
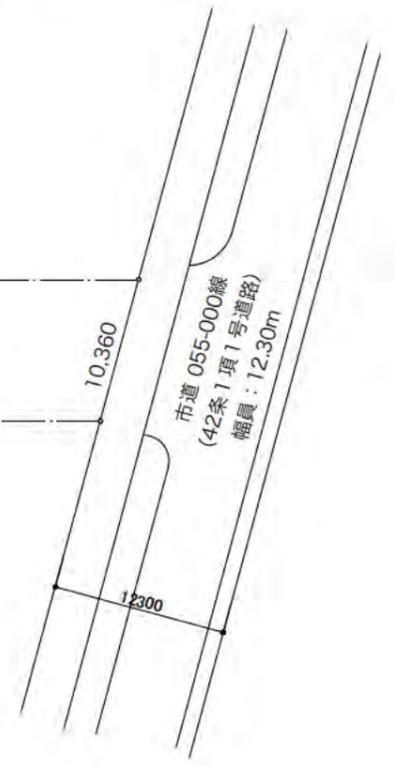


PROJECT TITLE	DRAWING TITLE	SCALE	DATE	NO
木下大サーカス湘南鎌倉公演 仮設新築工事	株式会社ゆう設計アトリエ 一級建築士登録第 260867号 三宮健司	案内図	1/4500	A-00

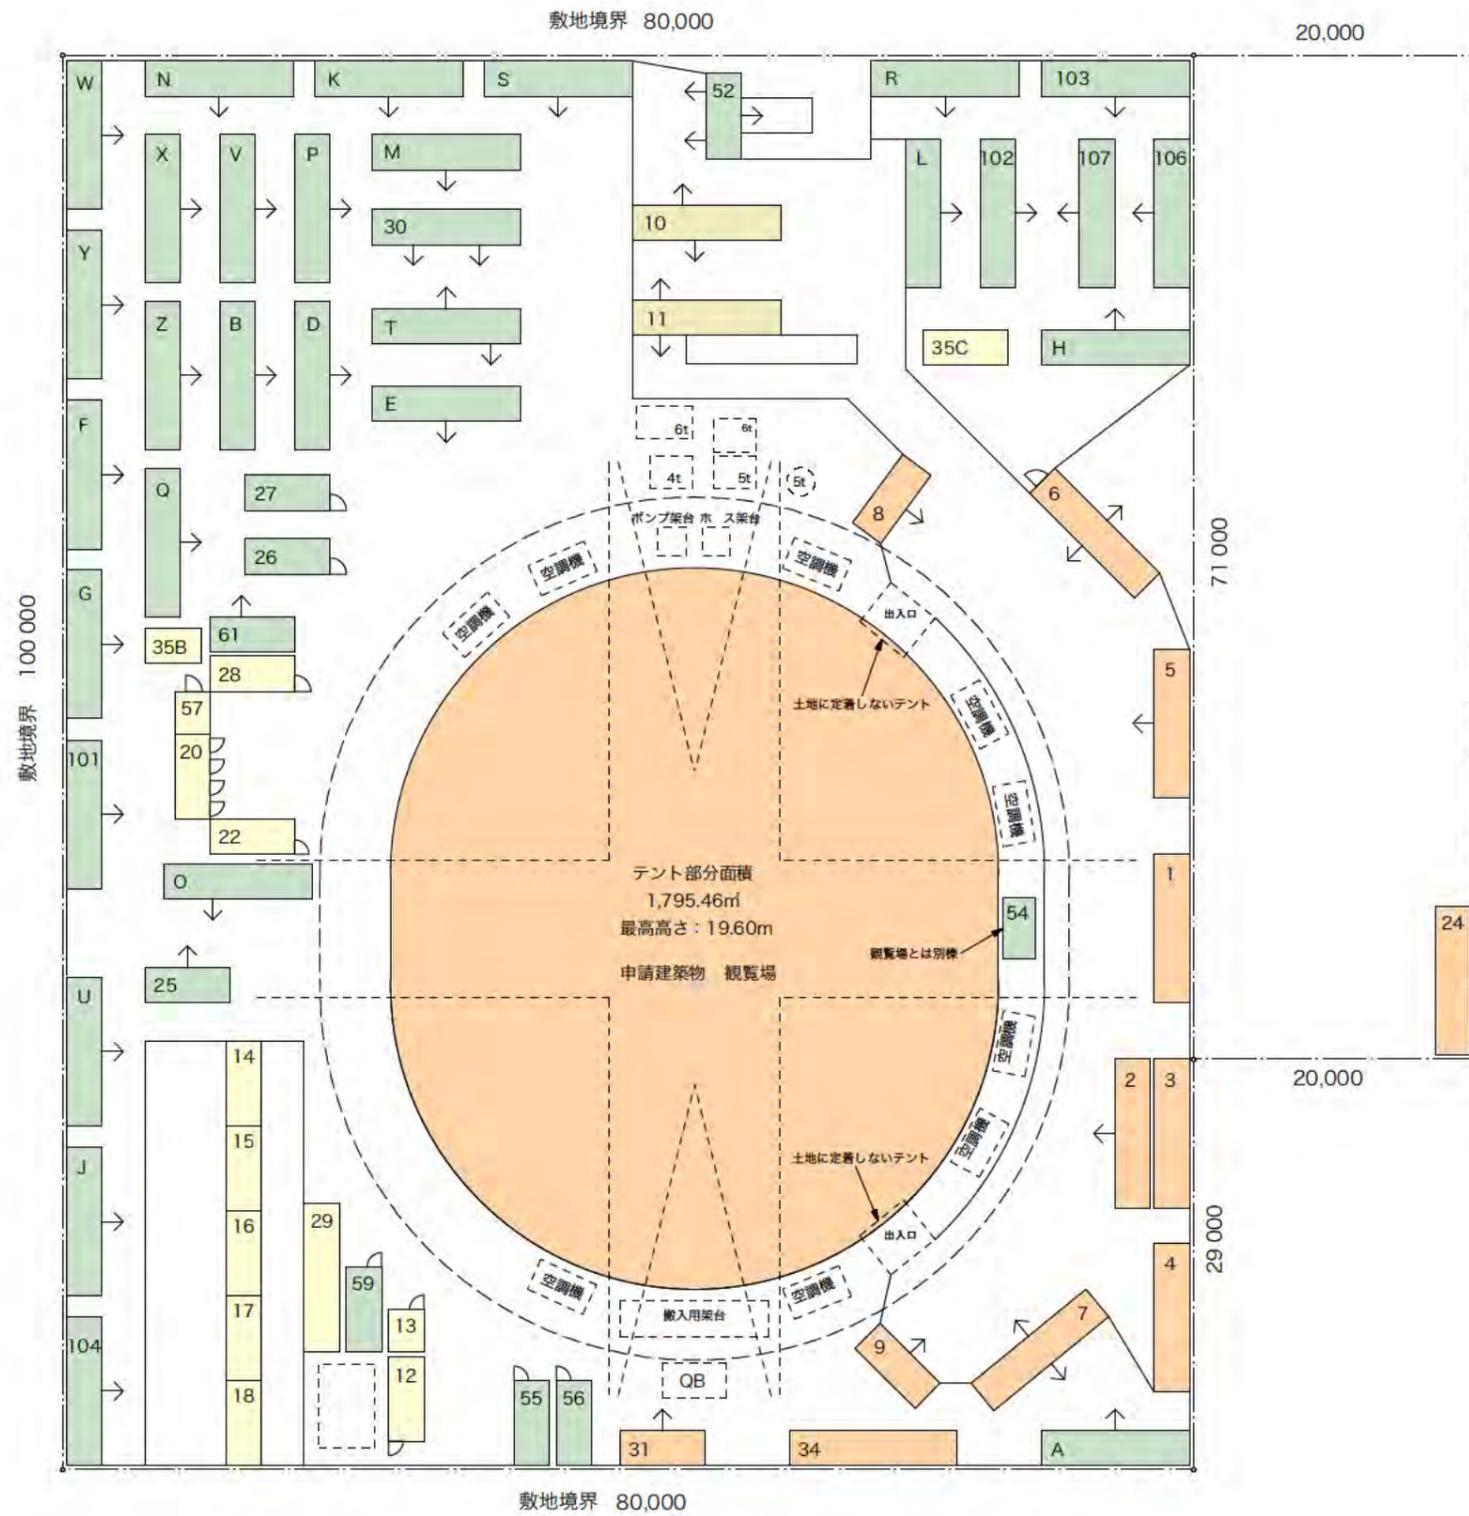

PROJECT TITLE

木下大サーカス湘南鎌倉公演 仮設新築工事

株式会社ゆう設計アトリエ  
一級建築士登録第 260867号 三宮健司

DRAWING TITLE

色別配置図

SCALE


1/500

DATE

NO




西

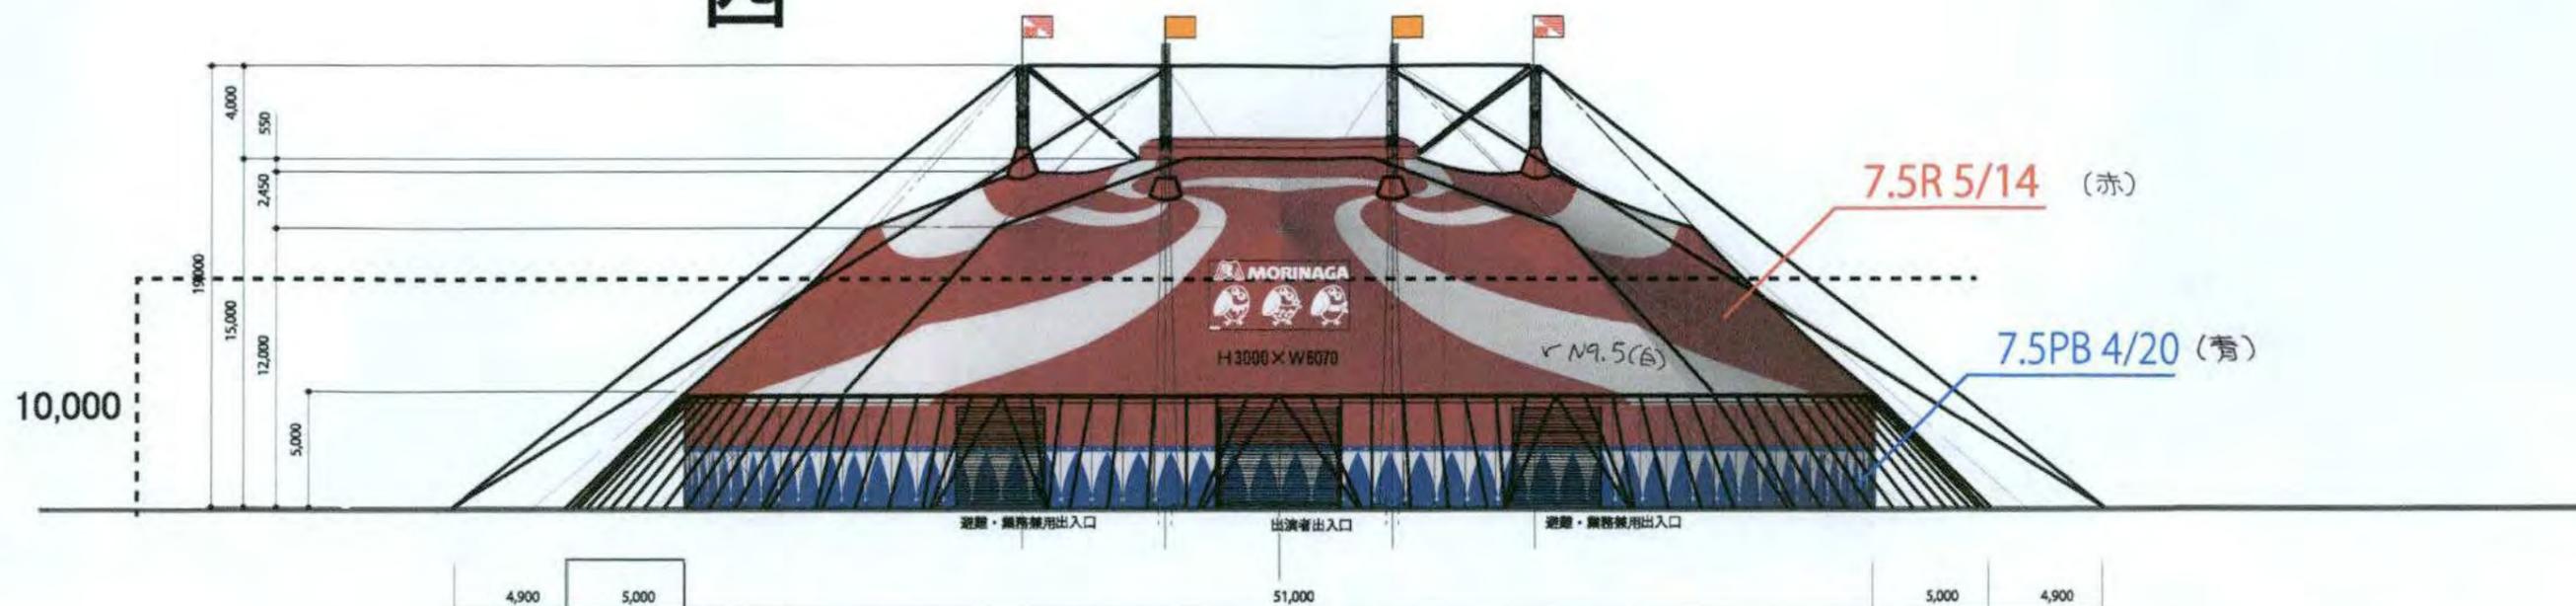


側面図 S = 1/300

北

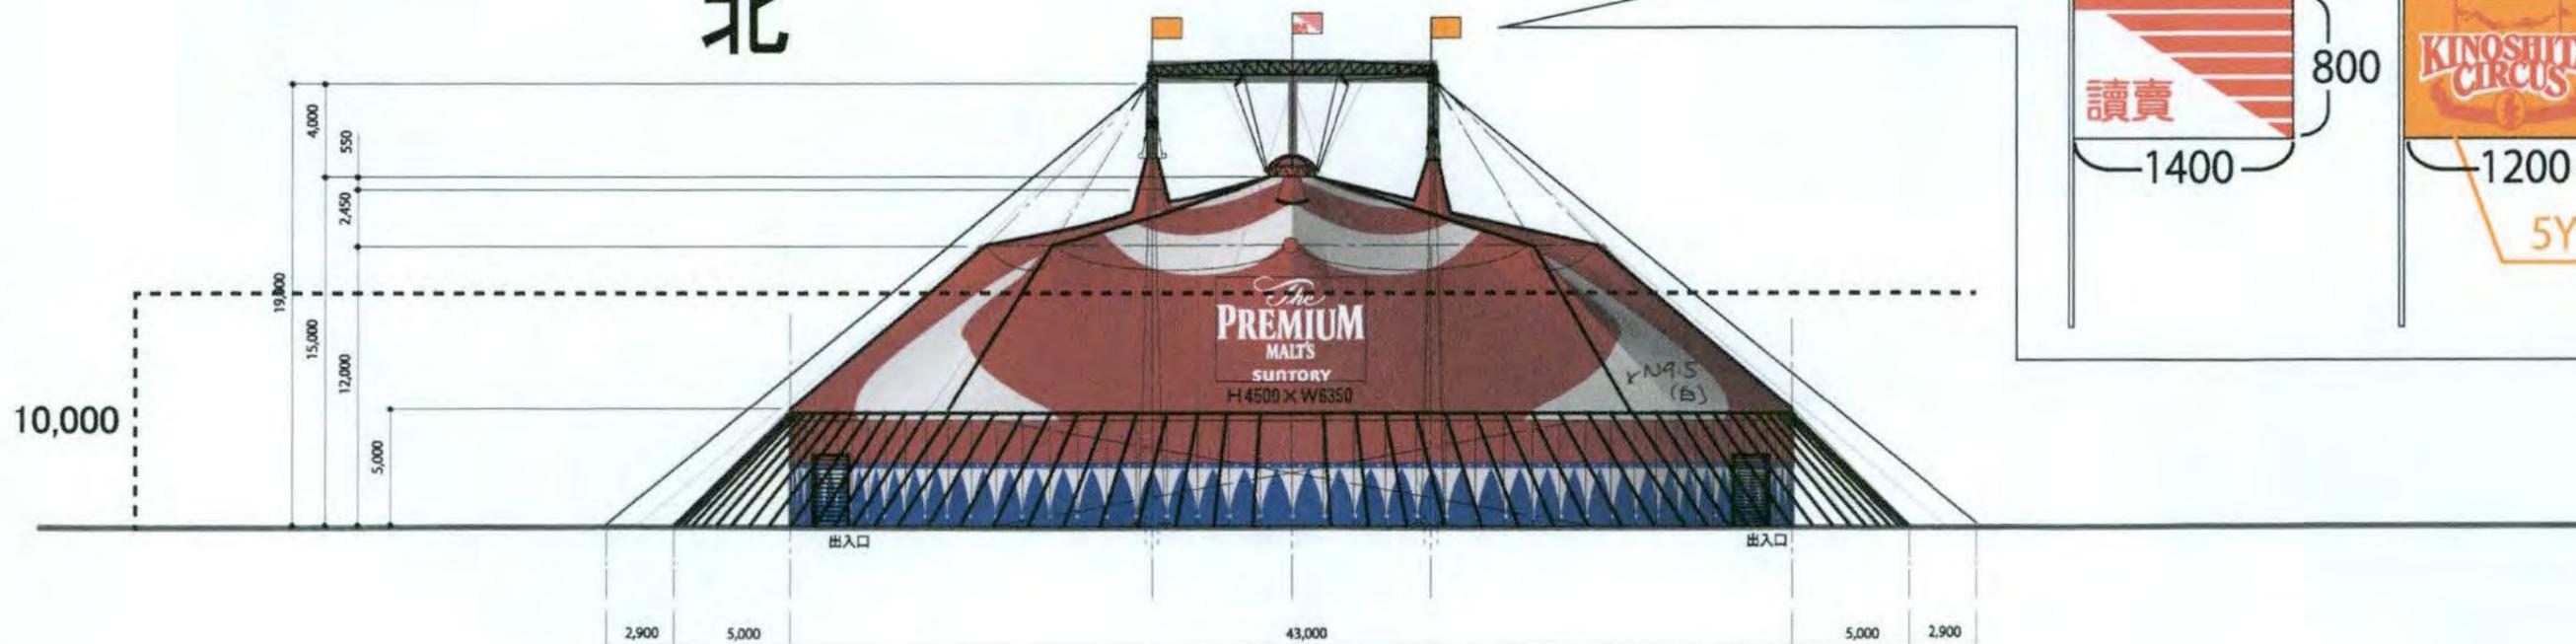

正面図 S = 1/300

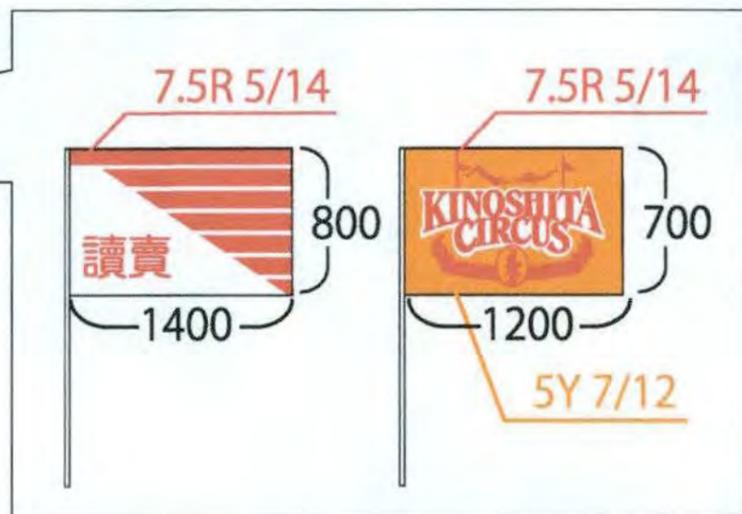


東





側面図 S = 1/300

南


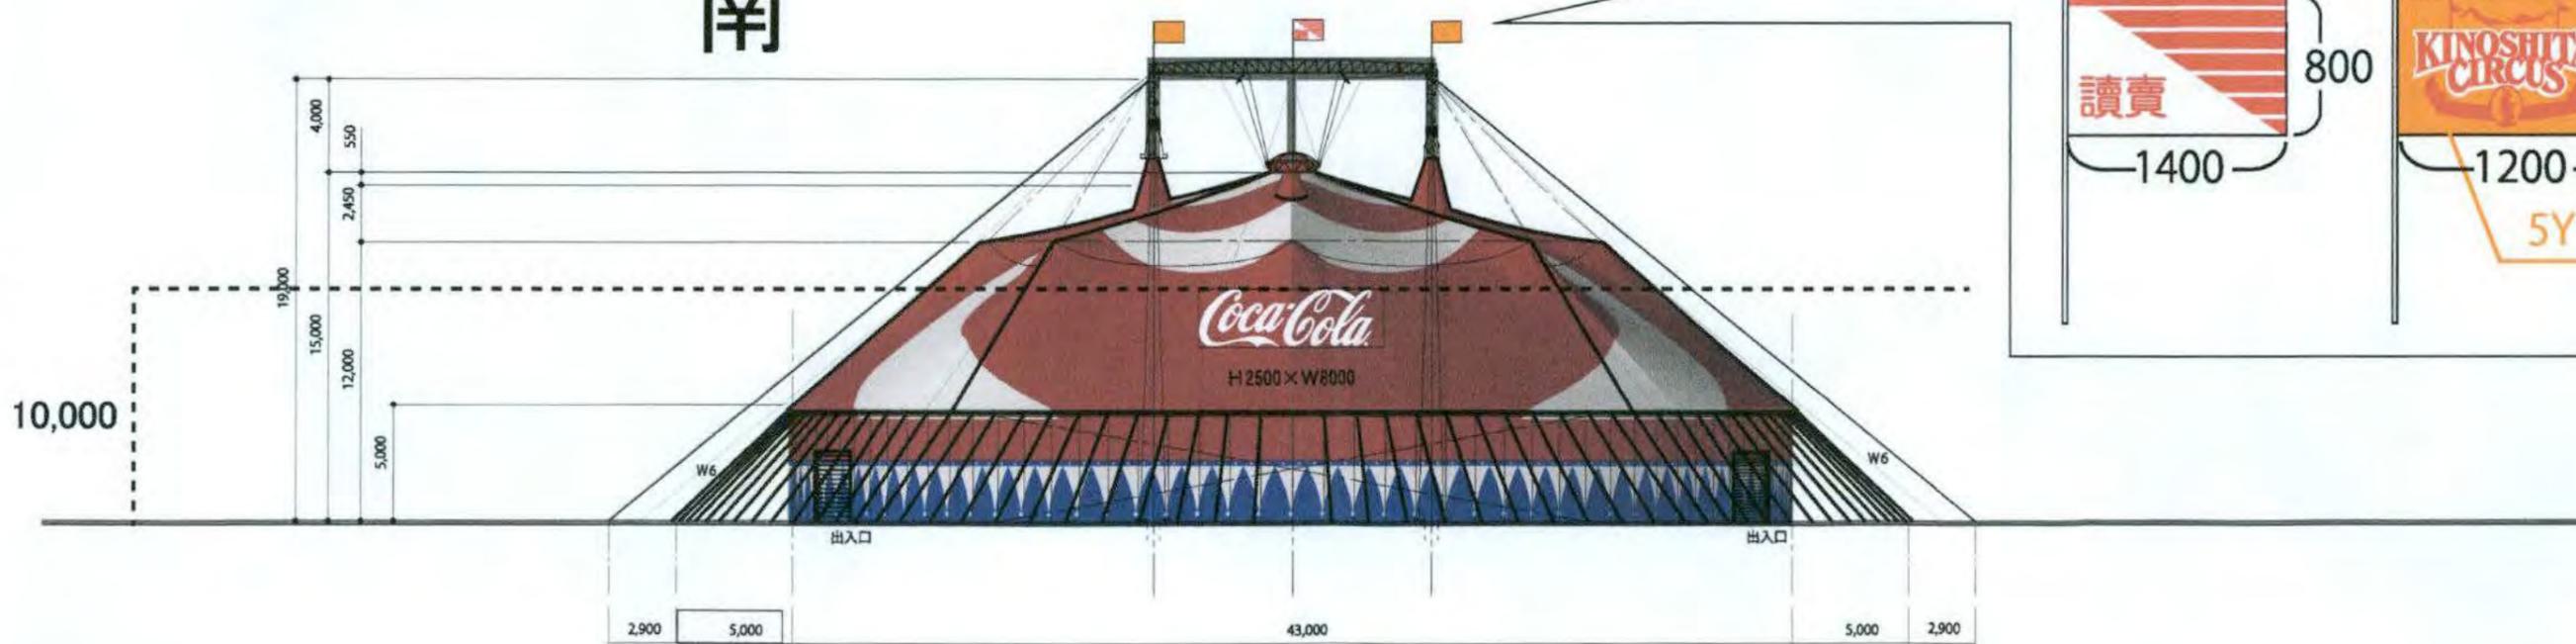


正面図 S = 1/300

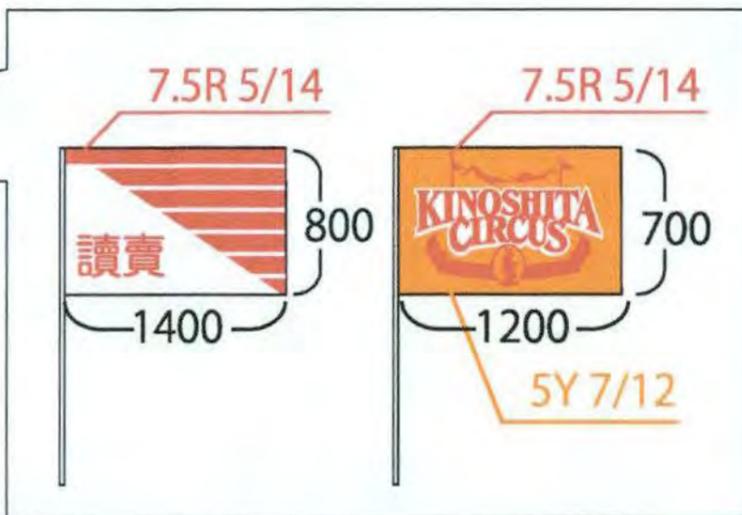


 

平面図 1/100

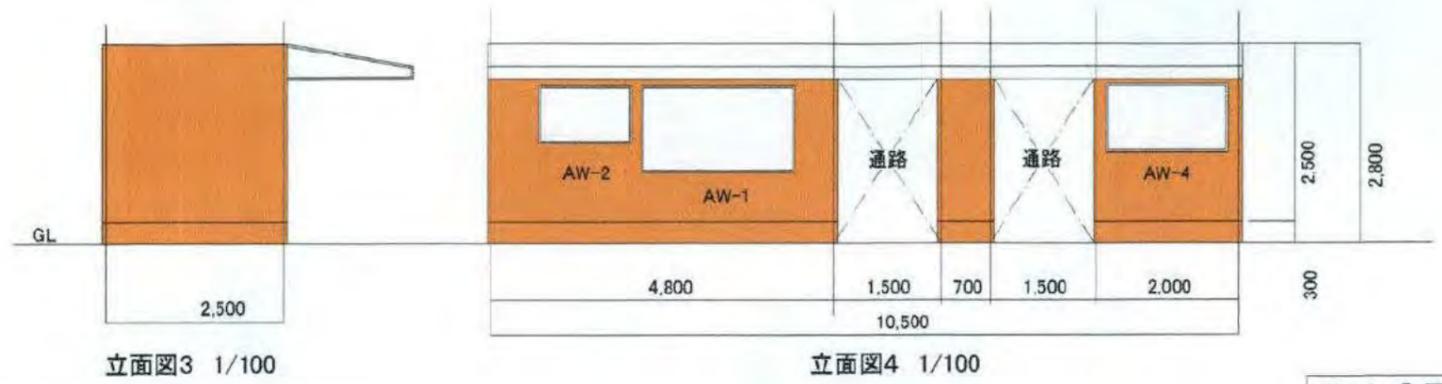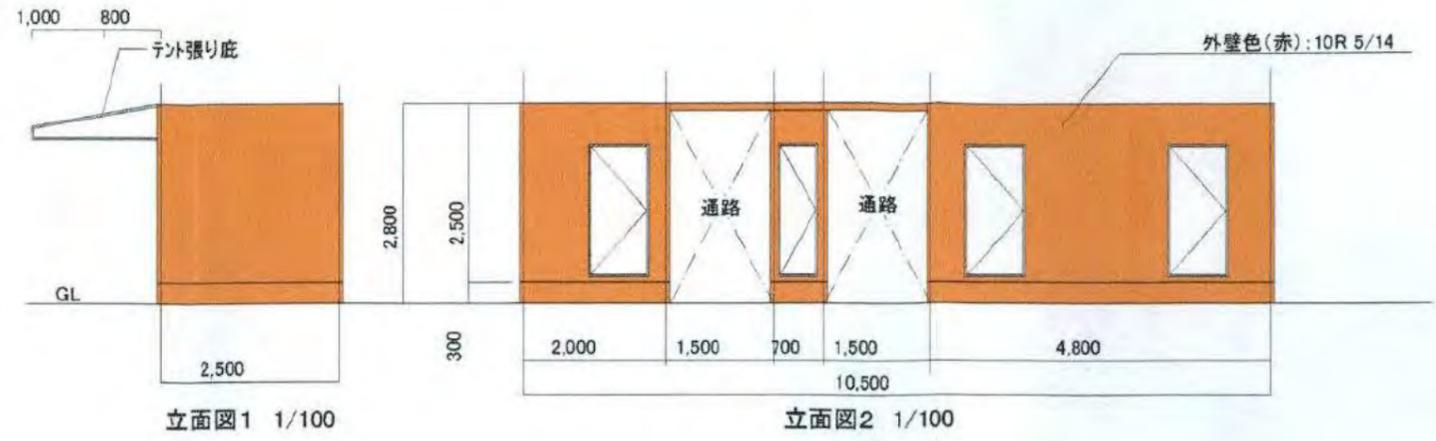

No-1 入口、切符売り場

 


平面図 1/100




No-2~3 事務所




平面図 1/100

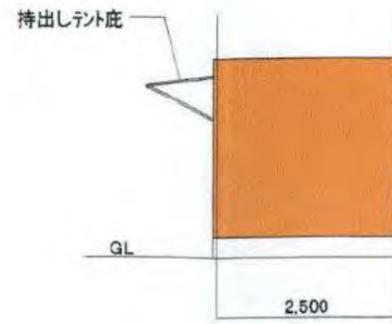


立面図1 1/100

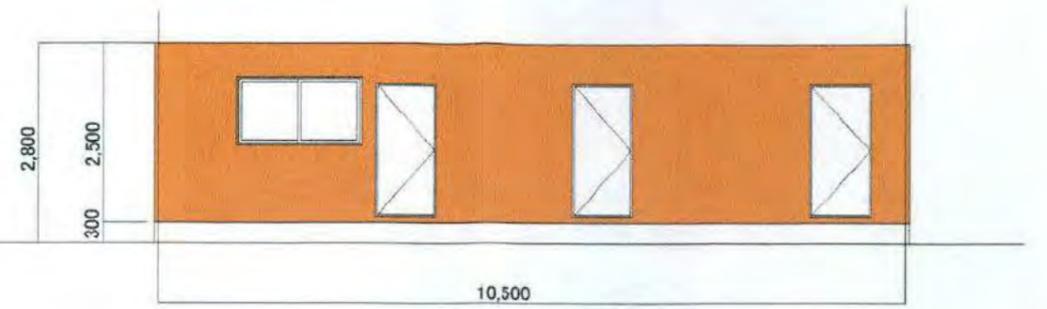

立面図2 1/100





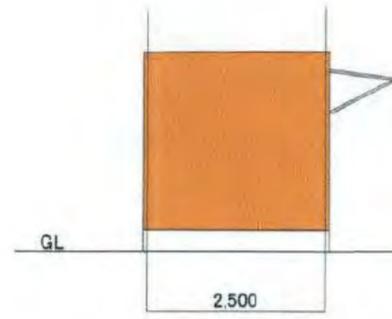


立面図3 1/100

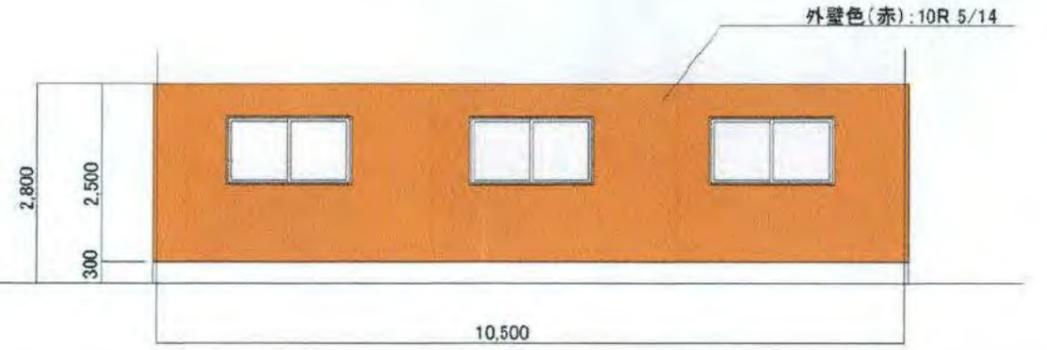

立面図4 1/100



No-4 事務所

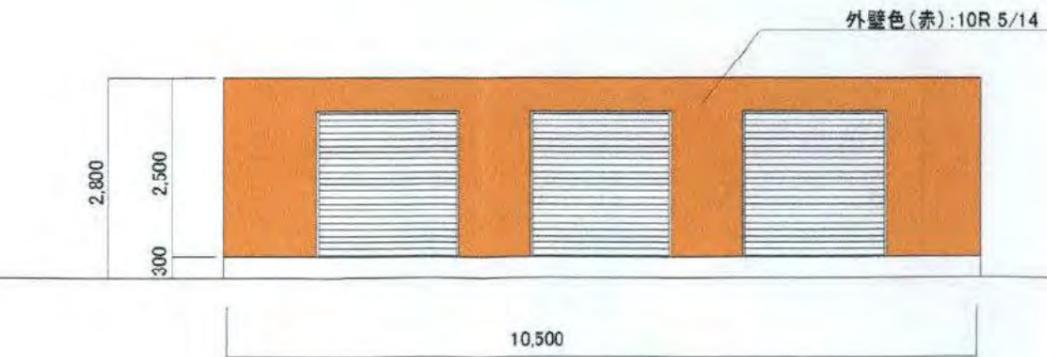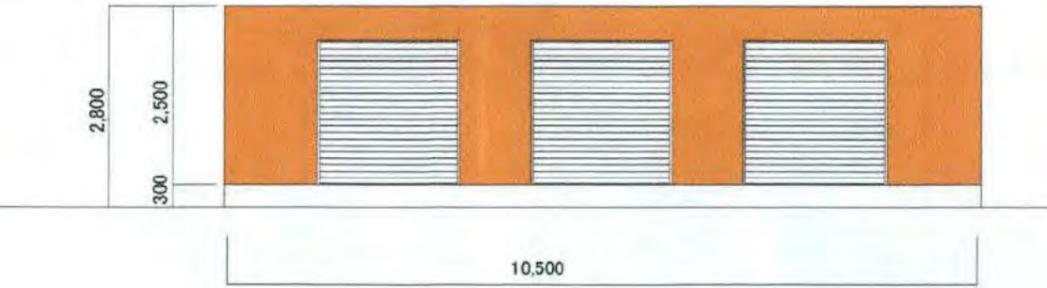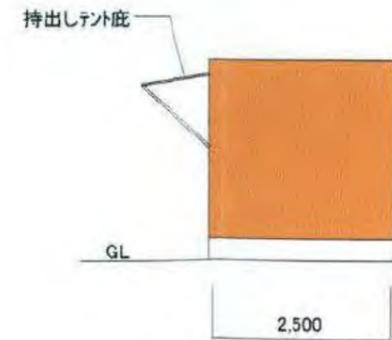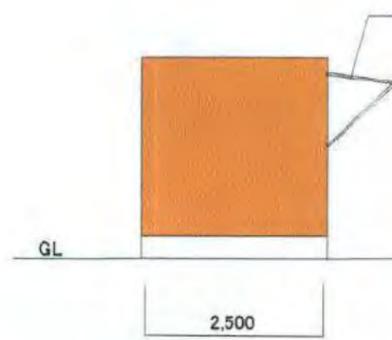 


No-5 売店





平面図 1/100

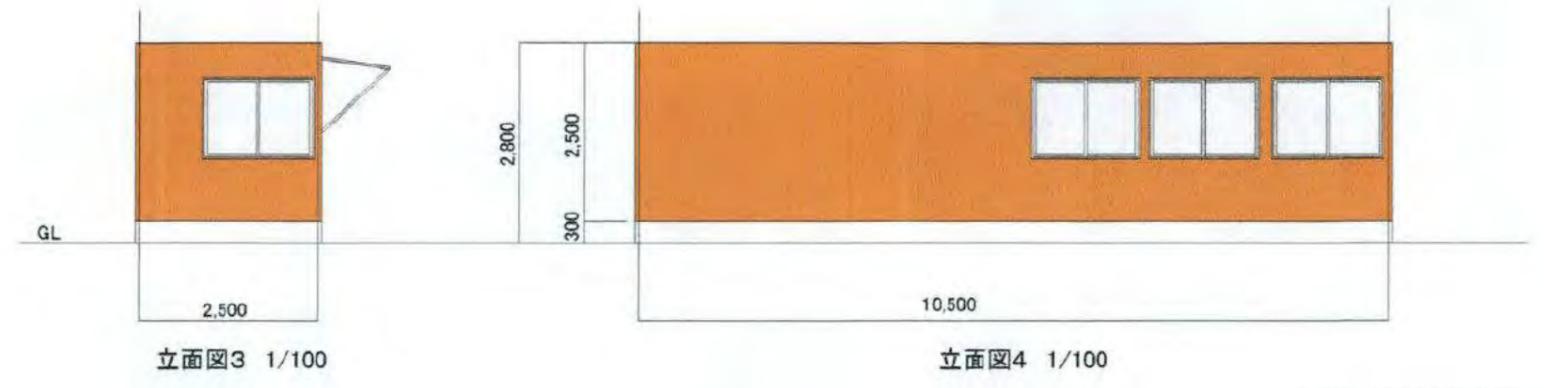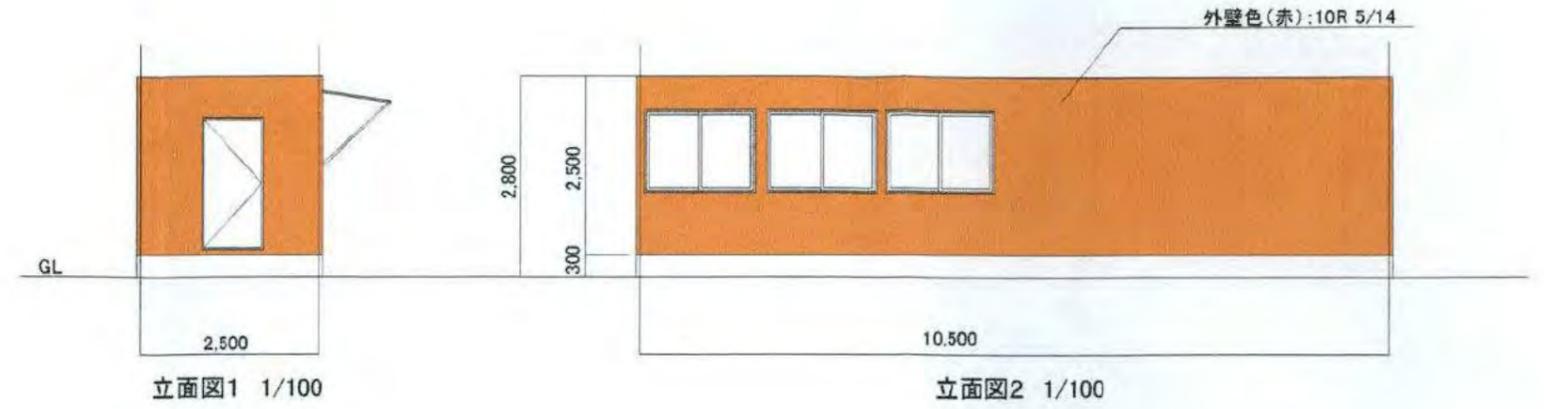

No-6 売店

 



平面図 1/100

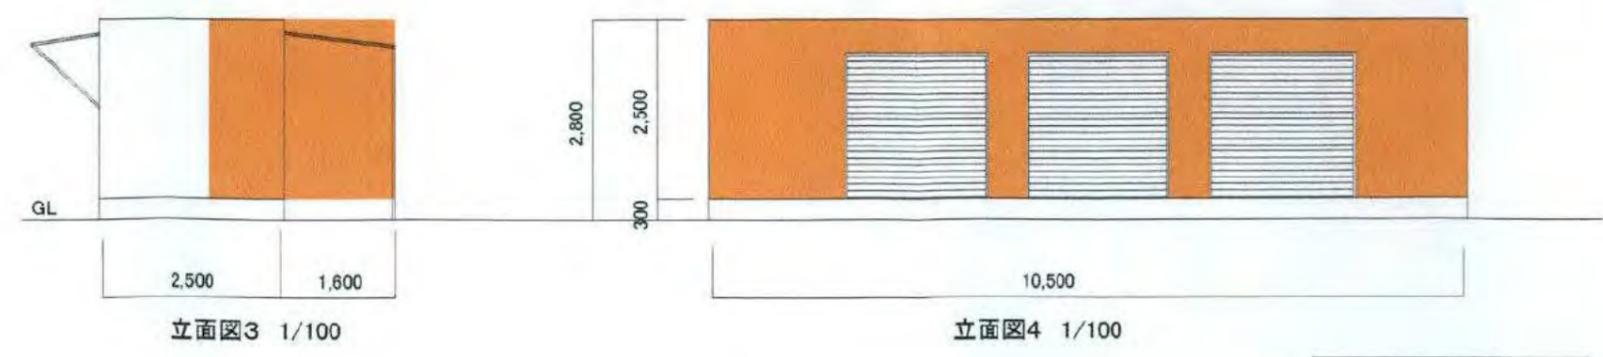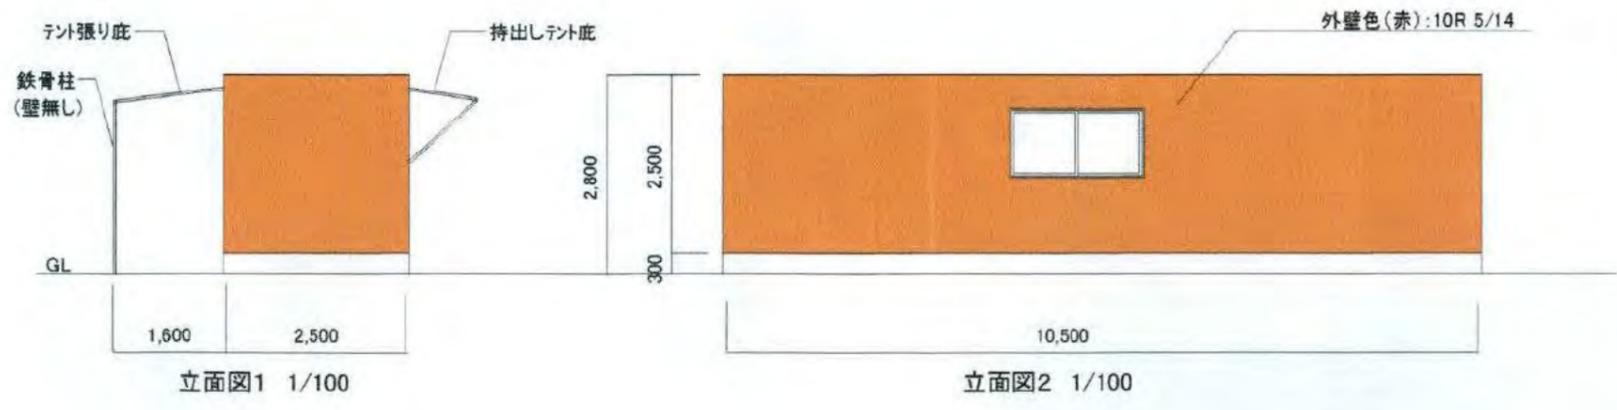


No-7 売店




平面図 1/100

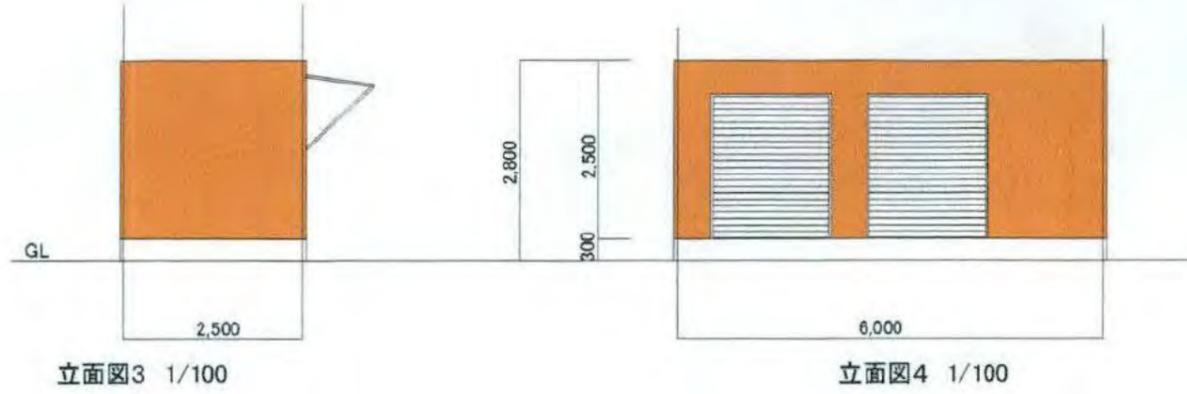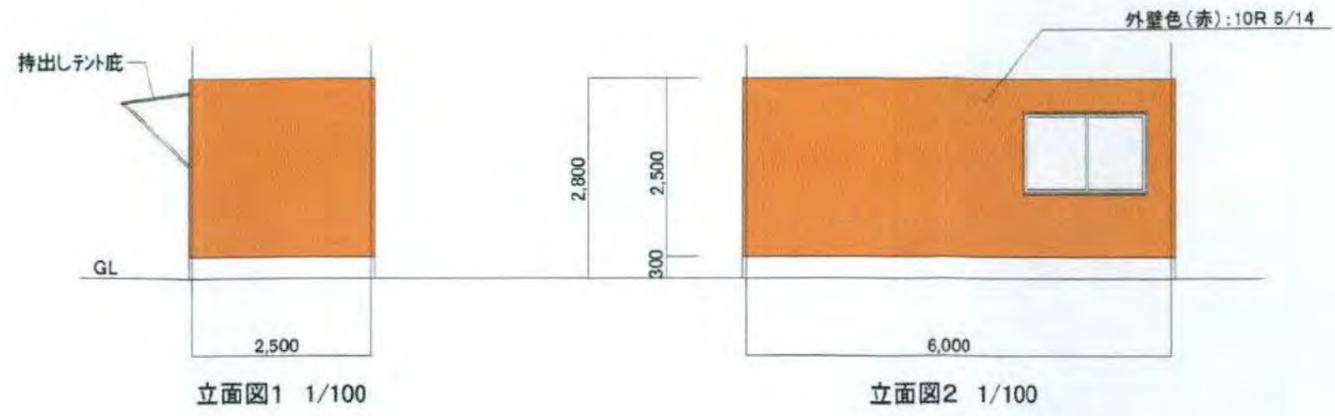



No-8 売店

 


No-9 売店

 


平面図 1/100

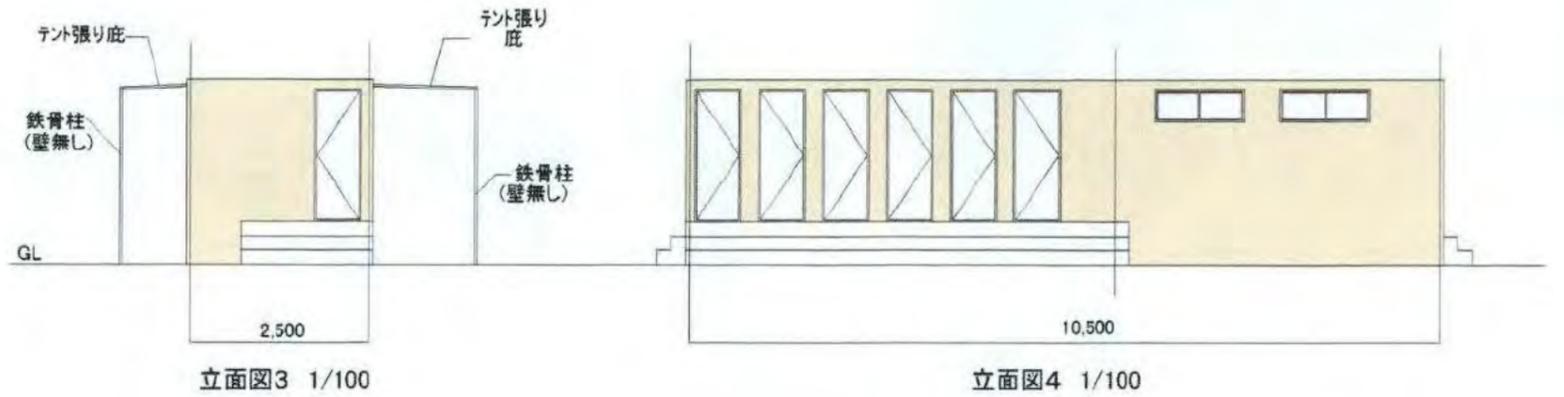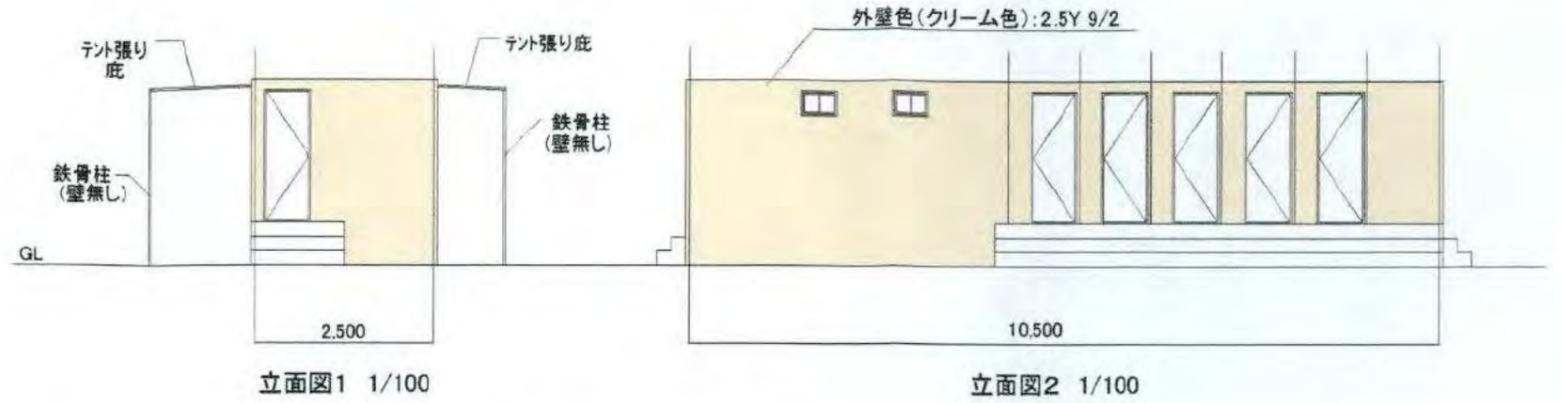


No-10 観客用トイレ

 

No-11 観客用トイレ

 


平面図 1/100

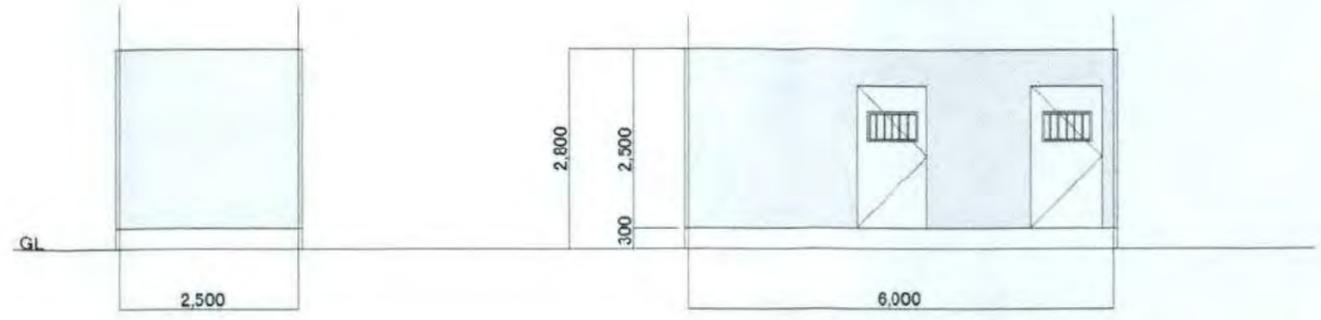

立面図1 1/100

立面図2 1/100

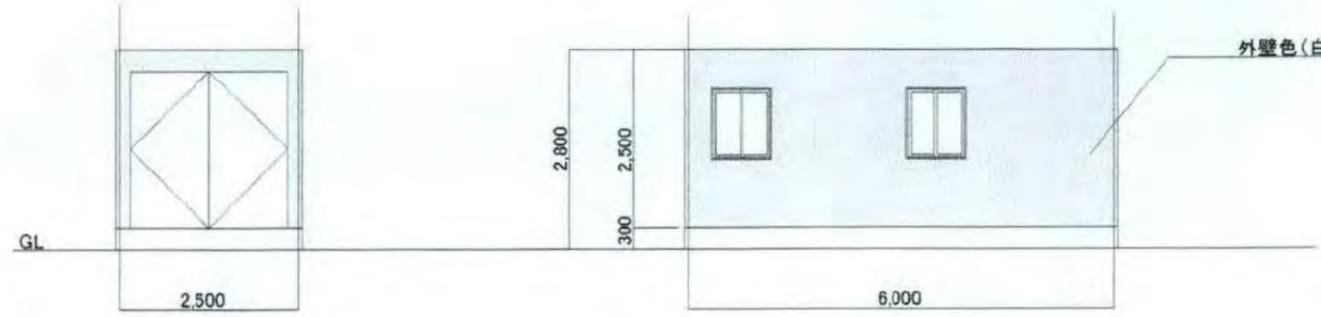


立面図3 1/100

立面図4 1/100

No-12 ポニー舎




平面図 1/100

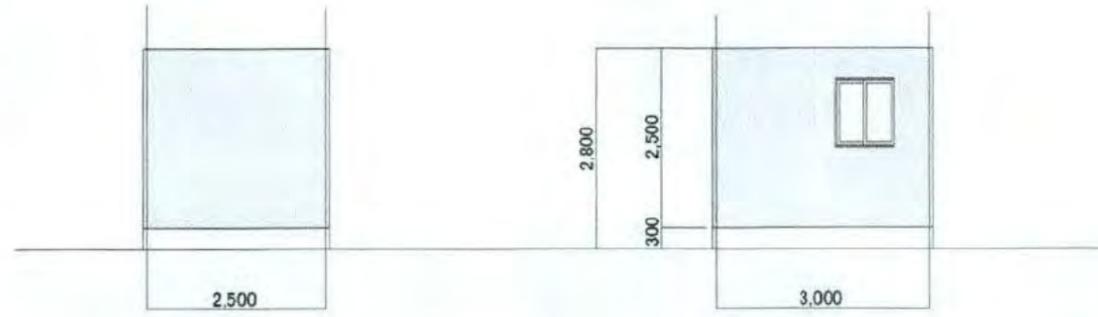

立面図1 1/100

立面図2 1/100

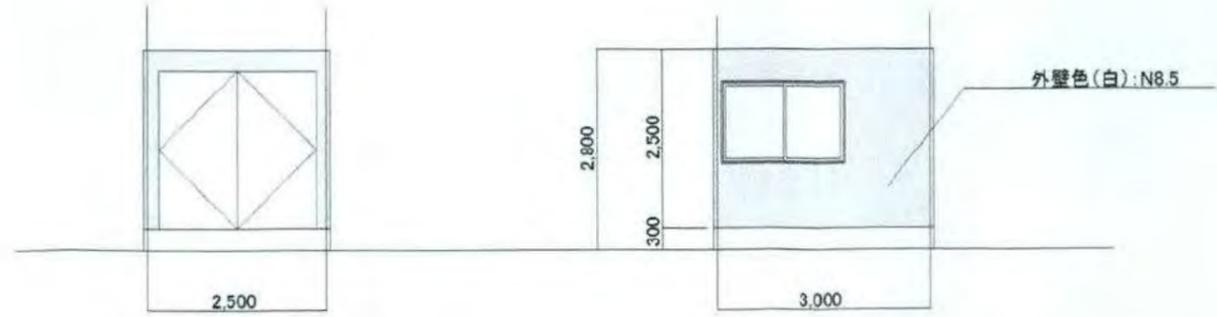


立面図3 1/100

立面図4 1/100

No-13 フラ舎




平面図 1/100

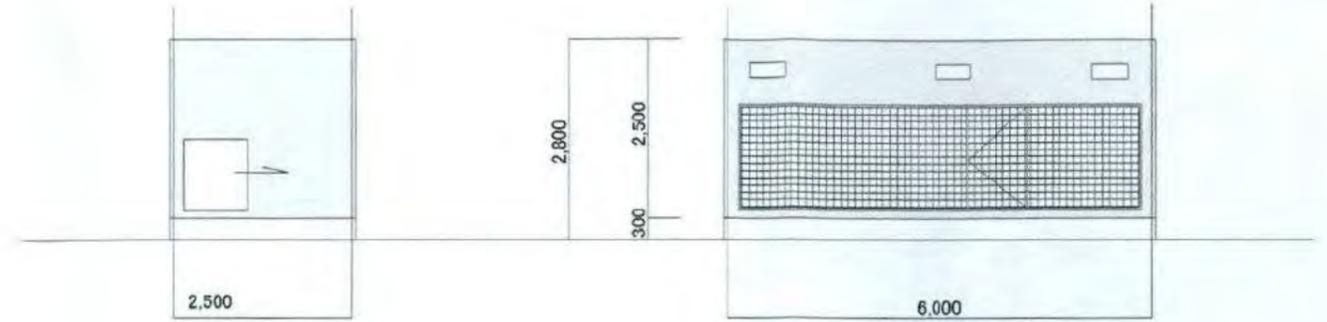

立面図1 1/100


立面図2 1/100

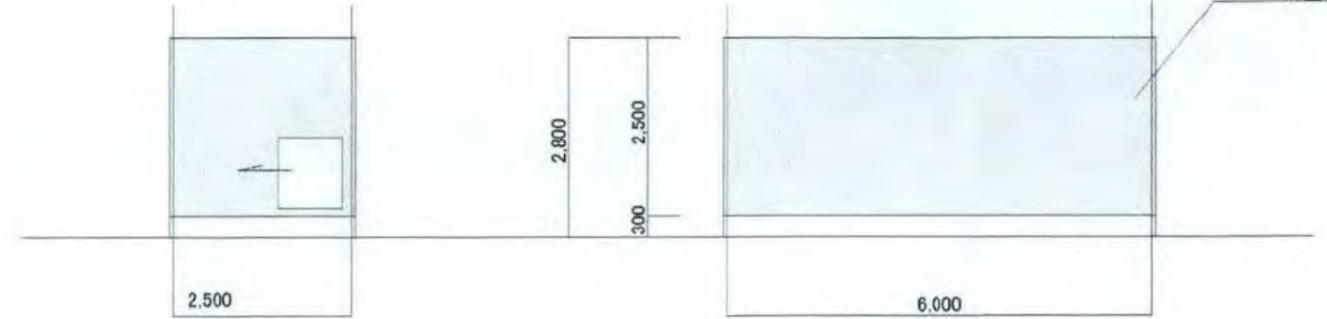


立面図3 1/100

立面図4 1/100

No-14~18 猛獣舎

 


平面図 1/100

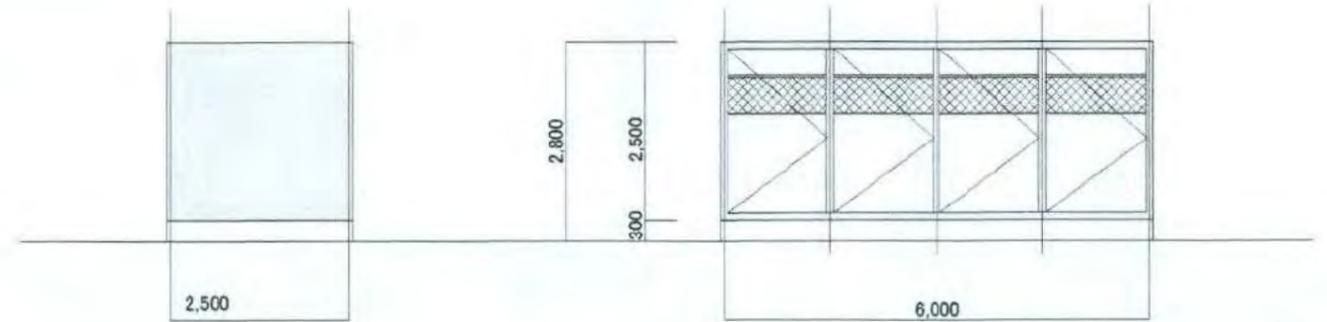

立面図1 1/100


立面図2 1/100

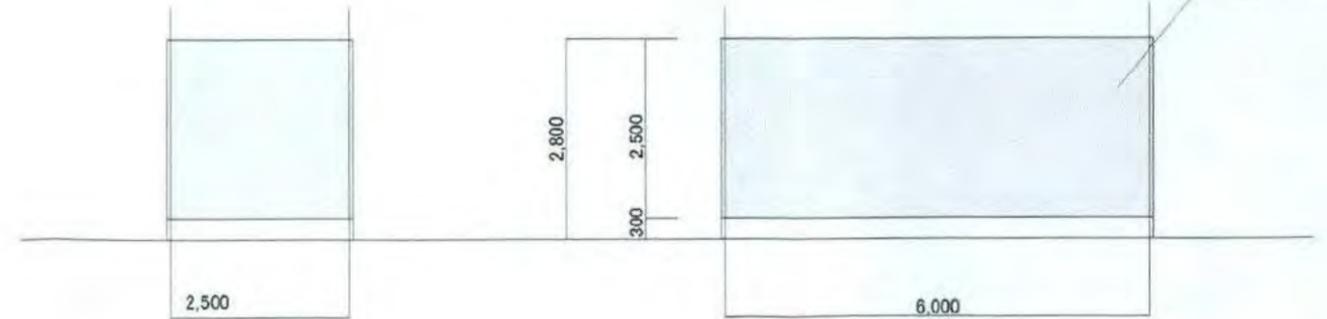


立面図3 1/100

立面図4 1/100


No-20 シマウマ舎

 


平面図 1/100

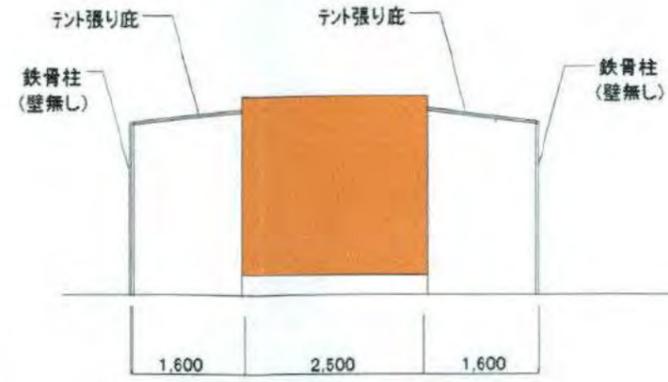


立面図1 1/100

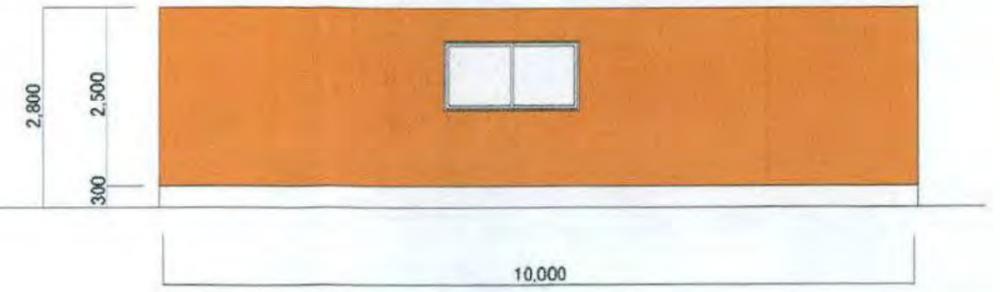

立面図2 1/100

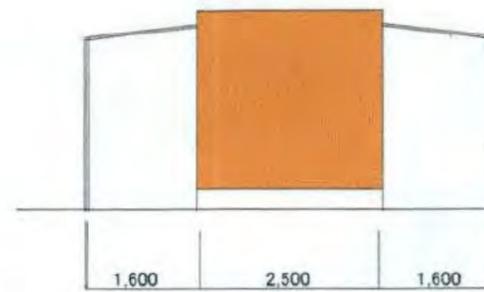

立面図3 1/100

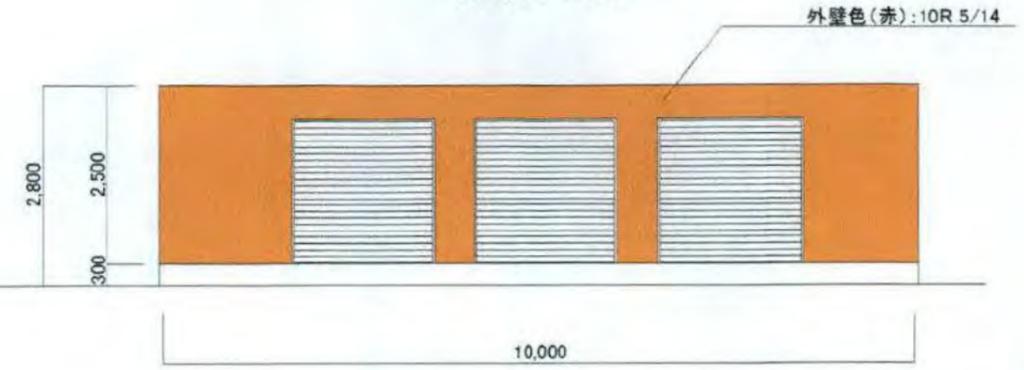


立面図4 1/100


No-24 売店




平面図 1/100

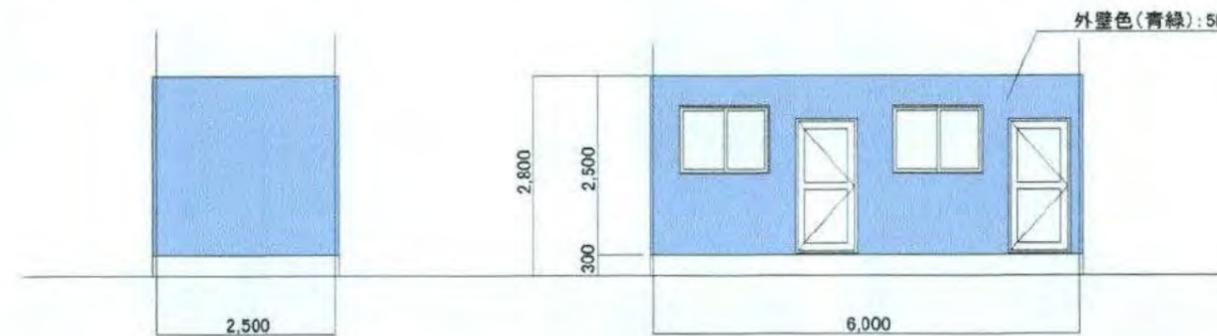


立面図1 1/100

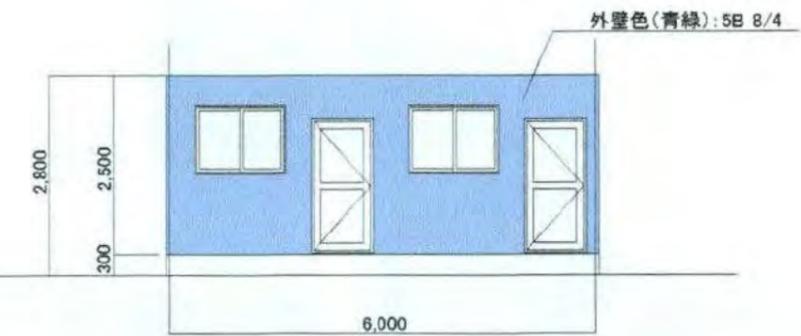

立面図2 1/100

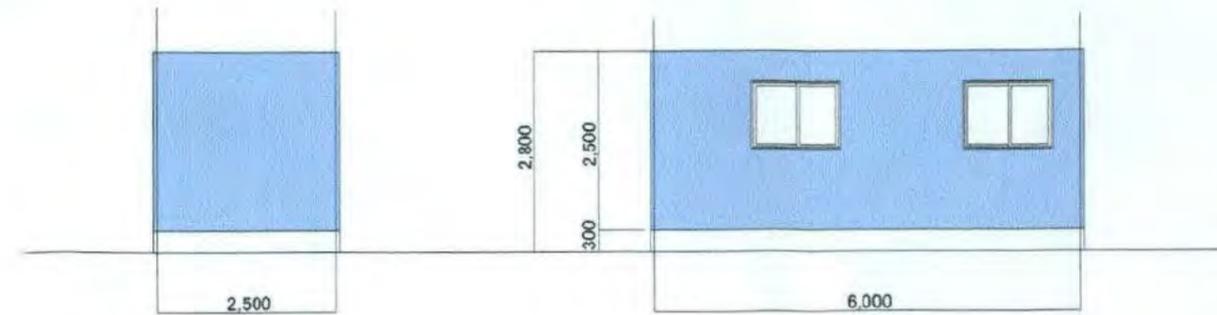

立面図3 1/100

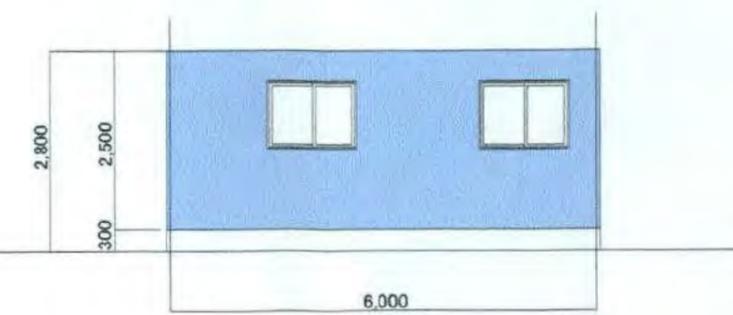


立面図4 1/100

No-25 更衣室




平面図 1/100

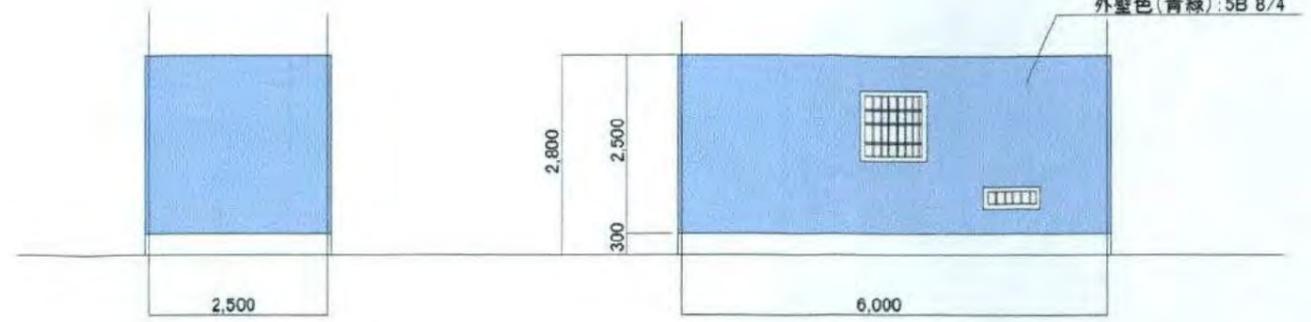


立面図1 1/100

立面図2 1/100

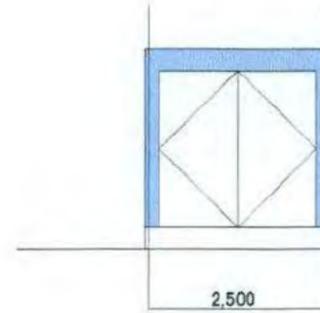

立面図3 1/100

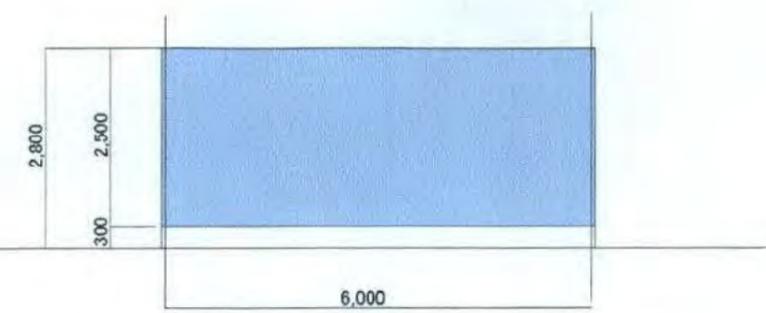


立面図4 1/100

No-26~27 象舎




平面図 1/100

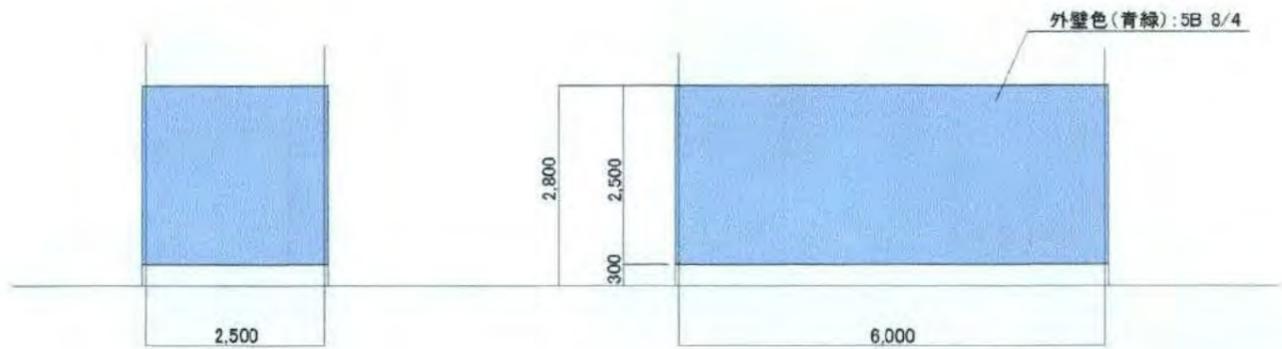


立面図1 1/100

立面図2 1/100

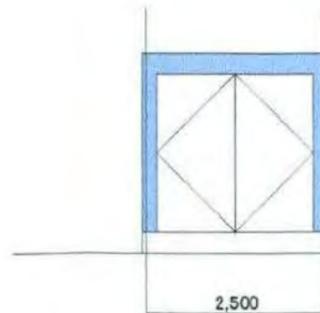


立面図3 1/100

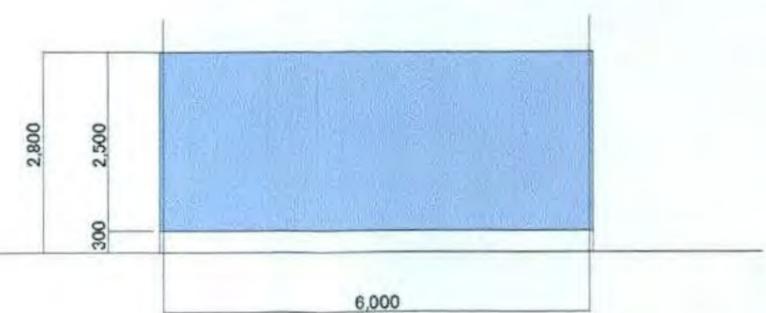


立面図4 1/100

No-55, 56, 59 倉庫

 


平面図 1/100

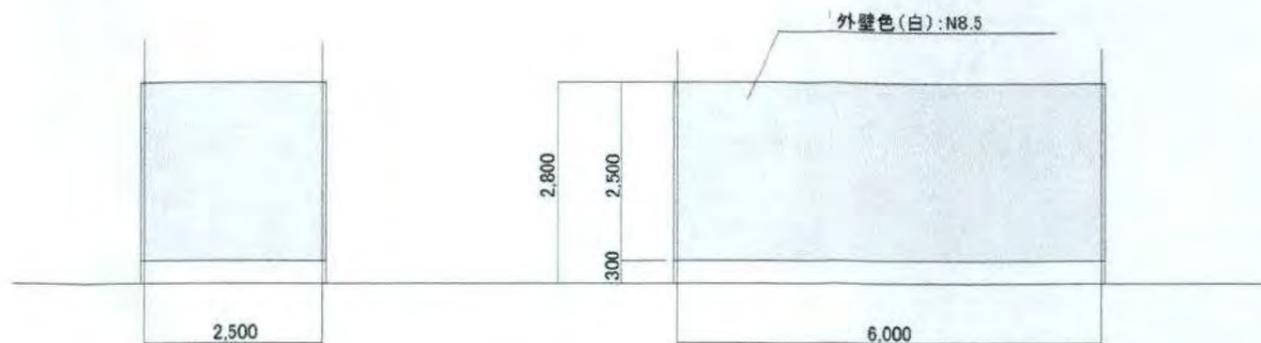

立面図1 1/100


立面図2 1/100

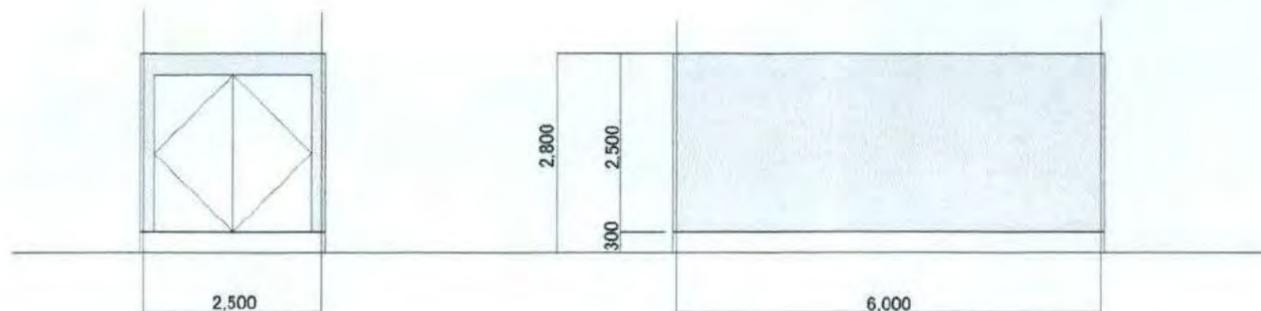


立面図3 1/100

立面図4 1/100

No-22, 28 倉庫

 


平面図 1/100

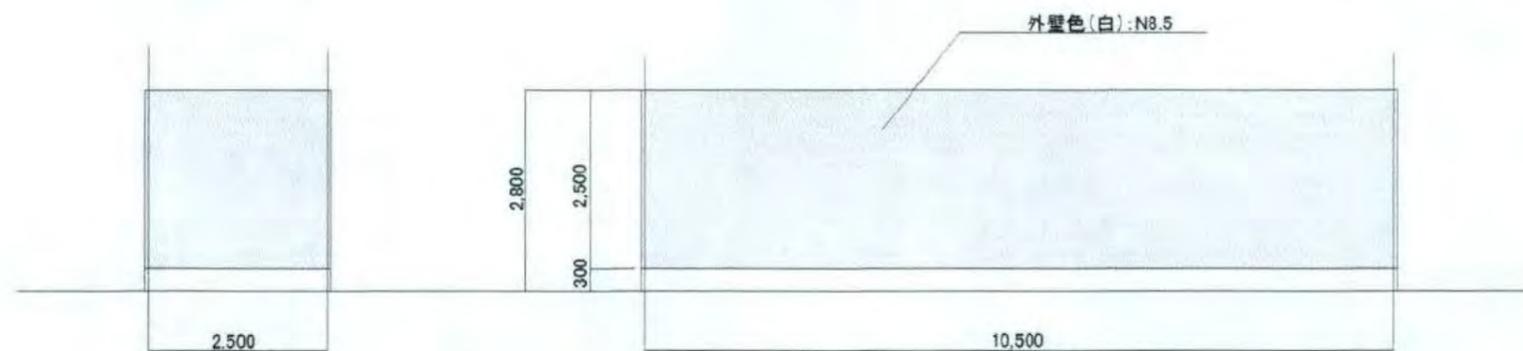

立面図1 1/100

立面図2 1/100

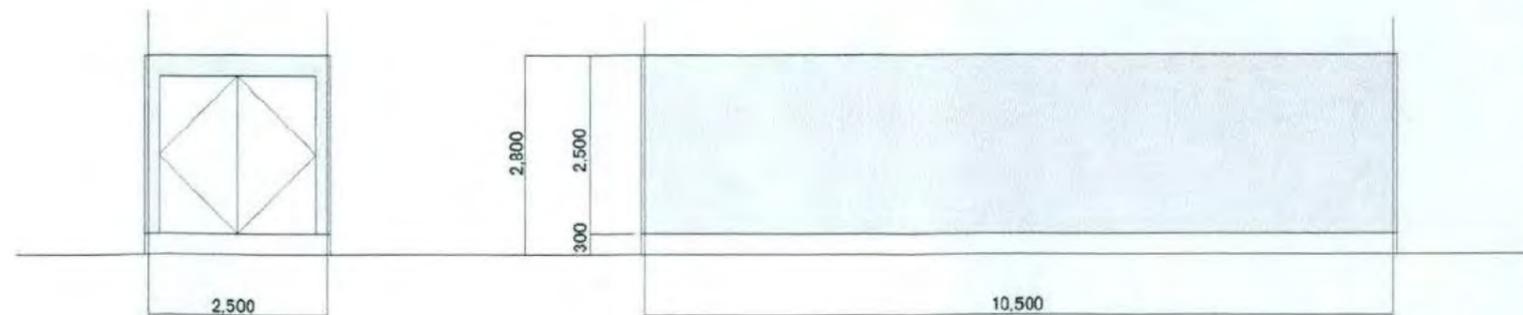


立面図3 1/100

立面図4 1/100


No-29 倉庫




平面図 1/100

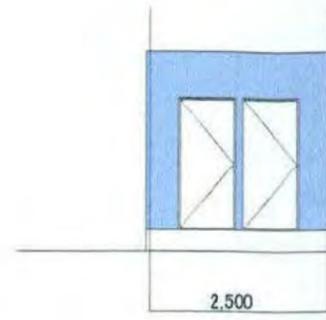


立面図1 1/100

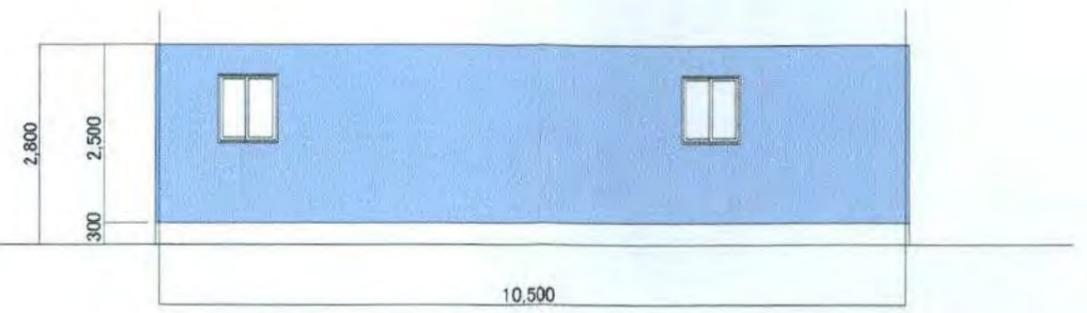

立面図2 1/100

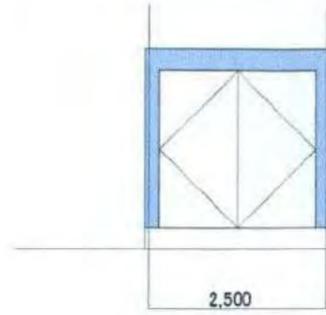

立面図3 1/100

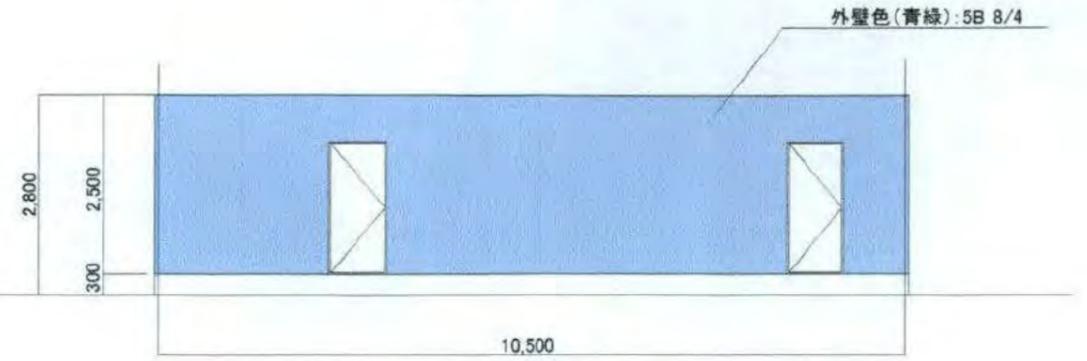


立面図4 1/100


No-30 風呂




平面図 1/100

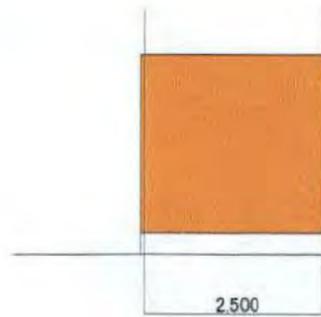


立面図1 1/100

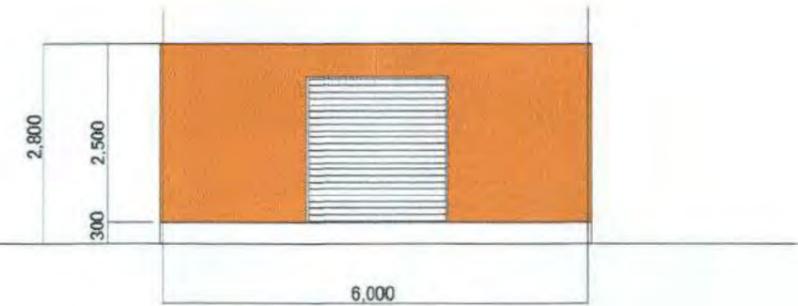

立面図2 1/100

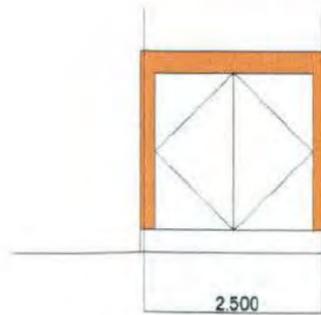


立面図3 1/100

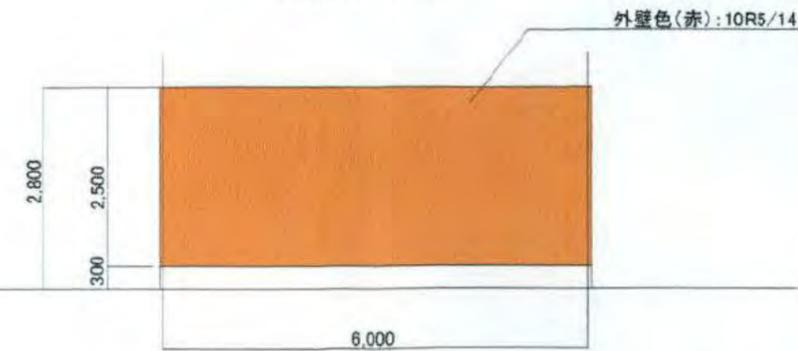


立面図4 1/100

No-31 倉庫

 


平面図 1/100

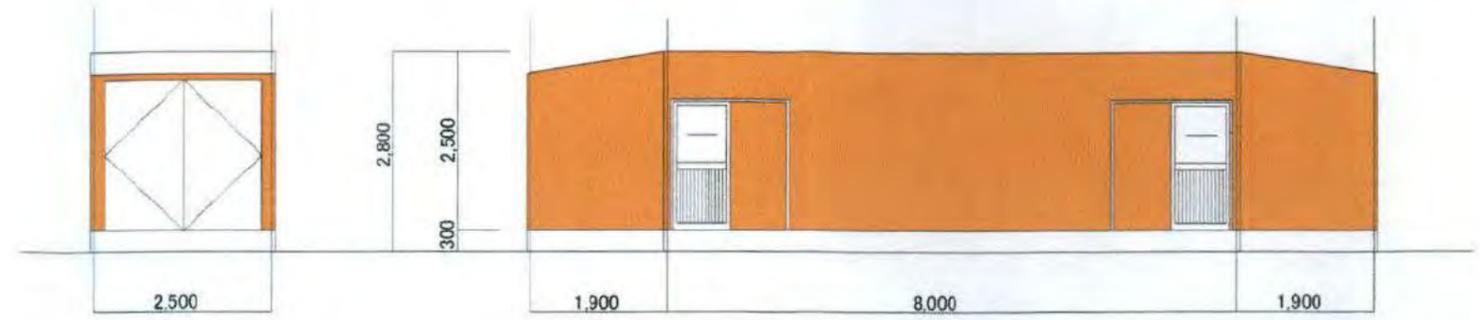

立面図1 1/100

立面図2 1/100

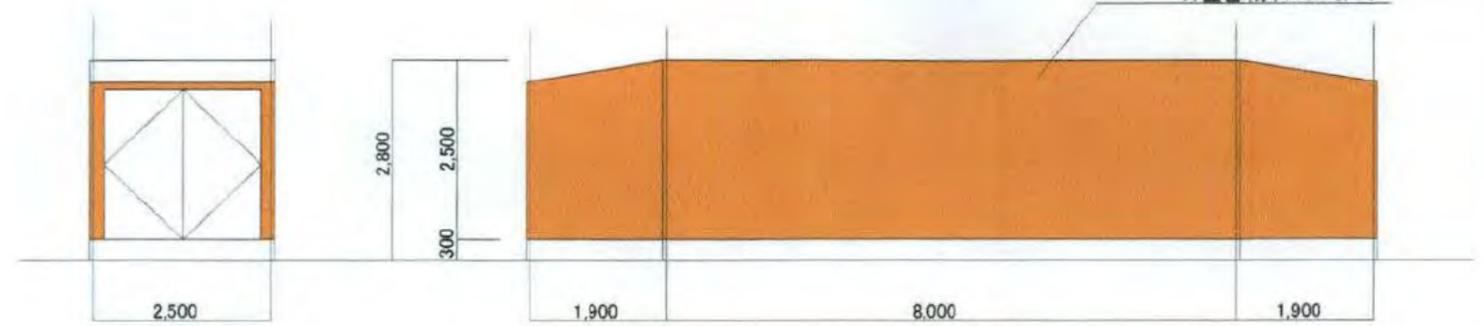


立面図3 1/100


立面図4 1/100

外壁色(赤):10R 5/14

No-34 倉庫

 


平面図 1/100

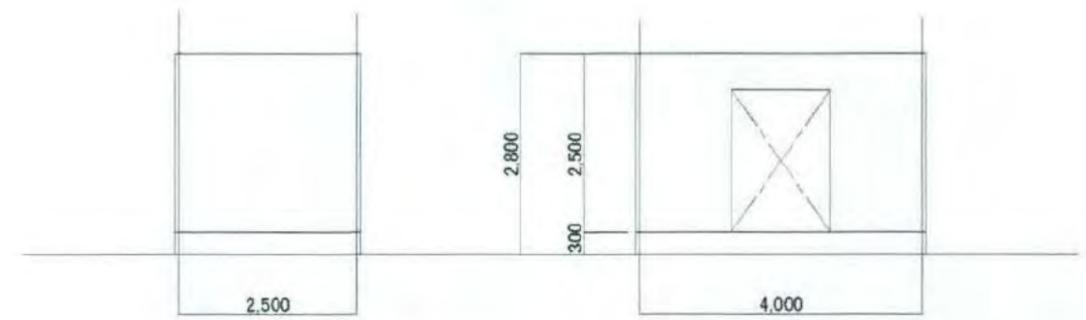

立面図1 1/100

立面図2 1/100

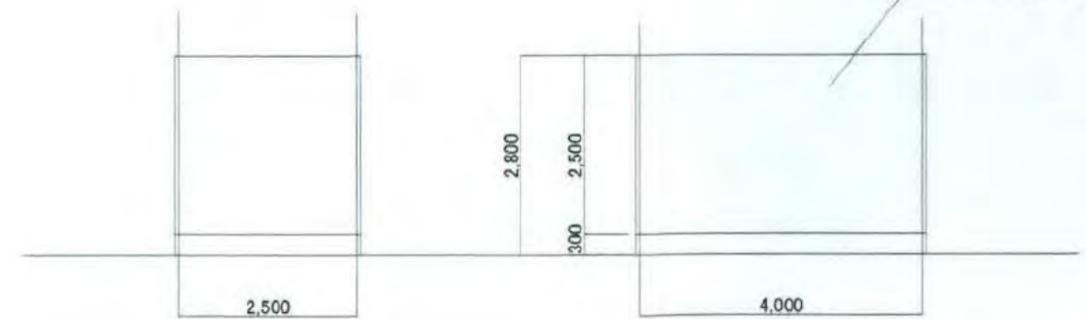


立面図3 1/100


立面図4 1/100

外壁色(白):N8.5

No-35B トイレシャワー

 


平面図 1/100

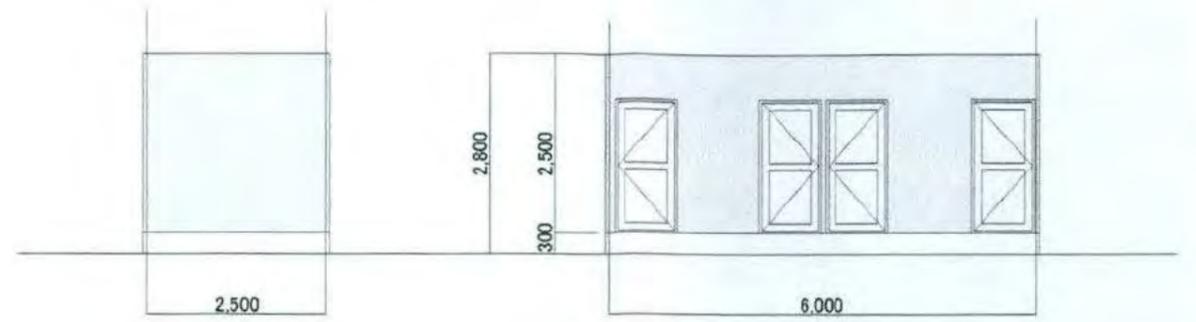

立面図1 1/100

立面図2 1/100

外壁色(白):N8.5

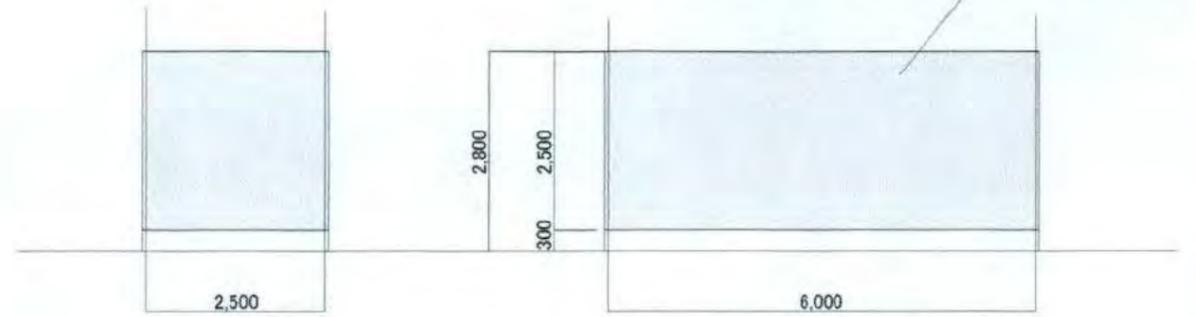


立面図3 1/100

立面図4 1/100

No-35C トイレシャワー




平面図 1/100

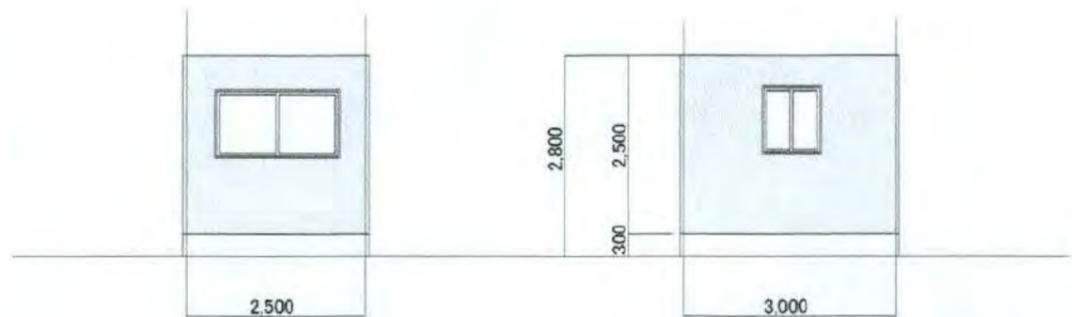

立面図1 1/100

立面図2 1/100

外壁色(白):N8.5

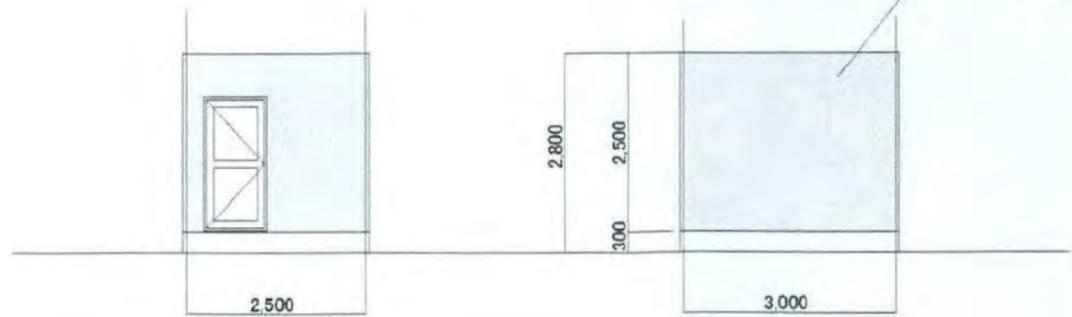


立面図3 1/100

立面図4 1/100

No-57 倉庫




平面図 1/100

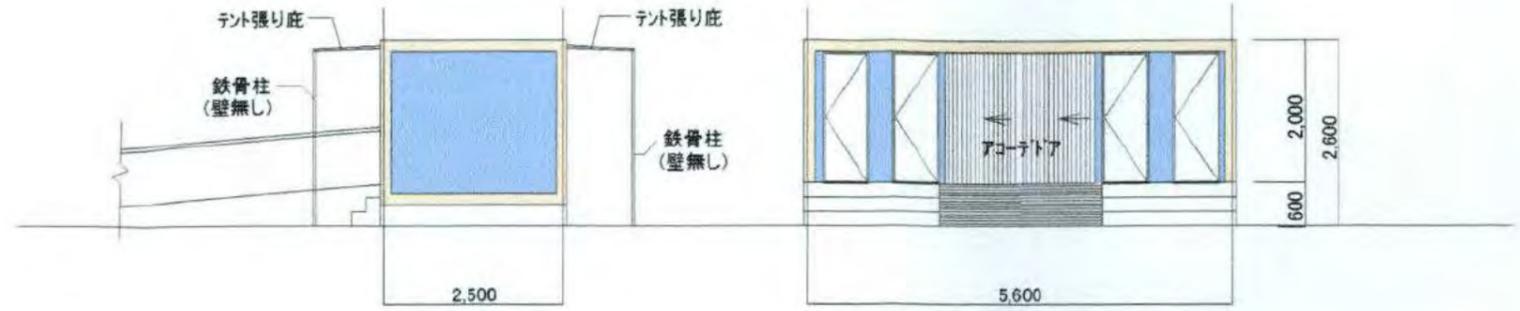

立面図1 1/100


立面図2 1/100

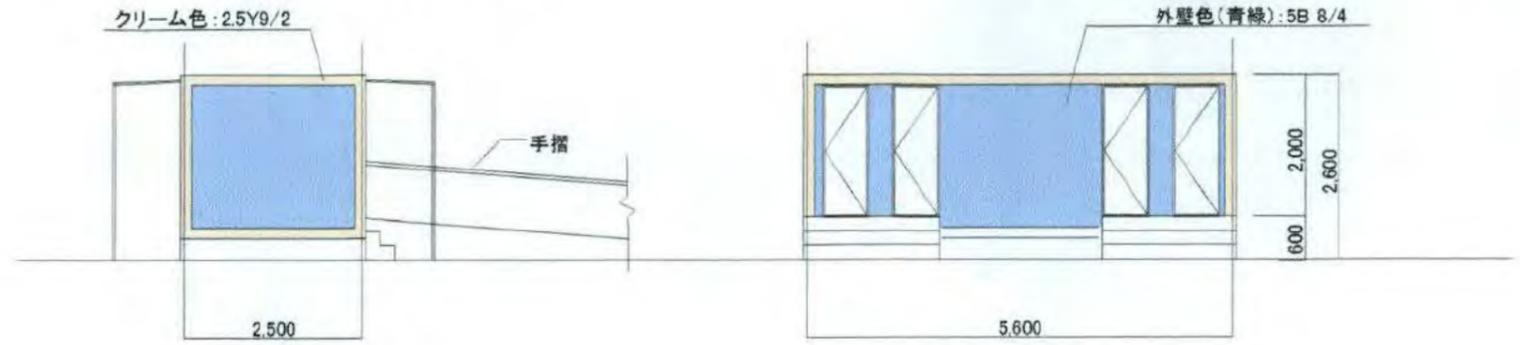

立面図3 1/100

立面図4 1/100

No-52 客用トイレ

 

平面図 1/100




立面図1 1/100

立面図2 1/100


立面図3 1/100

立面図4 1/100

No-61 倉庫

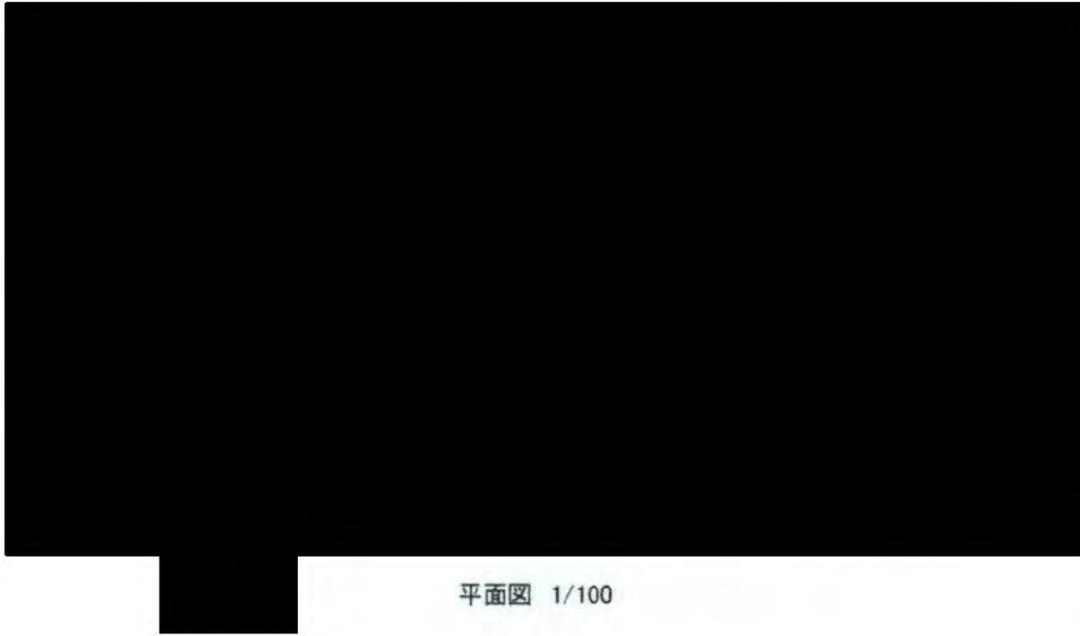


平面図 1/100

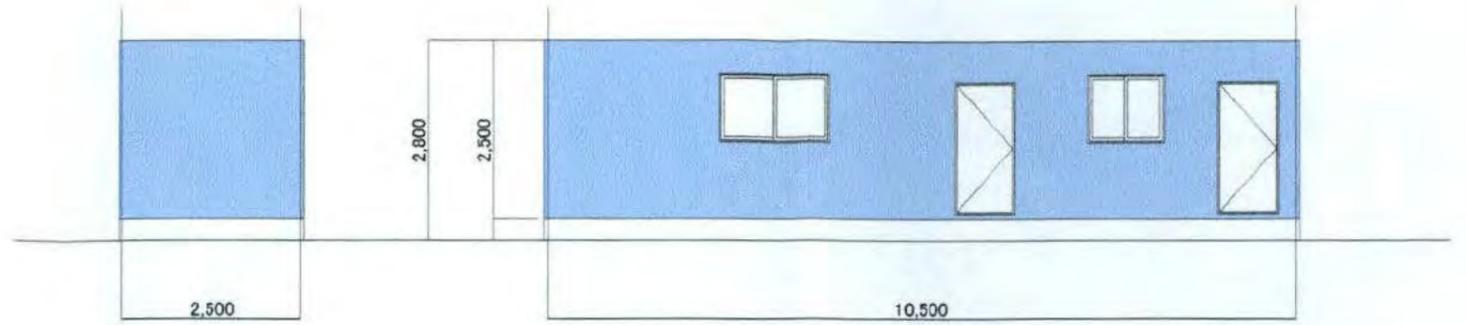

立面図1 1/100


立面図2 1/100

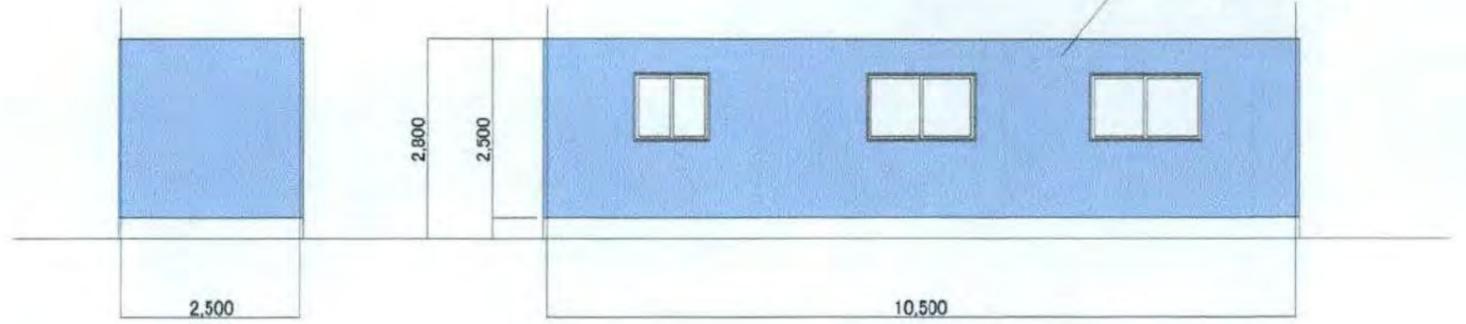


立面図3 1/100

立面図4 1/100

住居棟:A. G. H. J. K. L. N. O

 


平面図 1/100

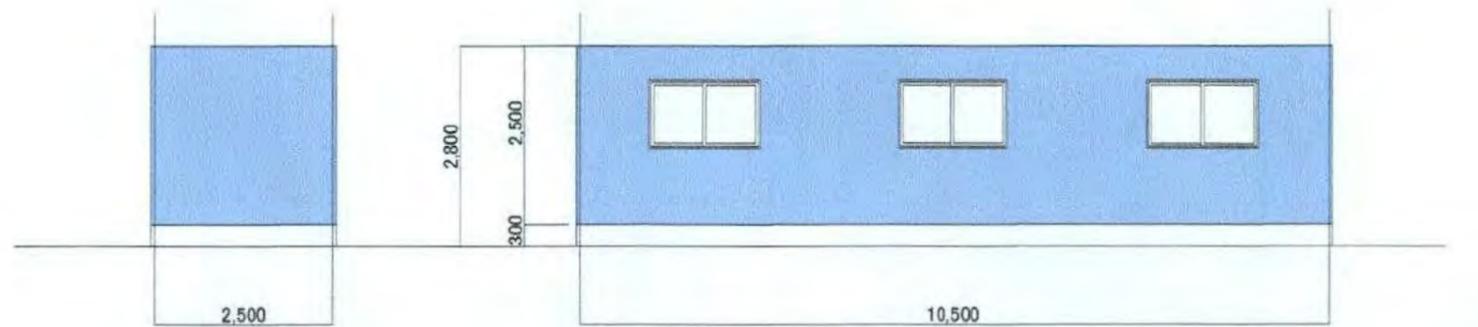

立面図1 1/100


立面図2 1/100

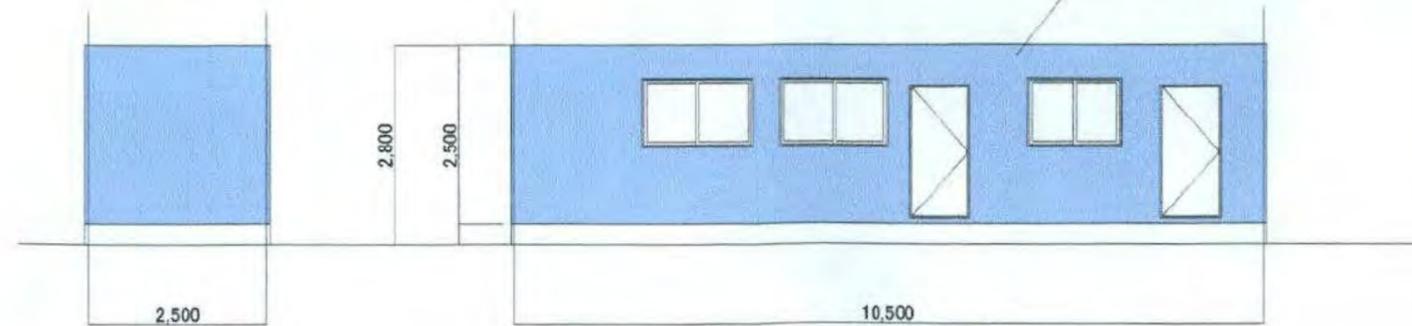


立面図3 1/100

立面図4 1/100

住居棟:M

 


平面図 1/100

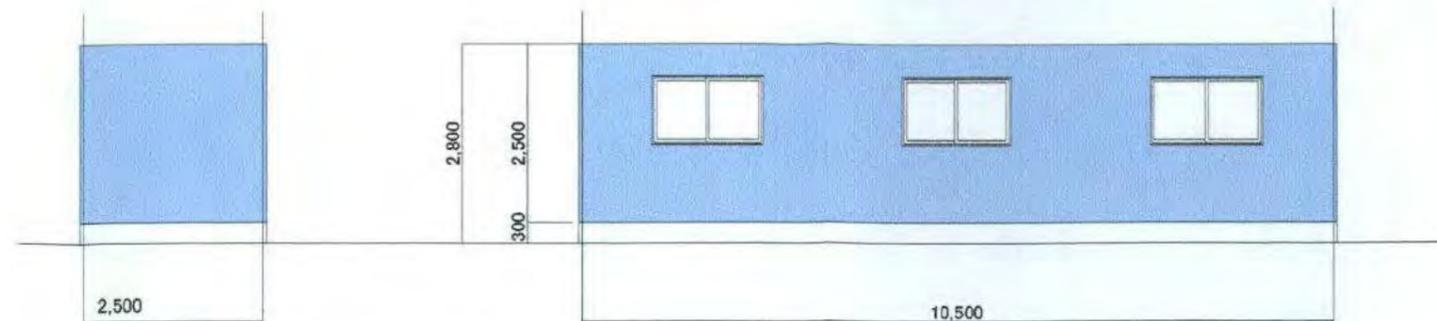

立面図1 1/100


立面図2 1/100

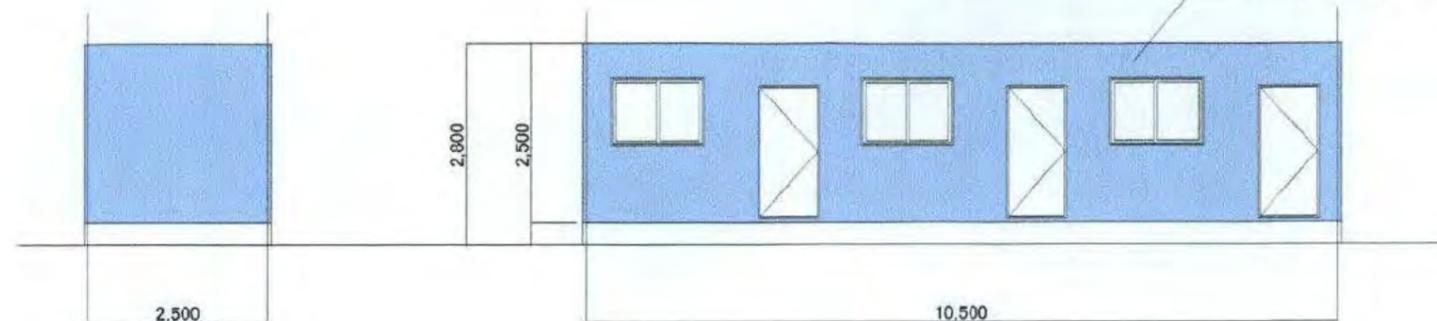


立面図3 1/100

立面図4 1/100

住居棟:B, D, E, F, P, Q, R, S, V, X, Y, Z, 102

 


平面図 1/100

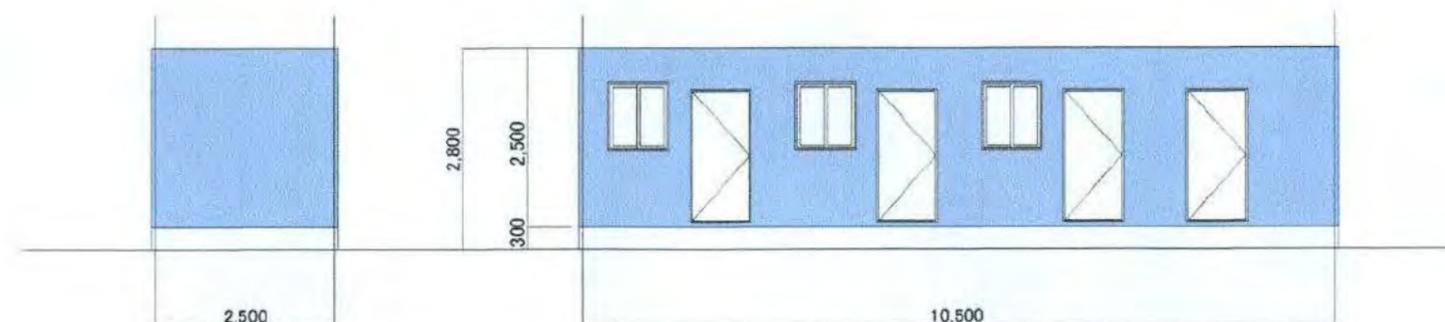

立面図1 1/100


立面図2 1/100

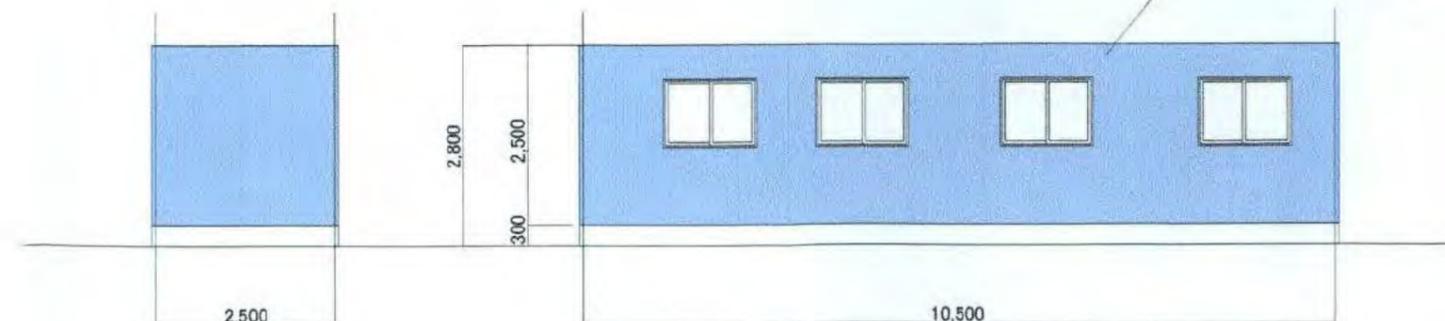



立面図3 1/100

立面図4 1/100

住居棟:U

 



平面図 1/100

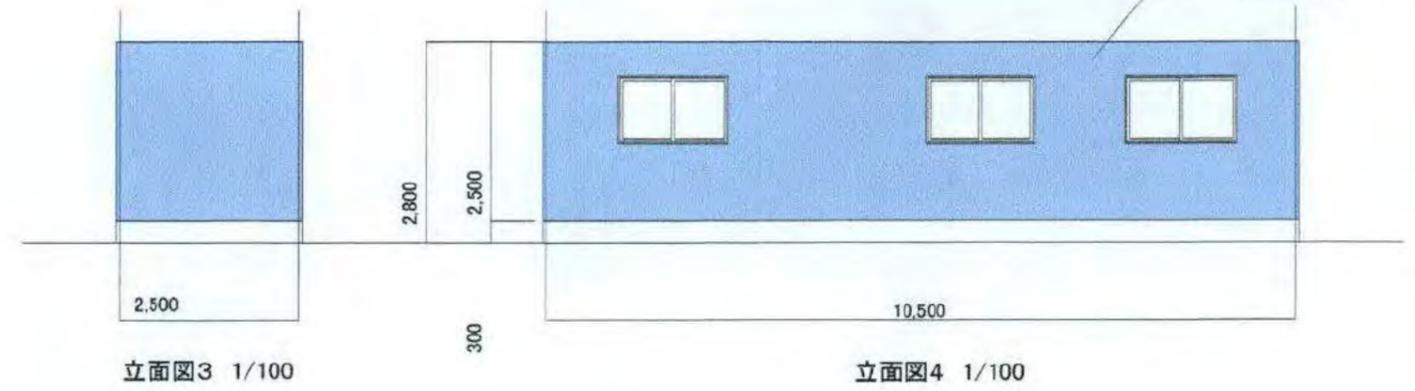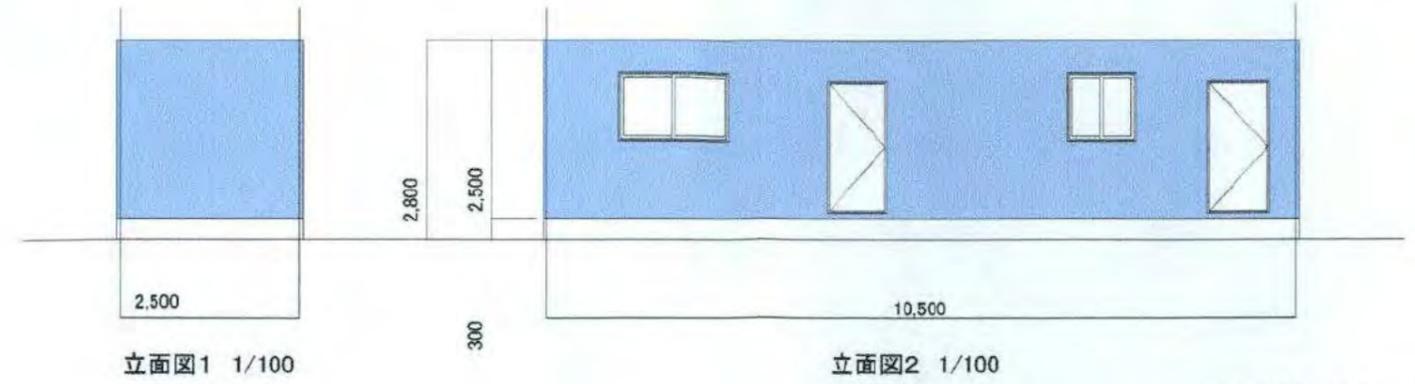

住居棟:W




平面図 1/100

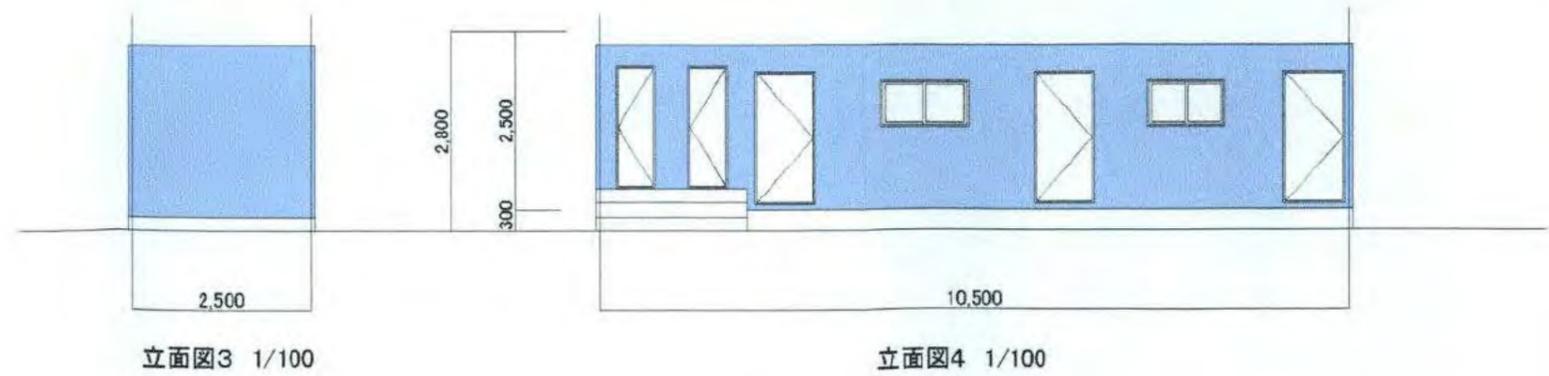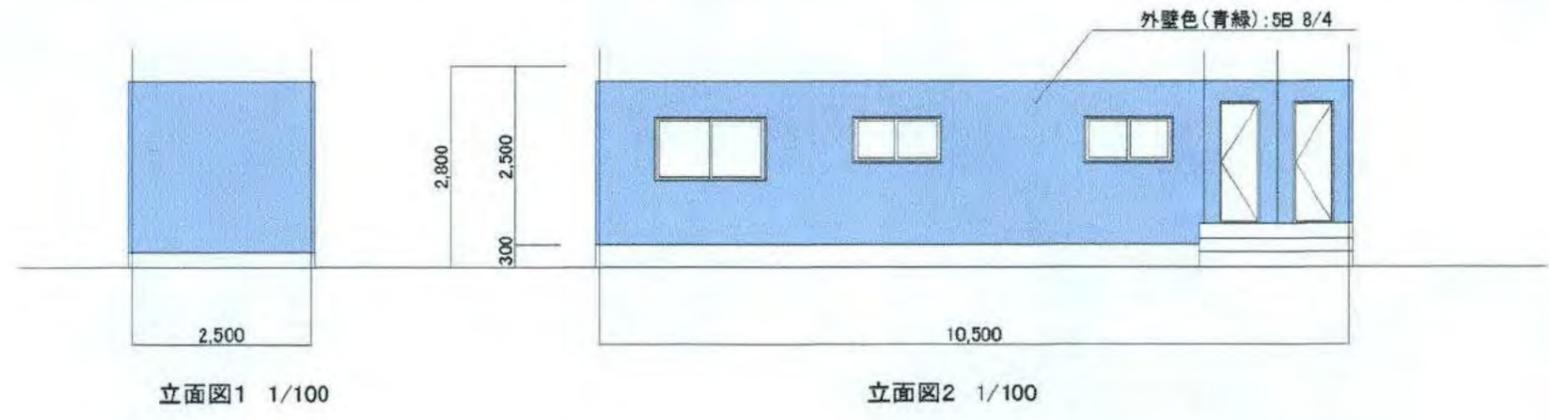

住居棟:T




平面図 1/100

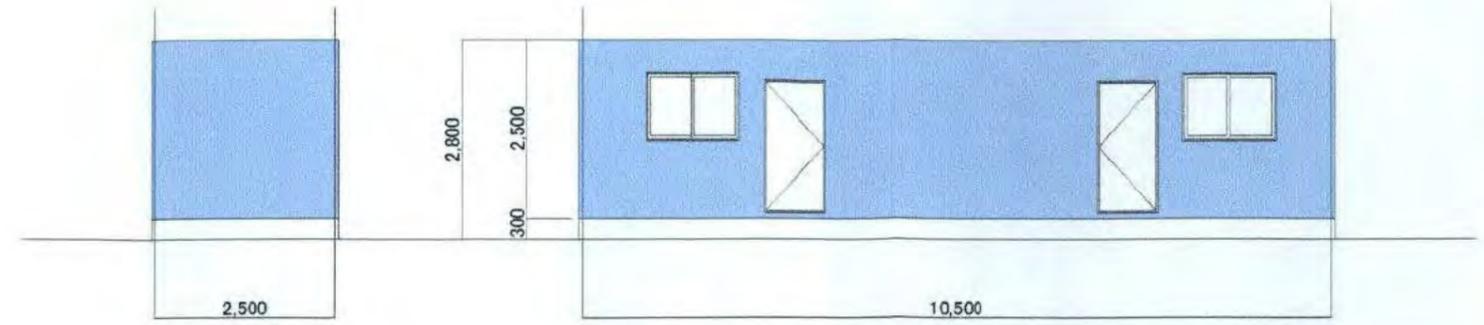

立面図1 1/100


立面図2 1/100

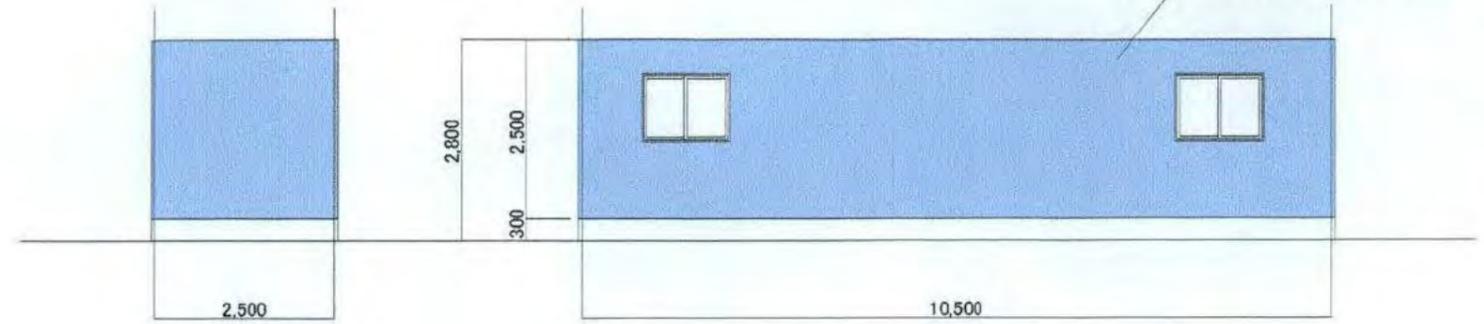


立面図3 1/100

立面図4 1/100

住居棟:101, 103

 


平面図 1/100

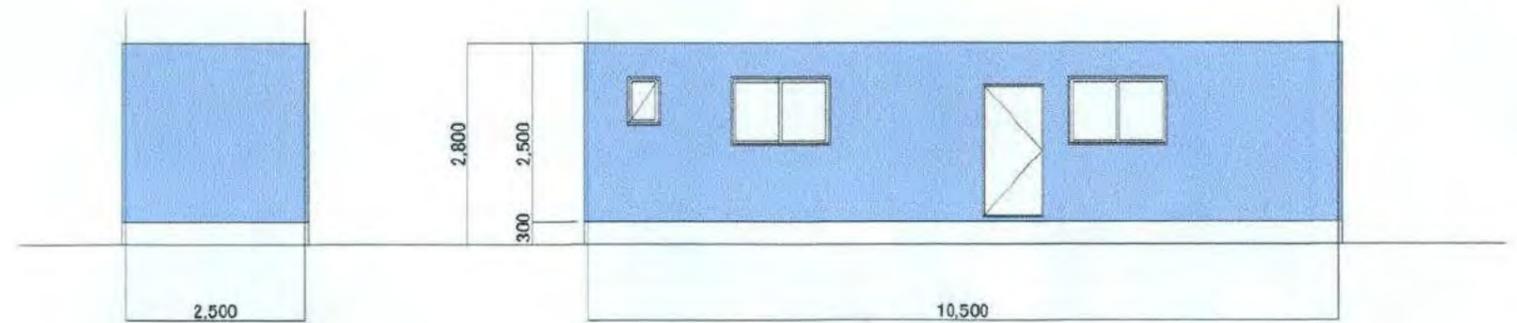

立面図1 1/100

立面図2 1/100

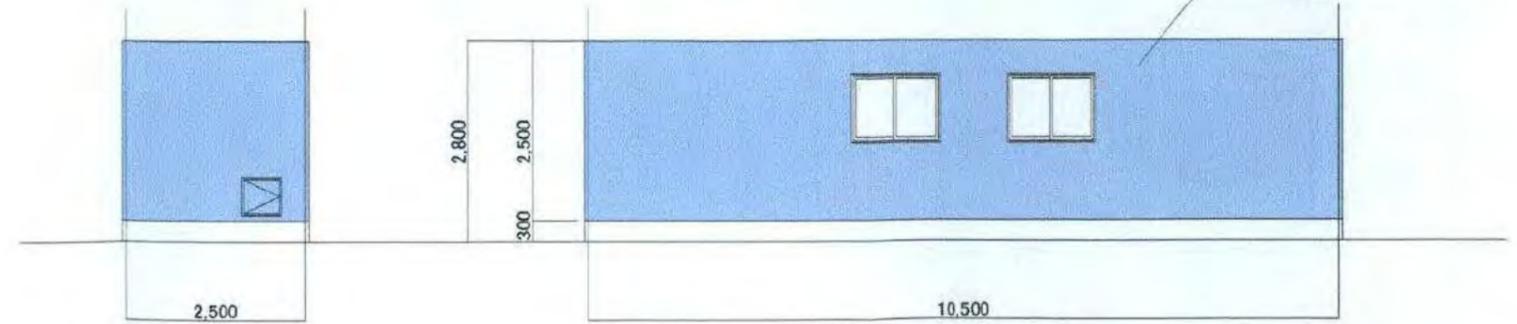


立面図3 1/100

立面図4 1/100

住居棟:104




平面図 1/100

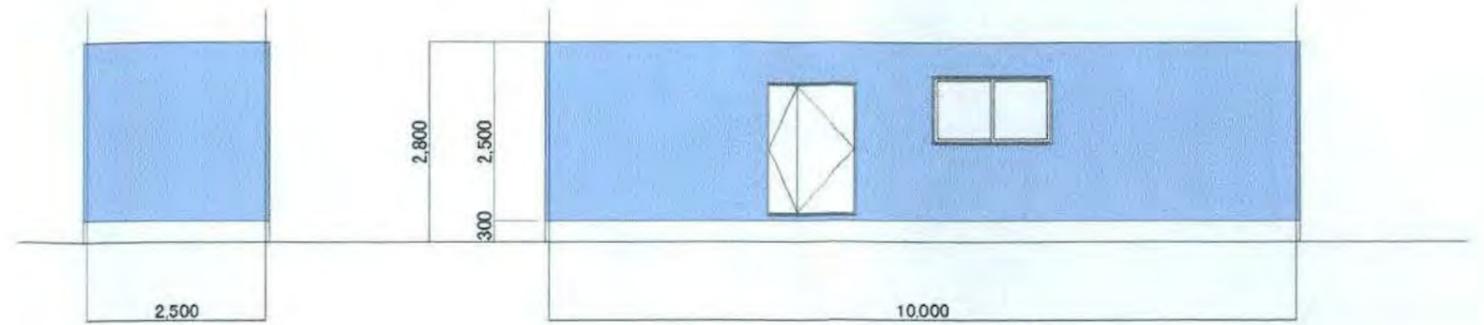

立面図1 1/100


立面図2 1/100

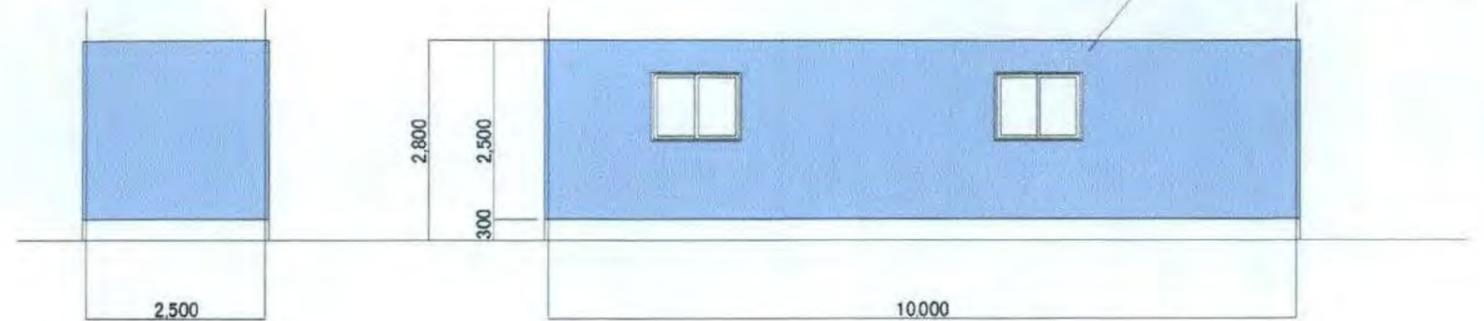


立面図3 1/100

立面図4 1/100

住居棟: 106, 107

 

平面図 1/100

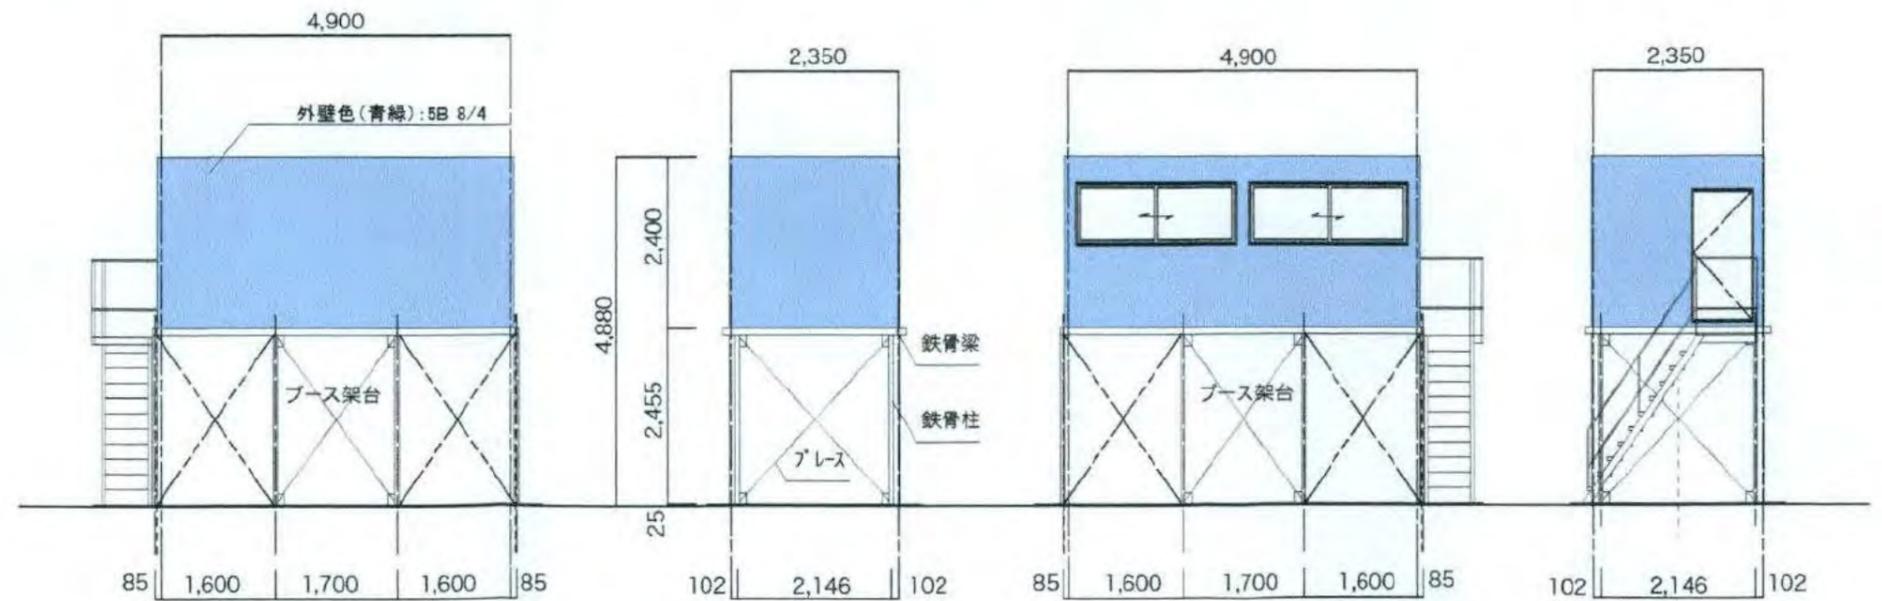

立面図1 1/100

立面図2 1/100

立面図3 1/100

立面図4 1/100

No-54 音響室