


開発区域に含まれる地域の名称  
鎌倉市鎌倉山二丁目1585番1の一部

開発区域位置図 S = 1 / 1500


凡 例

- 開発区域
- 公道

図面名	開発区域位置図		
工事名	(鎌倉市) 鎌倉山 宅地造成工事		
所在	鎌倉市鎌倉山二丁目1585番1の一部		
作成日	H23.06.15	縮尺	S=1/1500
設計者	横浜市緑区長津田町5814番地5 株式会社 さくら建設 一級建築士事務所登録 第38734号 一級建築士 246993号 川口達哉		

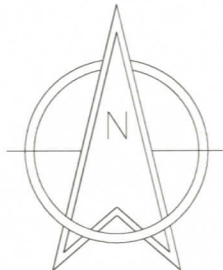



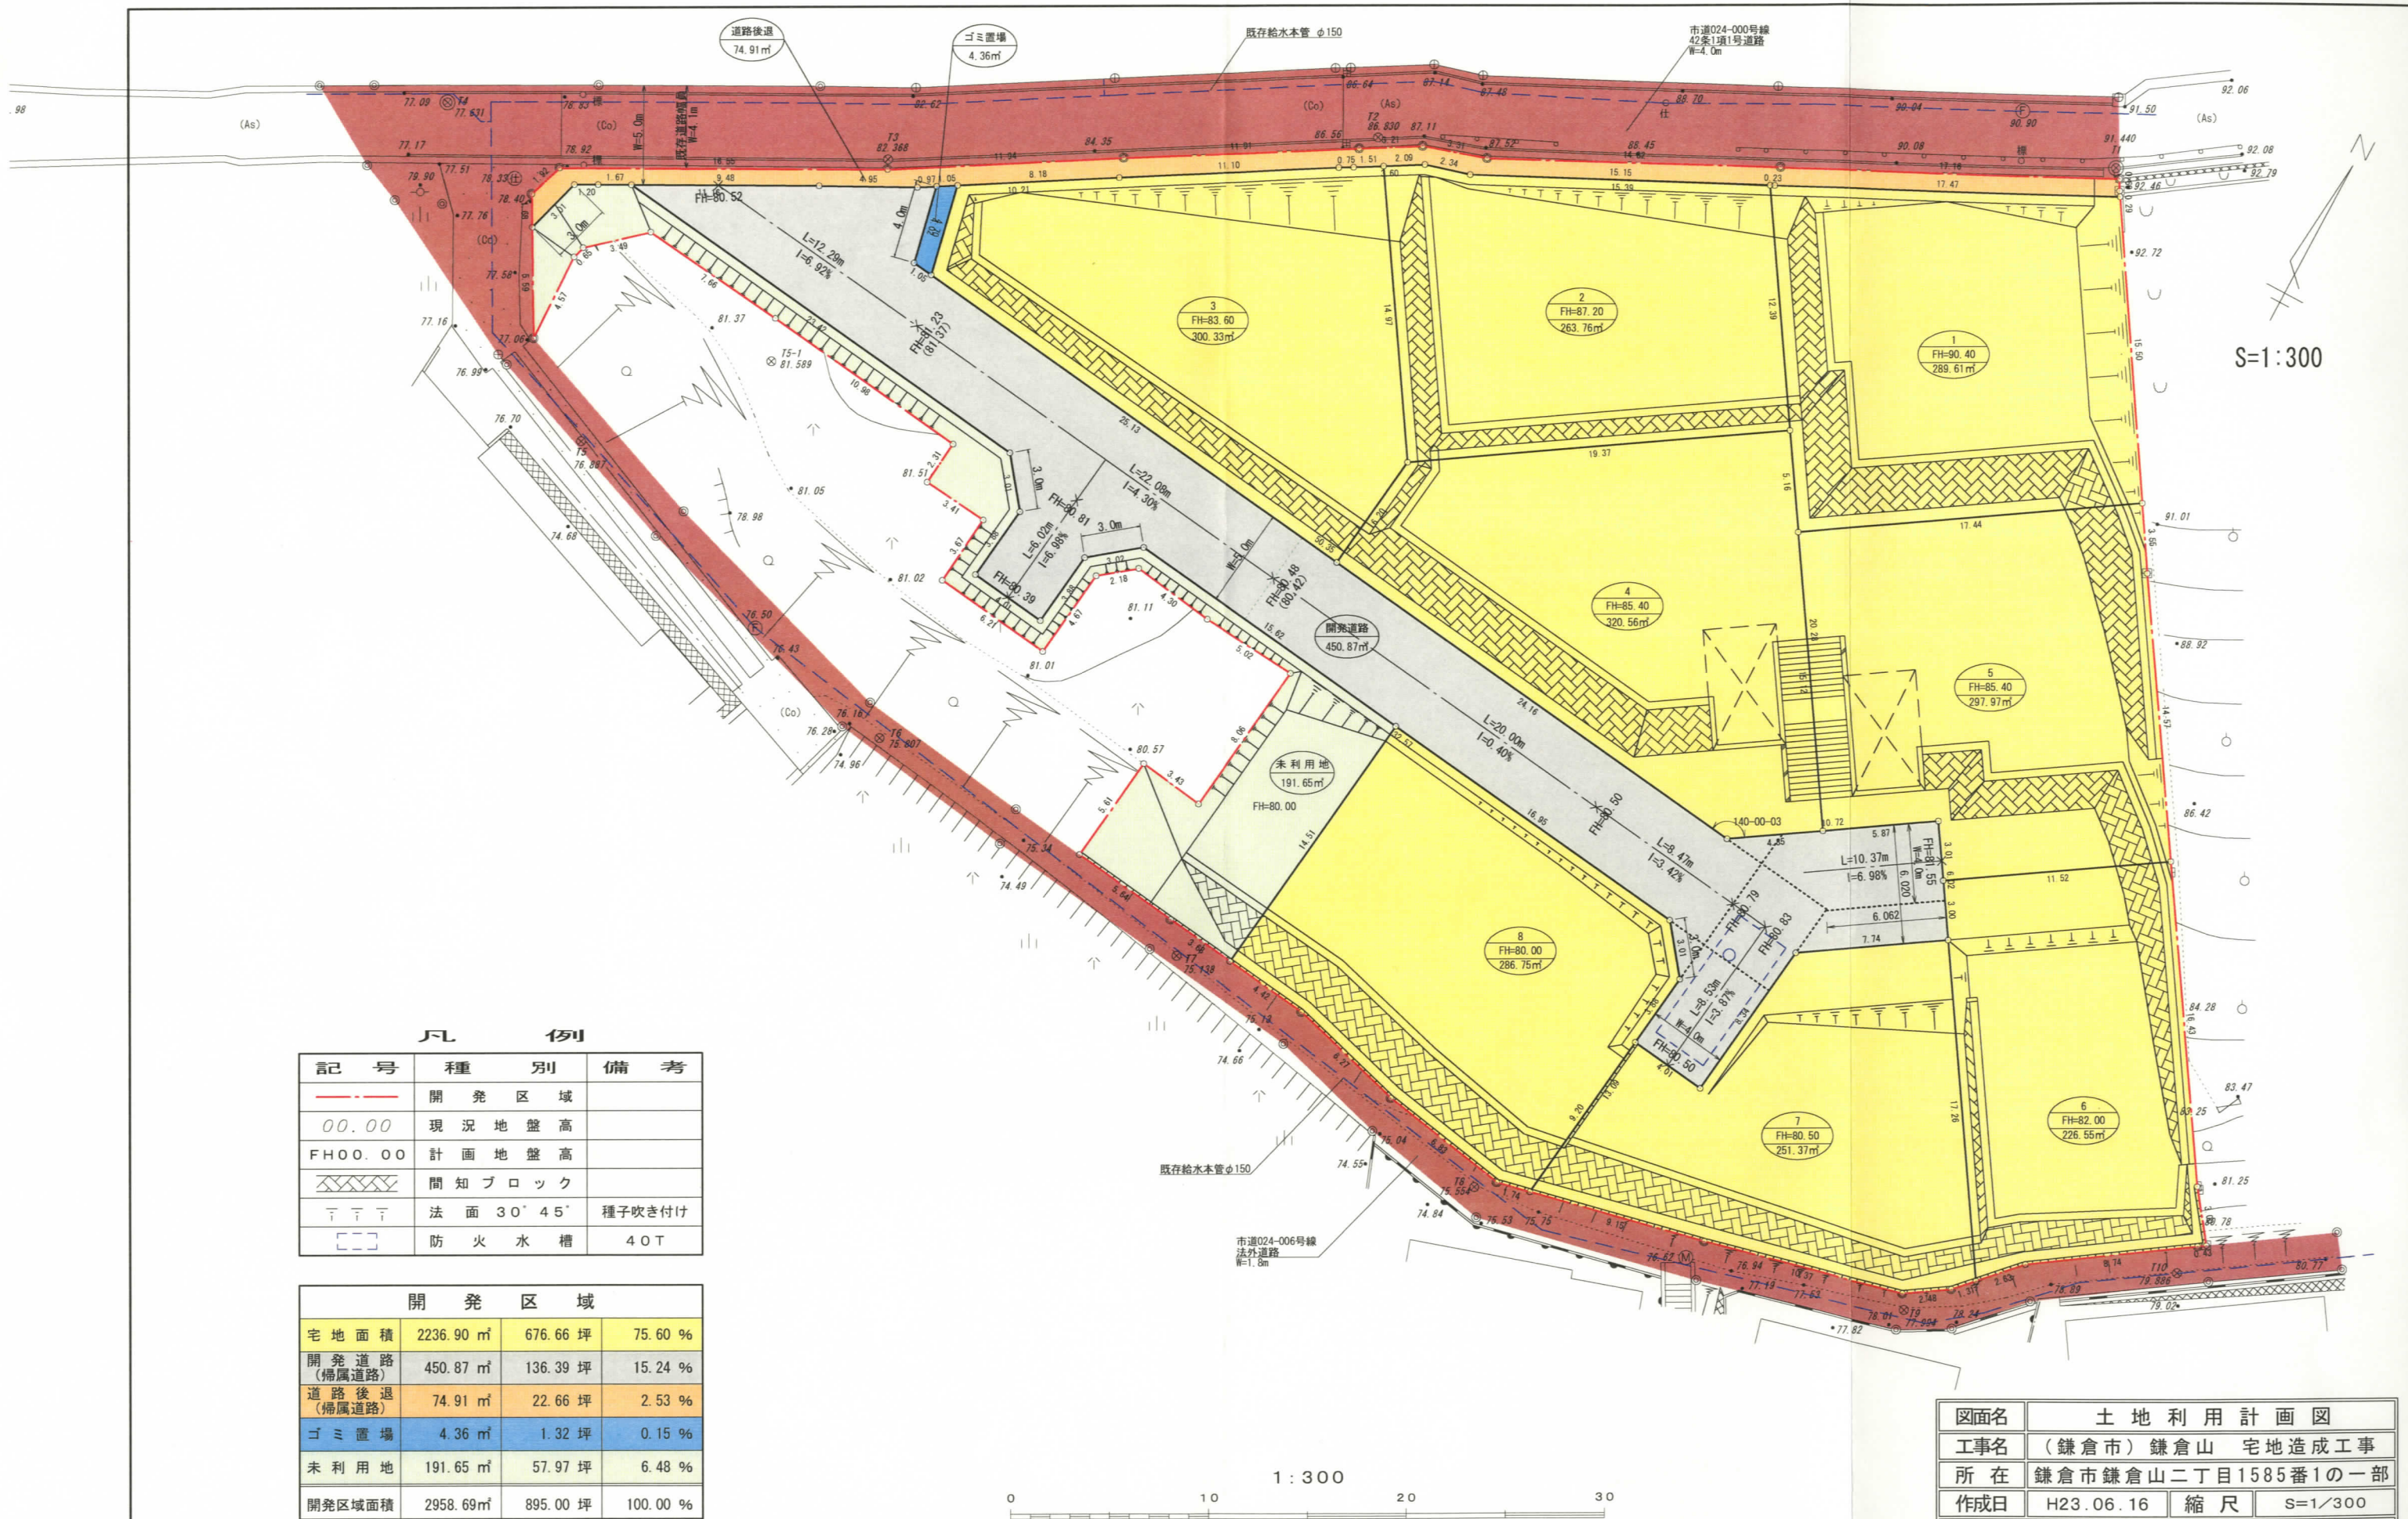

S=1:300

凡 例


記号	種 別	備 考
---	開発区域	
00.00	現況地盤高	
FH00.00	計画地盤高	
XXXX	間知ブロック	
▽▽▽	法面 30° 45'	種子吹き付け
□□	防火水槽	40T

開 発 区 域			
宅地面積	2236.90㎡	676.66坪	75.60%
開発道路 (掃属道路)	450.87㎡	136.39坪	15.24%
道路後退 (掃属道路)	74.91㎡	22.66坪	2.53%
ゴミ置場	4.36㎡	1.32坪	0.15%
未利用地	191.65㎡	57.97坪	6.48%
開発区域面積	2958.69㎡	895.00坪	100.00%



図面名	土地利用計画図		
工事名	(鎌倉市) 鎌倉山 宅地造成工事		
所在	鎌倉市鎌倉山二丁目1585番1の一部		
作成日	H23.06.16	縮尺	S=1/300
設計者	横浜市緑区長津田町5814番地5 株式会社 さくら建設 一級建築士事務所登録 第38734号 一級建築士 246993号 川口達哉		



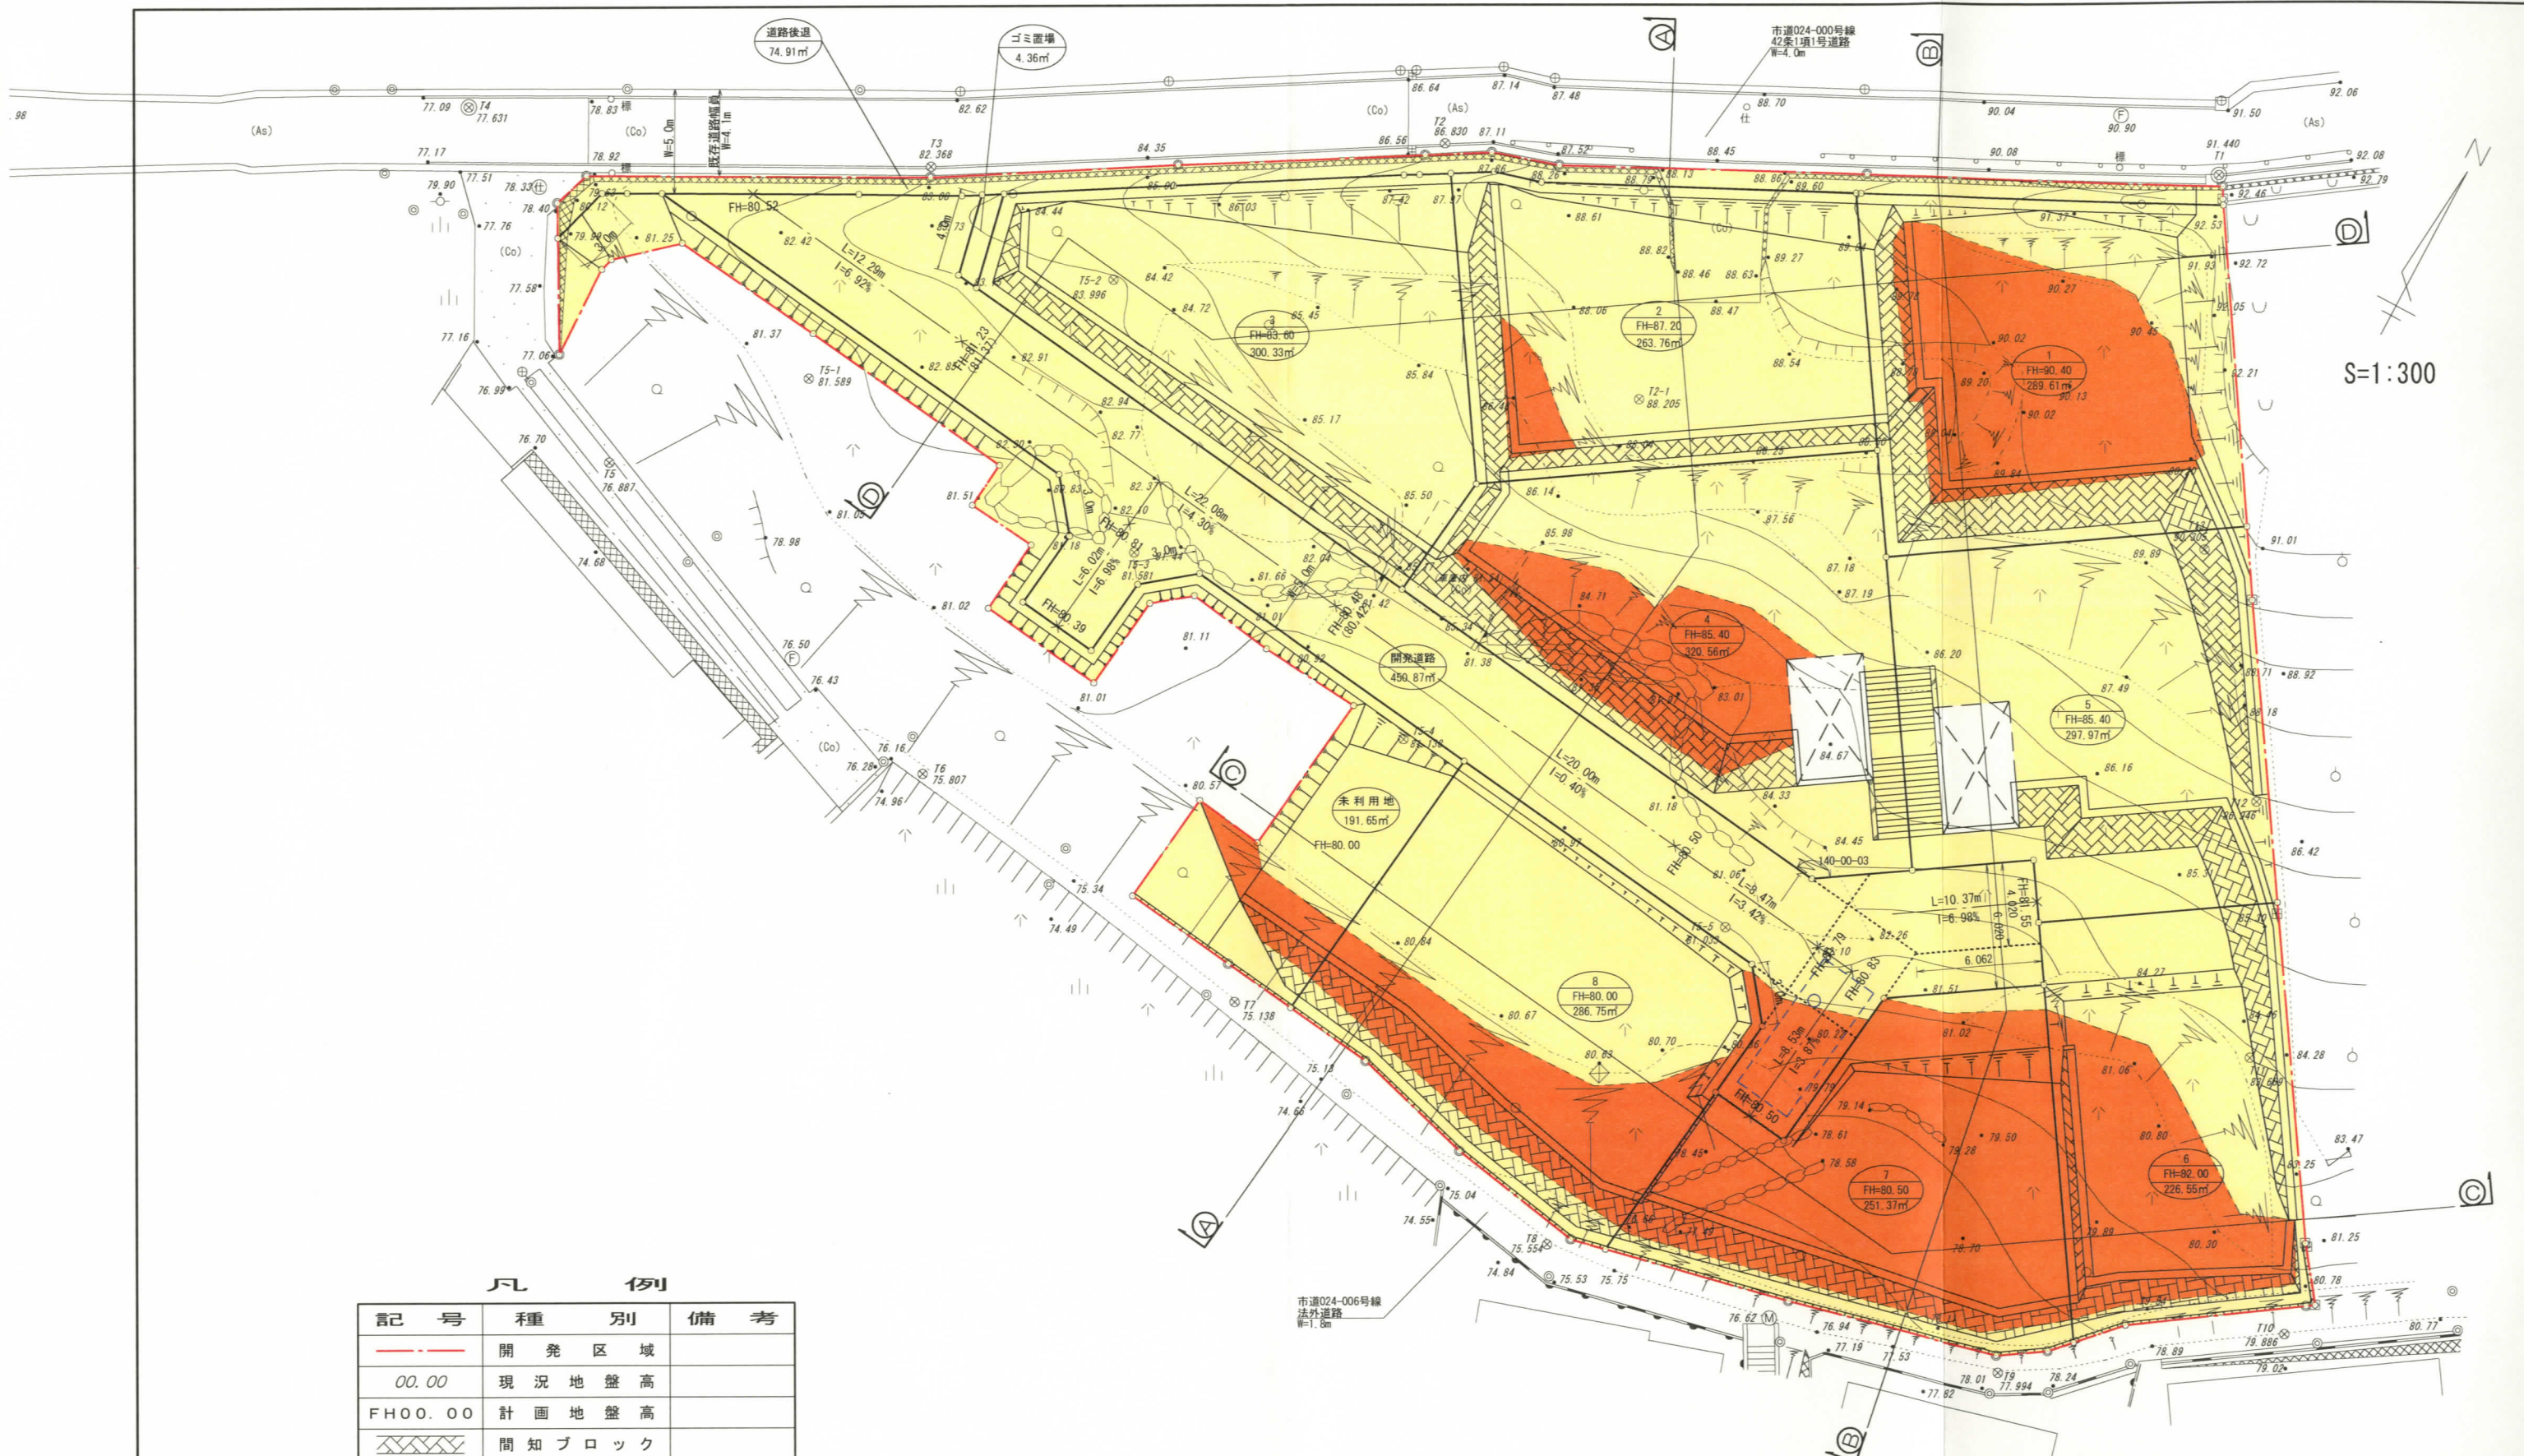


S=1:300

凡 例


記号	種別	備考
---	開発区域	
00.00	現況地盤高	
FH00.00	計画地盤高	
XXXX	間知ブロック	
▽▽▽	法面30'	植生マット
■	切土	
■	盛土	

図面名	造成計画平面図		
工事名	(鎌倉市) 鎌倉山 宅地造成工事		
所在	鎌倉市鎌倉山二丁目1585番1の一部		
作成日	H23.06.16	縮尺	S=1/300
設計者	横浜市緑区長津田町5814番地5 株式会社 さくら建設 一級建築士事務所登録 第38734号 一級建築士 246993号 川口達哉		



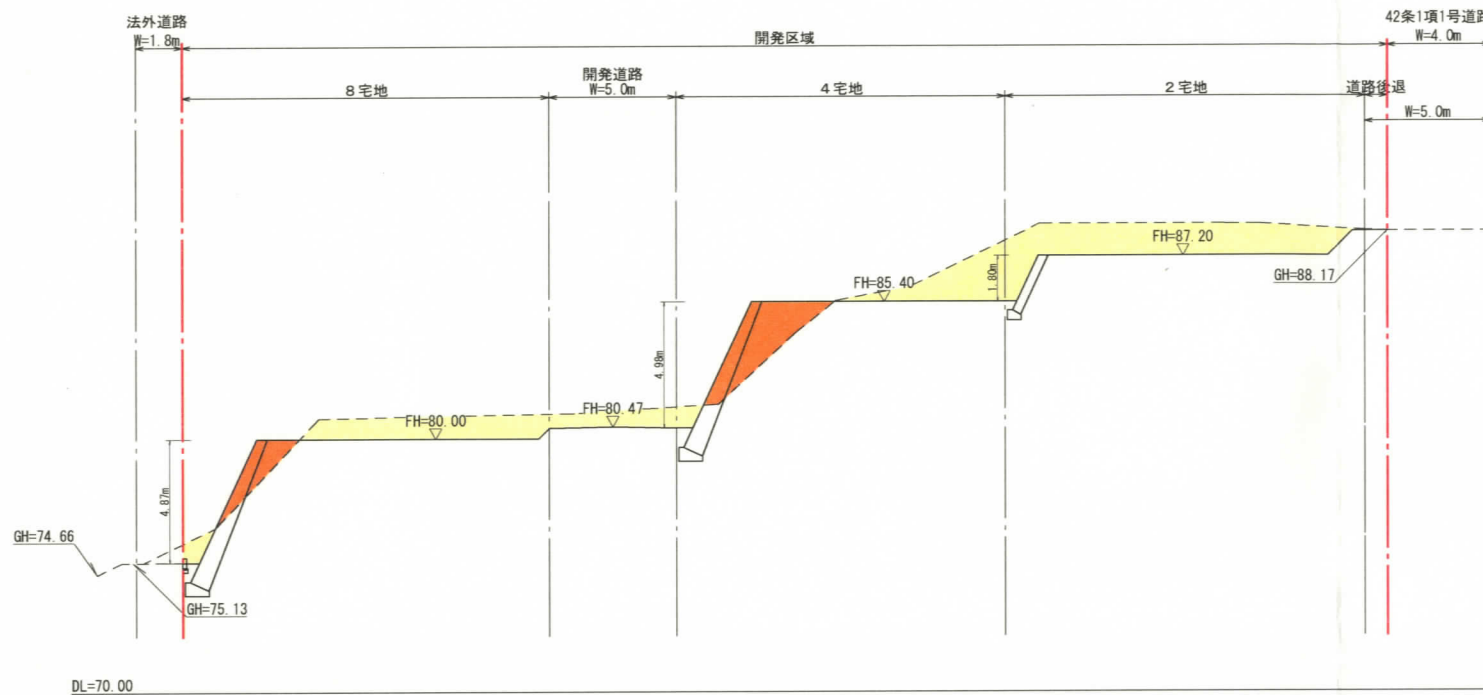

A-A断面図 1/300

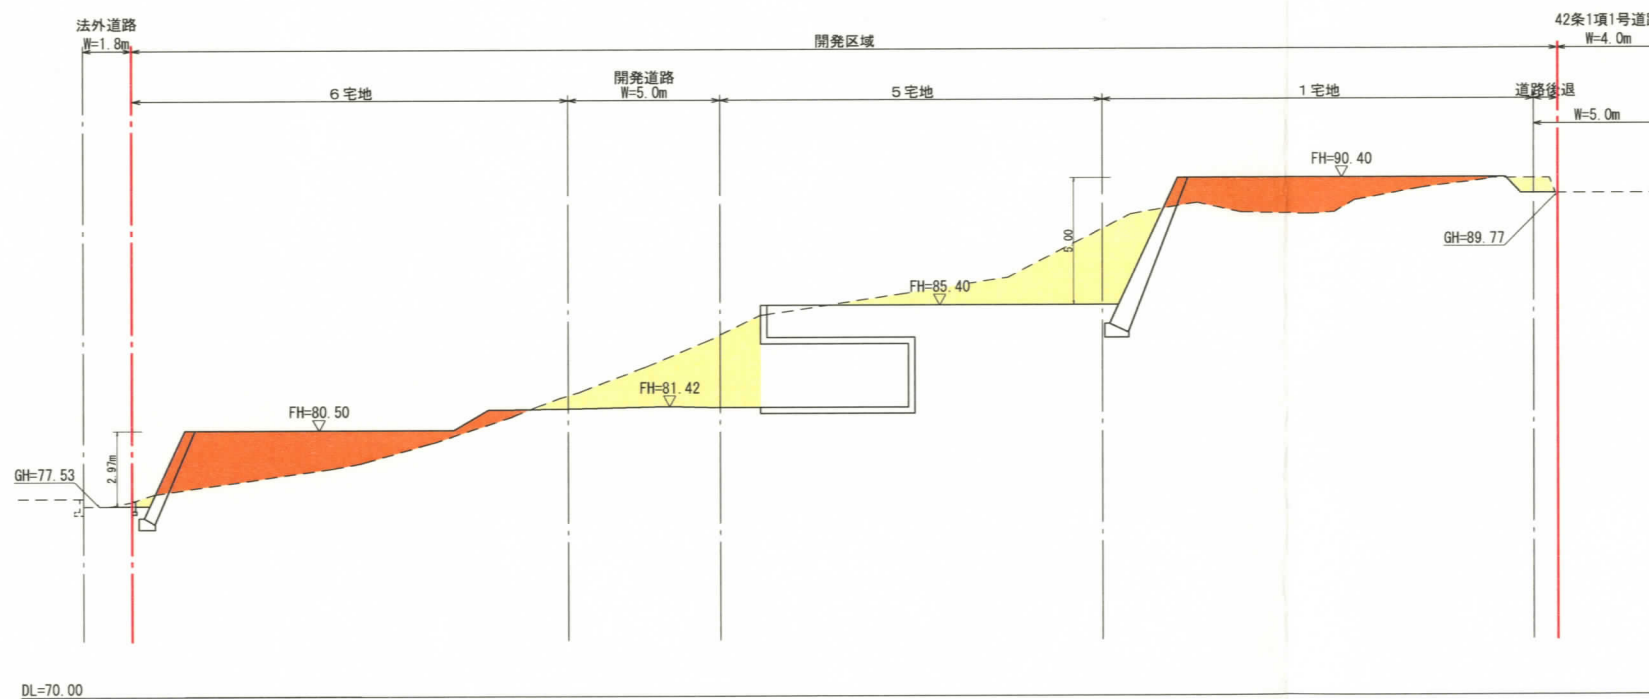

B-B断面図 1/300


凡 例

- 開発区域
- 切 土
- 盛 土
- - - 現況地盤
- 計画地盤

法面=盛土：30°以下  
 法面=切土：45°以下  
 ※法面防護：植生マット


- ・盛土工事を行う箇所は、草木を全て伐開・除根し、腐食土を除去すること。
- ・盛土材料は、有機質土等を除いた良質土を使用し、工事は、まき出し厚約30cmごとに締め固めを行うこと。
- ・地盤が傾斜（勾配1：4以上）している土地に盛土をする場合は、旧地盤について段切を行うこと。
- ・床付面については地耐力を確認
- ・地耐力が得られない得られない場合は、地盤改良等を行う。

図面名	造成計画断面図①		
工事名	(鎌倉市) 鎌倉山 宅地造成工事		
所 在	鎌倉市 鎌倉山二丁目1585番1の一部		
作成日	H23.06.16	縮 尺	S=1/300
設計者	横浜市緑区長津田町5814番地5 株式会社 さくら建設 一級建築士事務所登録 第38734号 一級建築士 246993号 川口達哉		

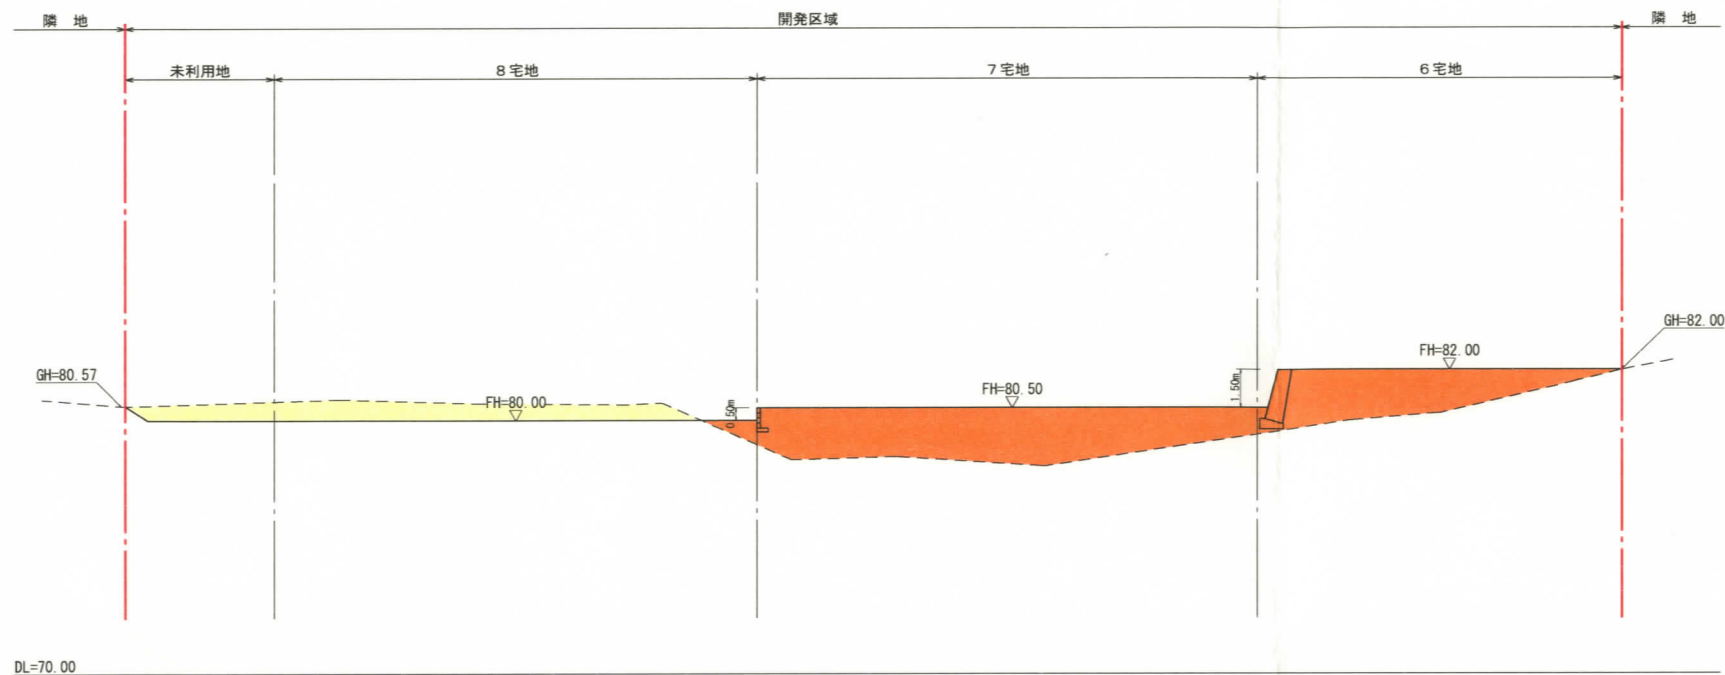

DL=70.00

C-C断面図 1/300

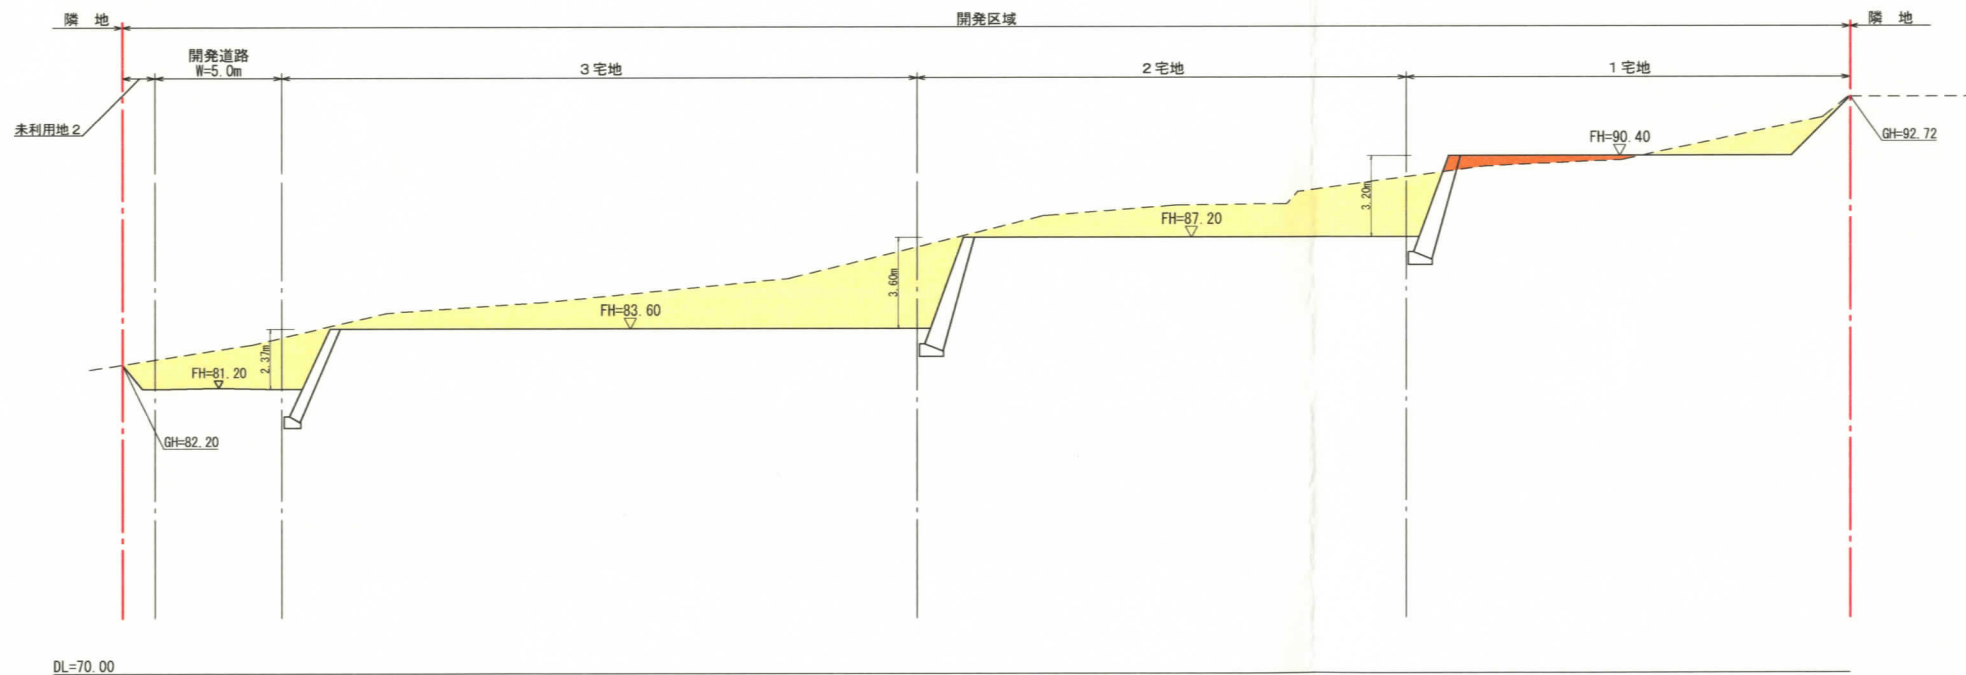

DL=70.00

D-D断面図 1/300

凡 例

- 開発区域
- 切 土
- 盛 土
- 現況地盤
- 計画地盤

法面=盛土: 30°以下  
 法面=切土: 45°以下  
 ※法面防護: 植生マット

- ・盛土工事を行う箇所は、草木を全て伐開・除根し、腐食土を除去すること。
- ・盛土材料は、有機質土等を除いた良質土を使用し、工事は、まき出し厚約30cmごとに締め固めを行うこと。
- ・地盤が傾斜（勾配1：4以上）している土地に盛土をする場合は、旧地盤について段切を行うこと。
- ・床付面については地耐力を確認  
地耐力が得られない得られない場合は、地盤改良等を行う。

図面名	造成計画断面図②		
工事名	(鎌倉市) 鎌倉山 宅地造成工事		
所 在	鎌倉市 鎌倉山二丁目1585番1の一部		
作成日	H23.06.16	縮 尺	S=1/300
設計者	横浜市緑区長津田町5814番地5 株式会社 さくら建設 一級建築士事務所登録 第38734号 一級建築士 246993号 川口達哉		