

申請地：鎌倉市鎌倉山二丁目1585番1ほか1筆



PROJECT TITLE
鎌倉山宅地造成工事

開発設計 *Speed*

MANAGER

DESIGNER

DRAWN BY

DRAWING TITLE

SHEET NO

位置図

事業主
株式会社さくら建設


株式会社 PAULOS [パウロ]
〒253-0041 神奈川県茅ヶ崎市茅ヶ崎1丁目3-36 金子ビル3F
TEL 0467-84-0856代 FAX 0467-89-3893

特記事項

SCALE
1/2500


設計者

日付

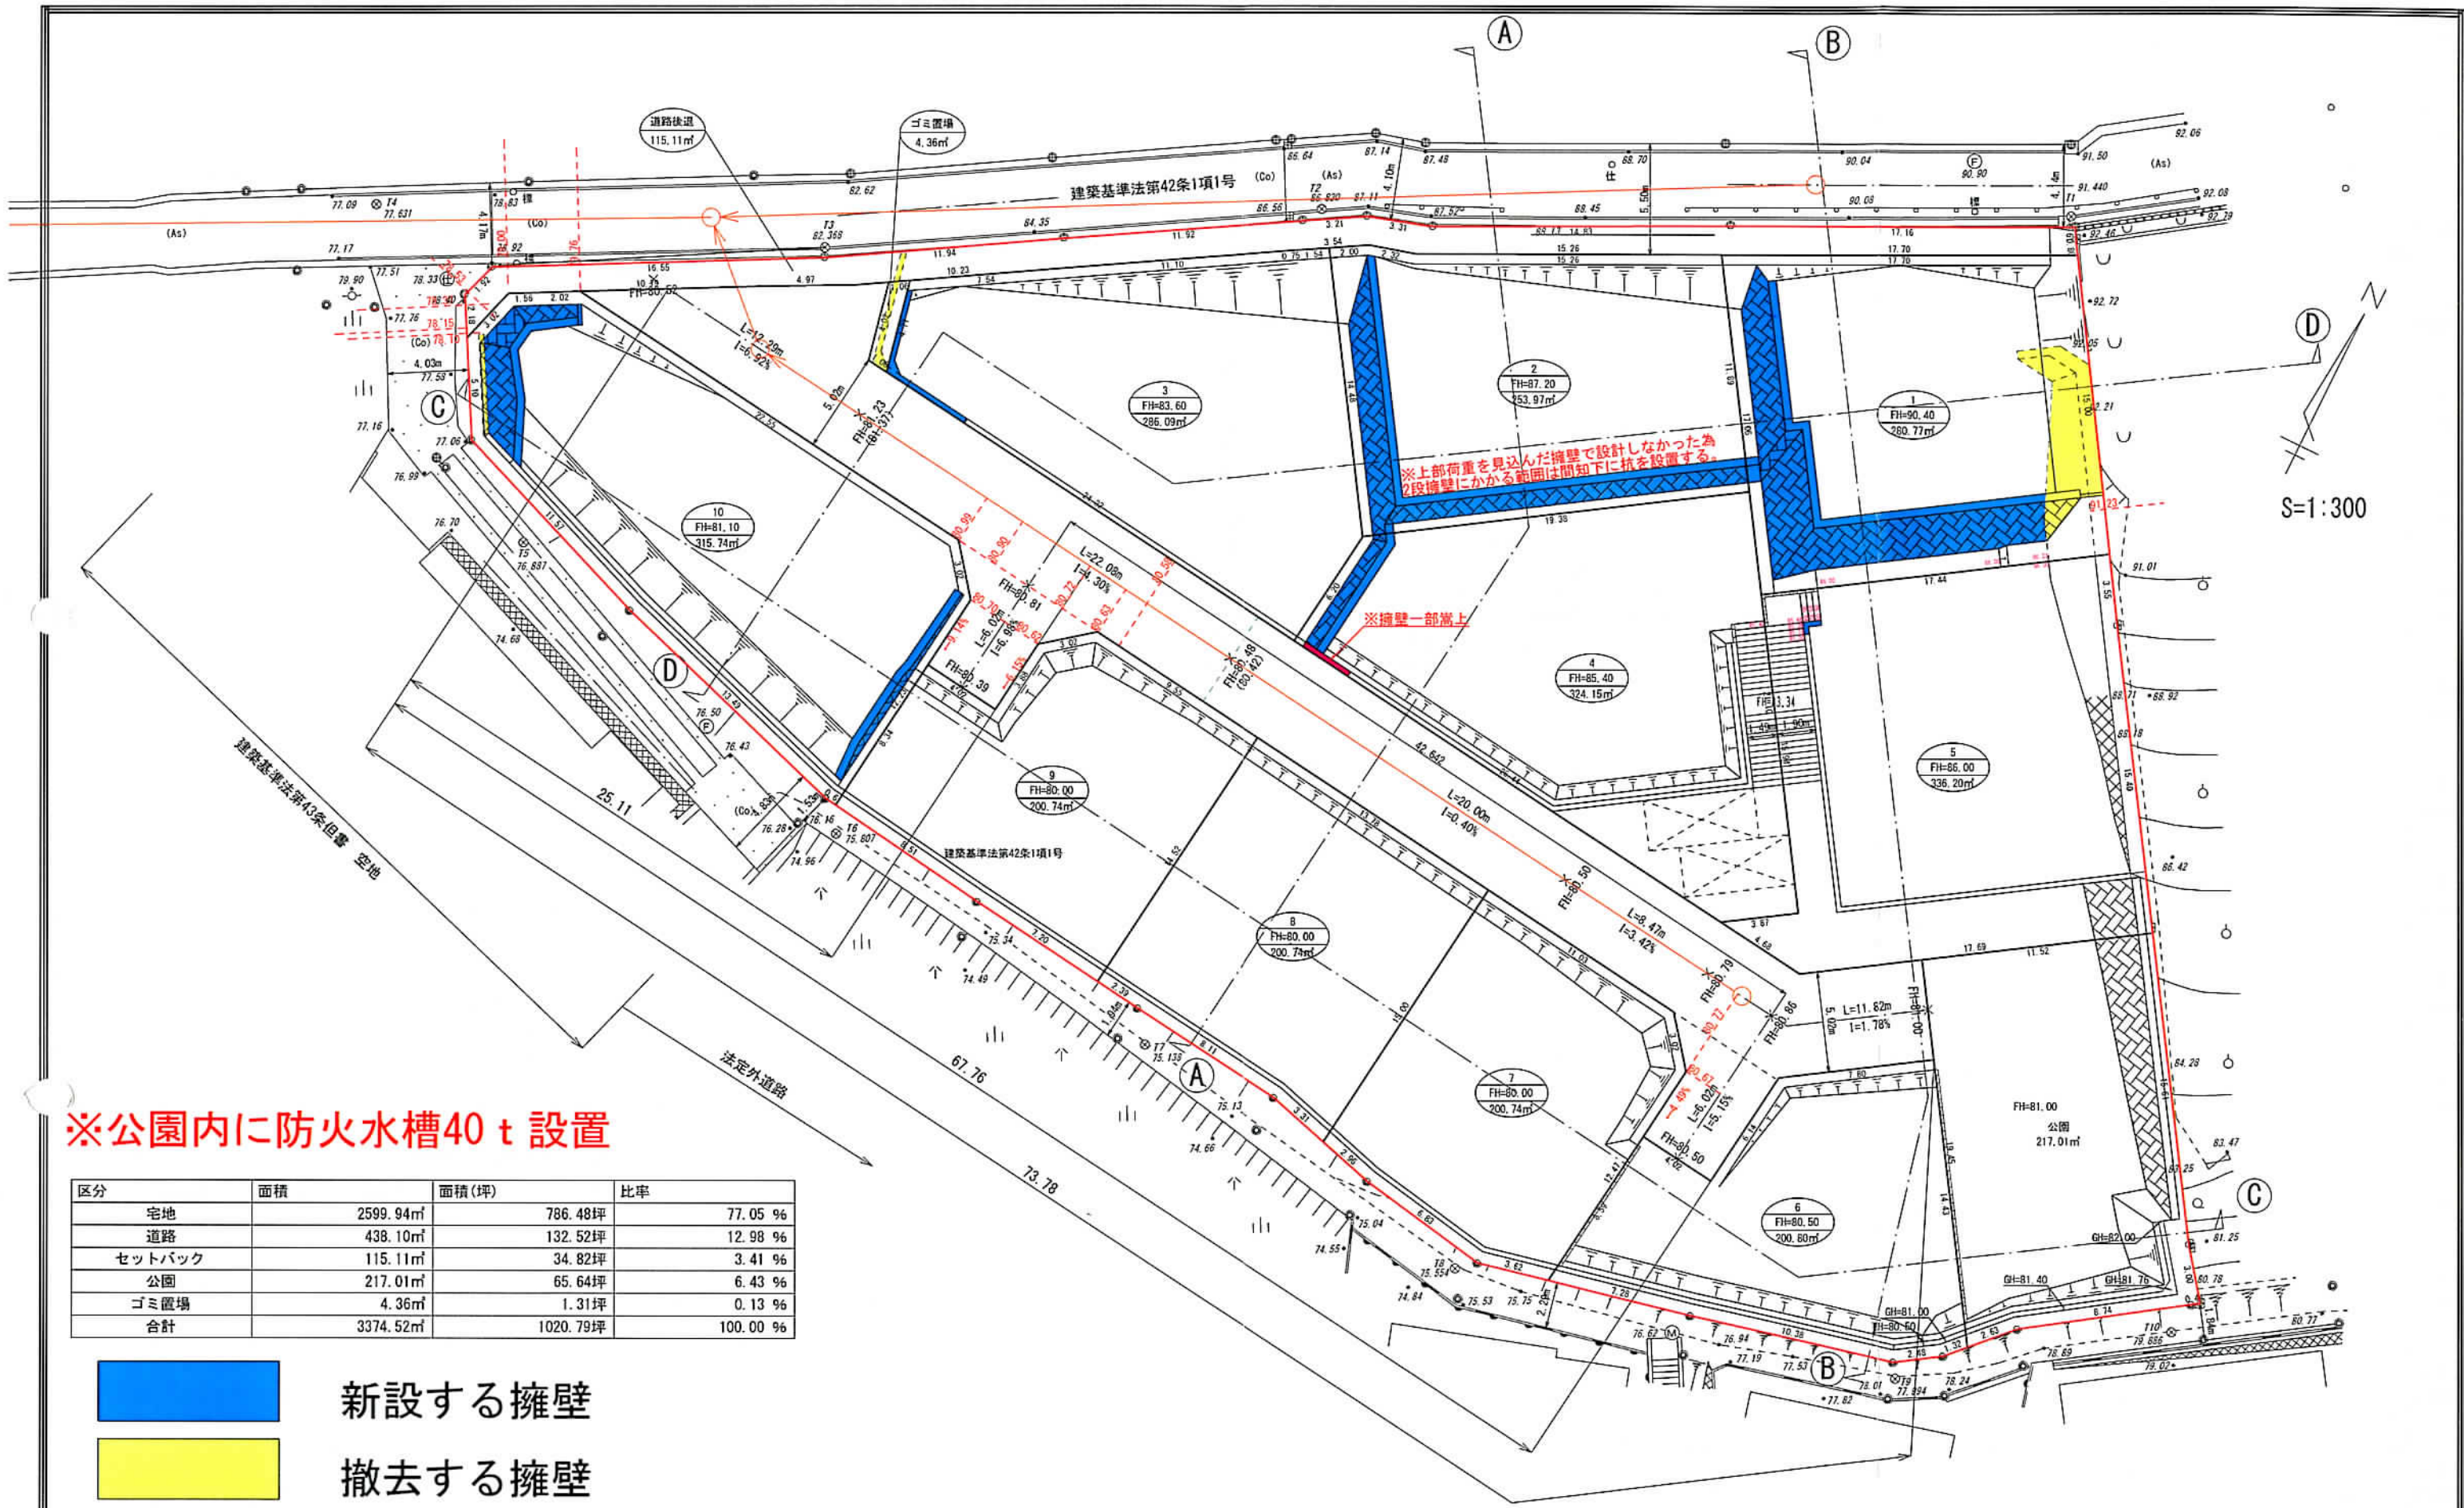

※公園内に防火水槽40t設置


| 区分 | 面積 | 面積(坪) | 比率 |
|--------|-----------------------|----------|---------|
| 宅地 | 2599.94m ² | 786.48坪 | 77.05% |
| 道路 | 438.10m ² | 132.52坪 | 12.98% |
| セットバック | 115.11m ² | 34.82坪 | 3.41% |
| 公園 | 217.01m ² | 65.64坪 | 6.43% |
| ゴミ置場 | 4.36m ² | 1.31坪 | 0.13% |
| 合計 | 3374.52m ² | 1020.79坪 | 100.00% |

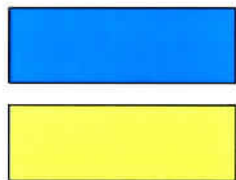

新設する擁壁

撤去する擁壁

| | | | | | | |
|----------------------------|--|---------|----------|----------|------------------------------|-----------|
| PROJECT TITLE 鎌倉山宅地造成工事 | 開発設計 Speed 宅地開発設計・宅地造成設計・開発許認可 | MANAGER | DESIGNER | DRAWN BY | DRAWING TITLE 土地利用計画図 | SHEET No. |
| 事業主 株式会社さくら建設 | 株式会社 PAULOS [パウロ] 〒253-0041 神奈川県茅ヶ崎市茅ヶ崎1丁目3番36号金子ビル3F TEL 0467-84-0856(代) FAX 0467-89-3893 | 特記事項 | | | SCALE 1/300 2014/11/07 | 設計者 |

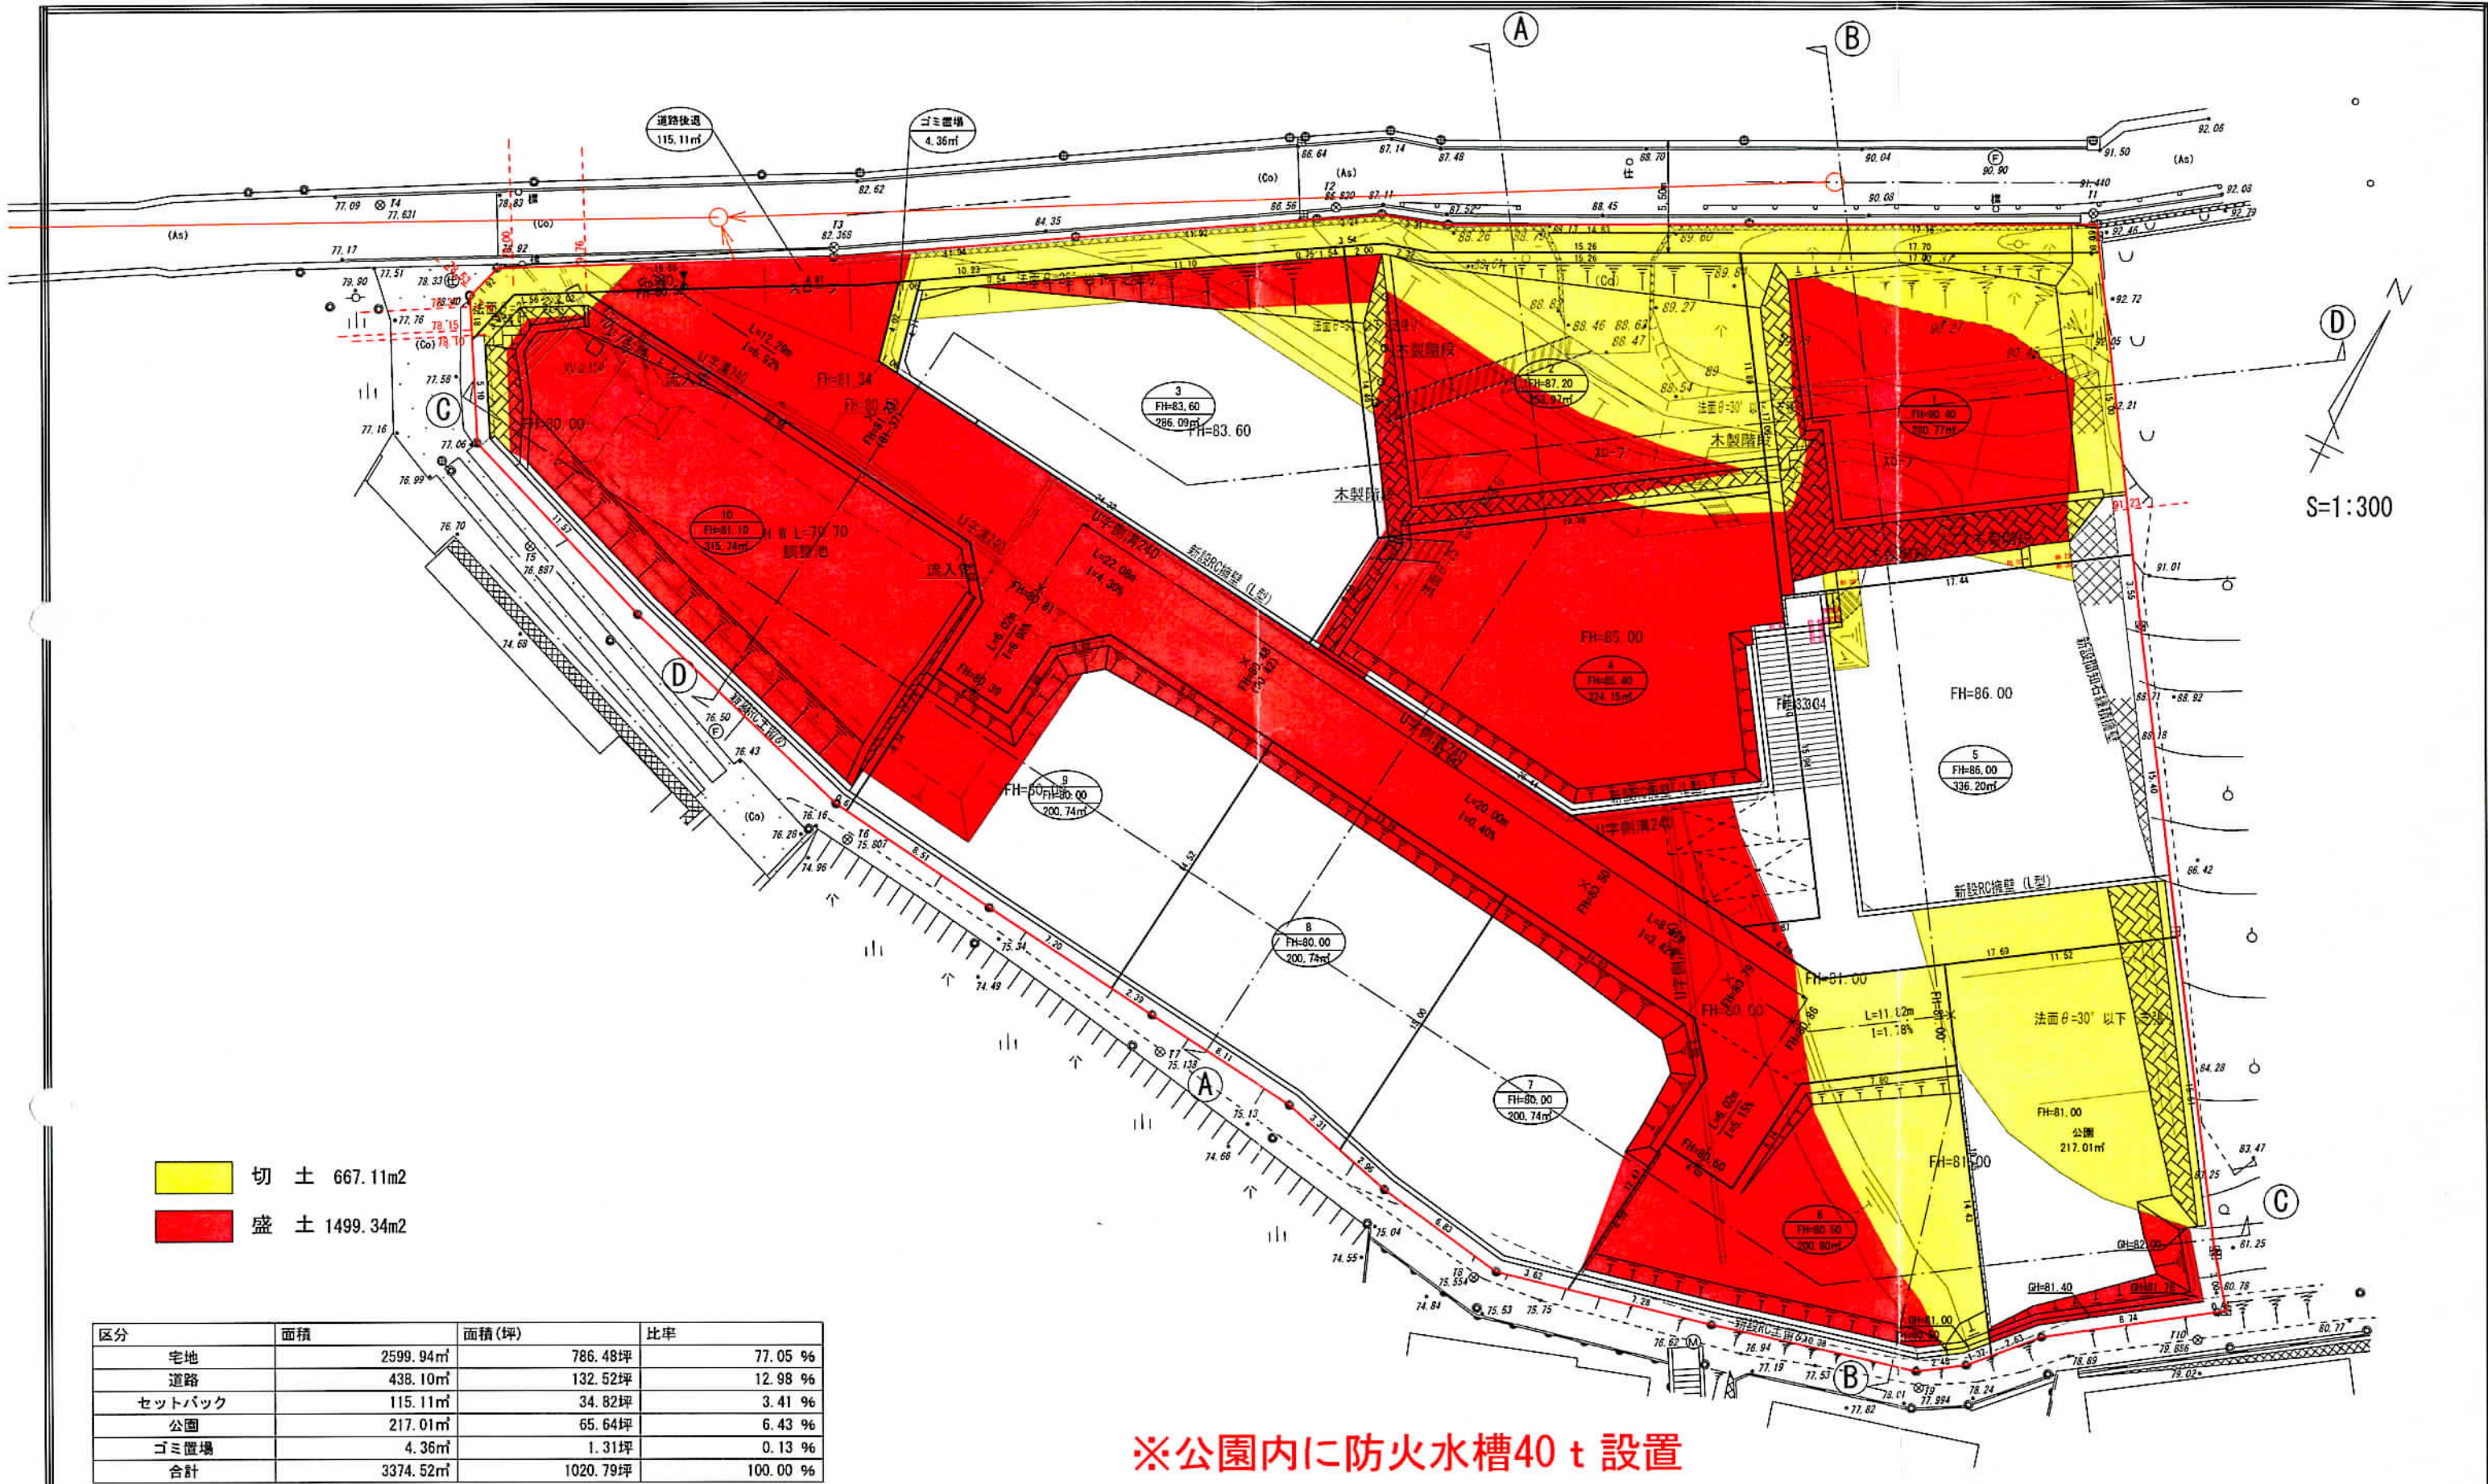

PROJECT TITLE
鎌倉山宅地造成工事


開発設計 Speed
宅地開発設計・宅地造成設計・開発許認可

| | | | | |
|---------|----------|----------|--------------------------|-----------|
| MANAGER | DESIGNER | DRAWN BY | DRAWING TITLE 造成計画平面図 | SHEET No. |
|---------|----------|----------|--------------------------|-----------|

事業主
株式会社さくら建設

株式会社 PAULOS [パウロ]
〒253-0041 神奈川県茅ヶ崎市茅ヶ崎1丁目3番36号金子ビル3F
TEL 0467-84-0856(代) FAX 0467-89-3893


| | | |
|------|----------------|-----|
| 特記事項 | SCALE 1/300 | 設計者 |
| | 2014/11/10 | |

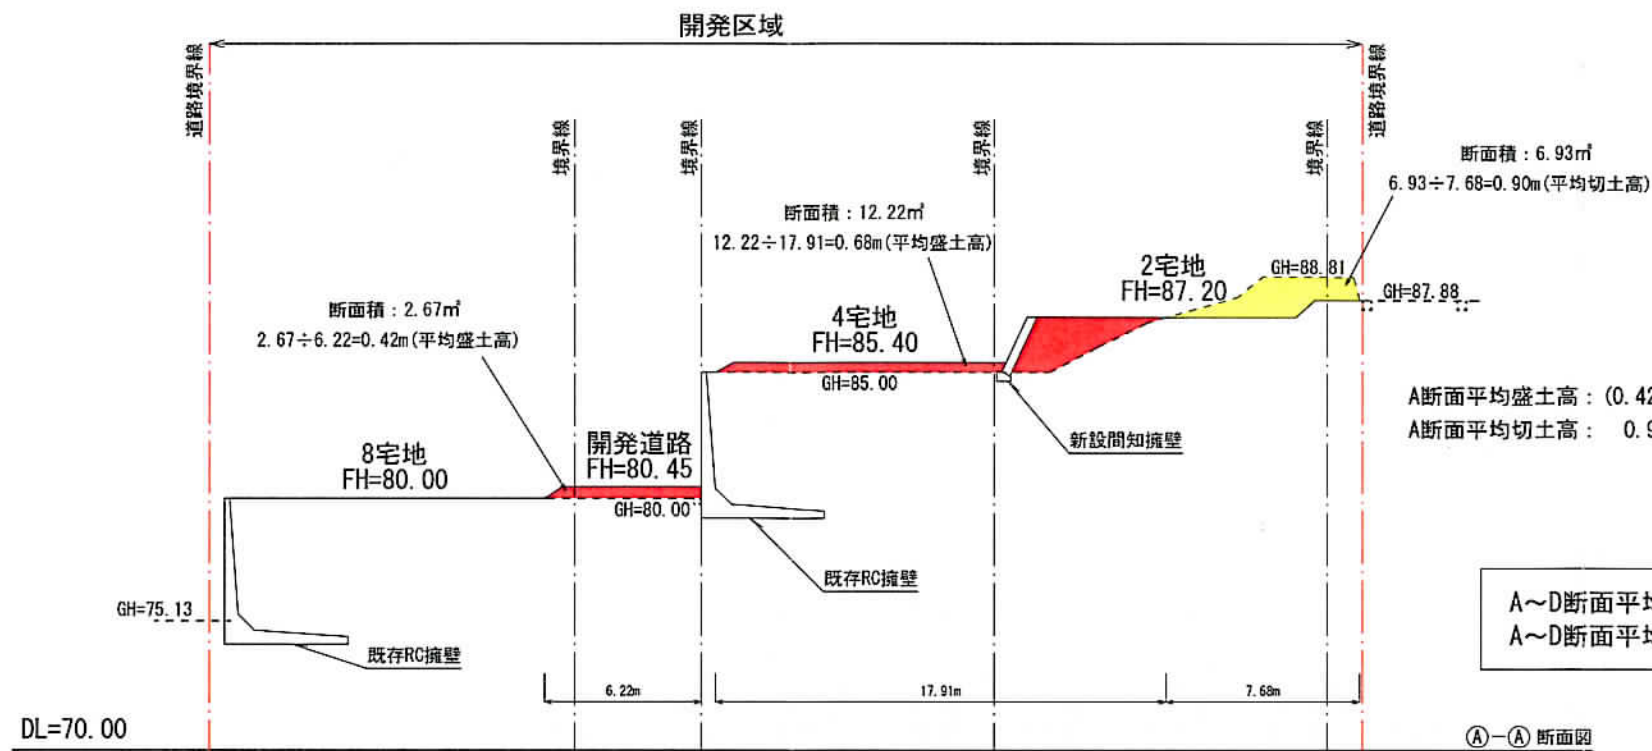

A~D断面平均盛土高: $(0.55+0.99+0.89+1.54) \div 4=0.99\text{m}$
A~D断面平均切土高: $(0.90+0.50+0.80+0.40) \div 4=0.65\text{m}$

全体盛土量
盛土面積 × 平均盛土高さ
 $1499.34 \times 0.99=1484.34\text{m}^3$

全体切土量
切土面積 × 平均切土高さ
 $677.11 \times 0.65=440.12\text{m}^3$


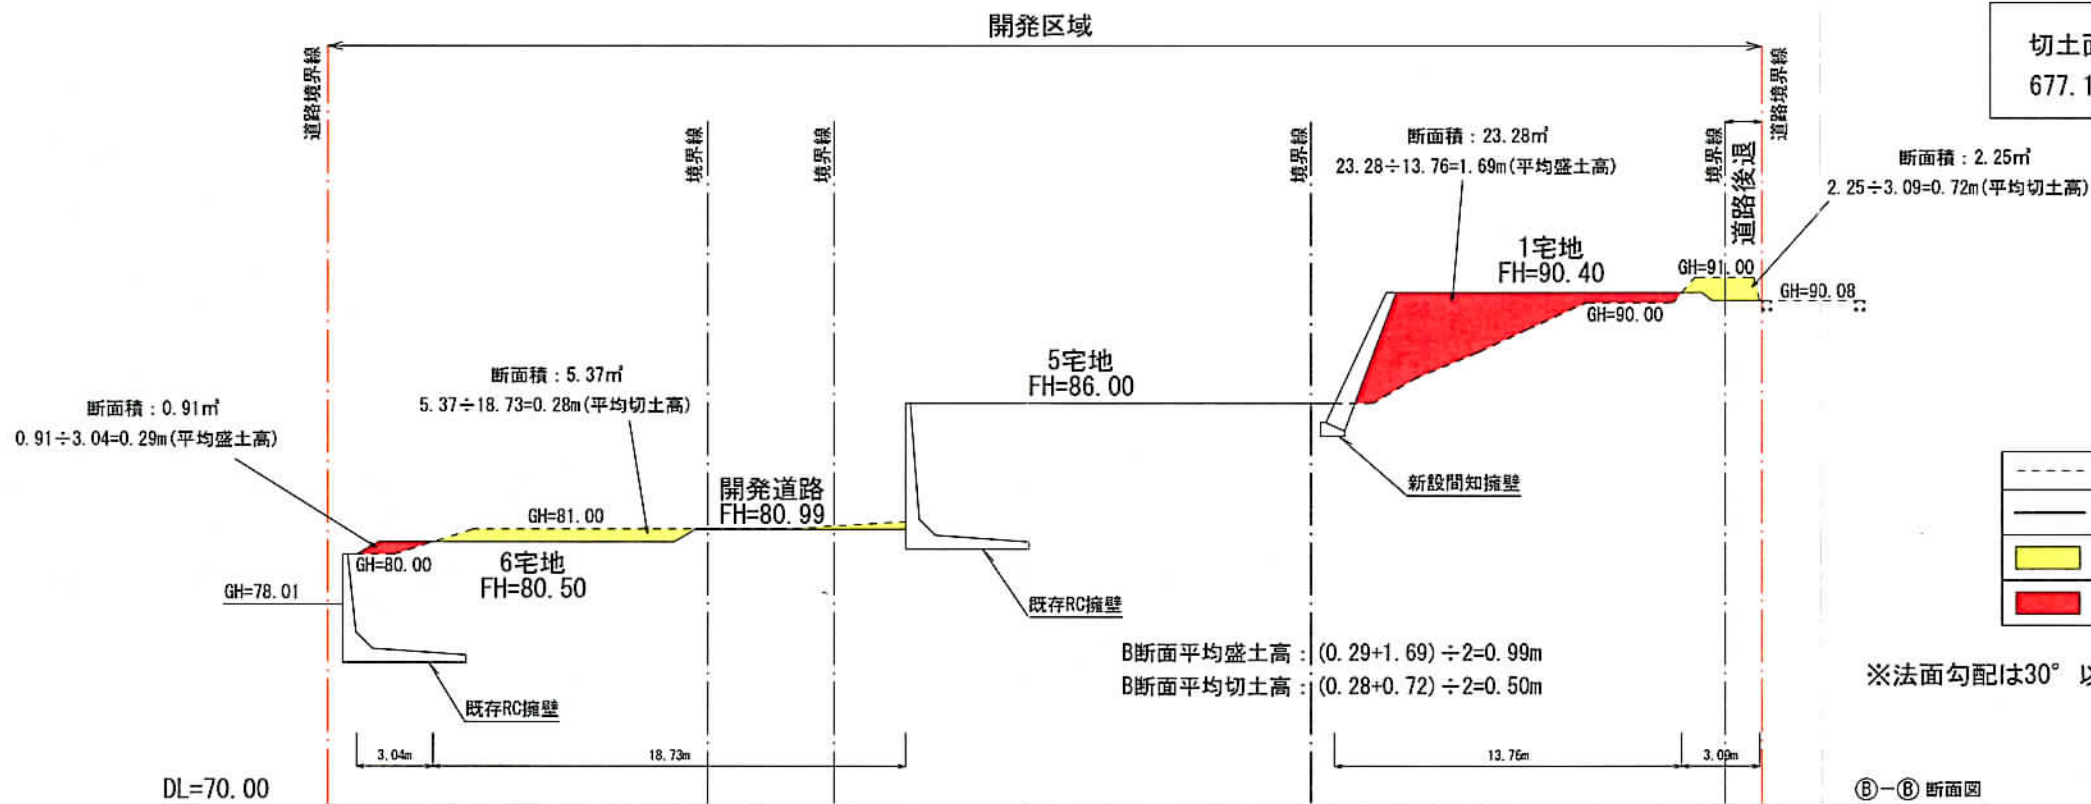


凡例

| | |
|------------|-------|
| ----- | 現況地盤高 |
| ———— | 計画地盤高 |
| ■ (yellow) | 切土 |
| ■ (red) | 盛土 |

※法面勾配は30°以下とし、平場は50cm確保します。

| | | | | | | |
|----------------------------|--|-----------------------|------------------------|----------|---------------------------|------------|
| PROJECT TITLE 鎌倉山宅地造成工事 | 開発設計 Speed 宅地開発設計・宅地造成設計・開発許認可 | MANAGER [Redacted] | DESIGNER [Redacted] | DRAWN BY | DRAWING TITLE 造成計画断面図1 | SHEET No. |
| 事業主 株式会社さくら建設 | 株式会社 PAULOS [パウロ] 〒253-0041 神奈川県茅ヶ崎市茅ヶ崎1丁目3番36号金子ビル3F TEL 0467-84-0856(代) FAX 0467-89-3893 | 特記事項 | SCALE 1/300 | | 設計者 [Redacted] | 2014/11/07 |

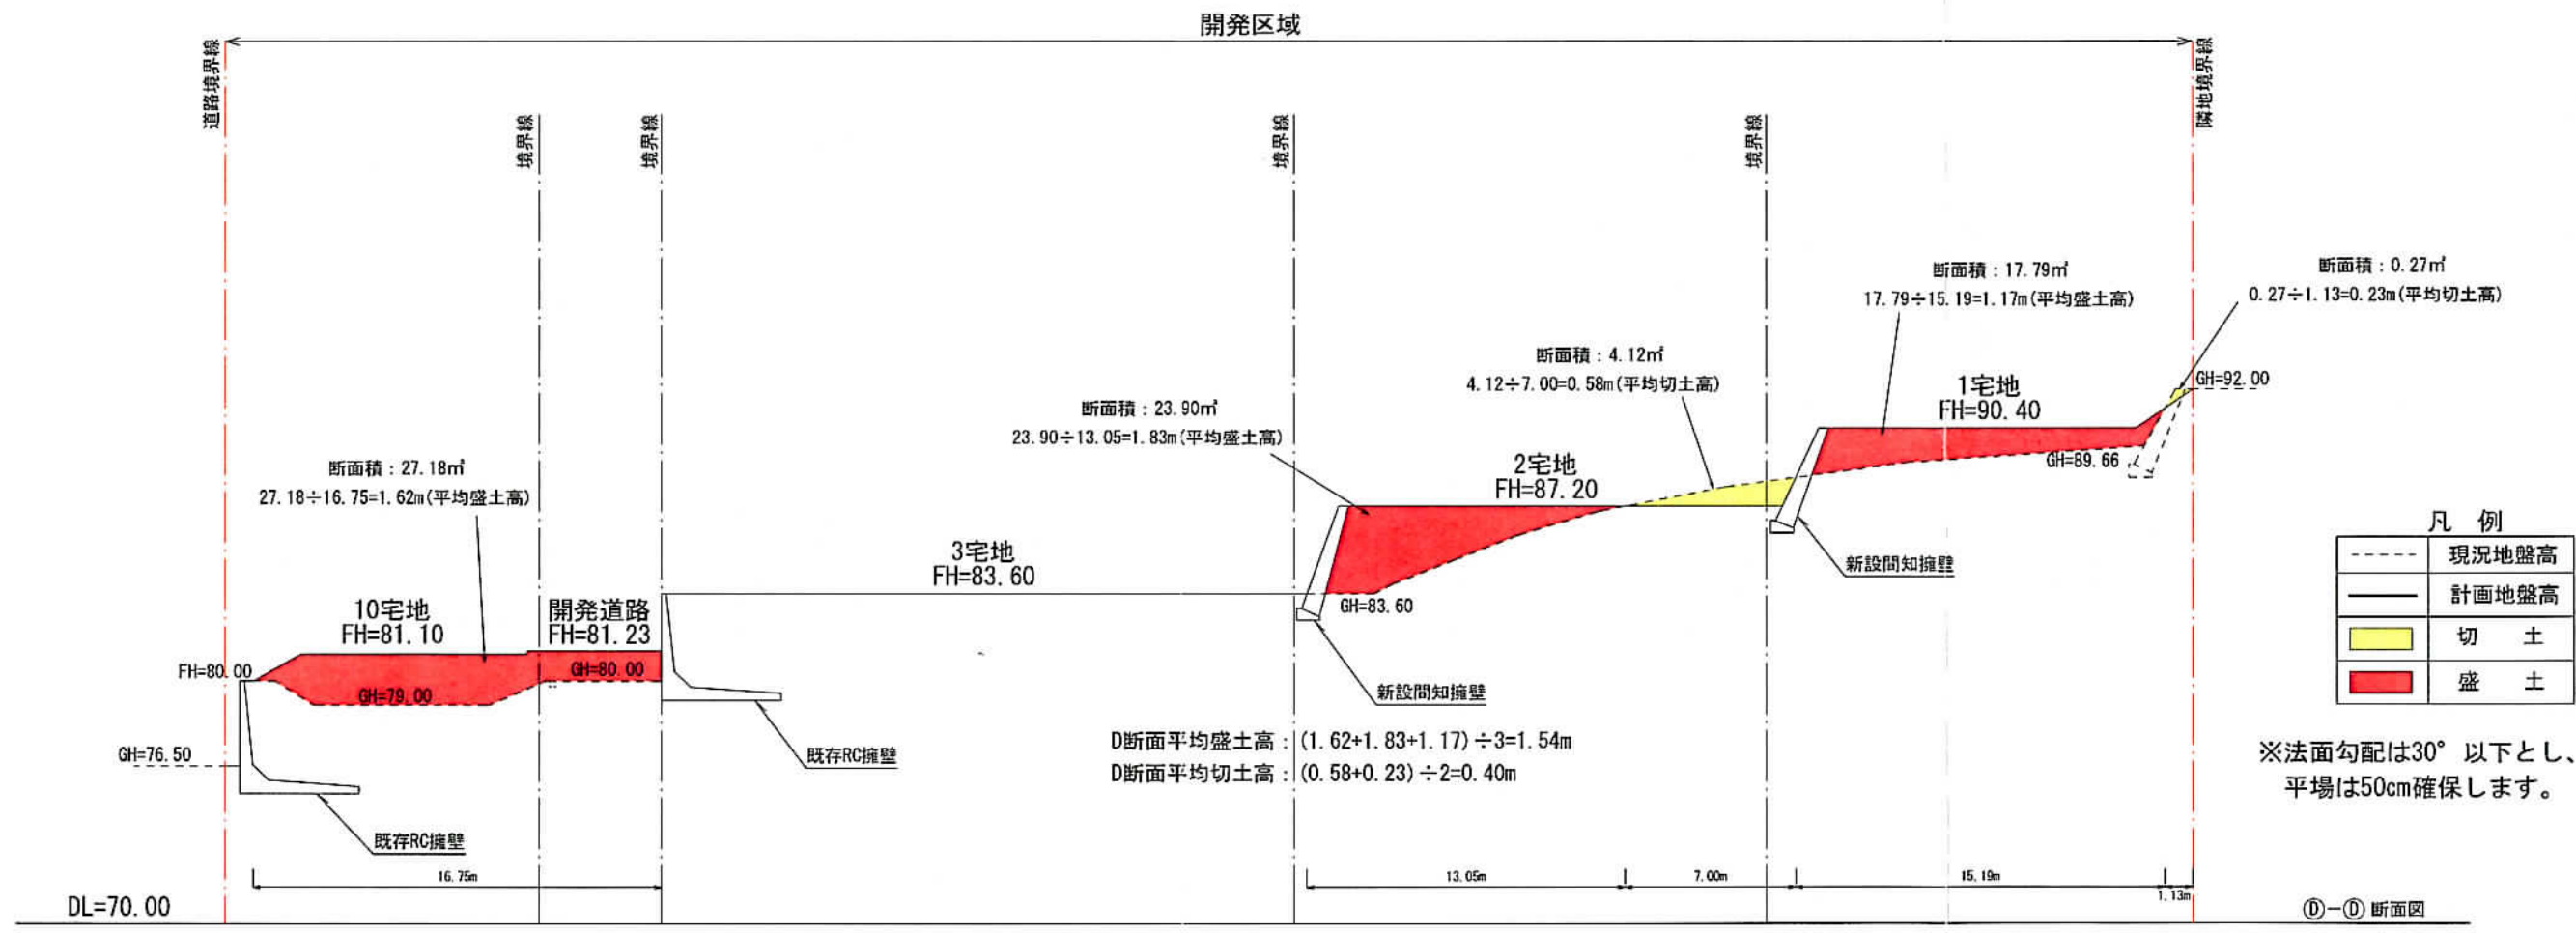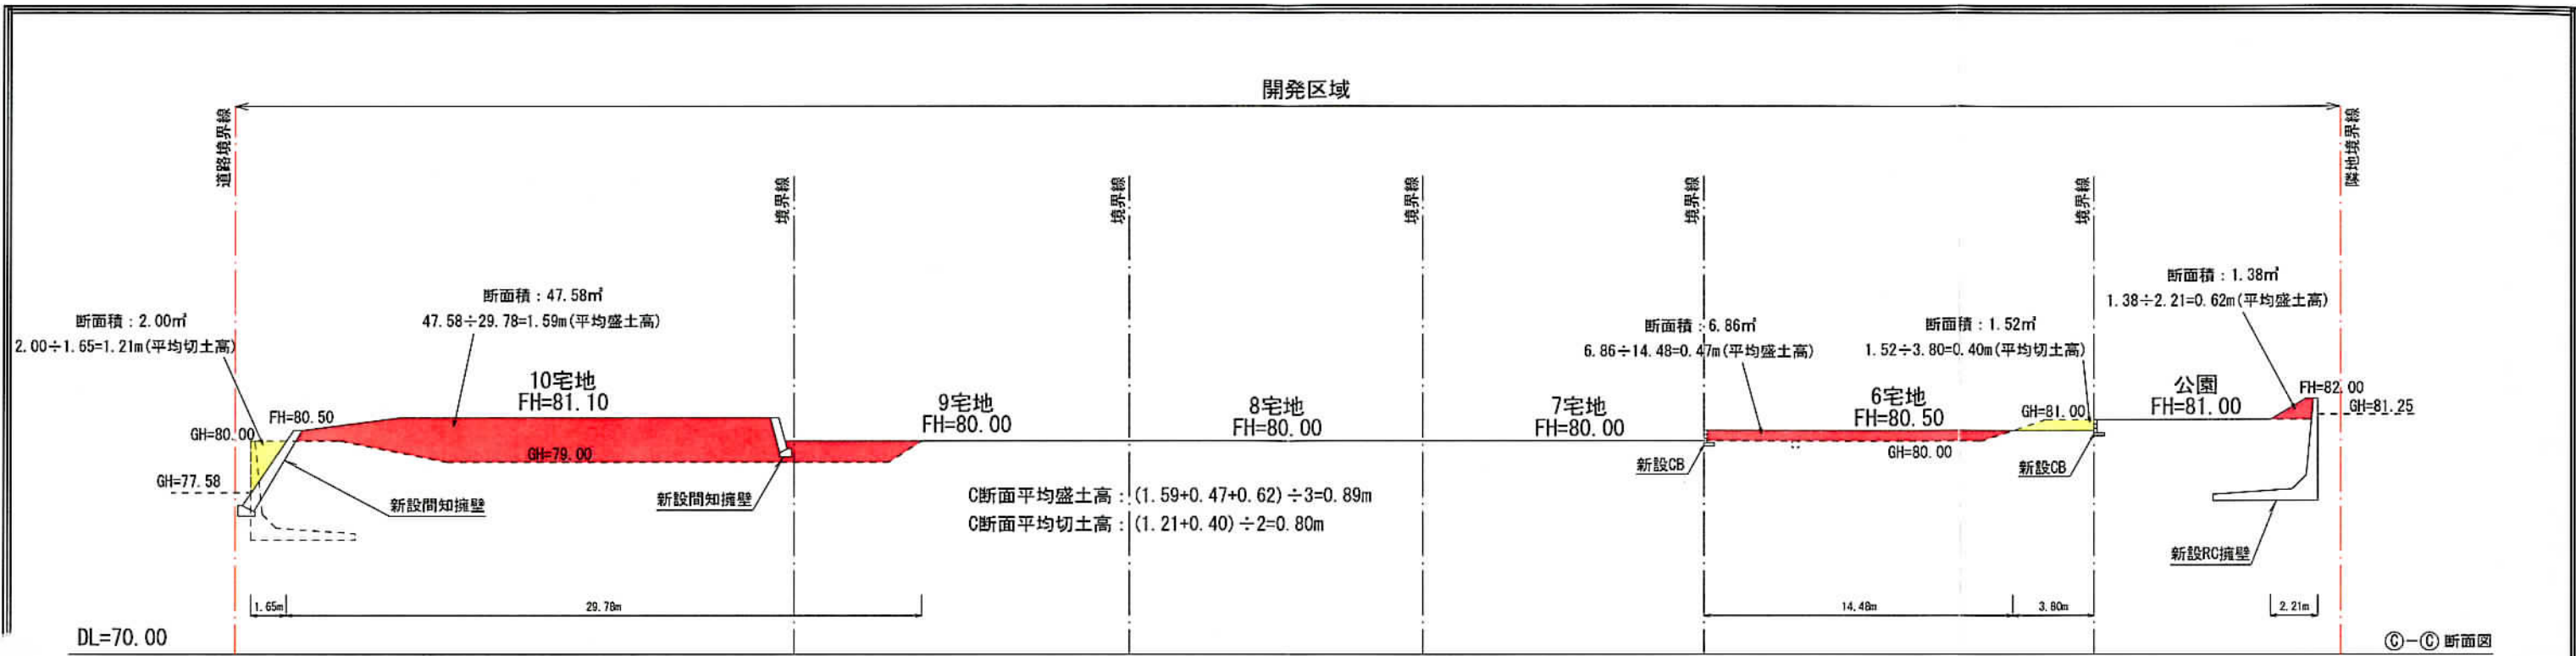

| | | | | | | |
|----------------------------|--|-----------------------|------------------------|----------|---------------------------|-------------------|
| PROJECT TITLE 鎌倉山宅地造成工事 | 開発設計 Speed 宅地開発設計・宅地造成設計・開発許認可 | MANAGER [Redacted] | DESIGNER [Redacted] | DRAWN BY | DRAWING TITLE 造成計画断面図2 | SHEET No. |
| 事業主 株式会社さくら建設 | 株式会社 PAULOS [パウロ] 〒253-0041 神奈川県茅ヶ崎市茅ヶ崎1丁目3番36号金子ビル3F TEL 0467-84-0856(代) FAX 0467-89-3893 | 特記事項 | | | SCALE 1/300 | 設計者 [Redacted] |
| | | | | | 2014/11/07 | |