


湯沸室の内表
 壁: ①90石のボード下地
 ②40化粧石綿セメント板
 天井: ③50フレックシブルボードVP

1階平面図 1/100

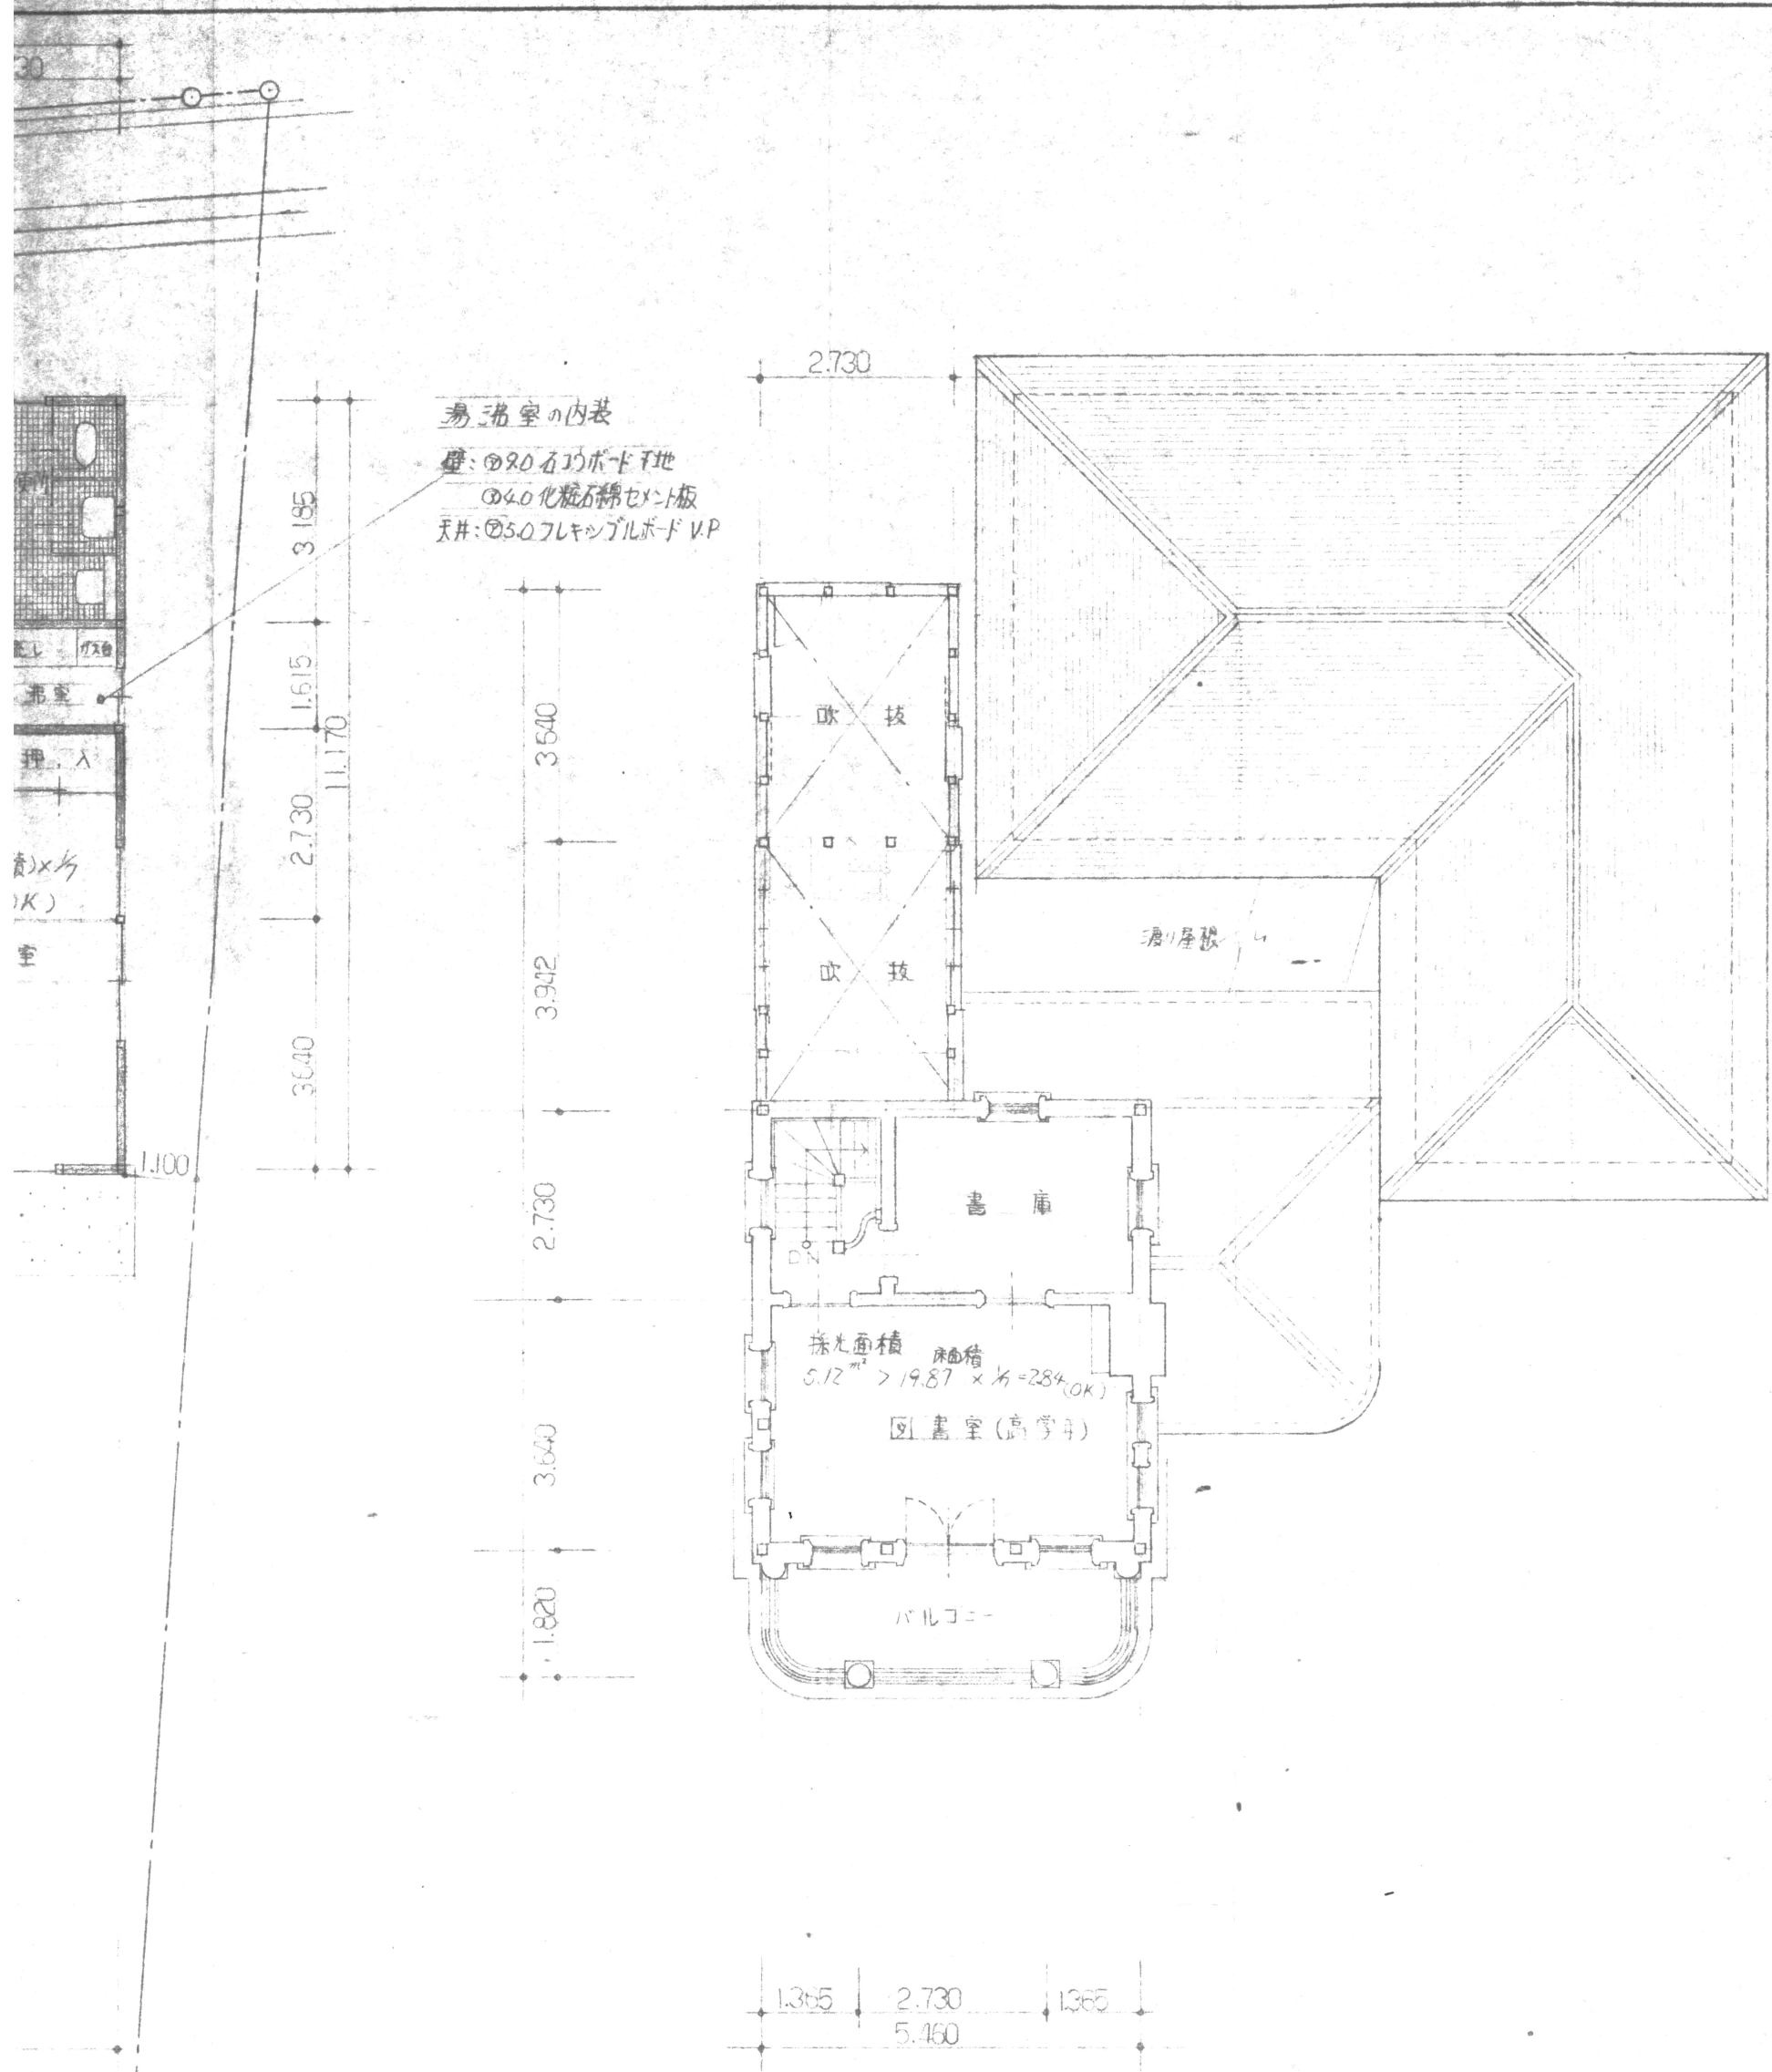

No. _____

工事名 仮称 長谷子どもの家新設工事


内容 平面図 縮尺 1/100

課長 係長 担当 年月日


鎌倉市建設部営繕課設計 平塚 肇

2 階 平 面 図 1/100

1級建築士第67281号

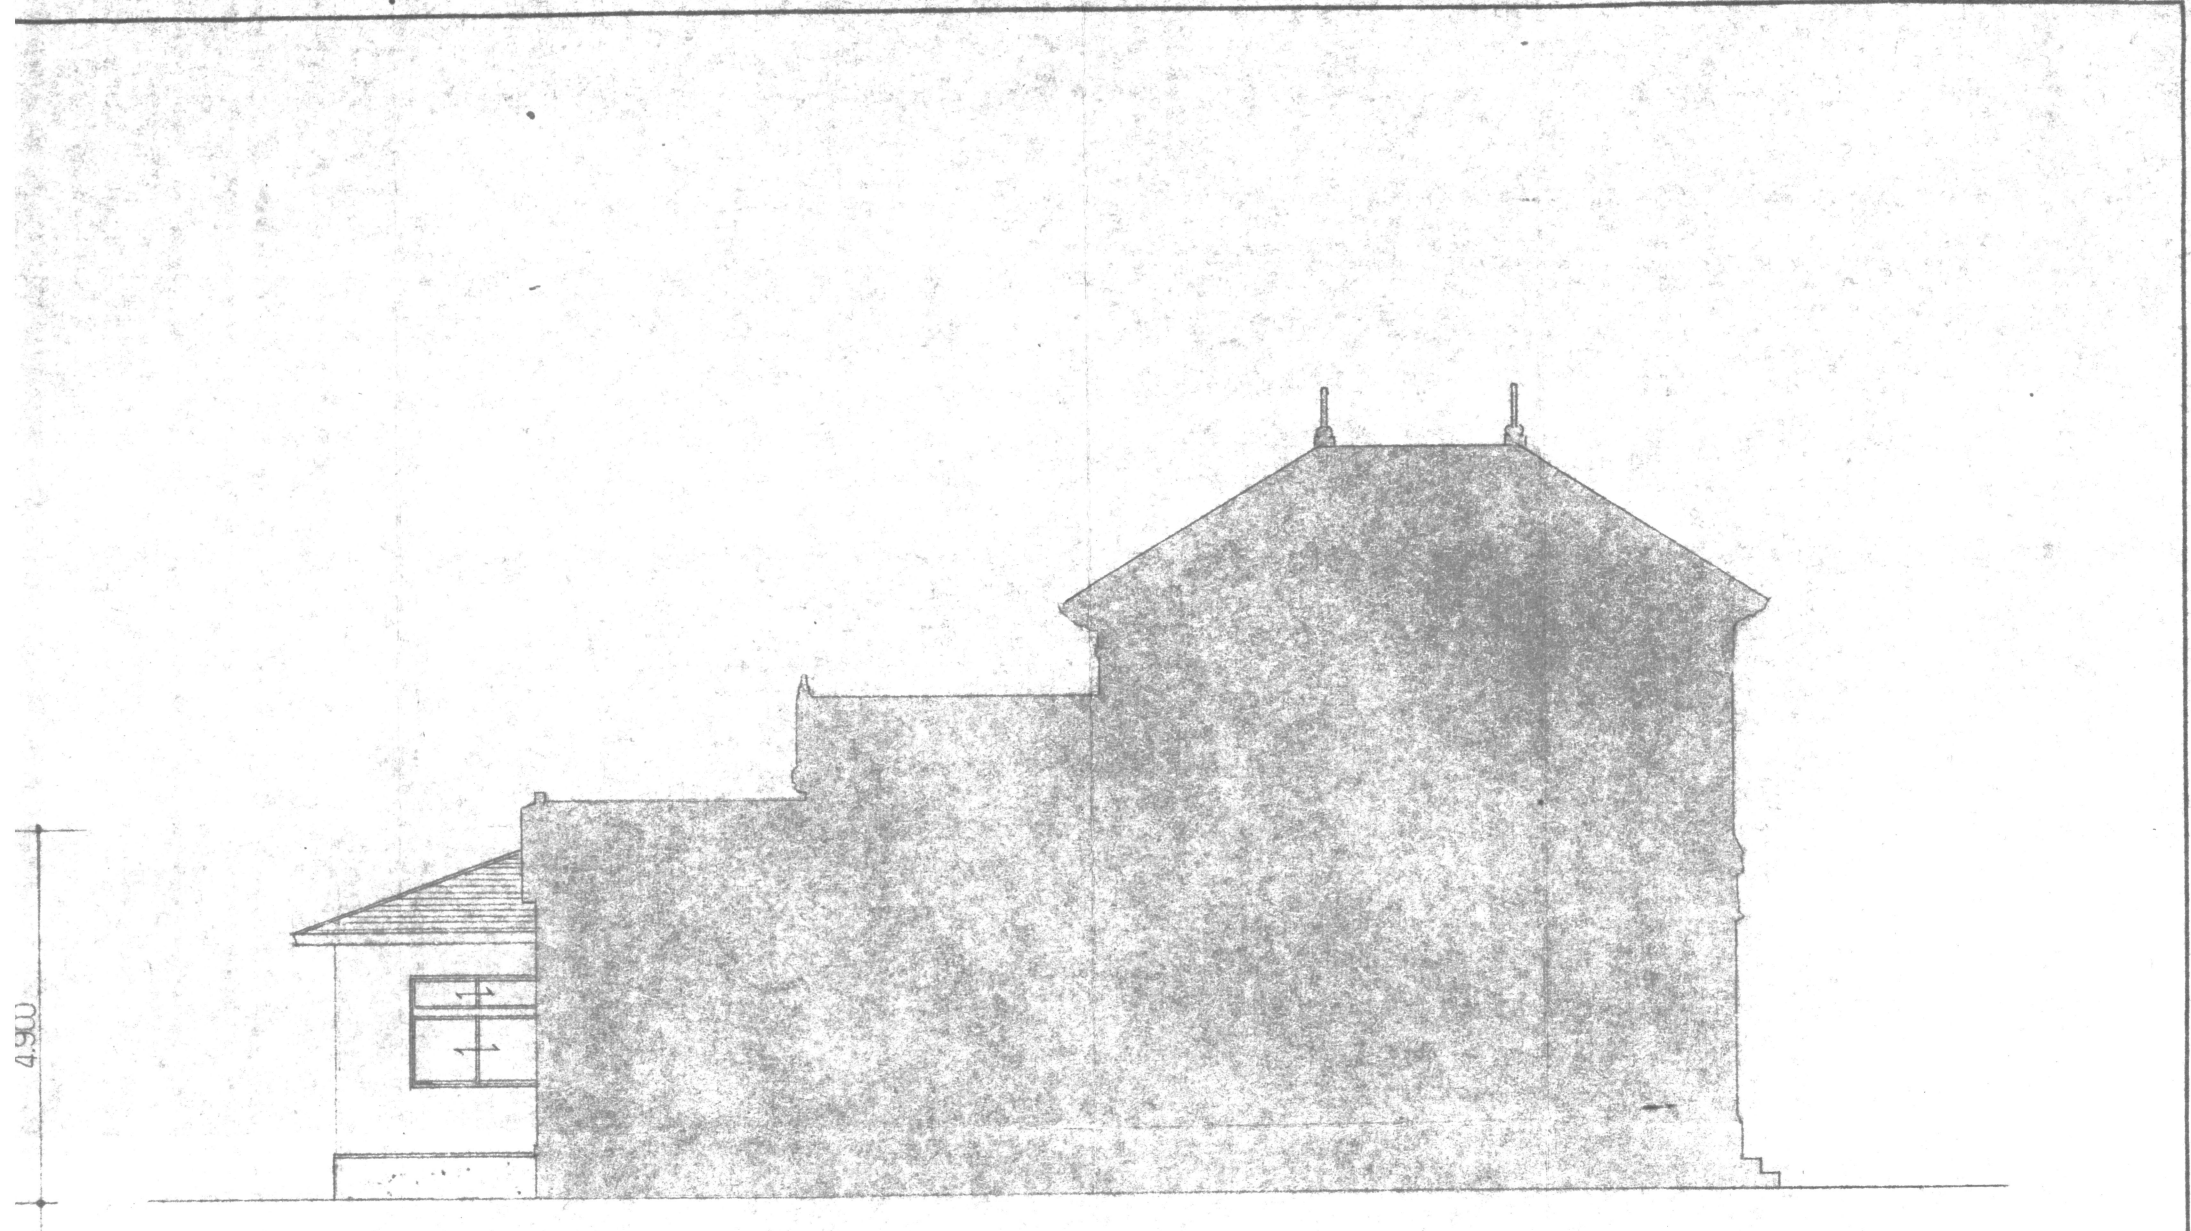


東側立面図 1/100

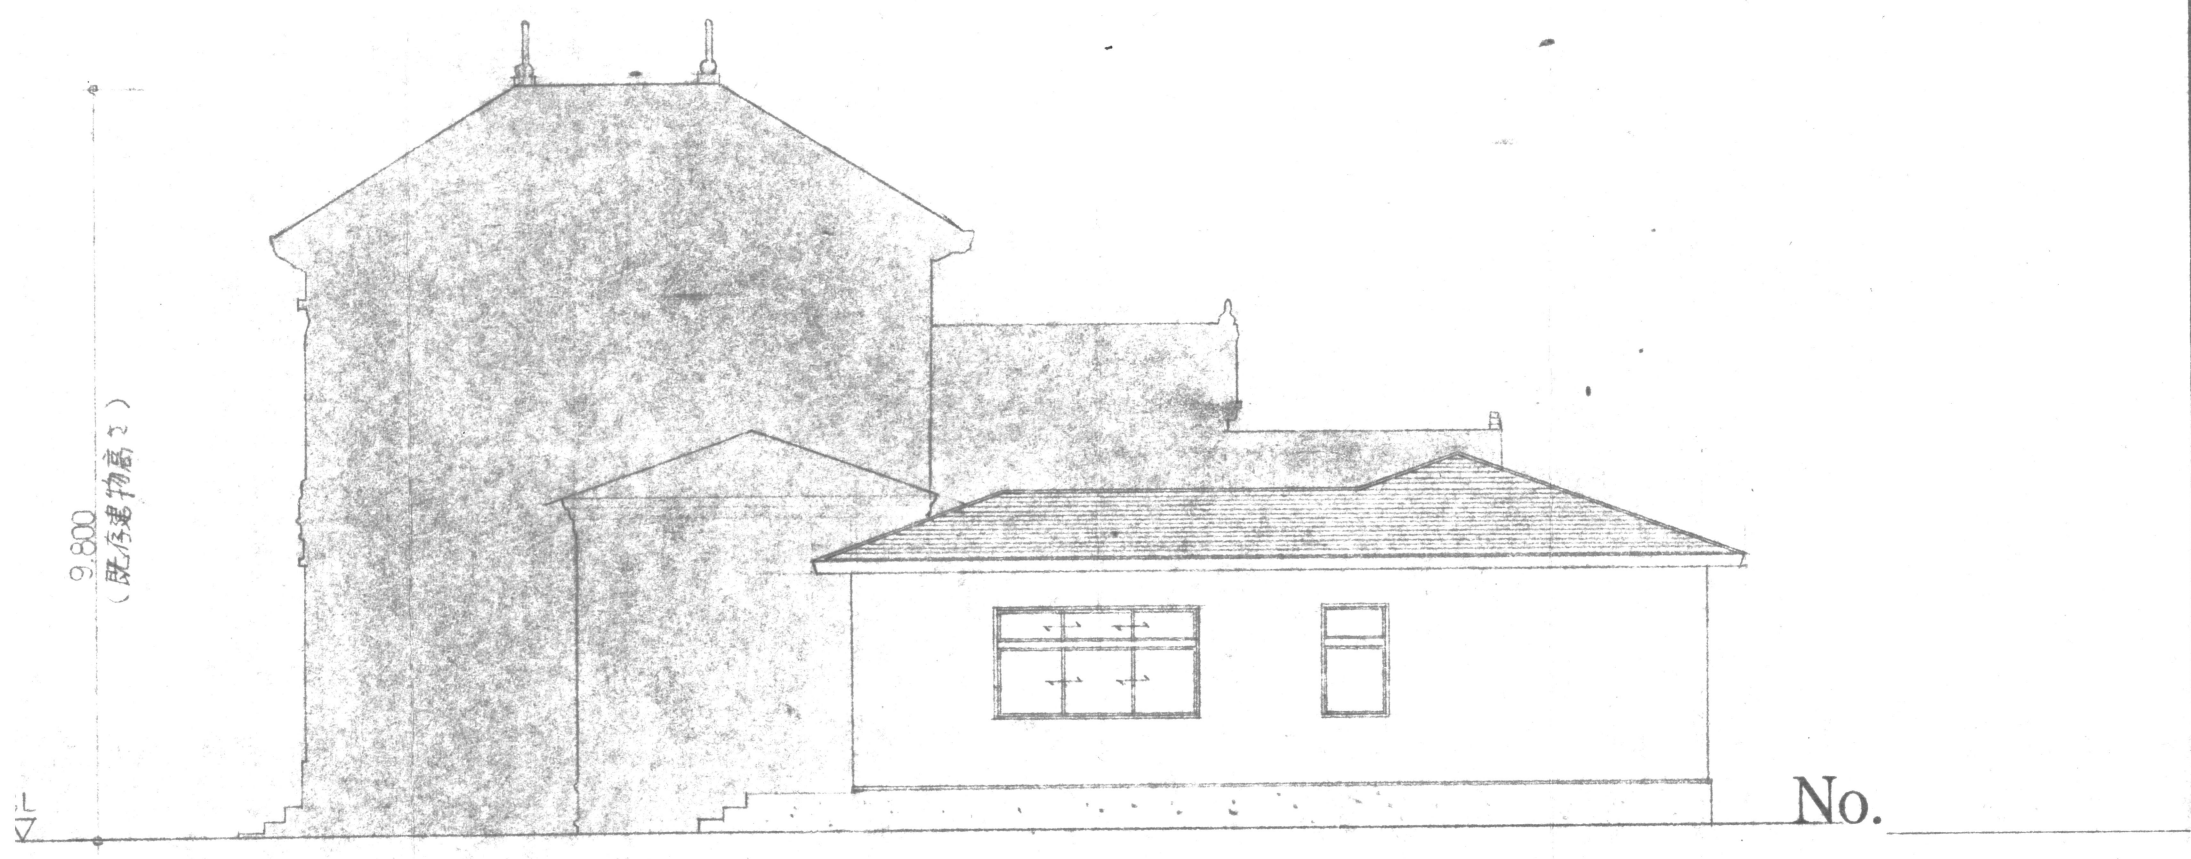


西側立面図 1/100

No.

工事名 仮称 長谷子ととの家新設工事		
内容	立面図	縮尺 1/100
課長	保長	担当
鎌倉市建設部	営繕課	設計
鎌倉市建設部営繕課設計		平塚 肇 男
		1級建築士第6728/号
		年月日

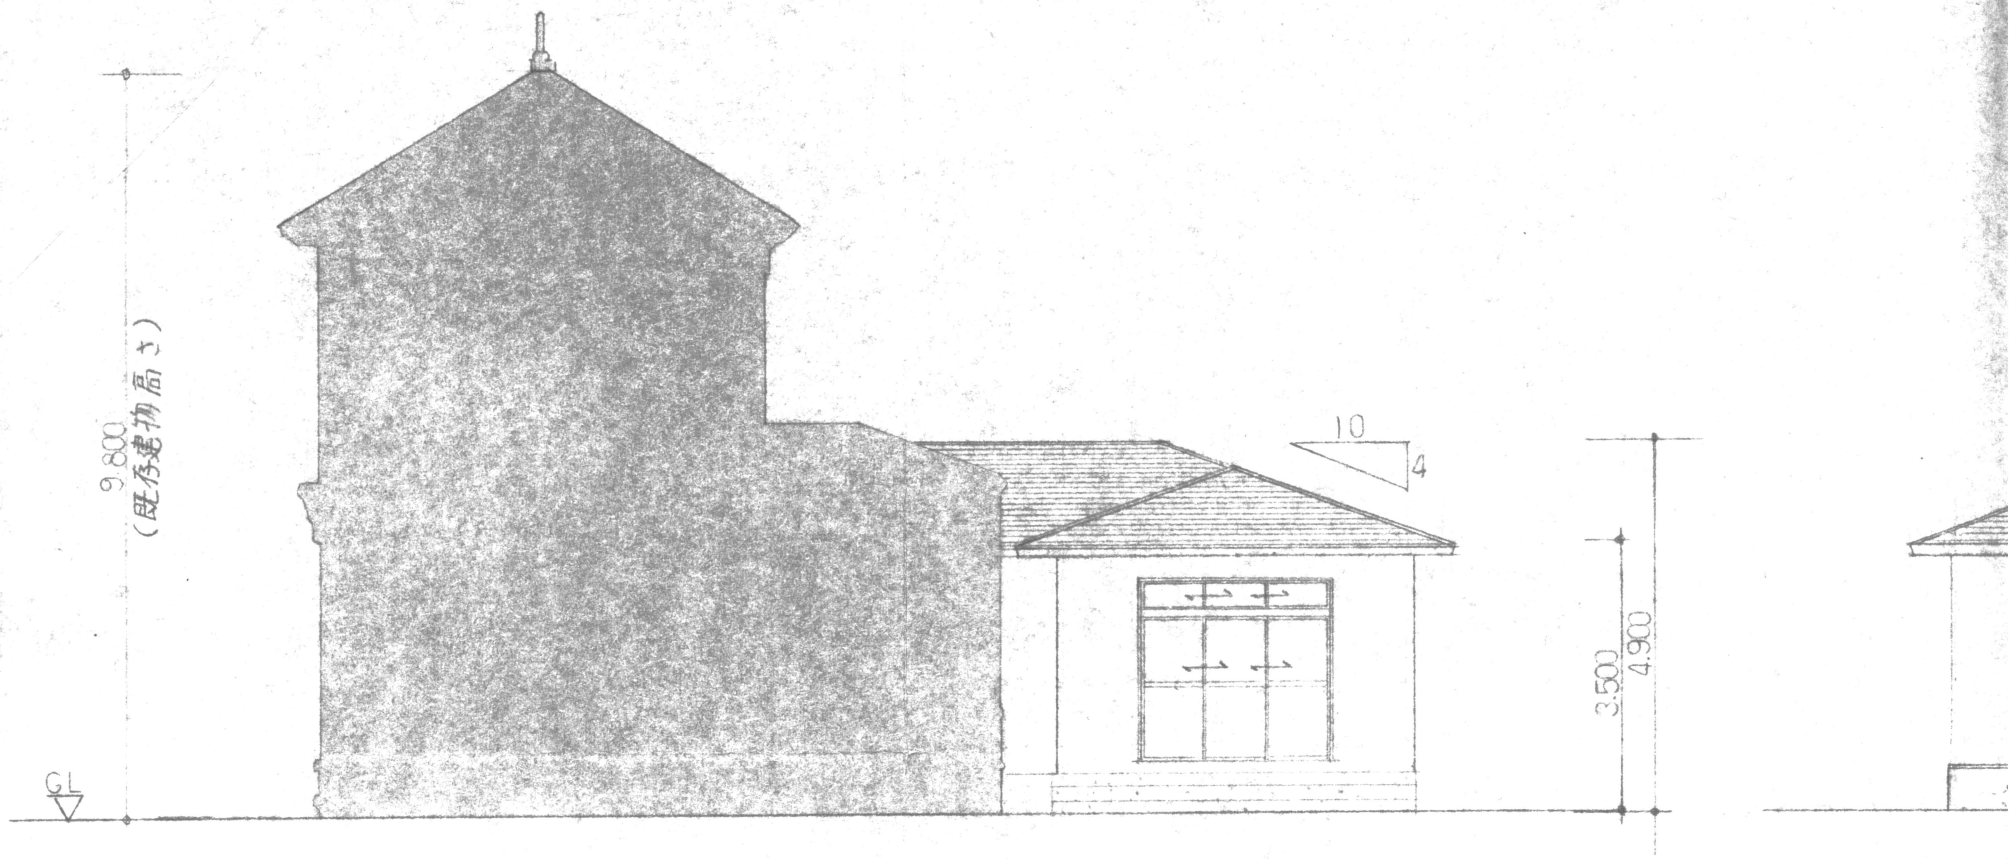

南側立面図 1/100

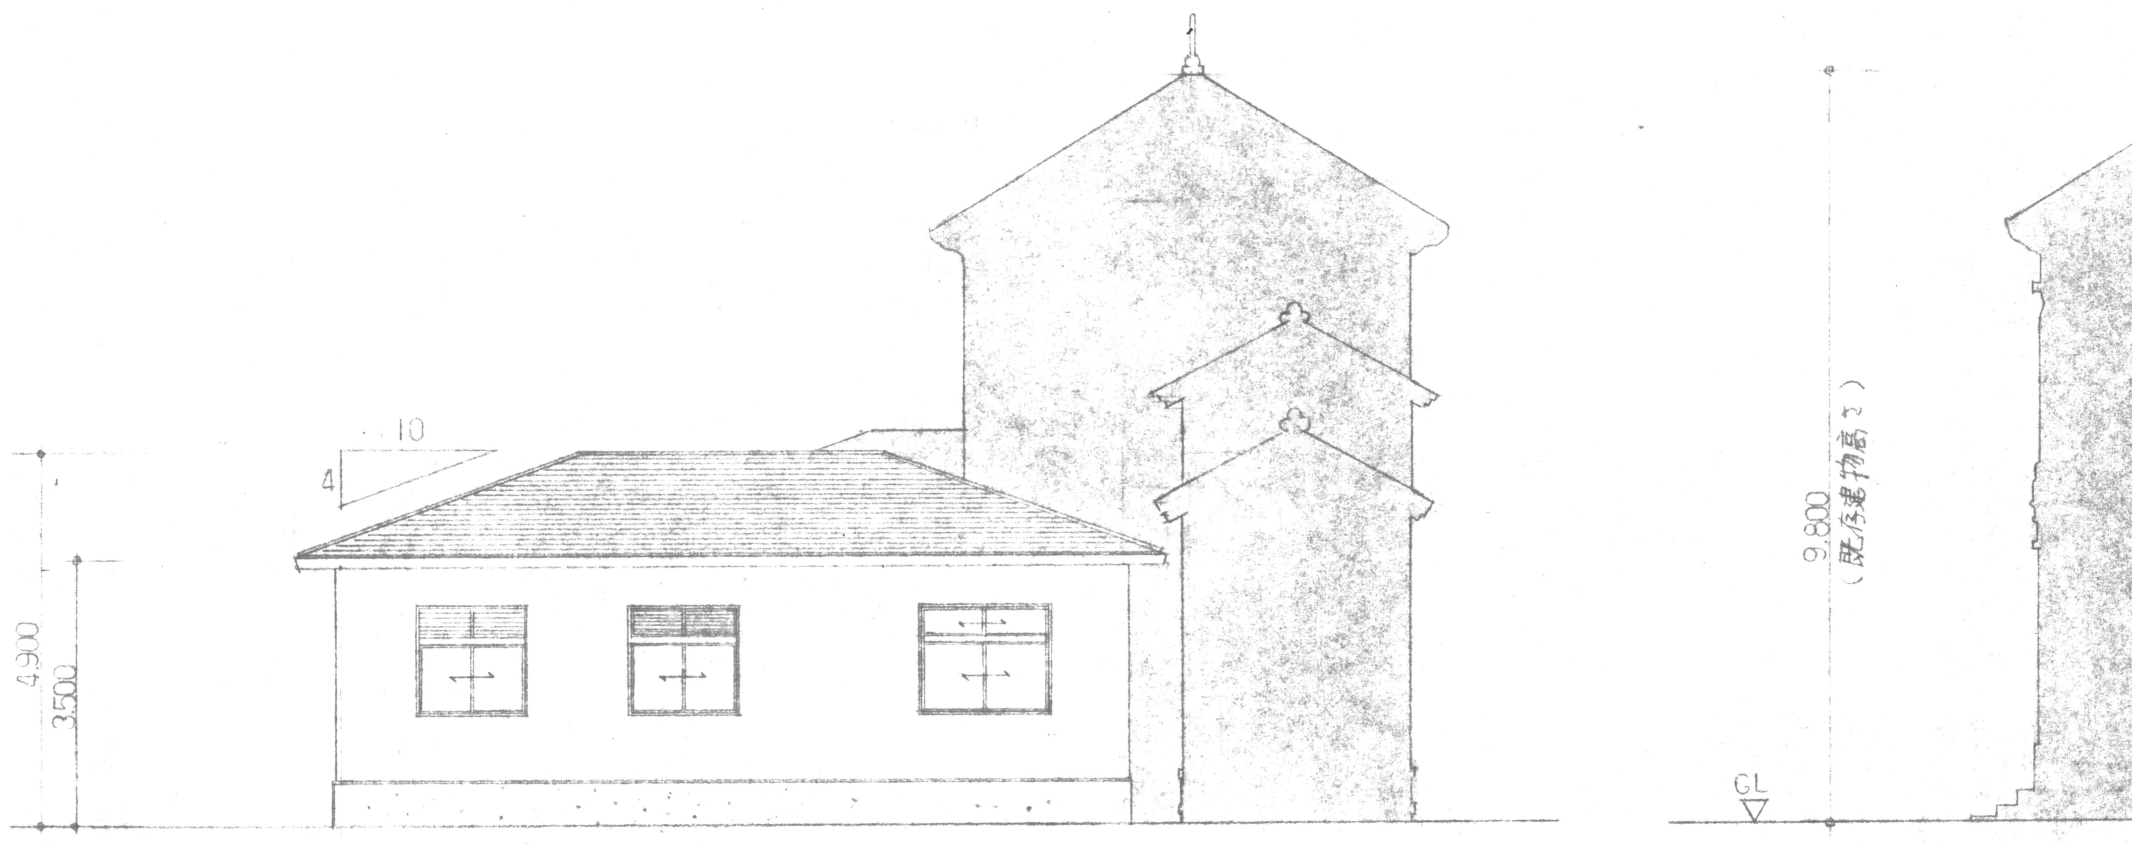

北側立面図 1/100