

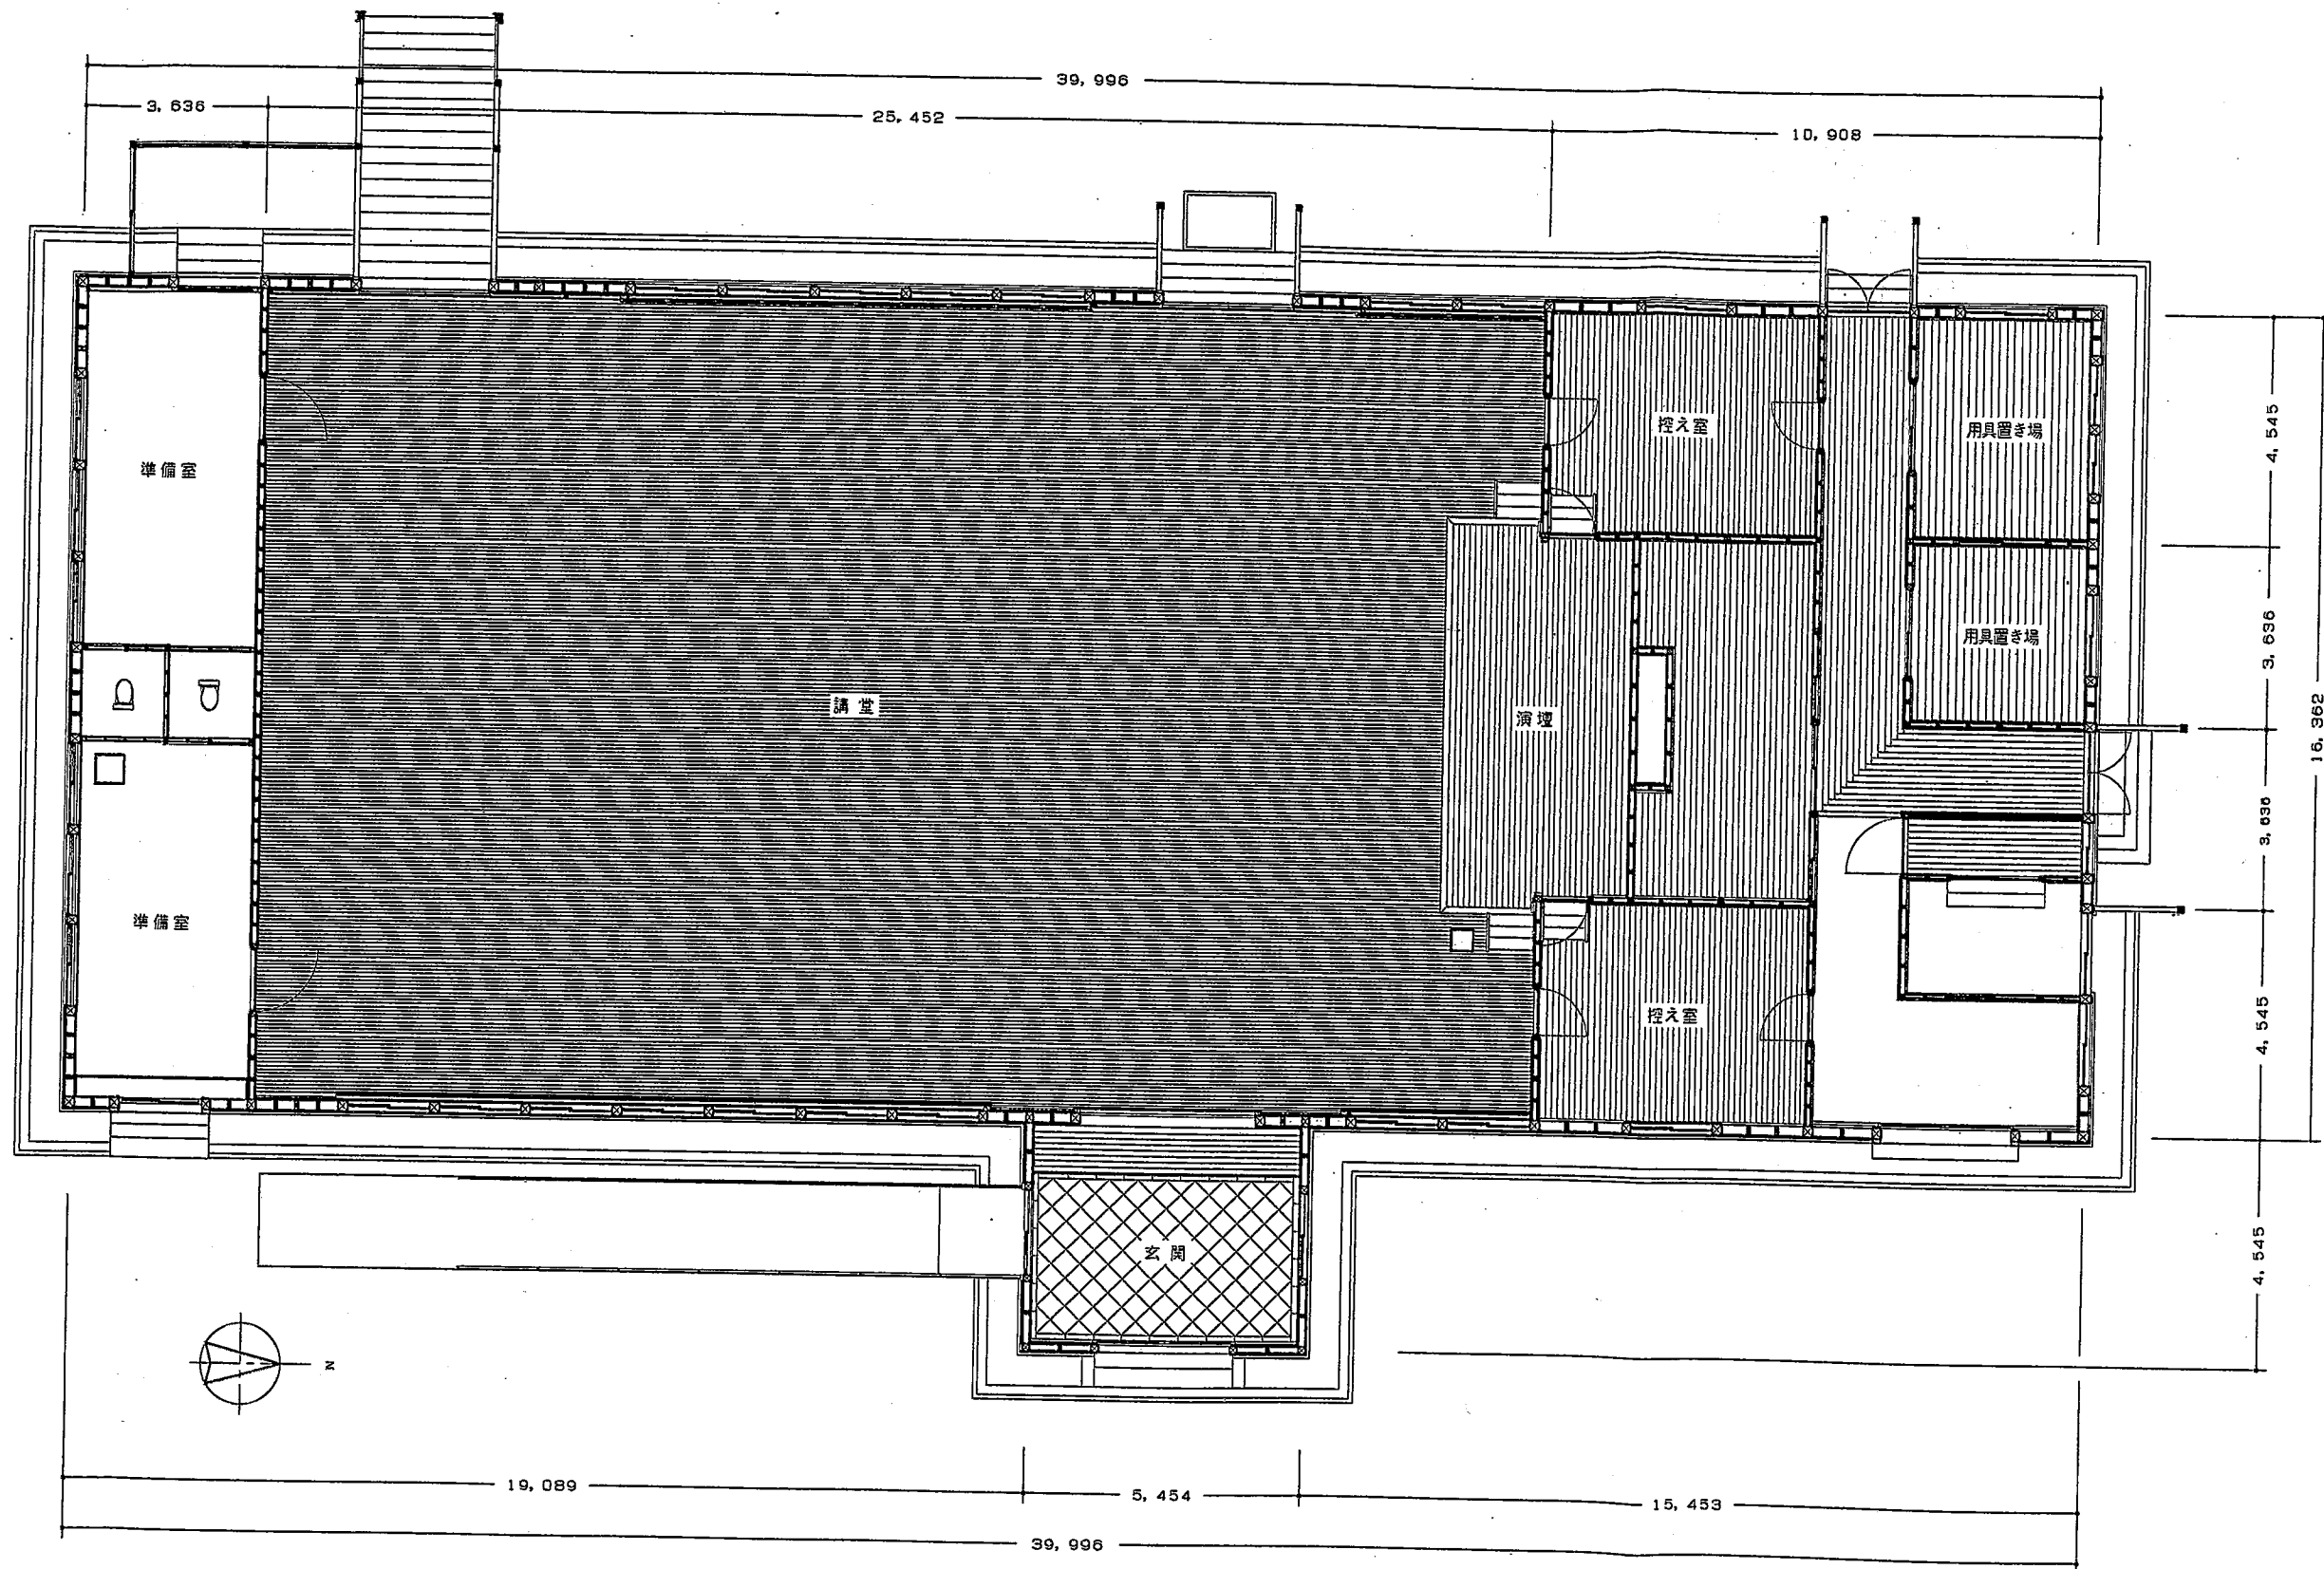
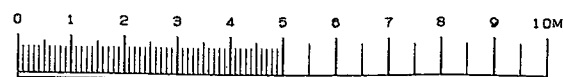
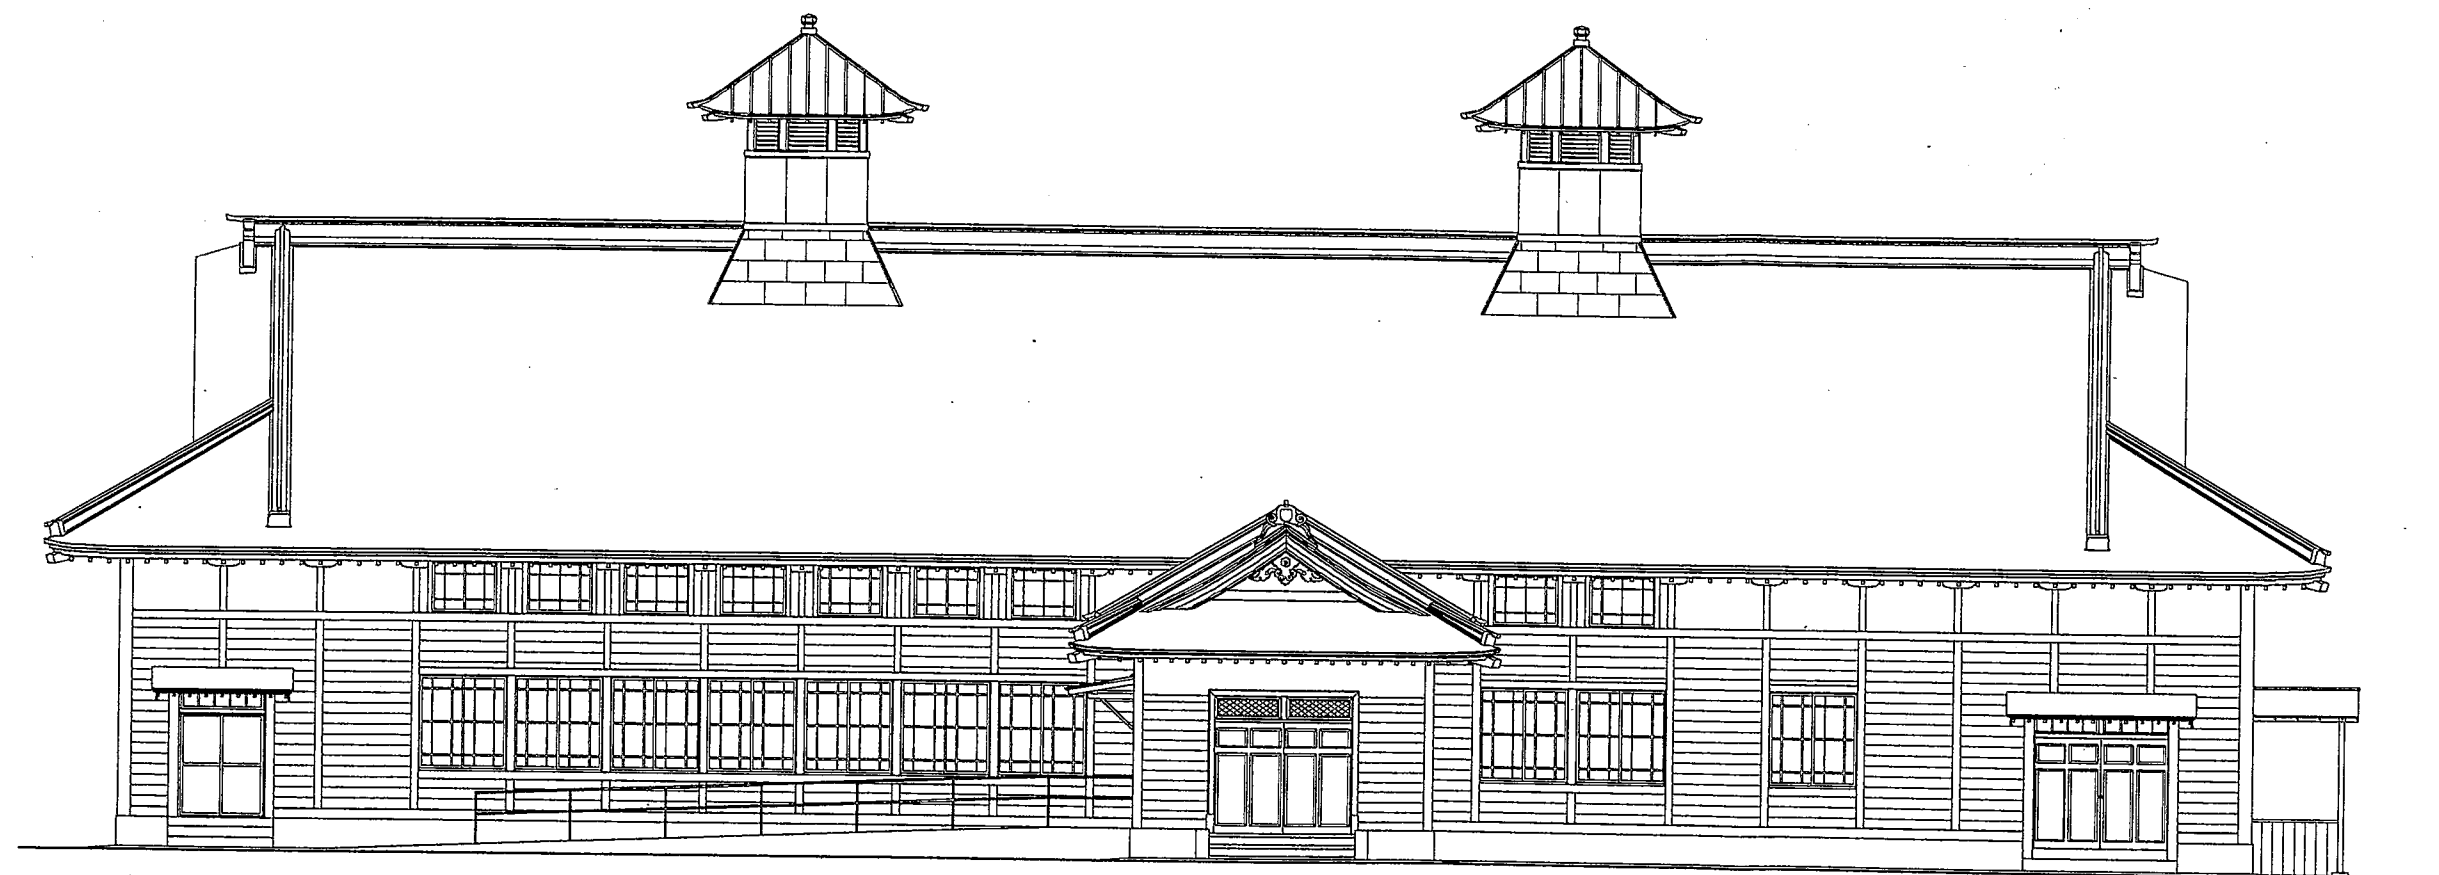




工事名	御成小学校講堂基本調査	枚の内 号	16 / 1	整理番号	
図名	平面図	縮尺	mm	日付	
財団法人 文化財建造物保存技術協会					

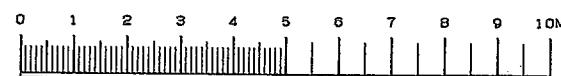



工事名 御成小学校講堂基本調査	枚の内 号 16 / 2	整理番号
図名 正面図(東面)	縮尺 — mm	日 付
財団法人 文化財建造物保存技術協会		

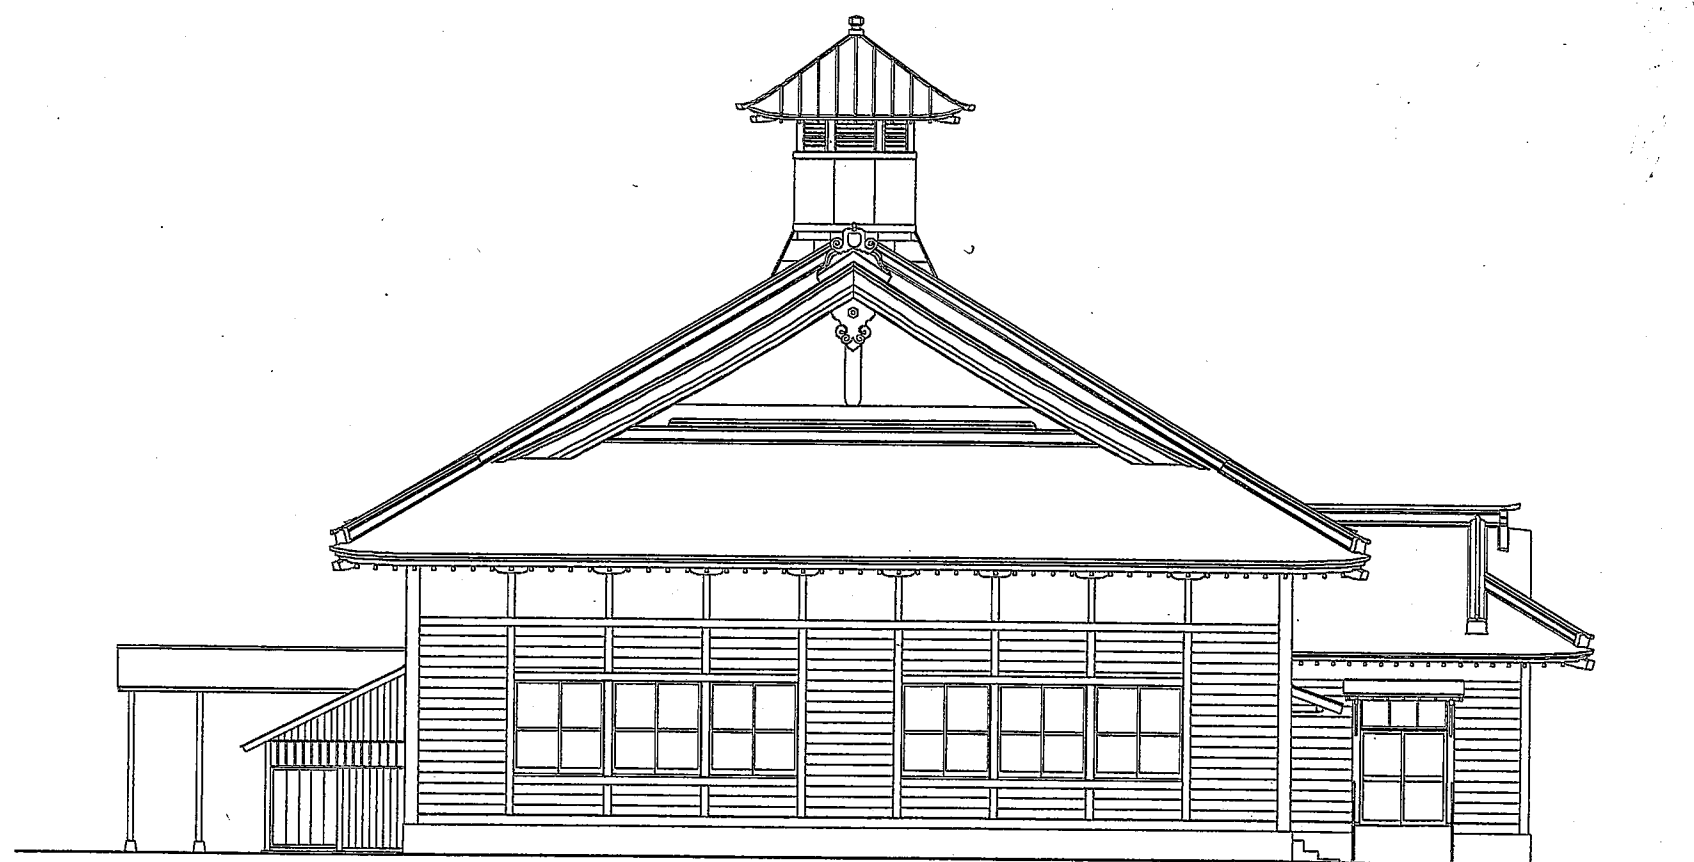



工事名	御成小学校講堂基本調査	枚の内 号	16 / 3	整理番号
図名	側面図(南面)	縮尺	mm	日付
財団法人 文化財建造物保存技術協会				

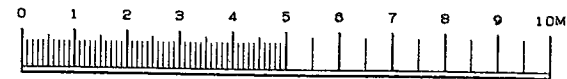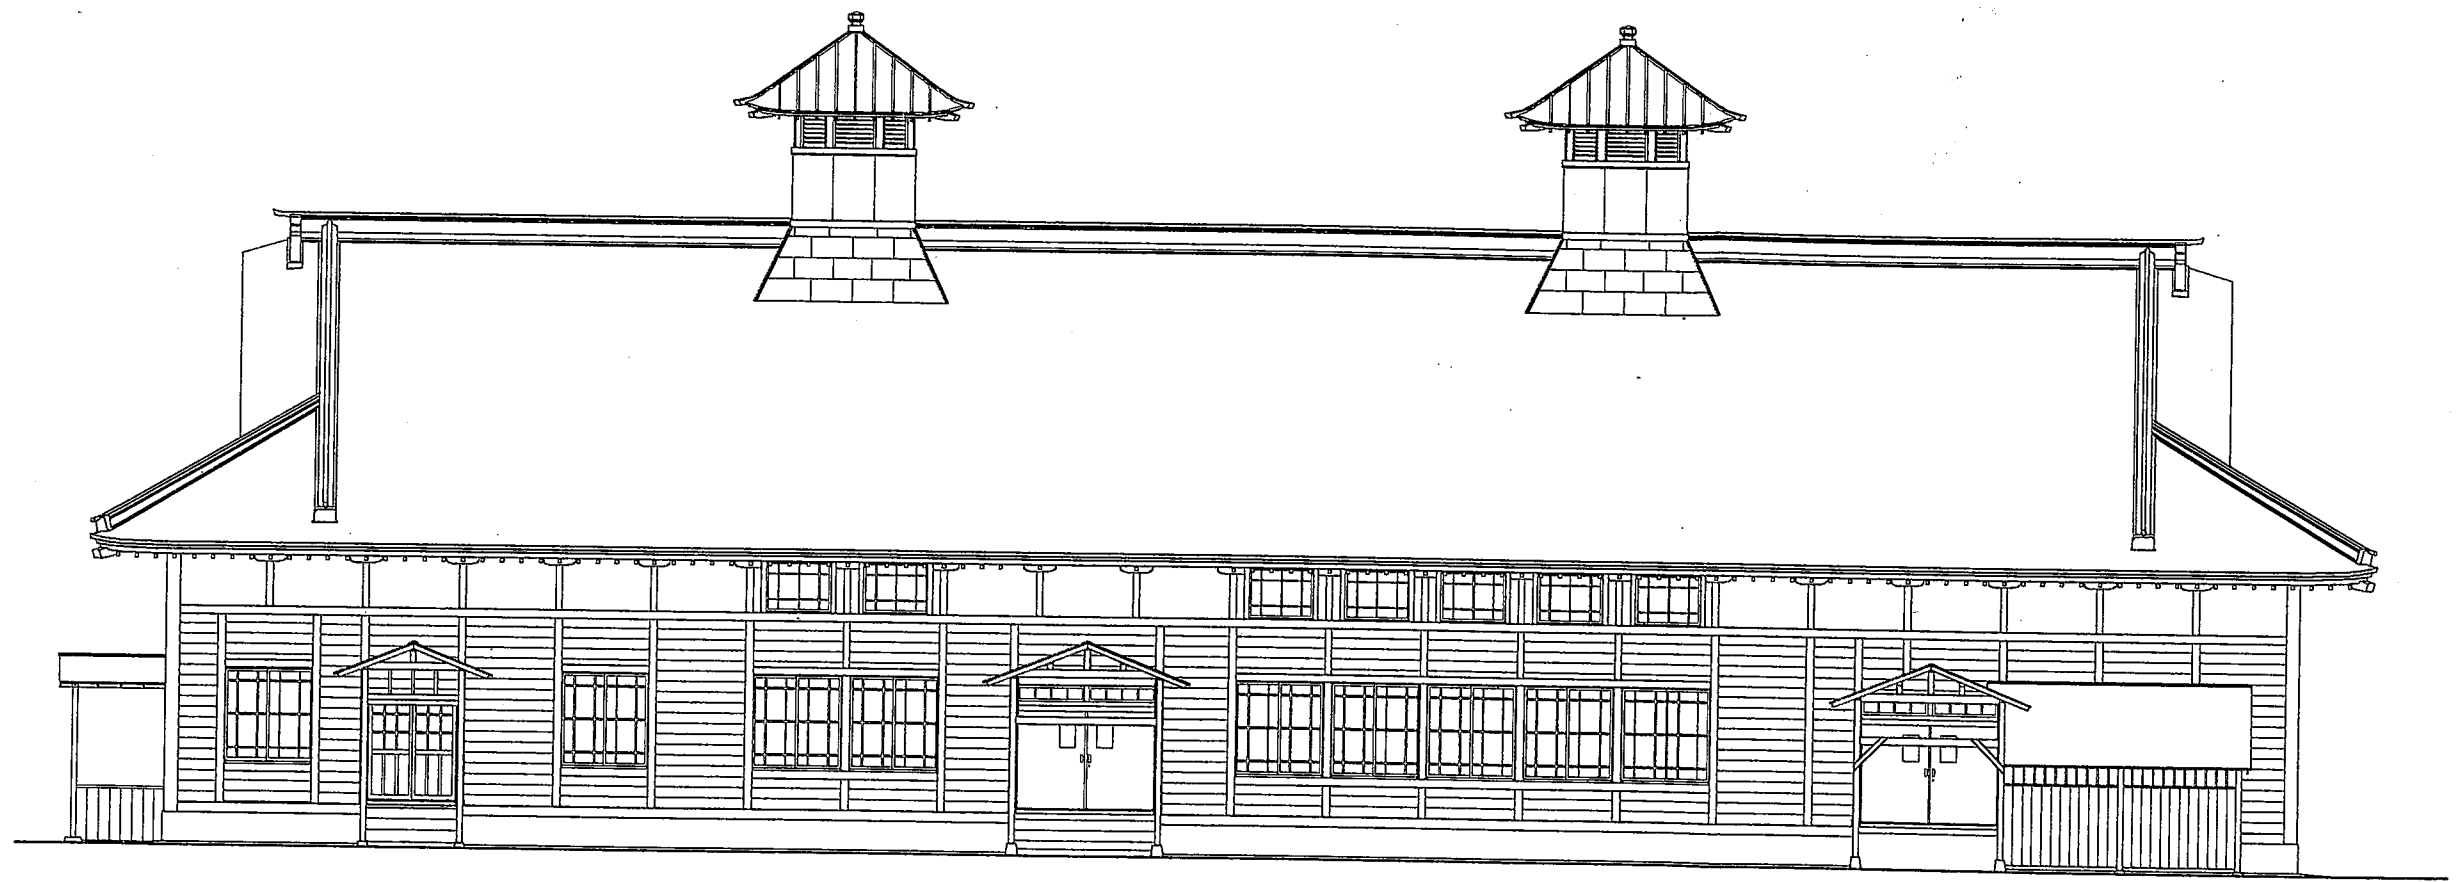



工事名	御成小学校講堂基本調査	枚の内 号	16 / 4	整理番号
図名	背面図(西面)	縮尺	mm	日付
財団法人	文化財建造物保存技術協会			

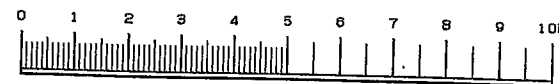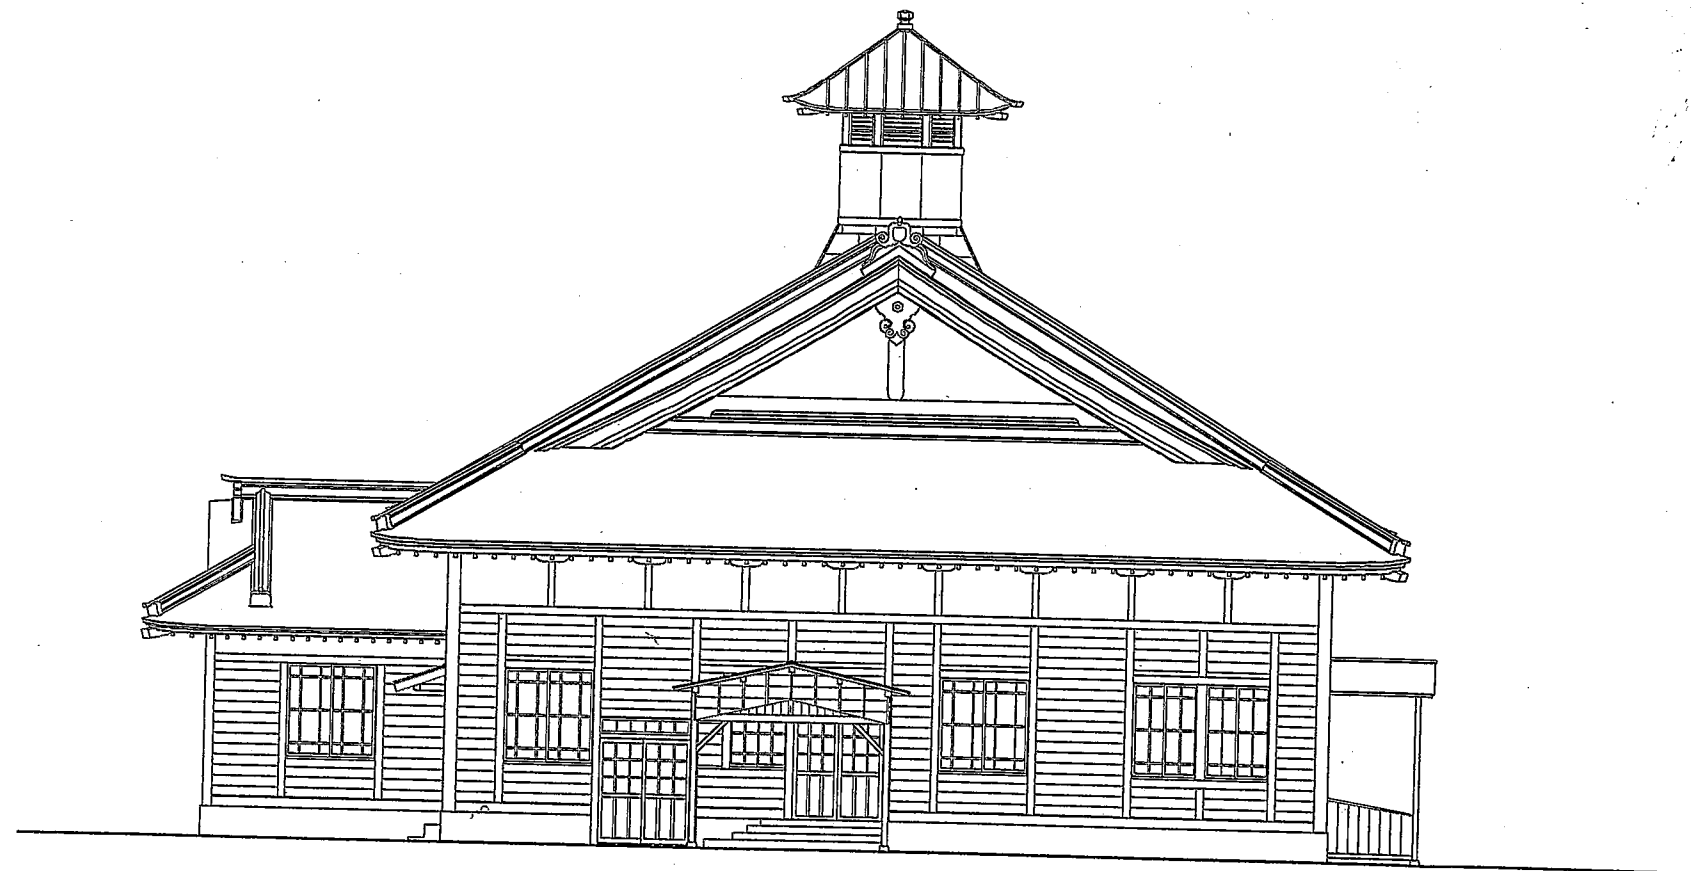



工事名	御成小学校講堂基本調査	枚の内 号	16 / 5	整理番号	
図名	側面図(北面)	縮尺	mm	日付	
財団法人	文化財建造物保存技術協会				

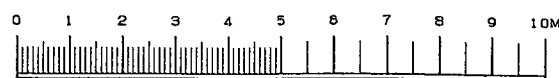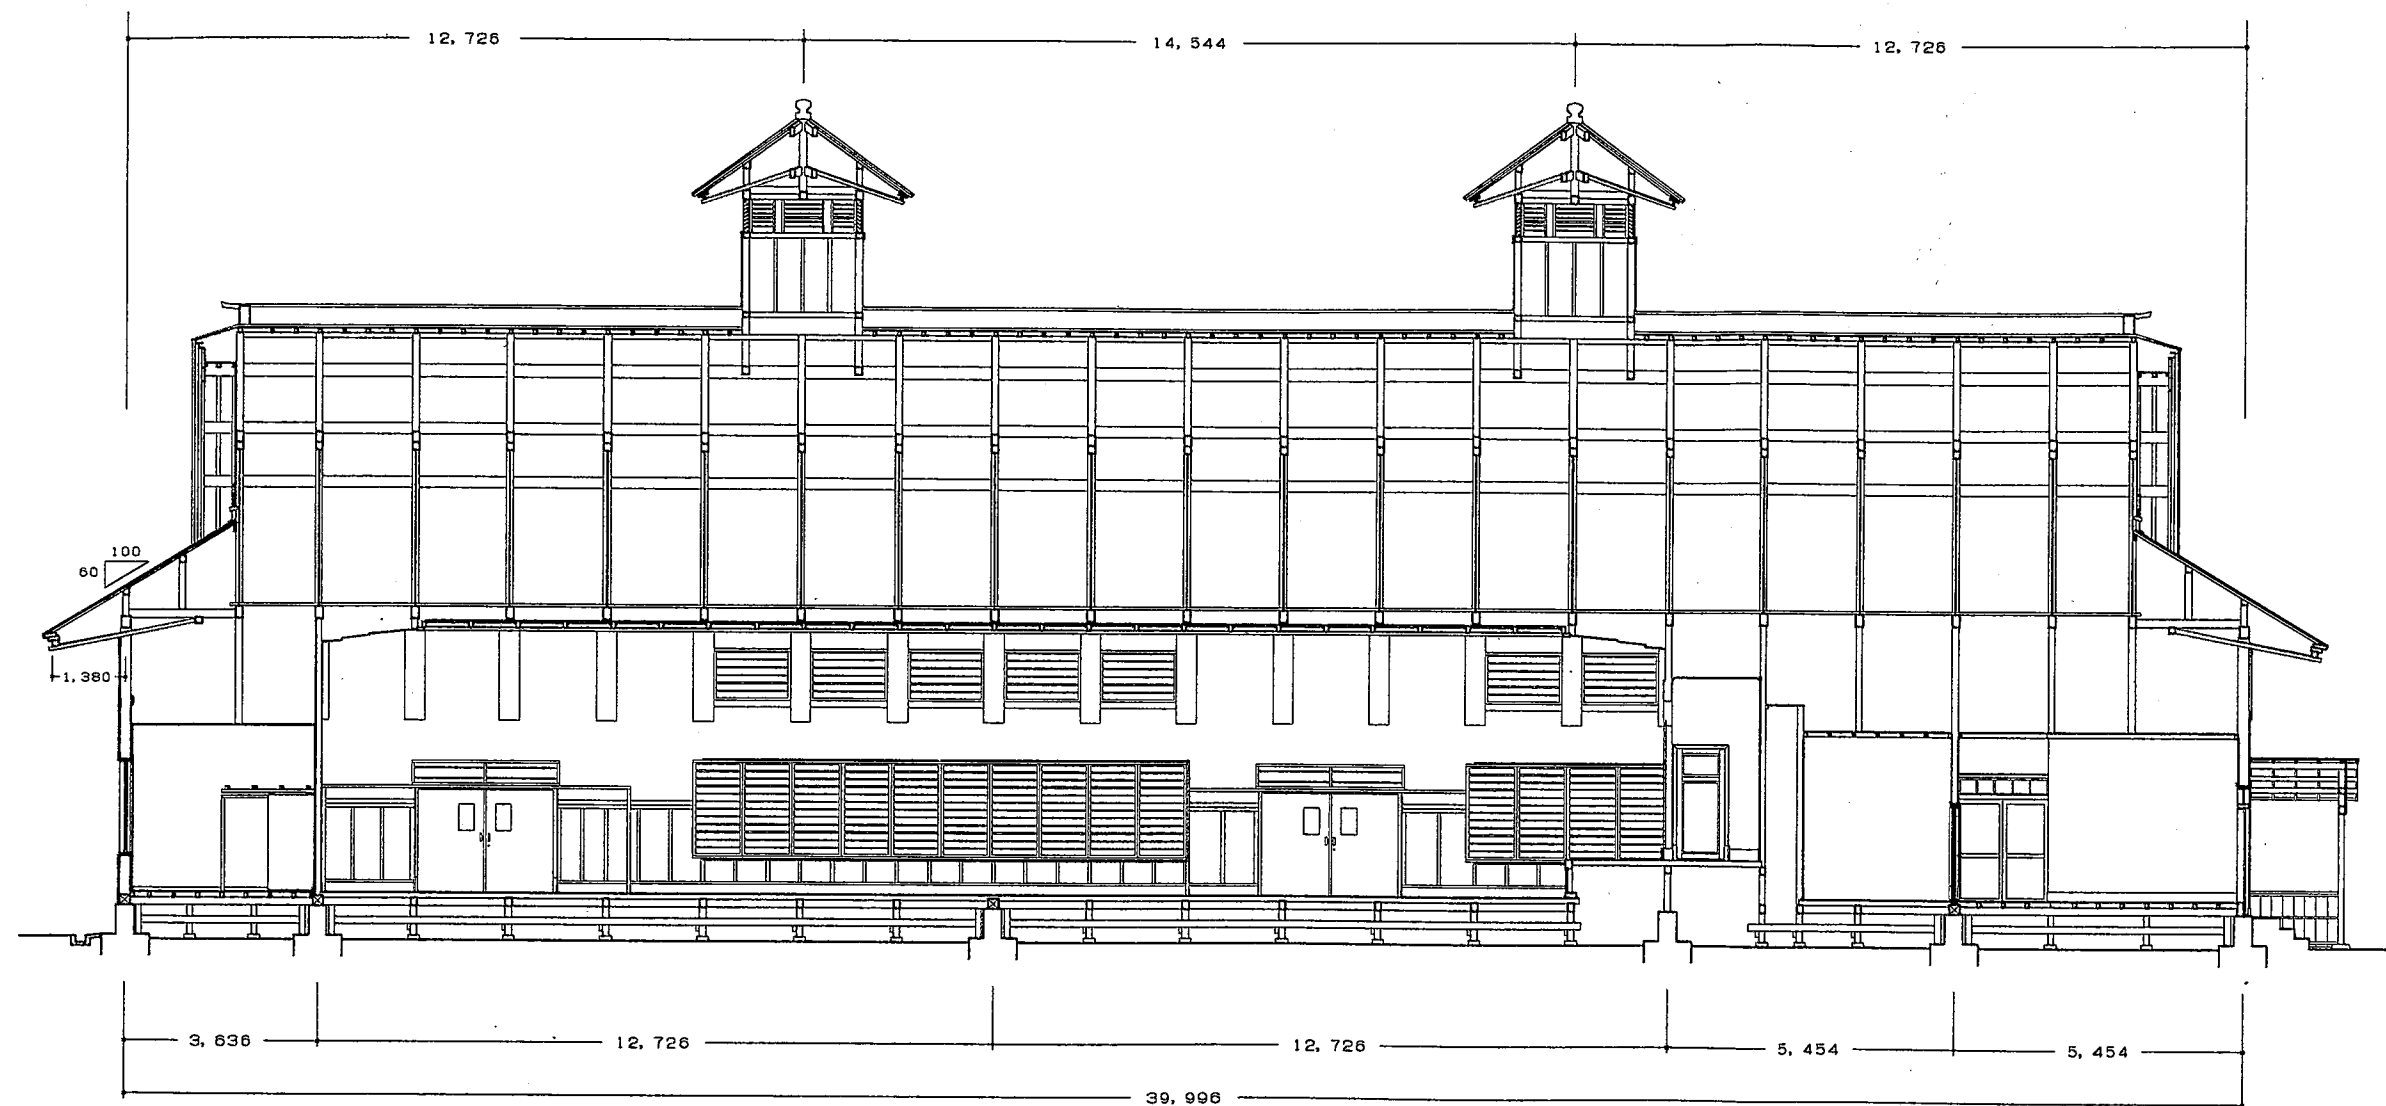



工事名	御成小学校講堂基本調査	枚の内 号	16 / 6	整理番号
図名	横断面図	縮尺	mm	日付
財団法人 文化財建造物保存技術協会				

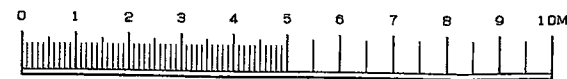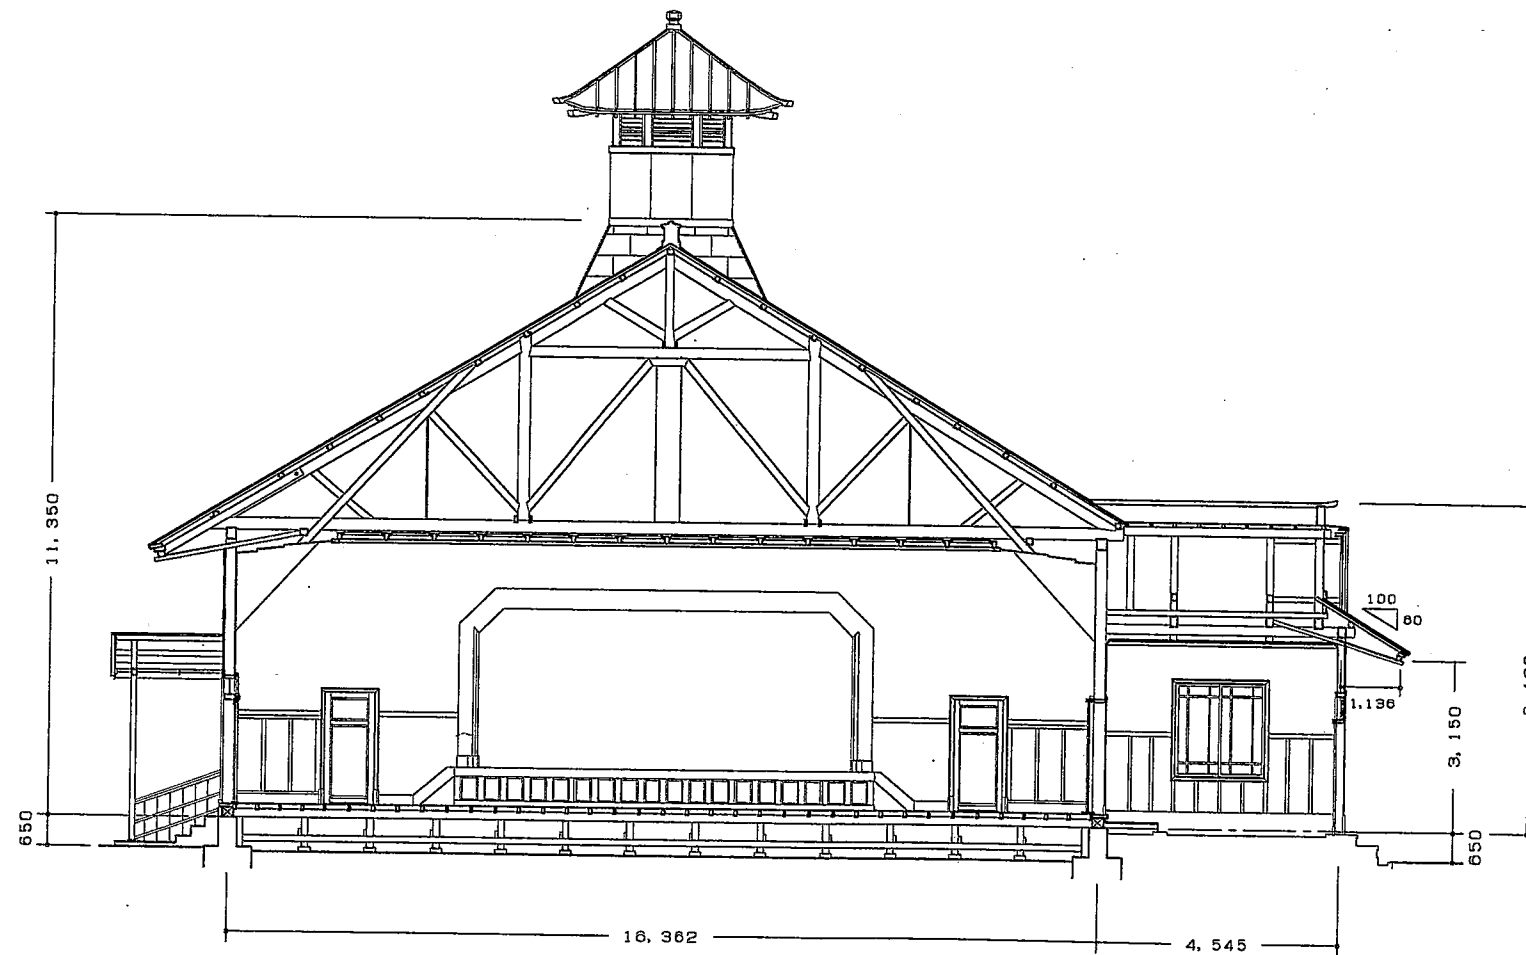


工事名	御成小学校講堂基本調査	枚の内 号	16 / 7	整理番号
図名	縦断面図(背面中央出入口~玄関断面)	縮尺	mm	日付
財団法人	文化財建造物保存技術協会			

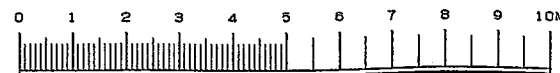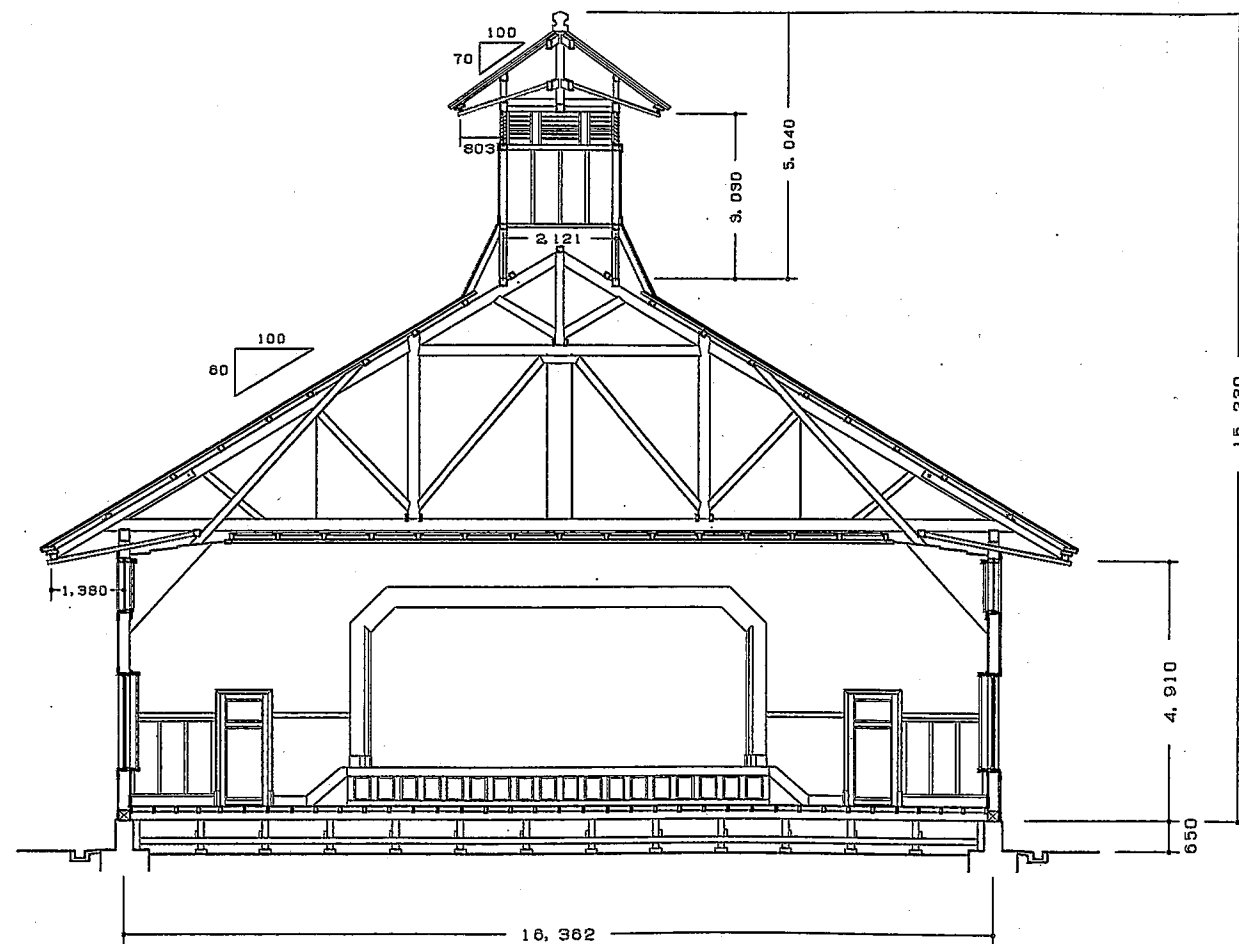


工事名 御成小学校講堂基本調査	校の内 号 16 / 8	整理番号
図名 縦断面図	縮尺 — mm	日 付
財団法人 文化財建造物保存技術協会		

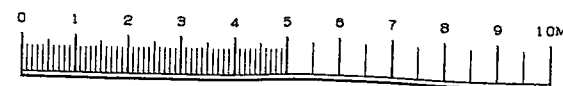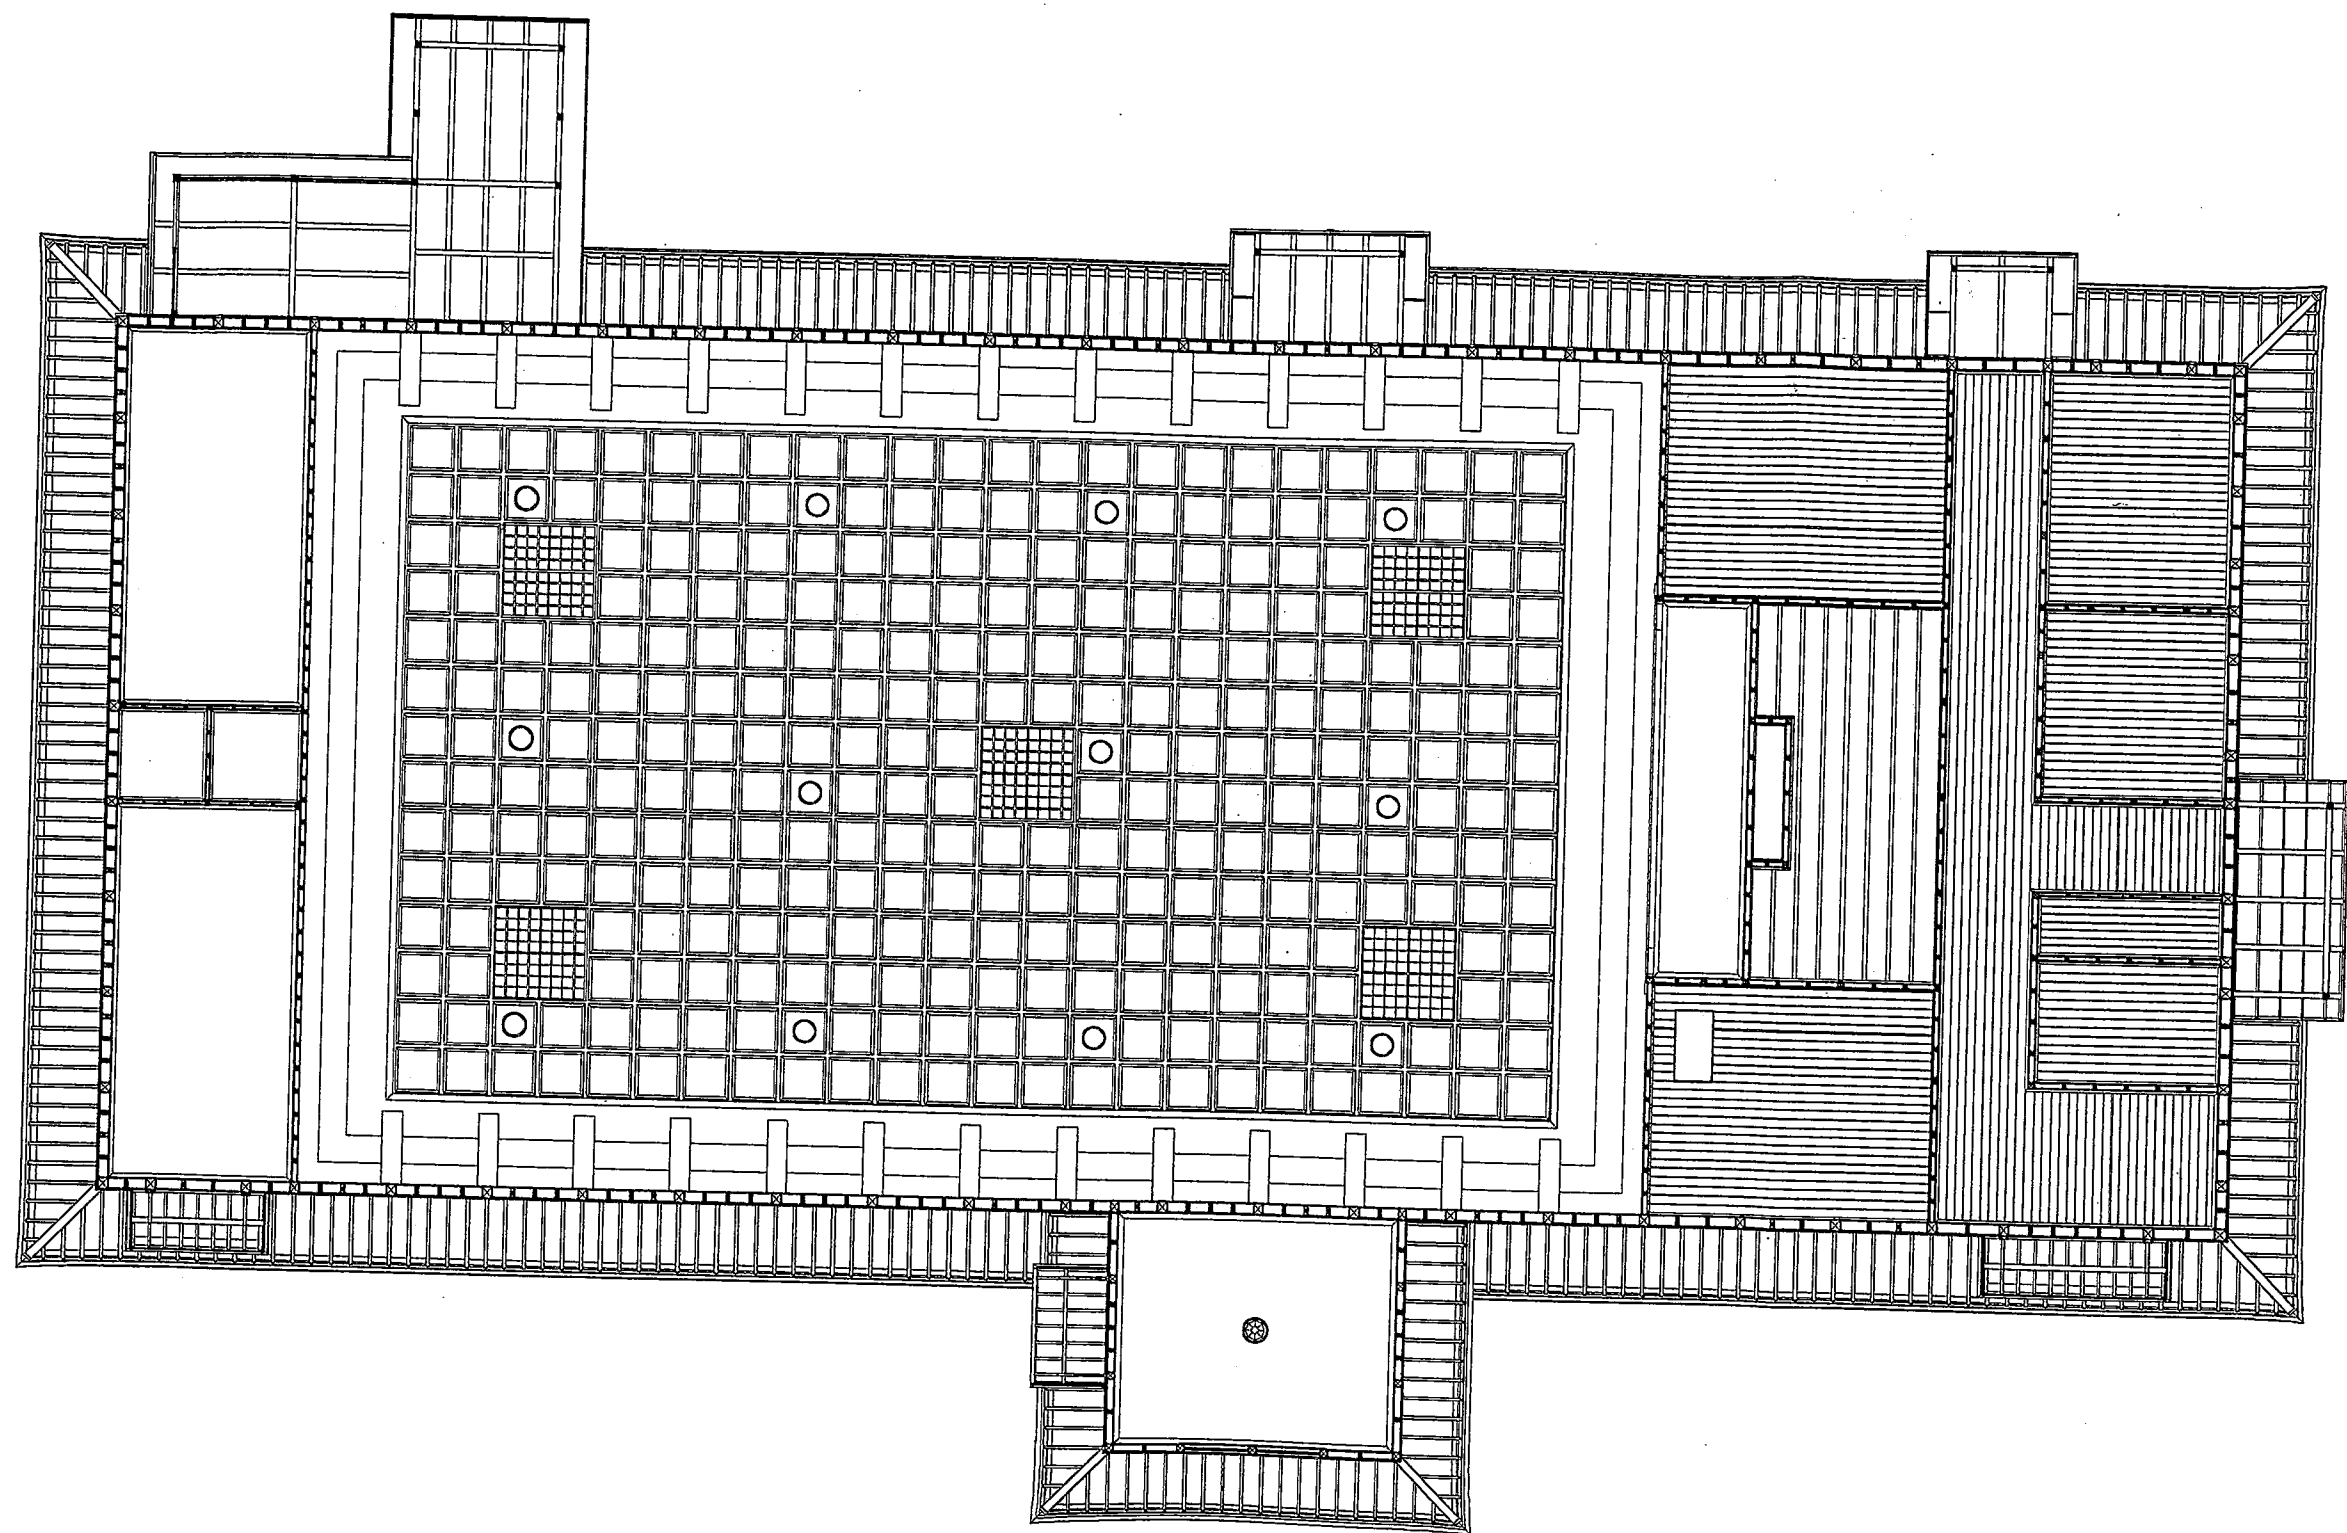




工事名	御成小学校講堂基本調査	枚の内	号	整理番号
図名	見上図	16	9	日付
縮尺	mm			
財団法人	文化財建造物保存技術協会			

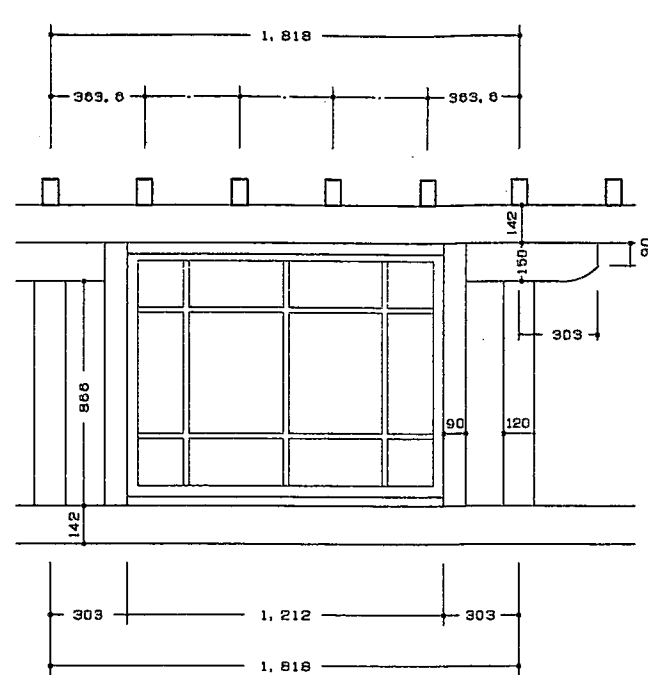



側面窓間窓詳細

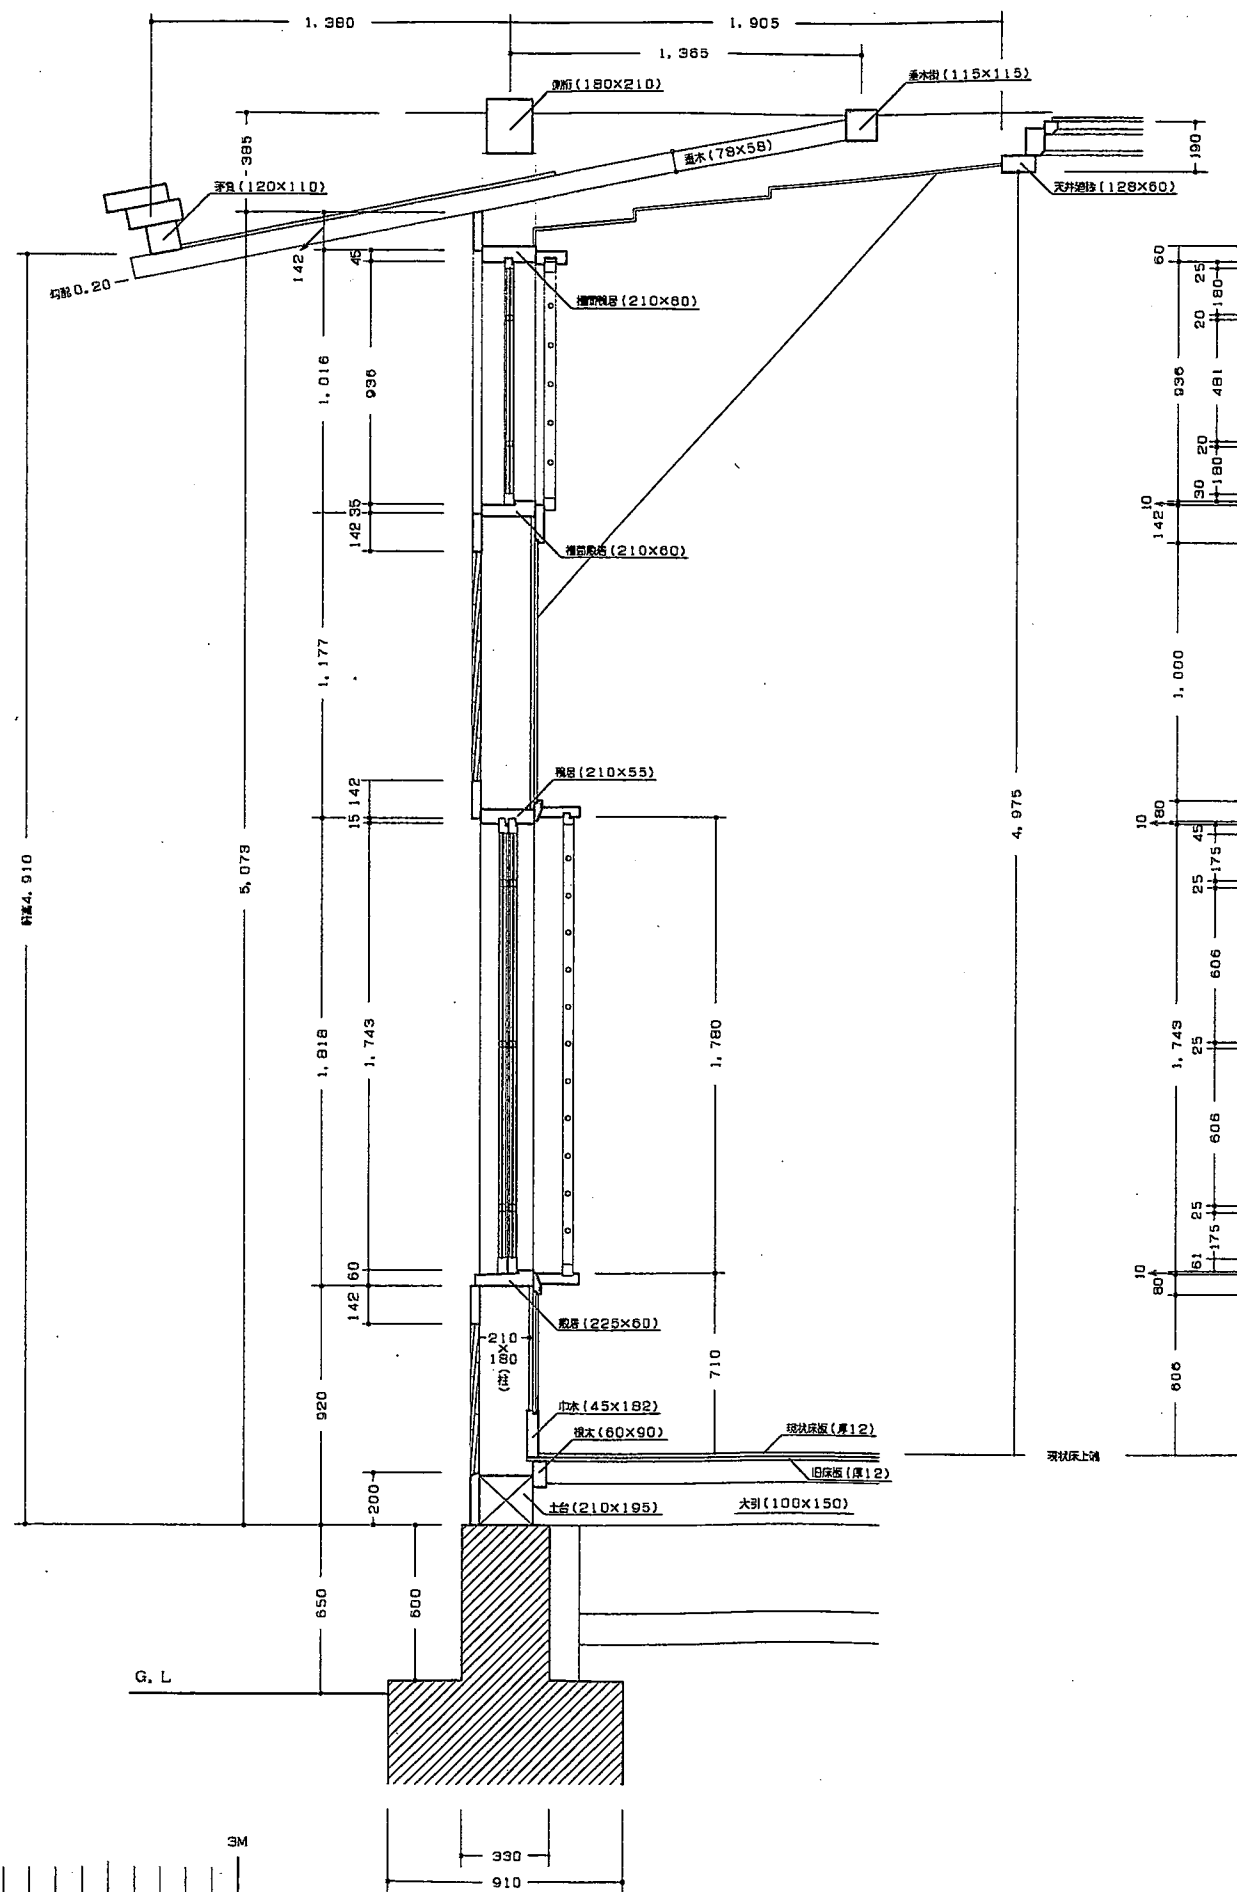



透板壁

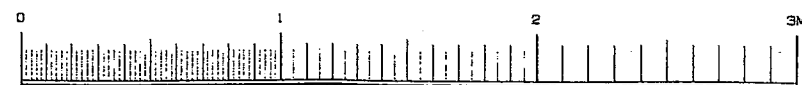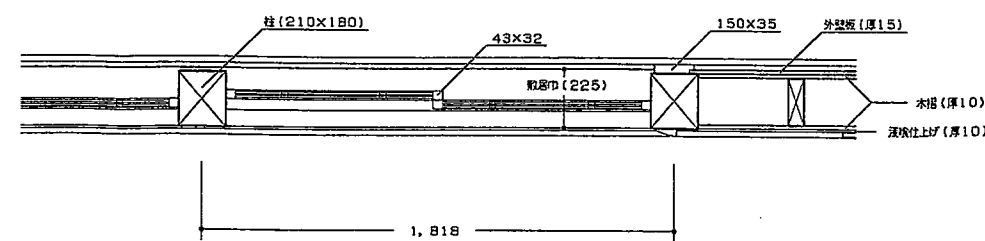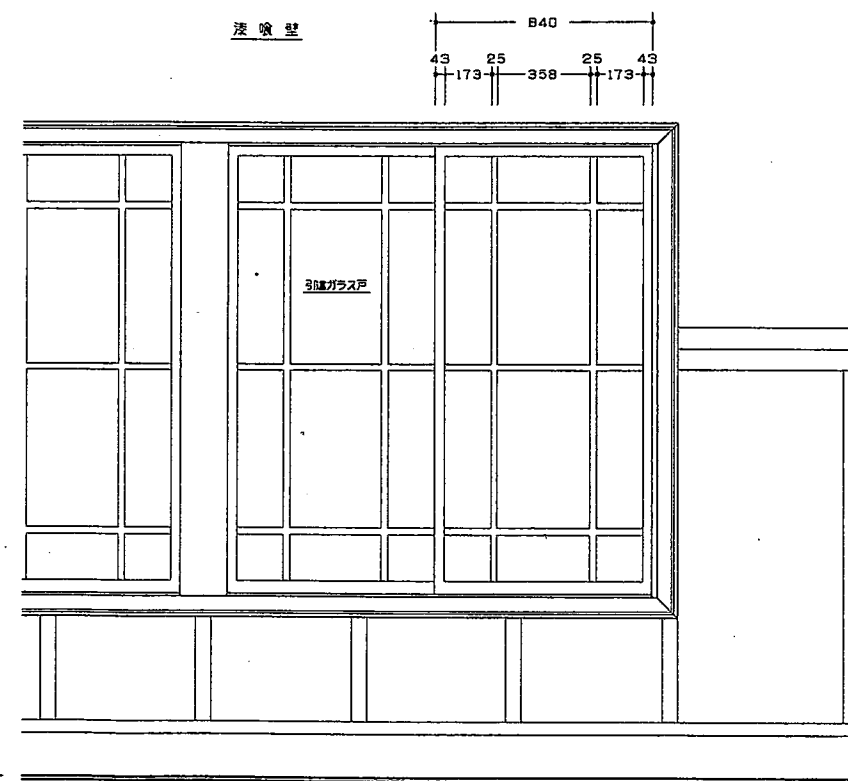


工事名 御成小学校講堂基本調査	枚の内 号 16/10	整理番号
図名 詳細図(軸部断計図他)	縮尺 mm	日付
財団法人 文化財建造物保存技術協会		

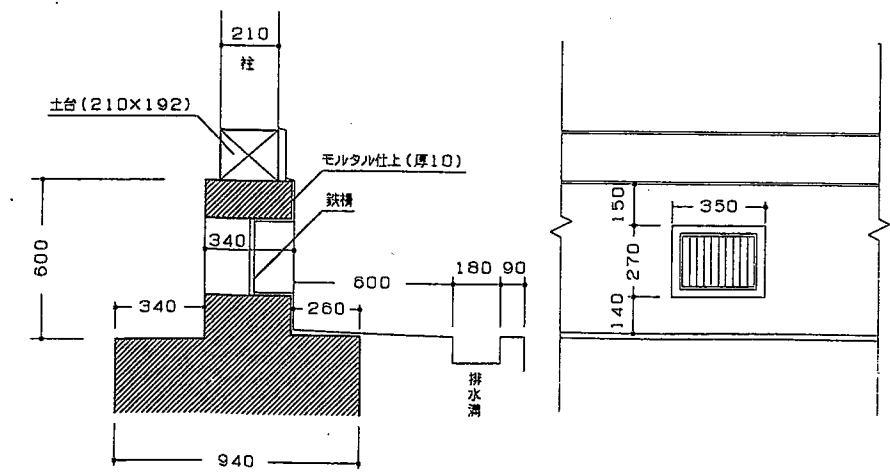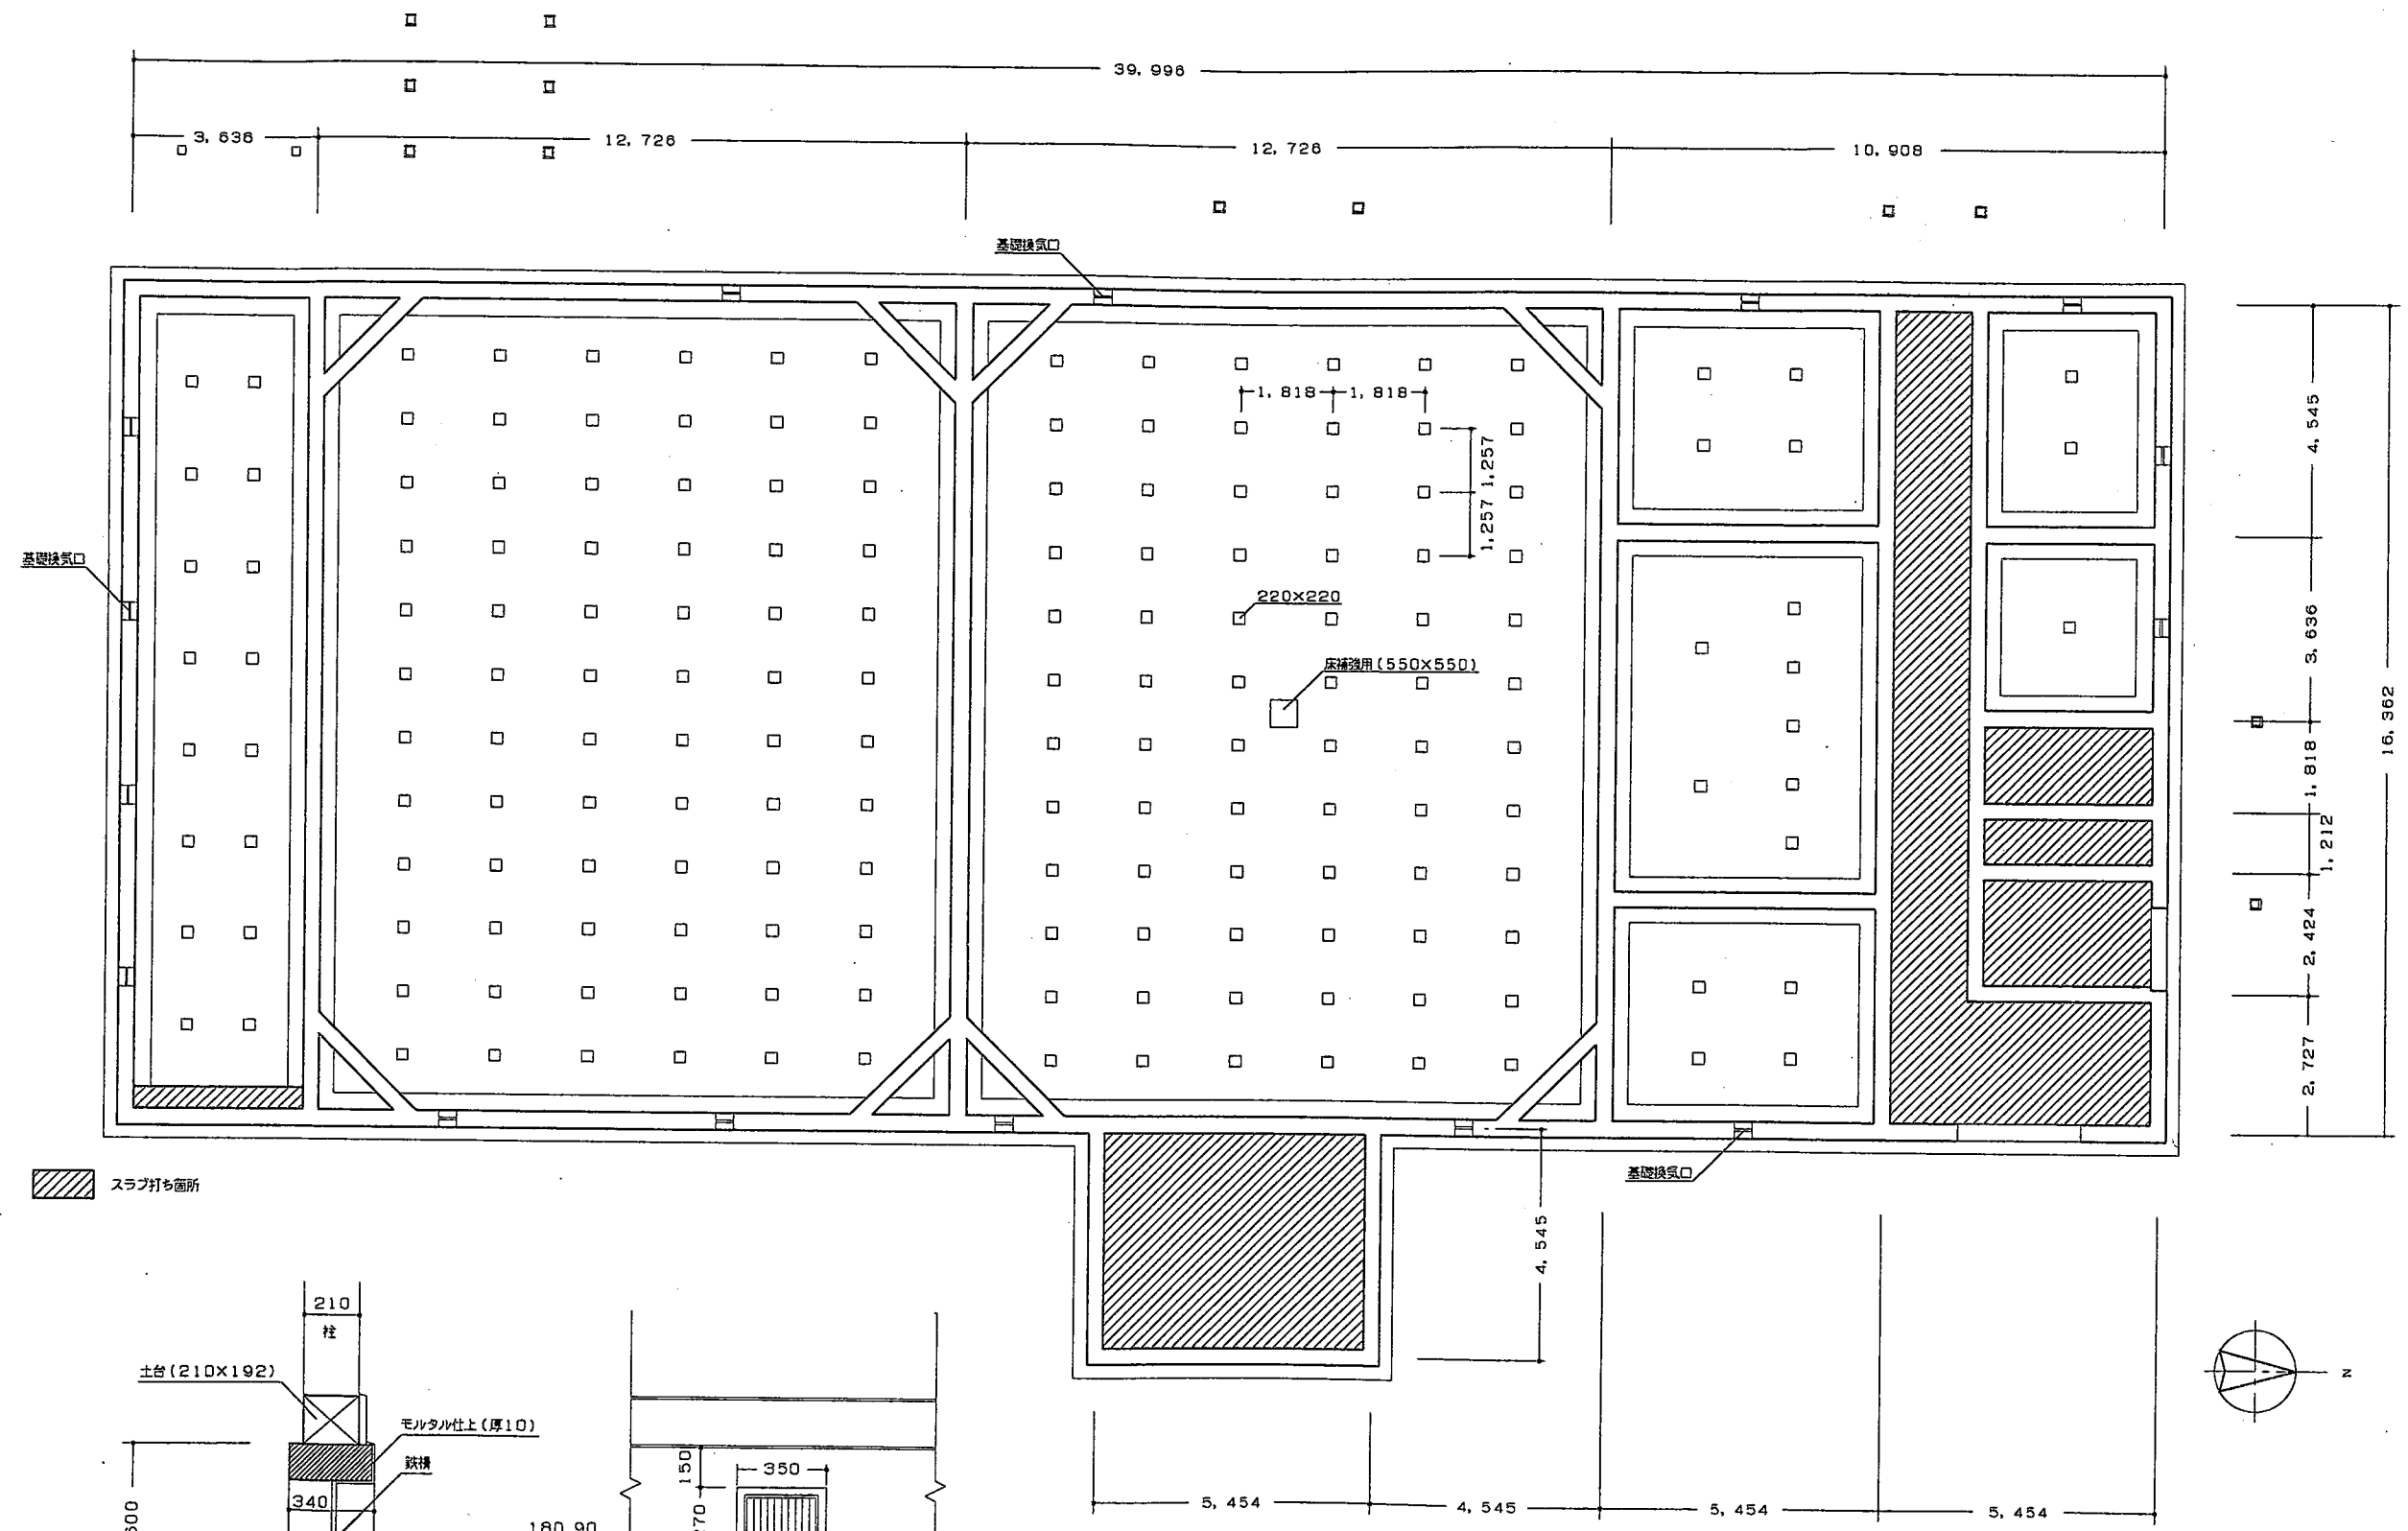



基礎換気口詳細

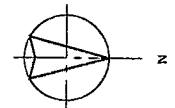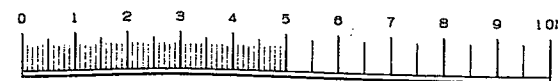



工事名	御成小学校講堂基本調査	枚の内 号	16 / 12	整理番号	
図名	基礎伏せ図	縮尺	mm	日付	
財団法人	文化財建造物保存技術協会				

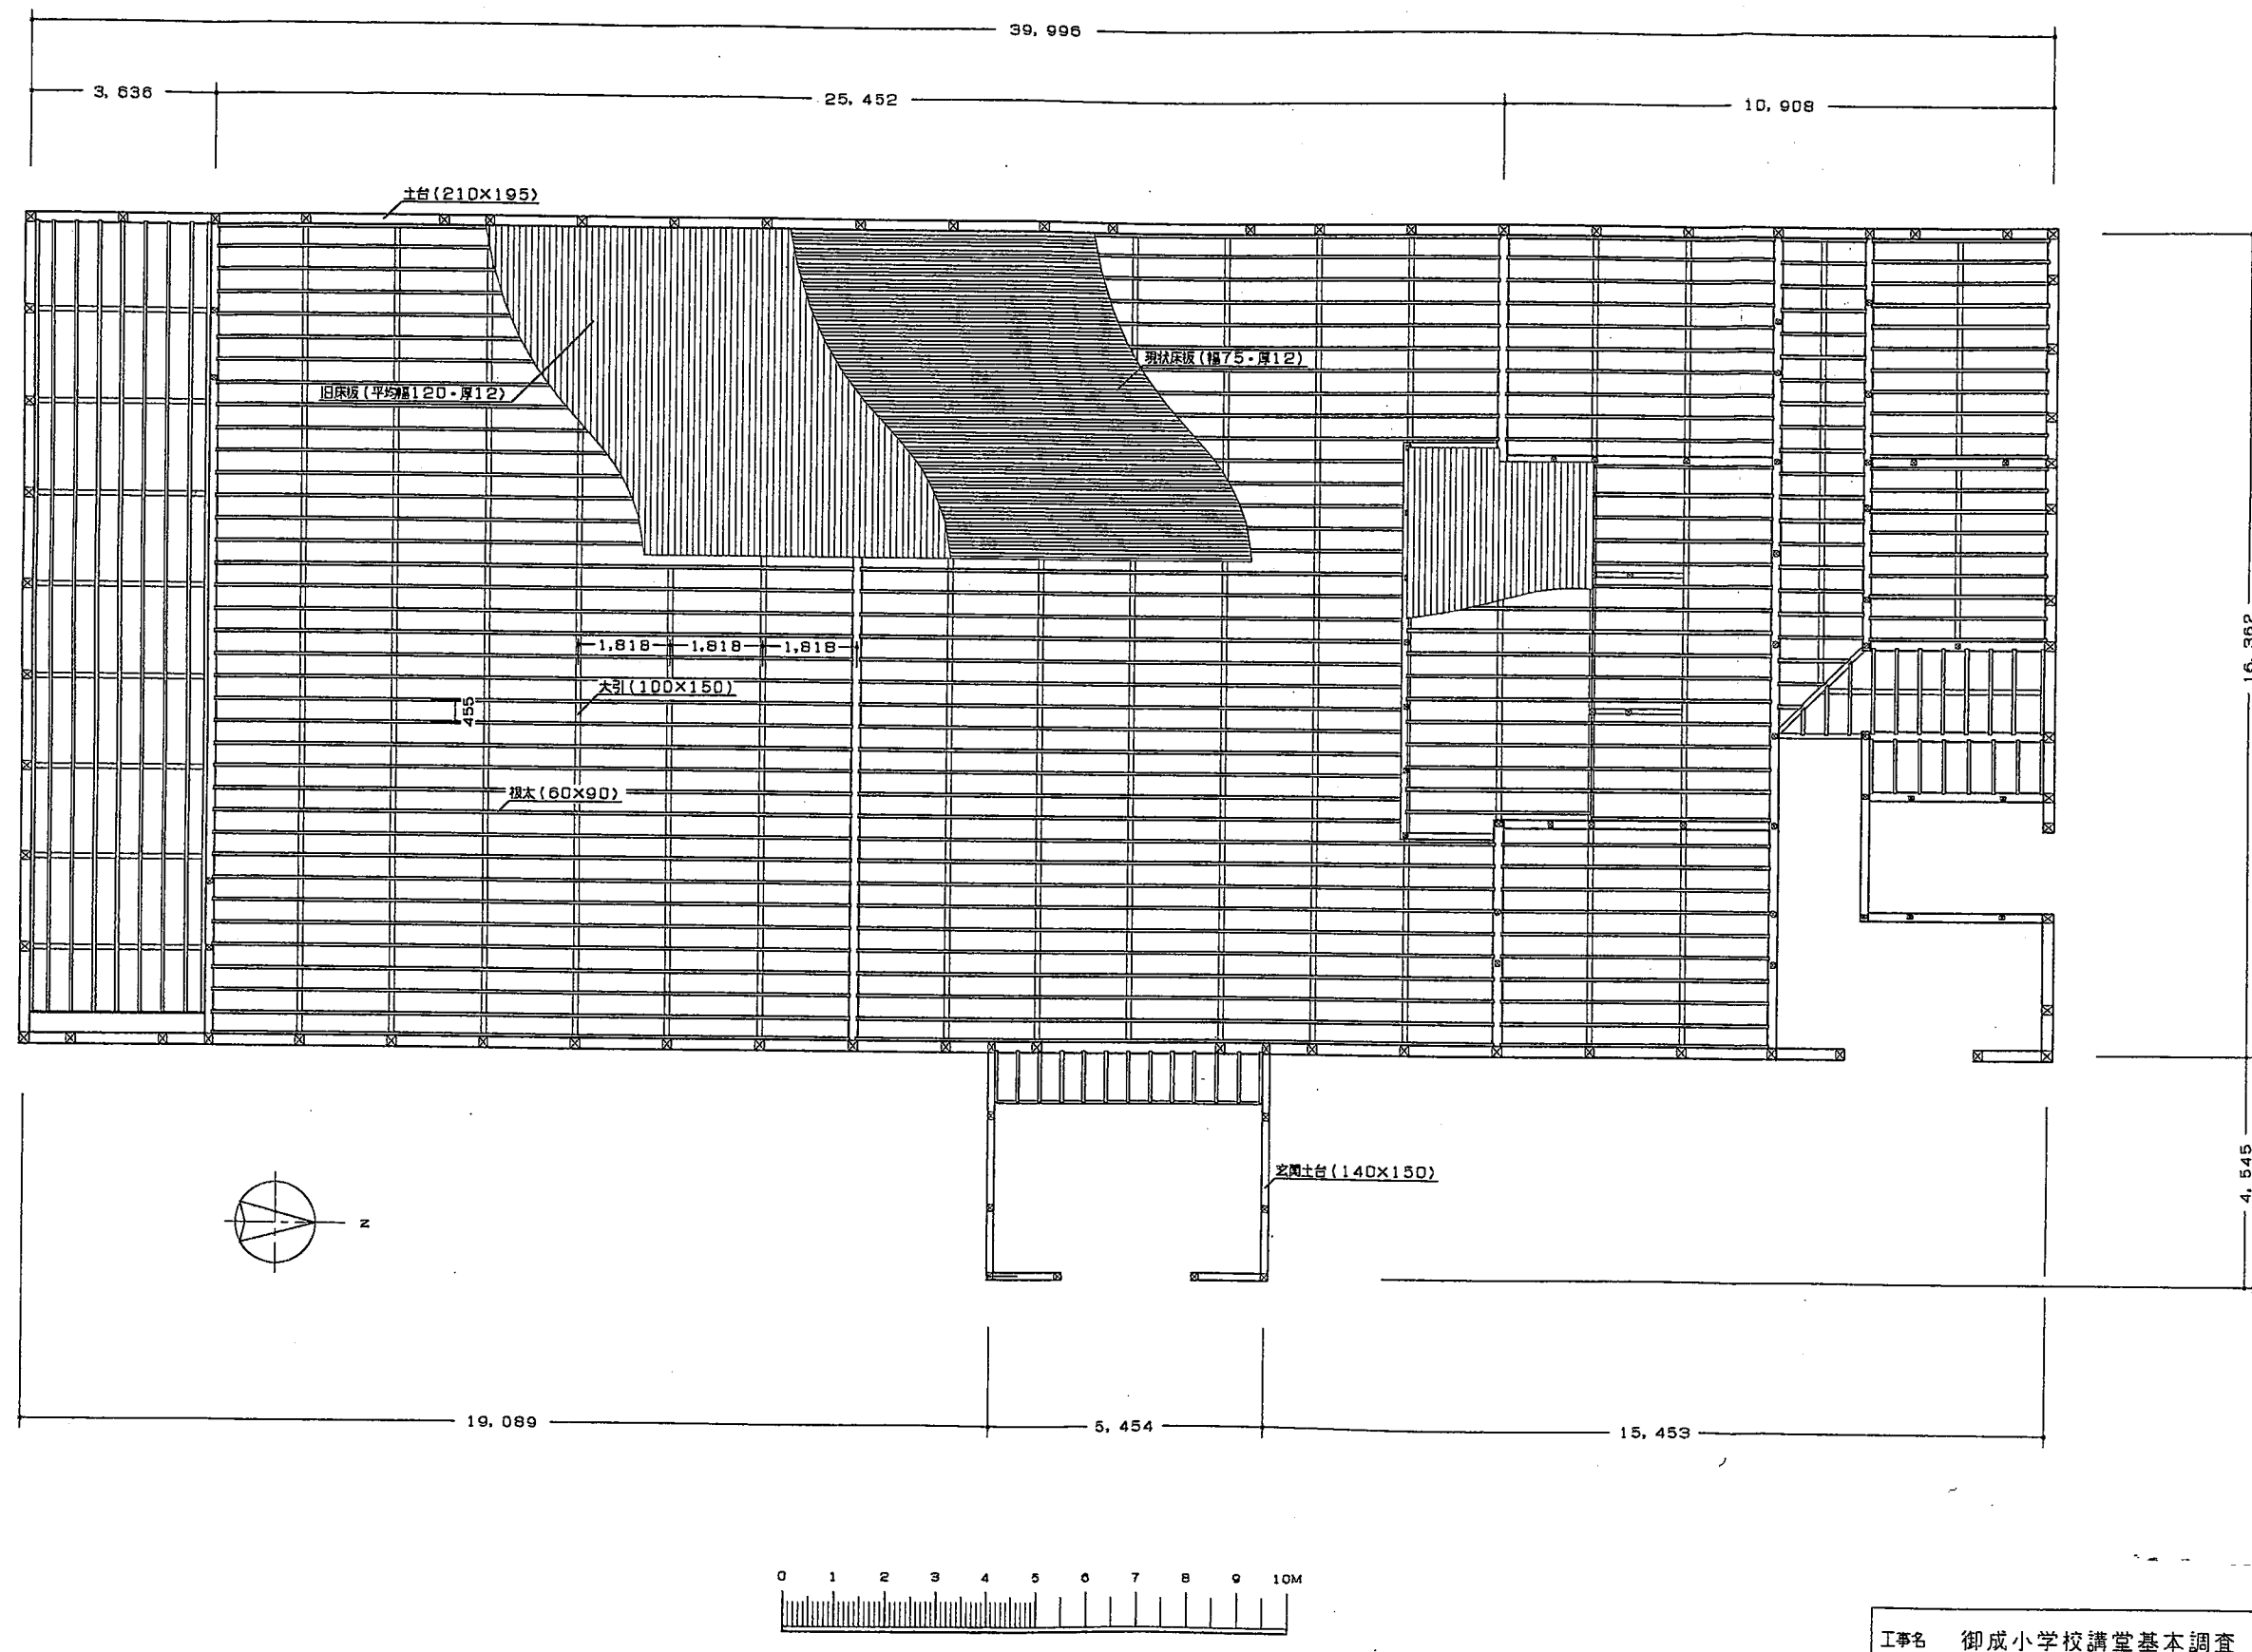

工事名	御成小学校講堂基本調査	枚の内 号	16 / 13	整理番号
図名	床伏せ図	縮尺	mm	日付
財団法人 文化財建造物保存技術協会				

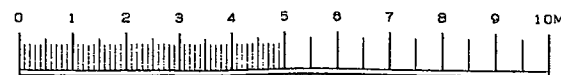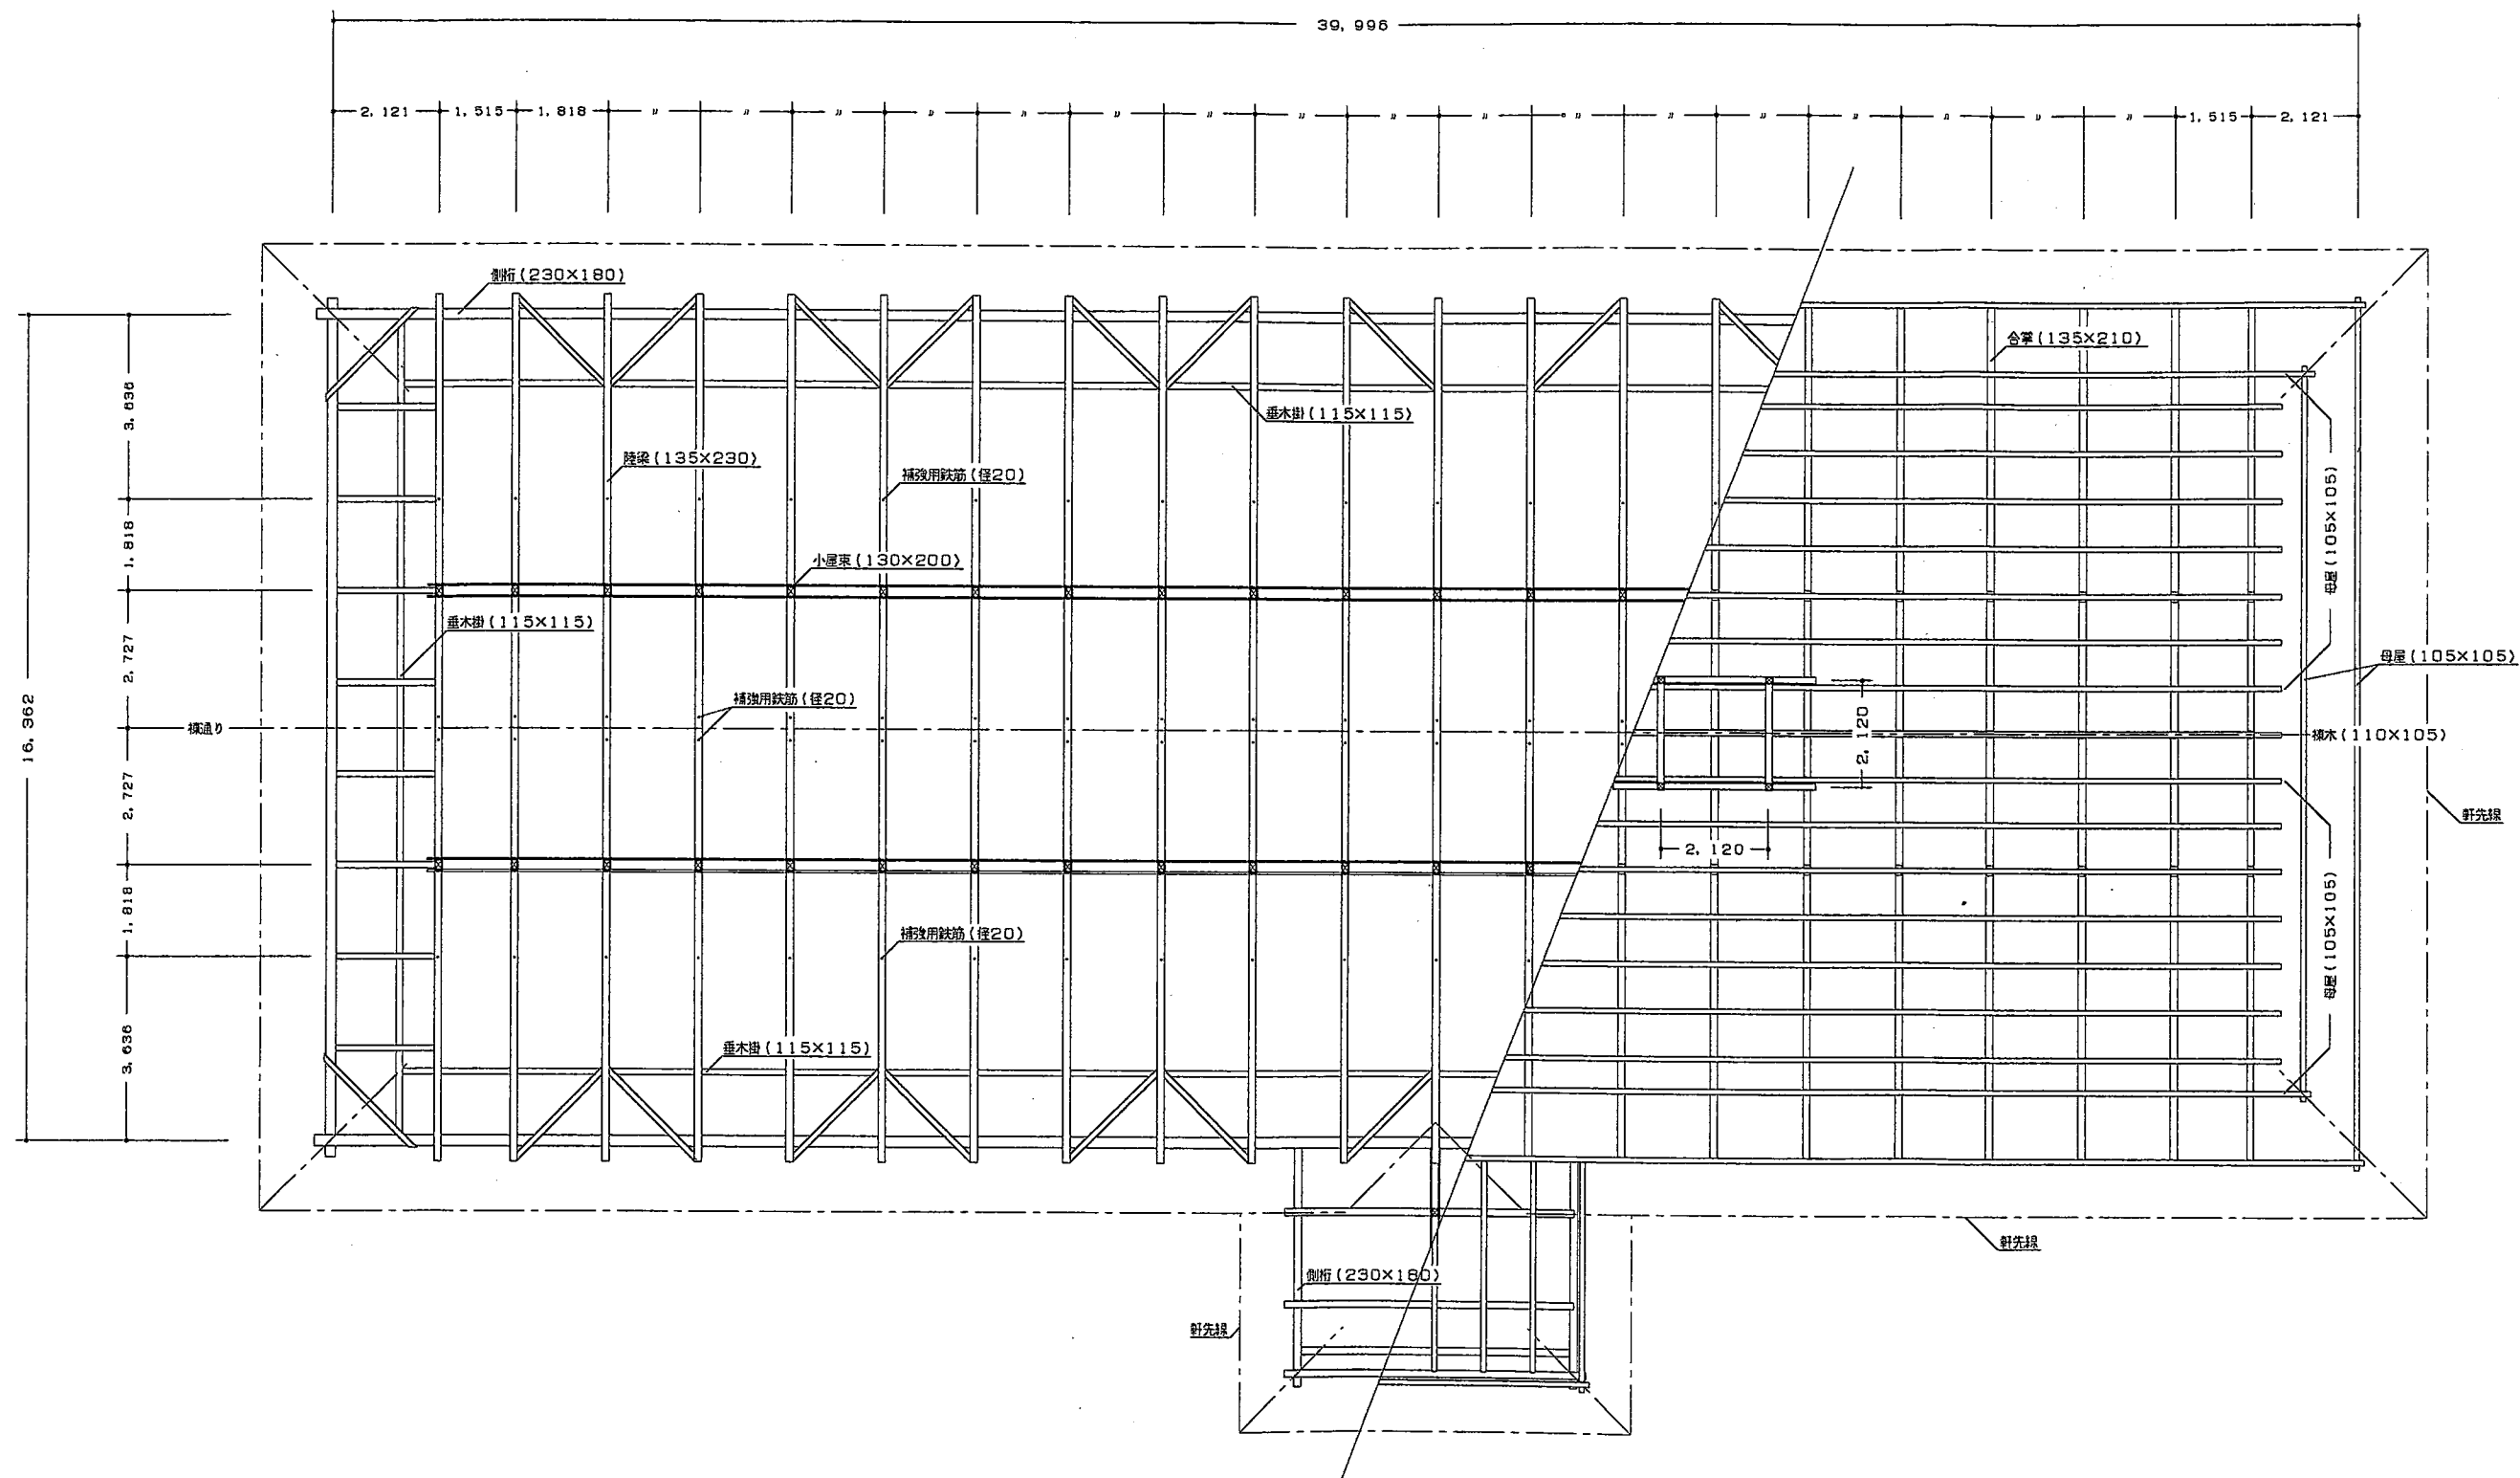

工事名	御成小学校講堂基本調査	枚の内 号	16 / 15	整理番号
図名	小屋伏せ図	縮尺	mm	日付
財団法人	文化財建造物保存技術協会			

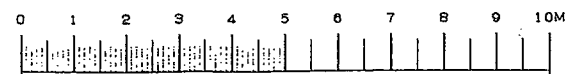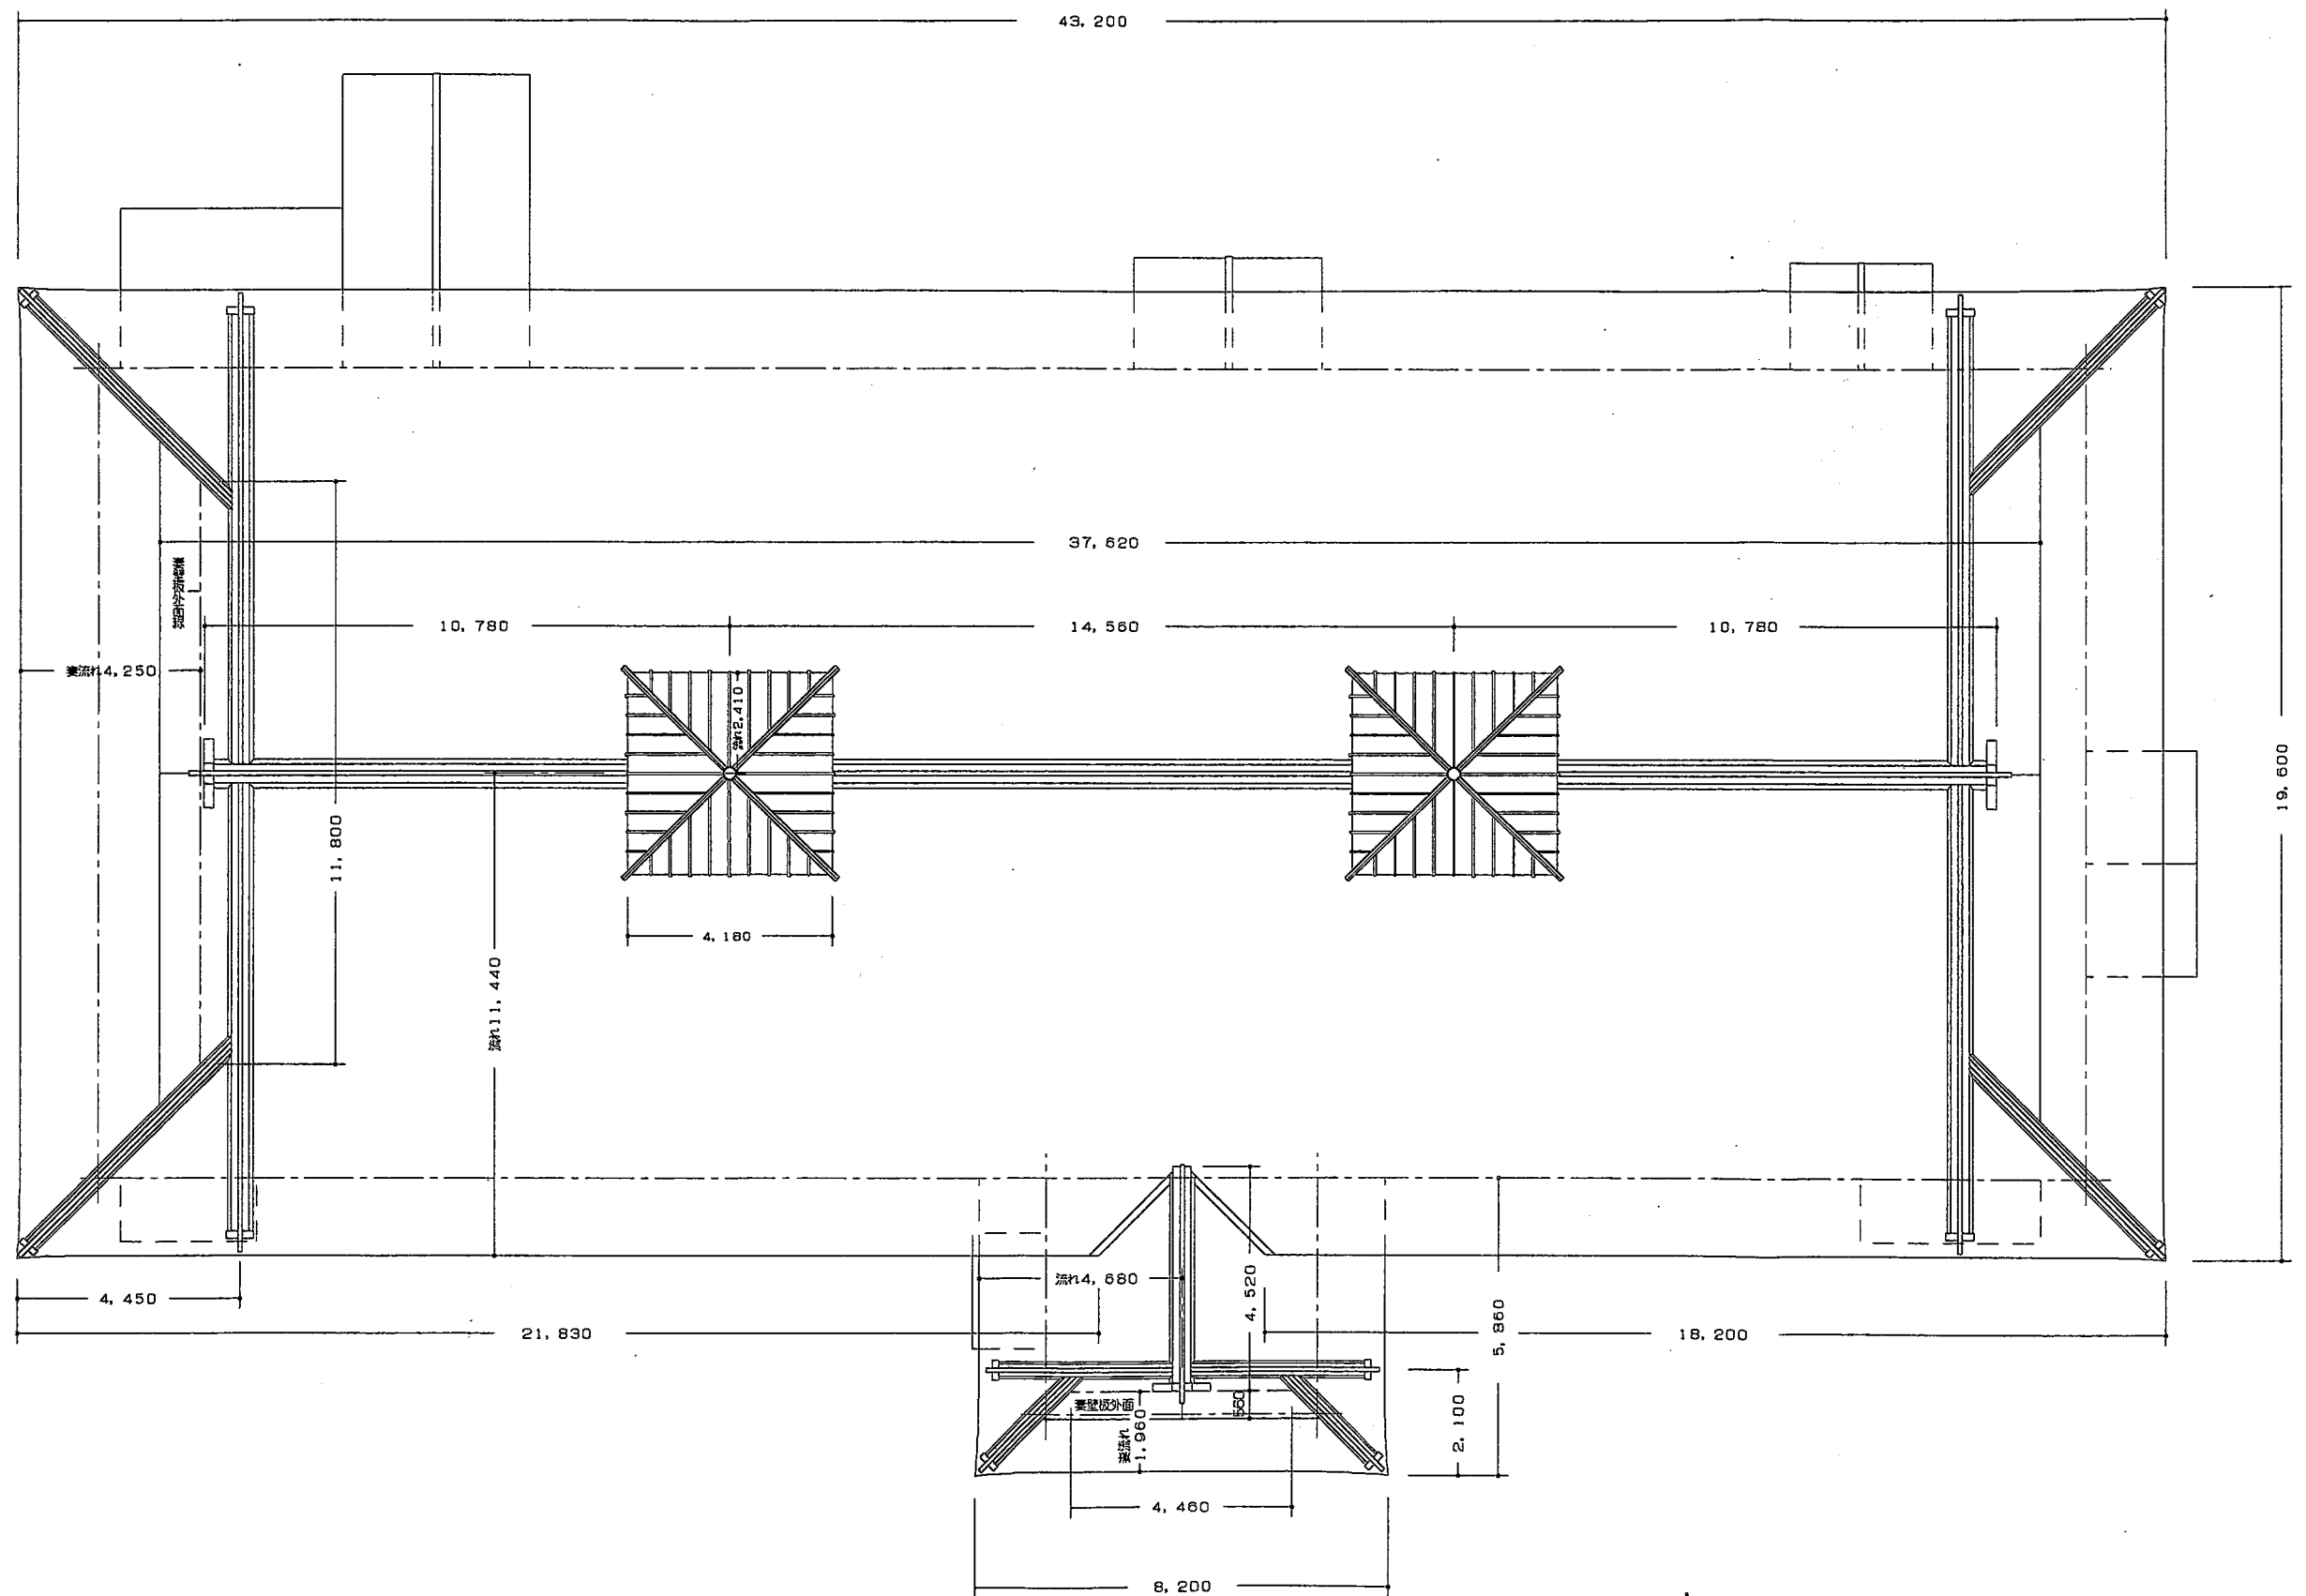

工事名	御成小学校講堂基本調査	校の内 号	16 / 16	整理番号	
図名	屋根伏せ図	縮尺	mm	日付	
財団法人	文化財建造物保存技術協会				