



鎌倉生涯学習センター
地下1階平面図 1/400

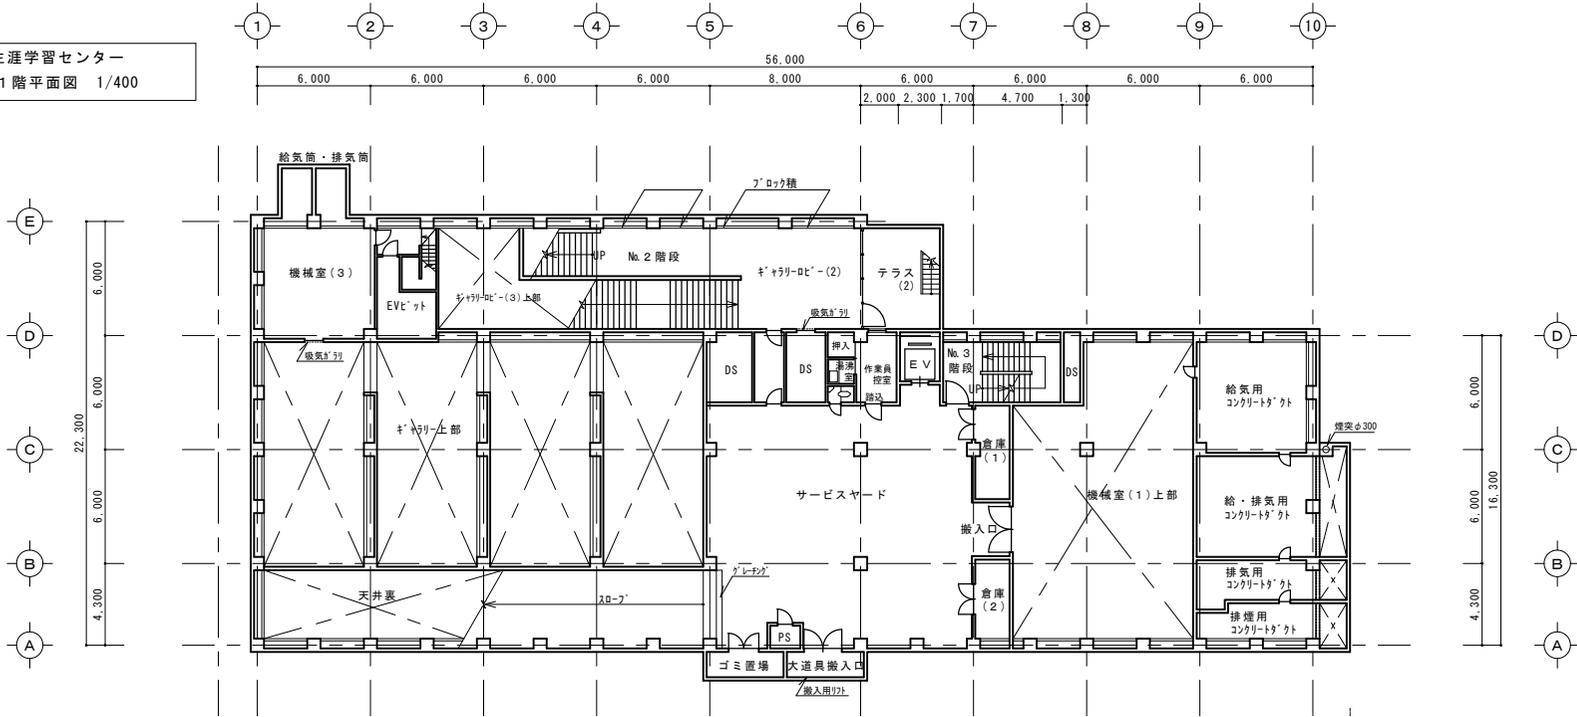


鎌倉生涯学習センター
地下2階平面図 1/400

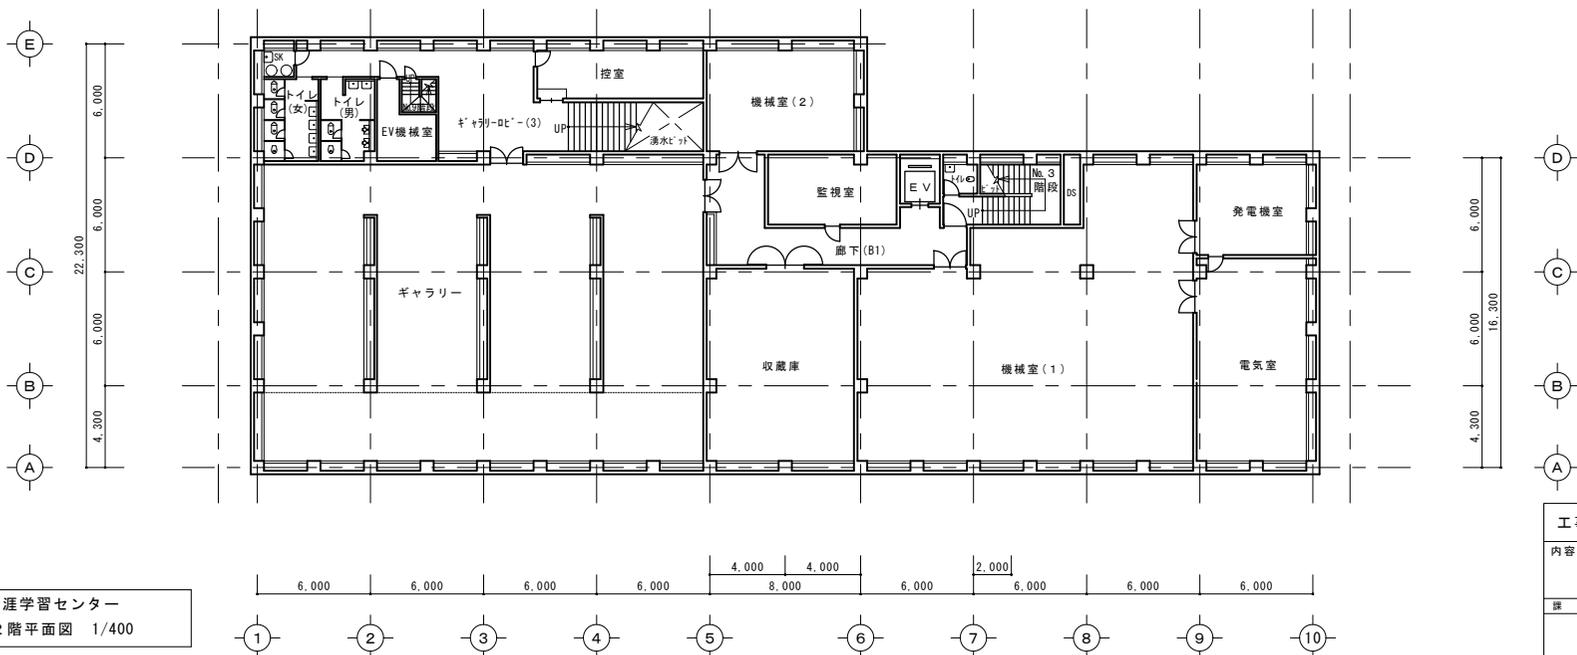

No. _____

工事名 鎌倉生涯学習センター					縮尺 1/400
内容 地下1・2階平面図					
課長	課長代理	課長補佐	担当係長	担当者	年月日
鎌倉市生涯学習部生涯学習課					級建築士第 号


鎌倉生涯学習センター
2階平面図 1/400

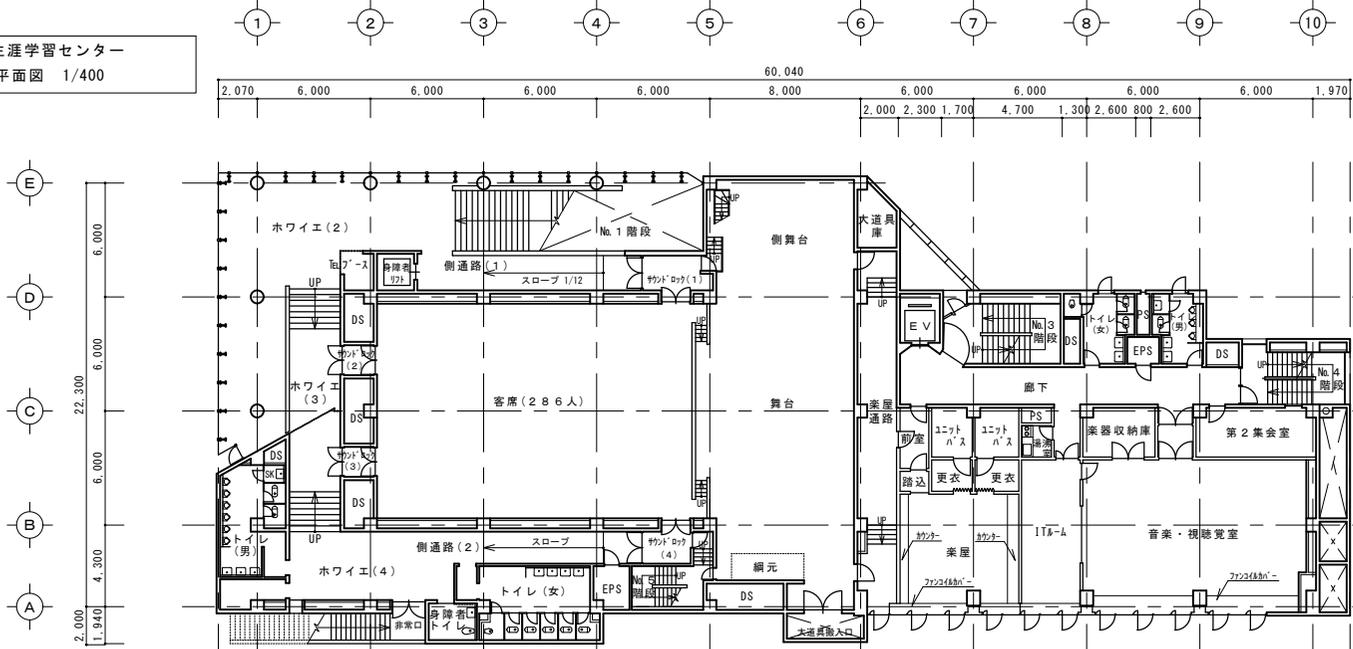

16.300
6.000
3.350
2.650
1.750

D
C
B
A

鎌倉生涯学習センター
1階平面図 1/400

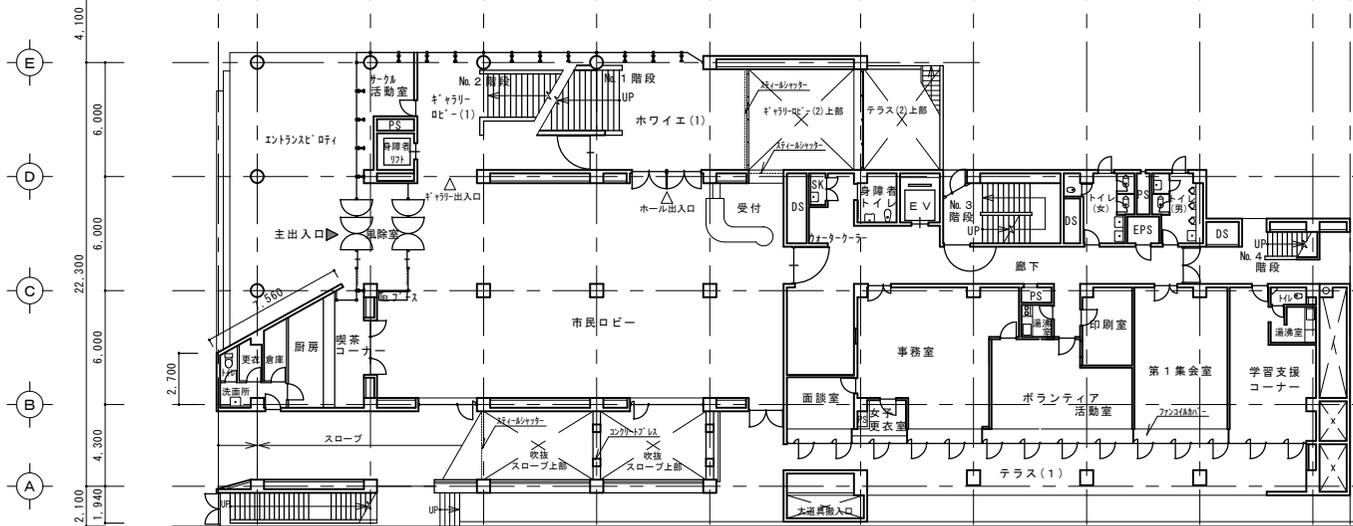


16.300
6.000
3.350
2.650
1.750

D
C
B
A



No. _____

鎌倉生涯学習センター
1階平面図 1/400

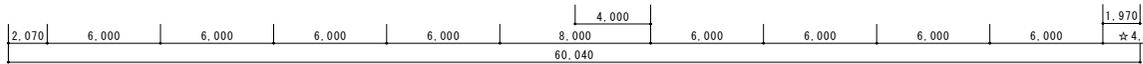

工事名 鎌倉生涯学習センター				
内容 1・2階平面図				縮尺 1/400
課長	課長代理	課長補佐	担当係長	担当者
鎌倉市生涯学習部生涯学習課				級建築士第 号

鎌倉生涯学習センター
4階平面図 1/400

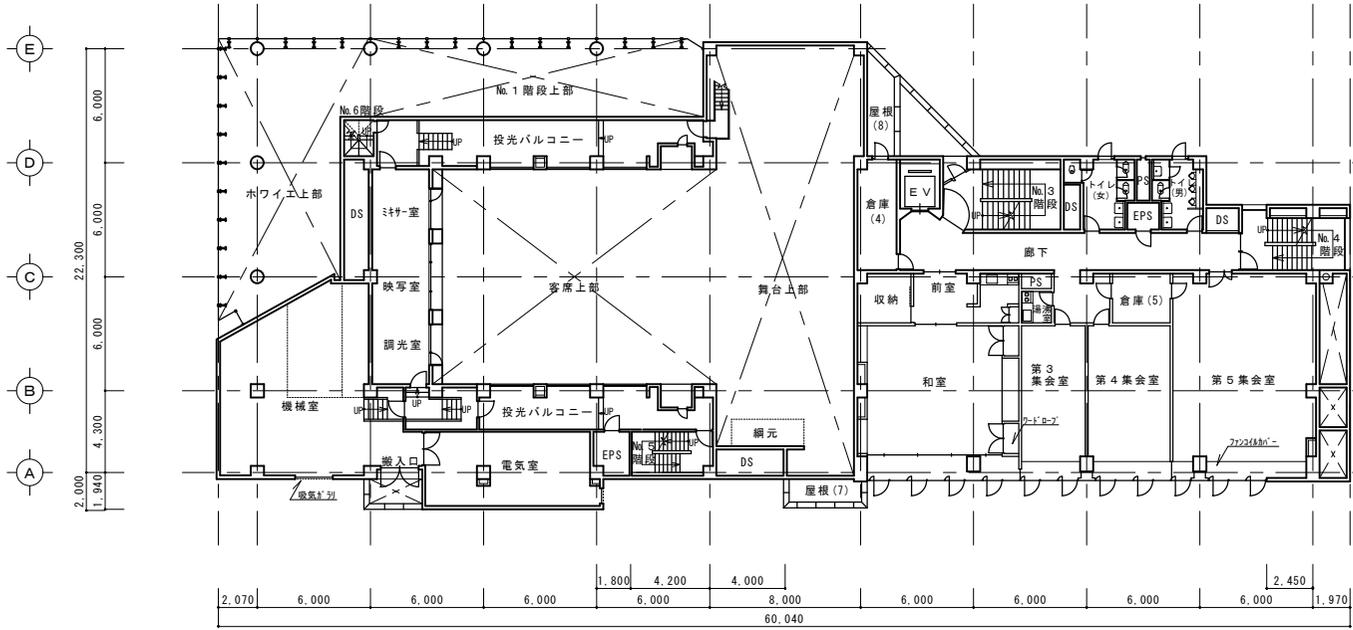
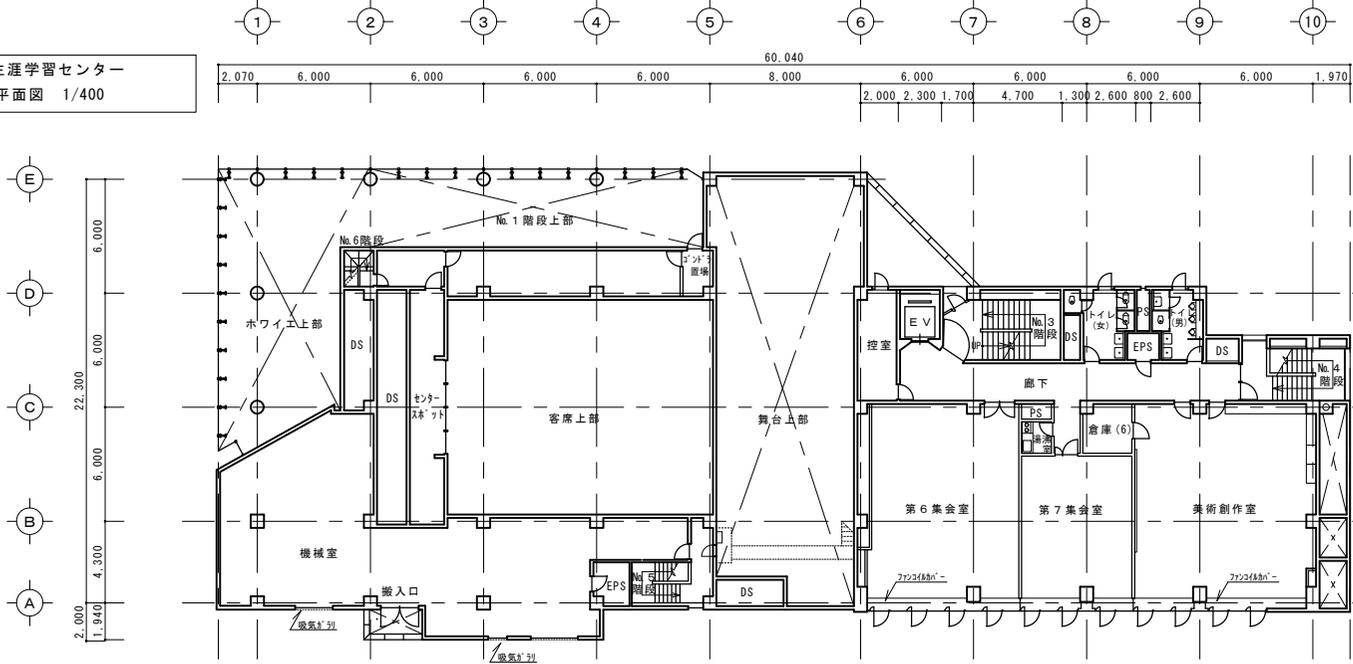


鎌倉生涯学習センター
3階平面図 1/400

No. _____

工事名 鎌倉生涯学習センター				
内容 3・4階平面図				縮尺 1/400
課長	課長代理	課長補佐	担当係長	担当者
鎌倉市生涯学習部生涯学習課				級建築士第 号

鎌倉生涯学習センター
塔屋平面図 1/400

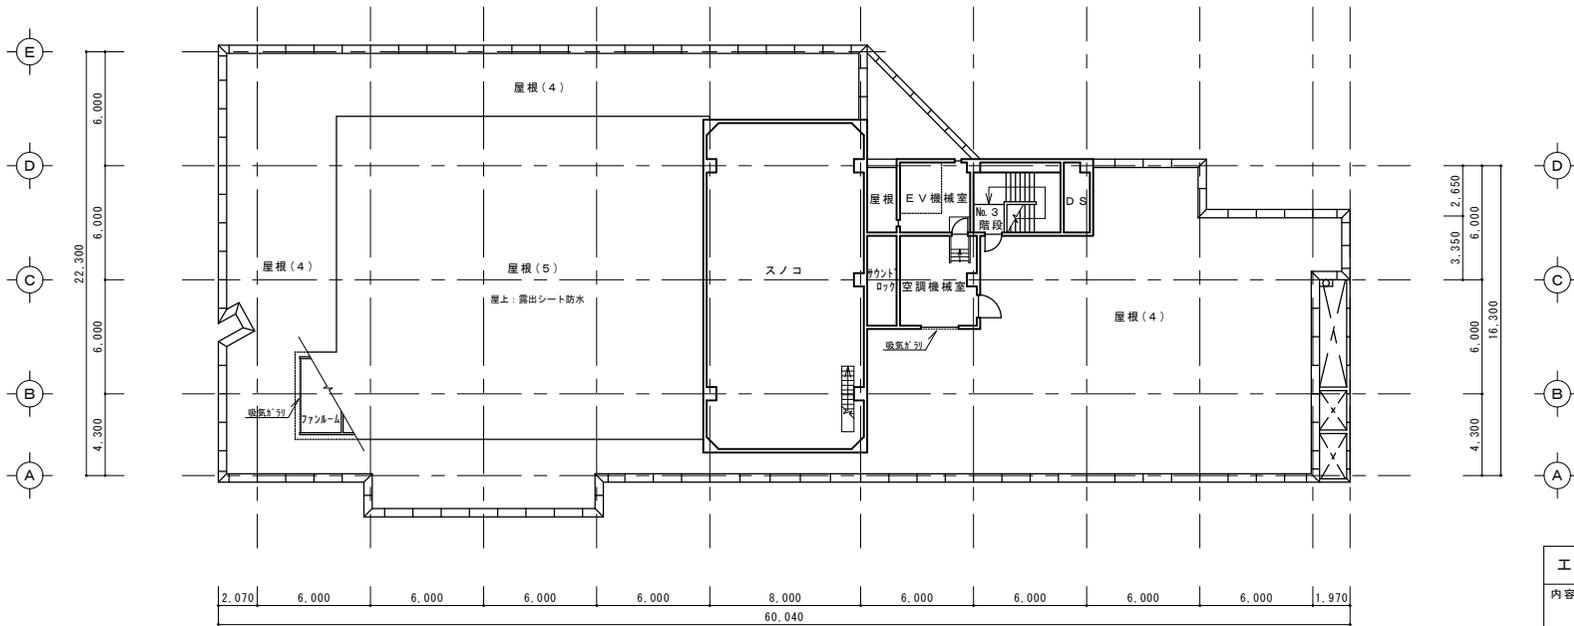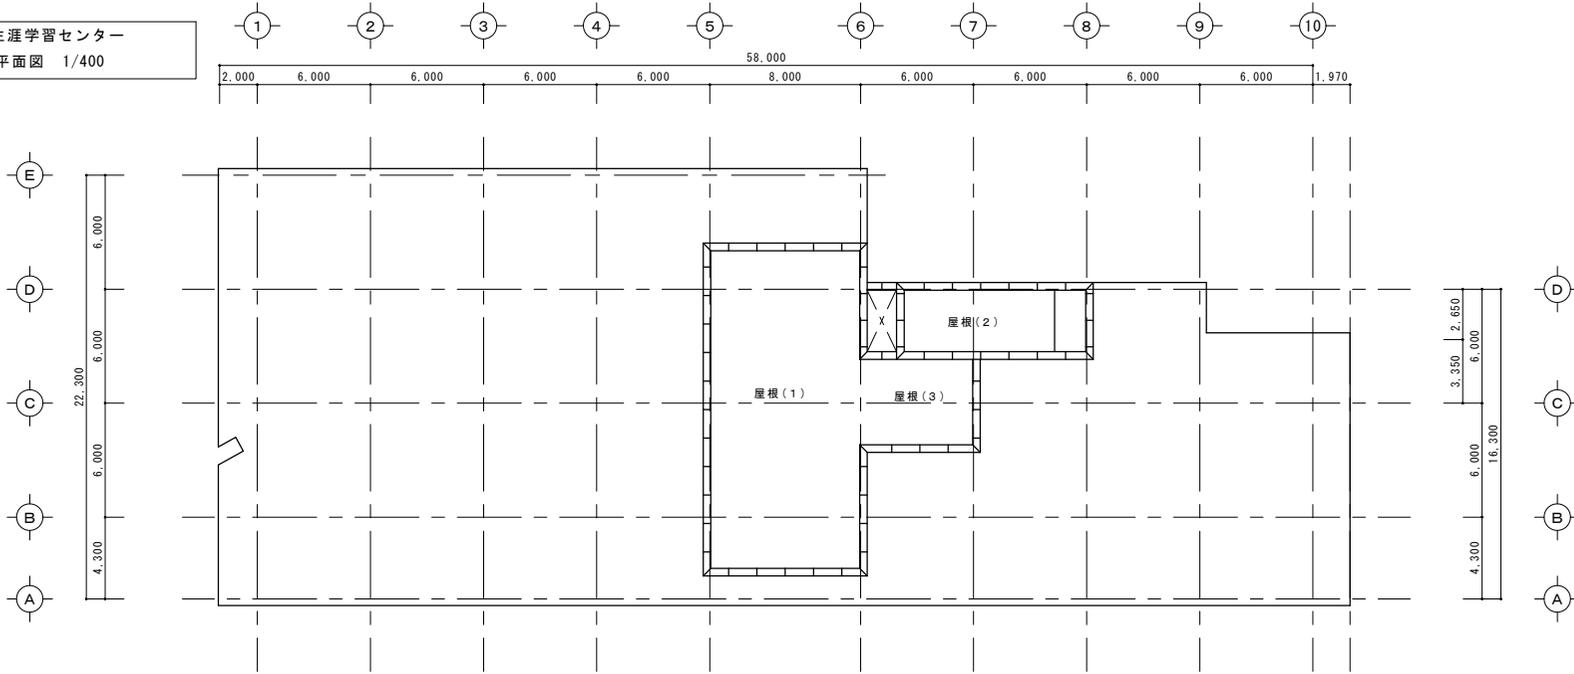

鎌倉生涯学習センター
屋階平面図 1/400



No. _____

工事名 鎌倉生涯学習センター					縮尺
内容 屋階・塔屋平面図					1/400
課長	課長代理	課長補佐	担当係長	担当者	年月日
鎌倉市生涯学習部生涯学習課					級建築士第 号