
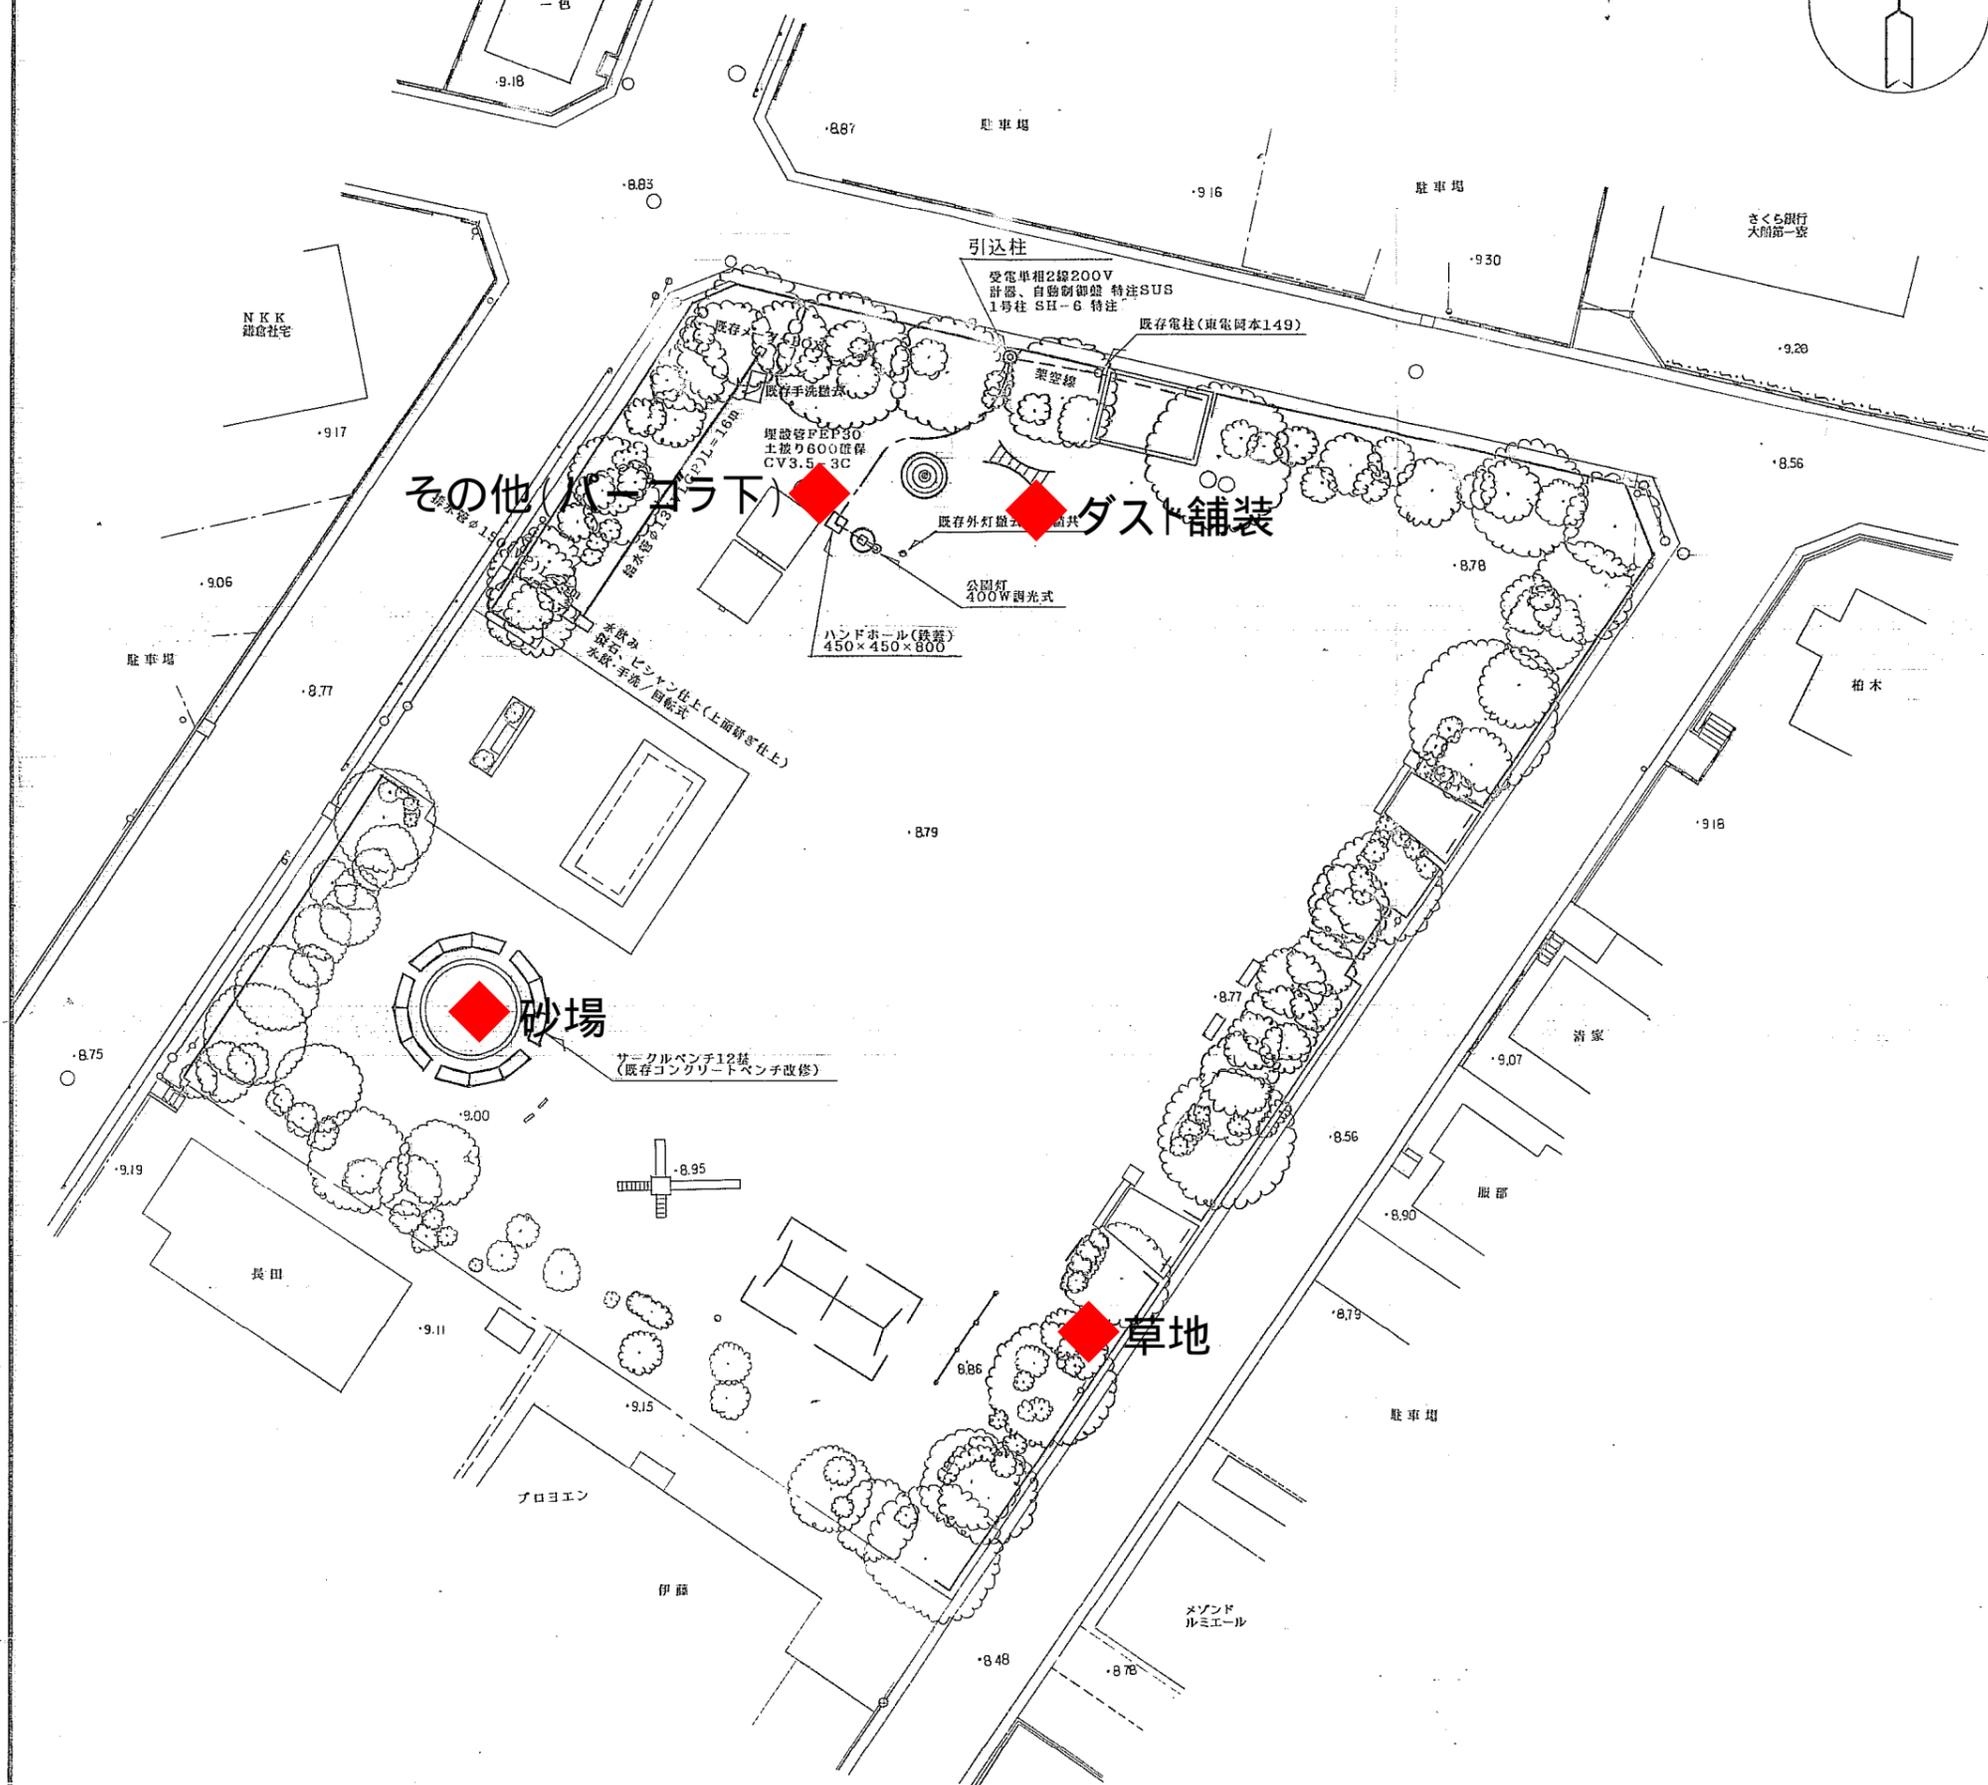


たまなわ児童遊園

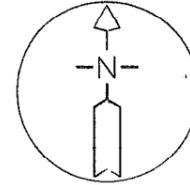

工事名	平成10年度		
	たまなわ児童遊園改修工事		
工事箇所	鎌倉市 玉縄一丁目4番		
図面名	平面図	縮尺	1:250
設計年月日		図面番号	1
課長	係長	検図	設計
			写図
鎌倉市役所 緑地海浜部 公園緑地課			