


1 : 10,000

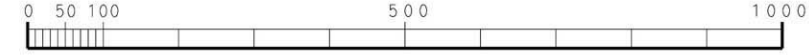

凡	例	面積 (ha)
	市街化区域・市街化調整区域界	—
	都市計画道路	—
	都市計画河川	—
	都市計画公園・緑地	—
	下水道処理場・ポンプ場	—
	その他の都市施設	—
	ごみ処理場・ごみ処理場	—
	土地地区整理事業	—
	市街地再開発事業	—
	高度利用地区	約 2.7
	防火地域	約 31
	準防火地域	約 502
	風致地区	約 2,194
	景観地区(建築物の高さの最高限度:5m)	約 232
	特別緑地保全地区	事項 市町名
	近郊緑地特別保全地区	
	生産緑地地区	
	地区計画地区	
	件名	

市町名	鎌倉市
事項	鎌倉都市計画区域区分の変更
件名	鎌倉都市計画区域区分の変更
図面の名称	総括図
縮尺	1/10,000
番号	1の1
作成年月日	令和 年 月 日

番 号	路 線 名
高 速 1	高 速 横 濱 東 横 線
2-1	横 濱 南 港 道
2-2	横 濱 基 礎 道
3-1	鎌 倉 参 道
4-1	鎌 倉 停 車 場
4-2	由 比 瓦 沢 閘 合
4-3	横 濱 深 沢 閘 合
4-4	横 濱 深 沢 閘 合
5	深 沢 1 3 4 閘 合
5-1	深 沢 1 3 4 閘 合
5-2	深 沢 六 ッ 池 閘 合
5-3	大 船 停 車 場 戸 田 閘 合
5-4	村 木 座 本 町 閘 合
5-5	長 谷 常 盤 大 船 閘 合
5-6	長 谷 常 盤 大 船 閘 合
5-7	大 船 停 車 場 大 船 閘 合
5-8	大 船 停 車 場 大 船 閘 合
5-9	大 船 停 車 場 大 船 閘 合
5-10	大 船 停 車 場 大 船 閘 合
5-11	小 袋 谷 空 間 閘 合
5-12	小 袋 谷 空 間 閘 合
6	鎌 倉 駅 小 町 閘 合
6-1	鎌 倉 大 町 閘 合
6-2	小 町 村 木 座 閘 合
6-3	大 船 駅 戸 田 閘 合
6-4	大 船 駅 戸 田 閘 合
6-5	雪 下 大 船 閘 合

	消防地域	約 502		鎌倉市
	準防火地域	約 2,194		
	景観地区 (建築物の高さの最高限度：15m)	約 232		
	特別緑地保全地区	事項 鎌倉市		
	近郊緑地特別保全地区			
	生産緑地地区			
	地区計画地区	件名	鎌倉都市計画区域区分の変更	

1. この地区は、1・2、500都市計画基本図を令和元年12月版小縮尺のものである。

2. この地区・成果は測量法の公共測量に関する規定に基づき市長の承認を得て両市所管の測量成果を複製して図説したものです。【横浜市地形図解読承認番号 令元統計第3114号】

3. この地区・成果は測量法の公共測量に関する規定に基づき市長の承認を得て両市所管の測量成果を複製して図説したものです。

4. この地区・成果は測量法の公共測量に関する規定に基づき両市長の承認を得て両市所管の測量成果を複製して図説したものです。【31 選定部 第44号】

5. 市界・町界・町名を令和元年12月版現在です。