
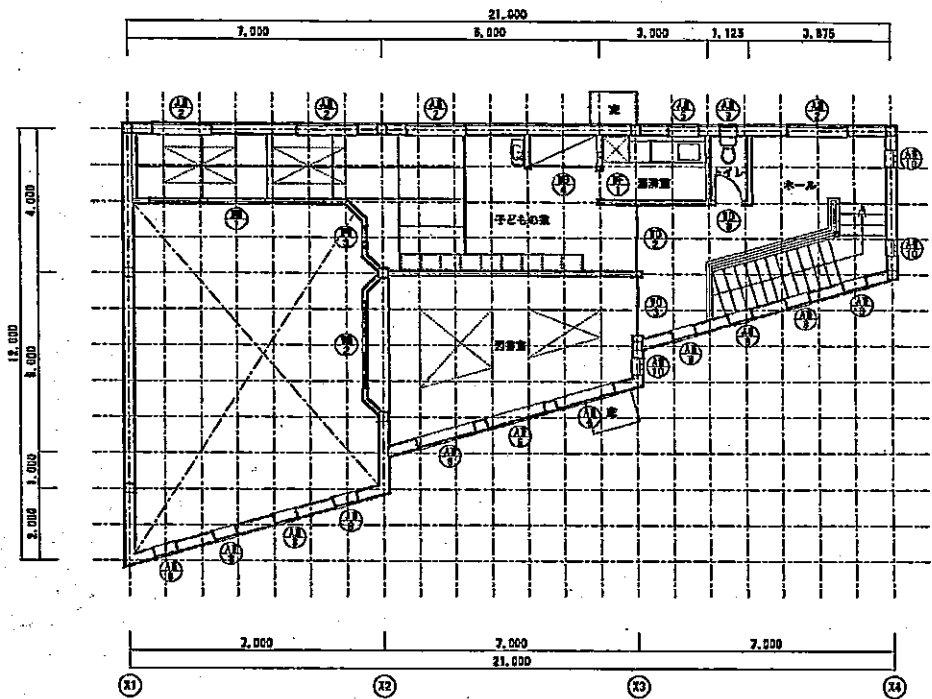



しちりがはま子どもの家

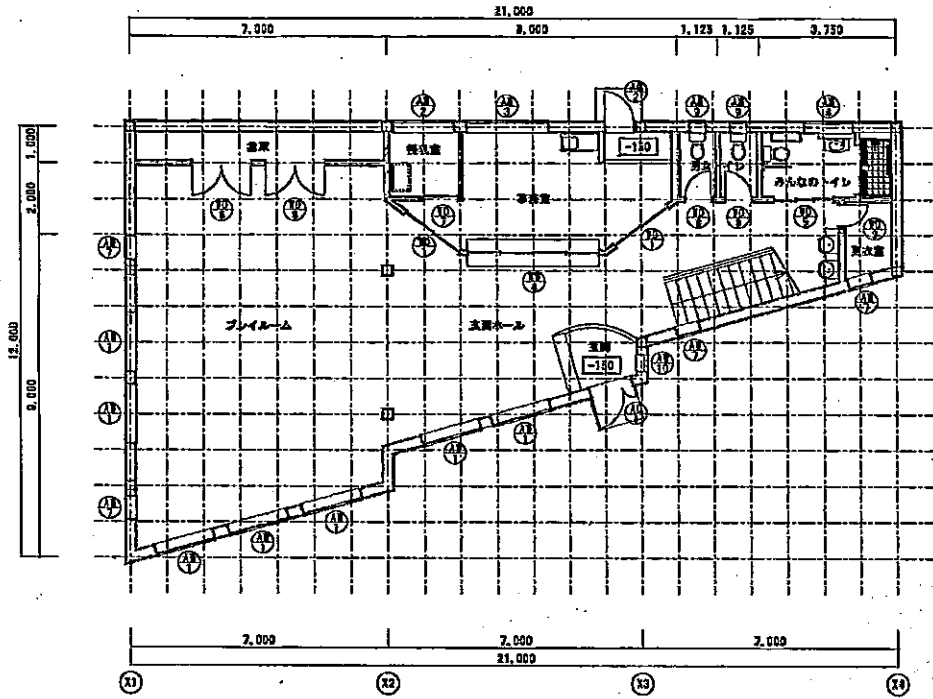


1階平面図 1/100

特記なき限り、下記の通り
 1. 1FL=EL+200とする。
 2. □内数値は凡からの床仕上げ天端寸法とする。

2階平面図 1/100

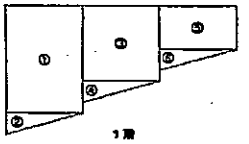


1階

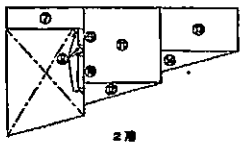

2階

1階床面積		2階床面積	
① 7,000×10,000	70,000	① 7,000×2,000	14,000
② 7,000×2,000×1/2	7,000	② 0,500×0,500×1/2×4	0,500
③ 7,000×7,000	49,000	③ 0,500×1,500	0,750
④ 7,000×2,000×1/2	7,000	④ 0,500×3,000	1,500
⑤ 7,000×4,000	28,000	⑤ 7,000×7,000	49,000
⑥ 7,000×2,000×1/2	7,000	⑥ 7,000×2,000×1/2	7,000
		⑦ 7,000×4,000	28,000
		⑧ 7,000×2,000×1/2	7,000
1階延べ面積 合計		2階延べ面積 合計	
①+②+③+④+⑤+⑥ 188,000 m ²		①+②+③+④+⑤+⑥+⑦+⑧ 107,750 m ²	
延べ面積 合計 275,750 m ²			

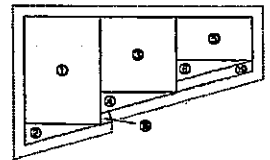

建築面積	
① 7,000×10,000	70,000
② 7,000×2,000×1/2	7,000
③ 7,000×7,000	49,000
④ 7,000×2,000×1/2	7,000
⑤ 7,000×4,000	28,000
⑥ 7,000×2,000×1/2	7,000
⑦ 7,000×1,000	7,000
⑧ (1,040+0,753) × 1,000 × 1/2	0,997
合計 ①+②+③+④+⑤+⑥+⑦+⑧ 175,897 m ²	

No. A-10

工事名 (仮称)七里が浜子ども会館・子どもの家新築工事			
内容 1. 2階平面図	縮尺 1/100		
図 名	製図者	監査者	年月日
			119.1
重倉市都市計画部建築住宅課設計			17年度国土審計事務所