
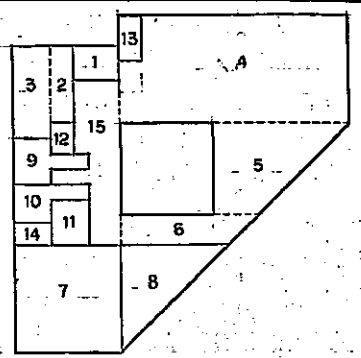
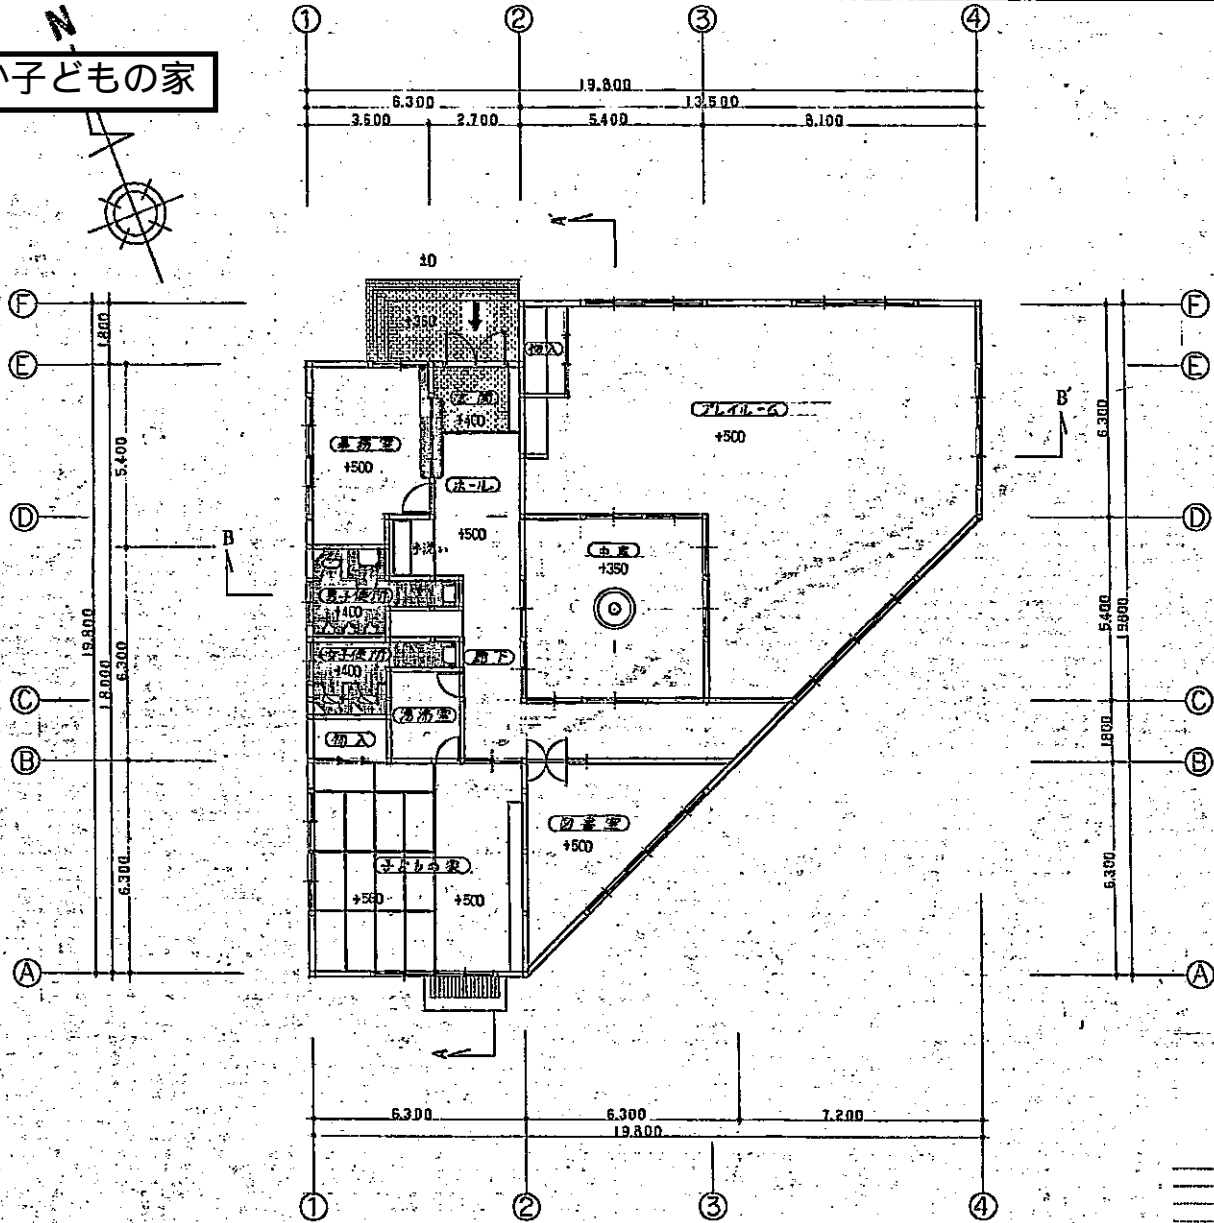


ふじづか子どもの家

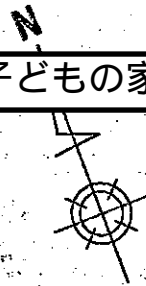

面積表

室名	番号	面積
玄関	1	2.7 × 2.0 = 5.4
事務室	2	1.35 × 4.5 = 6.075
	3	2.25 × 5.4 = 12.15
プレイルーム	4	13.5 × 6.3 = 85.95
	5	(8.1 + 2.7) × 5.4 × 1/2 = 27.27
	6	(8.1 + 6.3) × 1.8 × 1/2 = 12.15
子どもの家	7	6.3 × 6.3 = 39.69
図書室	8	6.3 × 6.3 × 1/2 = 19.845
男子便所	9	2.25 × 2.7 + 2.25 × 0.9 = 8.1
女子便所	10	2.25 × 2.25 + 2.25 × 0.9 = 7.0875
湯浴室	11	2.25 × 2.7 = 6.075
手洗い	12	1.35 × 1.8 = 2.43
物入	13	1.35 × 2.7 = 3.645
	14	2.25 × 1.35 = 3.0375
ホールの下	15	(2.7 × 4.3) + (1.8 × 5.4) + (2.25 × 0.9) = 23.355
合計		260.415

No. 6

工事名 藤沢市立ふじづか小児童館新築工事

内容 平面図 縮尺 1/100

面積表

建築士 藤沢 誠

建築士番号

藤沢市建設部建築設計

