



うえきアフタースクール学校拠点

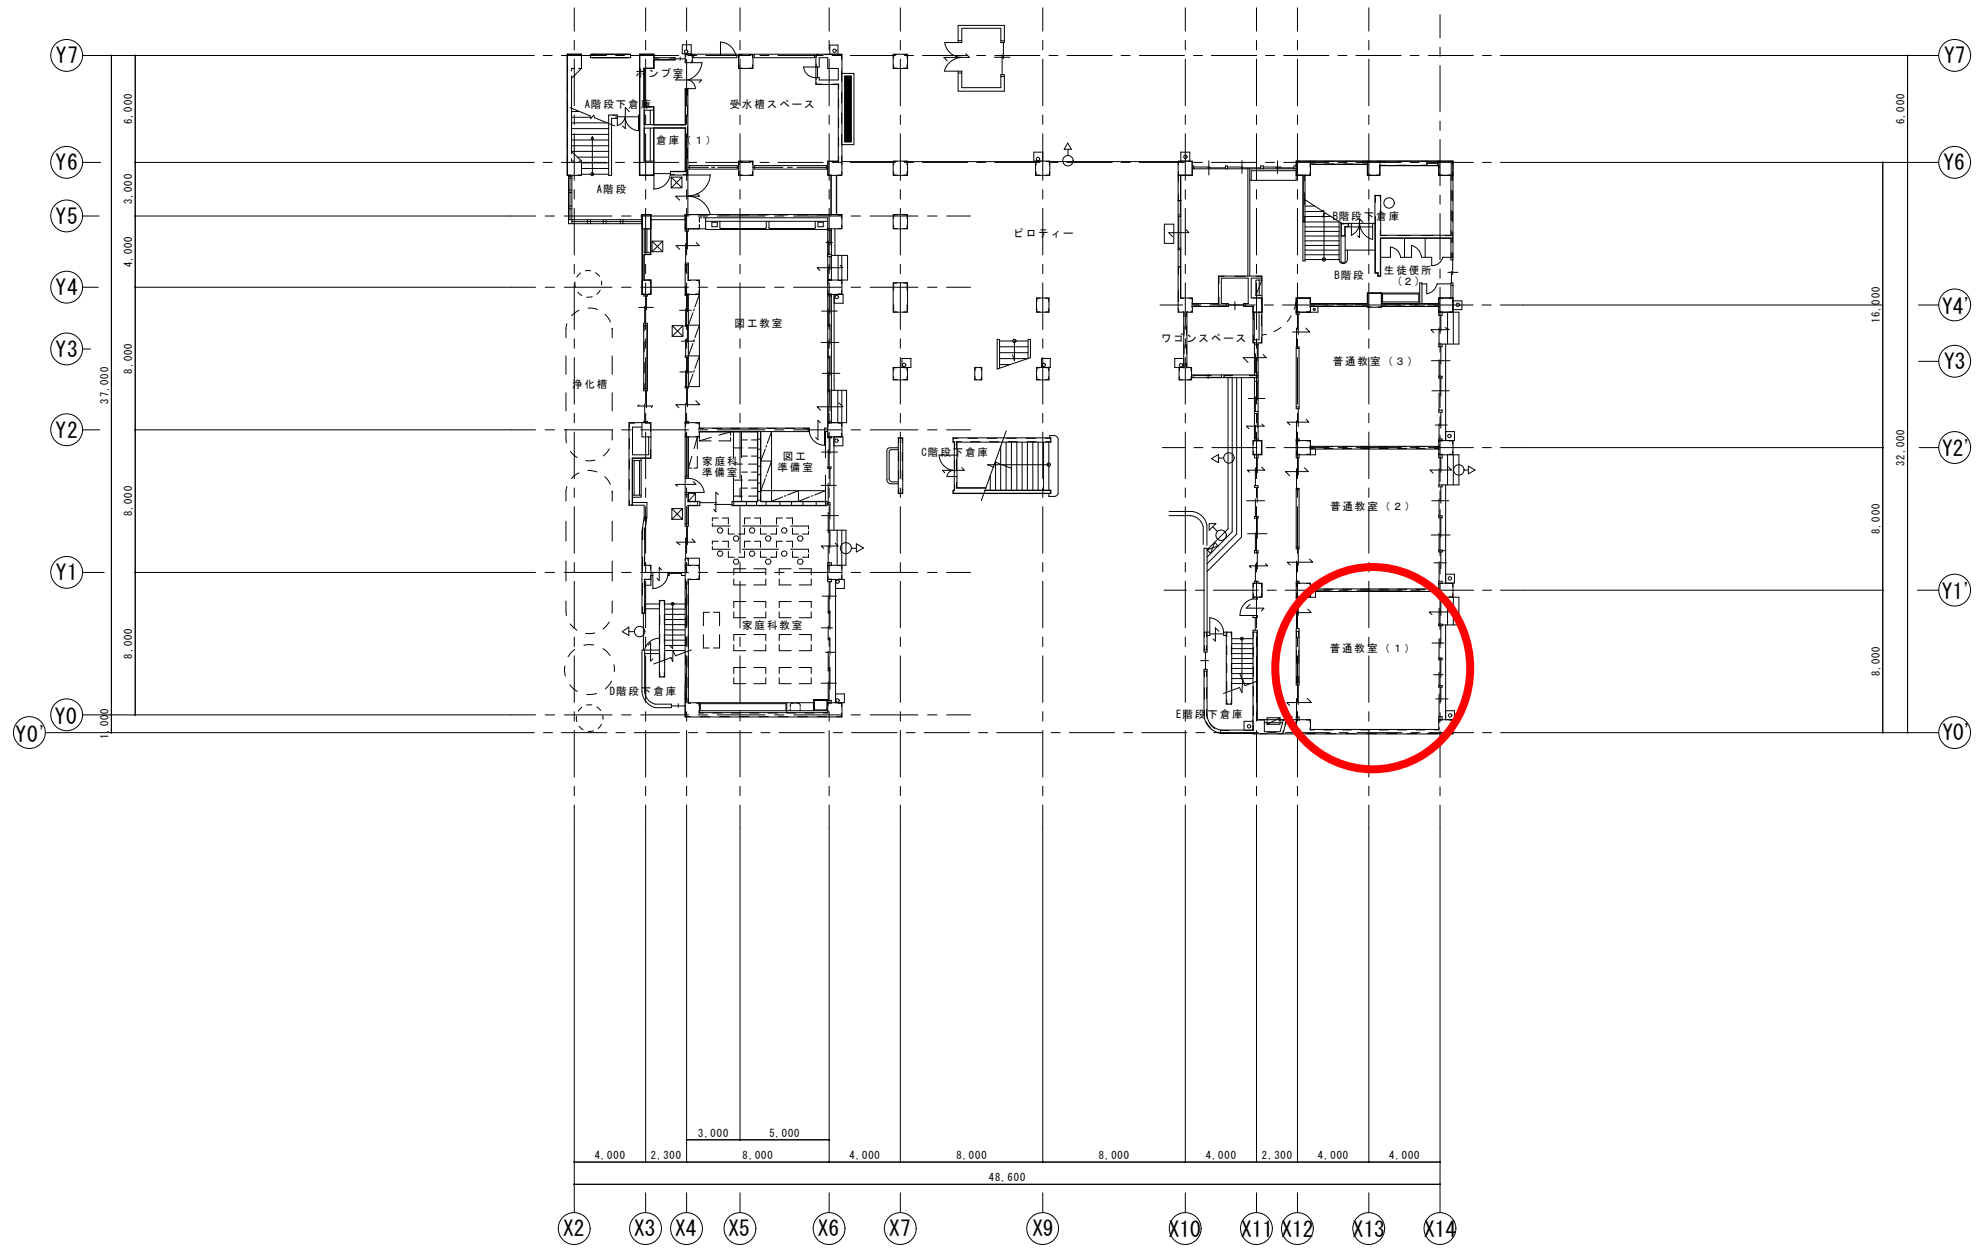


No. _____

工事名 鎌倉市立橘木小学校校舎 校舎・体育館新築工事	
内容 一階 平面図	縮尺 1 / 300
課長 課長代理 課長補佐 担当係長 担当者	昭和 年 月 日 級建築士第 号

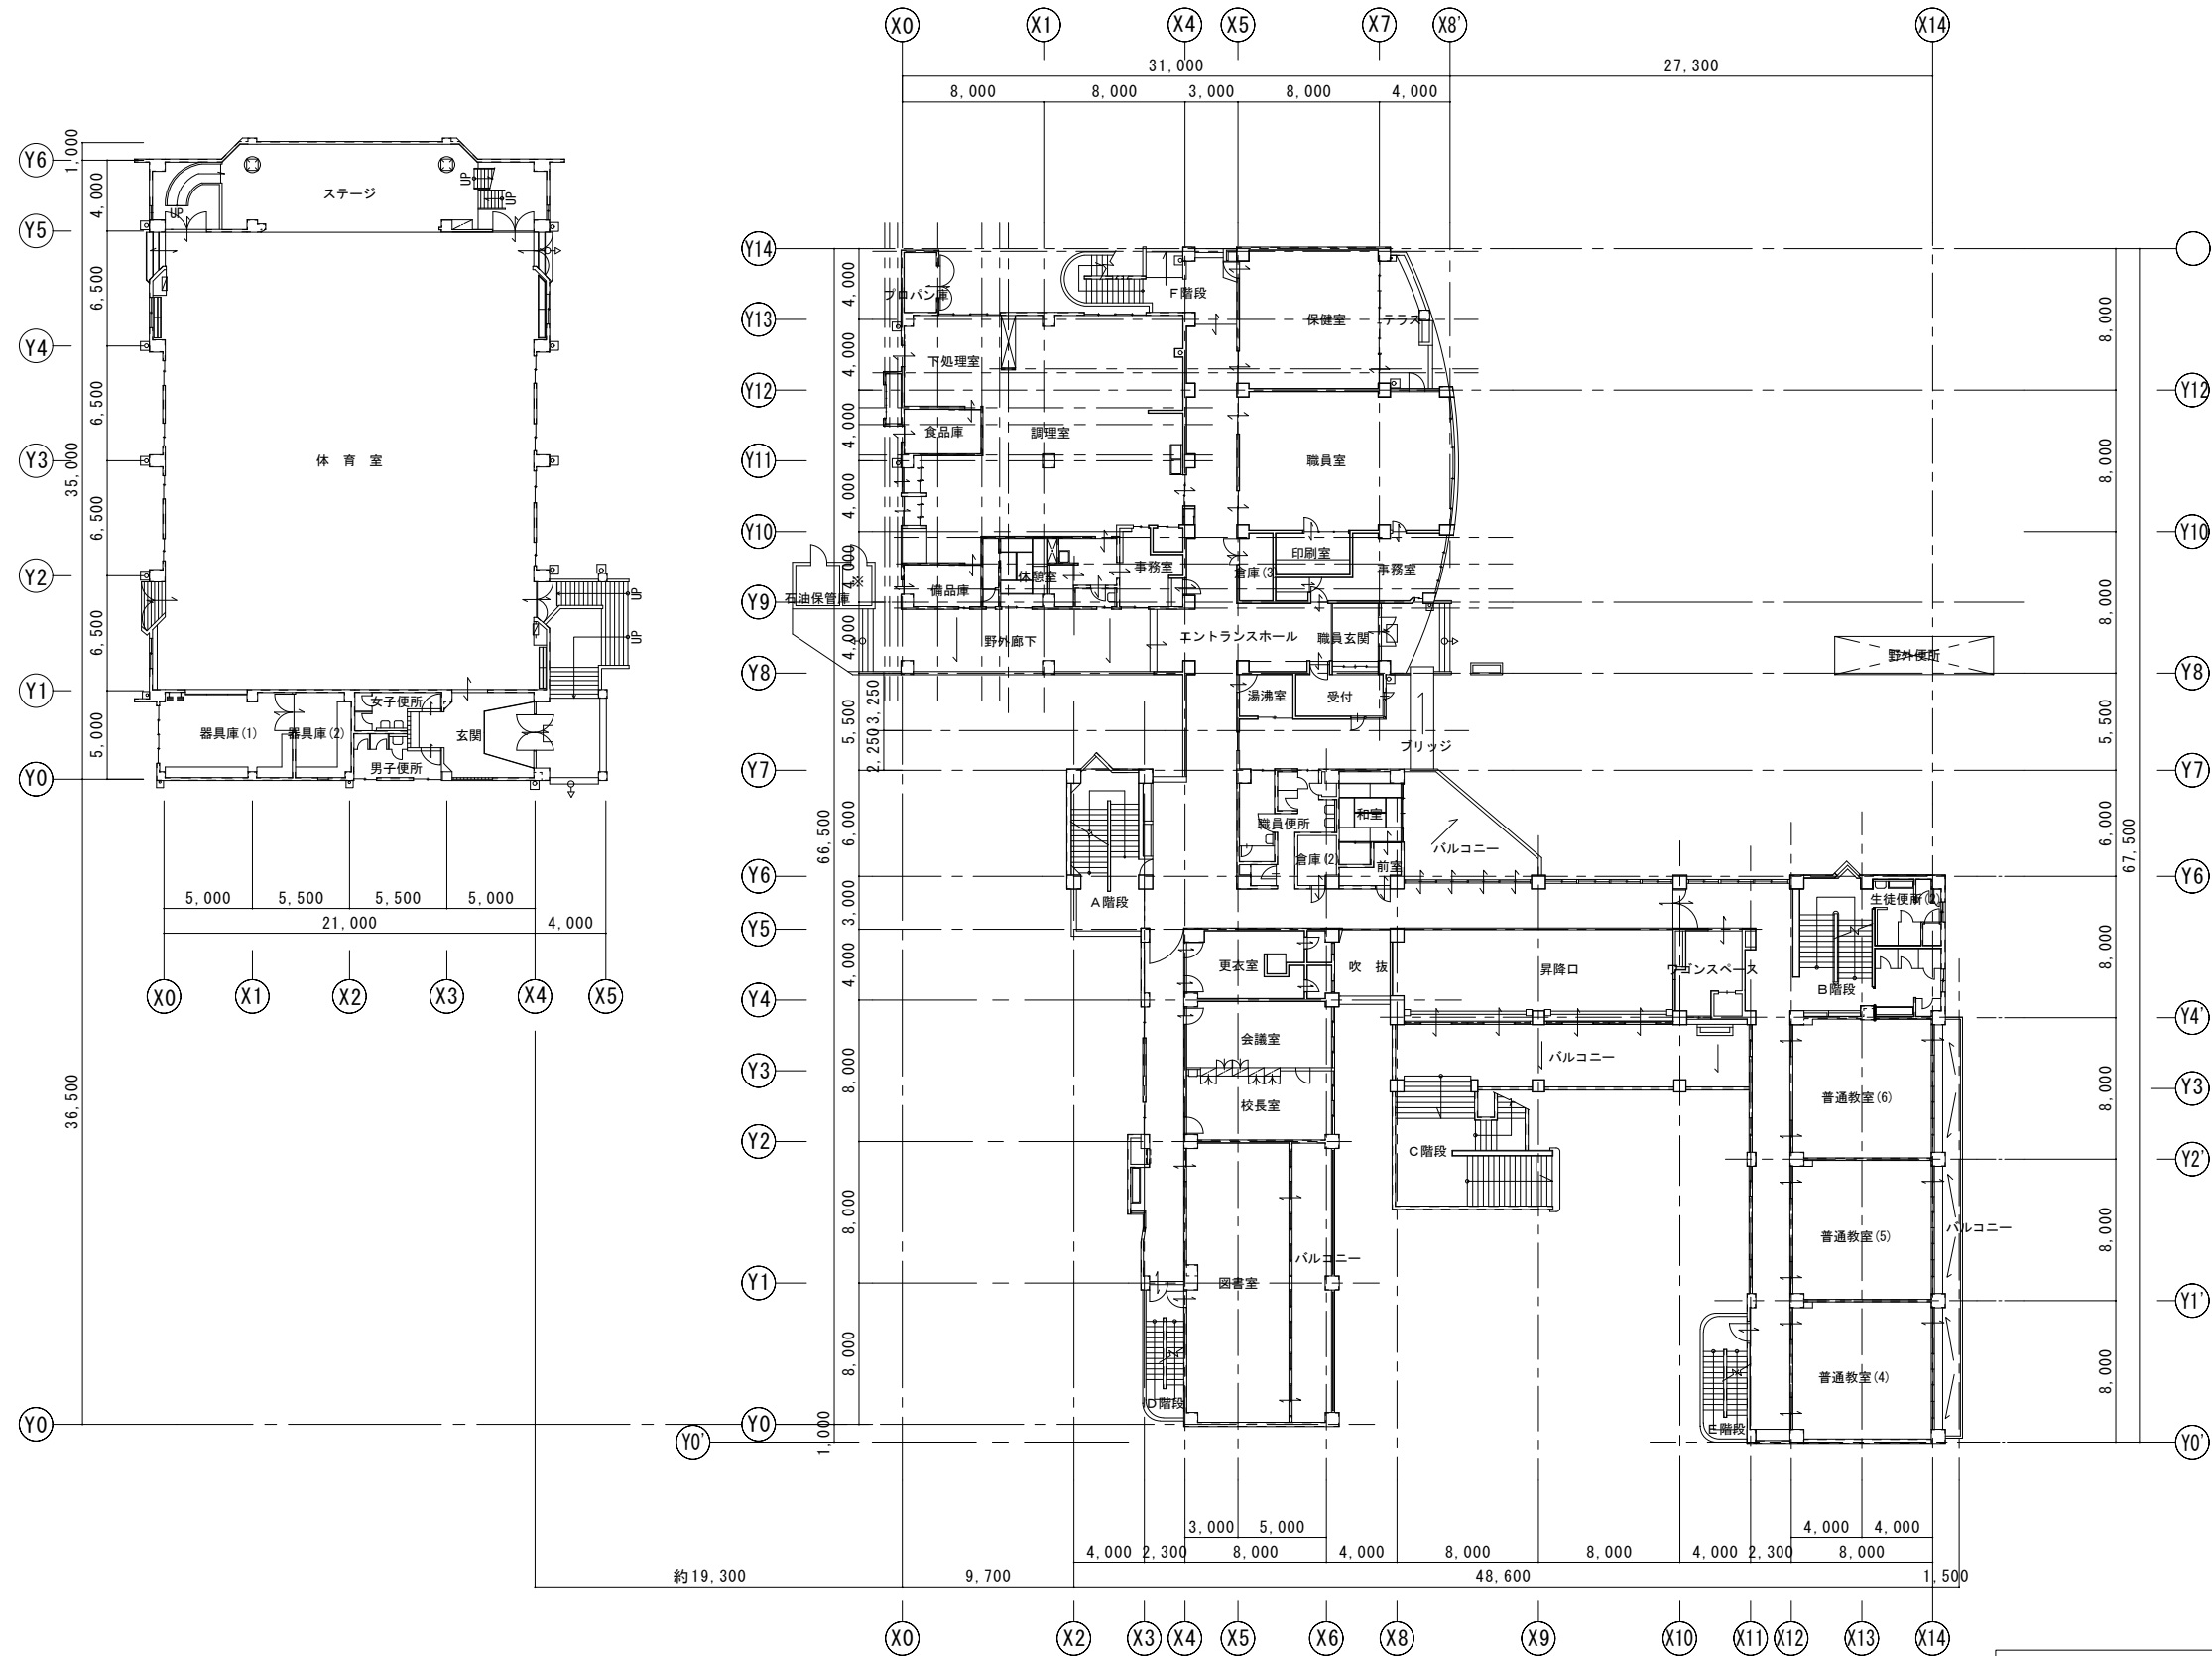


No. _____

工事名						縮尺	
鎌倉市立榎木小学校校舎 校舎・体育館新築工事						1/300	
内容						昭和 年 月 日	
課長						級建築士 号	
課長代理							
課長補佐							
担当係長							
担当者							

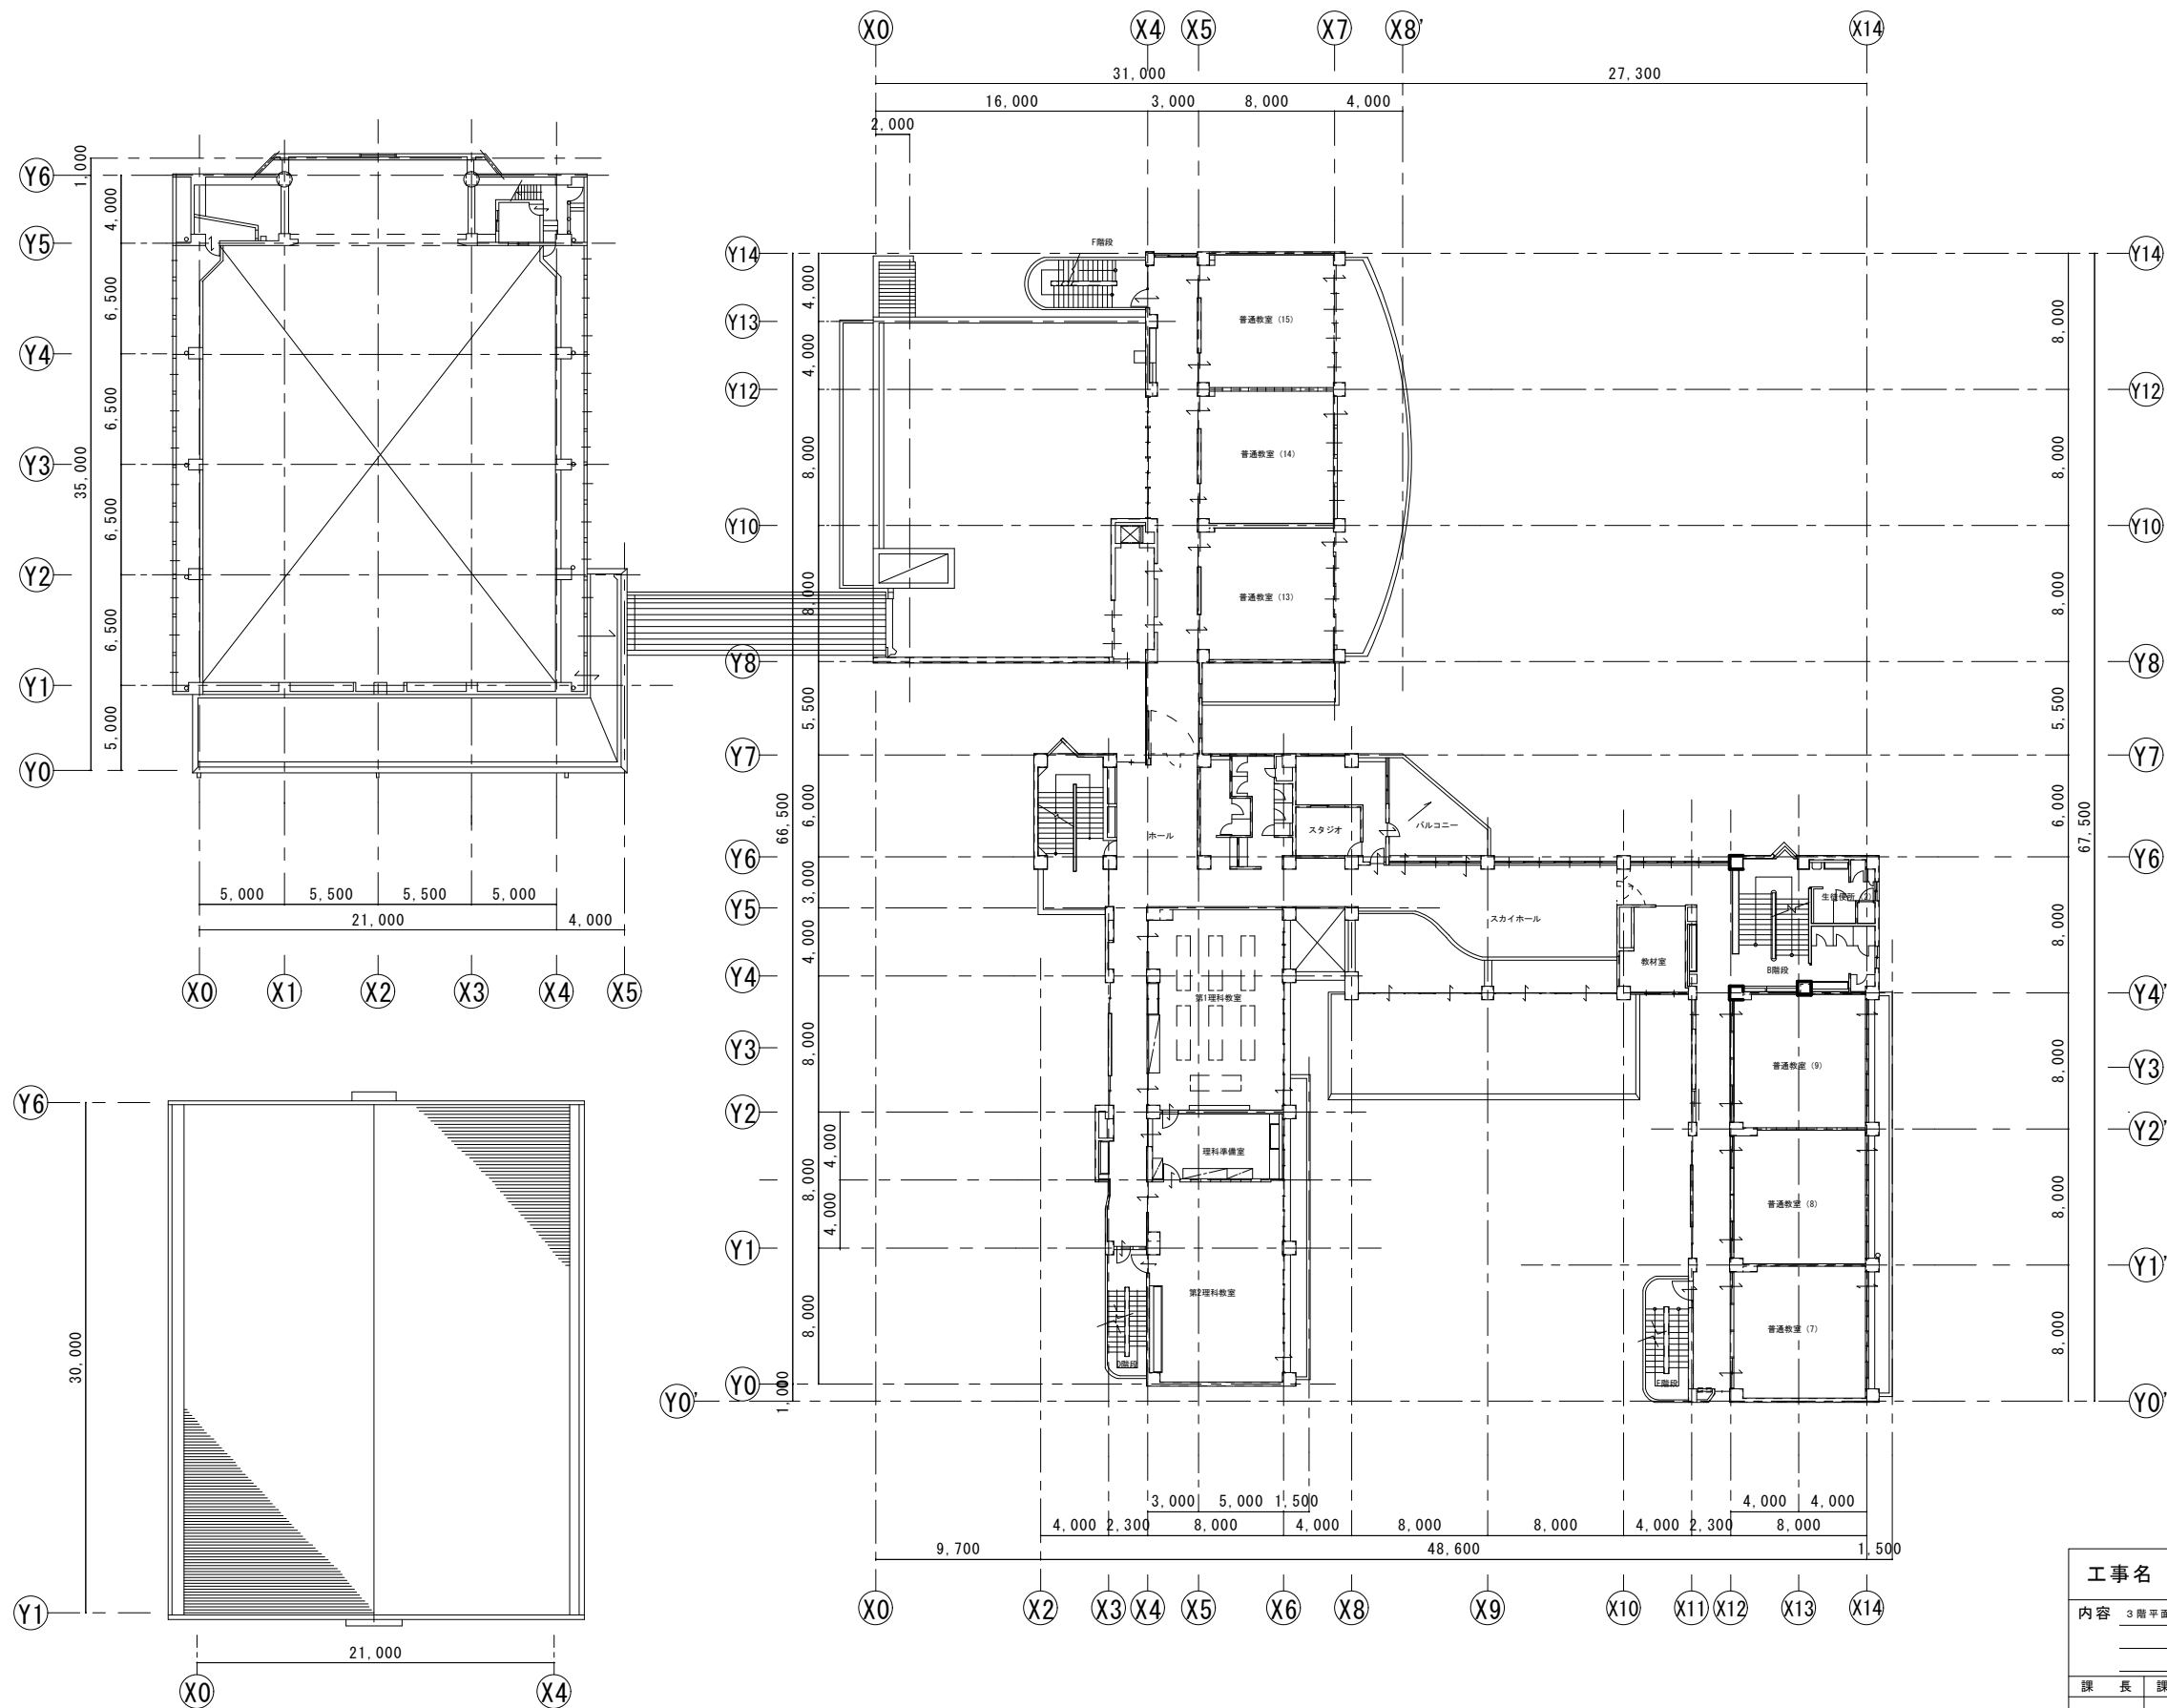


No. _____

工事名 鎌倉市立植木小学校 校舎・体育館新築工事					
内容 3階平面図					縮尺 1/300
課長	課長代理	課長補佐	担当係長	担当者	昭和 年 月 日
					級建築士第 号

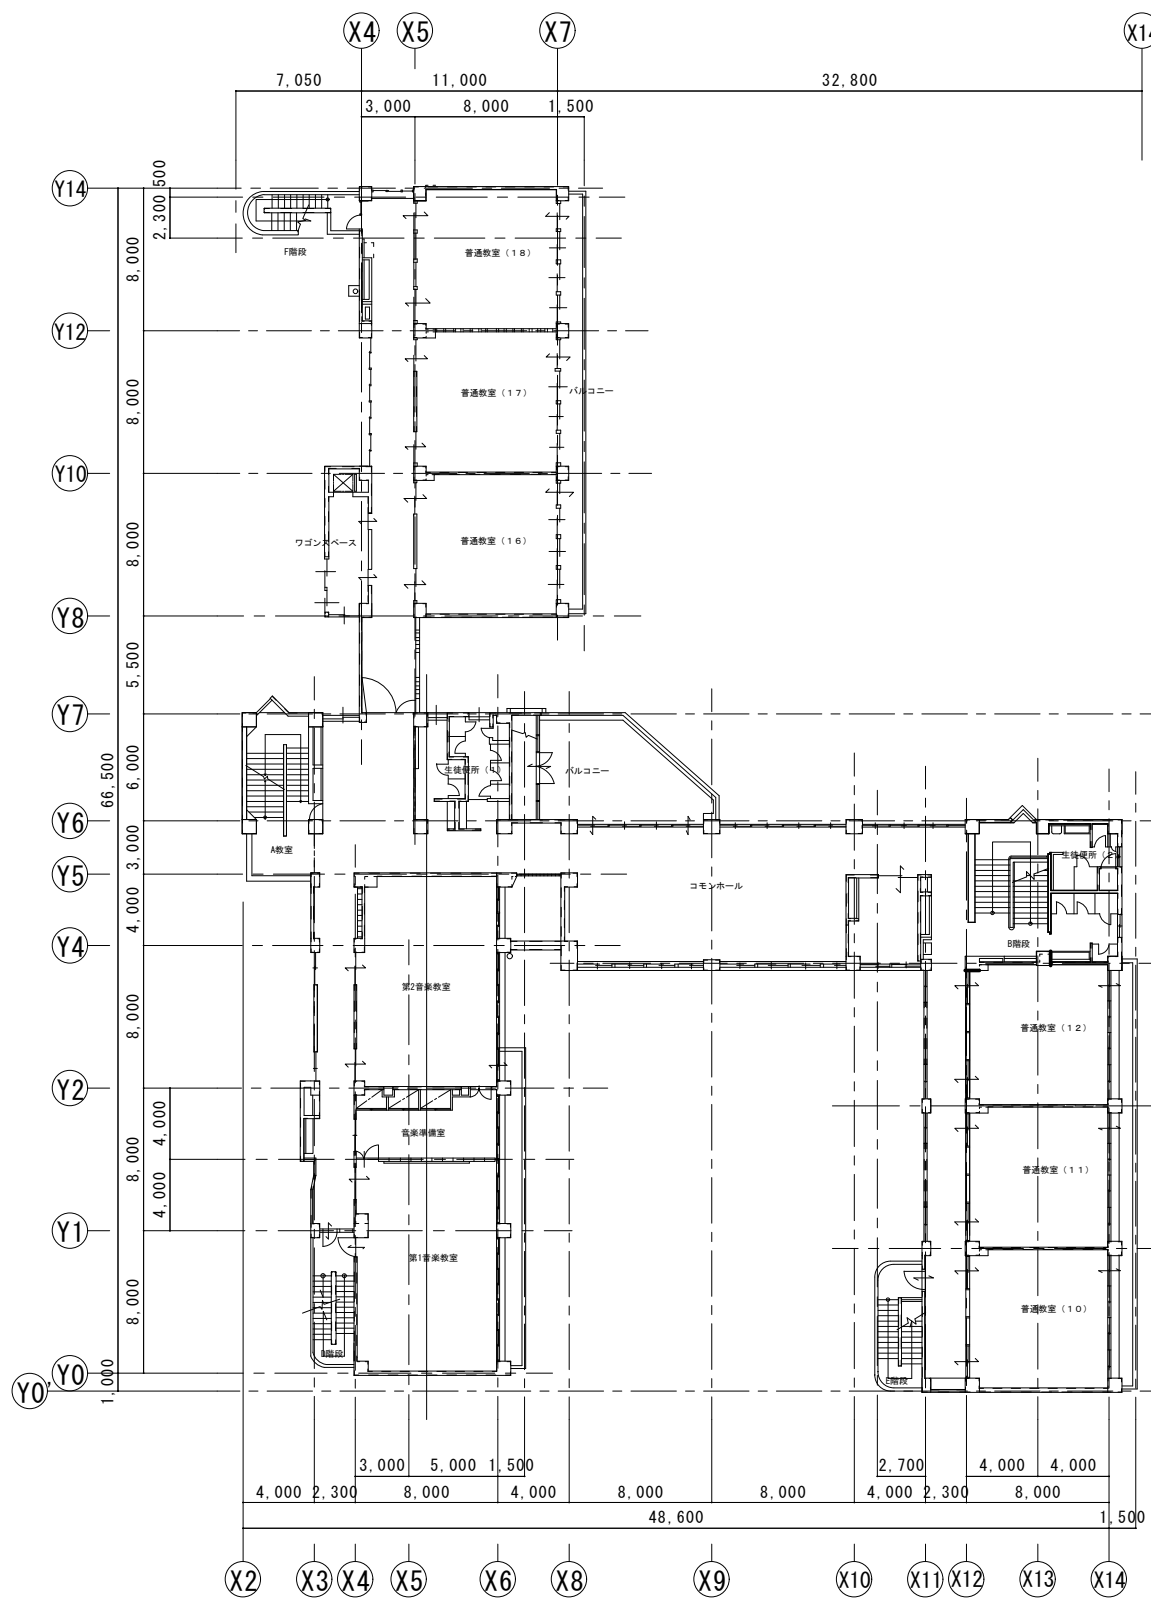

四階 平 面 図 1/300

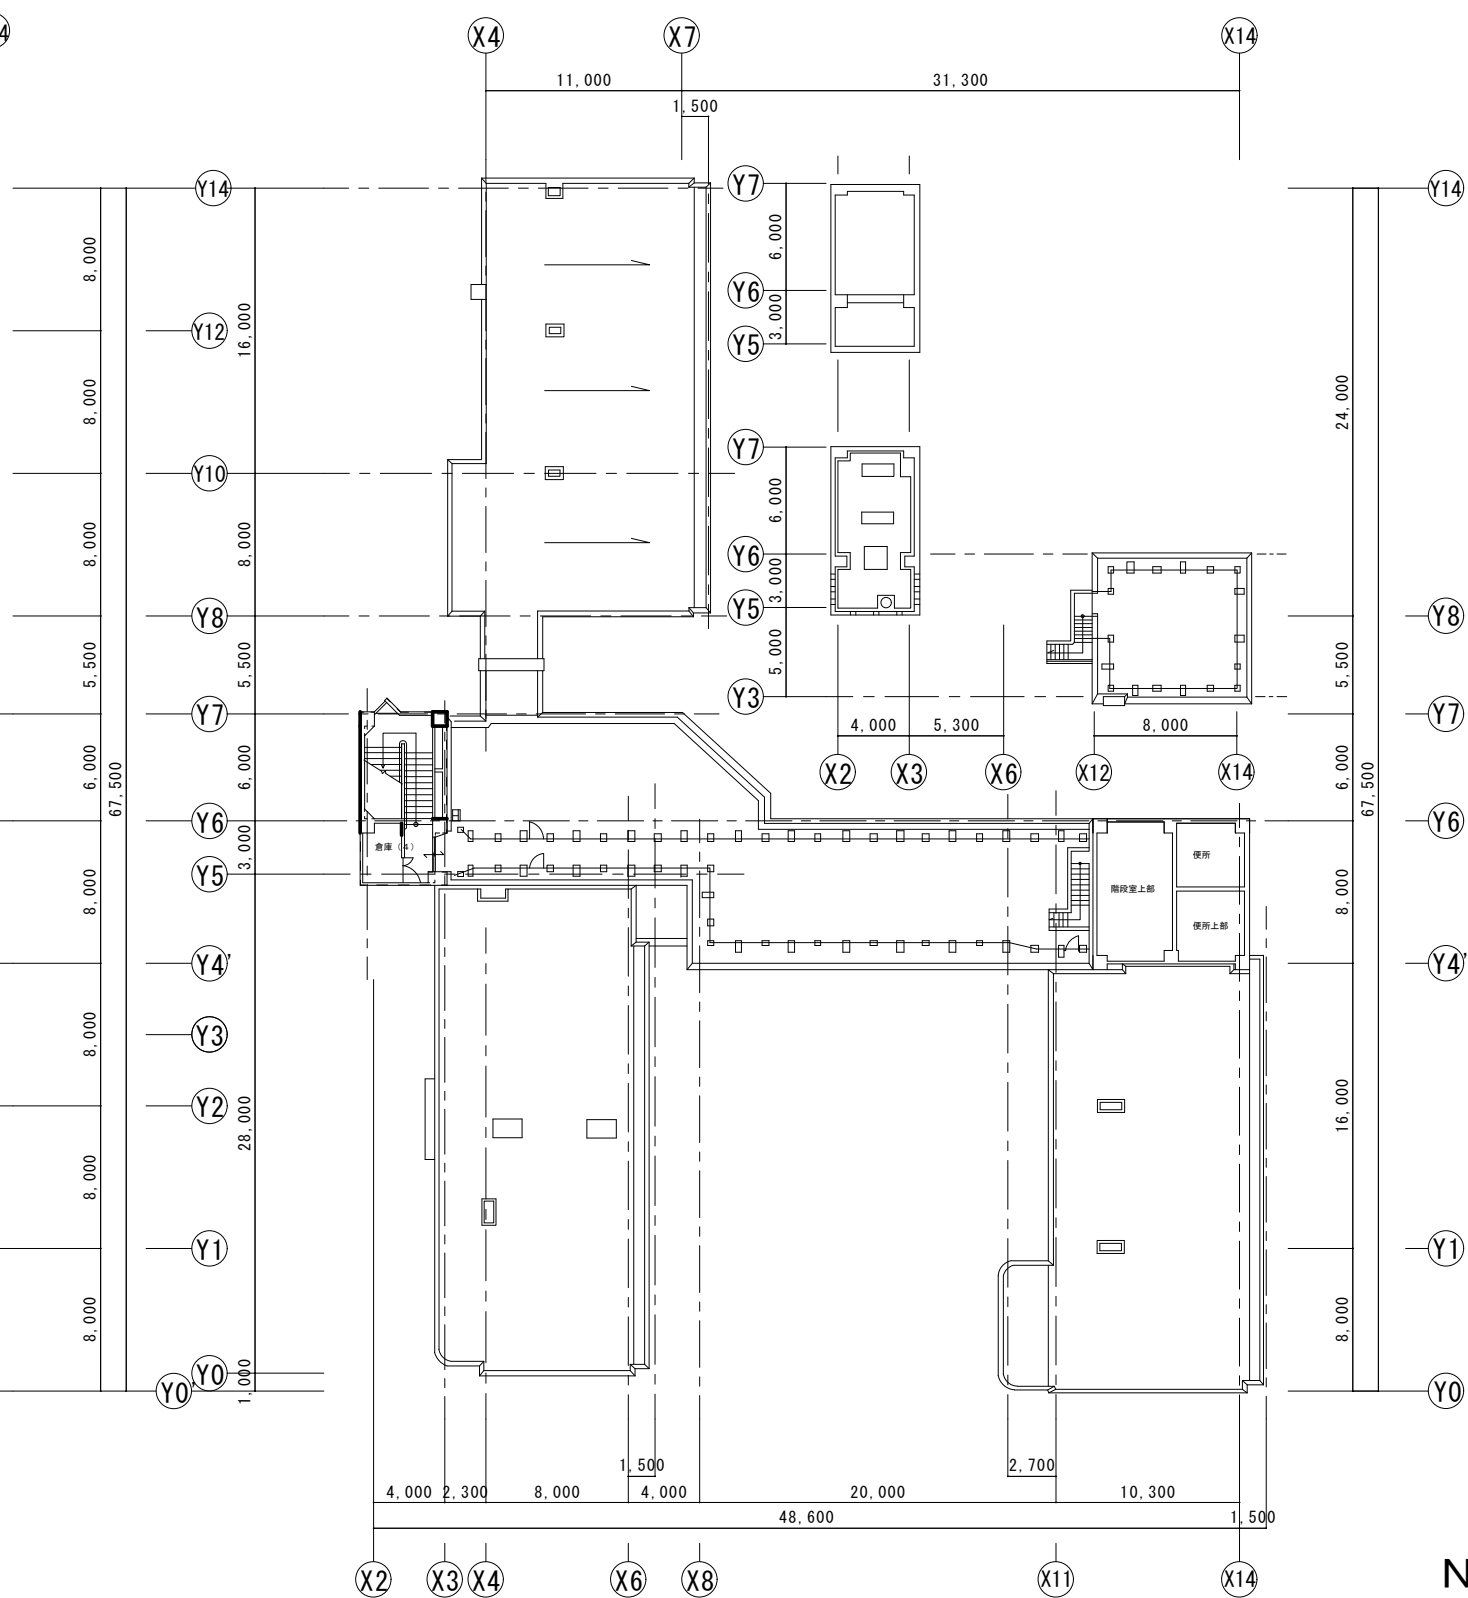

屋階 平 面 図 1/300

No. _____

工事名					鎌倉市立植木小学校 校舎・体育館新築工事	
内容					四階・屋階平面図	
					縮尺 1 / 300	
課 長	課長代理	課長補佐	担当係長	担 当 者	昭和 年 月 日	
					級建築士第 号	