


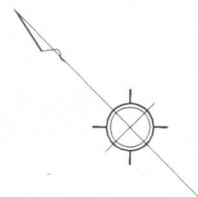
鎌倉市山崎字富士塚794番他16筆

記号	名称	備考
	事業区域境界	

※ 本図境界点は、未確定

工事名	鎌倉市富士塚計画		
図面名称	事業区域案内図	頁数	2/2
縮尺	S=1:2500	作成時期	平成24年12月26日
作成年月日	平成24年12月26日		
事業者	日栄土木建設株式会社		
作成者	日栄土木建設株式会社 045(261)1901(代)		





凡例

△	27.77	多角点及び標高点
○	汚	汚水マンホール
○	雨	雨水マンホール
○	水	水道マンホール
□	F	消火栓
—	—	簡知石積
—	—	コンクリート擁壁
—	—	フェンス
—	—	建物(無安全)
—	—	タタキ
—	—	階
—	—	L500
—	—	L型側溝及び樹
—	—	土留
—	—	露土
—	—	法面
—	—	等高線及標高点
○	BEP	電気柱
○	ST	外灯
○	21	独立標高点
A	s	アスファルト舗装
—	—	煙
Y	—	竹林
山	—	荒地
△	—	独立樹
●	—	市道路杭
●	—	民
田	—	民コンクリート杭
田	—	民プラスチック杭
●	—	計測点

凡例

記号	名称	備考
—	予定建築物	
—	構内通路	W=7.0m 1=12.0%
—	構内通路	1=2.0%
—	造成緑地	平地(建築外構)
—	造成緑地	法面(30°以下)
—	既存緑地	
—	事業区域境界	

名称	面積	備考
緑地面積	1,771.33 m <sup>2</sup>	
造成緑地 平地	409.61 m <sup>2</sup>	建築外構他
造成緑地 法面	733.85 m <sup>2</sup>	勾配30°以下
既存緑地	627.87 m <sup>2</sup>	
事業区域面積	7,001.58 m <sup>2</sup>	
区域内	6,346.98 m <sup>2</sup>	
造成協力地	654.60 m <sup>2</sup>	
緑化率	25.30%	



※建築物側駐車場 30°前進駐車(小型):5台  
 ※建築物側駐車場 90°後退駐車(小型):1台  
 ※鉄塔東側駐車場 90°後退駐車(小型):10台

※予定建築物土留工法:簡知積擁壁

※本図境界点は、未確定

工事名	鎌倉市富士塚計画			
図面名称	土地利用計画平面図	業数	業0	
縮尺	S=1:500	主任技師	業 業 業	
作成年月日	平成24年12月20日	設計者	業 業	
事業主				
作成者	日栄土木設計株式会社 鎌倉市中区弥生町2丁目15番地1 045(261)1901(代)			



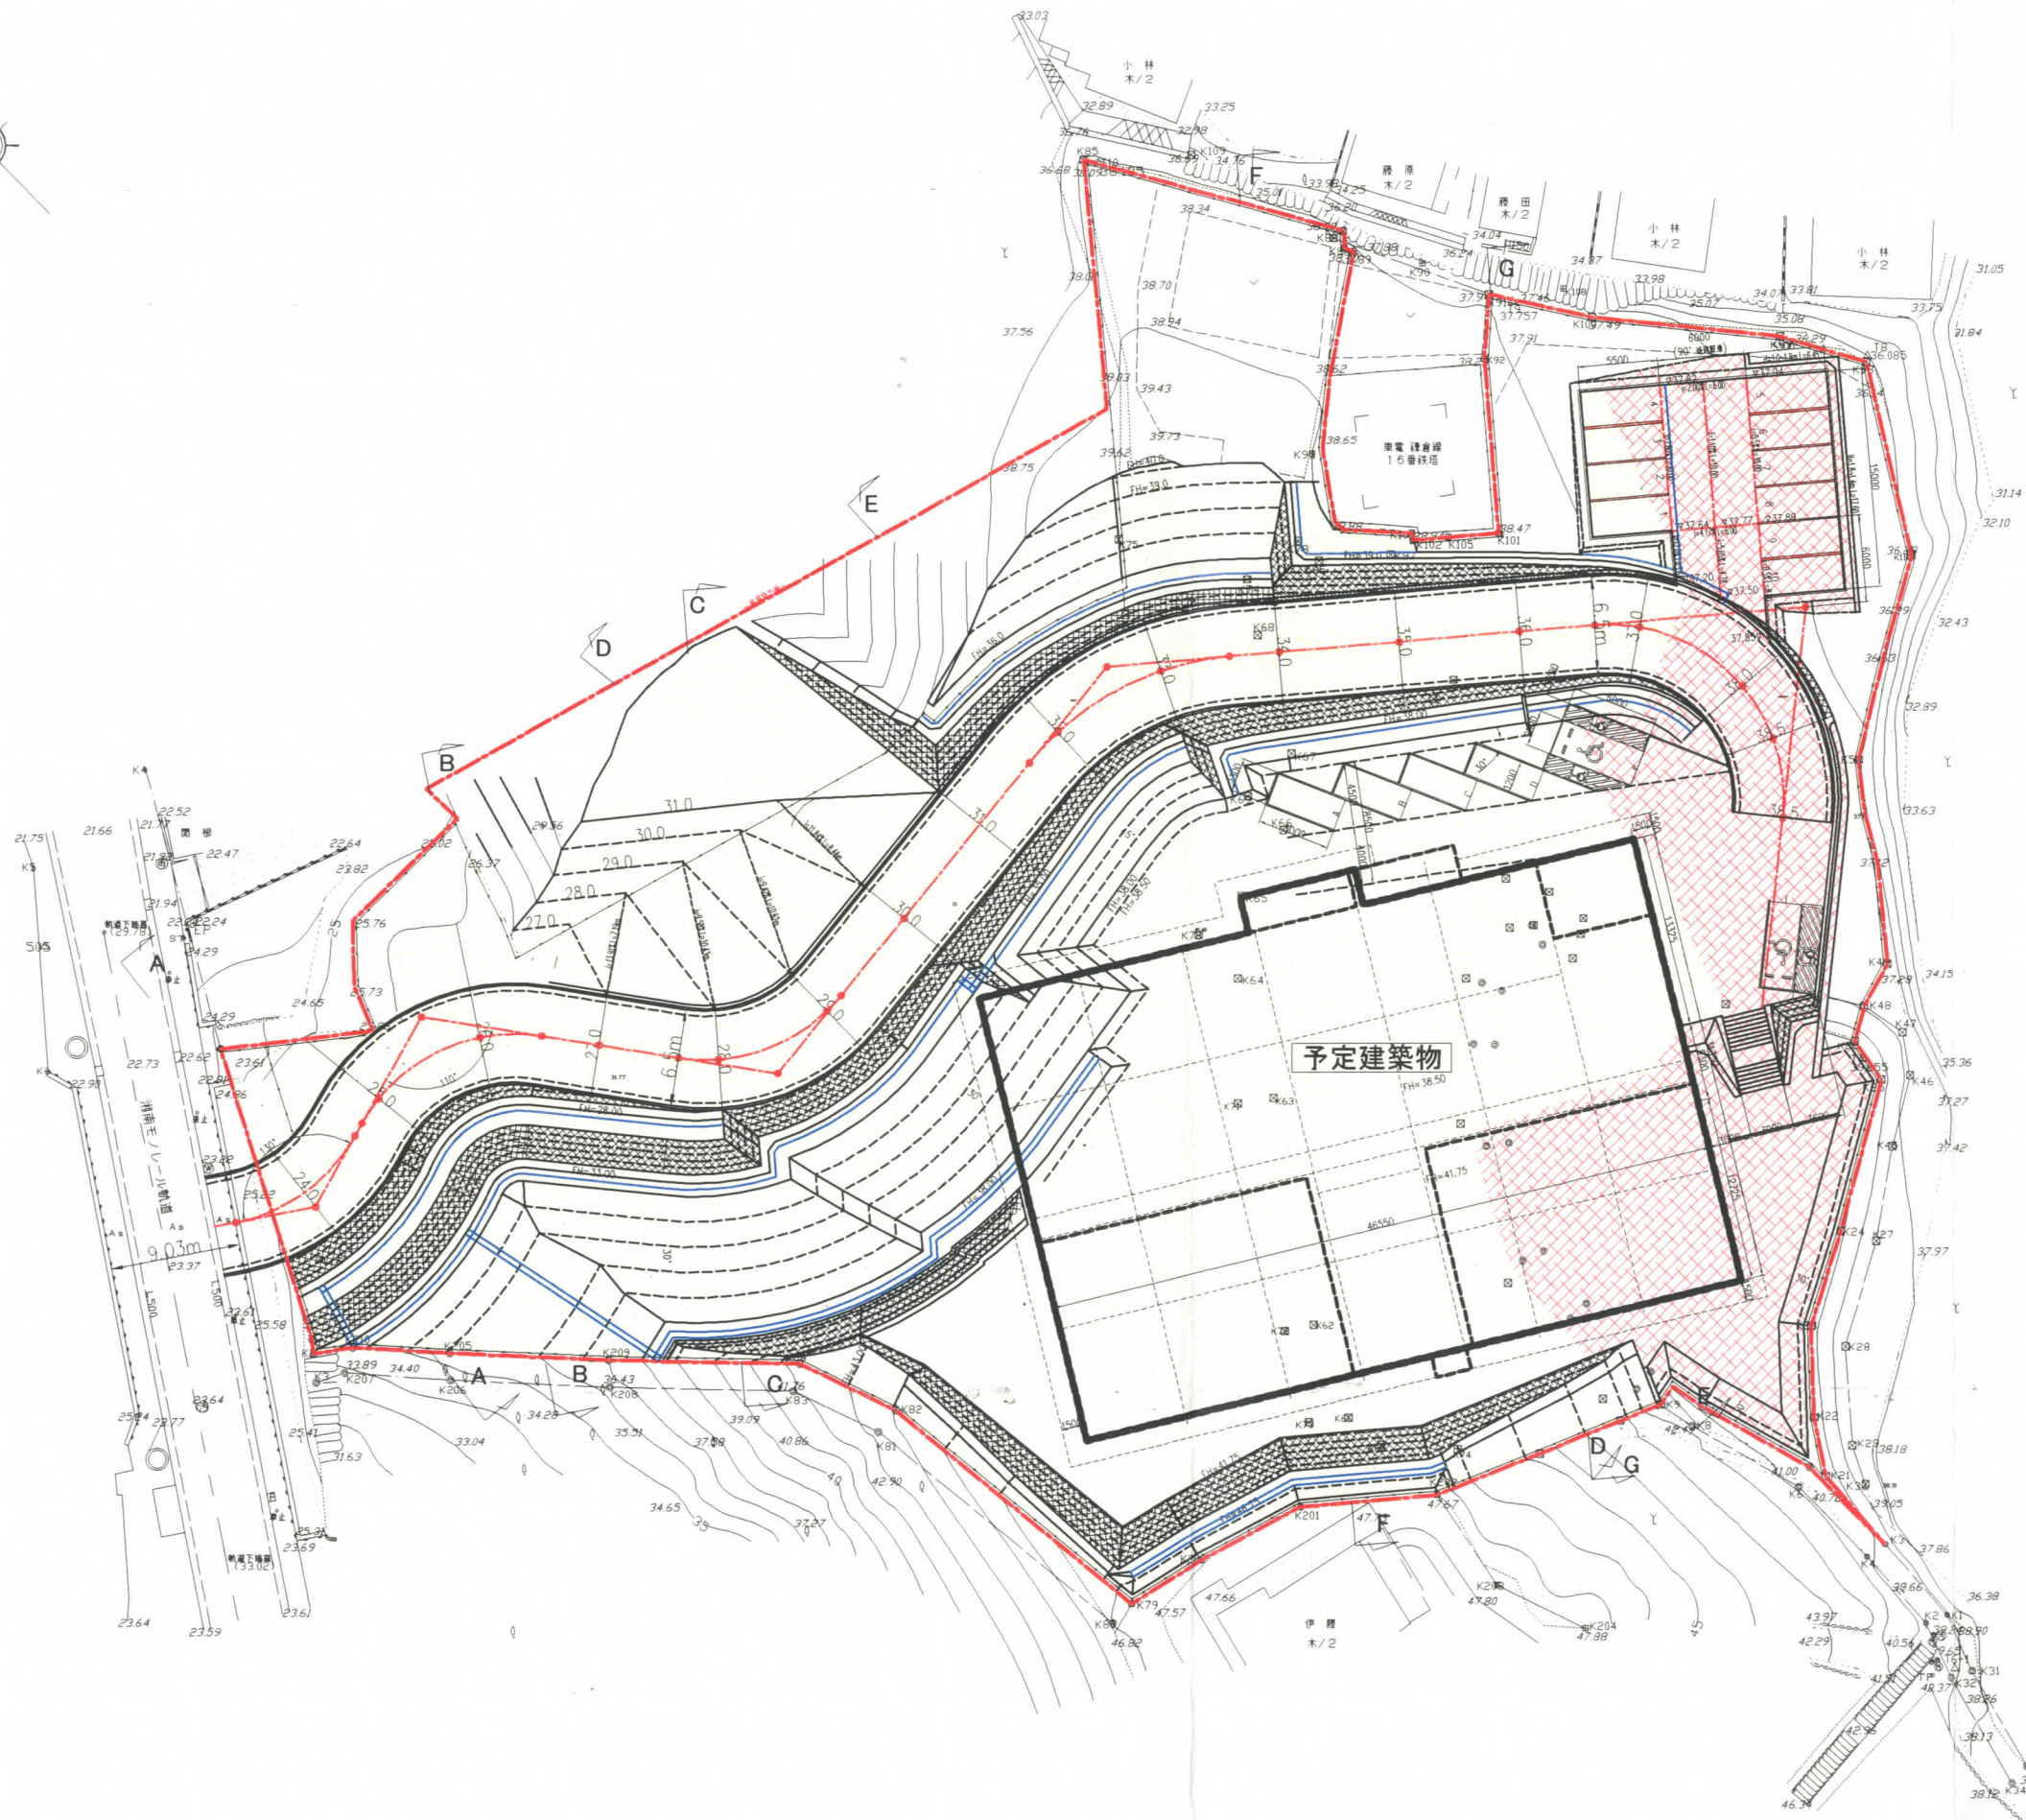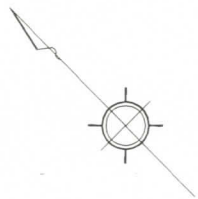

凡例

△	多角点及び標高点
○	汚水マンホール
○	雨水マンホール
○	水道マンホール
□	消火栓
XXXX	鹿知石積
——	コンクリート擁壁
——	フェンス
——	建物(無壁倉)
——	タタキ
——	陸
L500	L型側溝及び樹
——	土
——	露
——	法
——	面
——	等高線及標高点
○EP	電
○ST	外
○221	独立標高点
As	アスファルト舗装
∨	畑
Y	竹林
山	荒地
△	独立樹
○	市道路杭
○	民
田	民コンクリート杭
田	民プラスチック杭
●	計算点

凡例

記号	名称	備考
——	切土	
XXXX	盛土	
——	間知積擁壁	H=0~5.0m(土羽付)
——	L型擁壁	H=0~5.0m
——	事業区域境界	


※建築物側駐車場 30°前進駐車(小型):5台  
 ※建築物側駐車場 90°後退駐車(小型):1台  
 ※鉄塔東側駐車場 90°後退駐車(小型):10台

※予定建築物脇土留工法:間知積擁壁


※本図境界点は、未確定

工事名	鎌倉市富士塚計画		
図面名称	造成計画平面図	業数	業0
縮尺	S=1:500	主任技師	田中 誠
作成年月日	平成24年12月20日	技師	田中 誠
事業主	日安土木設計株式会社		
作成者	鎌倉市中区生野町2丁目15番地1 045(261)1901(代)		




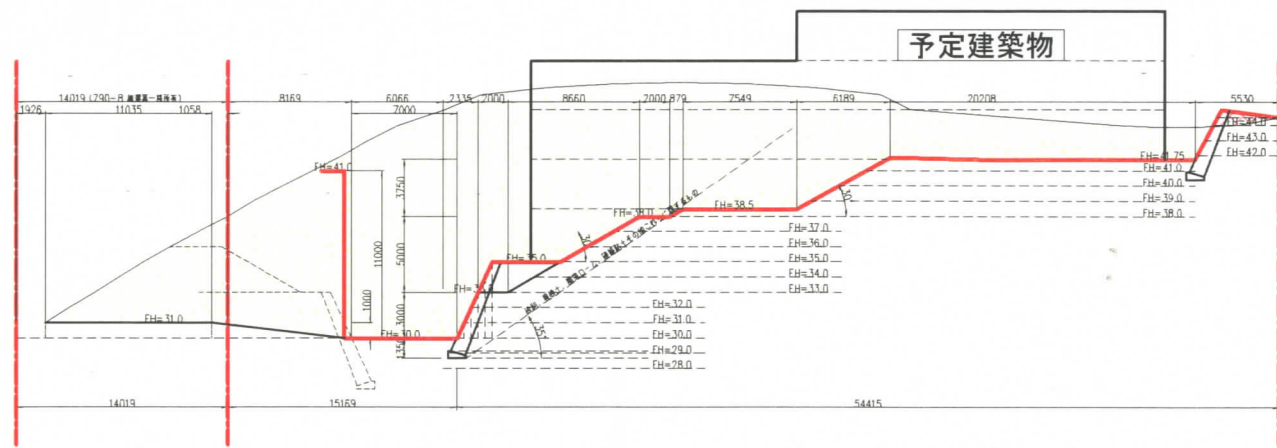


D-D断面図 No.2+16.670(FH=30.0)

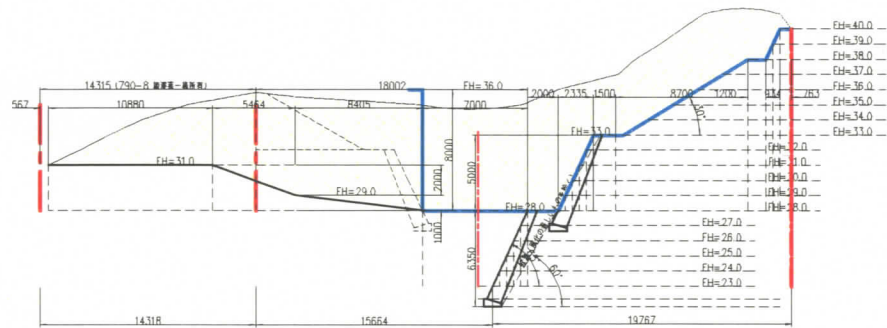


C-C断面図 No.2+0.004(FH=28.0)

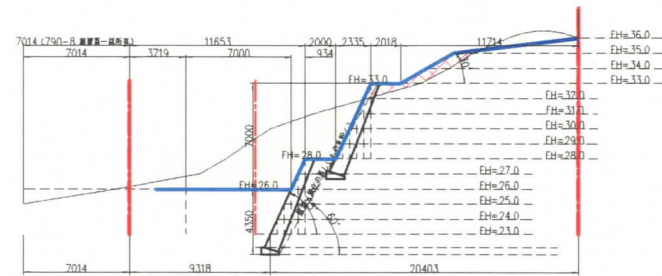


B-B断面図 No.1+3.338(FH=26.0)

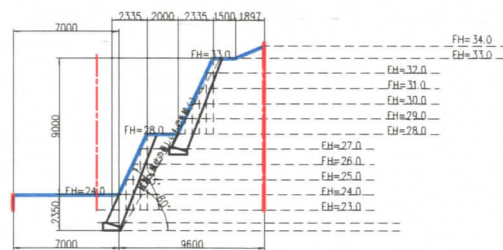


A-A断面図 No.0+6.672(FH=24.0)

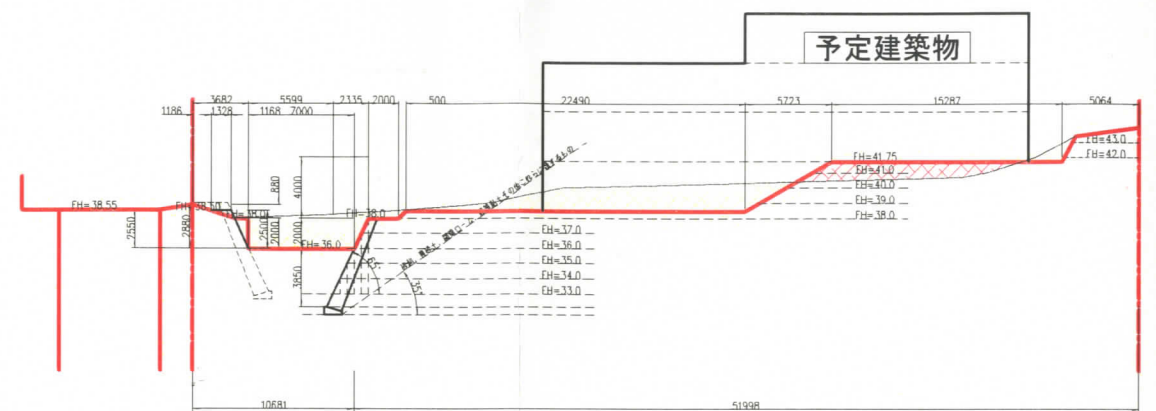

G-G断面図 No.5+6.668(FH=36.0)

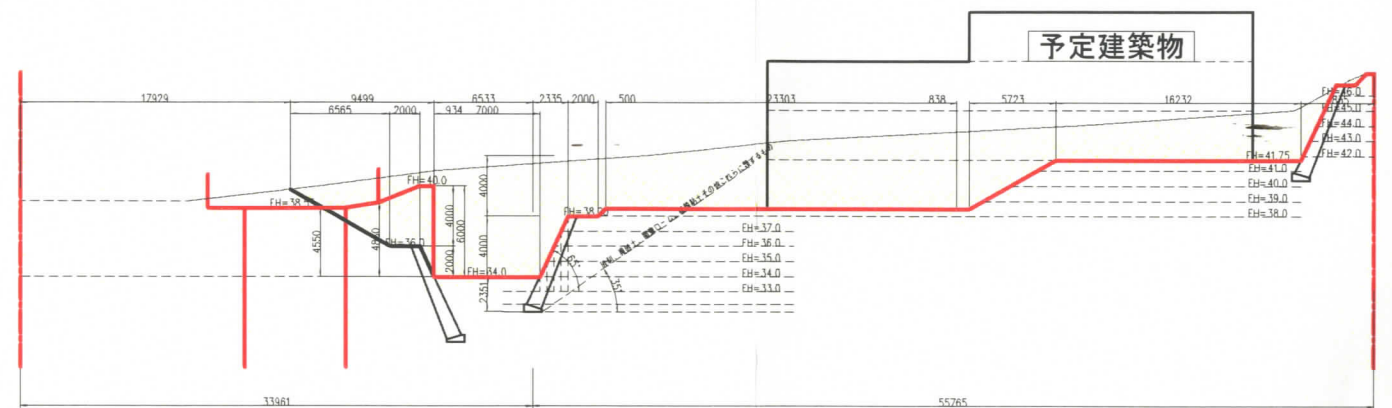


F-F断面図 No.4+10.002(FH=34.0)

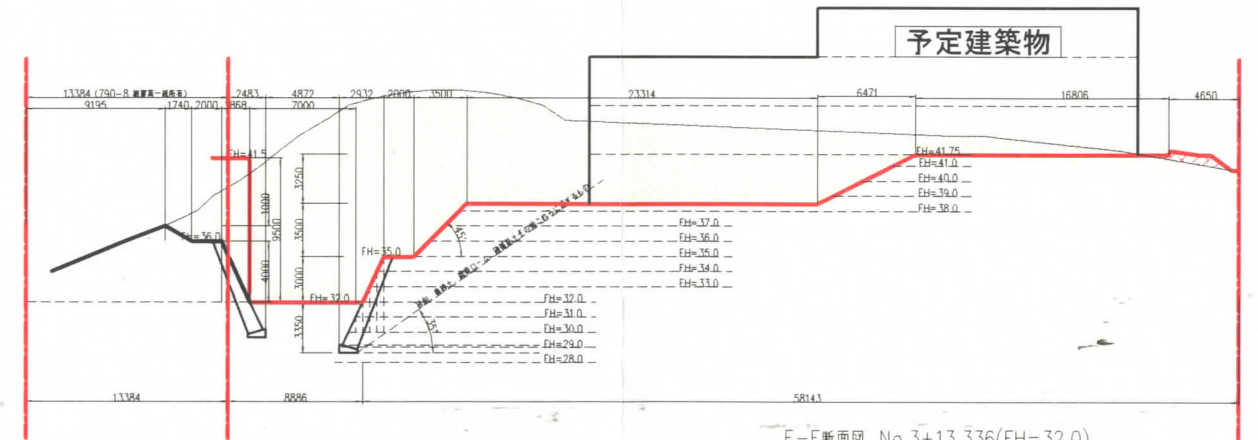


E-E断面図 No.3+13.336(FH=32.0)

※ 本図境界点は、未確定

工事名	鎌倉市富士塚計画		
図面名称	造成断面図	葉数	葉の
縮尺	S=1:500	主任技師	監査 設計者 製図
作成年月日	平成24年12月20日		
事業主			
作成者	日栄土木設計株式会社 鎌倉市中区外生町2丁目15番地1 045(261)1901(代)		

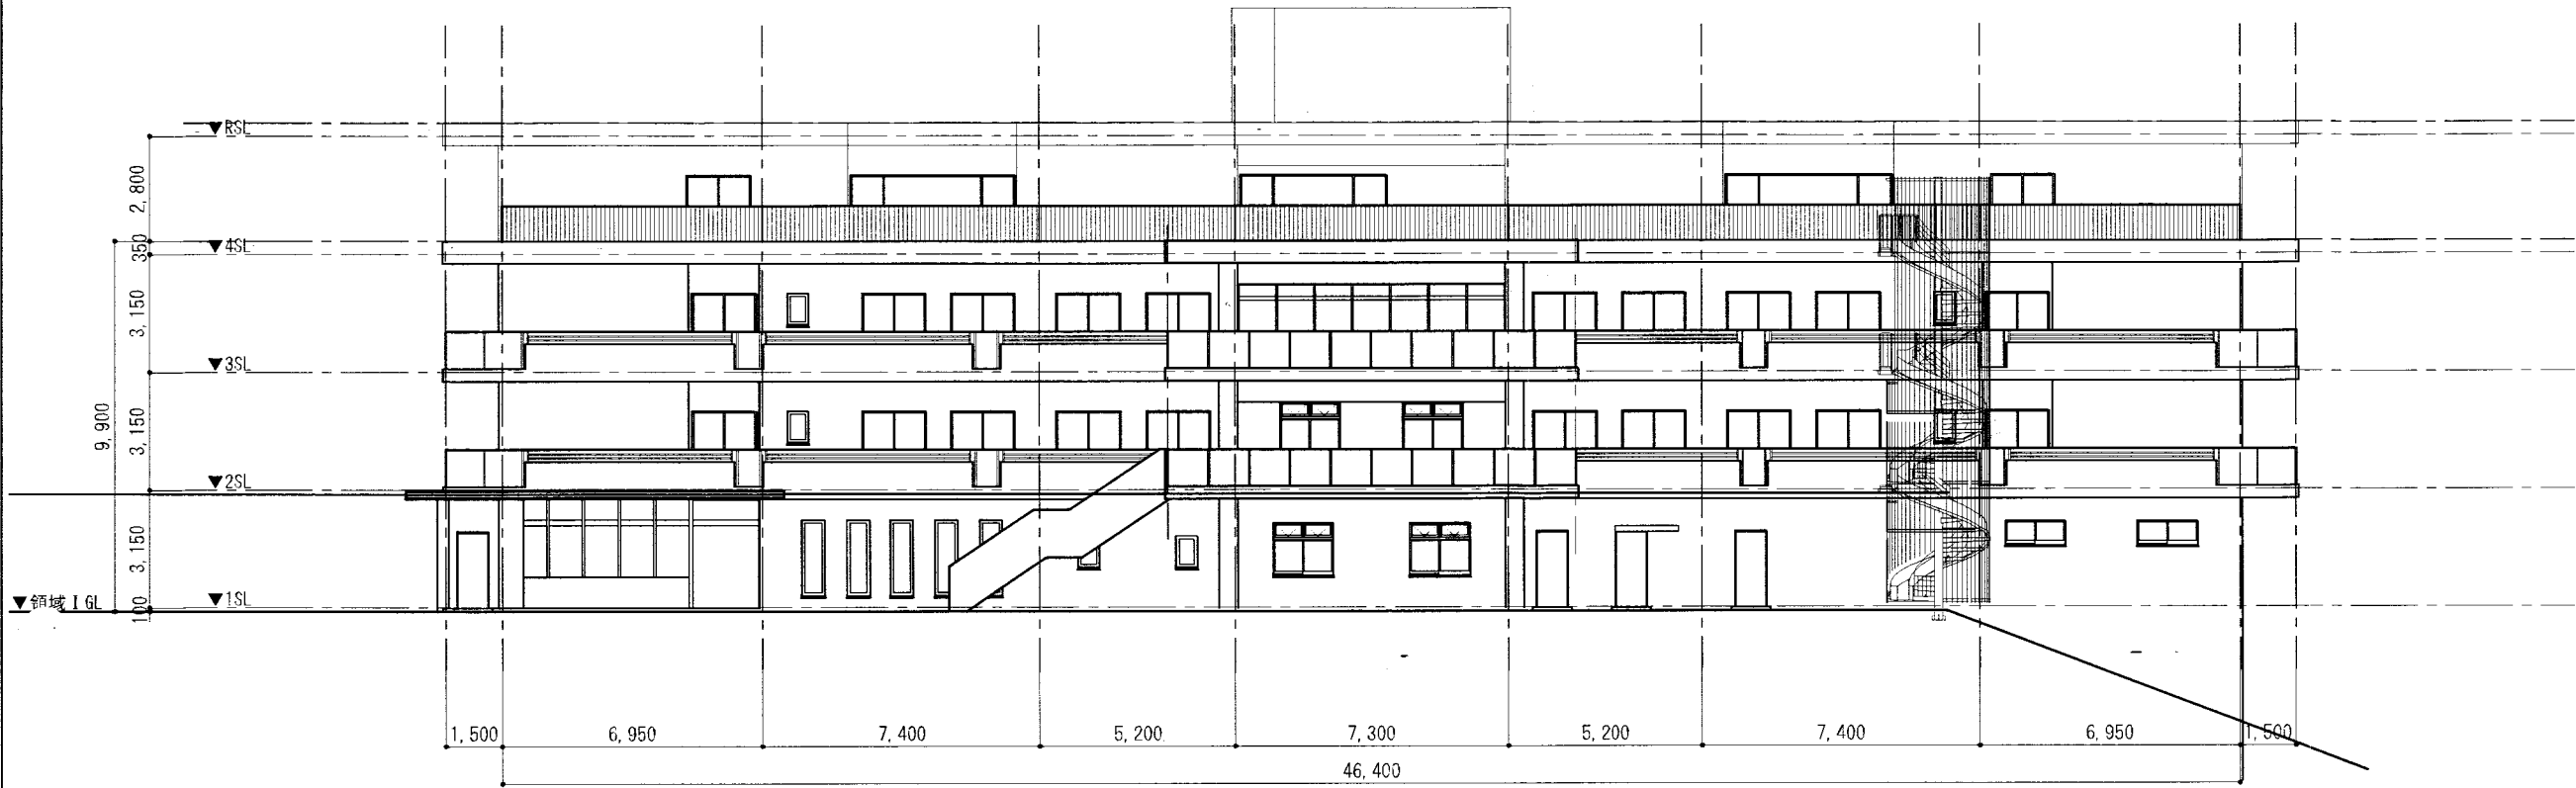

北面立面図

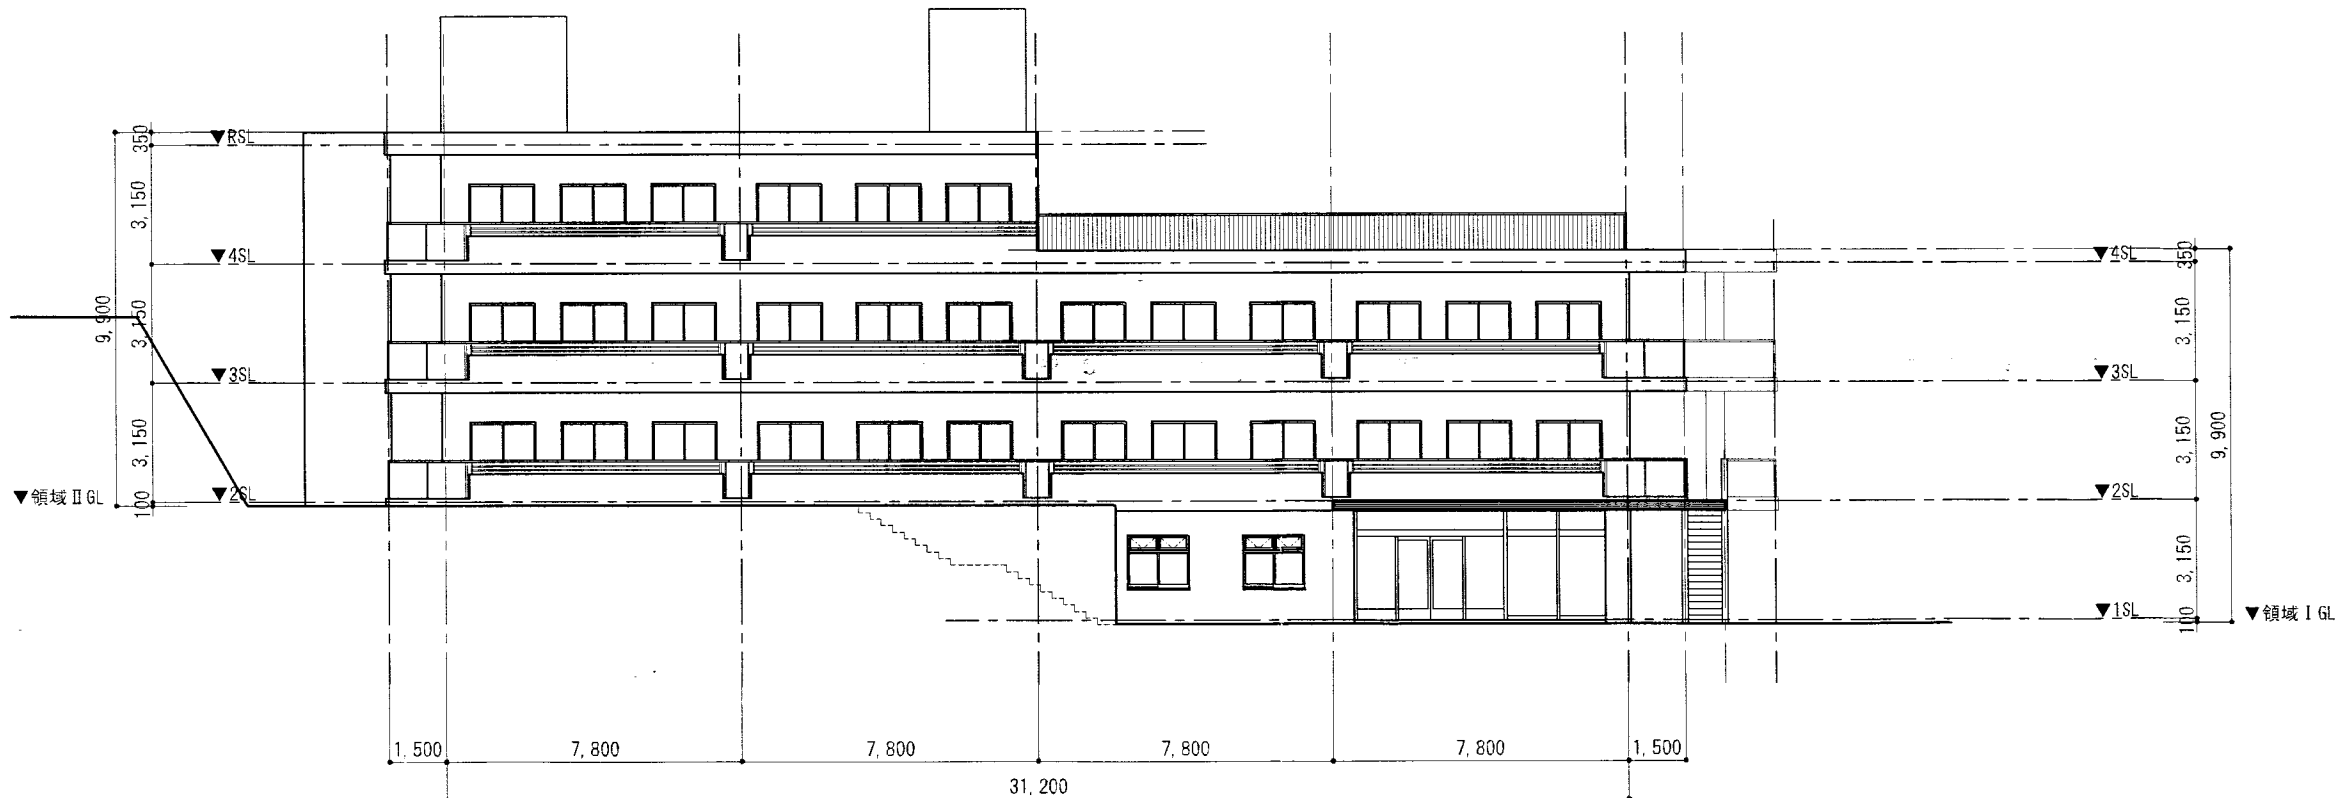


東面立面図

NAME OF SHEET 立面図1

SCALE 1/200 Ver.

code date 2013/05/08

DRAWING CHECK SHEET NO.

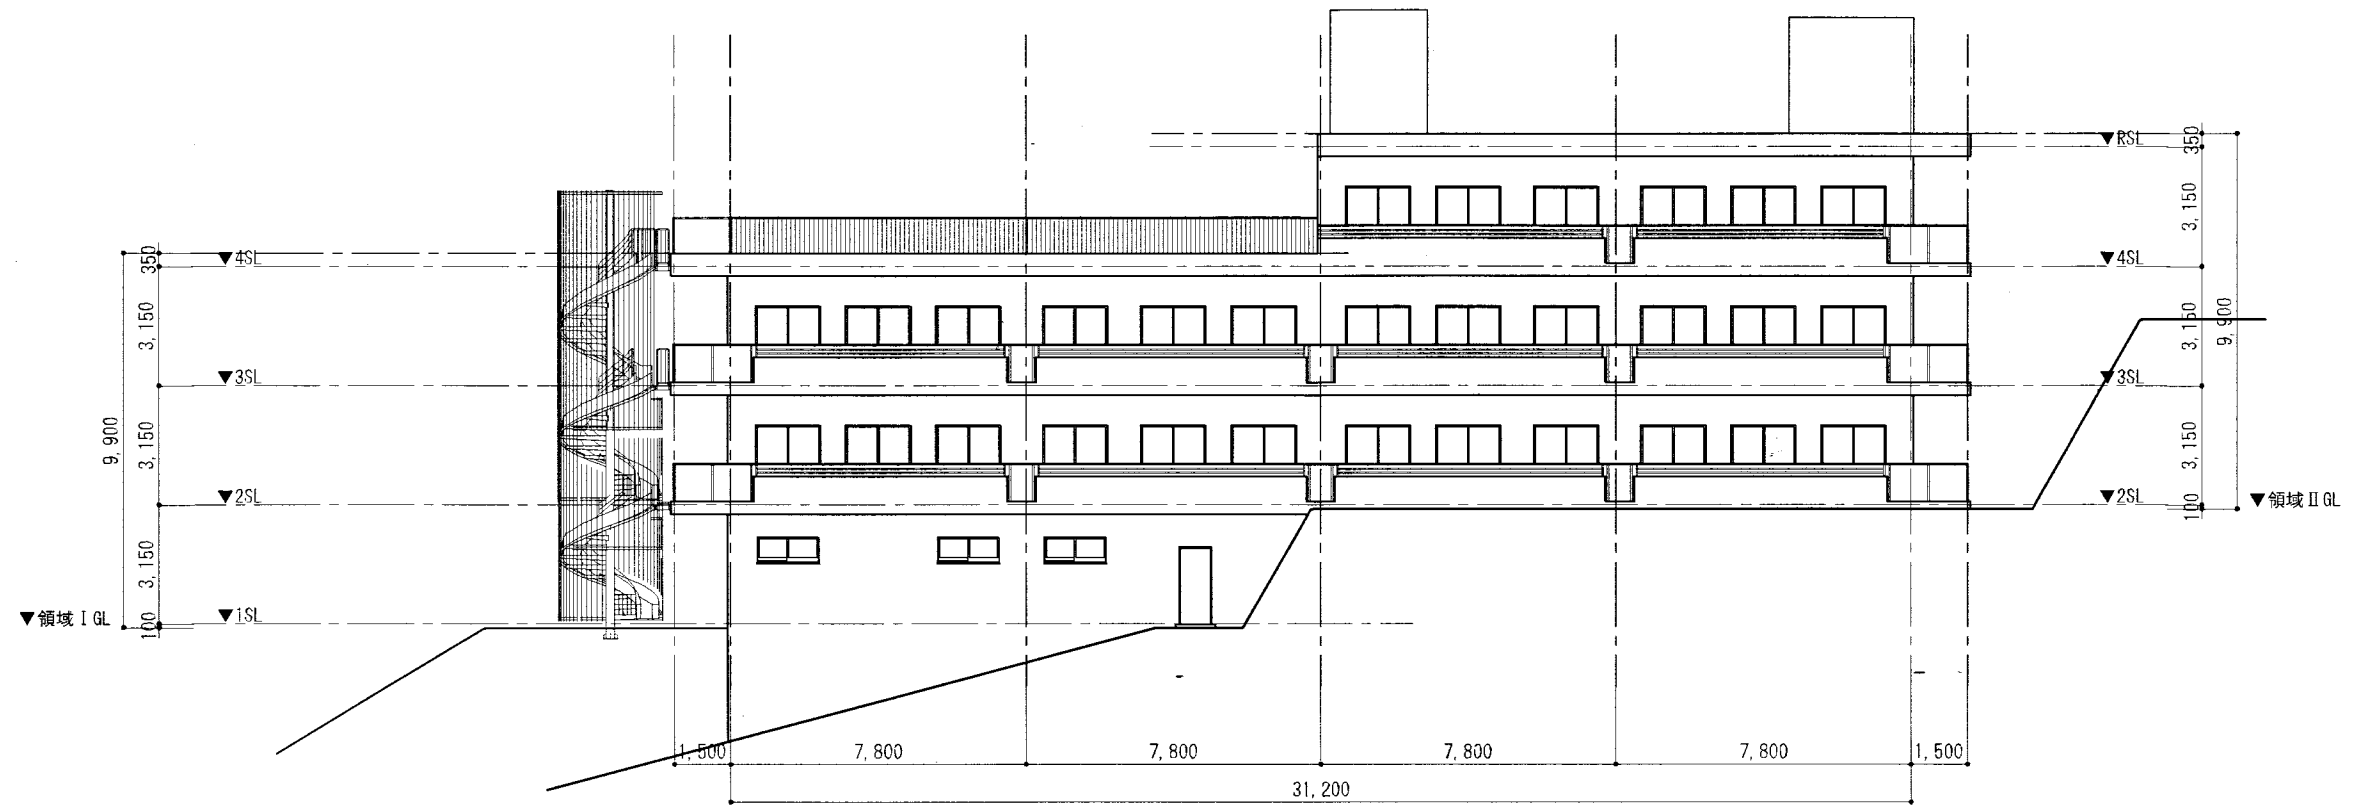

西面立面図



南面立面図

NAME OF SHEET 立面図2

SCALE 1/200 Ver.

code date 2013/05/08

DRAWING CHECK SHEET NO.