
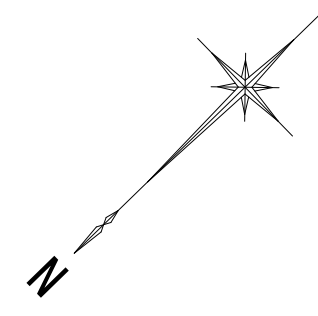


案内図


鎌倉市小町二丁目343番1 (二丁目15-1)

 KAI ARCHITECT OFFICE	1級 第234191号	縮尺	工事名称 ファミリーマート (仮称) 鎌倉二の鳥居店新築工事	図面番号
	岡田 整	2015/ 3/21	図面名称 案内図	A-01

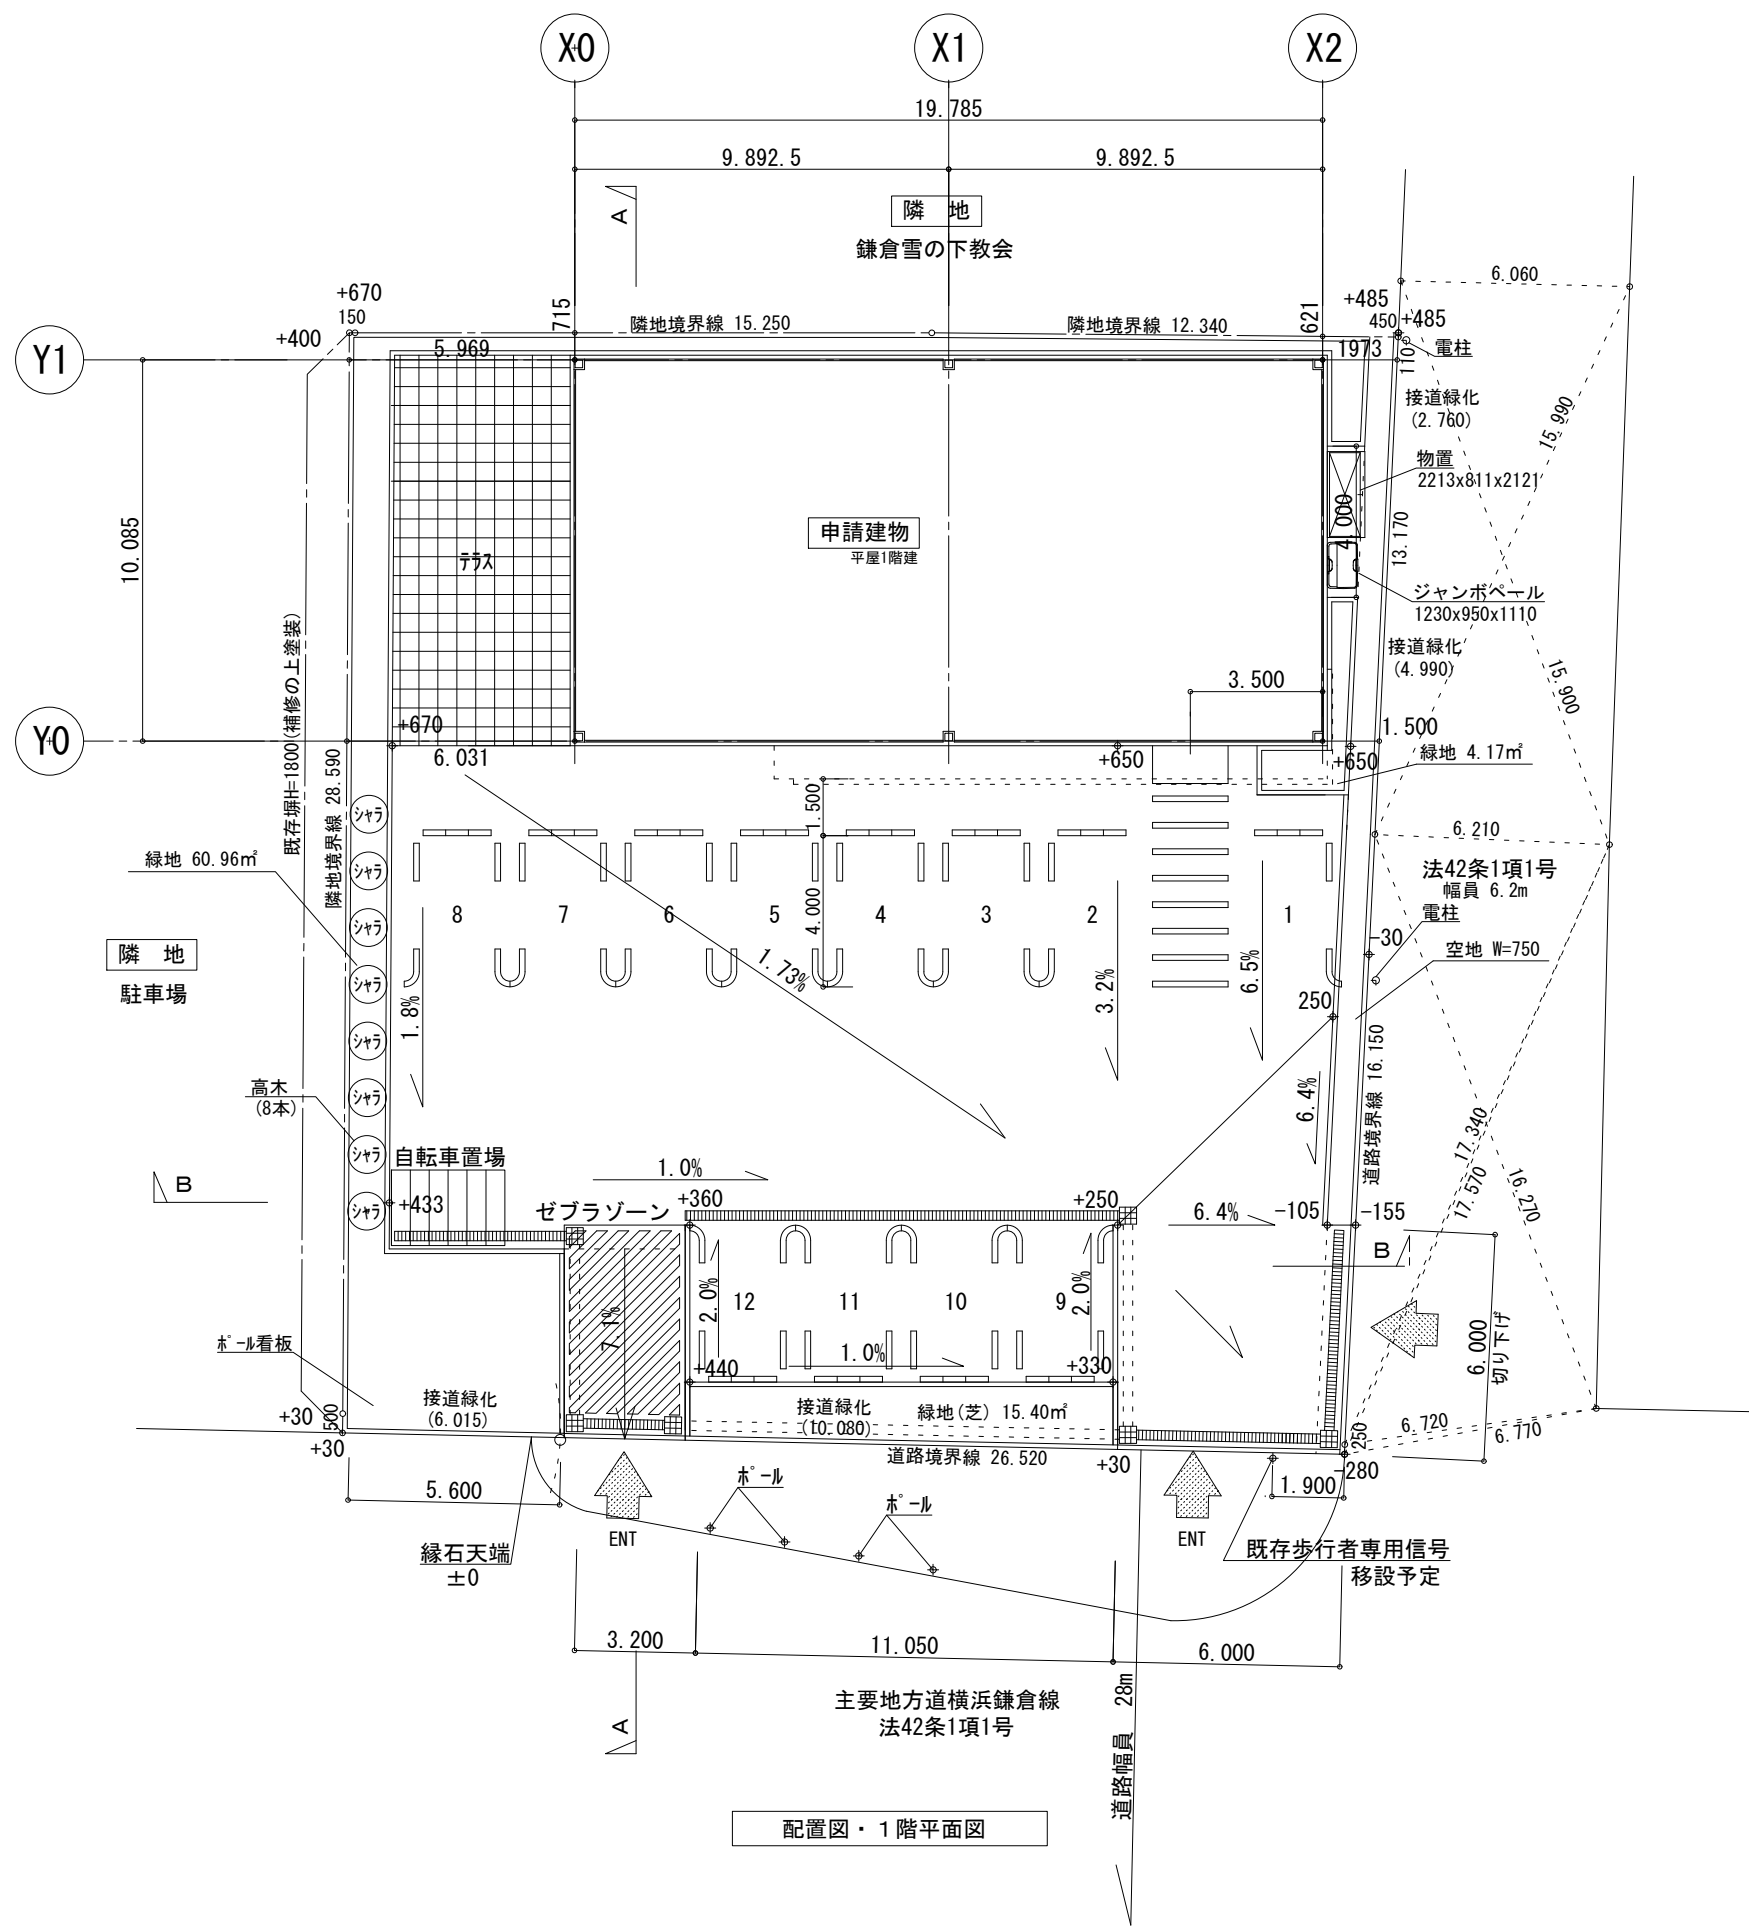


配置図・1階平面図


	店舗
1階床面積	199.53㎡
延床面積	199.53㎡
建築面積	199.53㎡

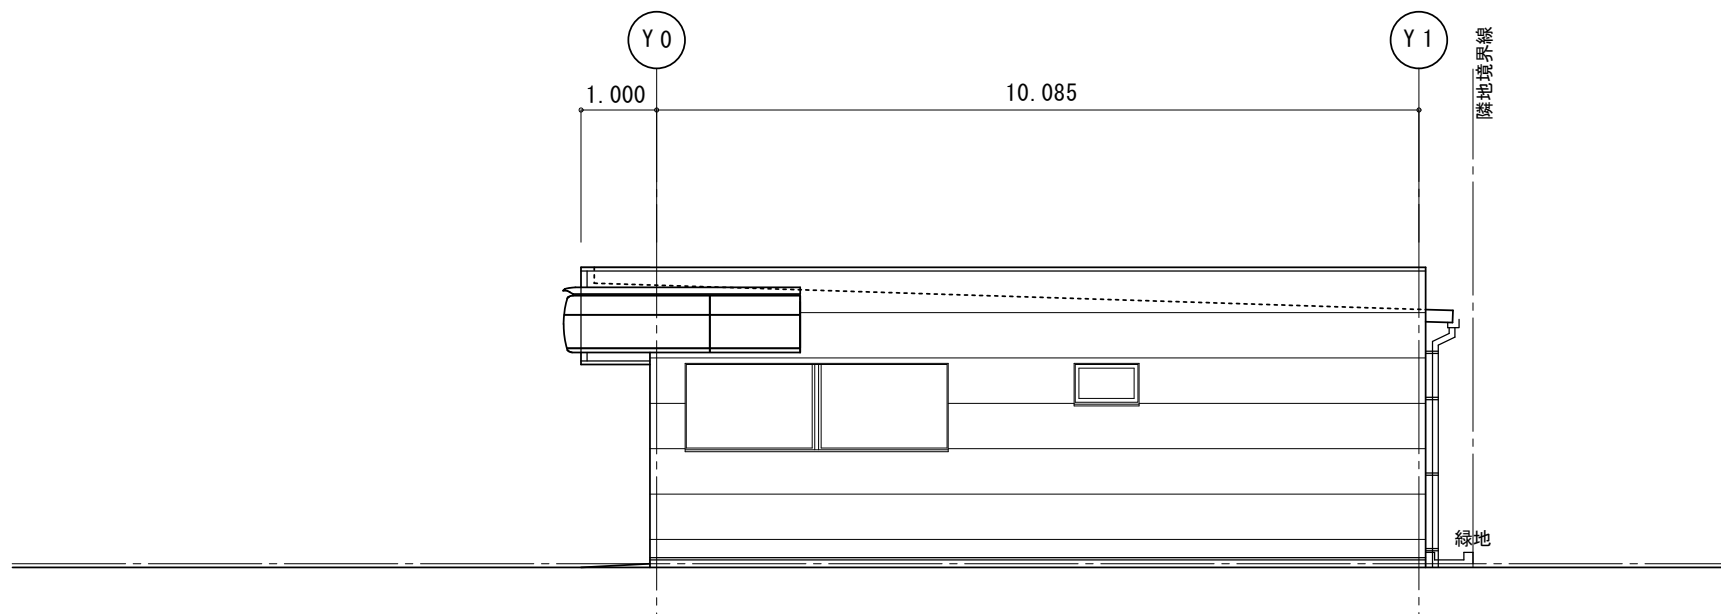


西側立面図 1 : 100

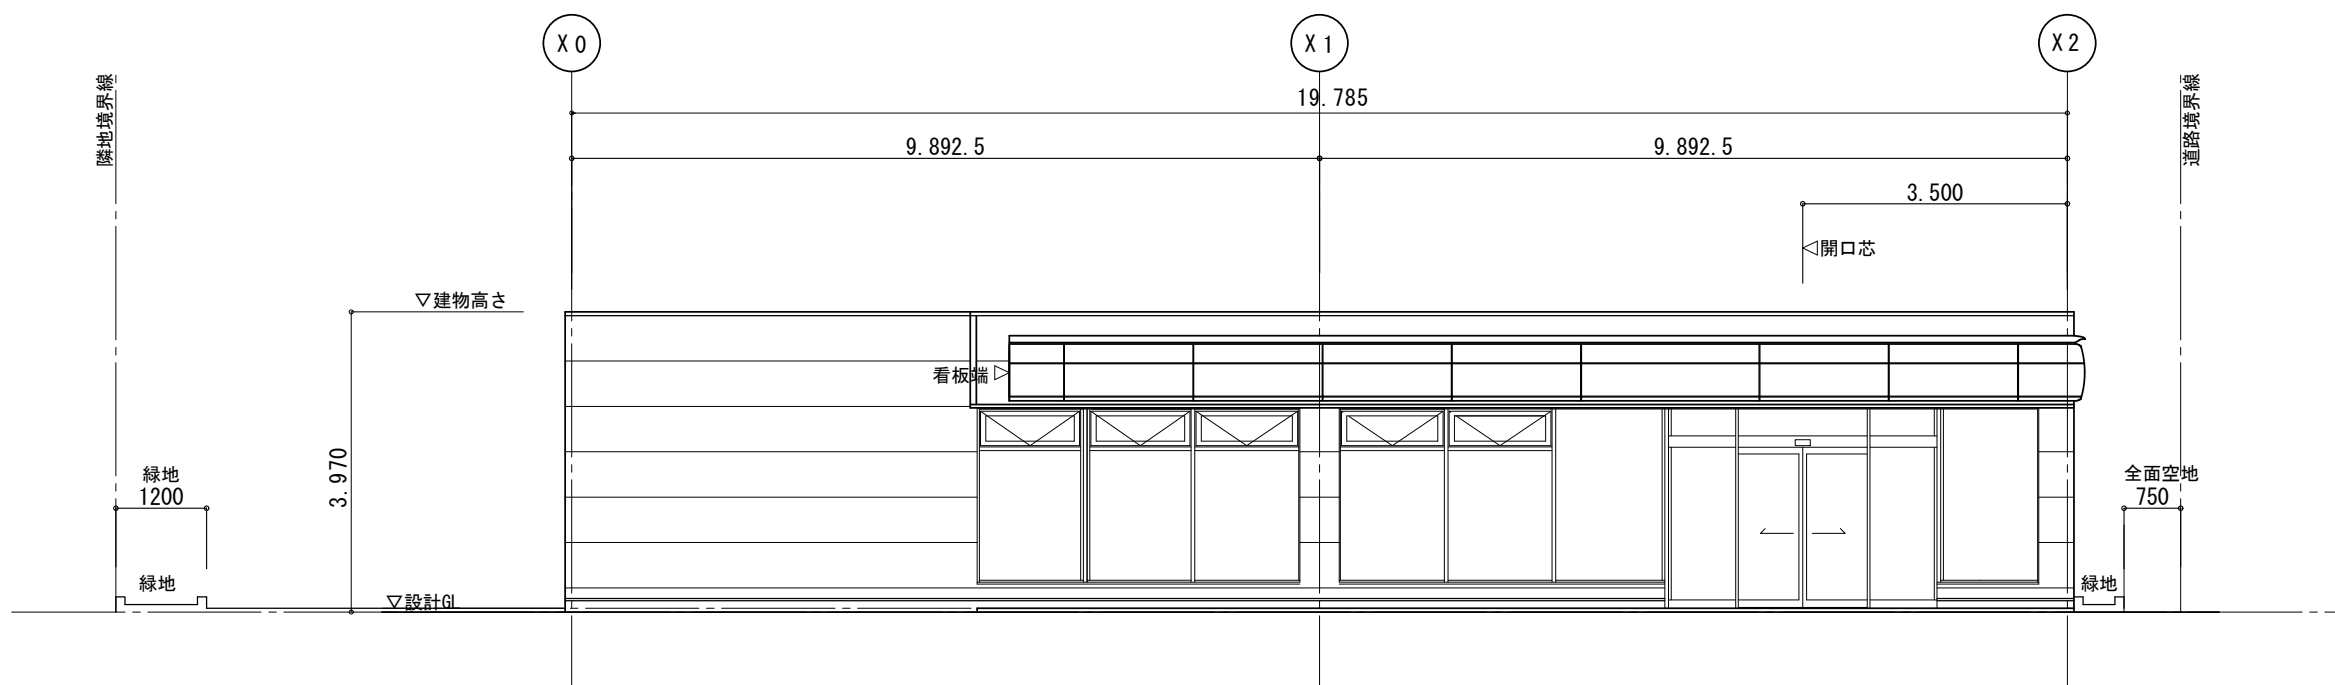



北側立面図 1 : 100

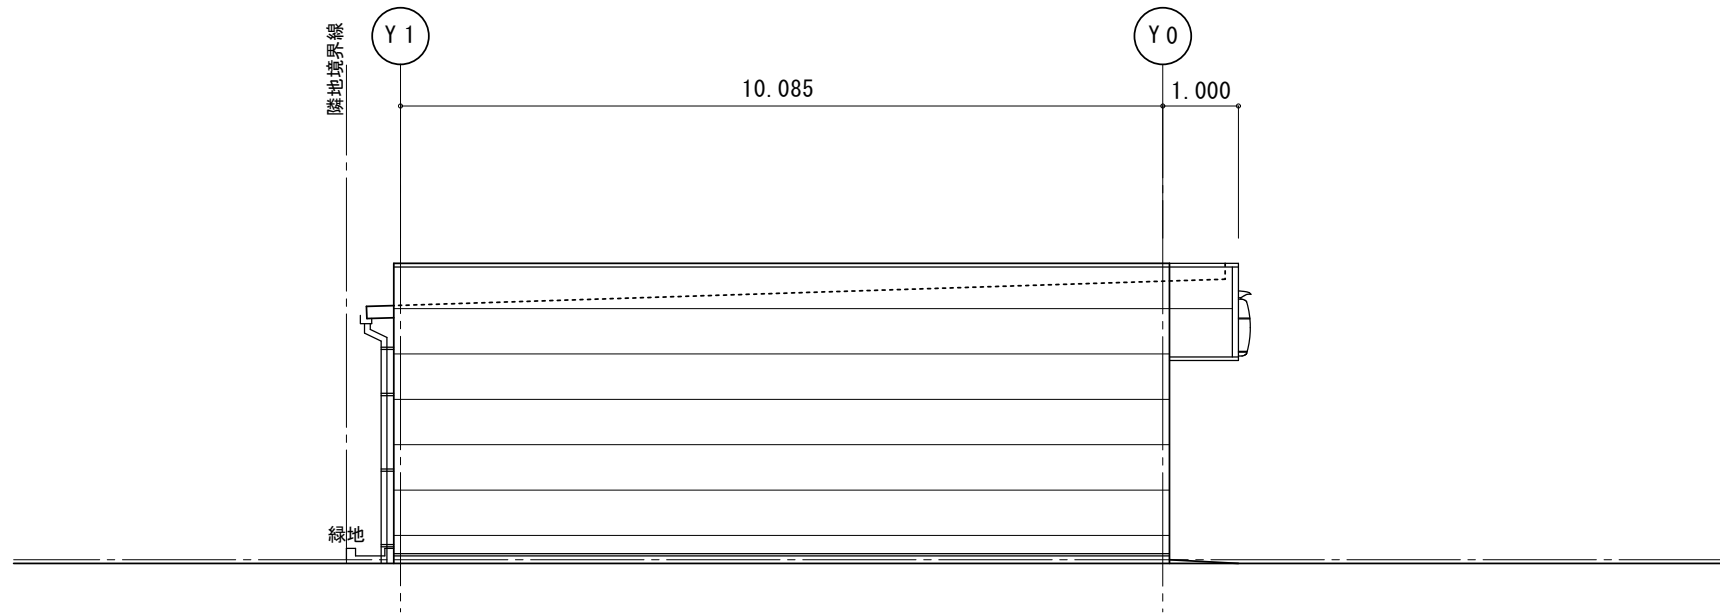


東側立面図 1 : 100

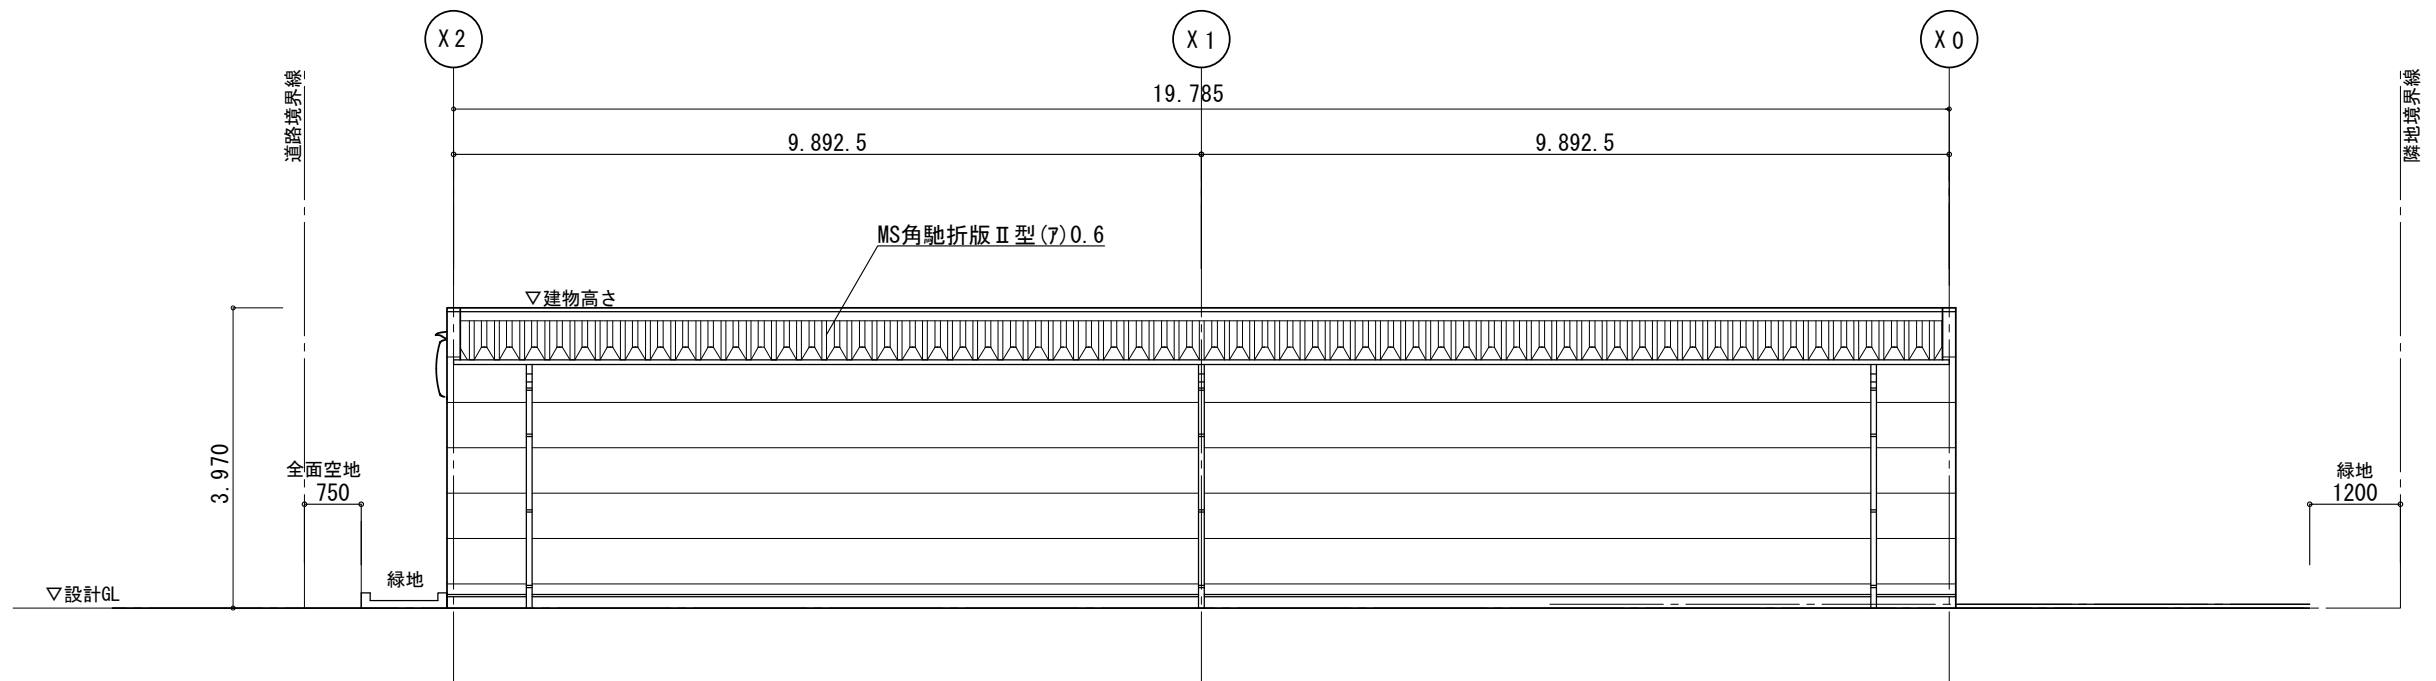


南側立面図 1 : 100

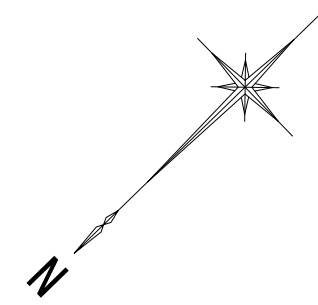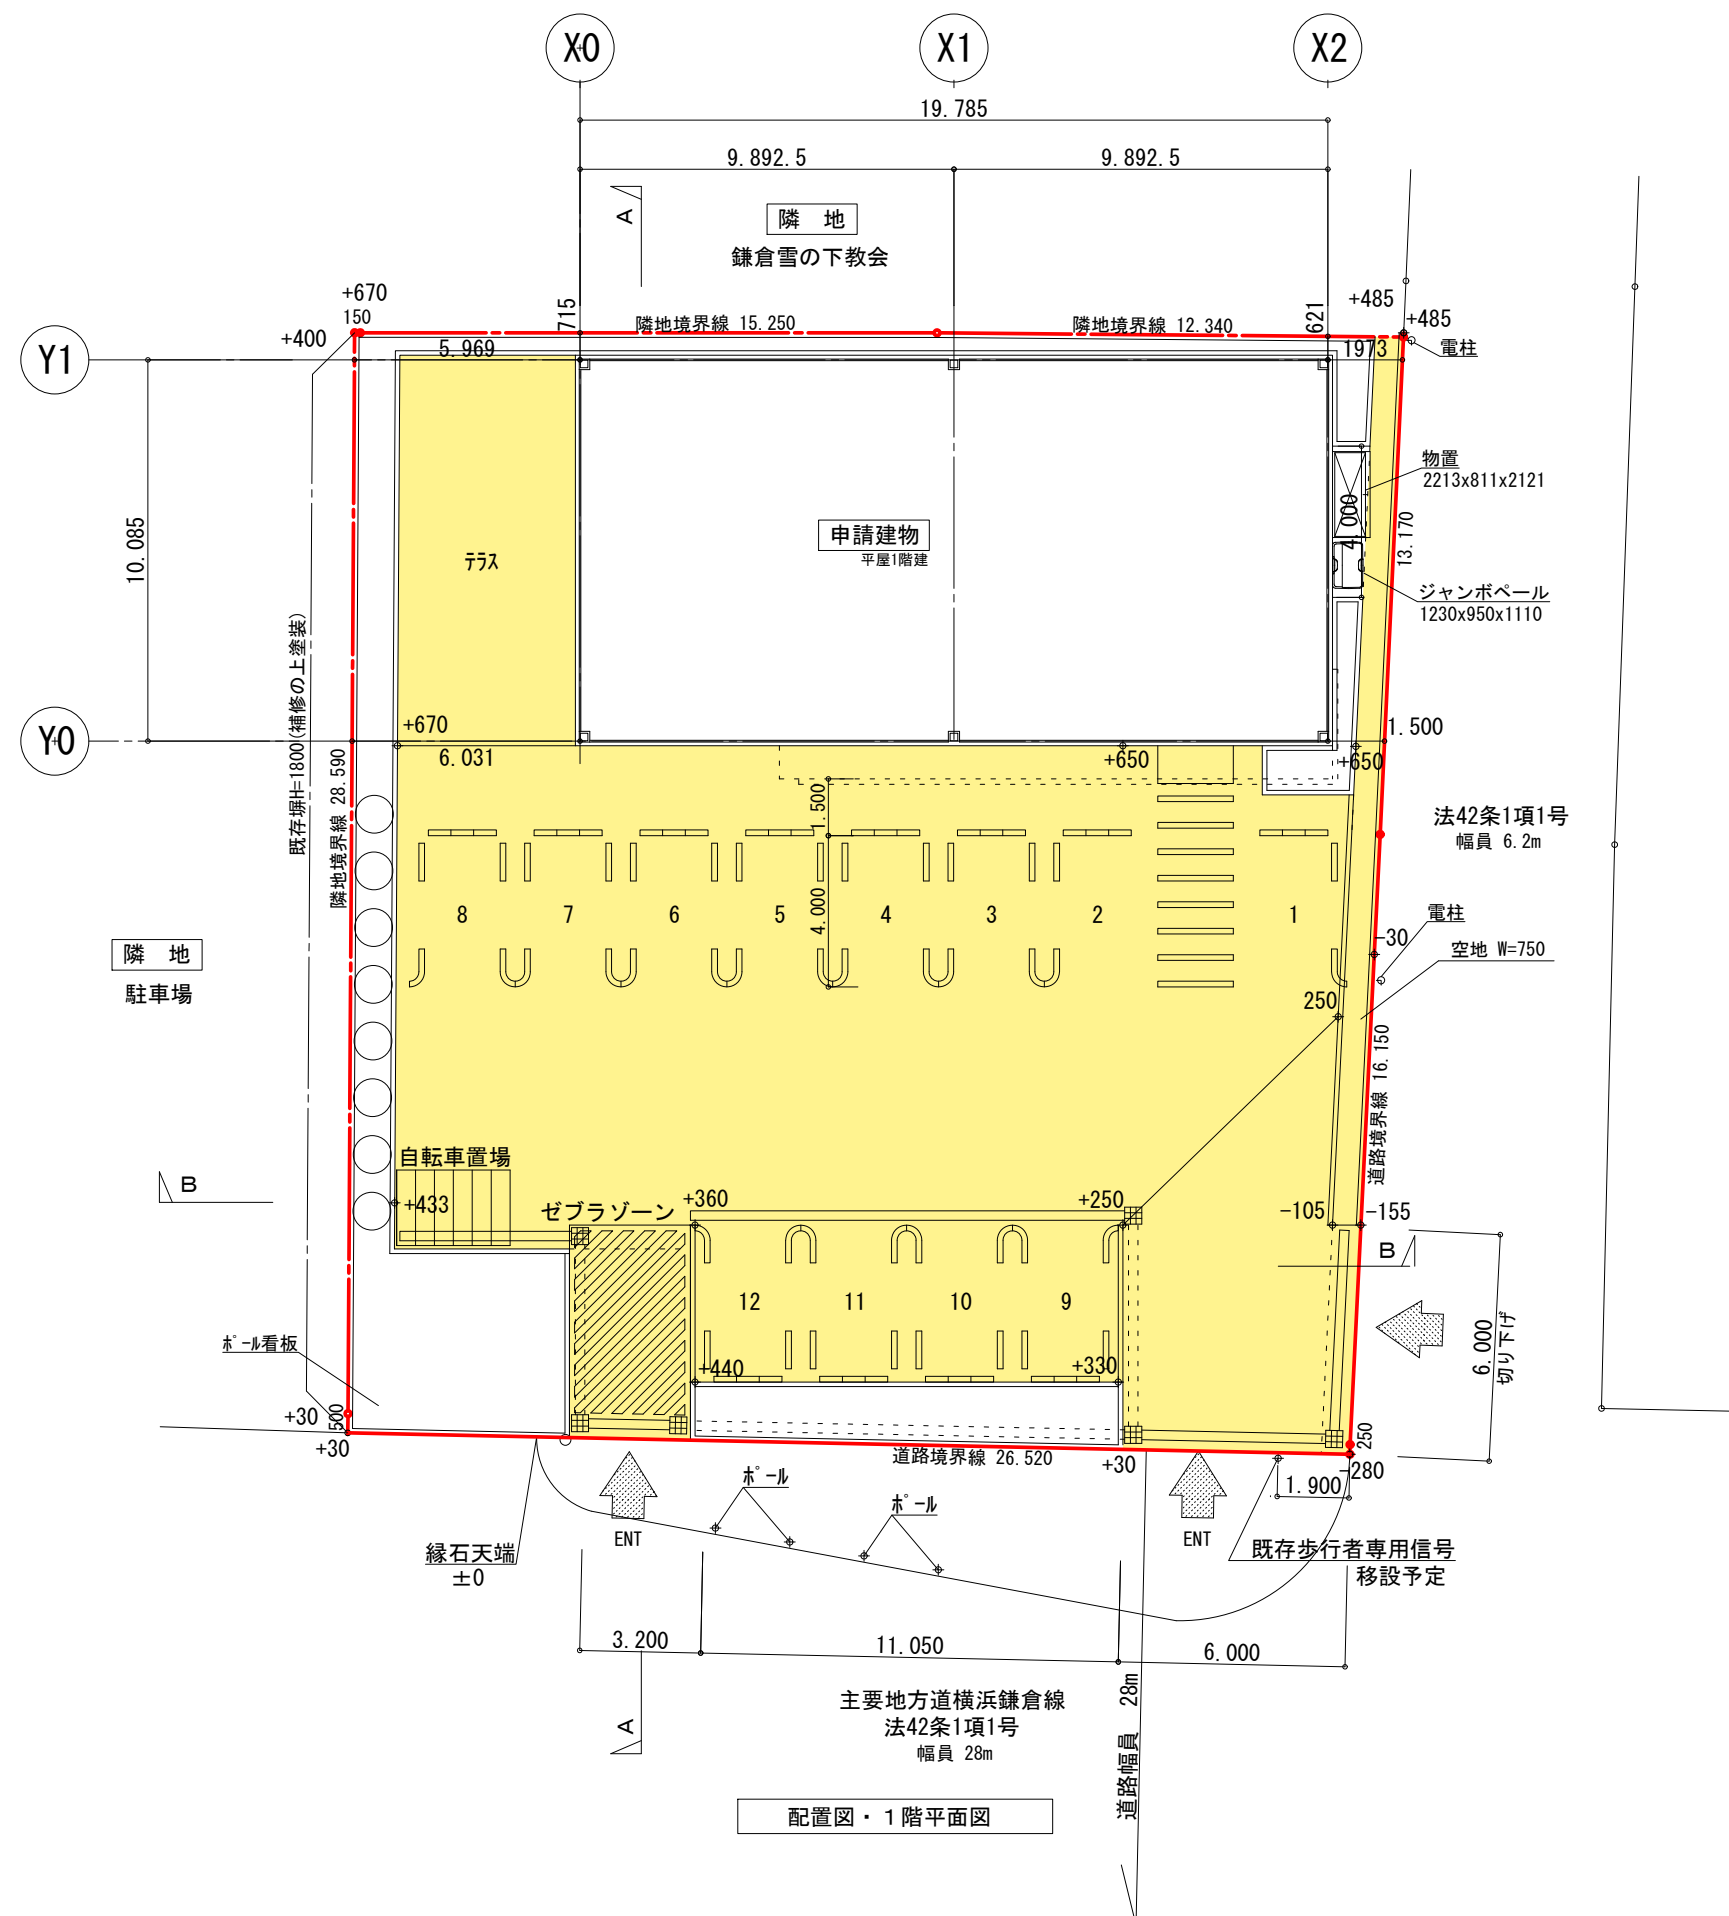

	KAI ARCHITECT OFFICE	1級 第234191号	縮尺	工事名称ファミリーマート (仮称)鎌倉二の鳥居店新築工事 図面名称 造成計画平面図	図面番号 A
		岡田 整	2015/04/01		

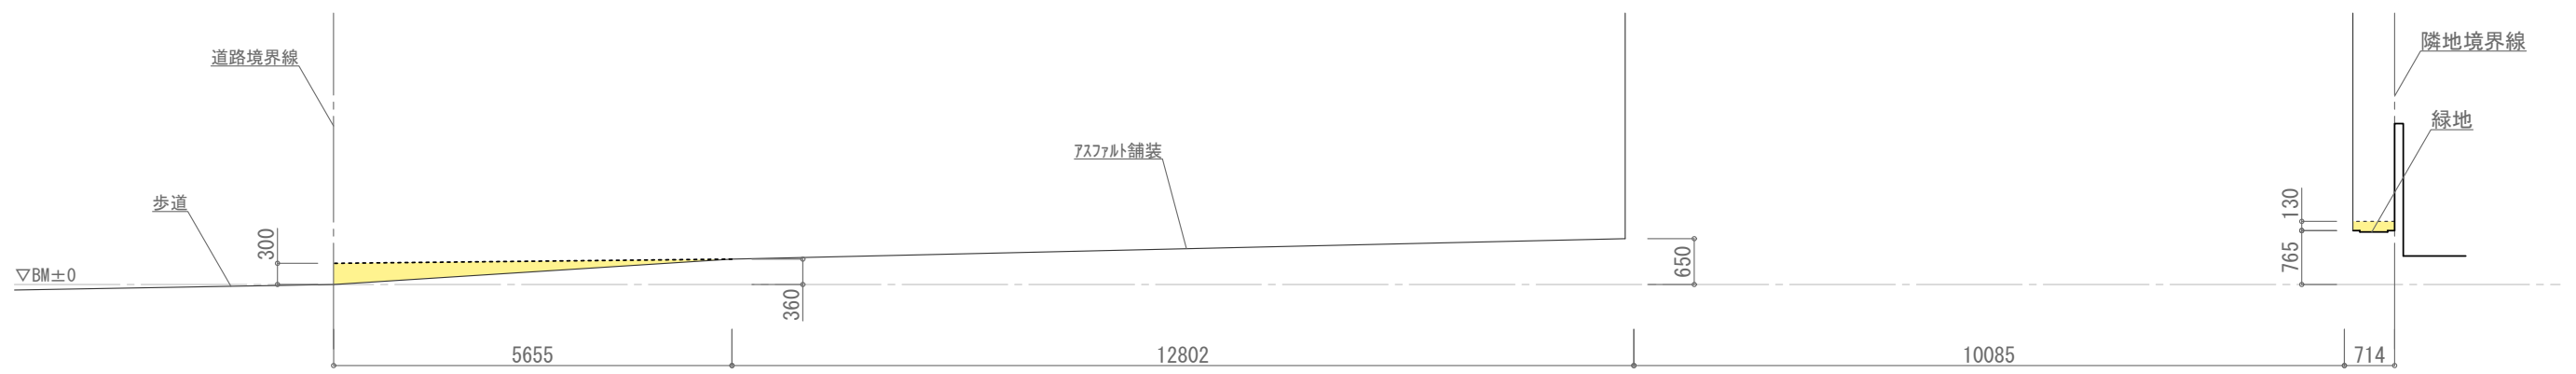

断面図 A-A

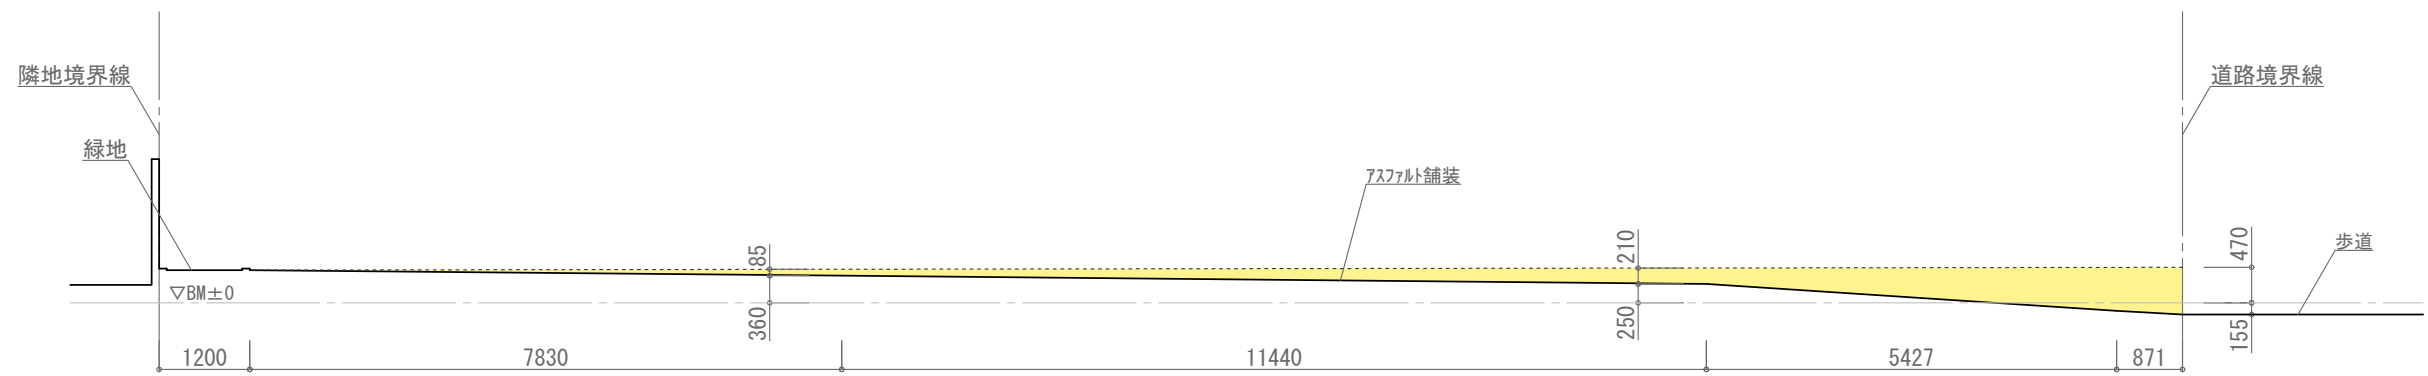

断面図 B-B

切土部分
