

まちづくり条例に基づく報告書

2024 年 10 月 24 日

(あて先) 鎌倉市長



住所 神奈川県平塚市紅谷町 16 番 4 号

報告者 氏名 相模石油株式会社 代表取締役 小泉光哉 印

電話 0463 (22) 0201

[法人その他の団体にあつては、その主たる事務所の
所在地、名称及び代表者氏名を記入してください。]

次のとおり報告します。

該 当 条 文	☐ 第 2 5 条 (大規模土地取引行為) ☐ 第 2 6 条 (大規模開発事業) ☒ 第 3 6 条 (中規模開発事業) ☐ 第 4 8 条 (適用除外) ☐ そ の 他 ()
土地所有者	住所 : XXXXXXXXXX 氏名 : XXXXXXXXXX
土地の所在	鎌倉市岩瀬 1 丁目 444 番 1
面 積	146.90 m ²
報 告 内 容	鎌倉市特定土地利用における手続及び基準等に関する 条例施行規則の第 26 条により、計画図を変更いたしました。  適合しなかったため

(注) 必要に応じて、事業区域案内図、公図の写し、土地の全部事項証明書、土地利用方針図、予定建築物の平面図、立面図（建築物の建築以外を目的とする場合は、造成計画断面図）を添付してください。

N


S : 1/200

総台数 5 台		レイアウト作成者		最終レイアウト作成者		日付 2024/8/16	駐車場名称 ダイレクトパーク 鎌倉岩瀬
		所属長	担当	所属長	担当		
時間貸台数	月極台数		須加野		須加野	縮尺 S:1/200	
5 台	0 台						

N

S : 1/200


＜車室サイズ＞2400×5000

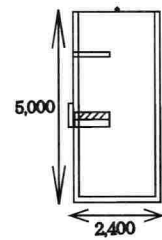

＜所在地＞鎌倉市岩瀬1丁目28番3

＜所在地番＞鎌倉市岩瀬1丁目444番1

＜計画面積＞146.90㎡（実測）

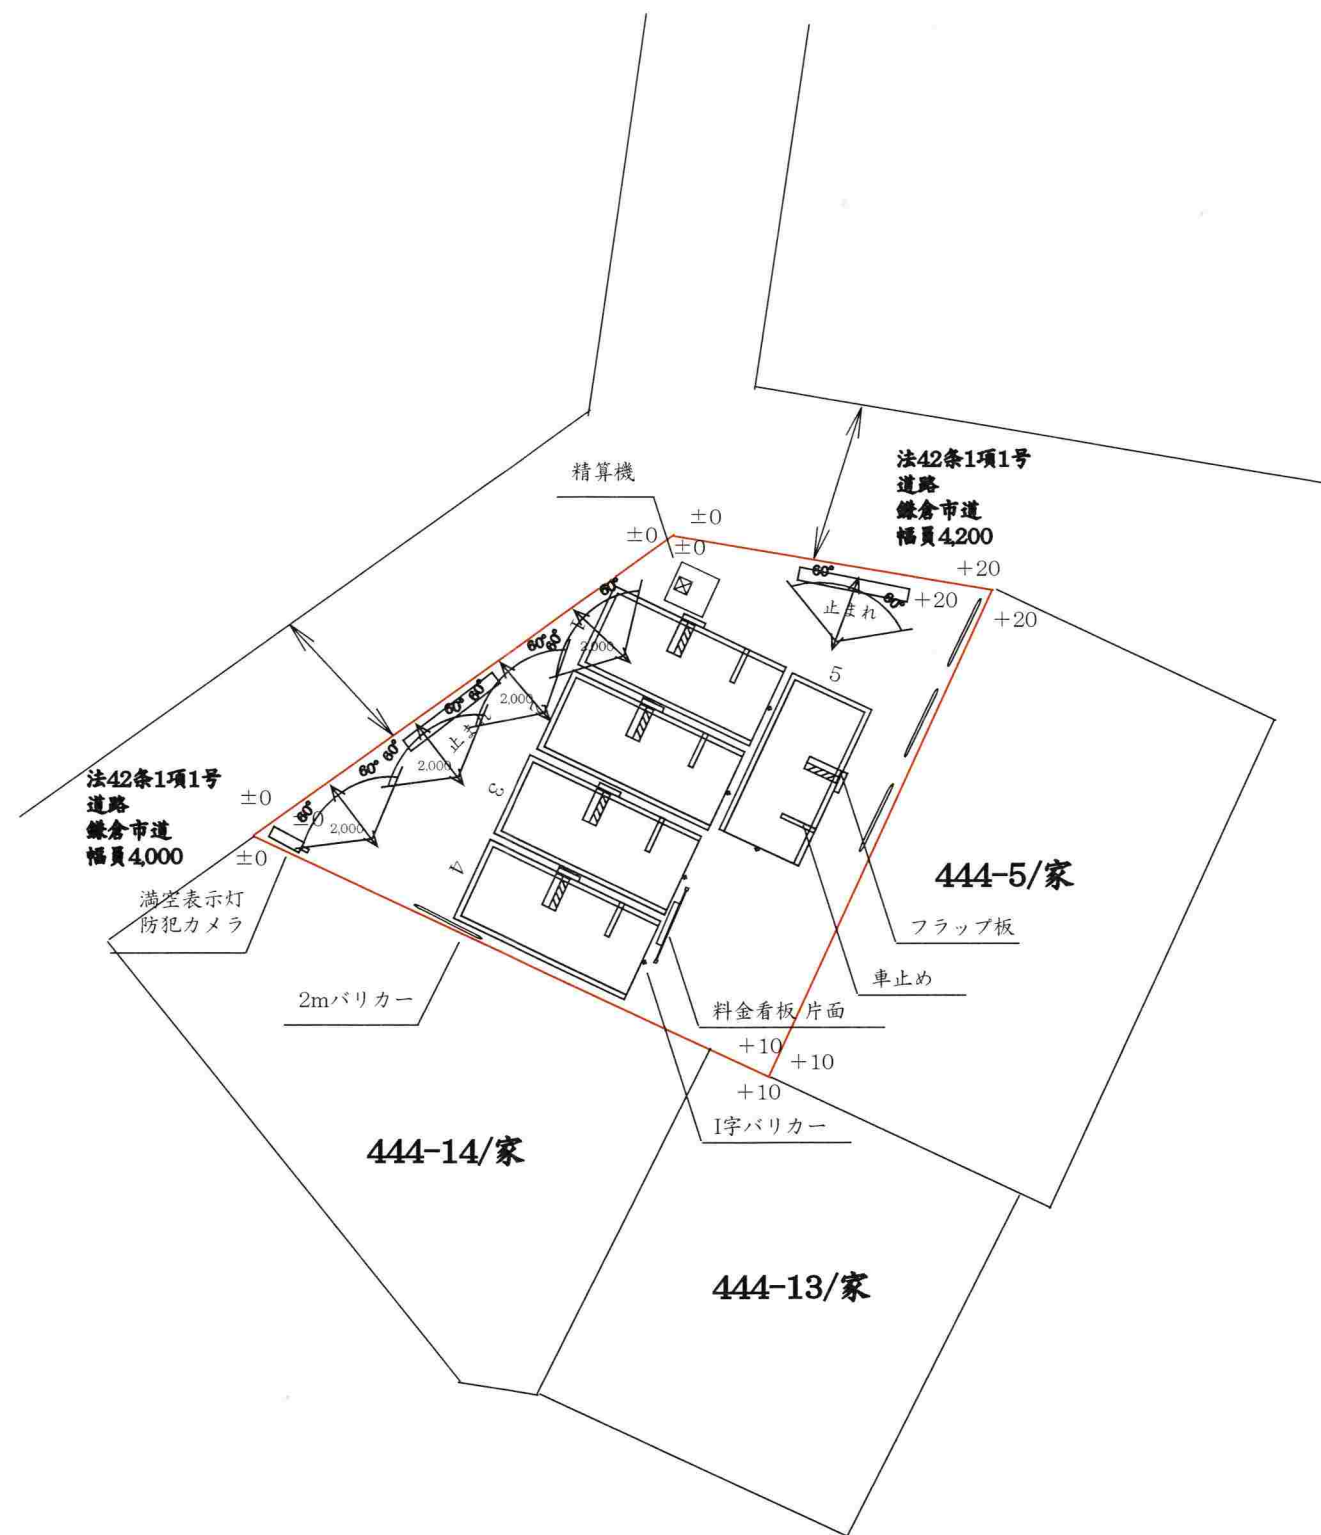

※ラインは全て白色とする。


※造成計画なし

相模石油株式会社 駐車場開発営業部	総台数		5 台		レイアウト作成者		最終レイアウト作成者		日付	駐車場名称 ダイレクトパーク 鎌倉岩瀬
					所属長	担当	所属長	担当	2024/8/16	
	時間貸台数		月極台数			須加野		須加野	縮尺 S:1/200	
	5 台		0 台							



變更圖

＜計画面積＞146.90㎡（実測）

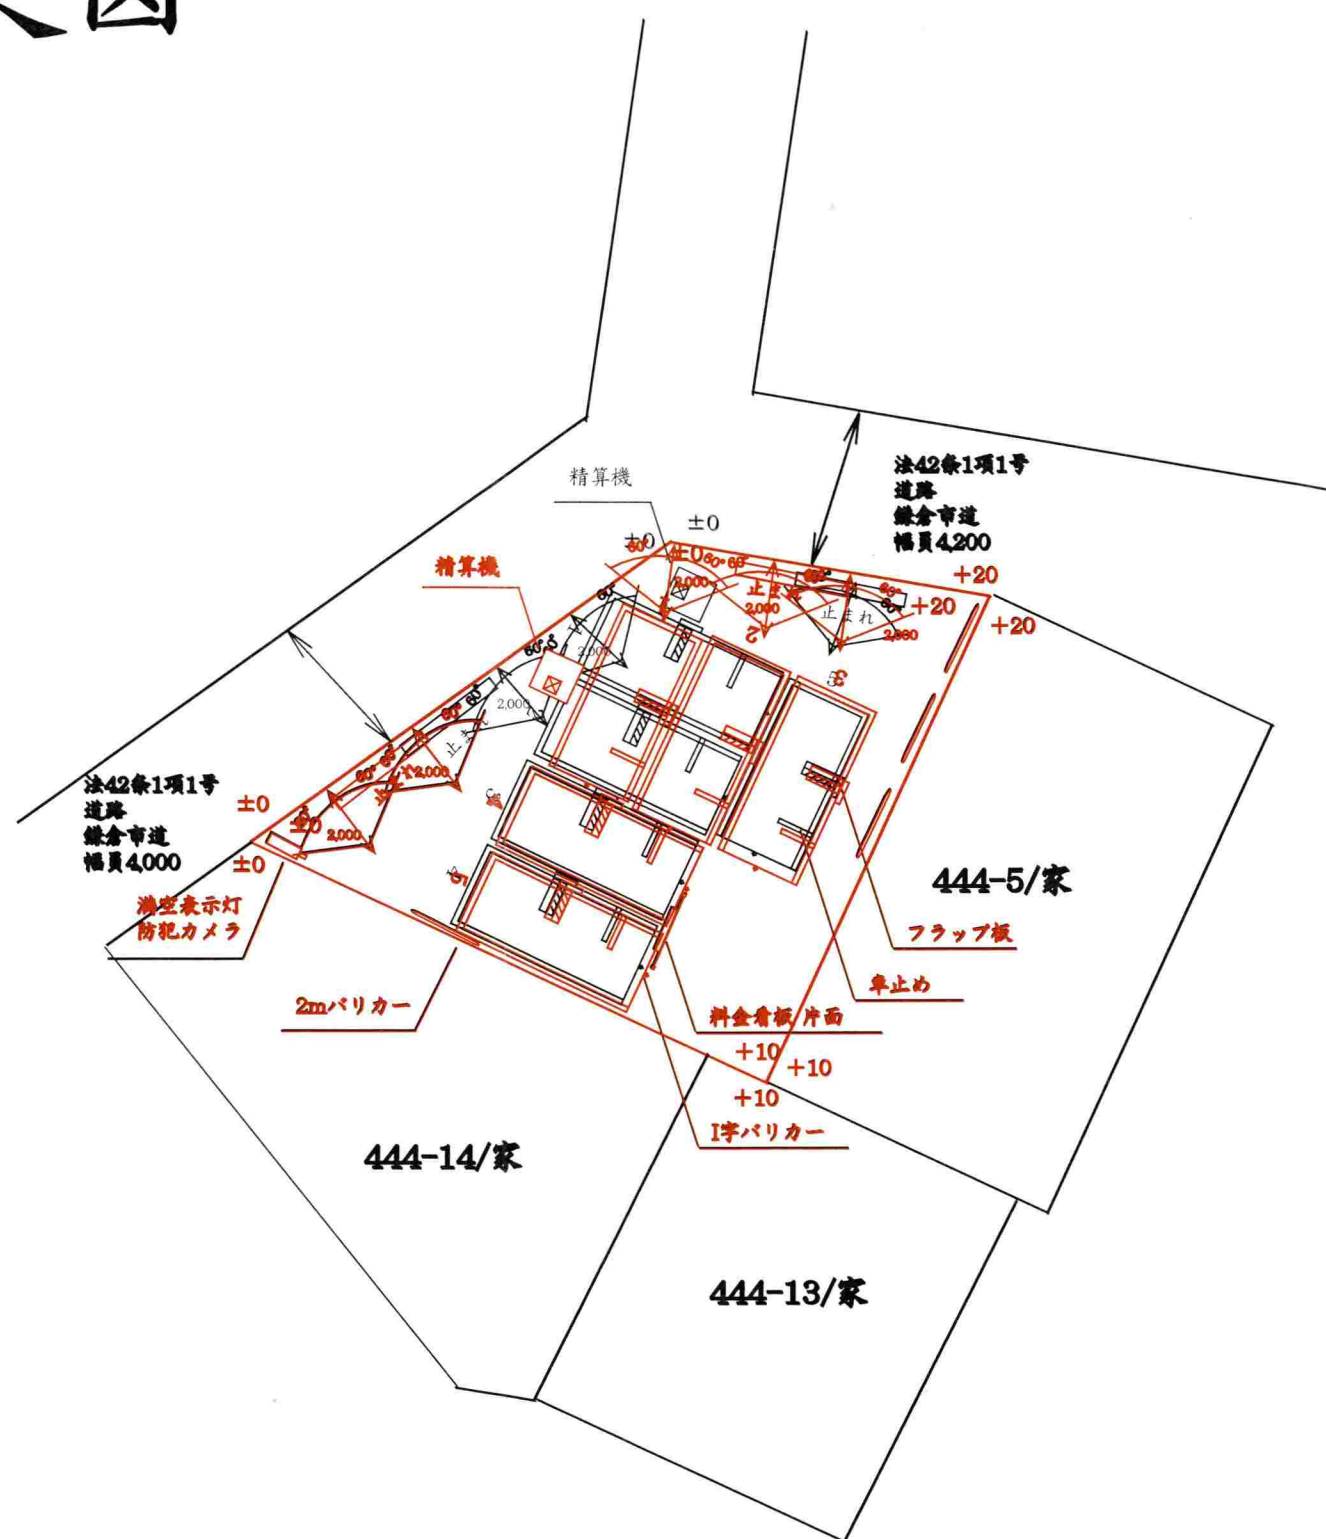

※造成計画なし

相模石油株式会社 駐車場開発営業部	総台数		5 台		レイアウト作成者		最終レイアウト作成者		日付 2024/8/16	駐車場名称 ダイレクトパーク 鎌倉岩瀬
					所属長	担当	所属長	担当		
	時間貸台数 5 台	月極台数 0 台		須加野		須加野	縮尺 S:1/200			