


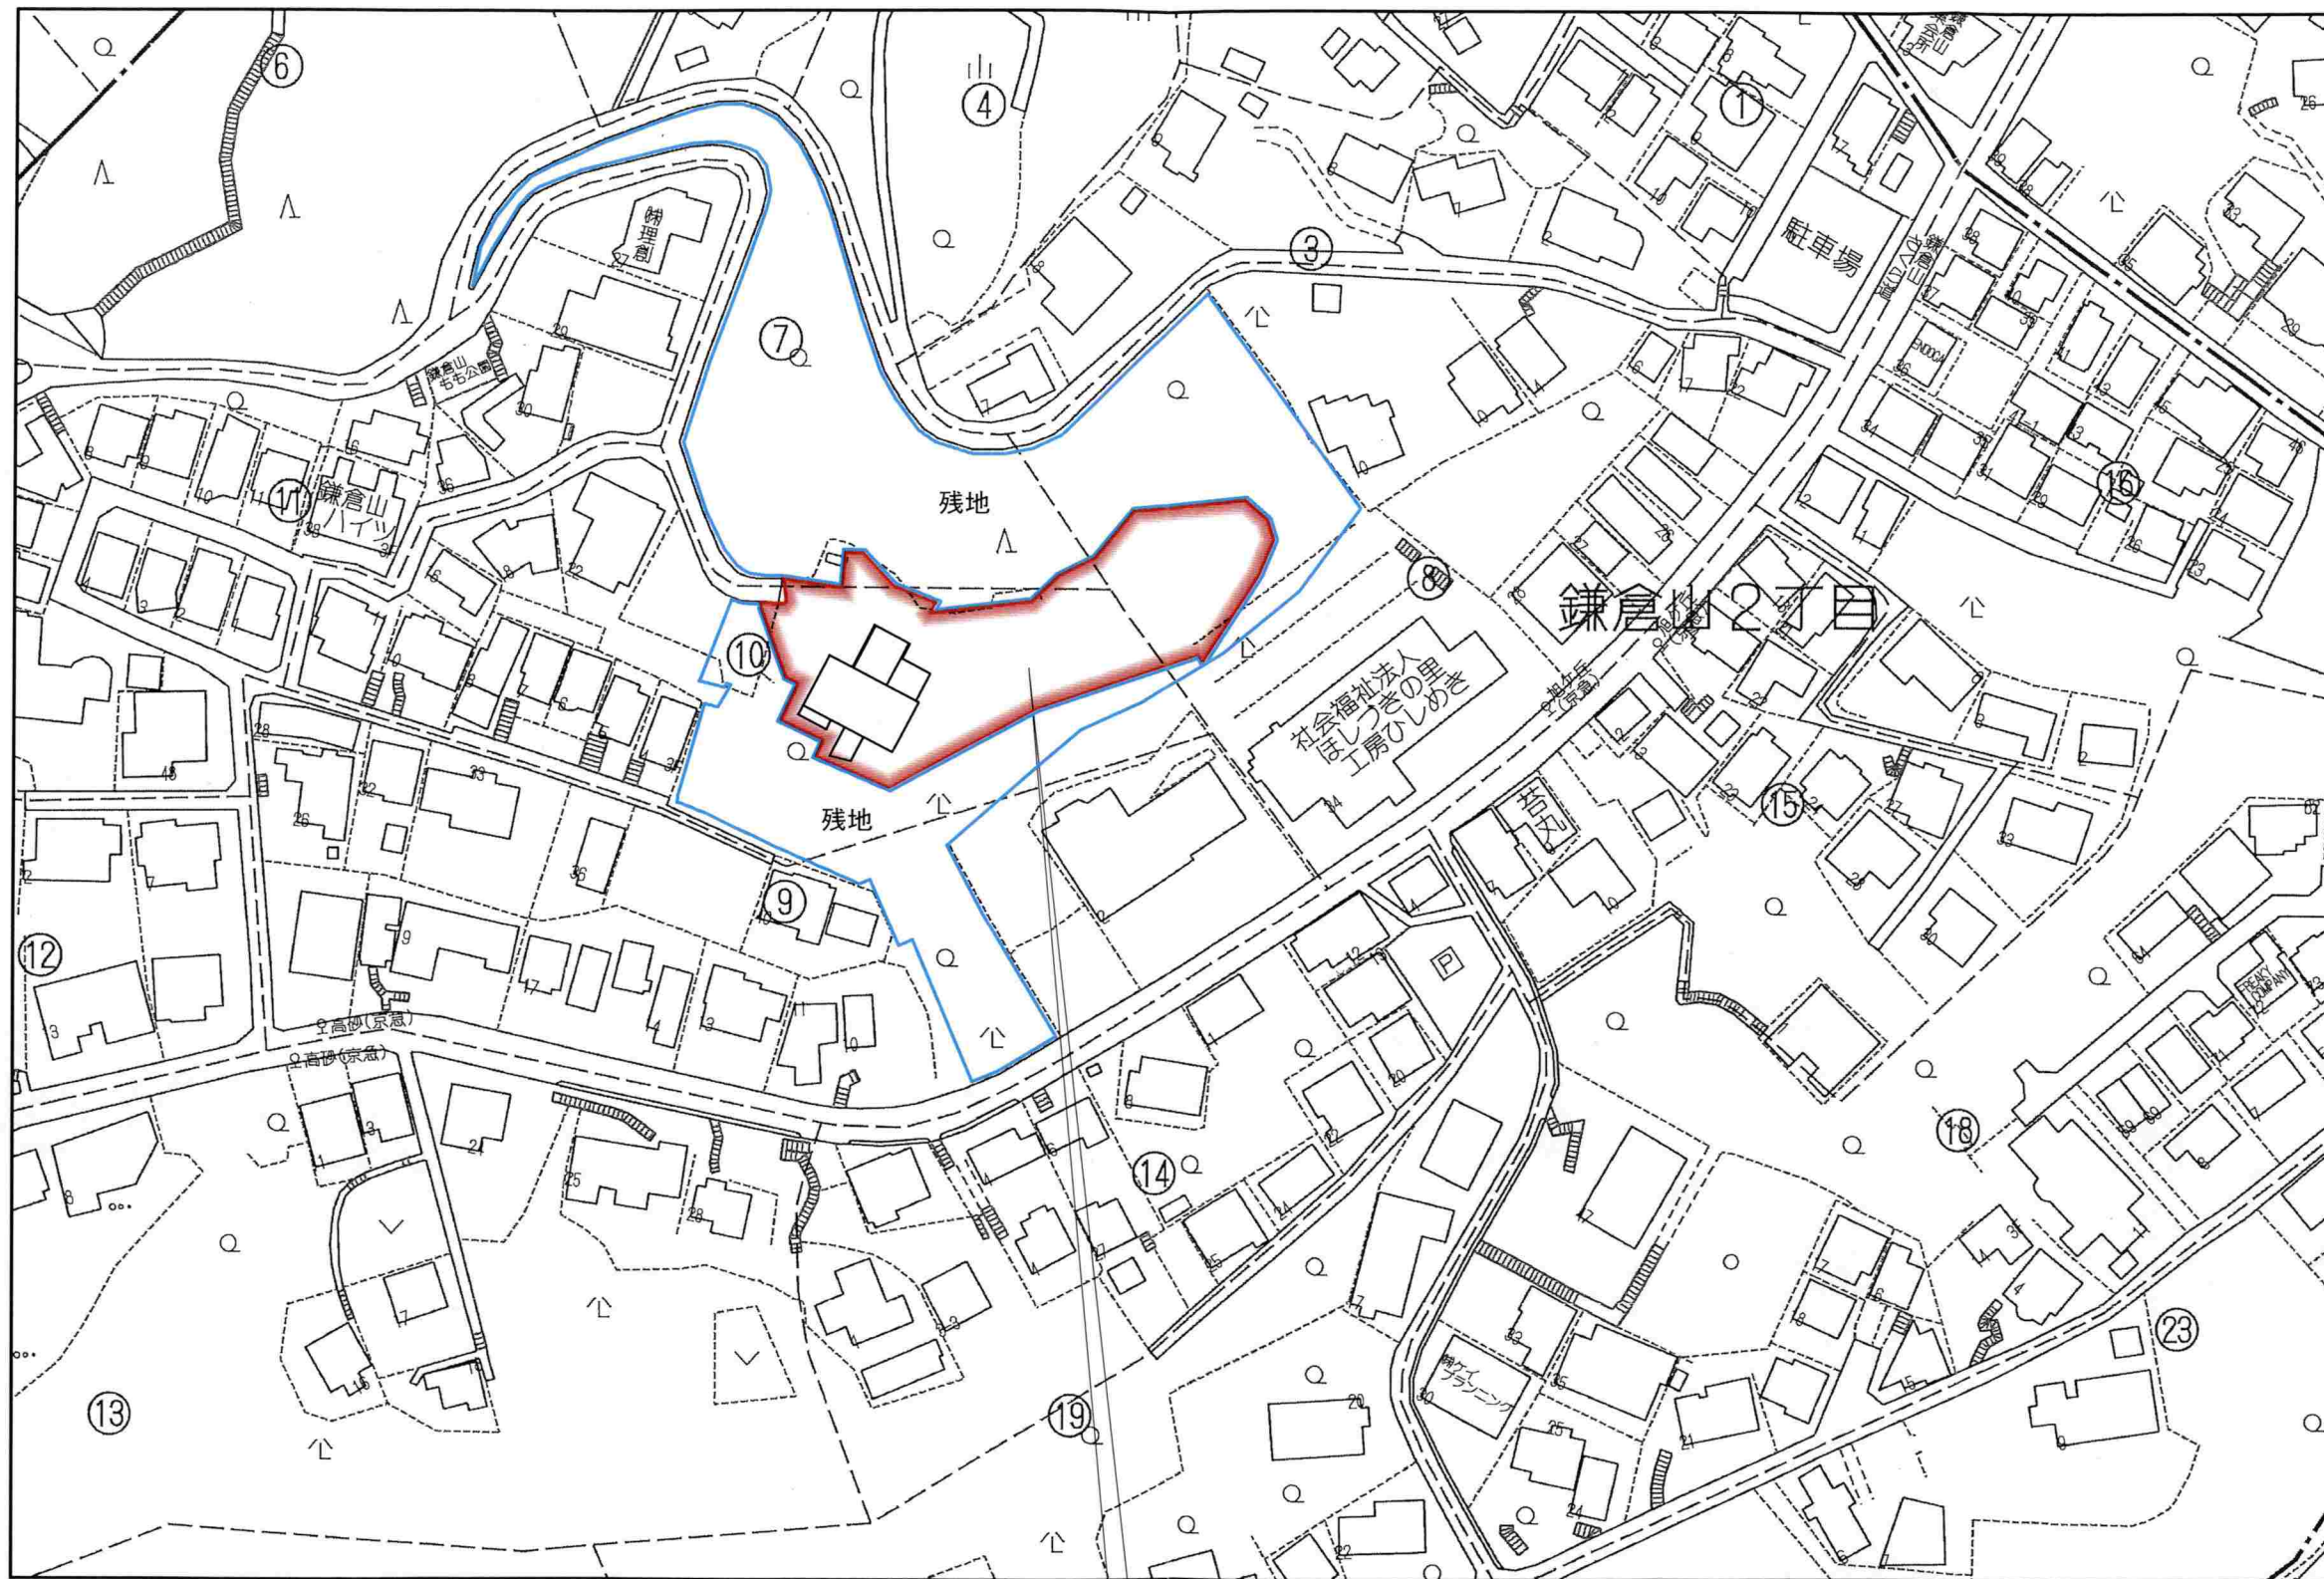


申請地：鎌倉市鎌倉山二丁目1223番1ほか12筆の各一部

凡 例	
	事業区域
	残 地

PROJECT TITLE (仮称)鎌倉山二丁目計画	開発設計 <i>Speed</i> 宅地開発設計・宅地造成設計・開発許認可	MANAGER 逸 見	DESIGNER	DRAWN BY 渡 辺	DRAWING TITLE 案内図	SHEET No. 001
事業主	株式会社 P A U L O S [パウロ] 〒253-0041 神奈川県茅ヶ崎市茅ヶ崎1丁目3番36号 T E L 0467-84-0856(代) F A X 0467-89-3893	特記事項	SCALE 1/1500 2024/04/02		設計者 渡 辺 徹	

土地利用面積表

	面積	割合	備考
宅地	2880.86㎡	99.75%	
道路	7.30㎡	0.25%	
合計	2888.16㎡	100.00%	

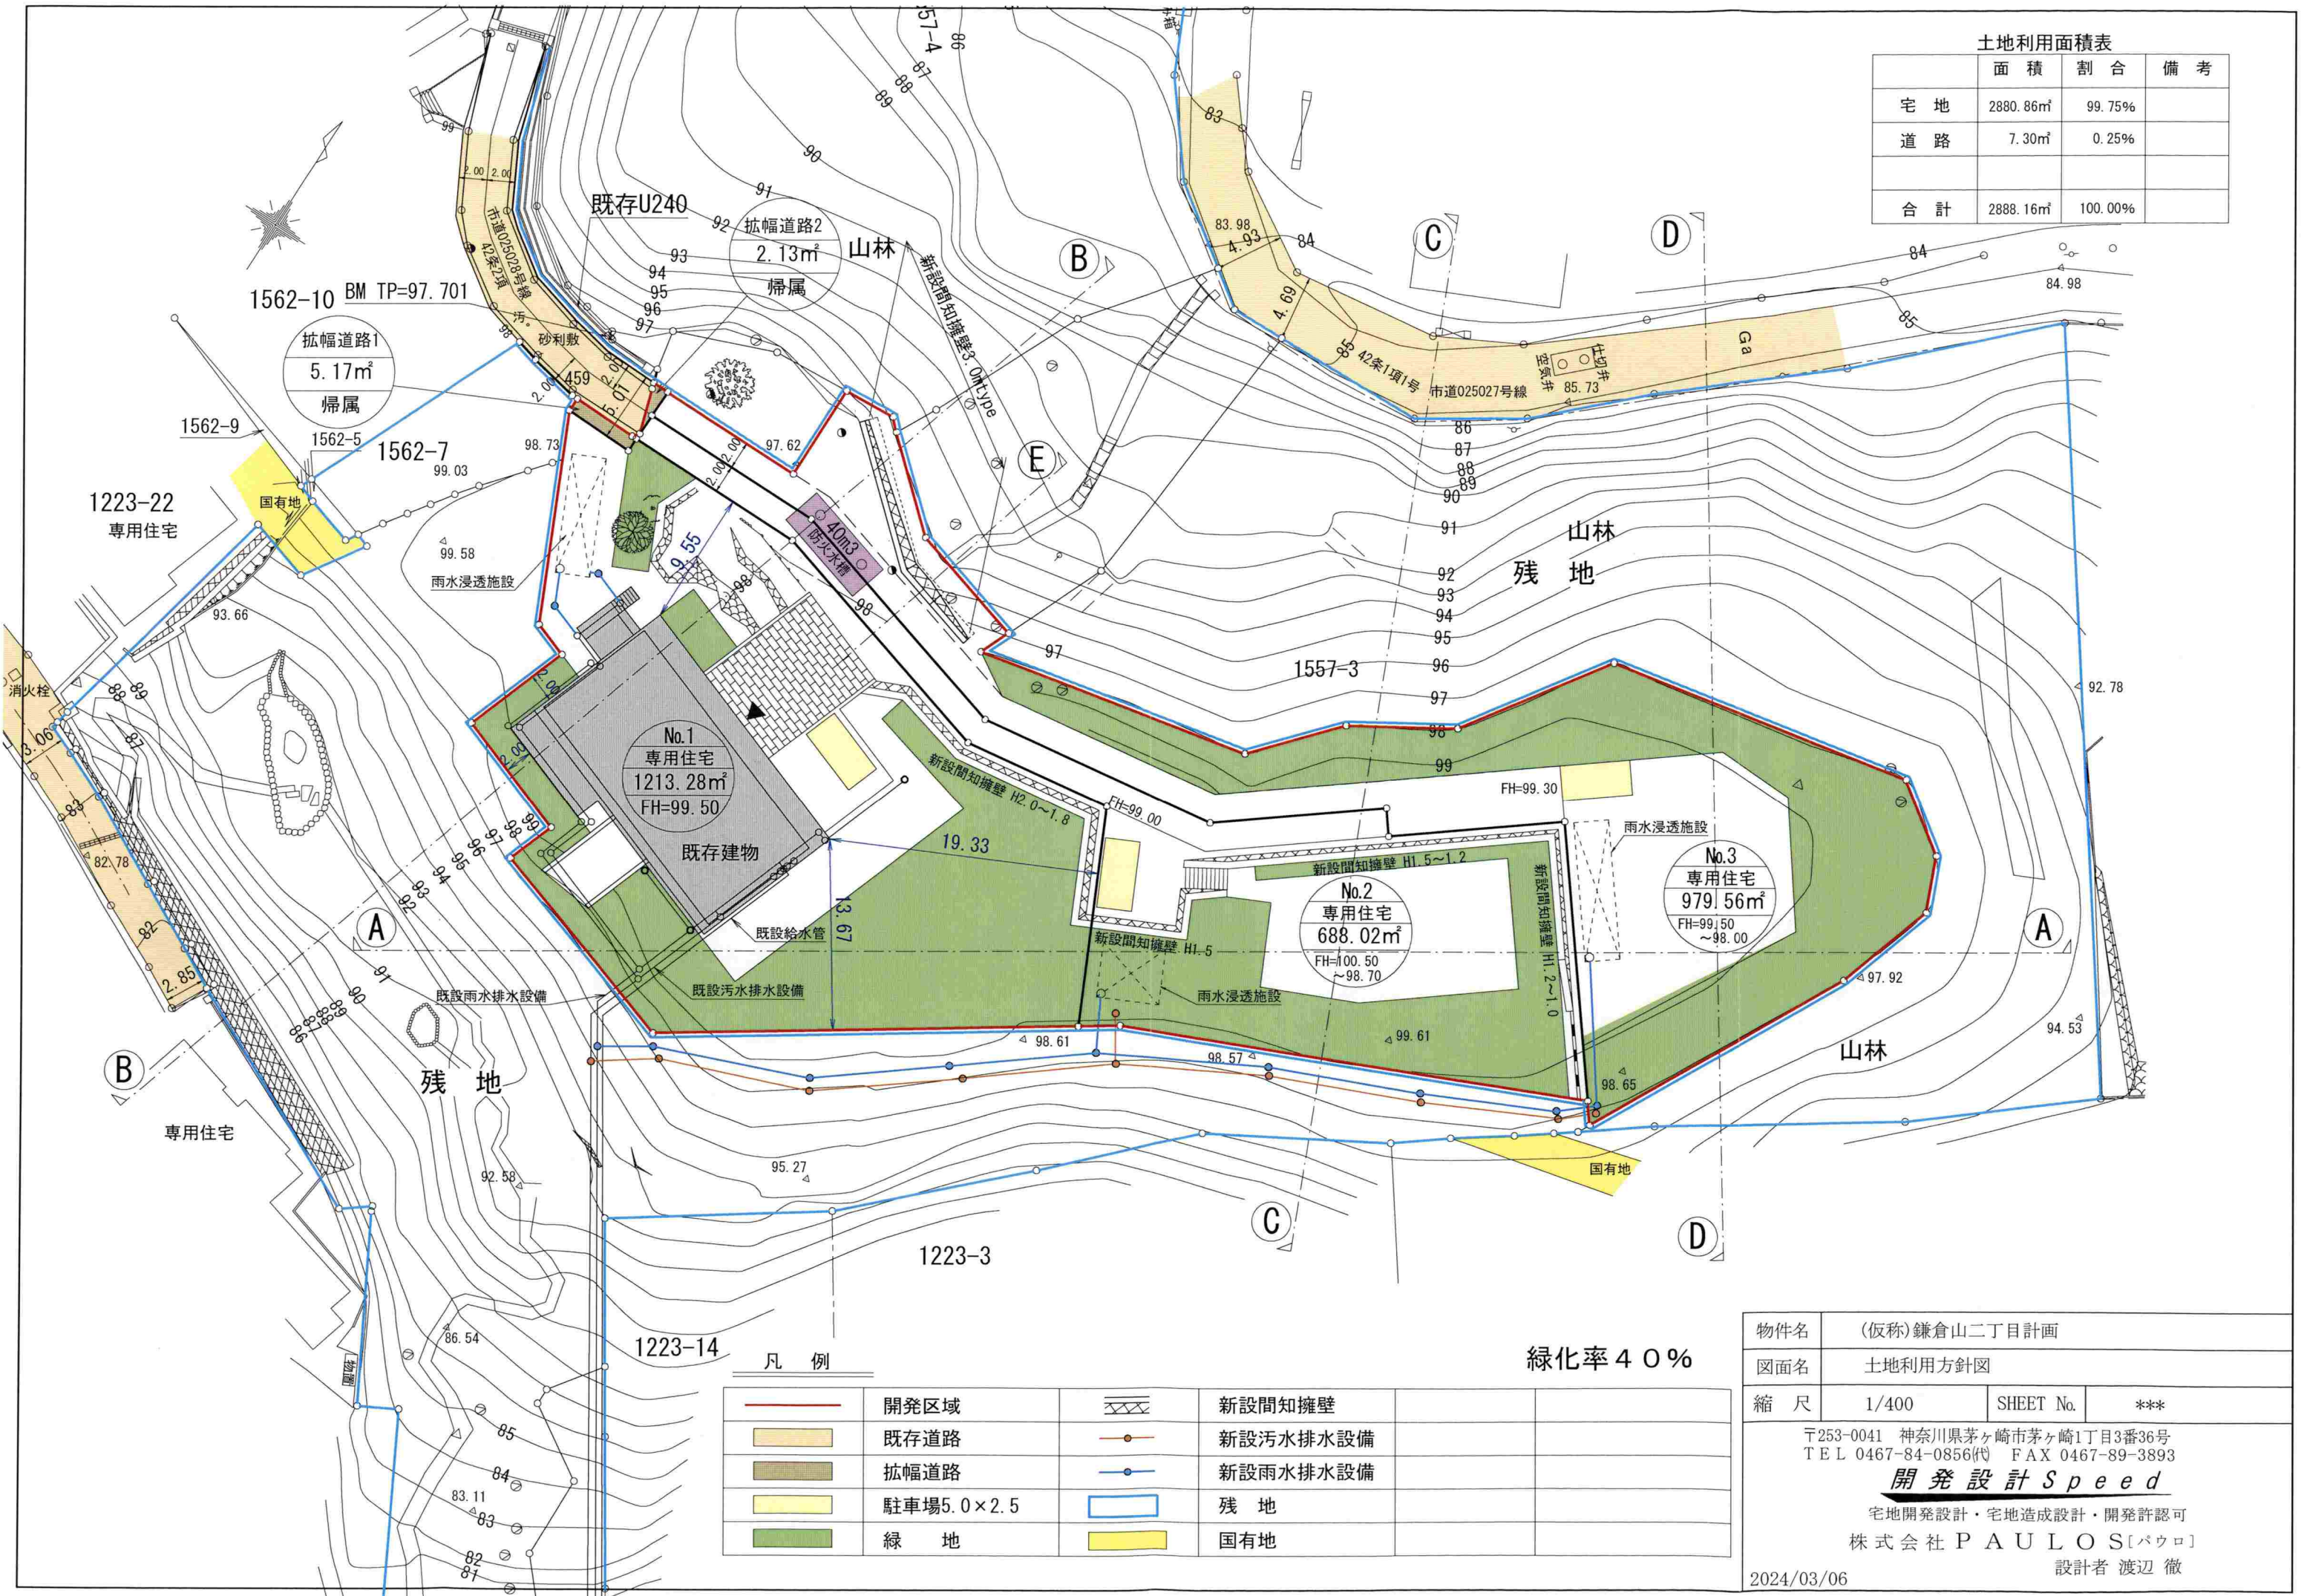

凡 例


	開発区域		新設間知擁壁
	既存道路		新設污水排水設備
	拡幅道路		新設雨水排水設備
	駐車場5.0×2.5		残地
	緑地		国有地

緑化率40%

物件名	(仮称)鎌倉山二丁目計画		
図面名	土地利用方針図		
縮尺	1/400	SHEET No.	***
〒253-0041 神奈川県茅ヶ崎市茅ヶ崎1丁目3番36号 TEL 0467-84-0856(代) FAX 0467-89-3893 開発設計 Speed 宅地開発設計・宅地造成設計・開発許可 株式会社 PAULOS [パウロ] 設計者 渡辺 徹			
2024/03/06			

土地利用面積表

	面積	割合	備考
宅地	2880.86㎡	99.75%	
道路	7.30㎡	0.25%	
合計	2888.16㎡	100.00%	

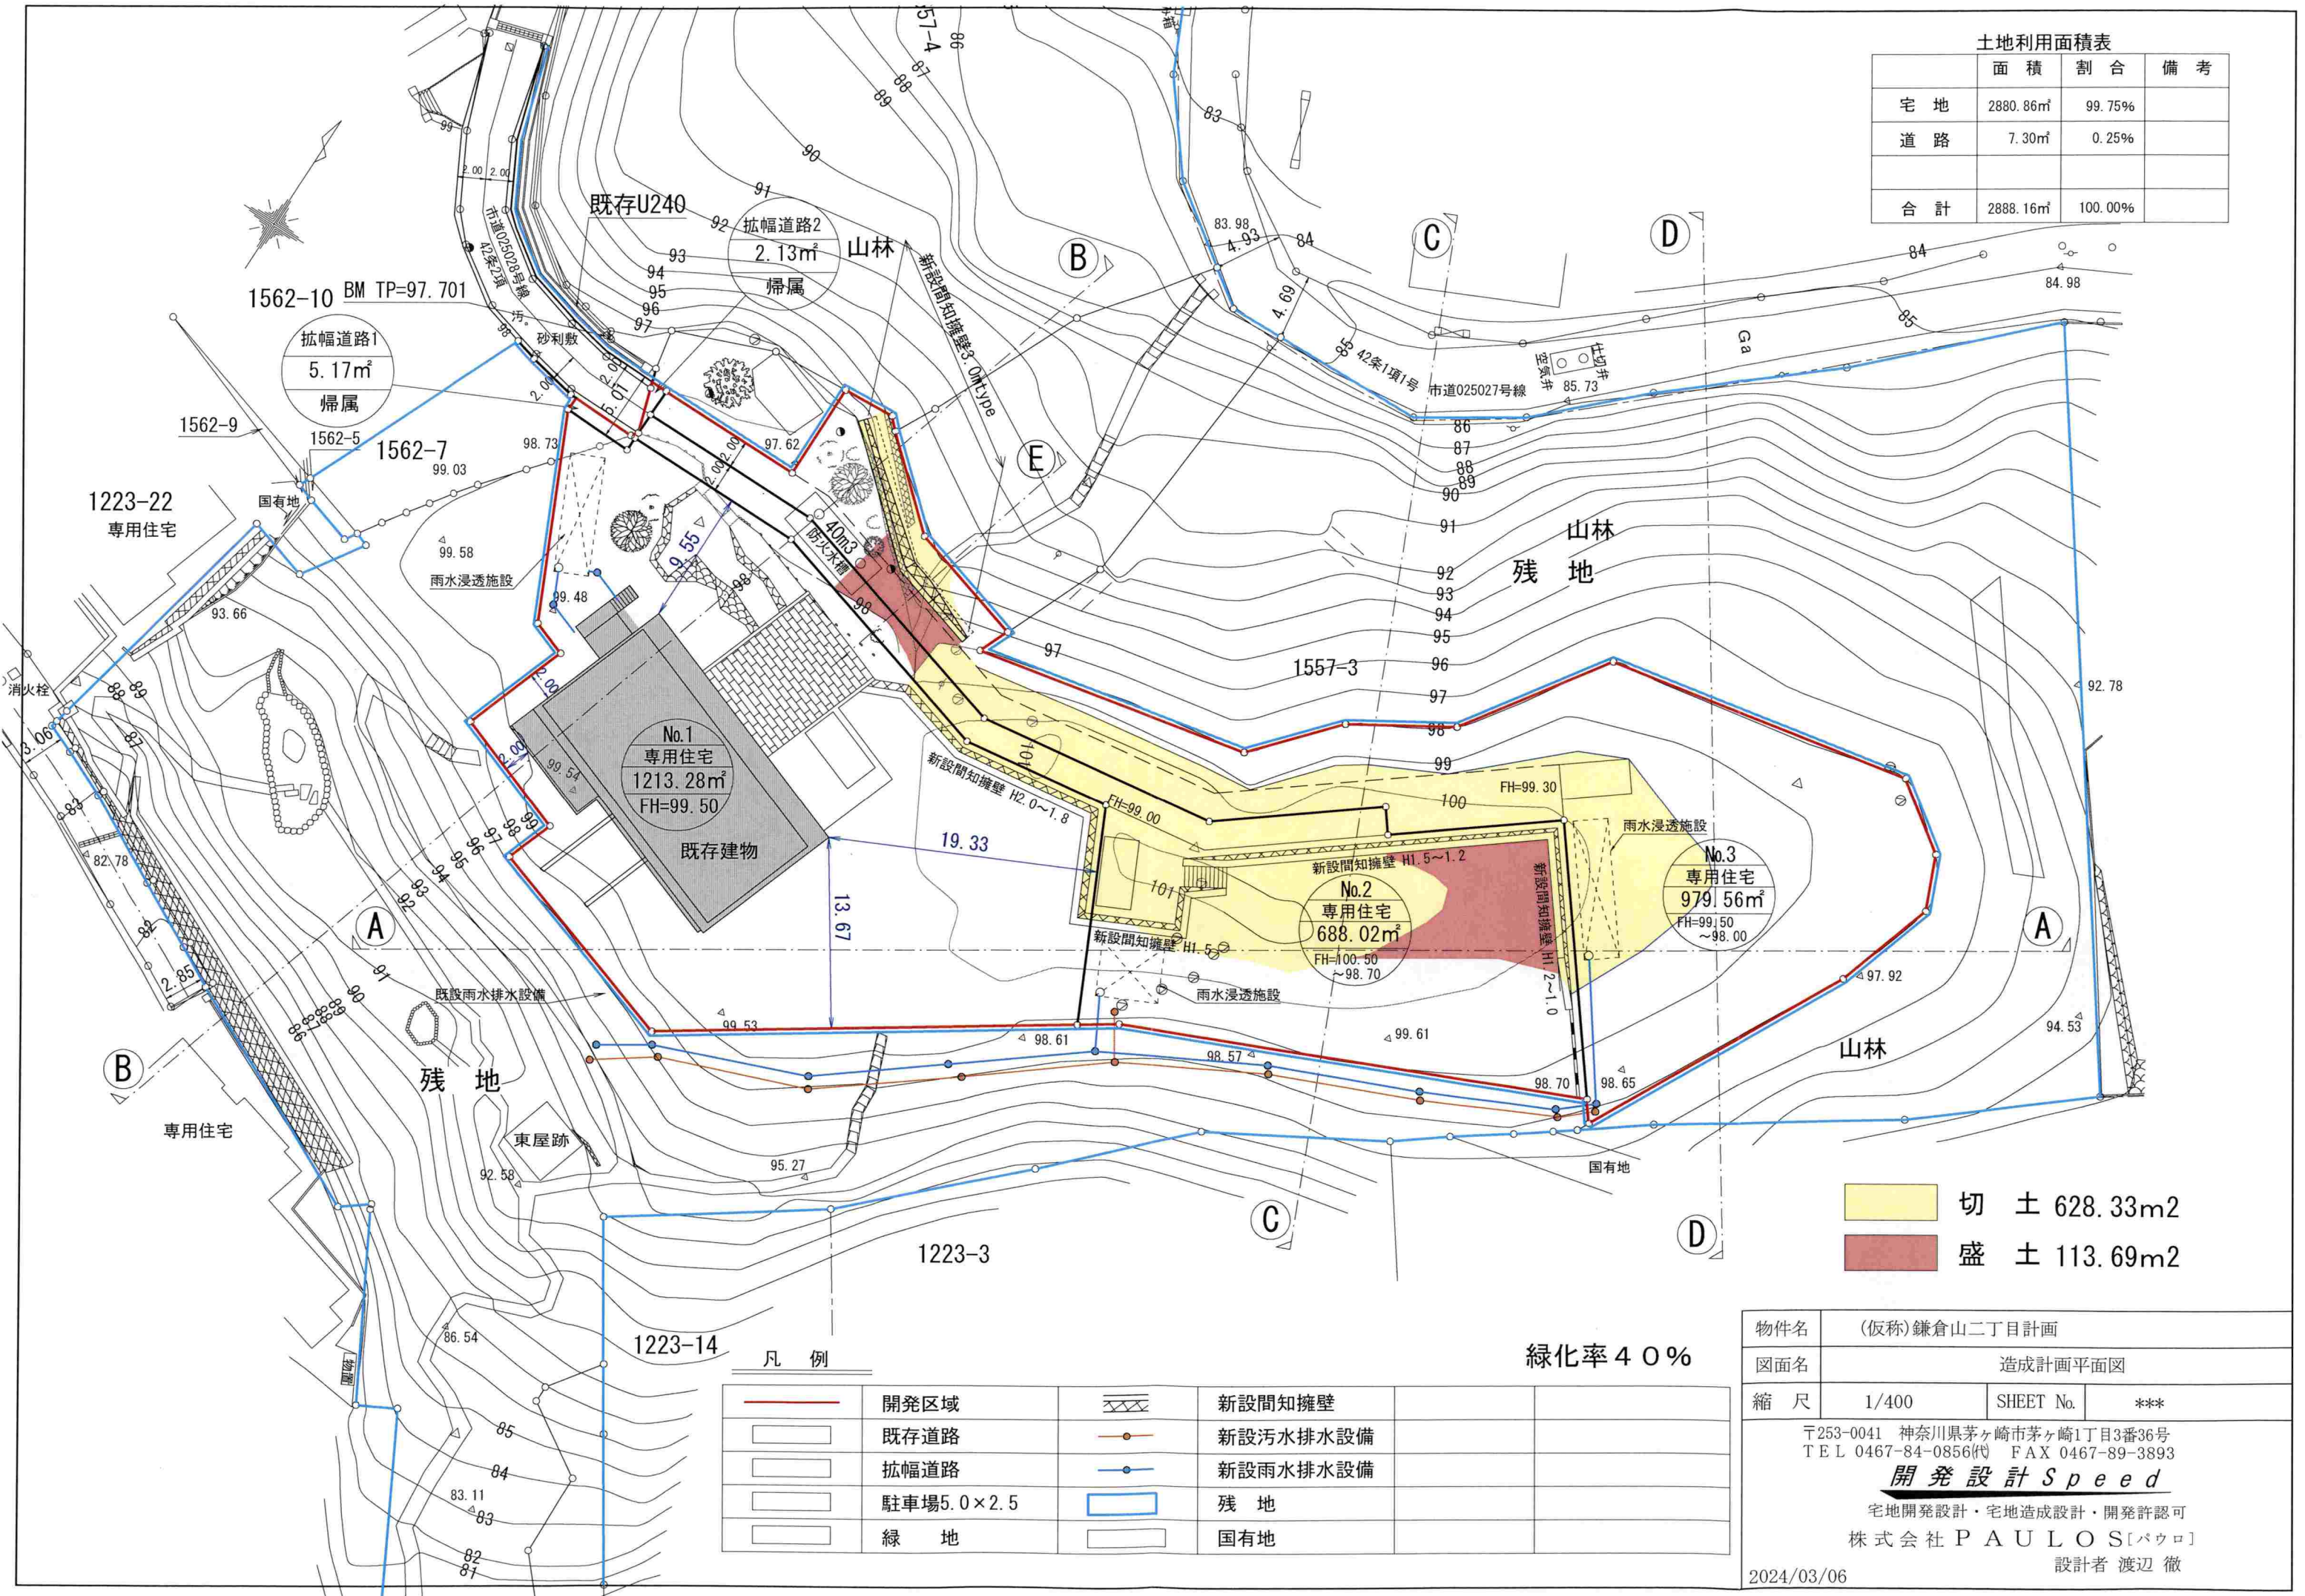


切土 628.33m²
盛土 113.69m²

凡例


	開発区域		新設間知擁壁
	既存道路		新設汚水排水設備
	拡幅道路		新設雨水排水設備
	駐車場5.0×2.5		残地
	緑地		国有地

緑化率40%

物件名	(仮称)鎌倉山二丁目計画		
図面名	造成計画平面図		
縮尺	1/400	SHEET No.	***
〒253-0041 神奈川県茅ヶ崎市茅ヶ崎1丁目3番36号 TEL 0467-84-0856(代) FAX 0467-89-3893 開発設計Speed 宅地開発設計・宅地造成設計・開発許認可 株式会社PAULOS[パウロ] 設計者 渡辺 徹			
2024/03/06			

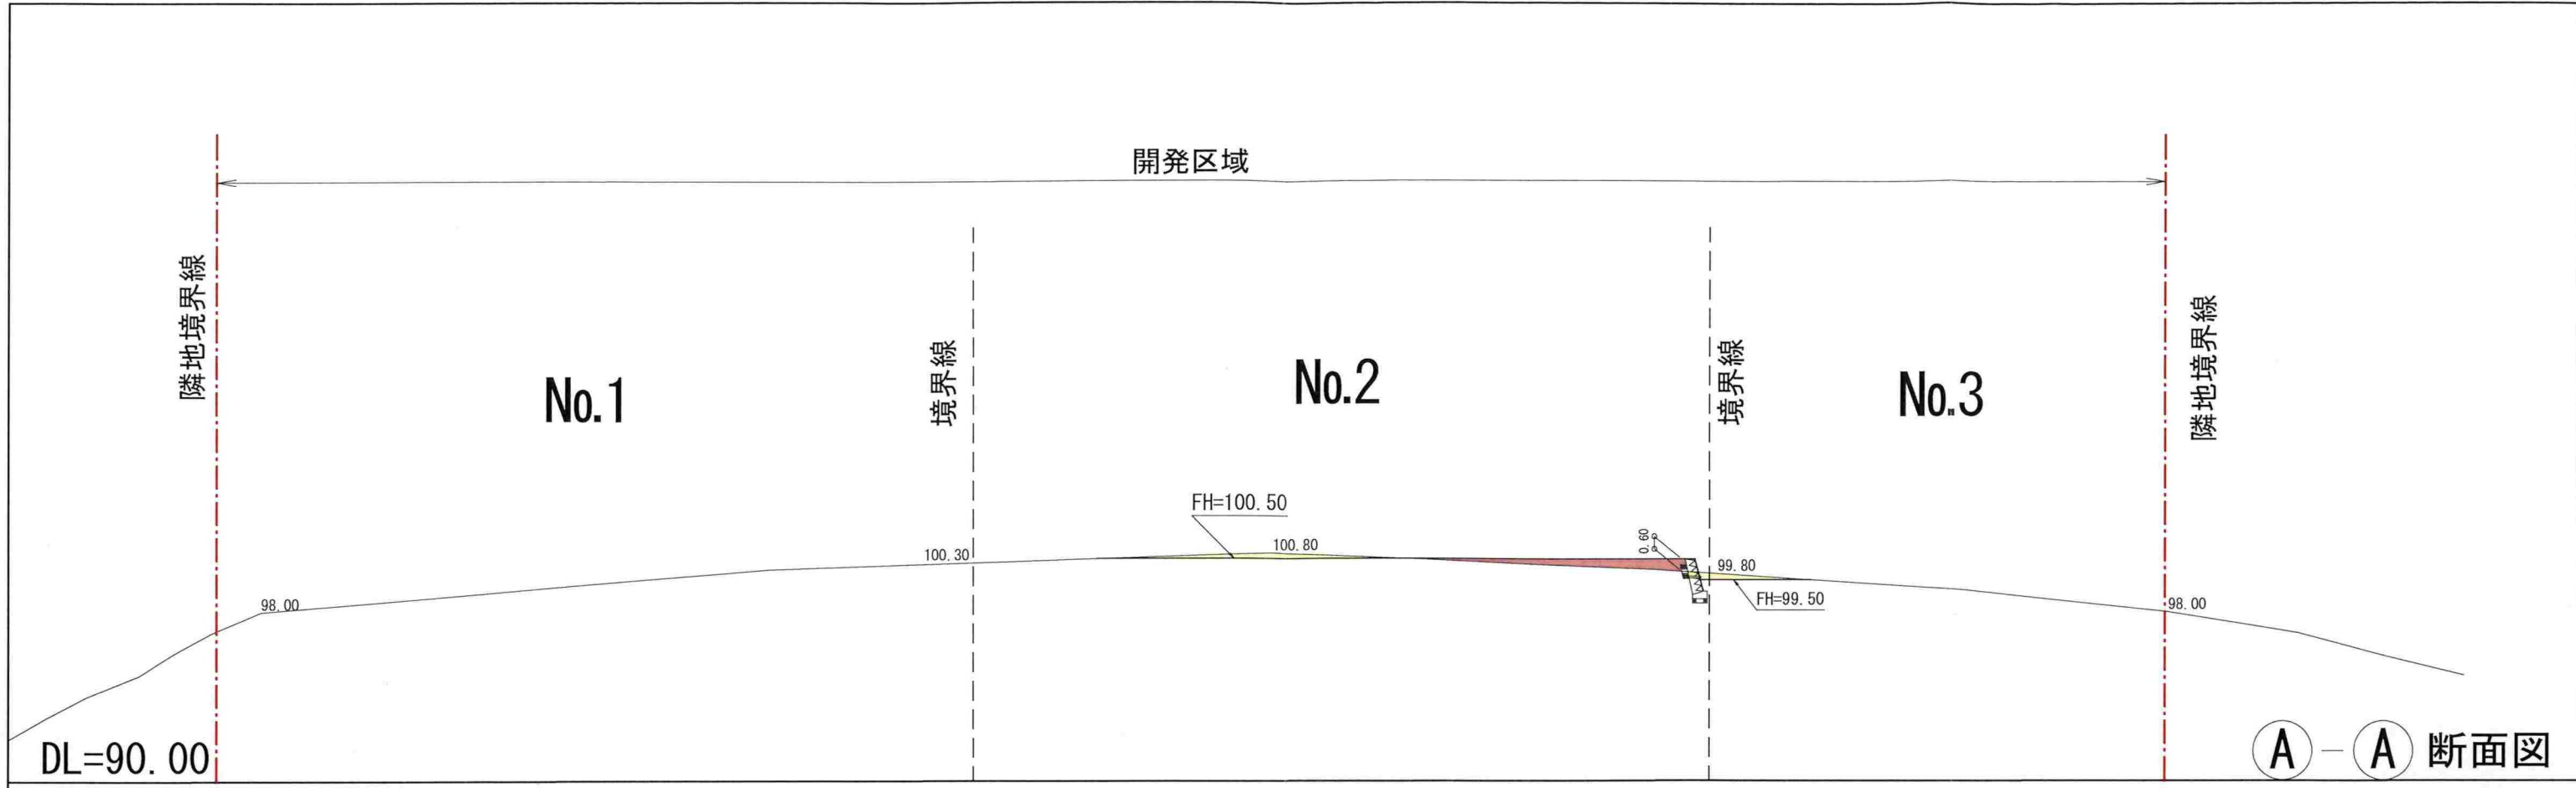


A - A 断面図

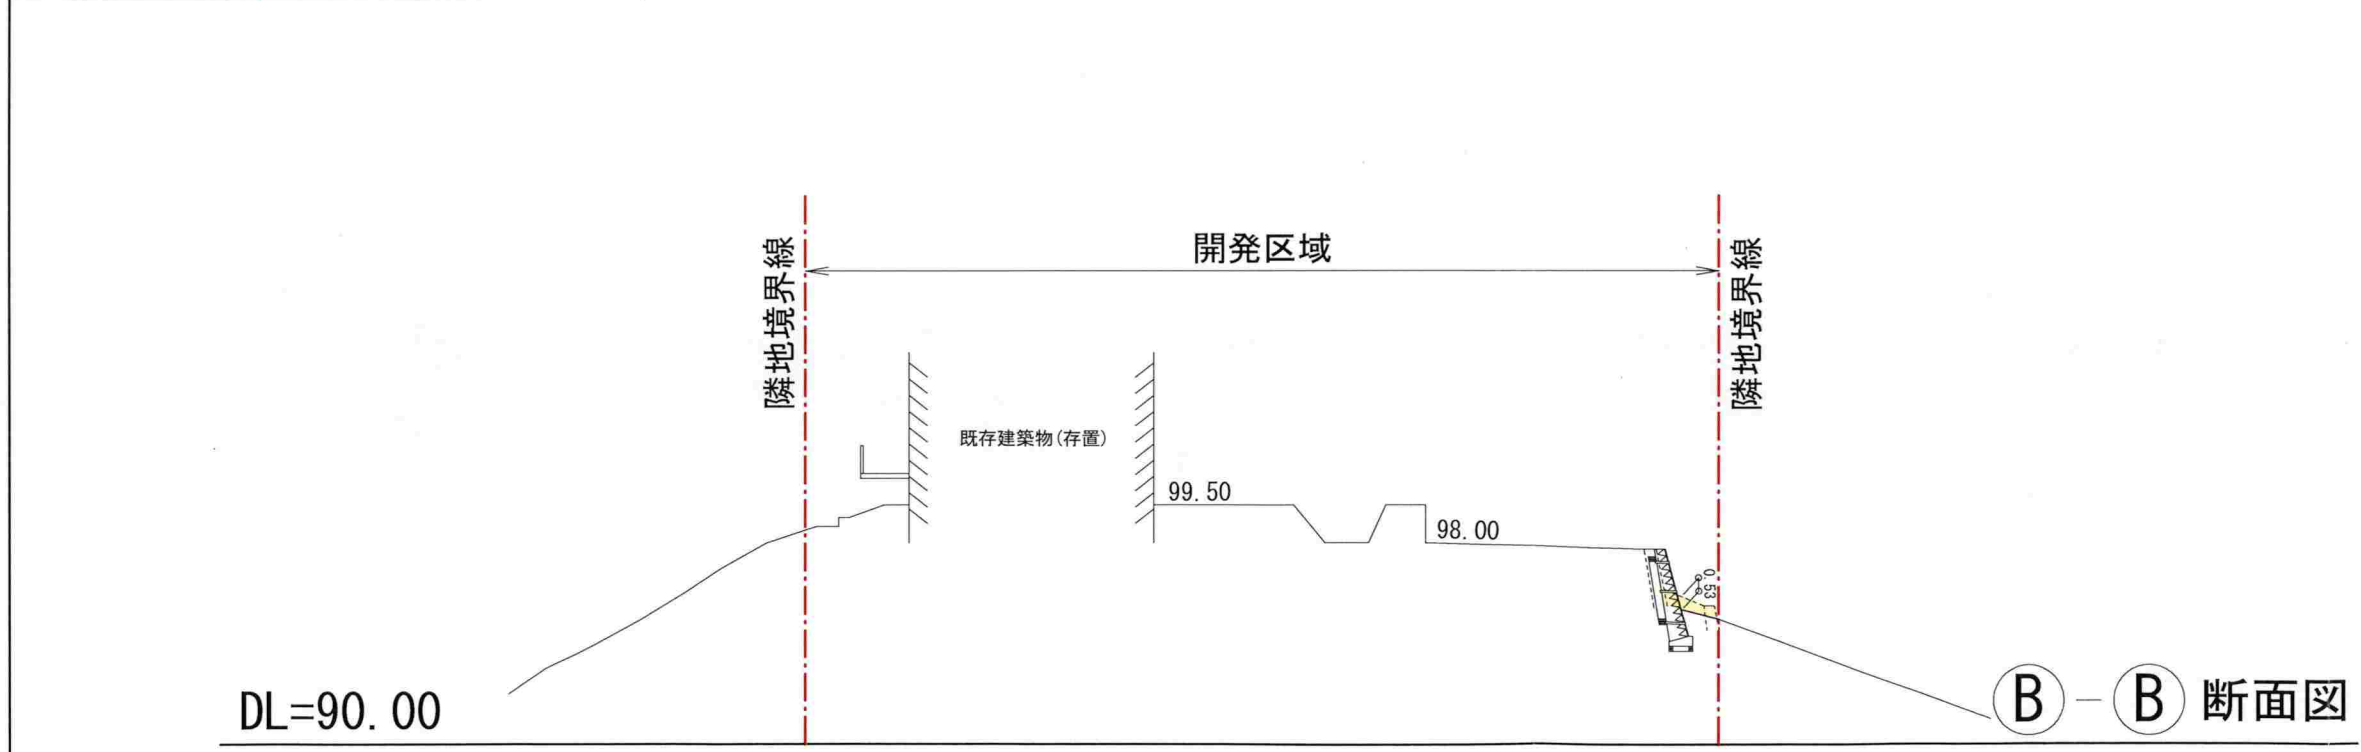

B - B 断面図

凡 例	
	現況地盤高
	計画地盤高
	切 土
	盛 土


物件名	(仮称)鎌倉山二丁目計画		
図面名	造成計画断面図1/2		
縮 尺	1/300	SHEET No.	***
〒253-0041 神奈川県茅ヶ崎市茅ヶ崎1丁目3番36号 TEL 0467-84-0856(代) FAX 0467-89-3893 開発設計 Speed 宅地開発設計・宅地造成設計・開発許認可 株式会社 PAULOS [パウロ] 設計者 渡辺 徹			
2024/03/06			

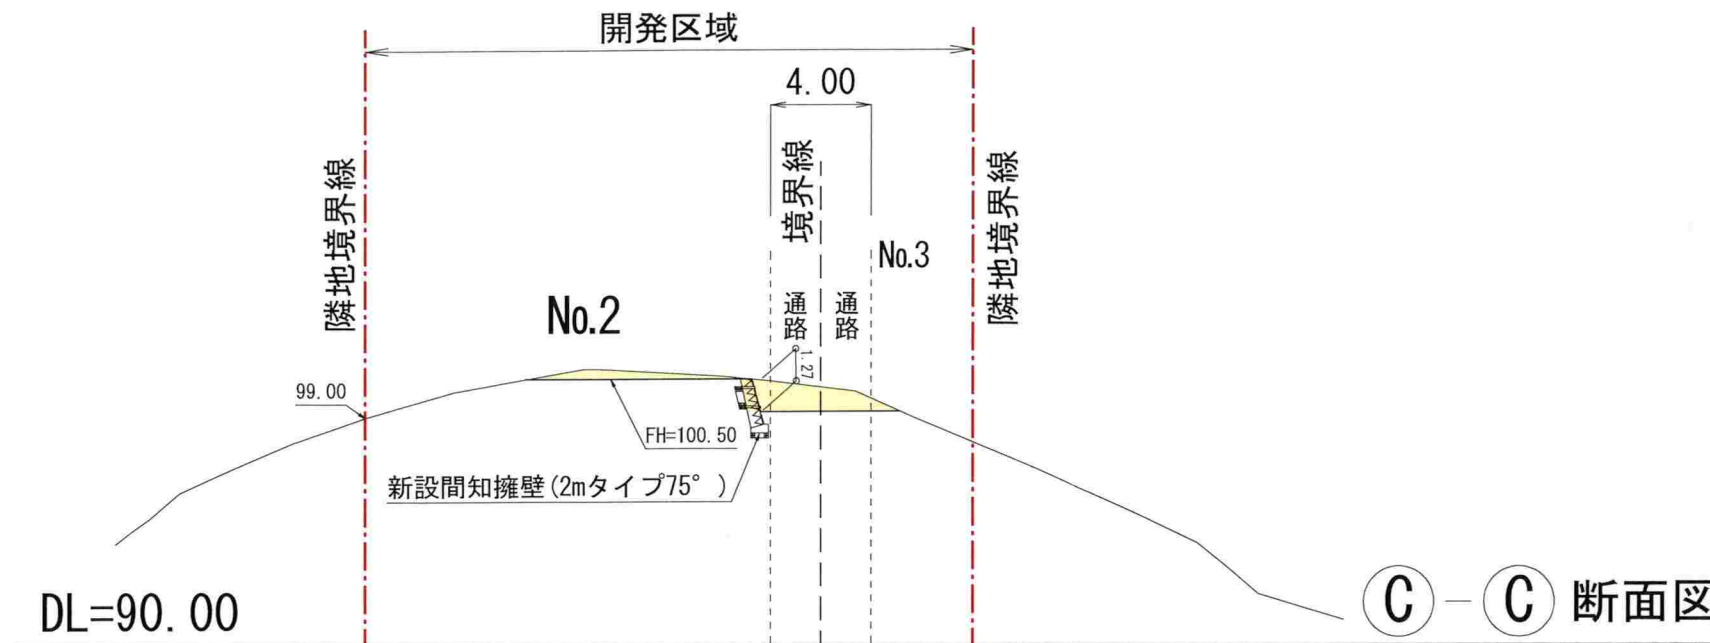


切土面積 : 628.33㎡
盛土面積 : 113.69㎡

平均切土高0.39m
平均盛土高0.37m



切土量 : $628.33 \times 0.39 = 245.05\text{m}^3$
盛土量 : $113.69 \times 0.37 = 42.07\text{m}^3$

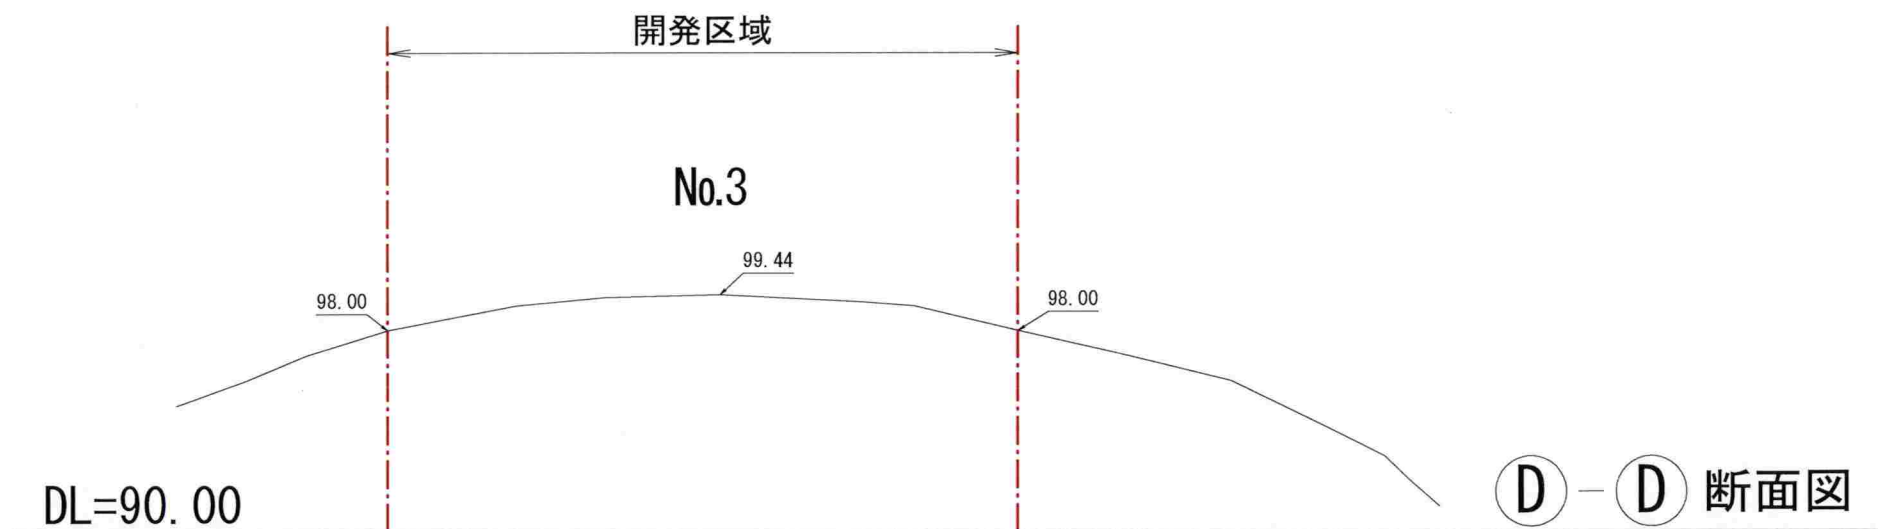

凡 例	
—	現況地盤高
—	計画地盤高
■	切 土
■	盛 土

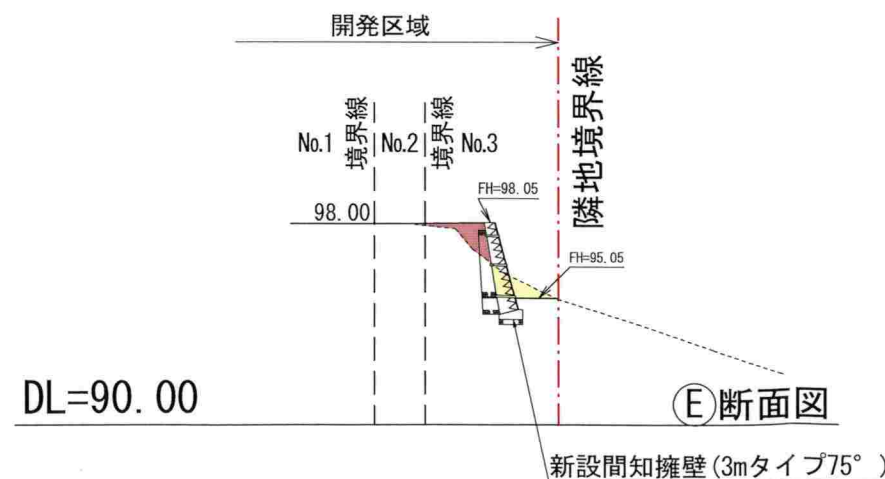

物件名	(仮称)鎌倉山二丁目計画		
図面名	造成計画断面図2/2		
縮 尺	1/300	SHEET No.	***
〒253-0041 神奈川県茅ヶ崎市茅ヶ崎1丁目3番36号 TEL 0467-84-0856(代) FAX 0467-89-3893 開発設計 Speed 宅地開発設計・宅地造成設計・開発許可 株式会社 P A U L O S [パウロ] 設計者 渡辺 徹			
2024/03/18			

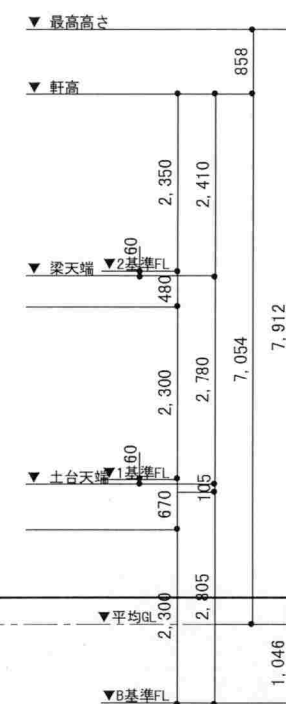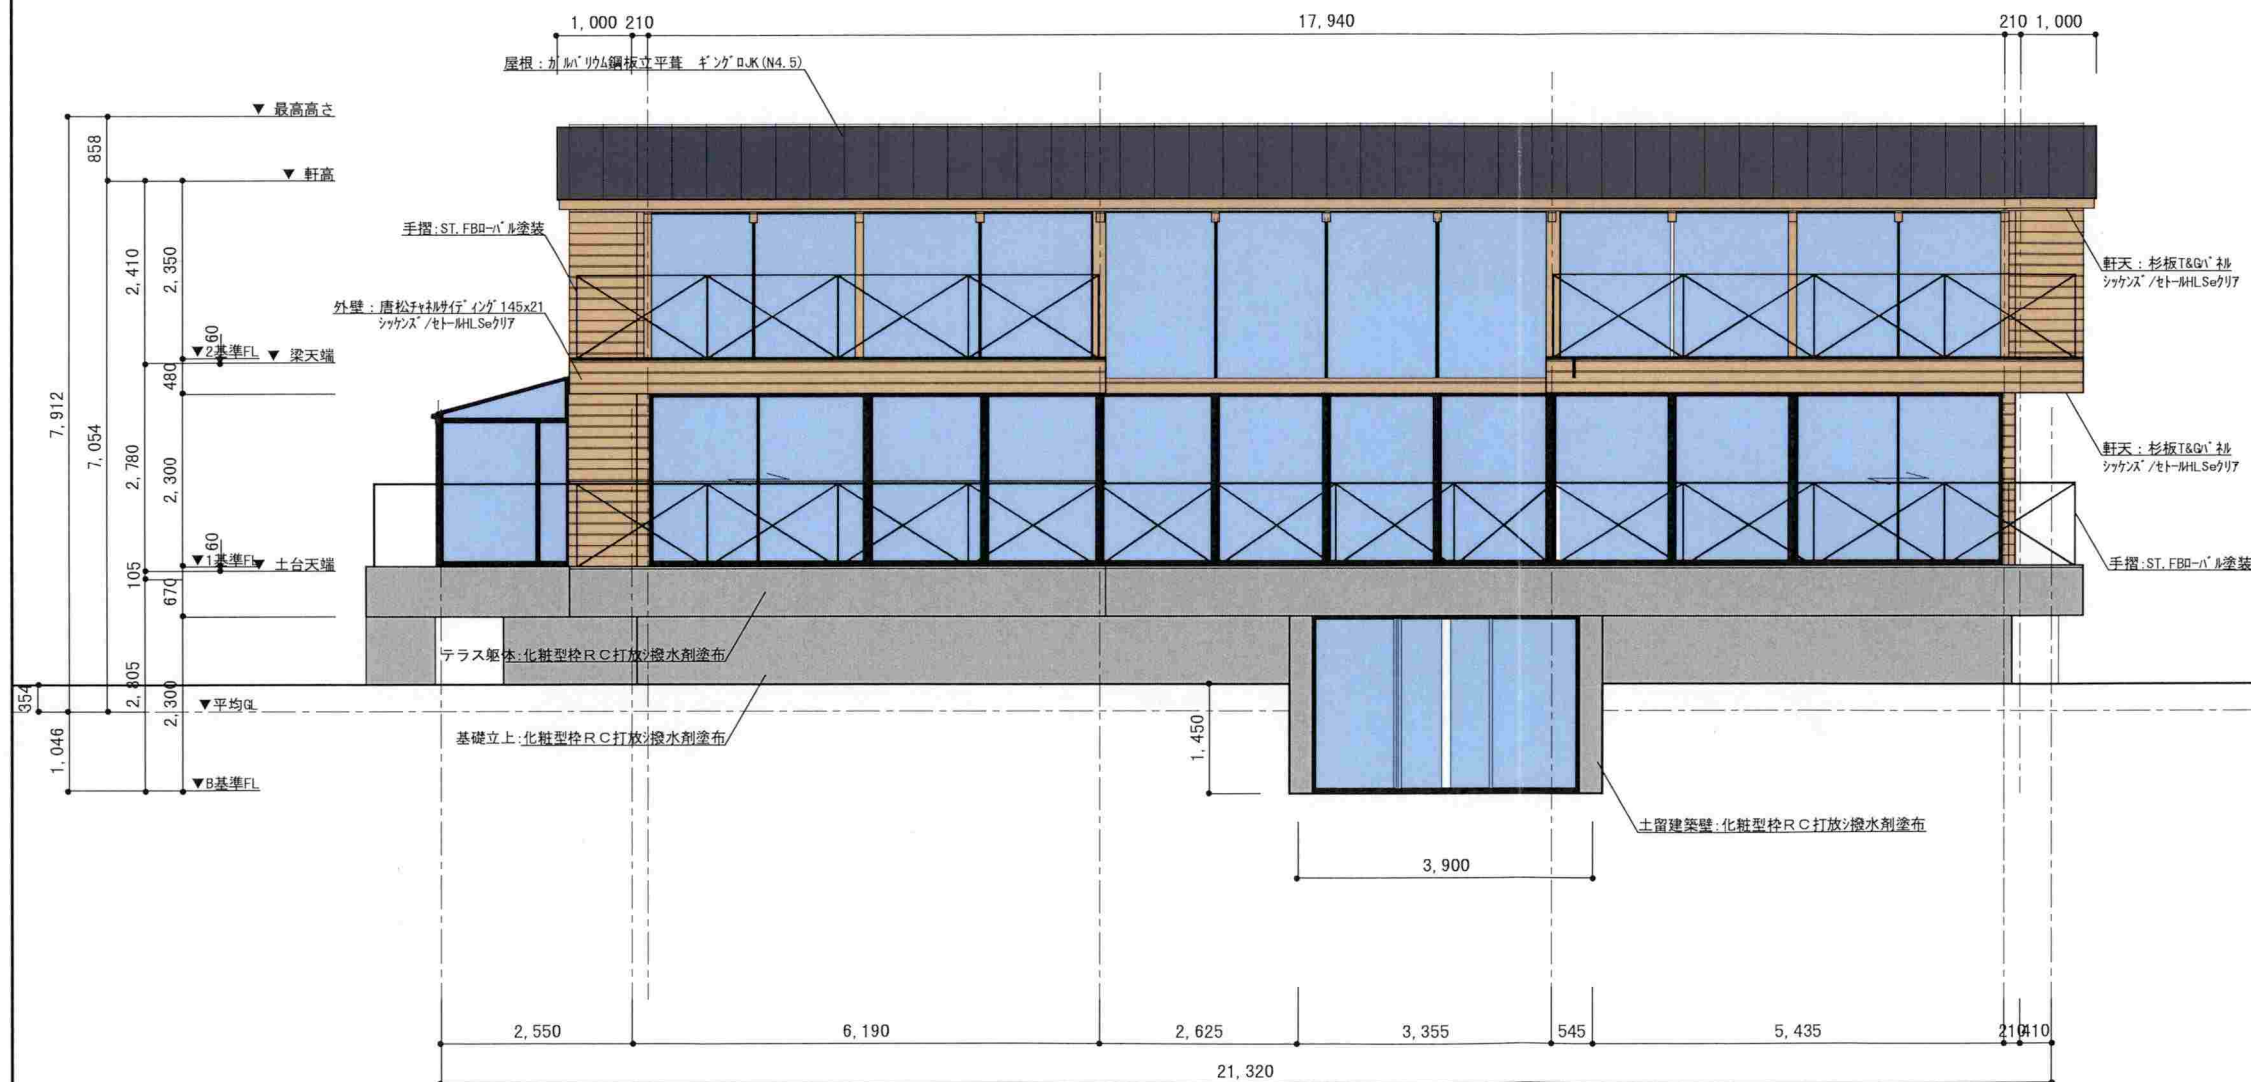

平均GL算定計算
 $-(3,900 \times 1,450 + 7,060 \times 1,450 + 7,655 \times 1,450) / (21.32 + 16.77) \times 2 = -0.354$

