


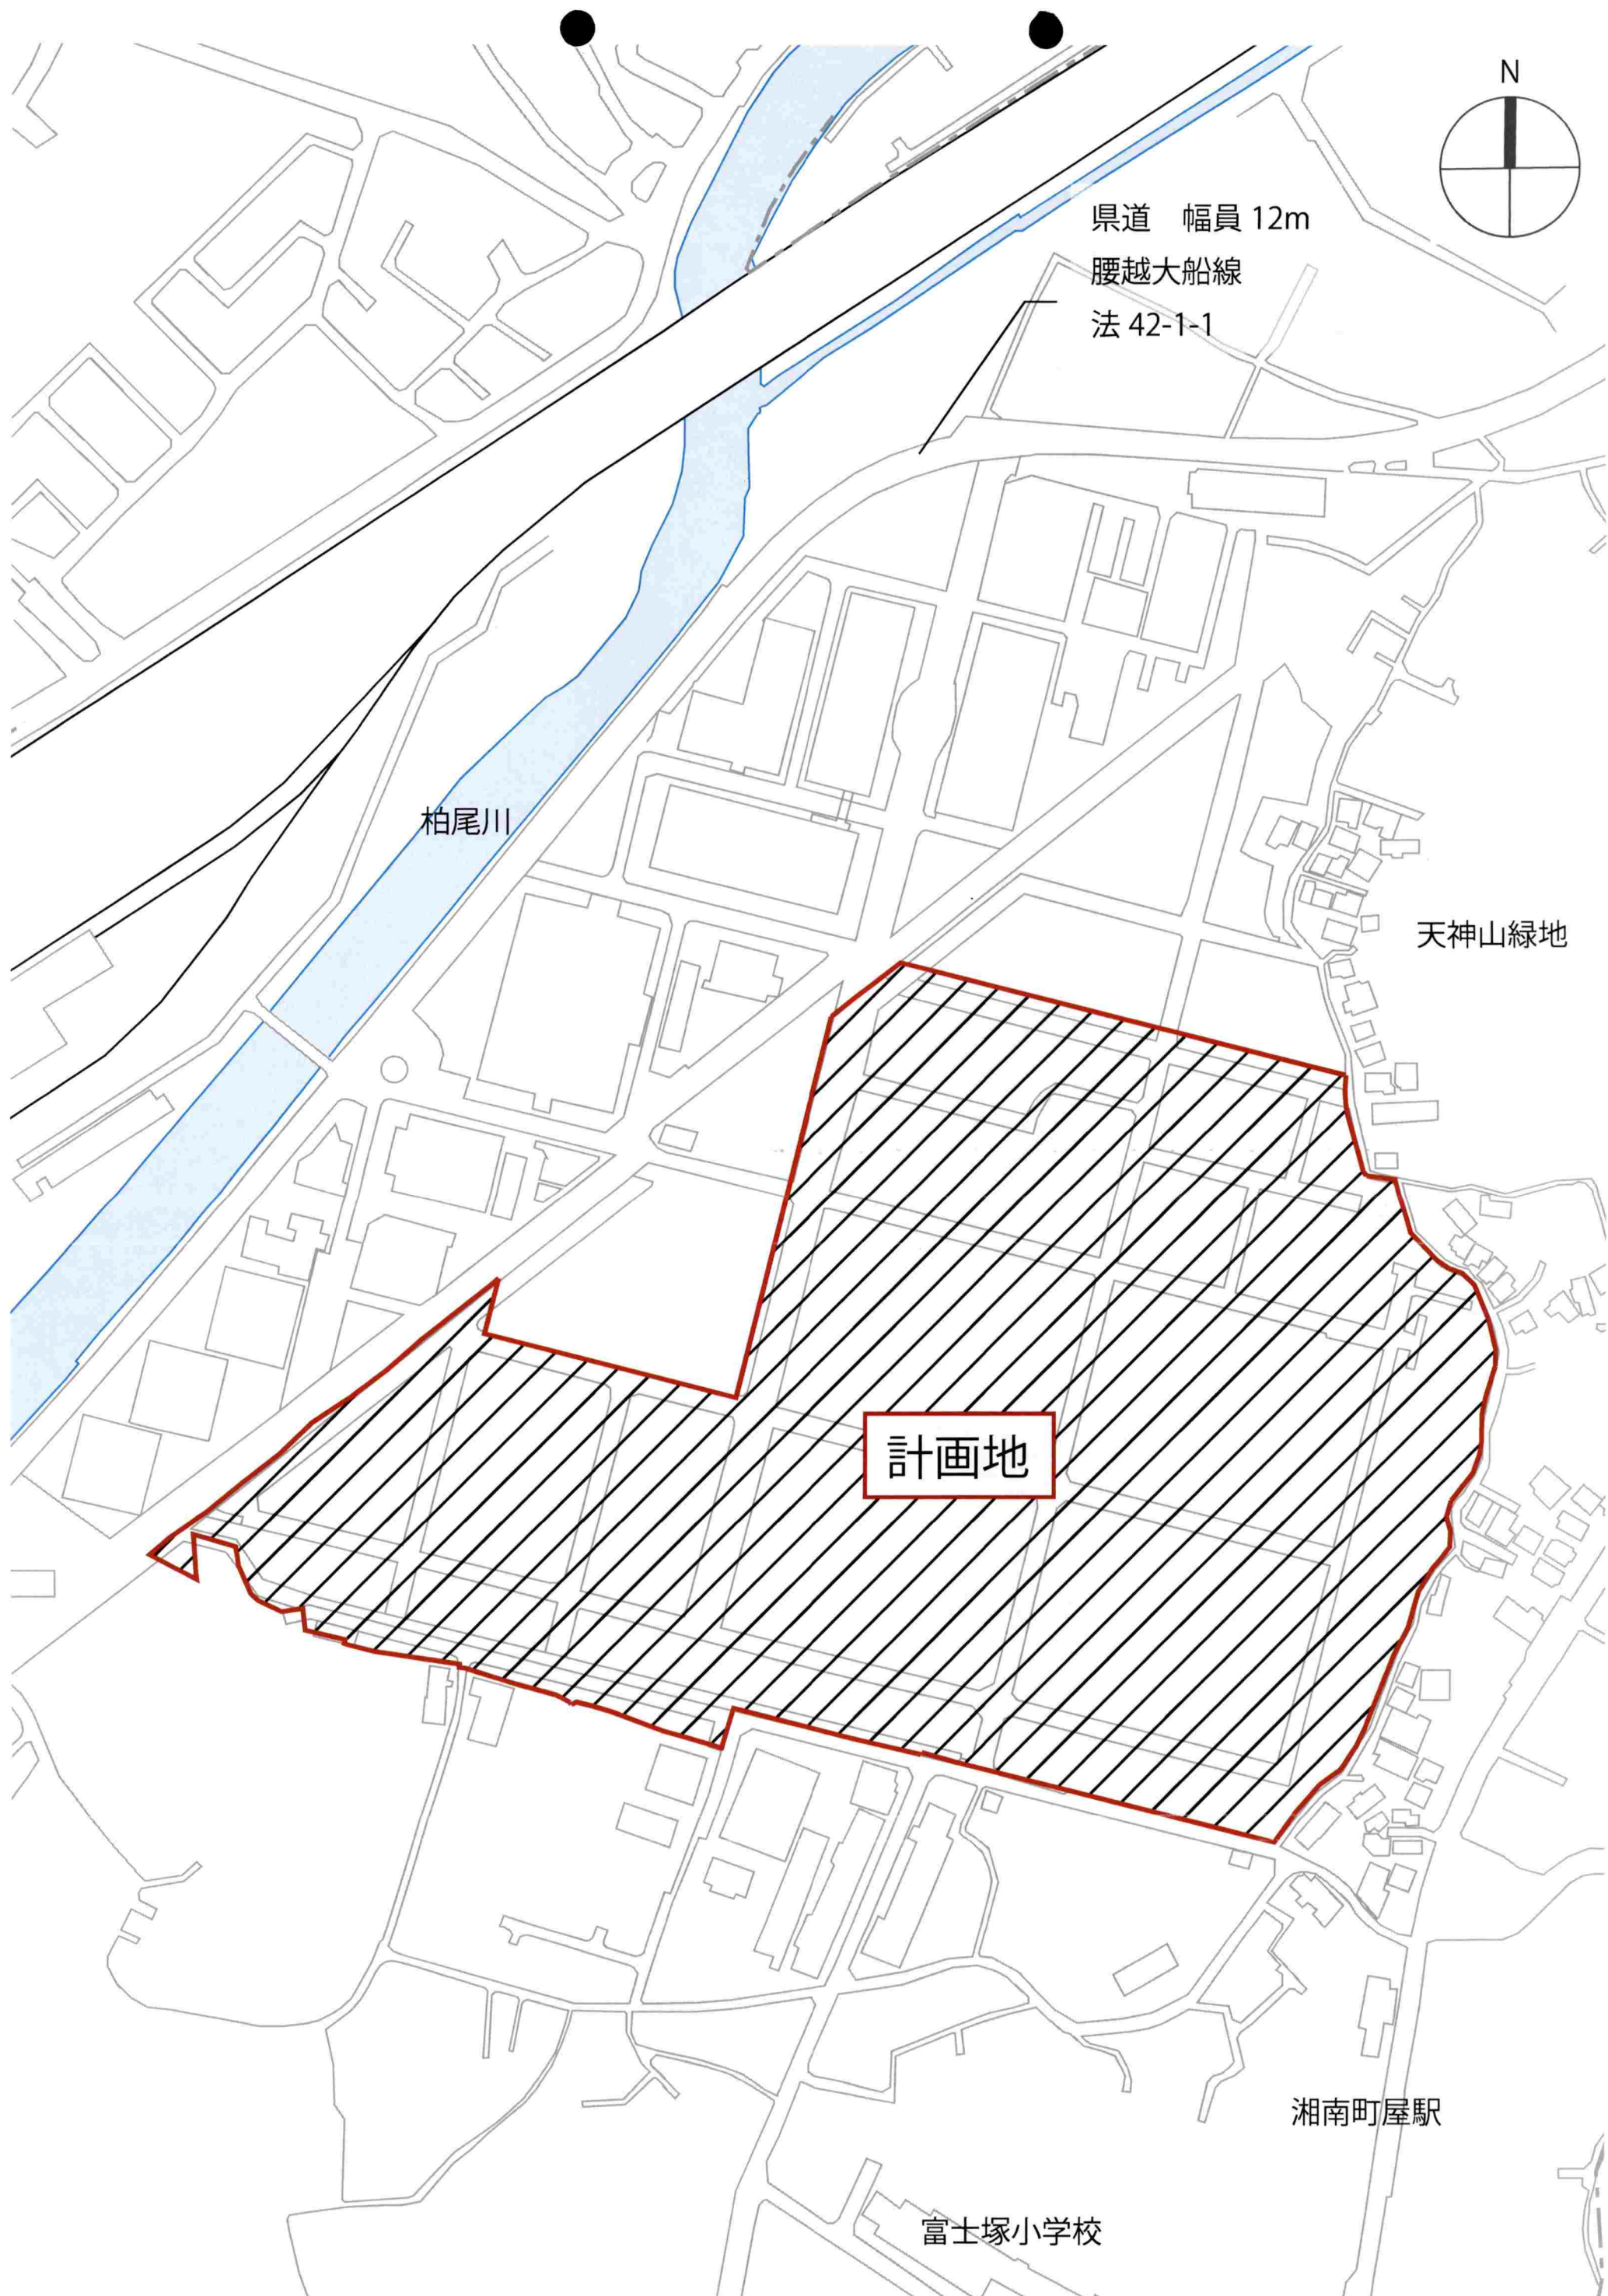

県道 幅員 12m
腰越大船線
法 42-1-1


柏尾川

天神山緑地

計画地

湘南町屋駅

富士塚小学校

 

- ・新設する雨水貯留槽の合計容量：1299m³
- ・新設する防火水槽の合計容量：334m³
- ・全棟合計の建築面積（現況）：60,659.23m²
- ・全棟合計の建築面積（計画後）：63,901.39m²
- ・全棟合計の延べ面積（現況）：135,823.75m²
- ・全棟合計の延べ面積（計画後）：162,442.44m²

三菱電機鎌倉製作所新棟建設計画
B+C地区 土地利用方針図
S=1/1500(A3)

【凡例】


事業区域 既設建築物等

新棟計画範囲


：造成範囲
：建築面積として算定する範囲
：外構範囲

※造成計画範囲の合計面積＝455㎡
※造成計画範囲の合計土量(盛土)＝294㎡

※本資料で示している造成計画範囲以外の範囲(敷地境界等)には、一切の切土・盛土(土地の造成工事)は発生しません。

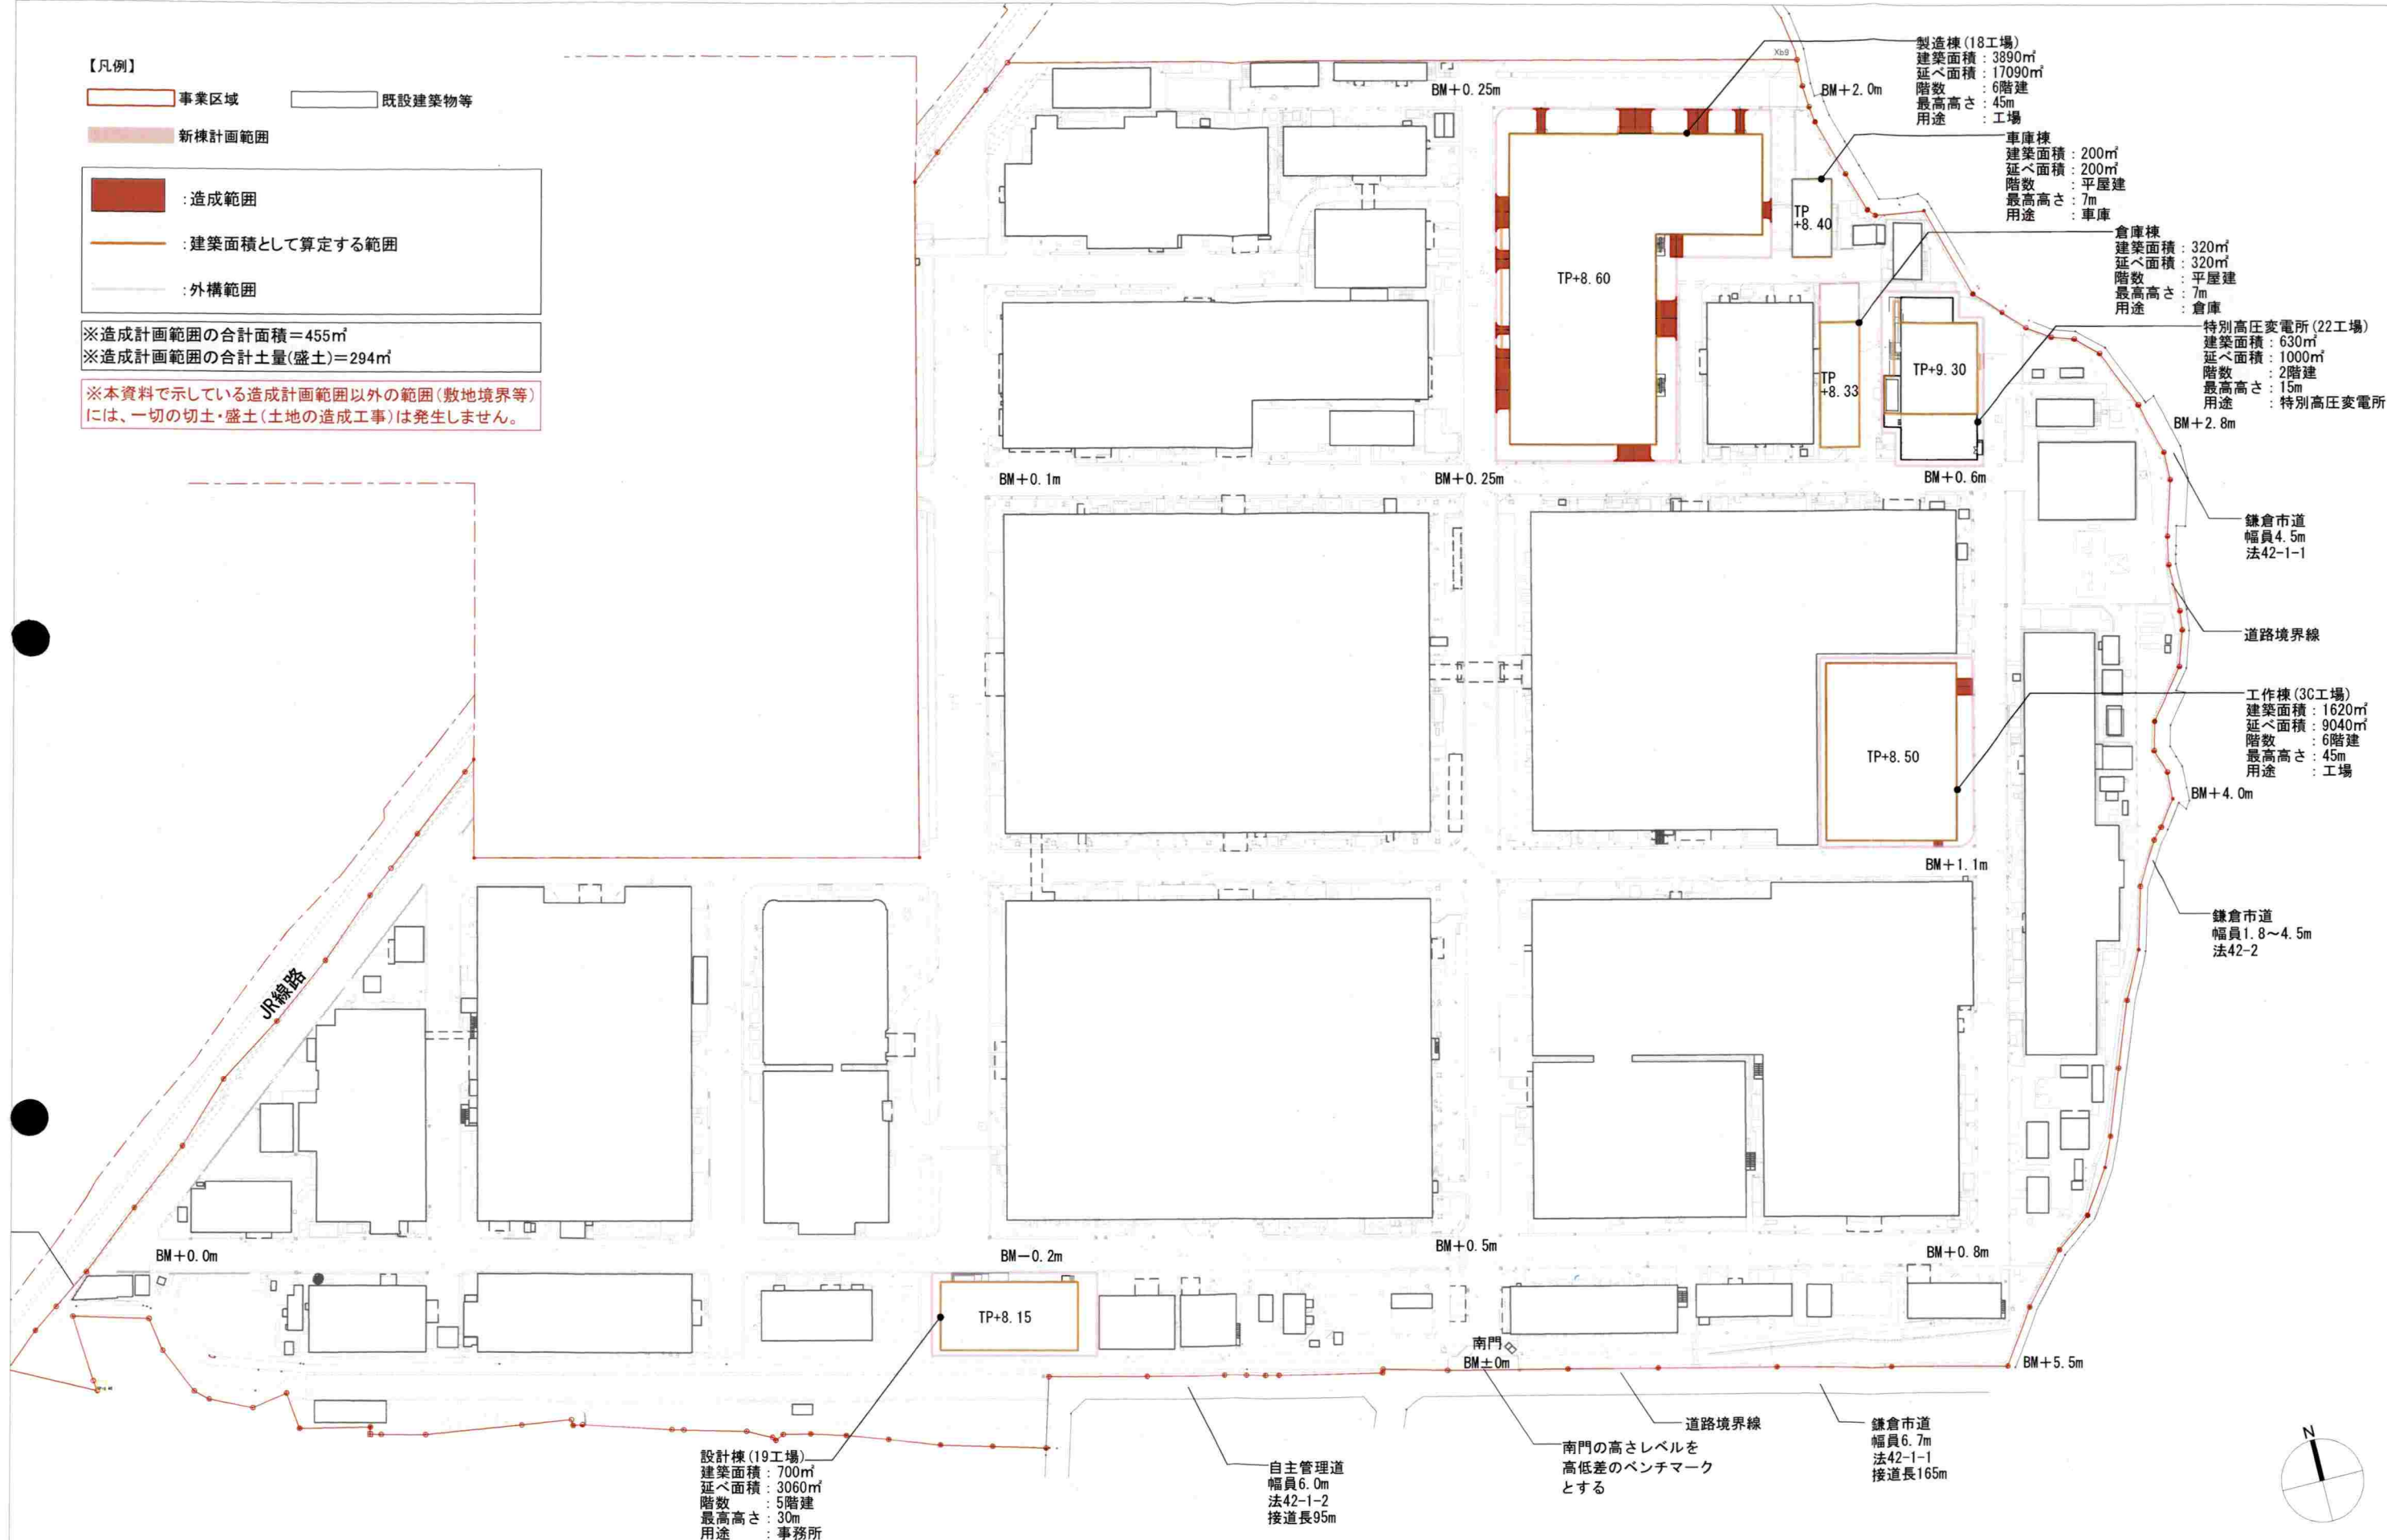

三菱電機鎌倉製作所新棟建設計画
B+C地区 造成計画平面図 (敷地全体)
S=1/1500(A3)

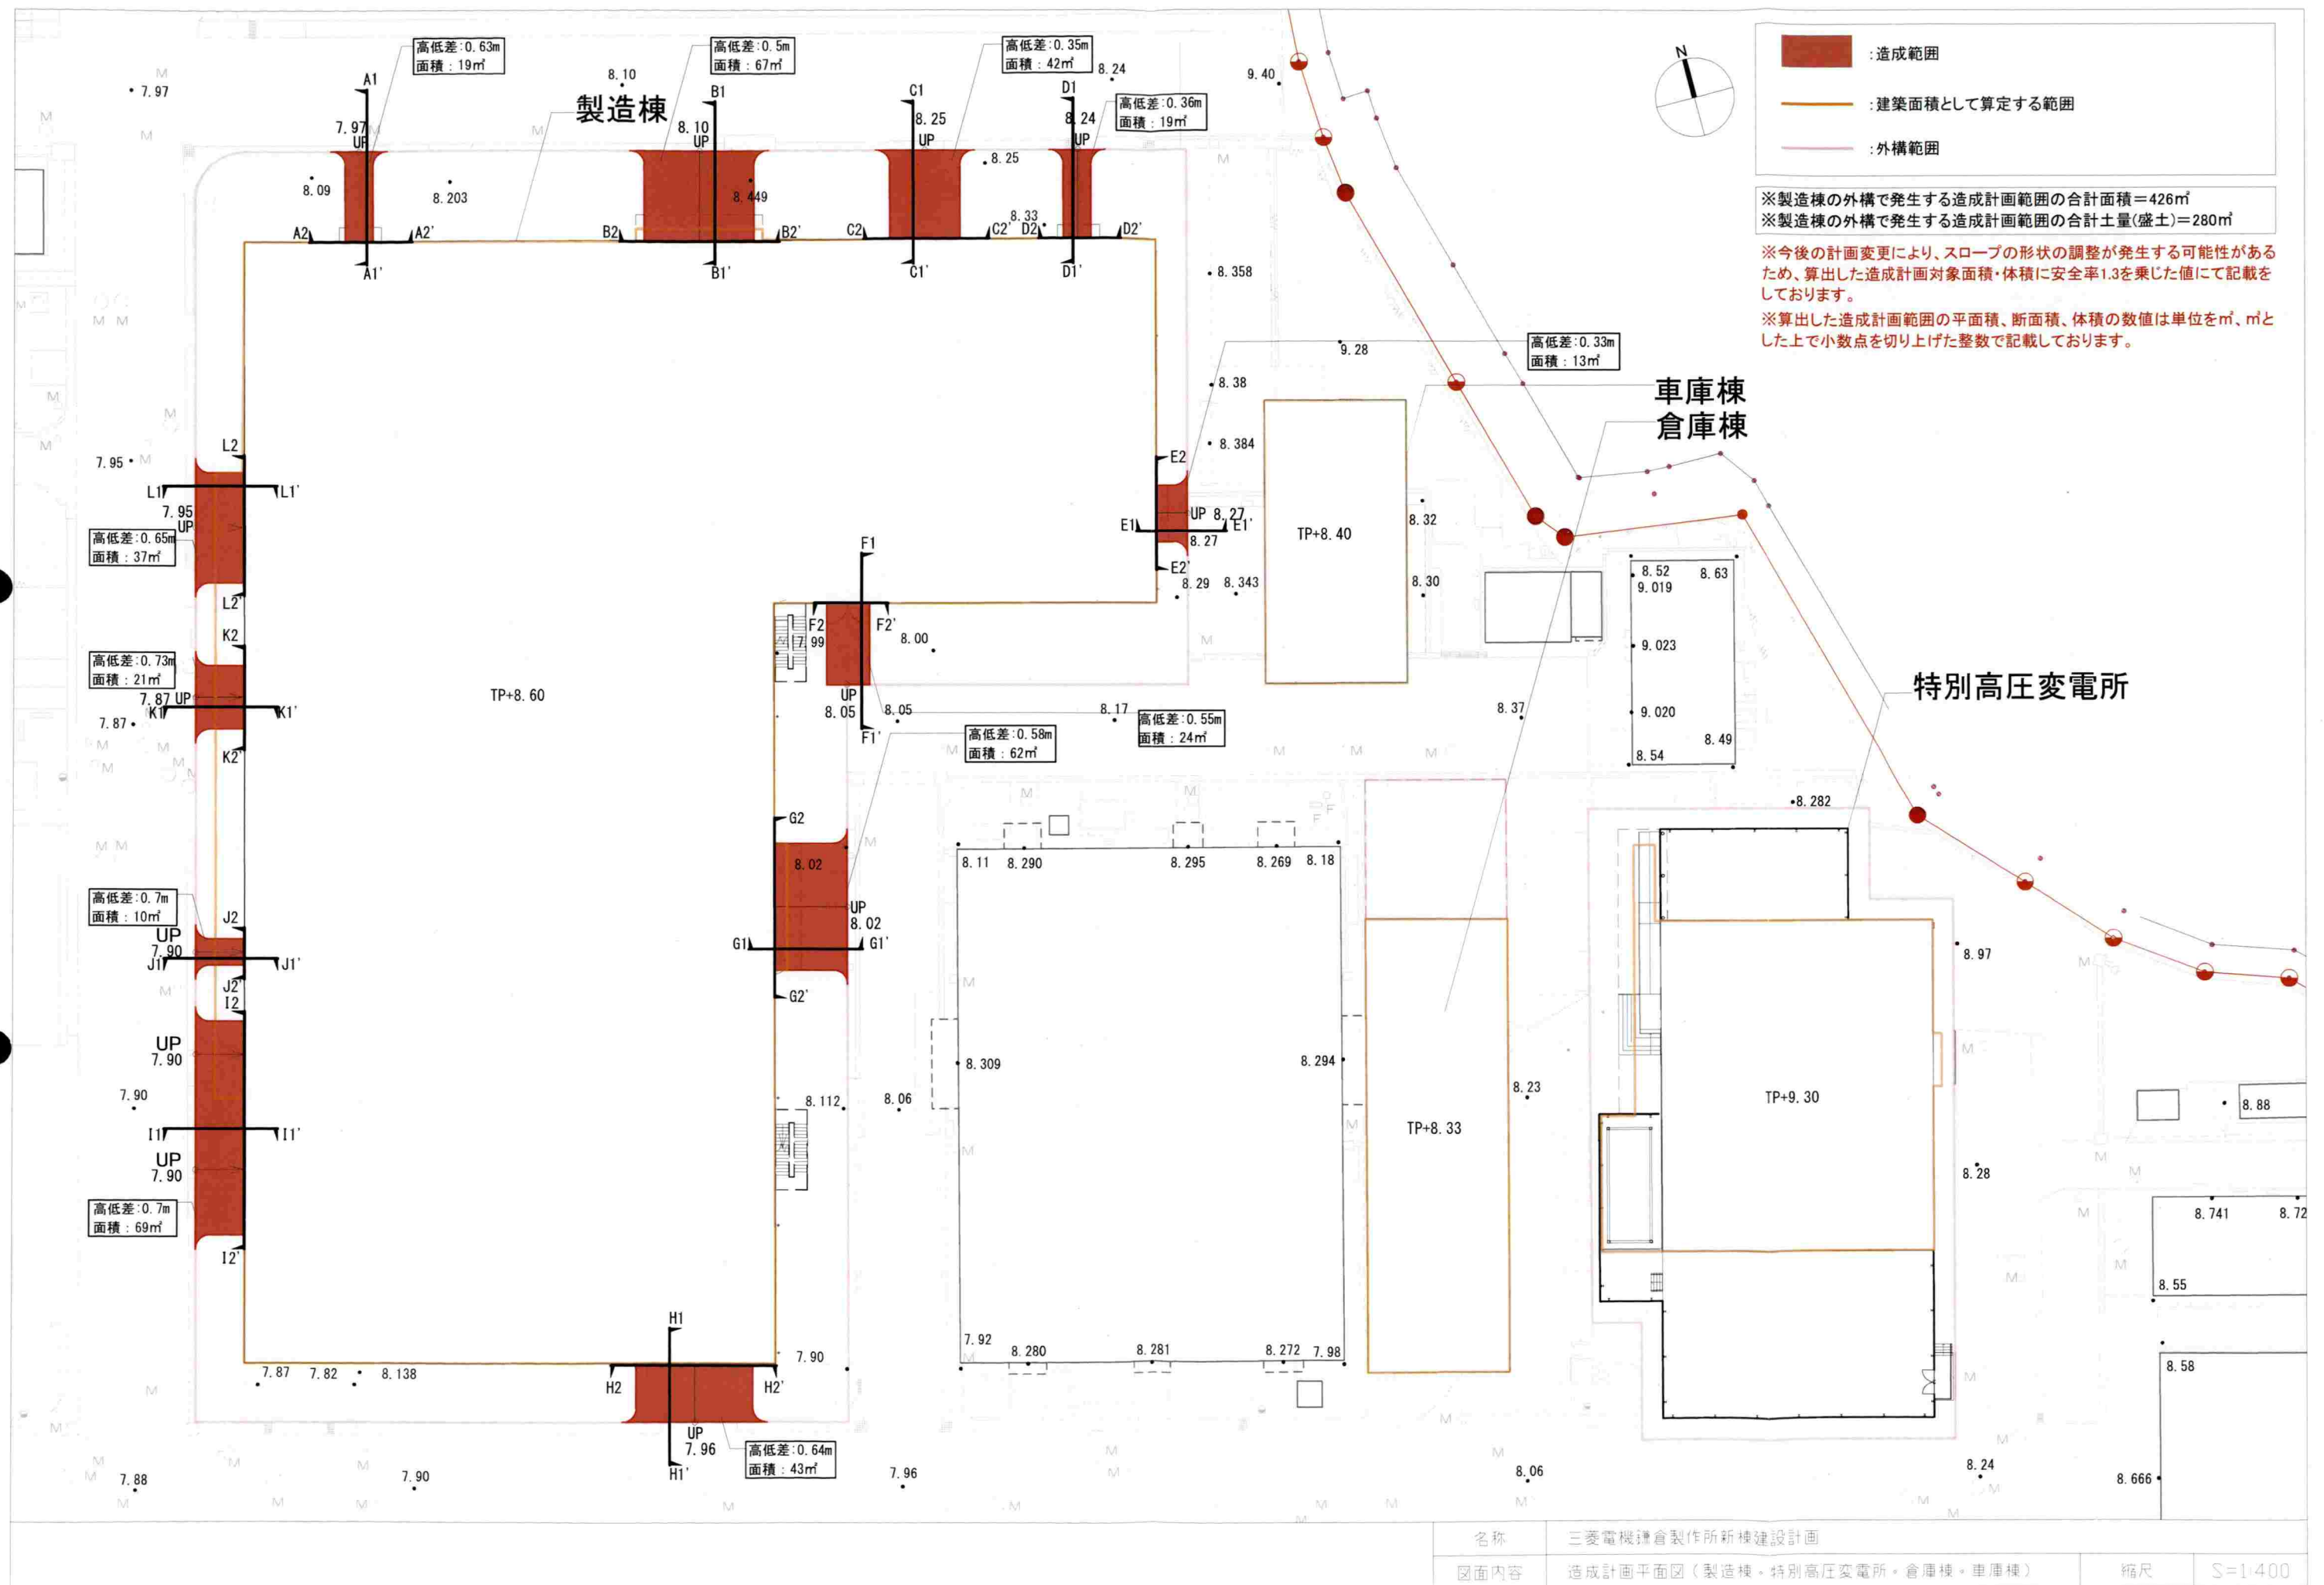


■ : 造成範囲


— : 建築面積として算定する範囲

— : 外構範囲


※製造棟の外構で発生する造成計画範囲の合計面積=426㎡
※製造棟の外構で発生する造成計画範囲の合計土量(盛土)=280㎡

※今後の計画変更により、スロープの形状の調整が発生する可能性があるため、算出した造成計画対象面積・体積に安全率1.3を乗じた値にて記載をしております。
※算出した造成計画範囲の平面積、断面積、体積の数値は単位を㎡、㎡とした上で小数点を切り上げた整数で記載しております。

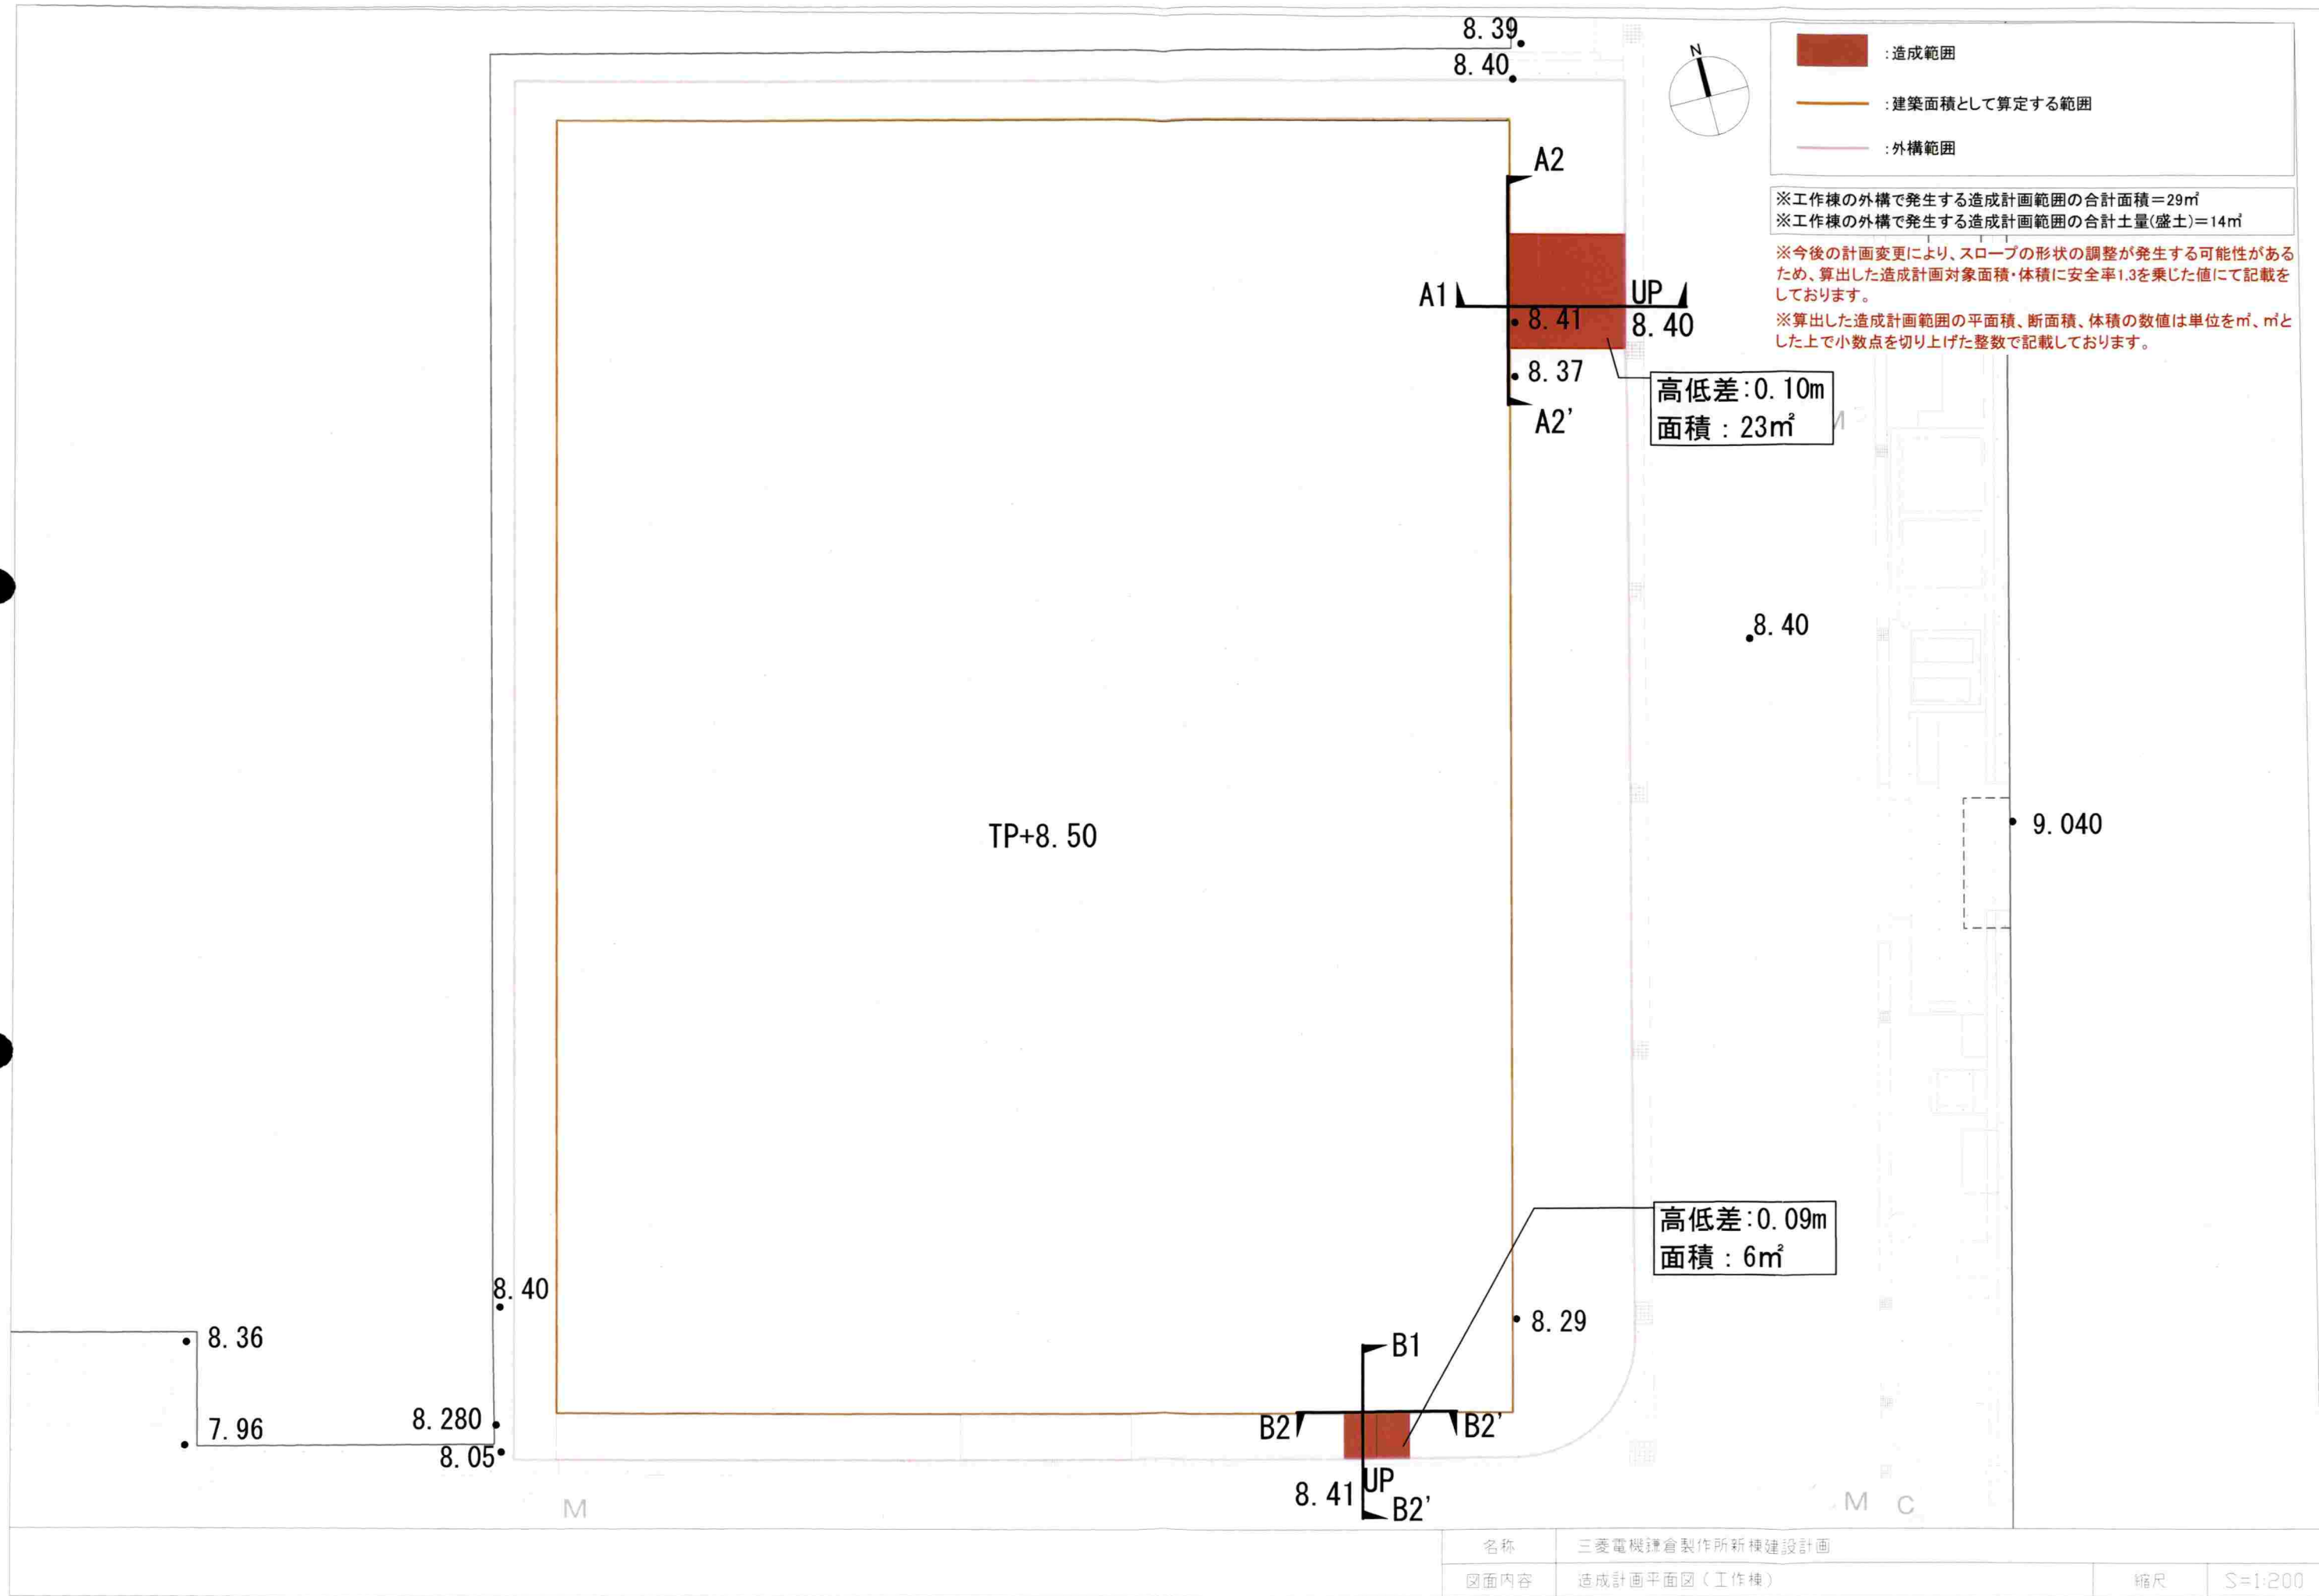


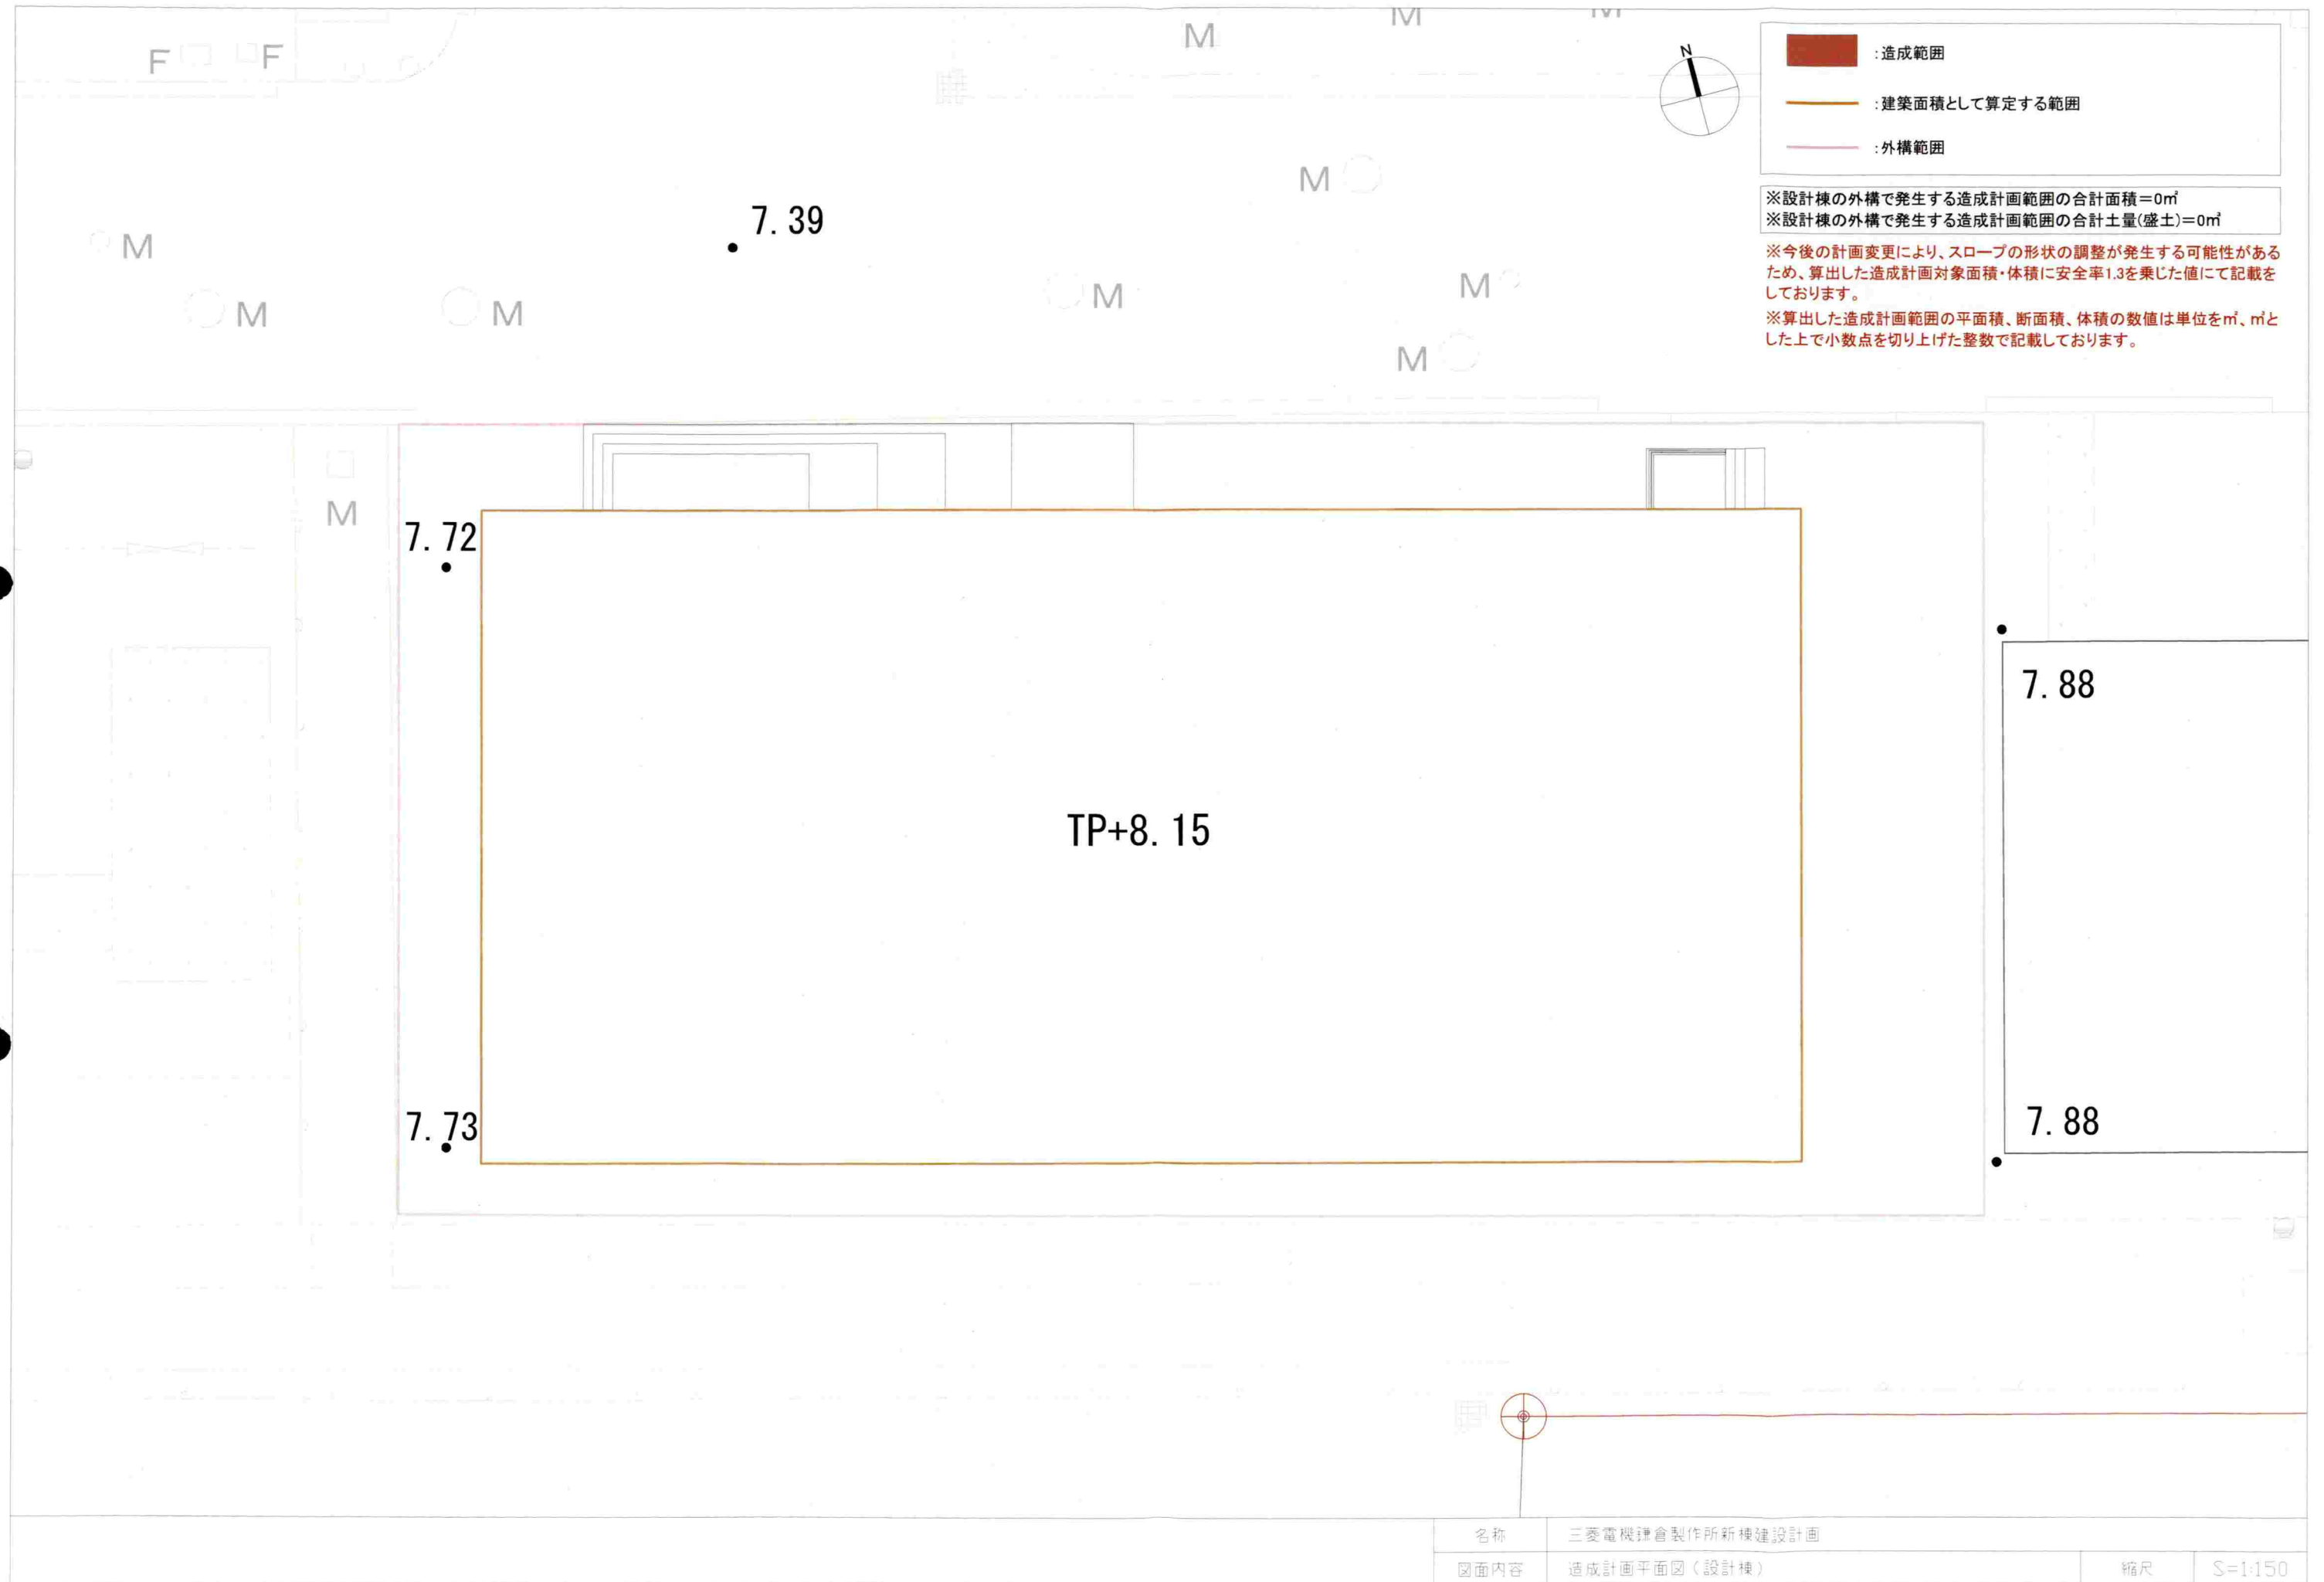

建物内

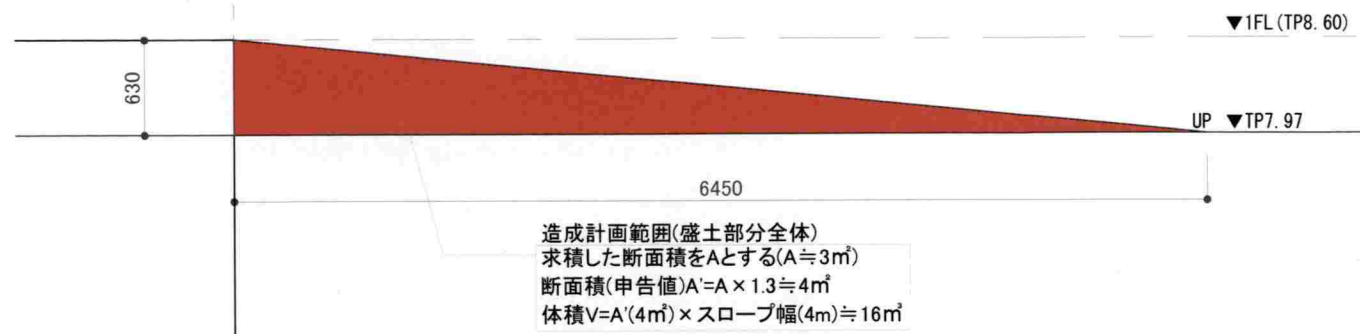


断面図A-1

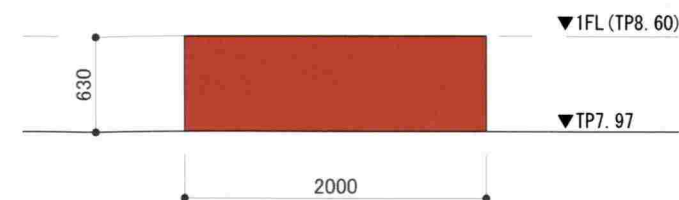


断面図A-2

建物内

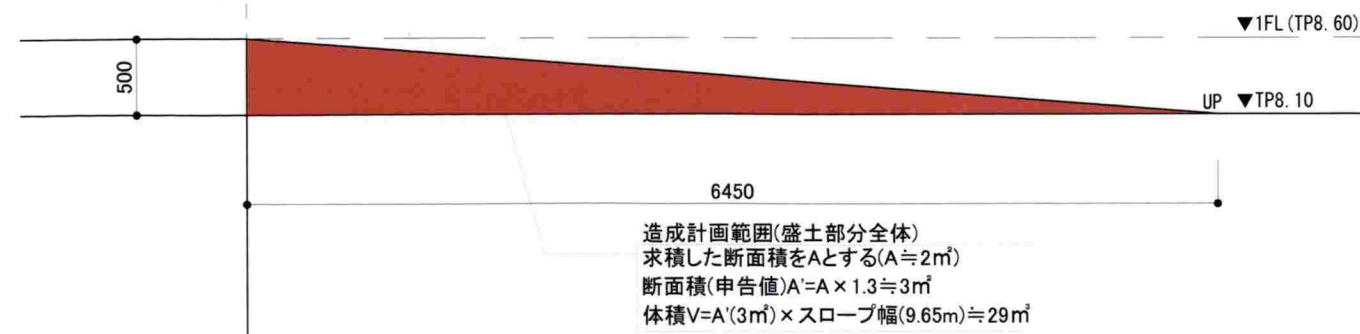

断面図B-1

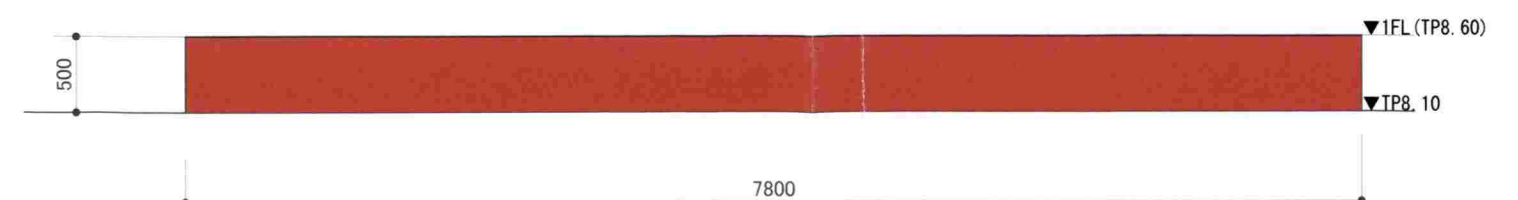


断面図B-2


造成範囲

※今後の計画変更により、スロープの形状の調整が発生する可能性があるため、算出した造成計画対象面積・体積に安全率1.3を乗じた値にて記載をしております。
※算出した造成計画範囲の平面積、断面積、体積の数値は単位を m^2 、 m^3 とした上で小数点を切り上げた整数で記載しております。


名称	三菱電機鎌倉製作所新棟建設計画		
図面内容	造成計画断面図（製造棟・特別高圧変電所・倉庫棟・車庫棟）	縮尺	S=1:50

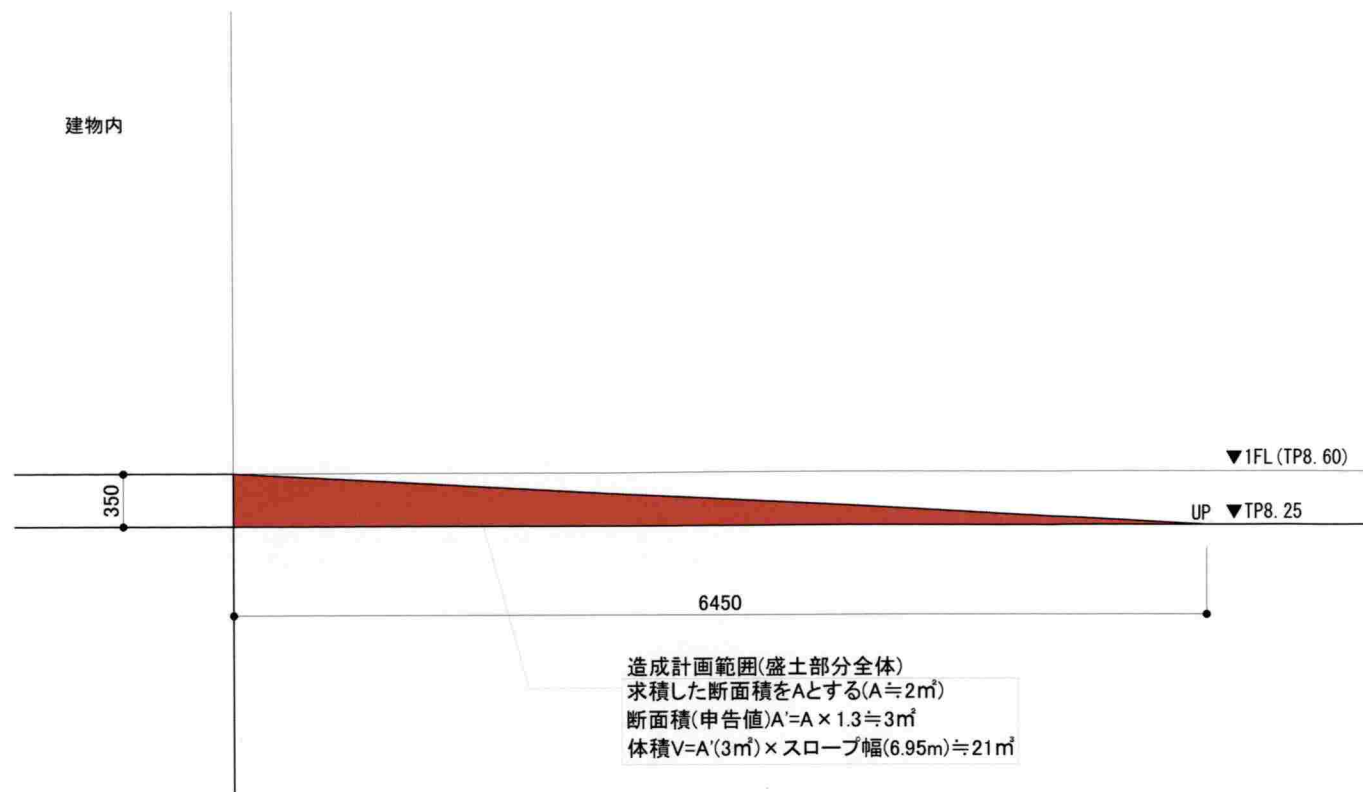


断面図C-1

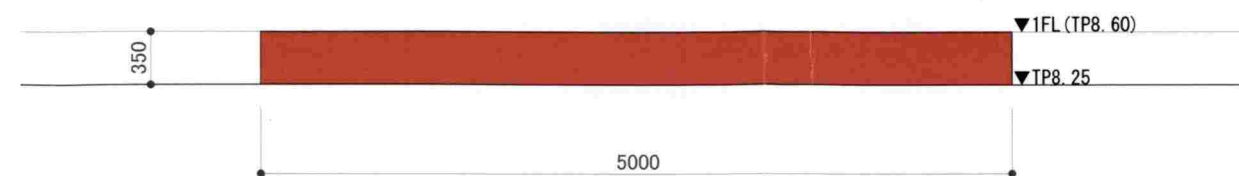

断面図C-2

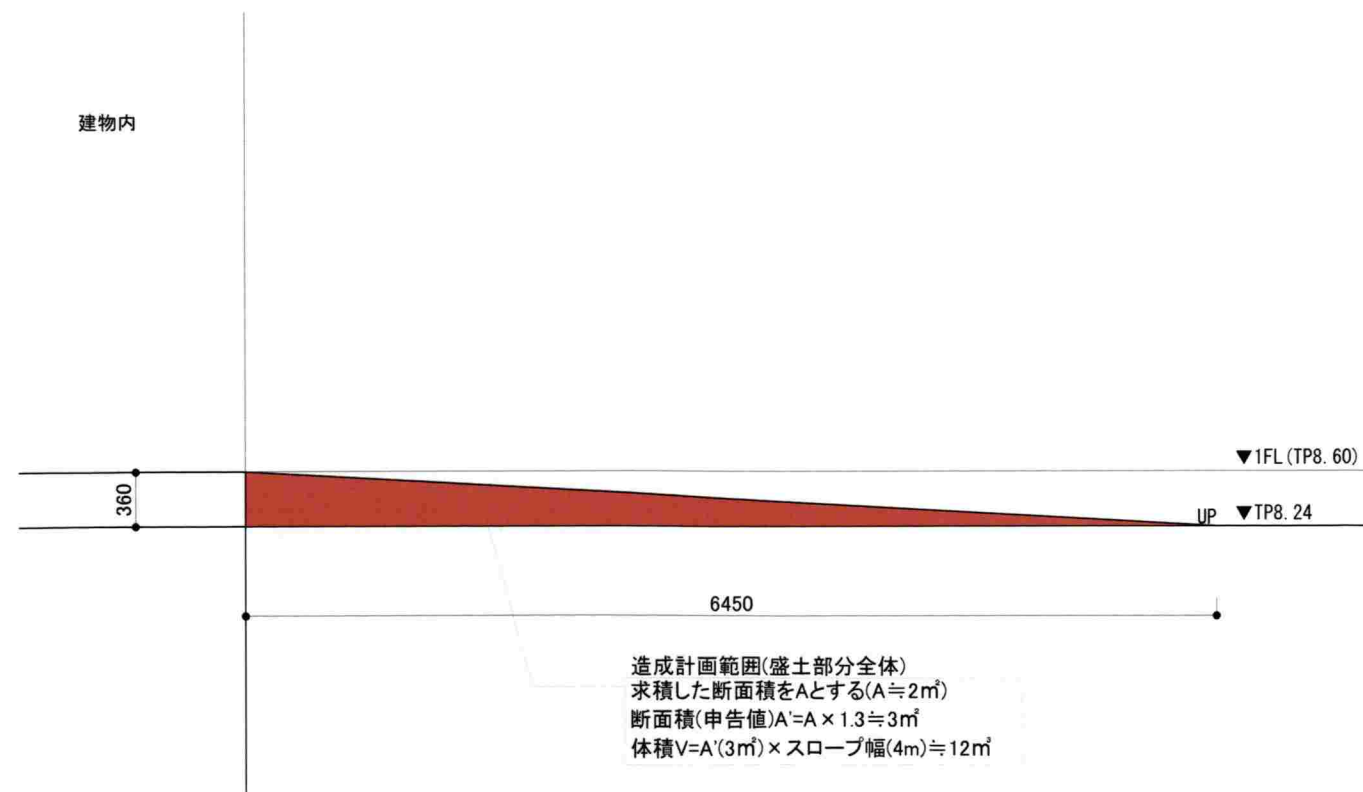

断面図D-1

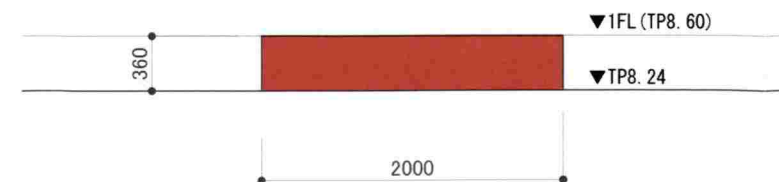


断面図D-2




※今後の計画変更により、スロープの形状の調整が発生する可能性があるため、算出した造成計画対象面積・体積に安全率1.3を乗じた値にて記載をしております。
※算出した造成計画範囲の平面積、断面積、体積の数値は単位を m^2 、 m^3 とした上で小数点を切り上げた整数で記載しております。


名称	三菱電機鎌倉製作所新棟建設計画		
図面内容	造成計画断面図（製造棟・特別高圧変電所・倉庫棟・車庫棟）	縮尺	S=1:50

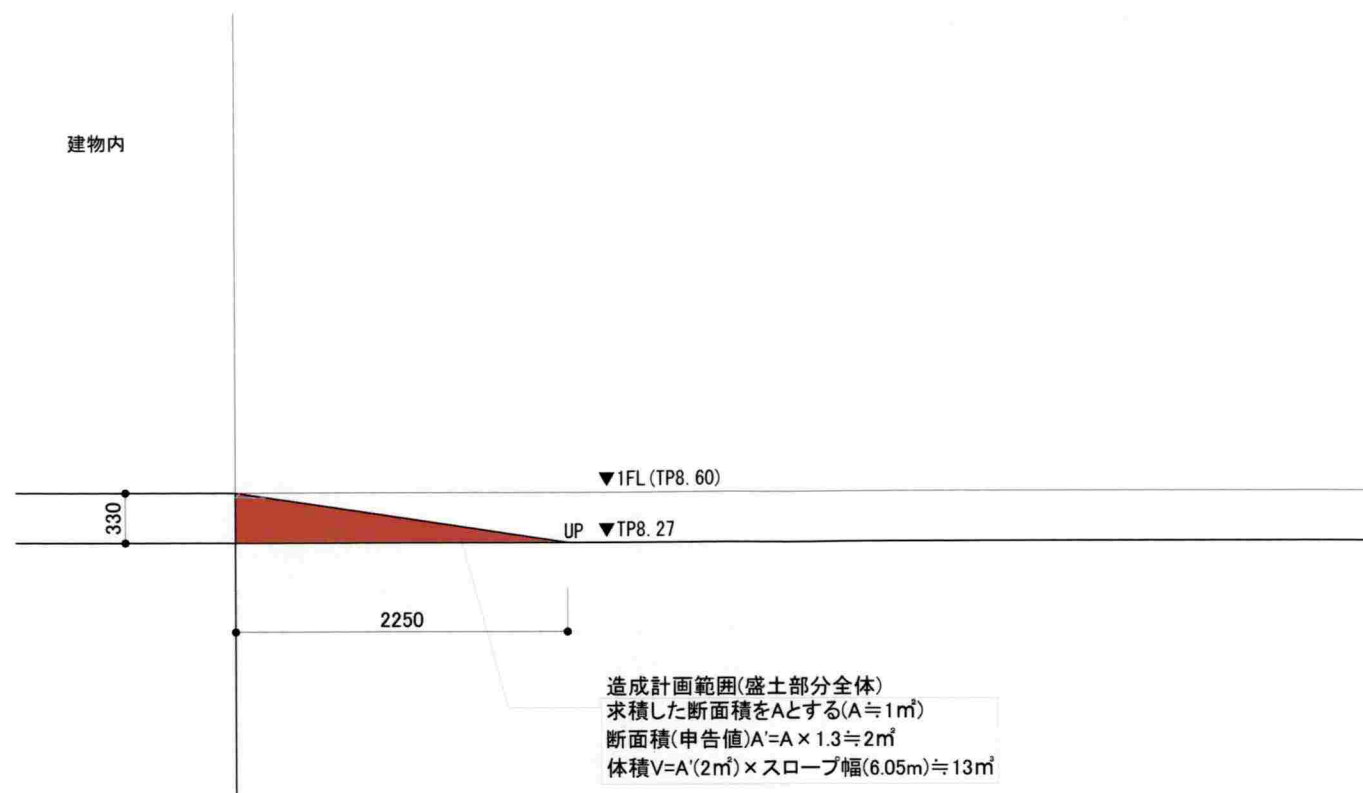


断面図E-1

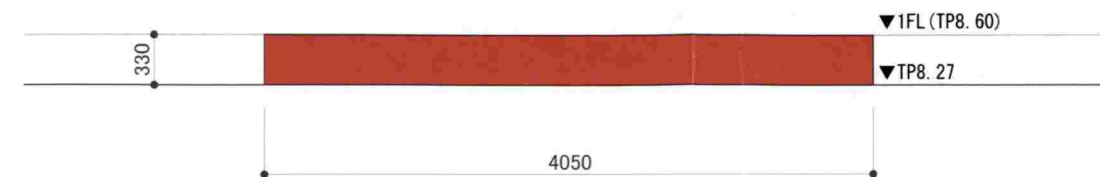

断面図E-2

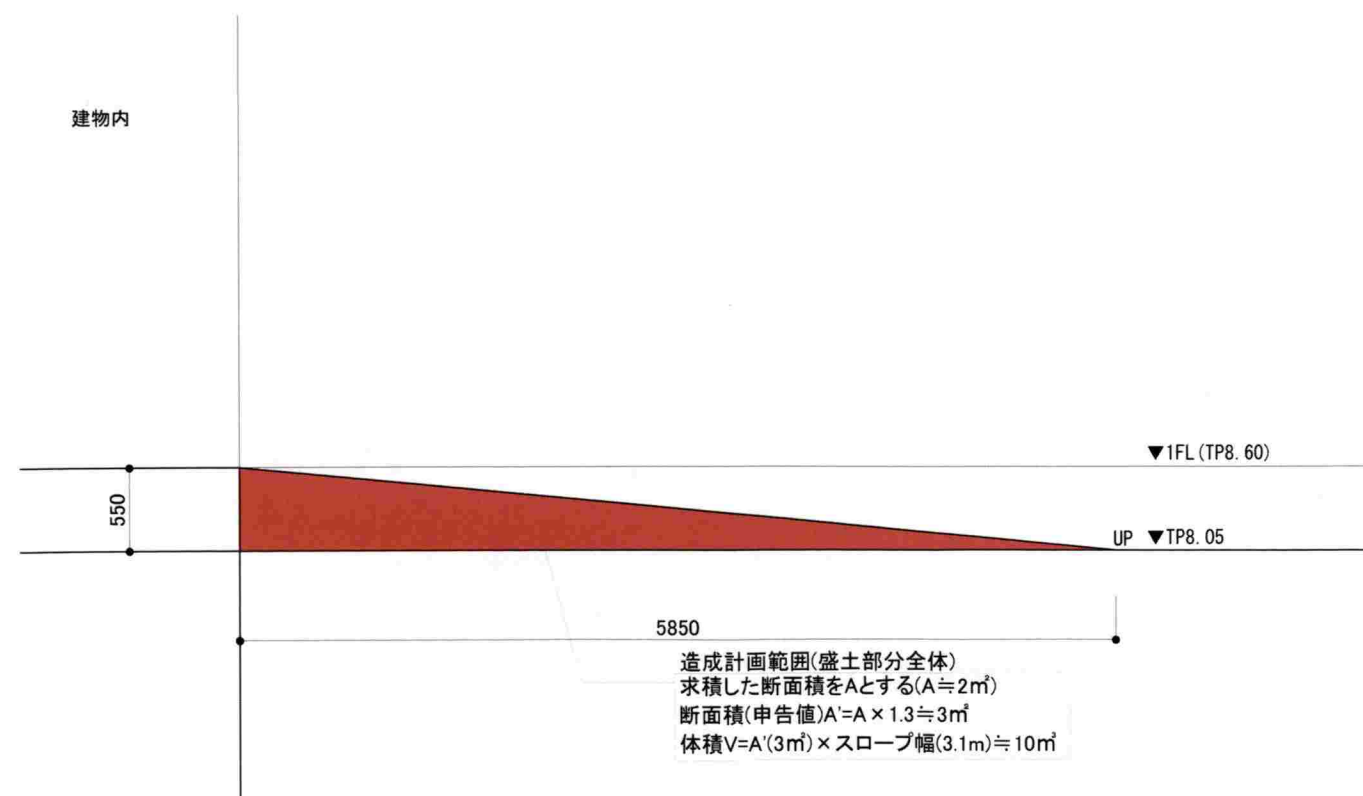

断面図F-1

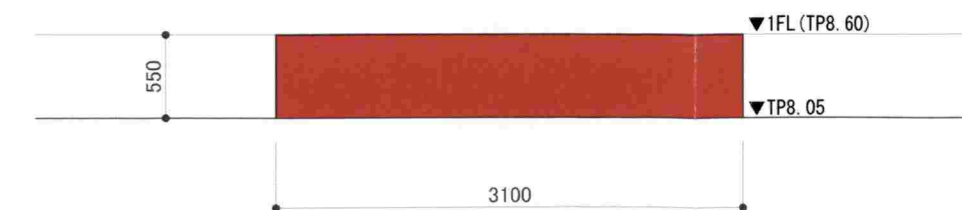


断面図F-2


 :造成範囲

※今後の計画変更により、スロープの形状の調整が発生する可能性があるため、算出した造成計画対象面積・体積に安全率1.3を乗じた値にて記載をしております。
※算出した造成計画範囲の平面積、断面積、体積の数値は単位を m^2 、 m^3 とした上で小数点を切り上げた整数で記載しております。


名称	三菱電機鎌倉製作所新棟建設計画		
図面内容	造成計画断面図(製造棟・特別高圧変電所・倉庫棟・車庫棟)	縮尺	S=1:50

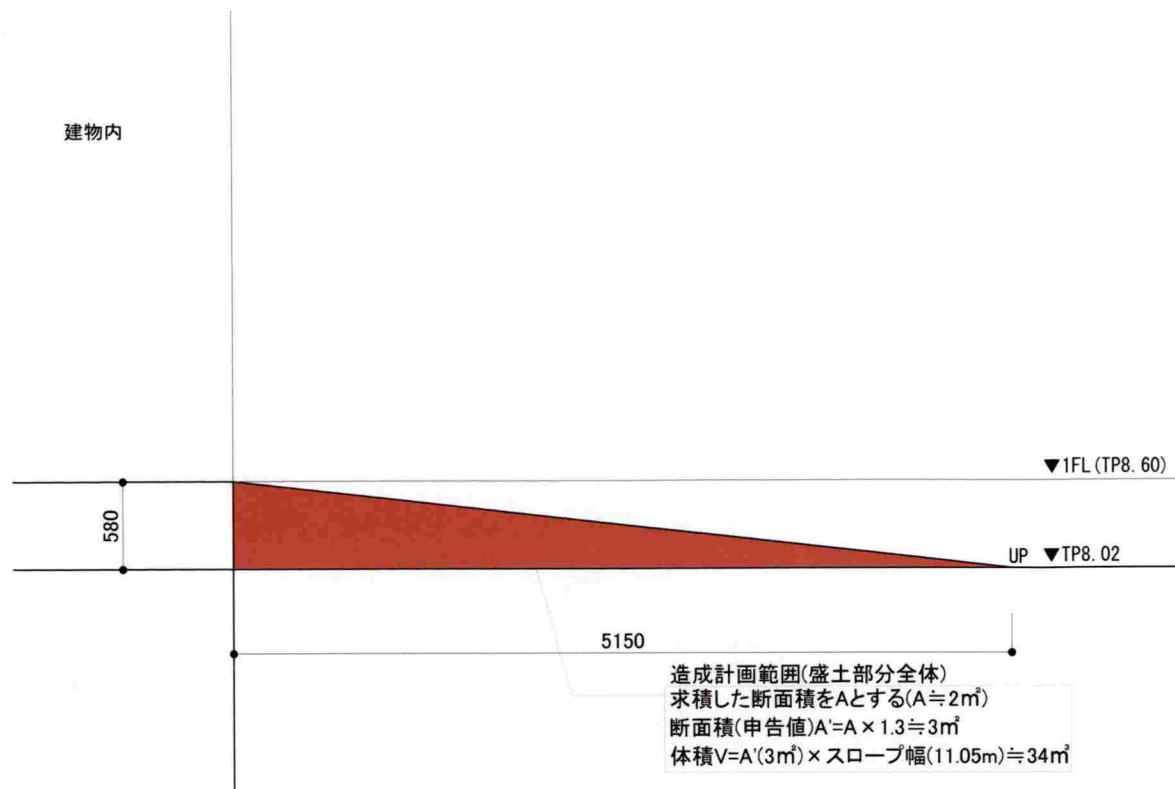


断面図G-1

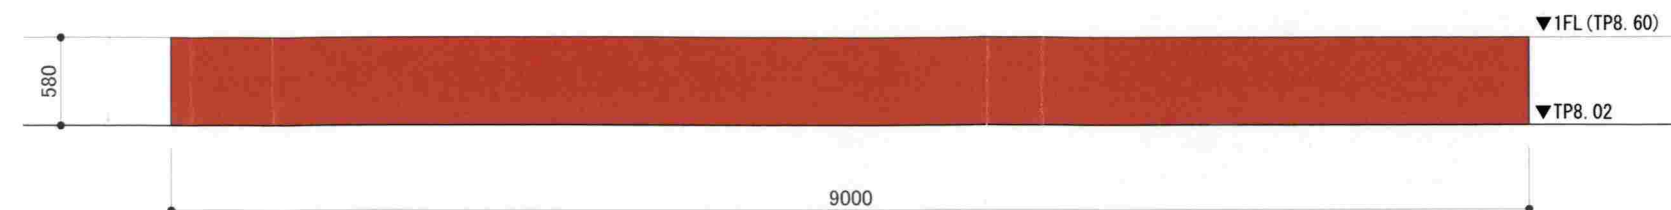

断面図G-2

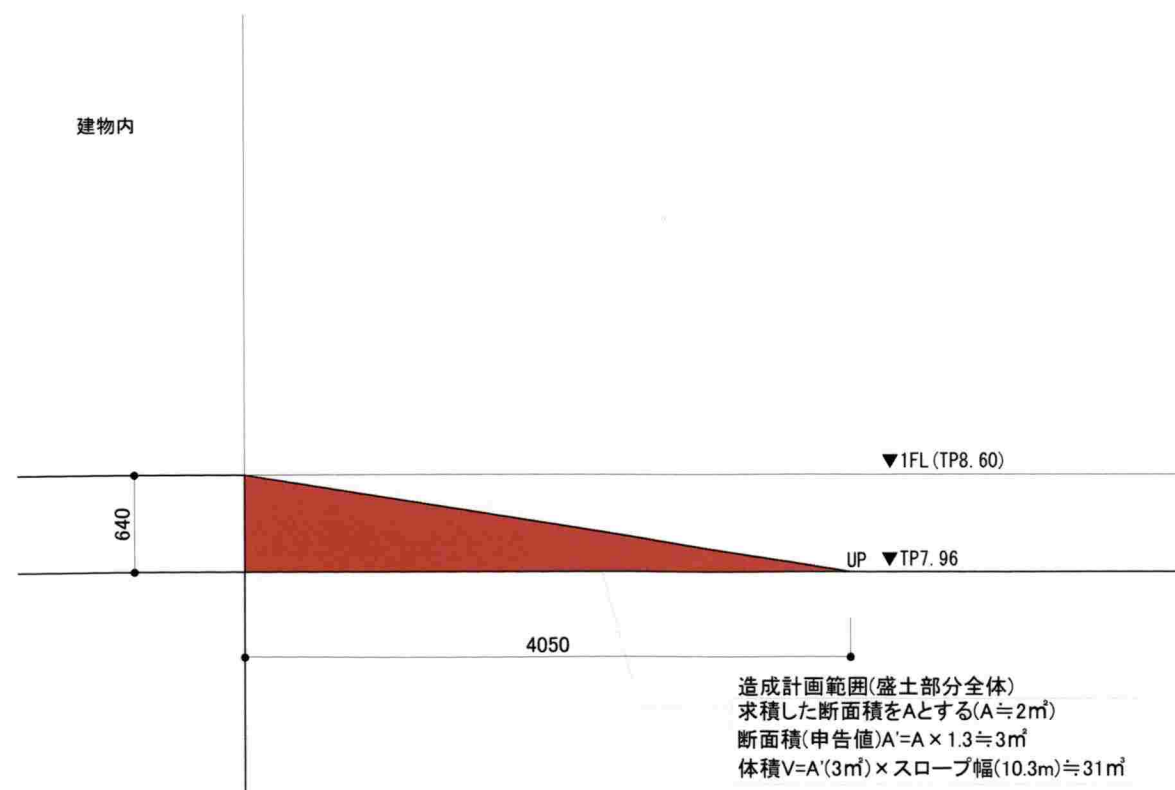

断面図H-1

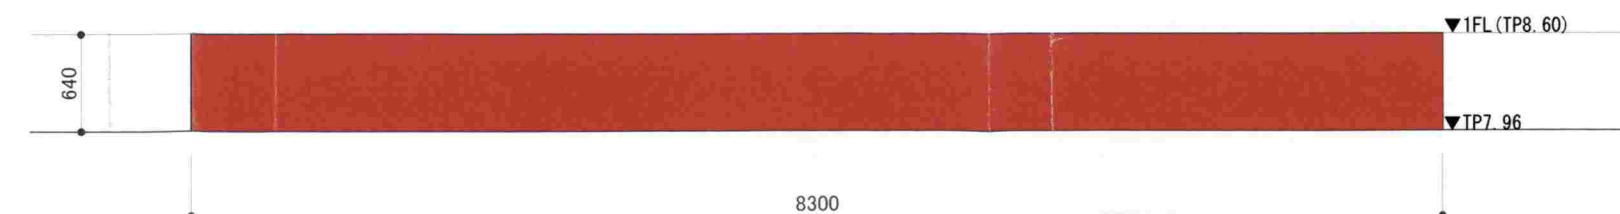


断面図H-2


■ : 造成範囲

※今後の計画変更により、スロープの形状の調整が発生する可能性があるため、算出した造成計画対象面積・体積に安全率1.3を乗じた値にて記載をしております。
※算出した造成計画範囲の平面積、断面積、体積の数値は単位を m^2 、 m^3 とした上で小数点を切り上げた整数で記載しております。


名称	三菱電機鎌倉製作所新棟建設計画		
図面内容	造成計画断面図（製造棟・特別高圧変電所・倉庫棟・車庫棟）	縮尺	S=1:50

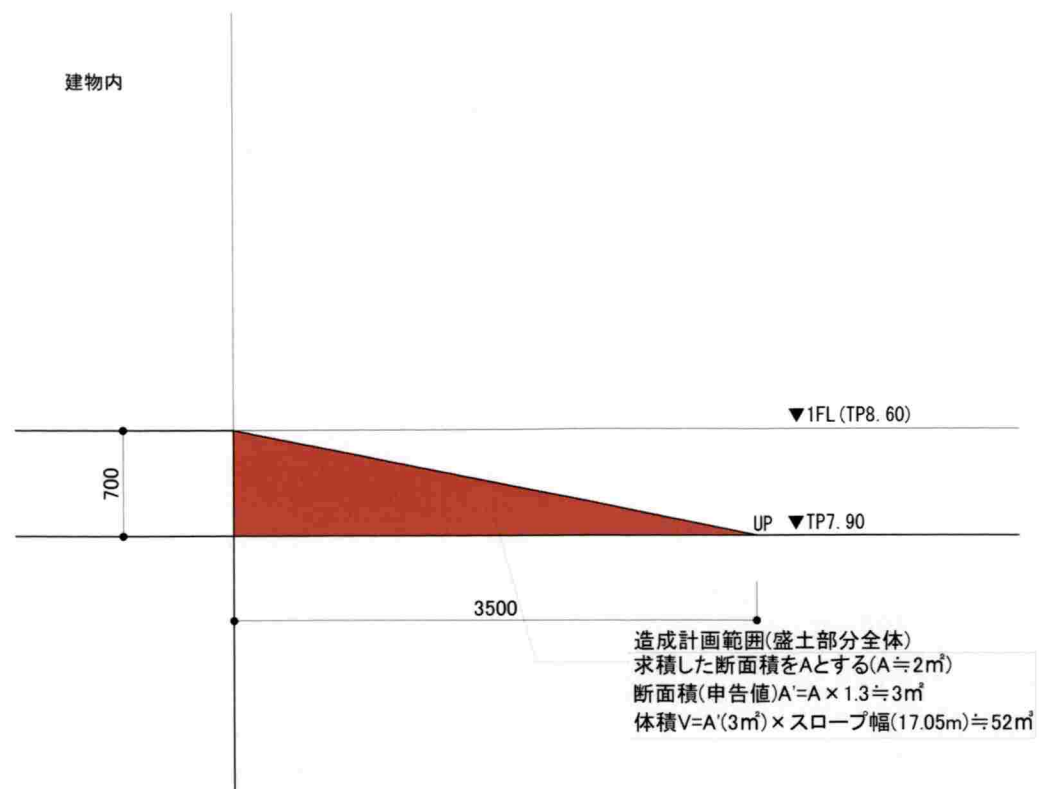


断面図I-1

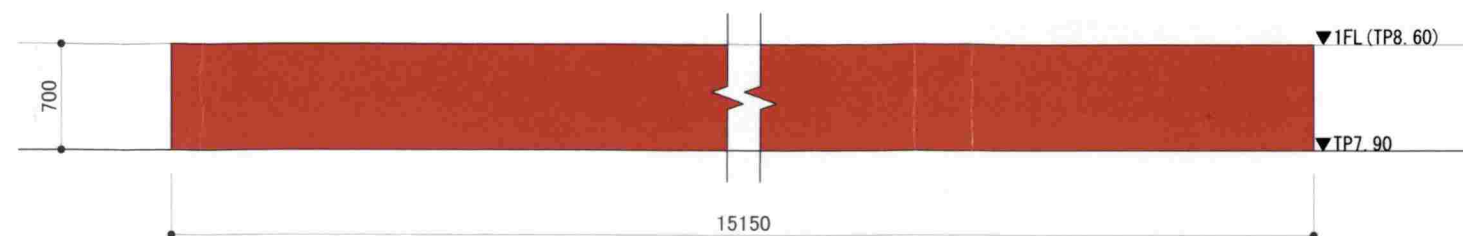

断面図I-2

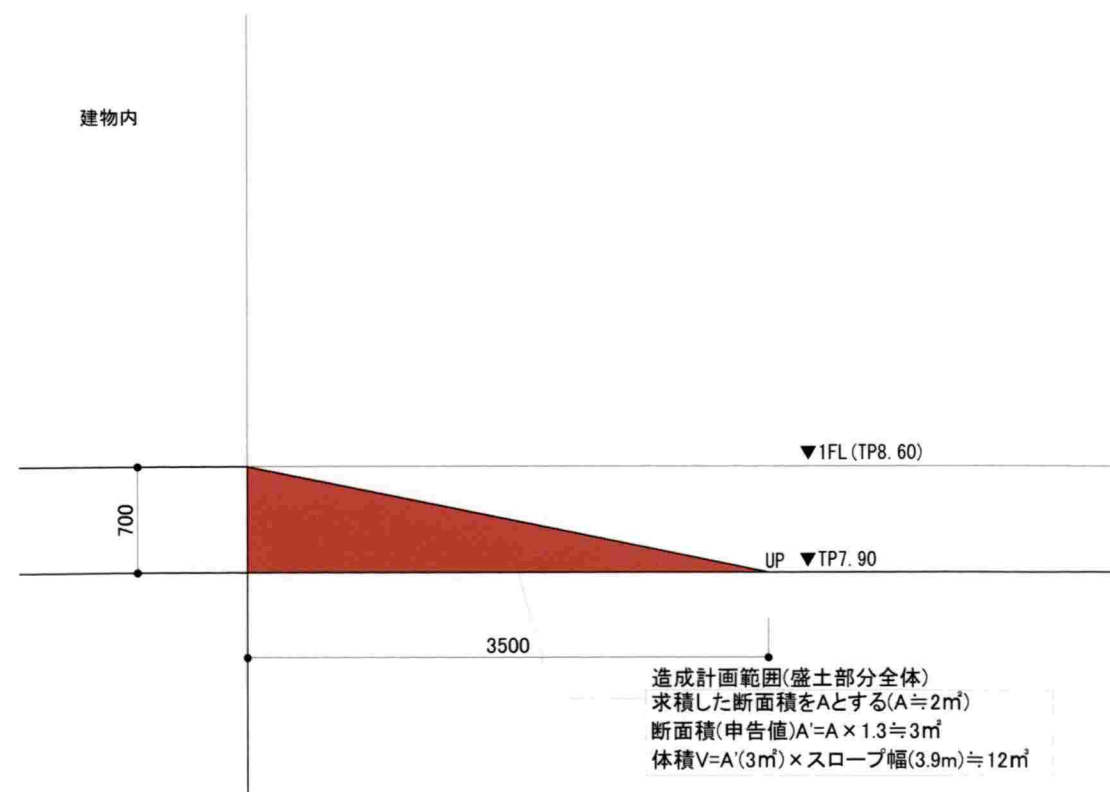

断面図J-1

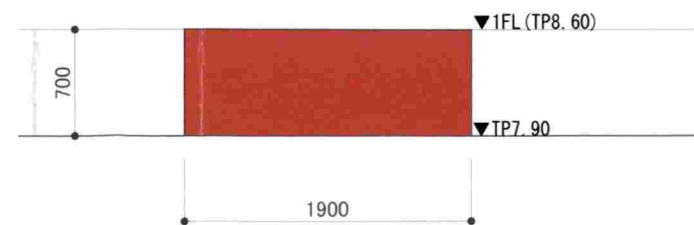


断面図J-2


■ : 造成範囲

※今後の計画変更により、スロープの形状の調整が発生する可能性があるため、算出した造成計画対象面積・体積に安全率1.3を乗じた値にて記載しております。
※算出した造成計画範囲の平面積、断面積、体積の数値は単位を m^2 、 m^3 とした上で小数点を切り上げた整数で記載しております。


名称	三菱電機鎌倉製作所新棟建設計画		
図面内容	造成計画断面図（製造棟・特別高圧変電所・倉庫棟・車庫棟）	縮尺	S=1:50

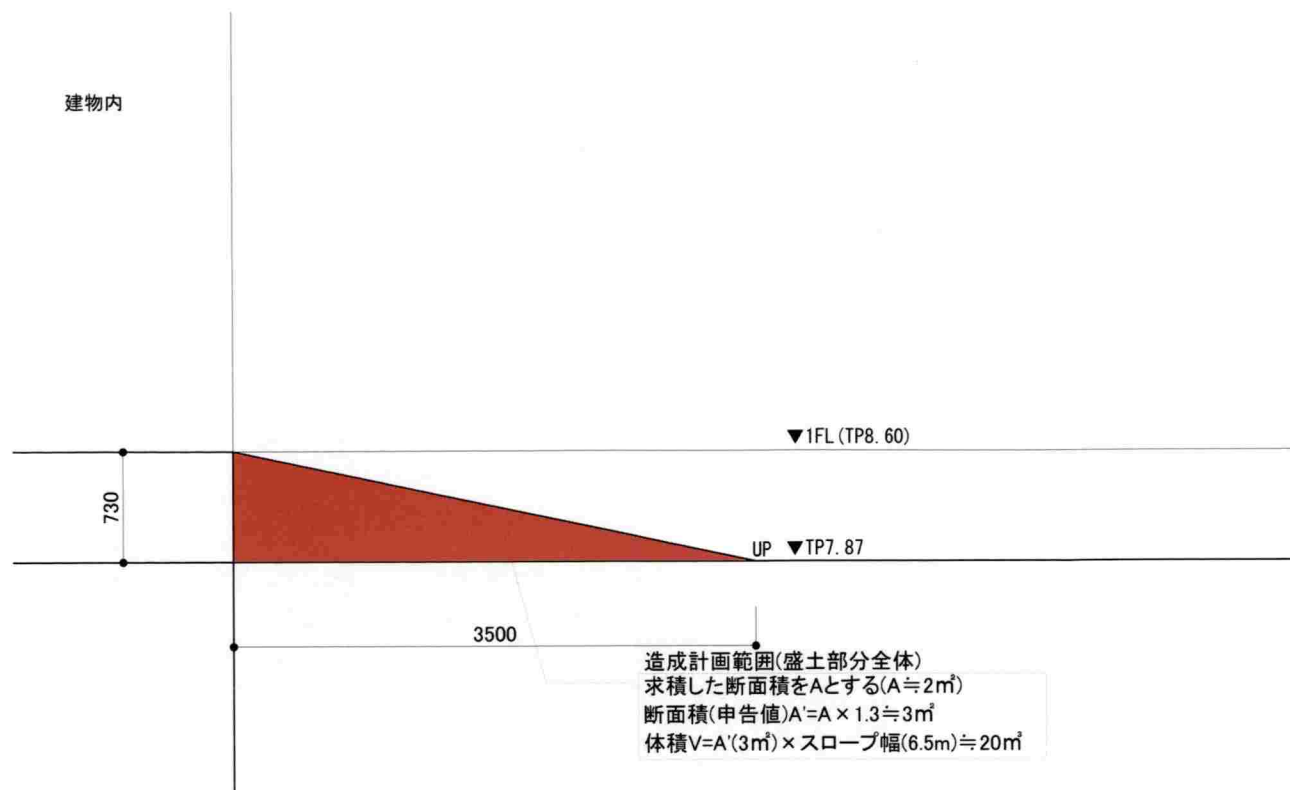


断面図K-1

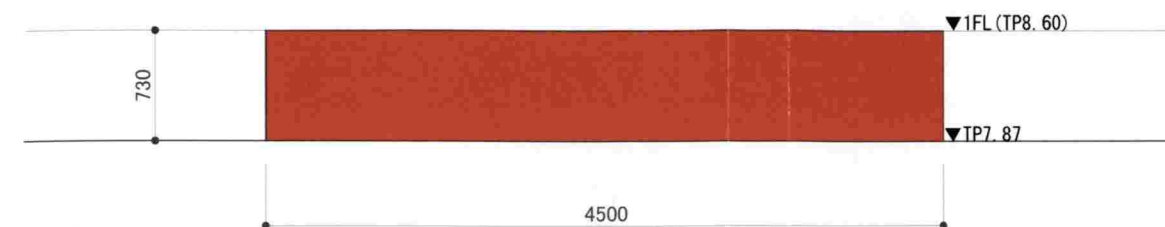

断面図K-2

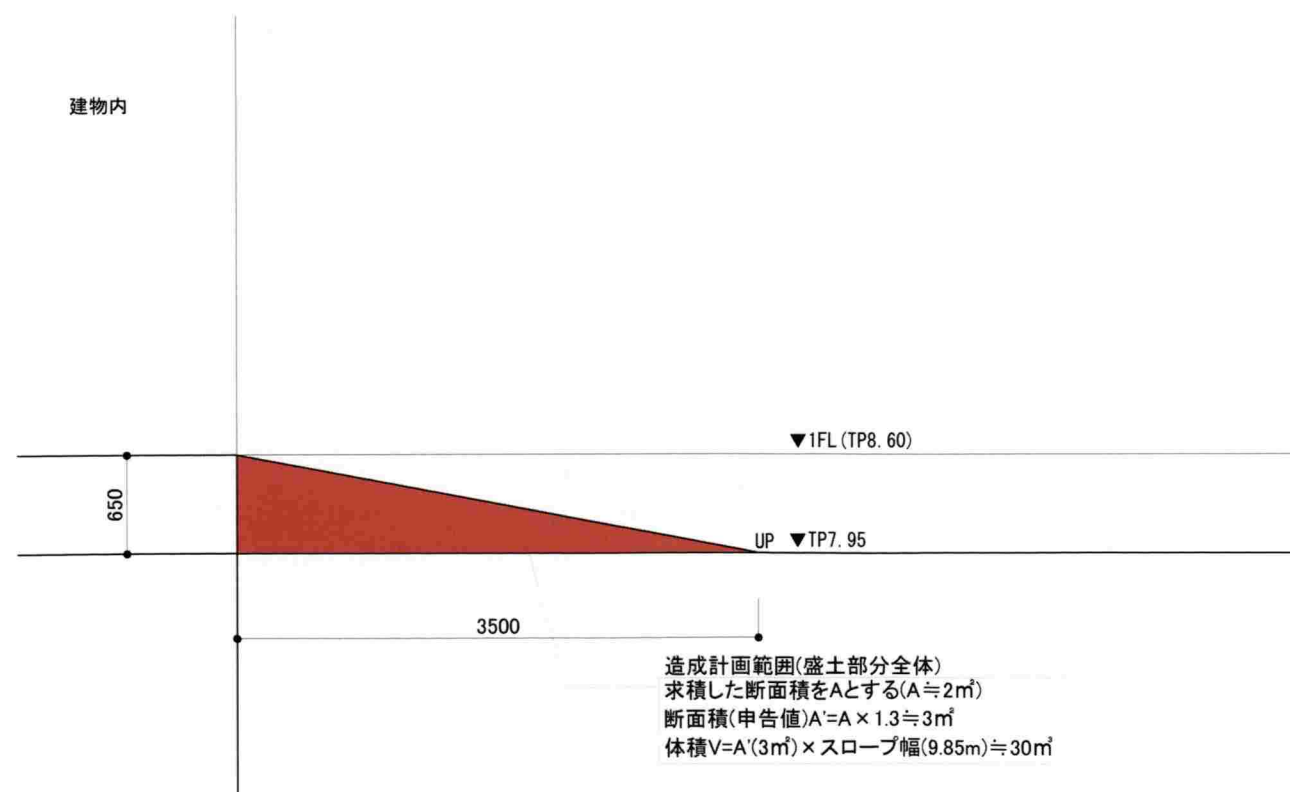

断面図L-1

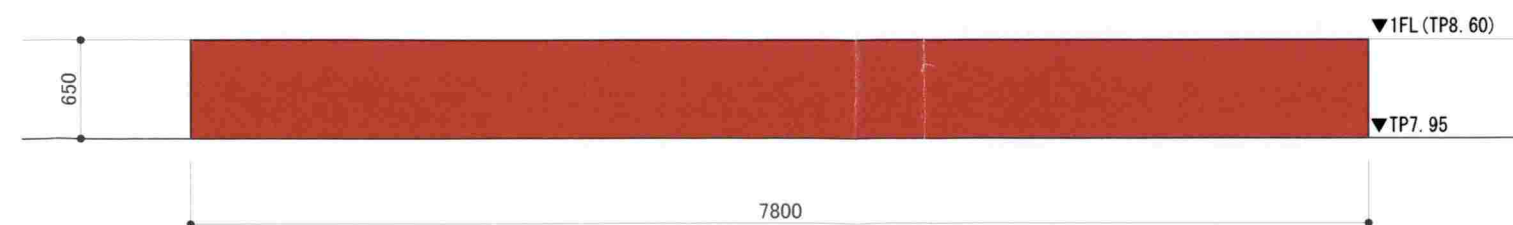


断面図L-2


■ : 造成範囲

※今後の計画変更により、スロープの形状の調整が発生する可能性があるため、算出した造成計画対象面積・体積に安全率1.3を乗じた値にて記載をしております。
※算出した造成計画範囲の平面積、断面積、体積の数値は単位を m^2 、 m^3 とした上で小数点を切り上げた整数で記載しております。


名称	三菱電機鎌倉製作所新棟建設計画		
図面内容	造成計画断面図（製造棟・特別高圧変電所・倉庫棟・車庫棟）	縮尺	S=1:50

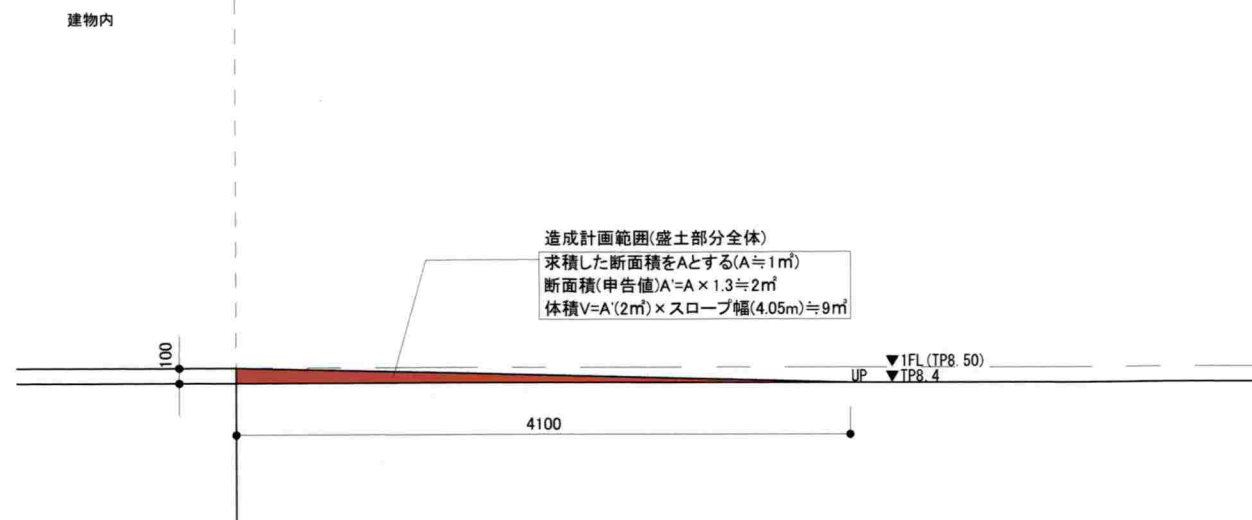


断面図A-1

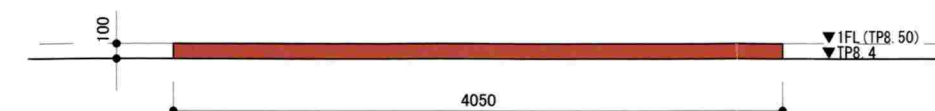

断面図A-2

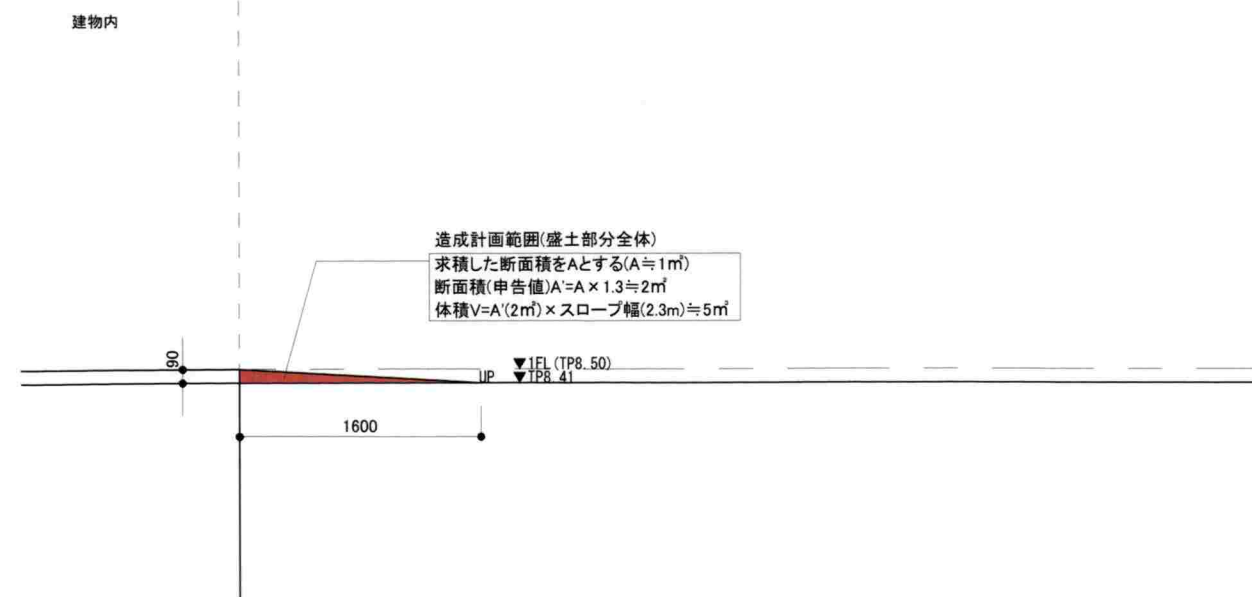

断面図B-1

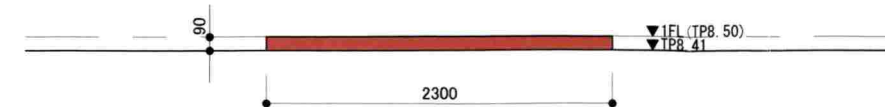


断面図B-2


造成範囲

※今後の計画変更により、スロープの形状の調整が発生する可能性があるため、算出した造成計画対象面積・体積に安全率1.3を乗じた値にて記載をしております。
 ※算出した造成計画範囲の平面積、断面積、体積の数値は単位を㎡、㎡とした上で小数点を切り上げた整数で記載しております。


名称	三菱電機鎌倉製作所新棟建設計画		
図面内容	造成計画断面図（工作棟）	縮尺	S=1:50

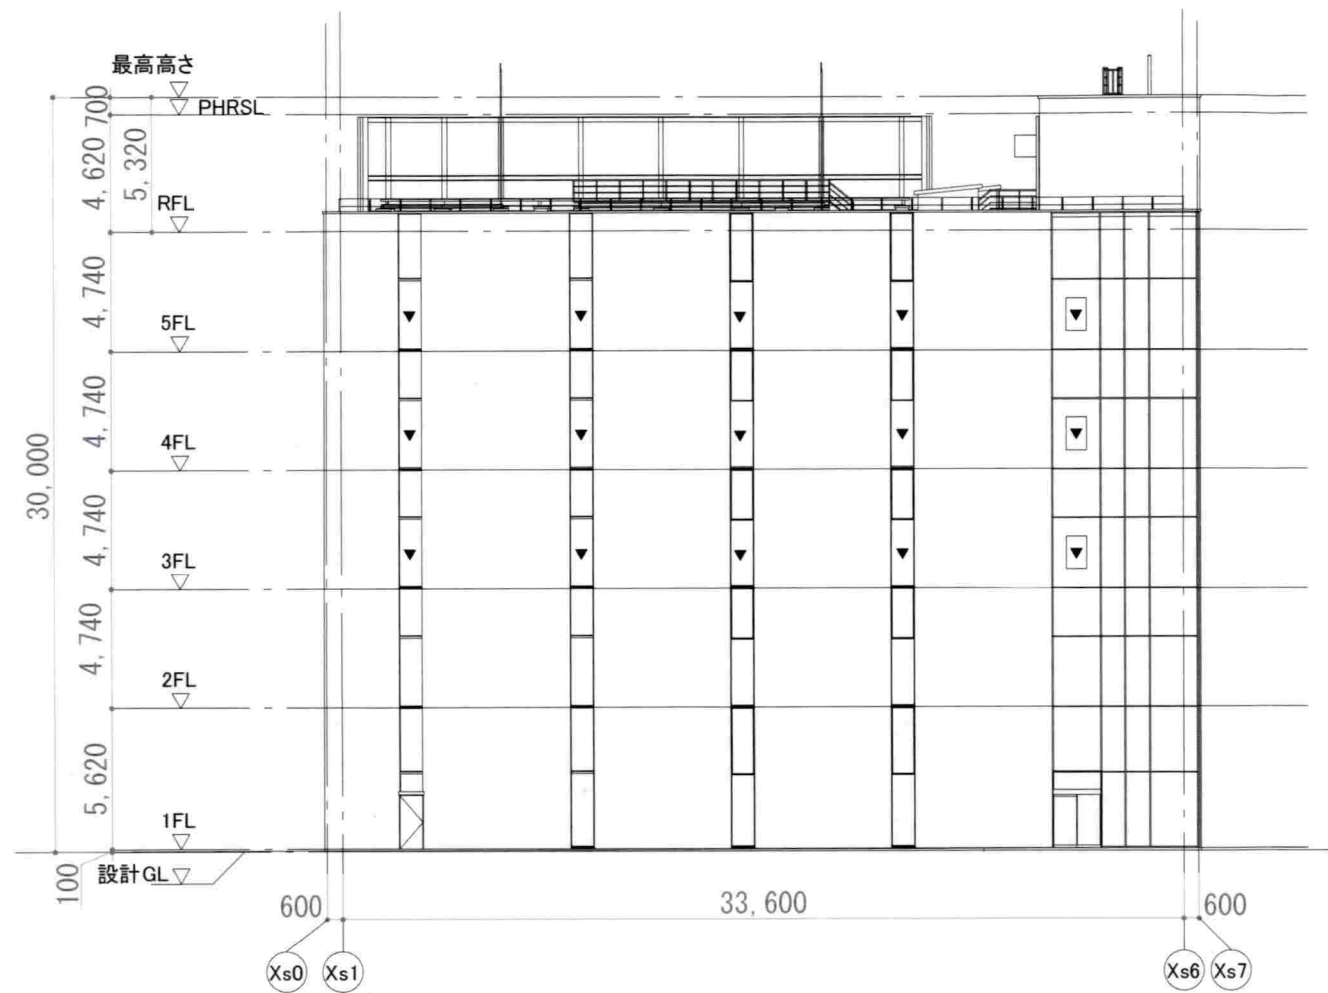


北側立面図
S=1:300

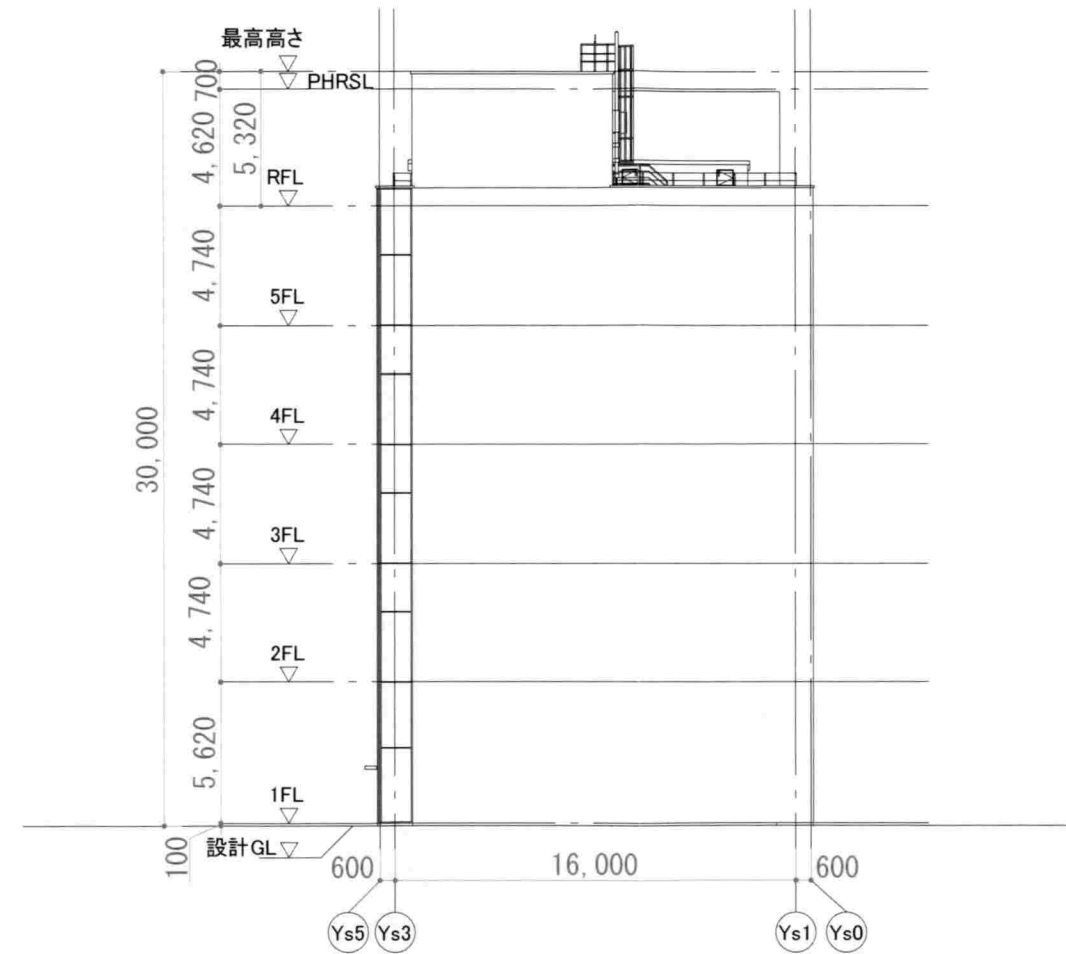

西側立面図
S=1:300

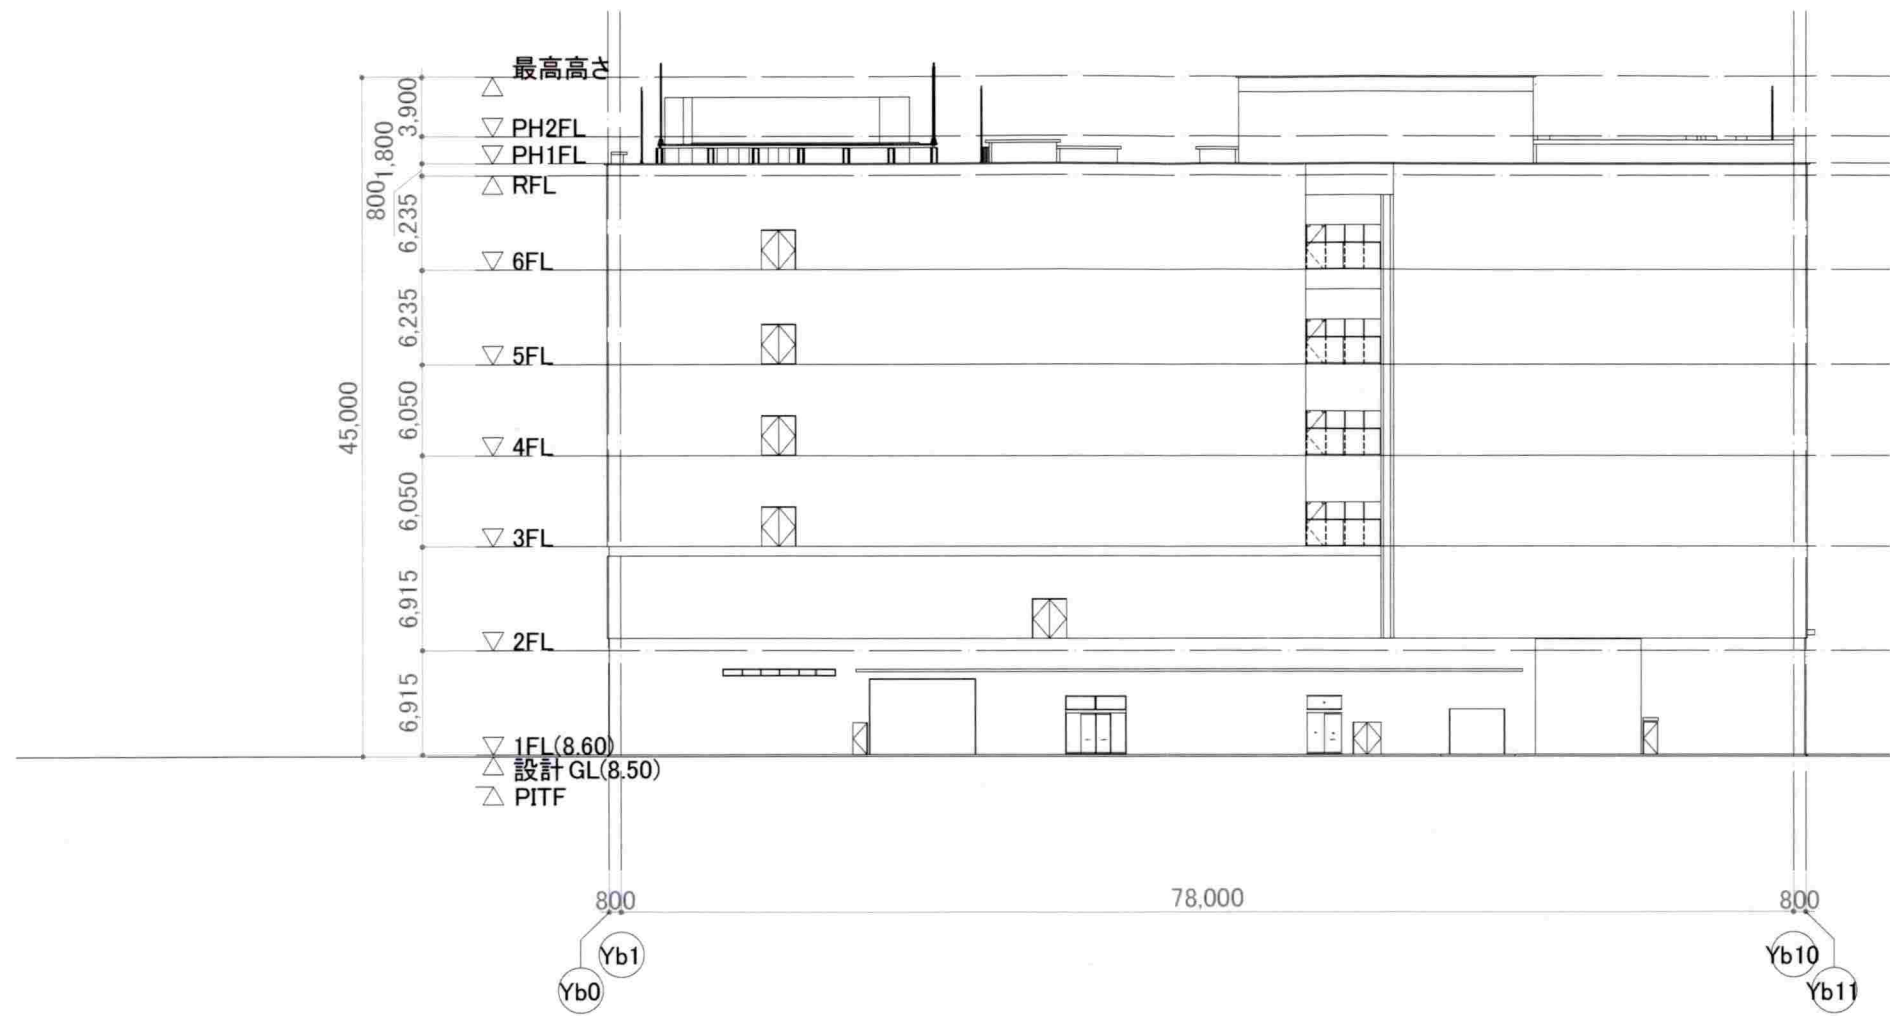


西側立面図
S=1:500

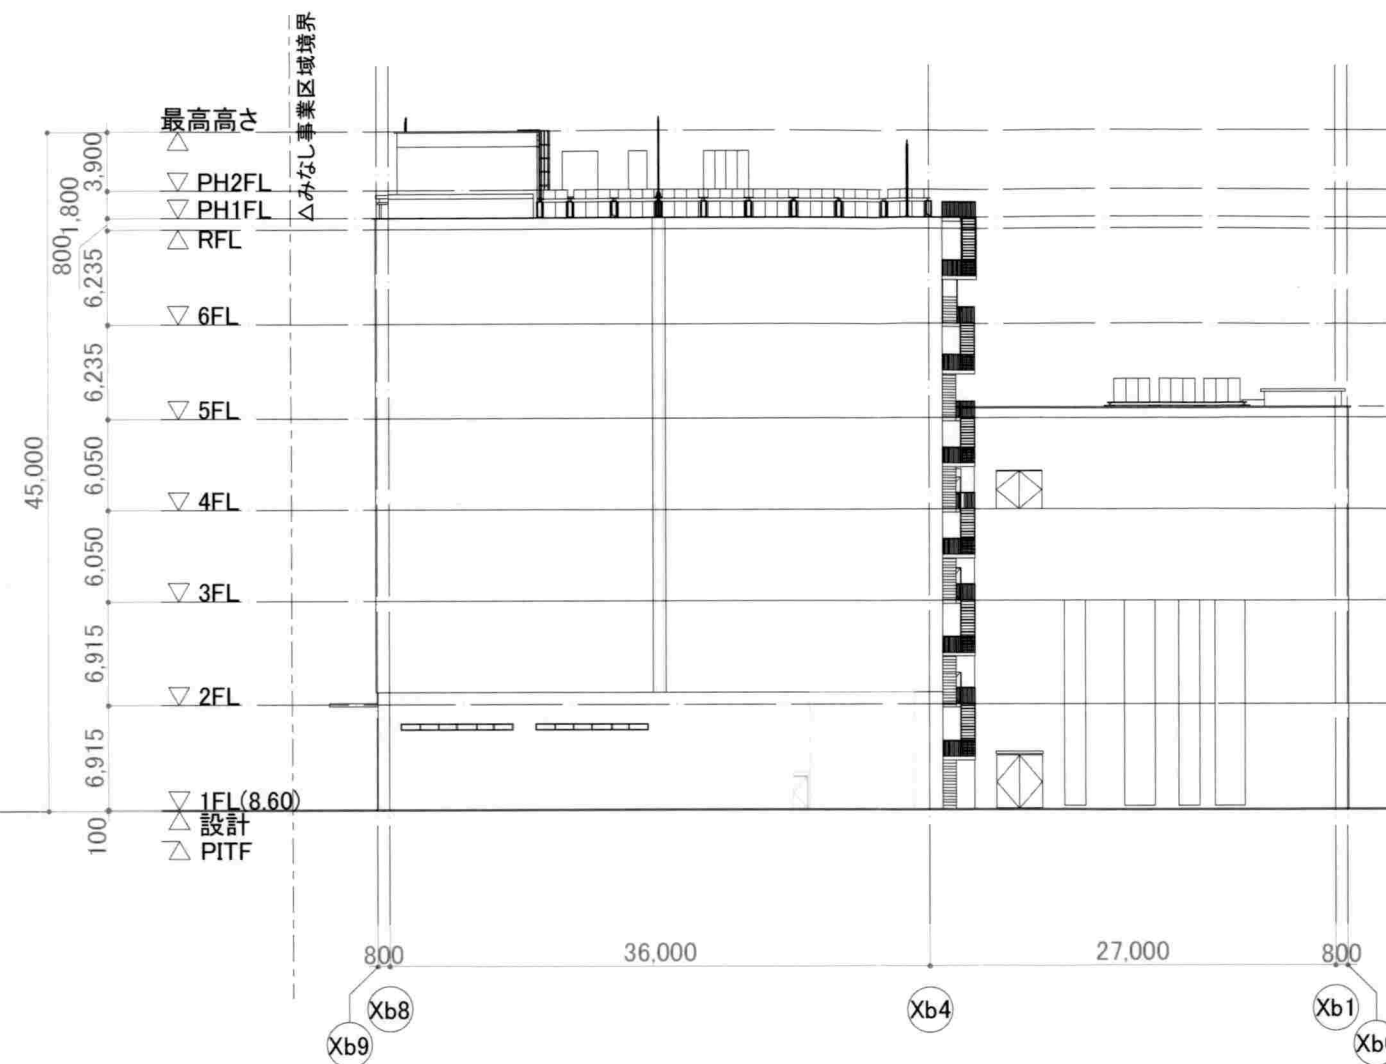


南側立面図
S=1:500

建築名称	三菱電機鎌倉製作所新棟建設計画	製造棟(18工場)
図面内容	立面図	


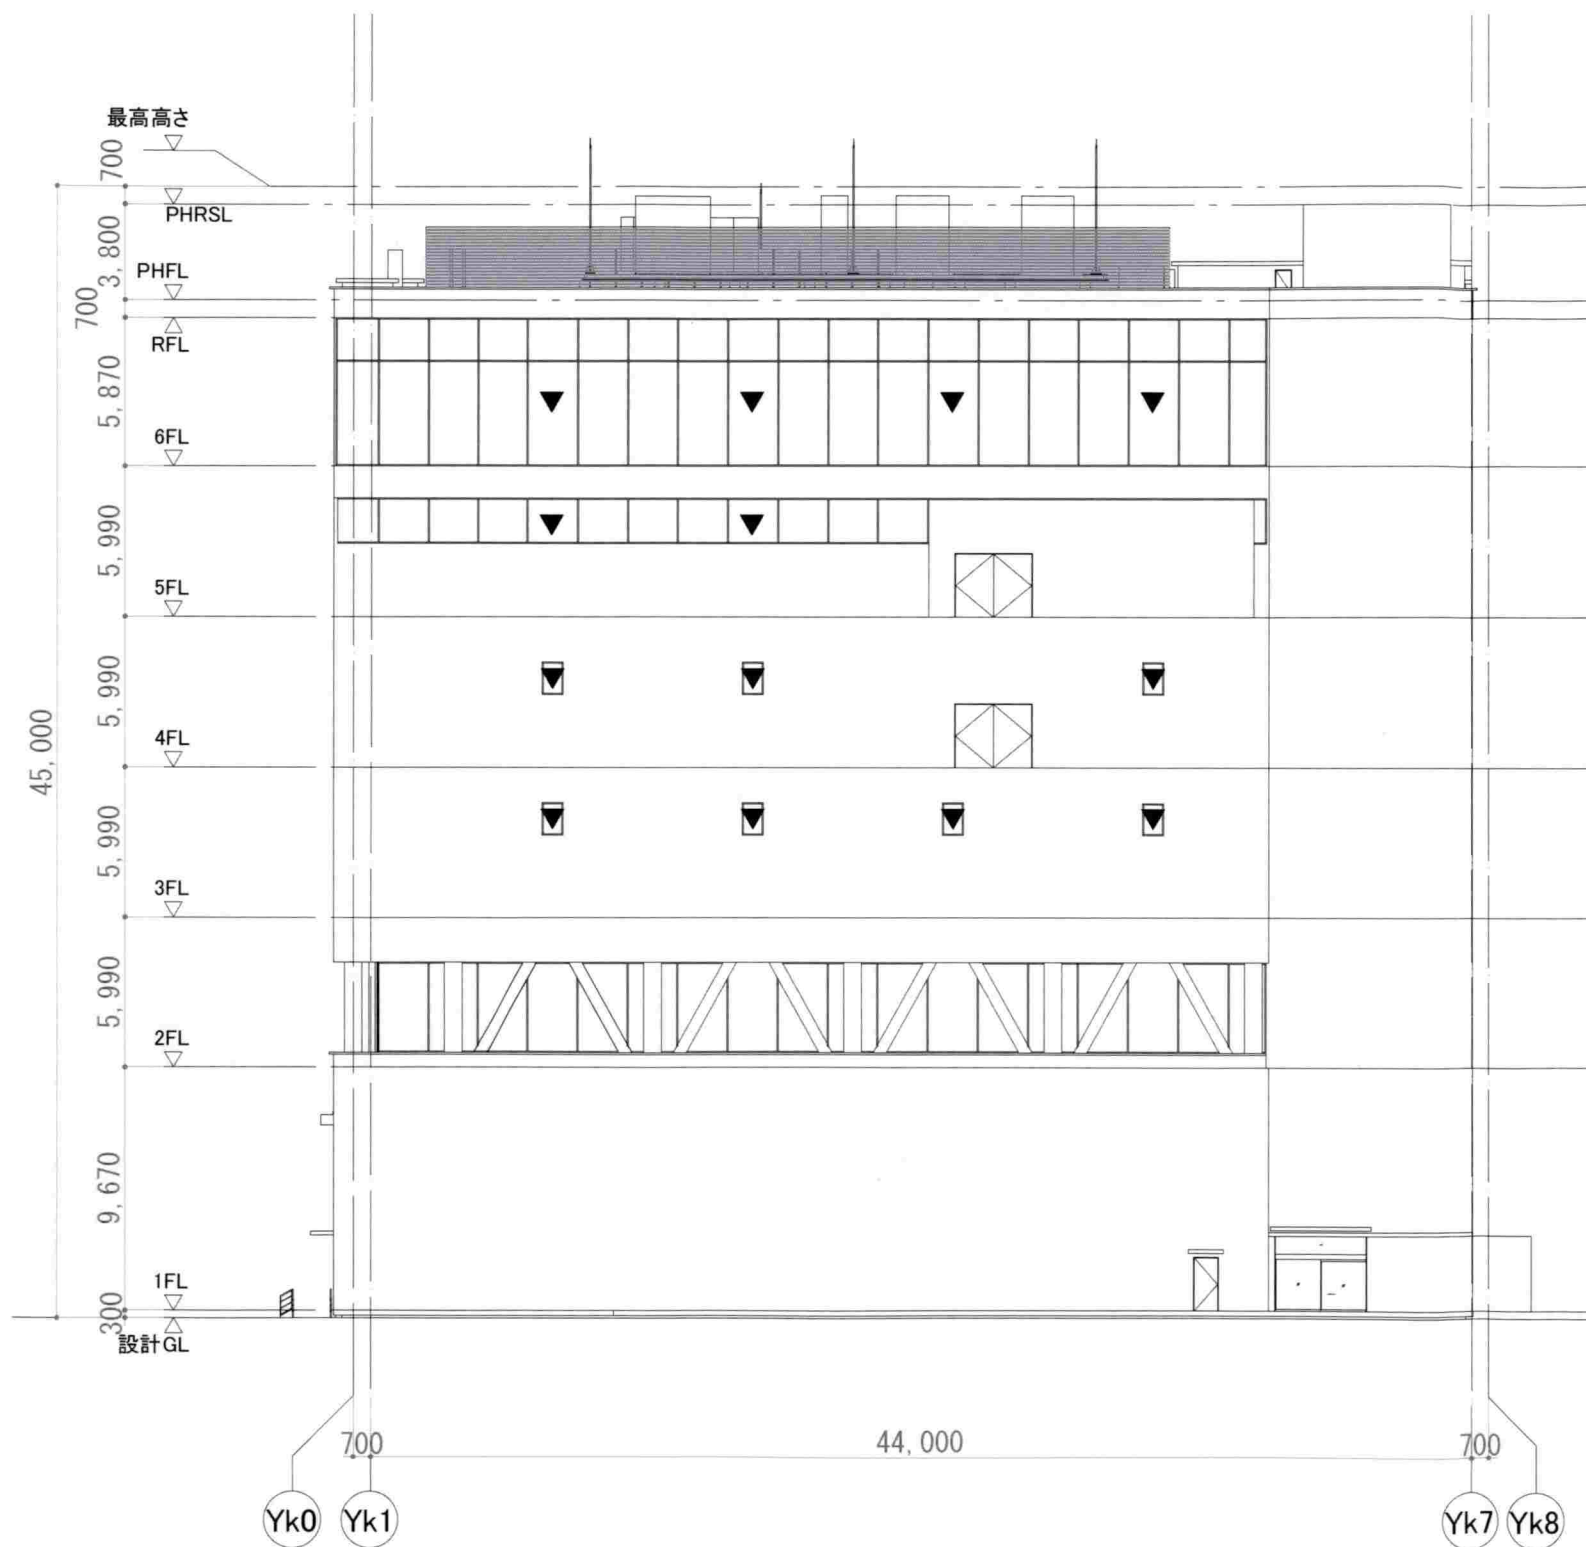



東立面図
S=1:300

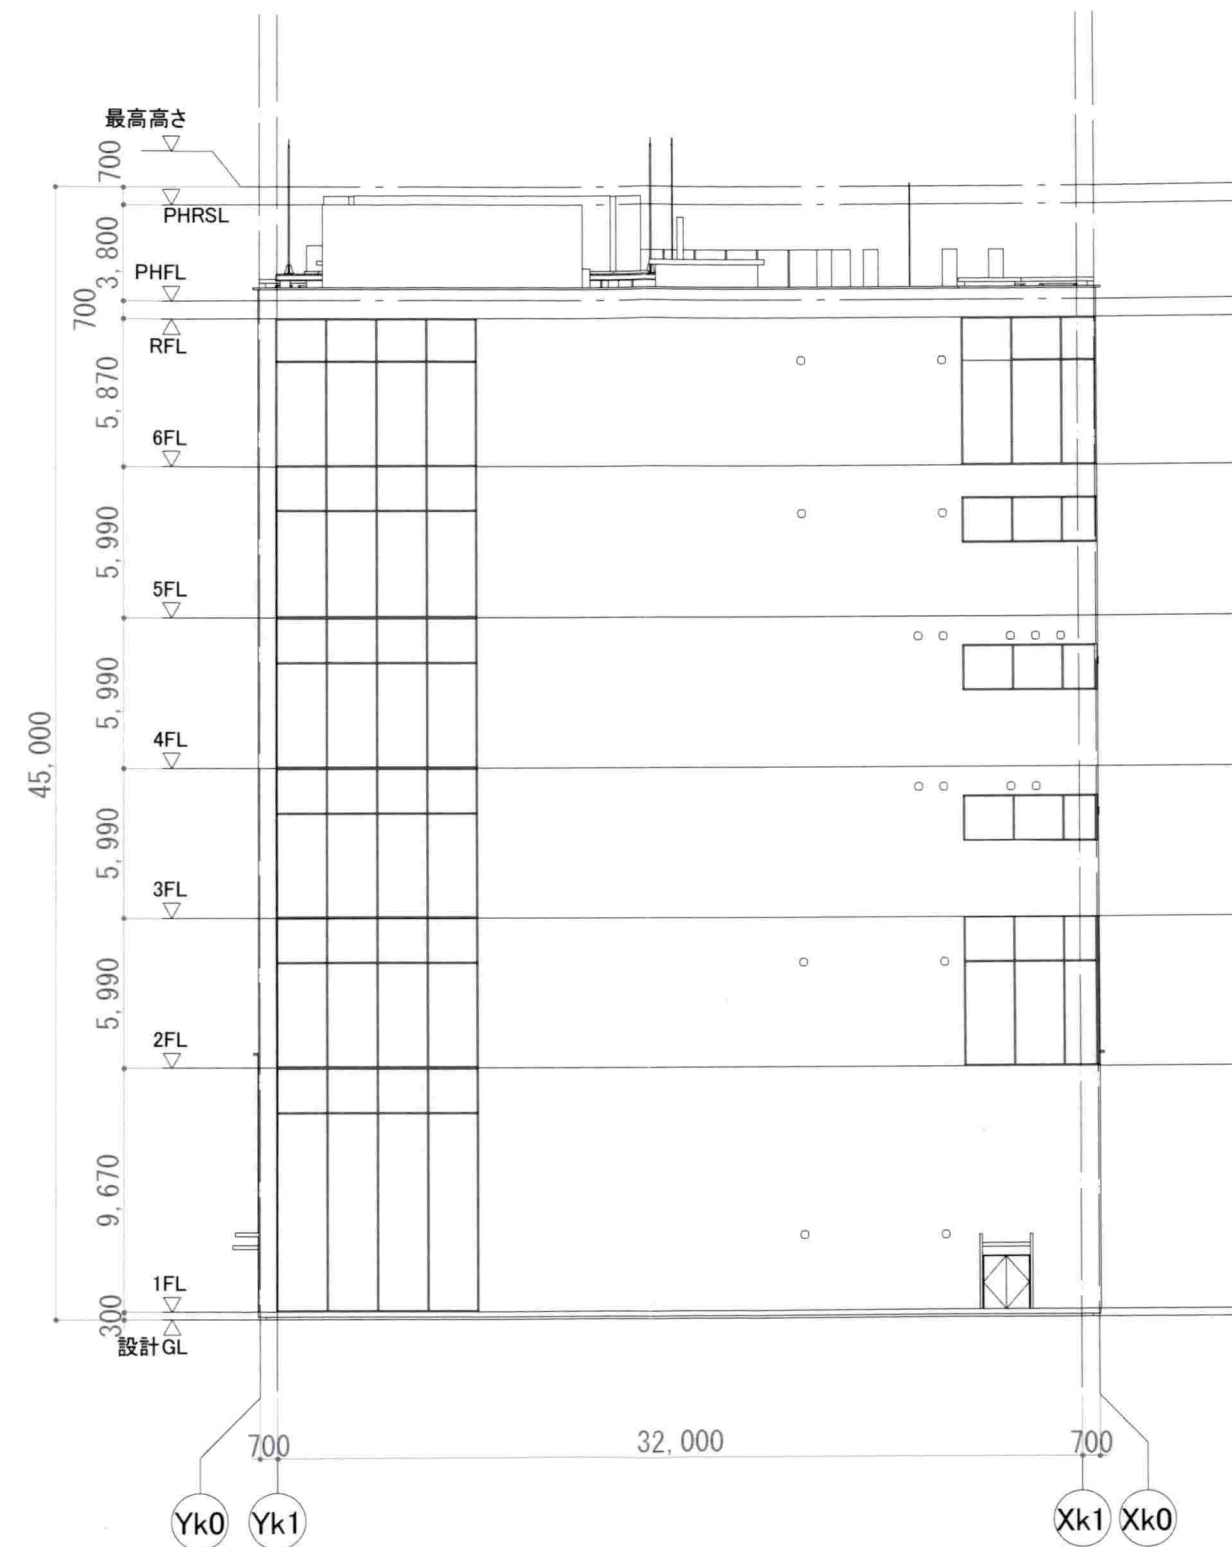


北立面図
S=1:300

建築名称	三菱電機鎌倉製作所新棟建設計画	工作棟(3C工場)
図面内容	立面図	

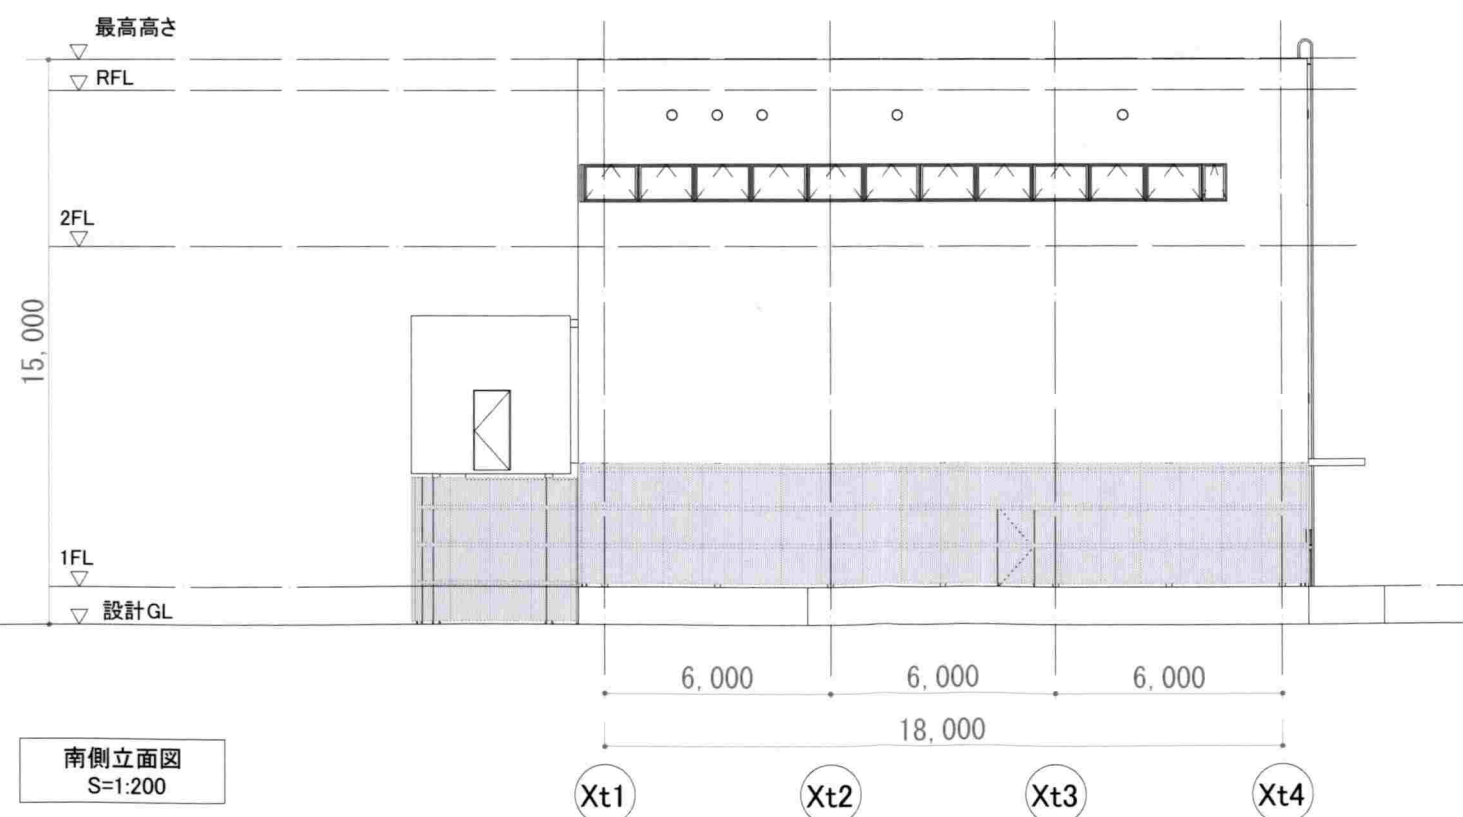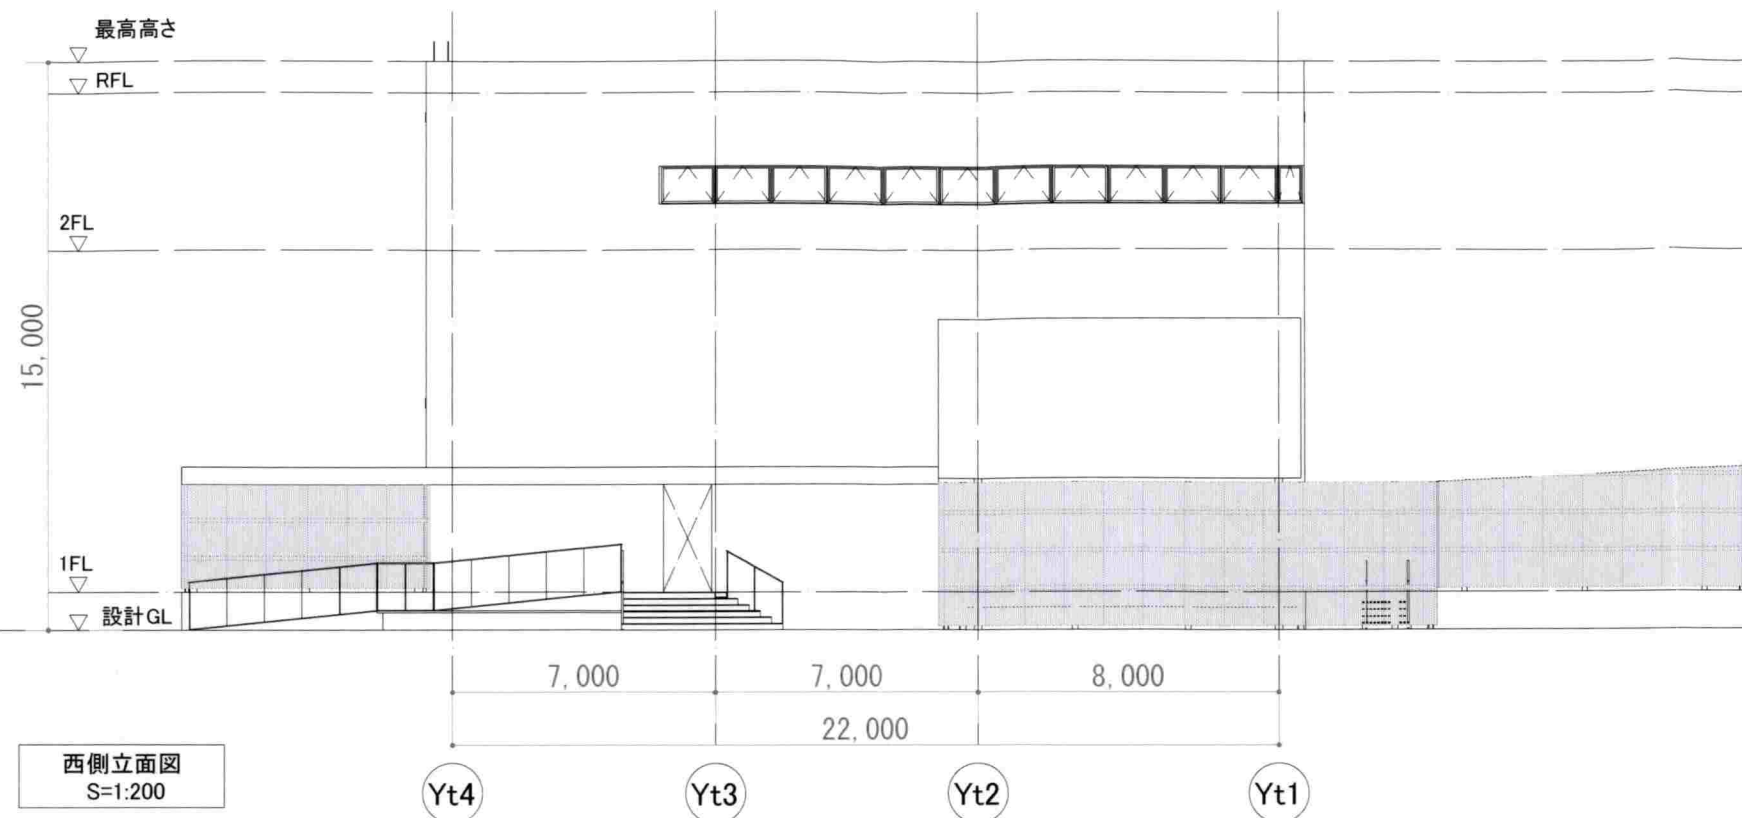


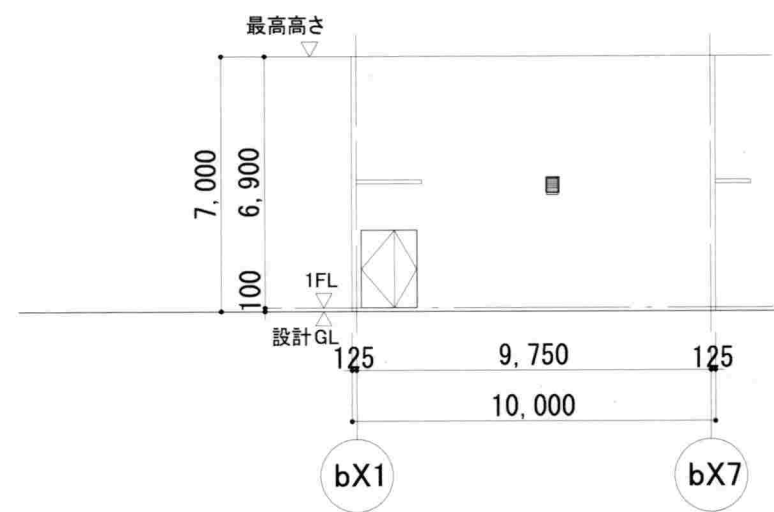


南側立面図
S=1:200

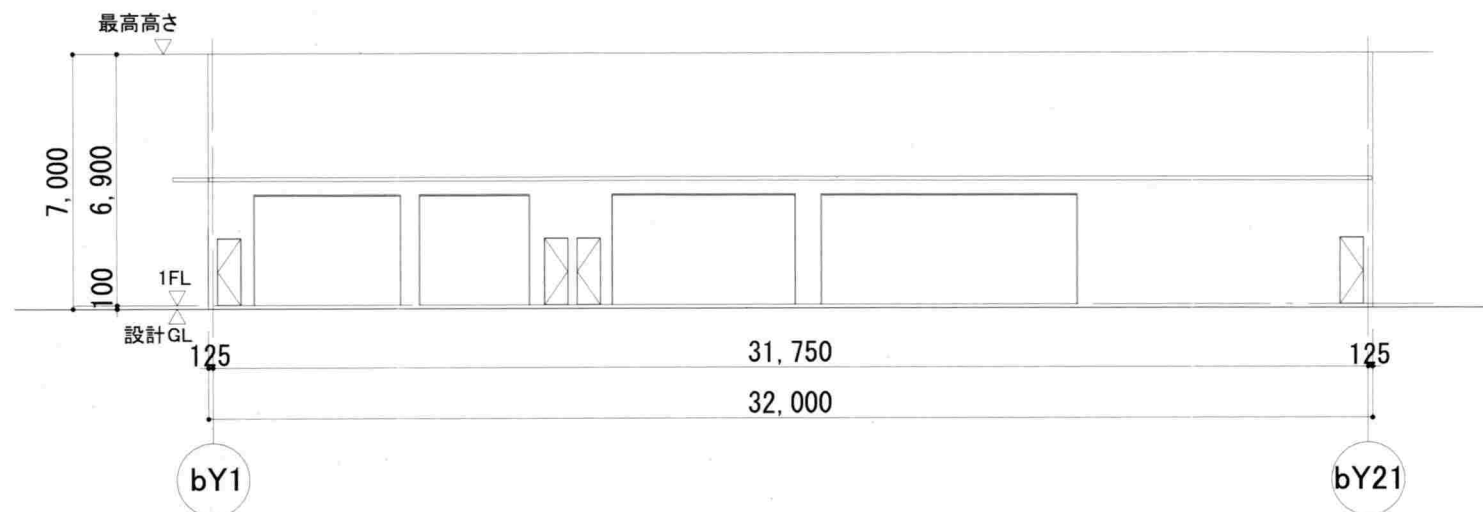

東側立面図
S=1:200

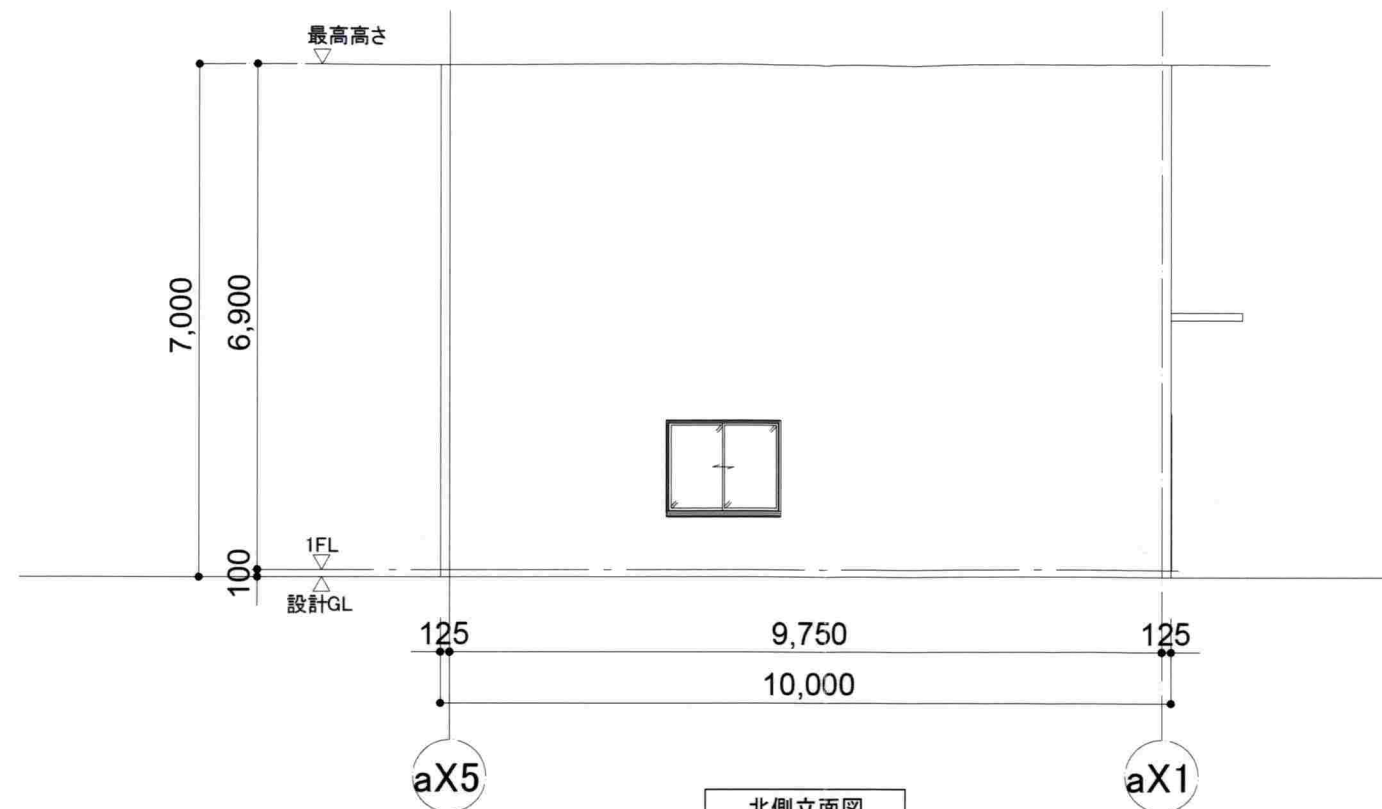

北側立面図
S=1:100

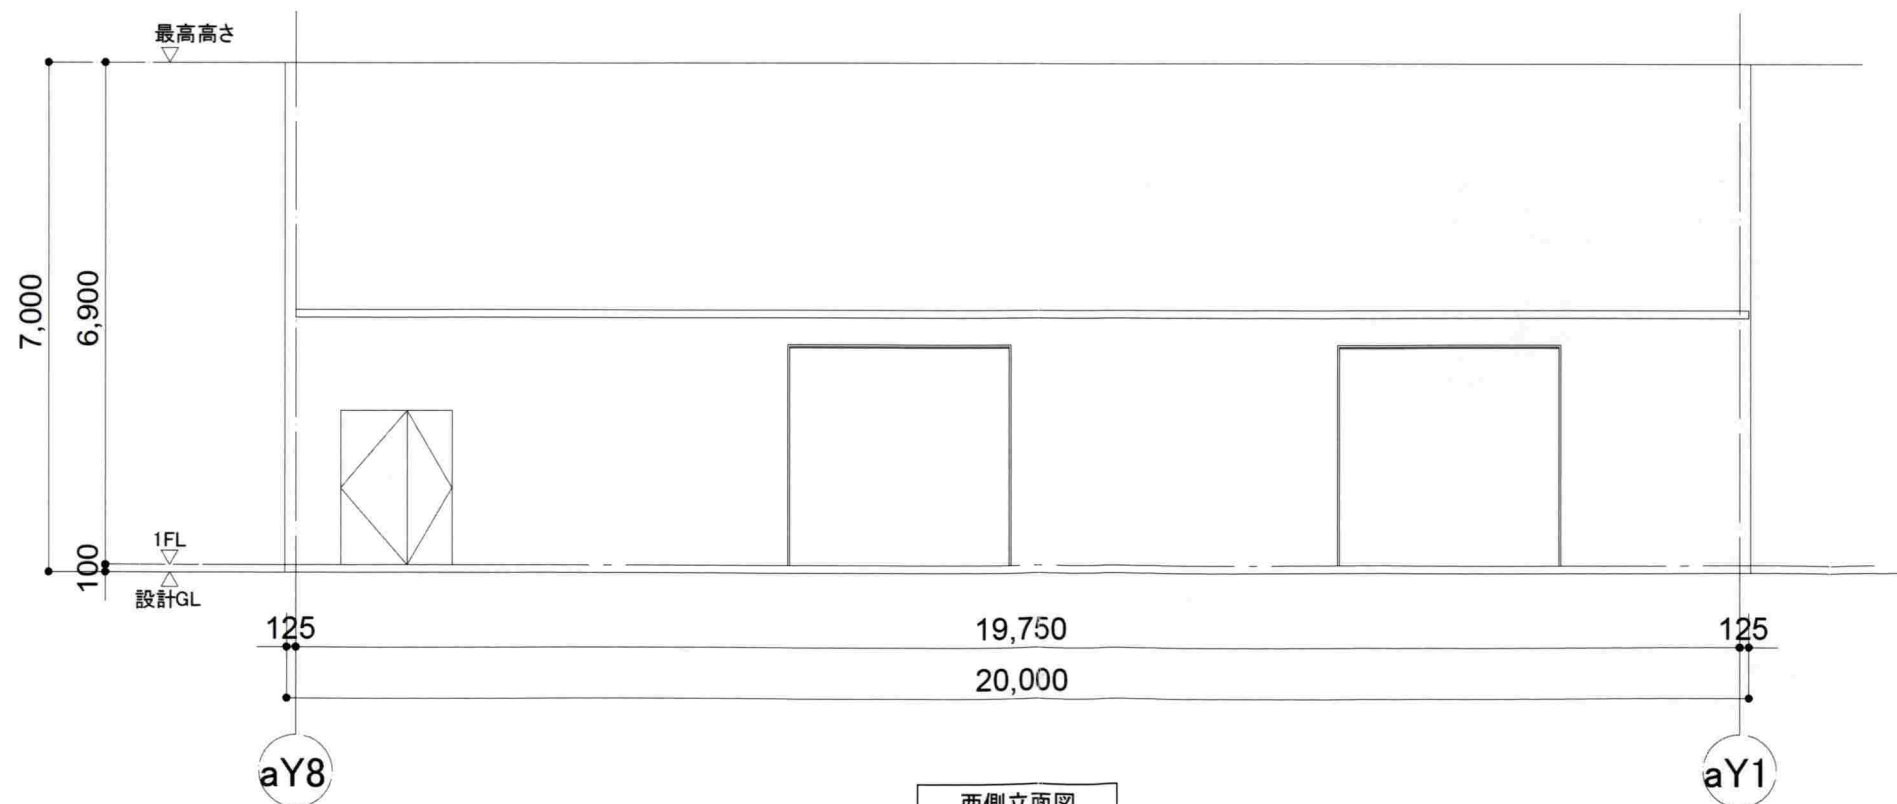

西側立面図
S=1:100

建築名称	三菱電機鎌倉製作所新棟建設計画	車庫棟
図面内容	立面図	