


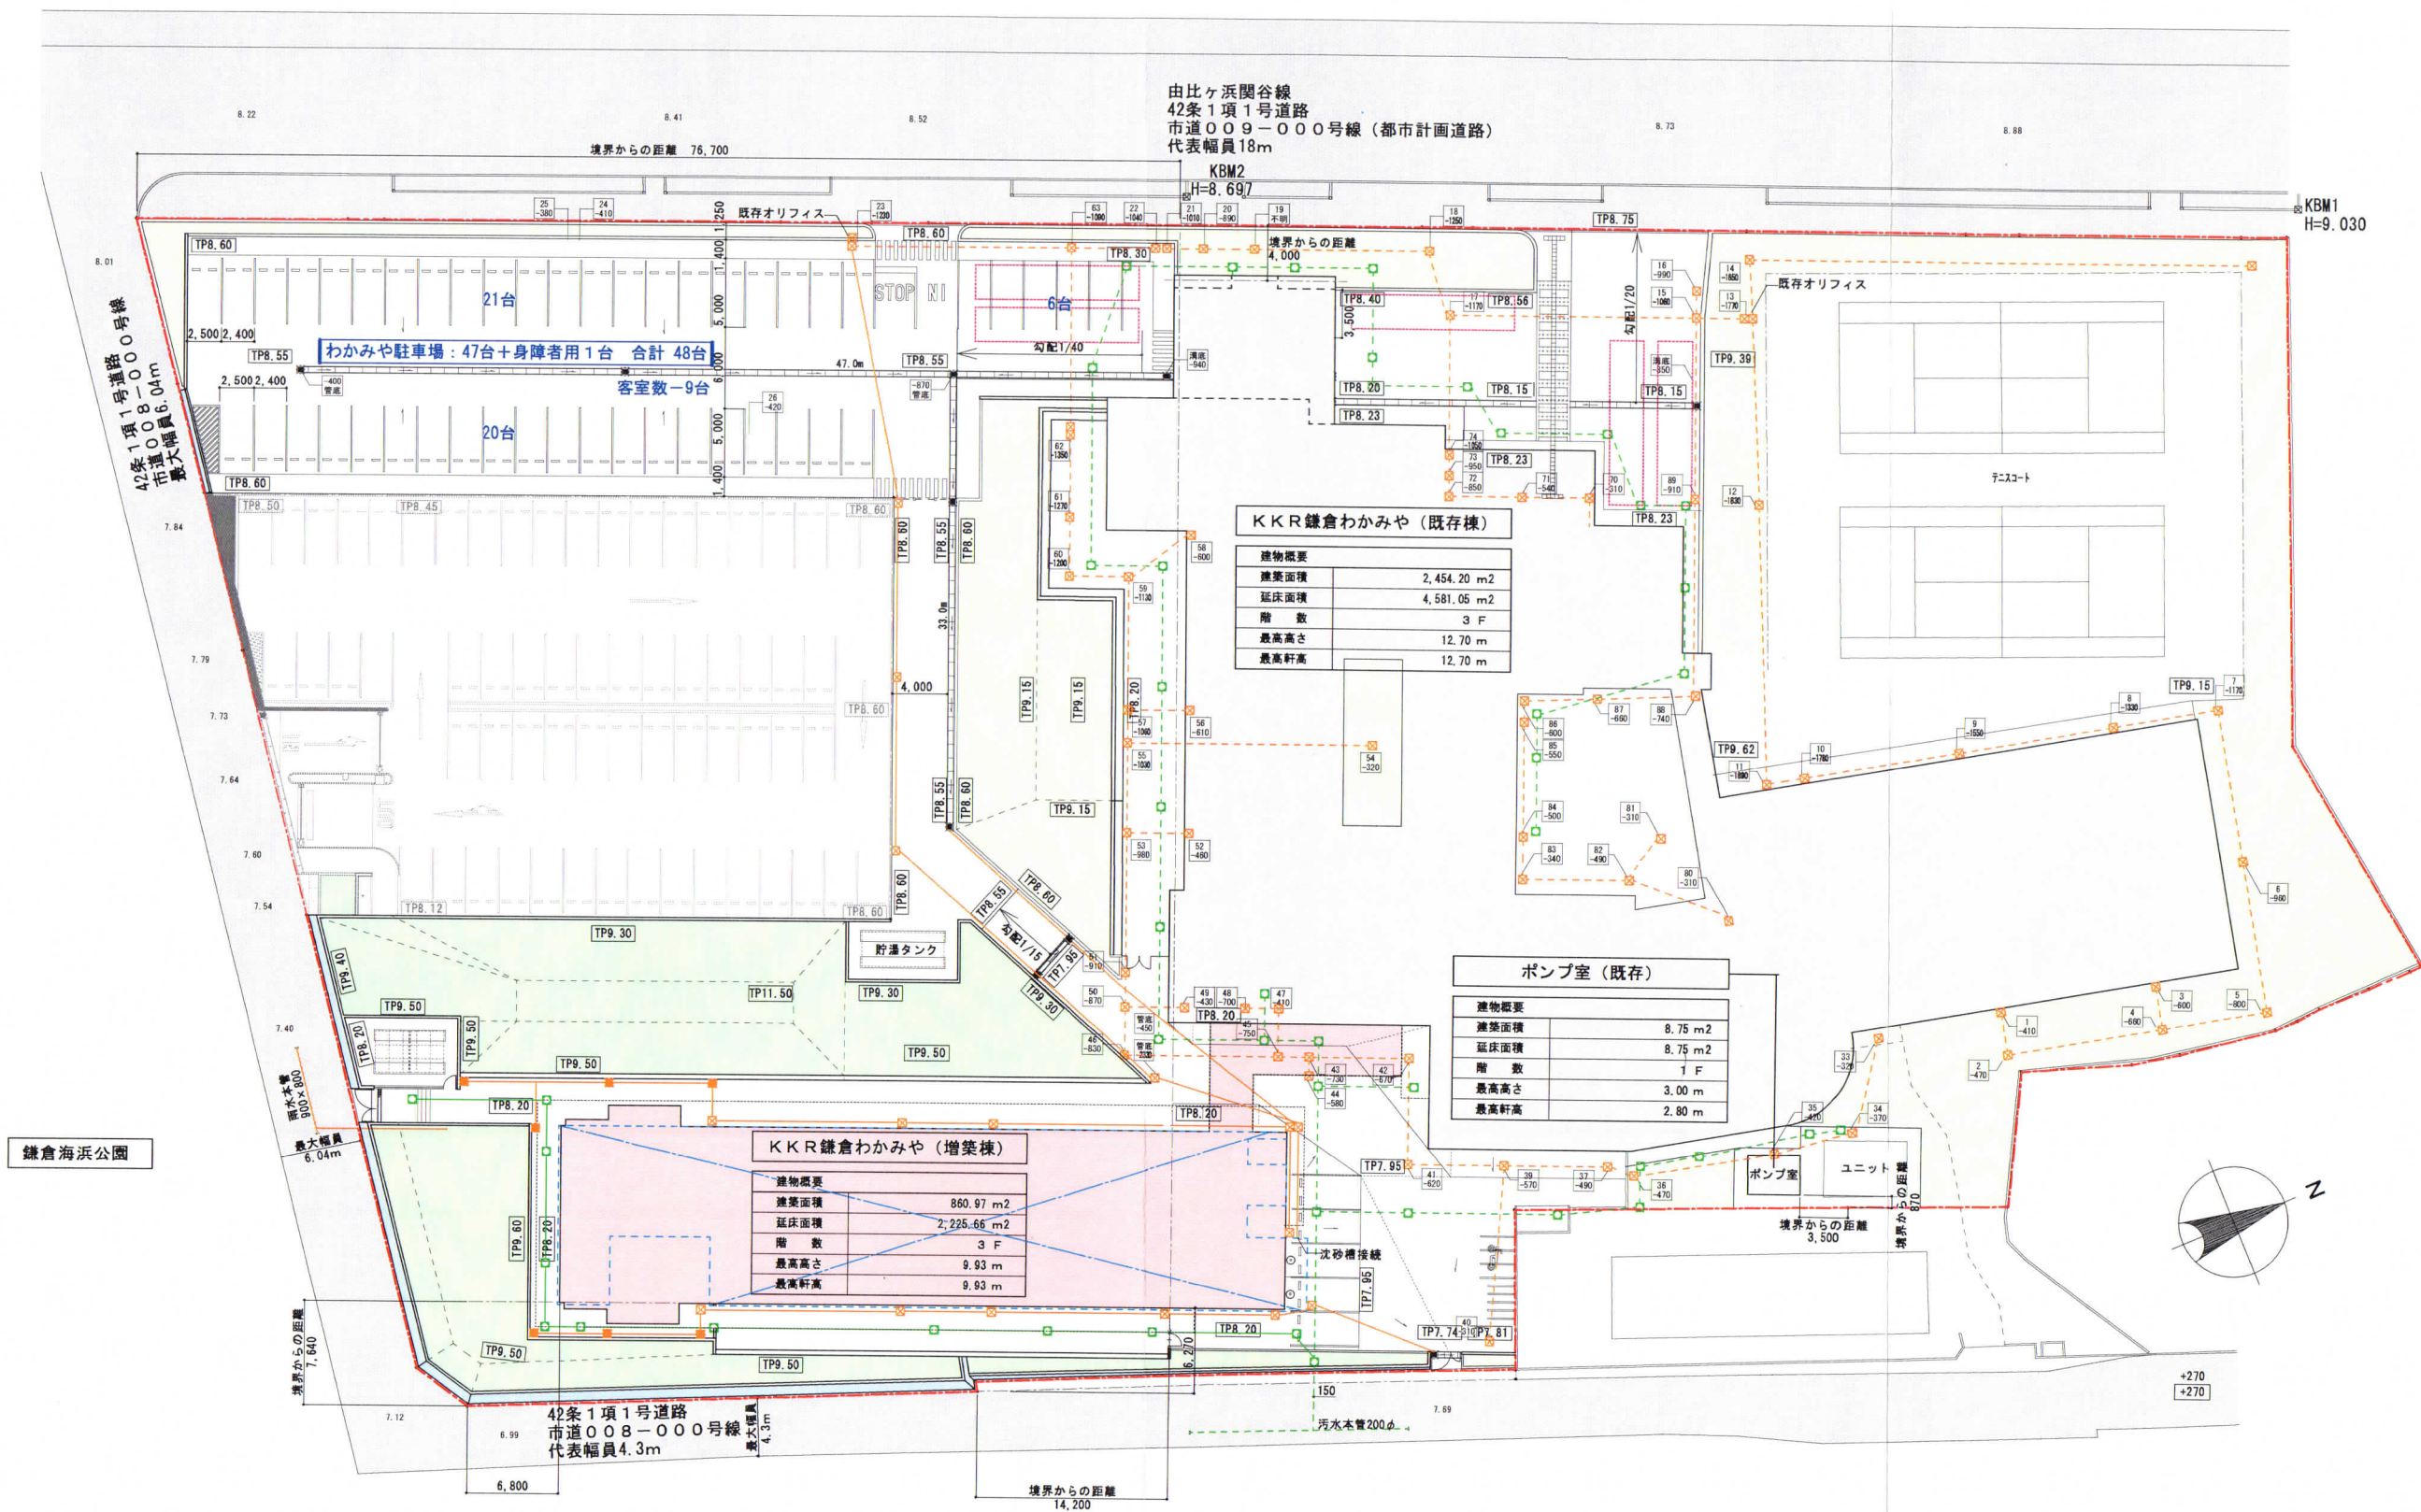

鎌倉海浜公園

特定土地利用区分別面積 (m ²)		面積表		建築面積 (m ²)	延べ面積 (m ²)	凡例	造り後のレベルを示す				造り後のレベルを示す			
宅地	10,228.78	増築棟 [新築]	860.97	2,225.66	TP~	造成後のレベルを示す	擁壁 (75" 以下/化粧仕上)	雨水配管 (点線は既存配管を示す)	排水溝	雨水貯留槽 (地下ピット利用) 966.45m ³	緑化	既存のレベルを示す	舗装	舗装
コインパーキング (遠慮協力地)	1,447.83	既存棟 [既存]	2,454.20	4,581.05	0.00	既存のレベルを示す	緑化	排水溝	排水溝	排水溝	計画建物	計画建物	計画建物	計画建物
		ポンプ室 [既存]	8.75	8.75		既存建物	汚水配管 (点線は既存配管を示す)	排水溝	排水溝	排水溝	既存建物	既存建物	既存建物	既存建物
合計	11,677.61	合計	3,323.92	6,815.46			汚水貯留槽	排水溝	排水溝	排水溝				

※防火水槽 (100t) はプール水 (約280t) による水量緩和のため設置免除。消防協議済み。


設計名称 K K R 鎌倉わかみや 増築その他工事

図面名称 土地利用方針図


縮尺 A3:1/500 年月日 R. 7. 2 設計番号 図面番号 5

一級建築士事務所 相和技術研究所 代表取締役 相和 隆二 監理 相和 隆二


東京都知事登録 第3861号

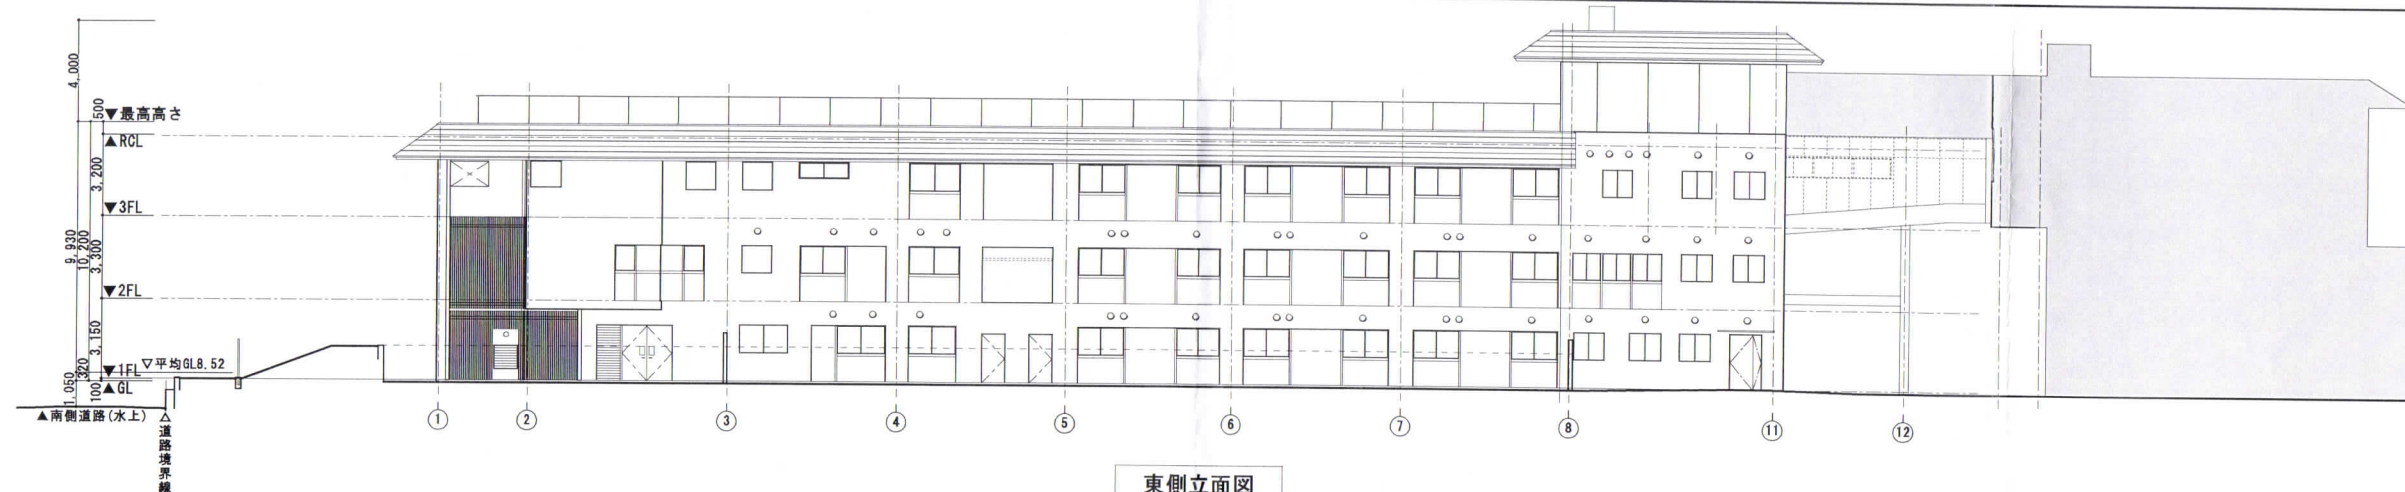


東側立面図

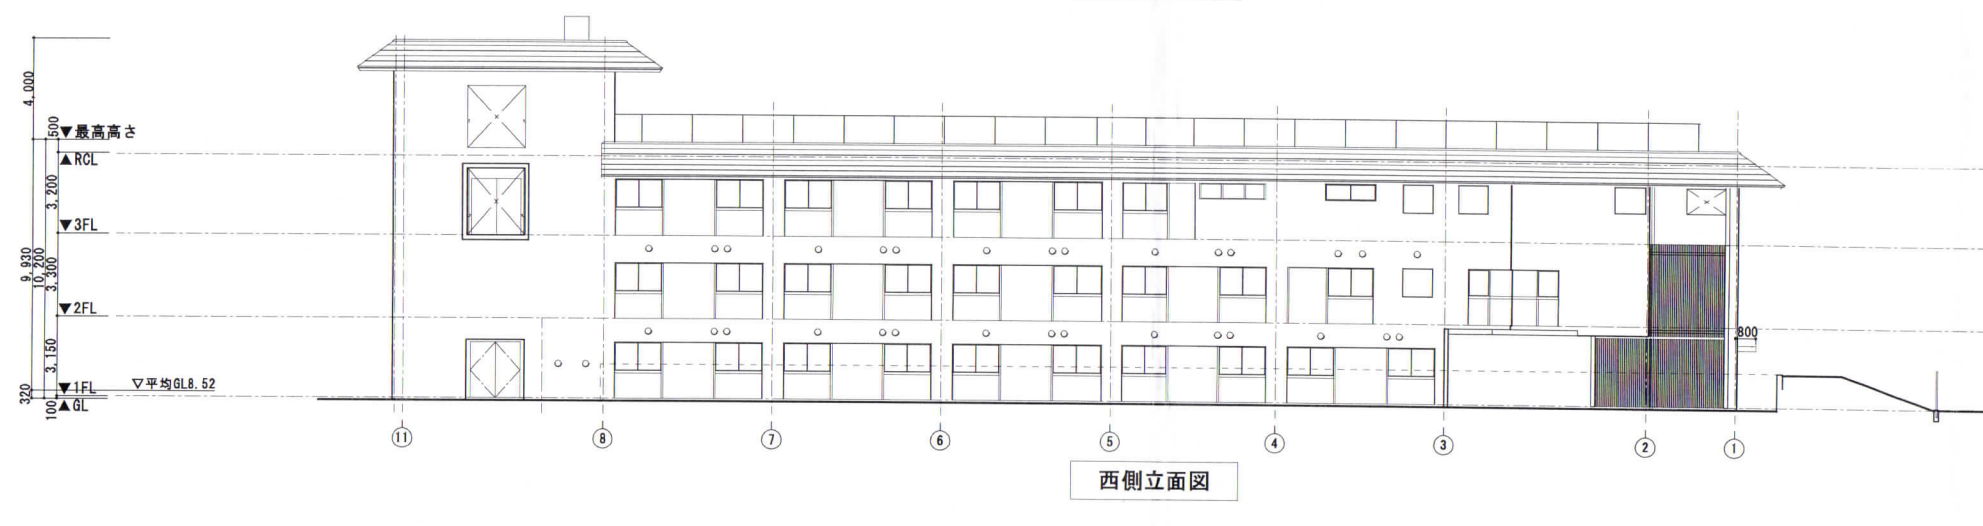

西側立面図

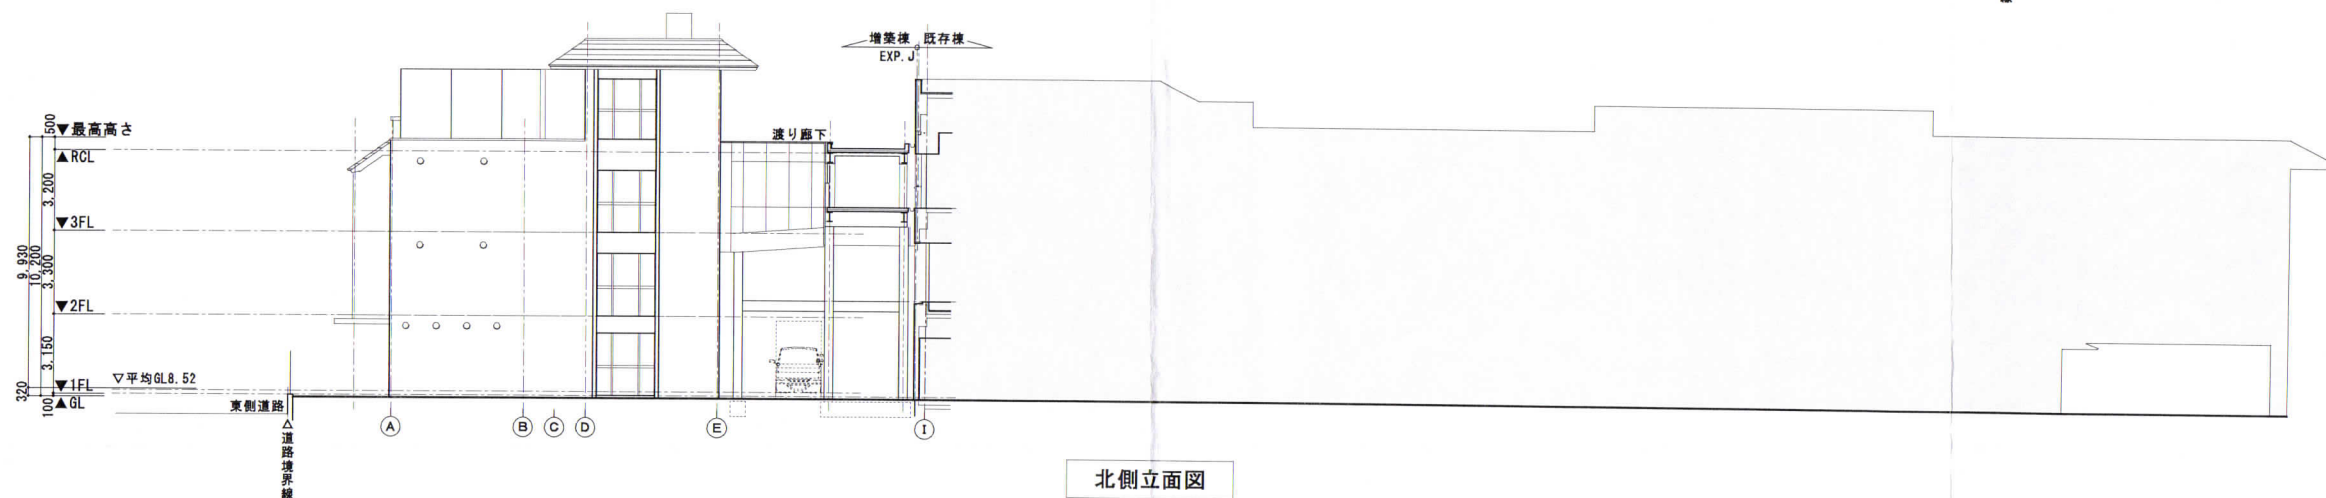


北側立面図

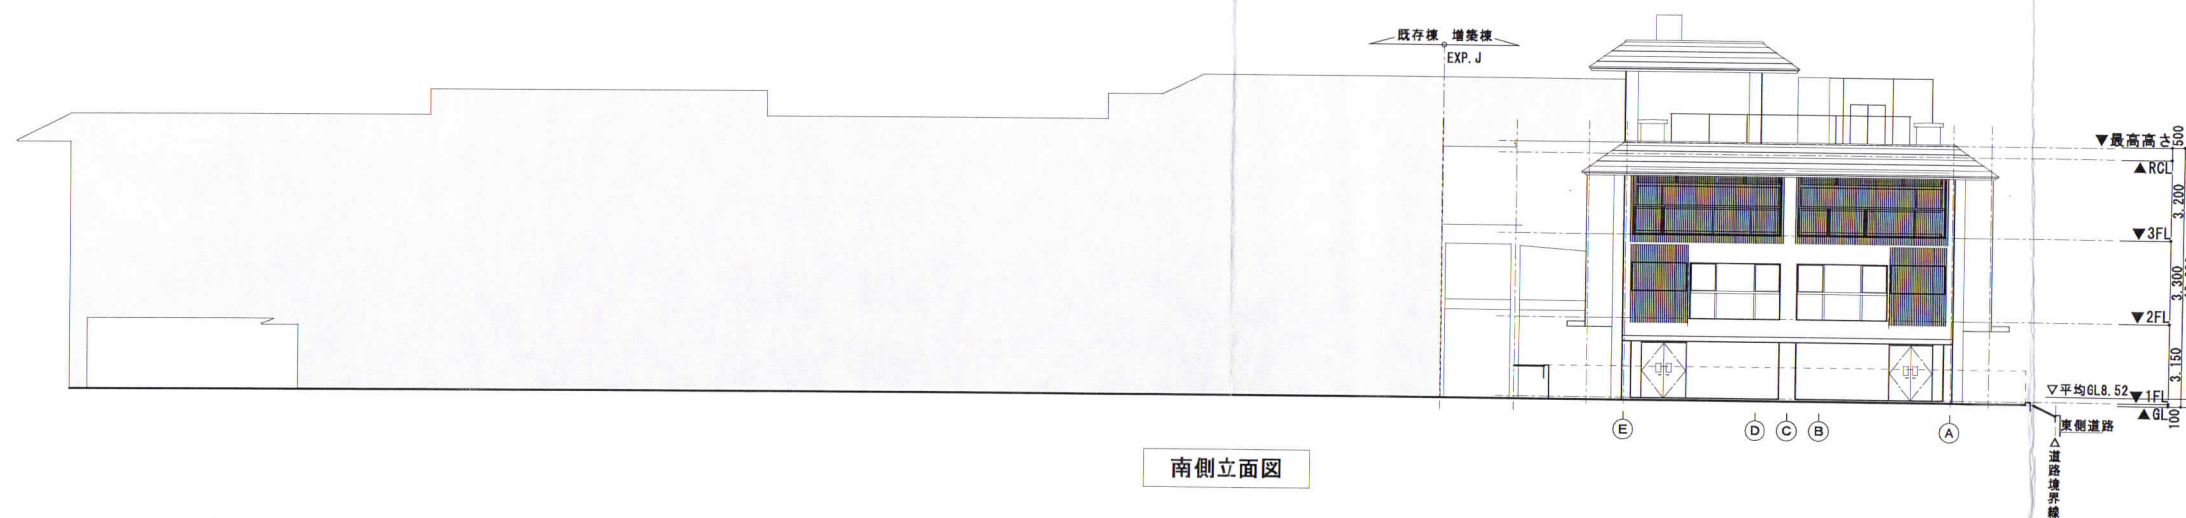


南側立面図

設計名称	KKR 鎌倉わかみや 増築その他工事				
図面名称	立面図				
縮尺	A3:1/150	年月	R7.2	設計番号	図面番号
					6
SOWA 相和技術研究所		承認/図本 認可	設計者/	監理/	製図/
東京都知事登録 第3861号		建築/奥山 監二	一般建築士 第27867号 香井 加代子		

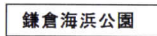

凡 例		設計名称	
TP~	造成後のレベルを示す	KKR鎌倉わかみや 増築その他工事	
0.00	既存のレベルを示す	図面名称 造成計画平面図	
きいろ	切土 計..... 711.41 m3	縮 尺	A3:1/500
ピンク	盛土 計..... 2,134.55 m3	年月日	R.7.2
		設計番号	
		図面番号	7
		 一級建築士事務所 有限会社 相和技術研究所 代表取締役 相和 誠二 代表取締役 相和 誠二	

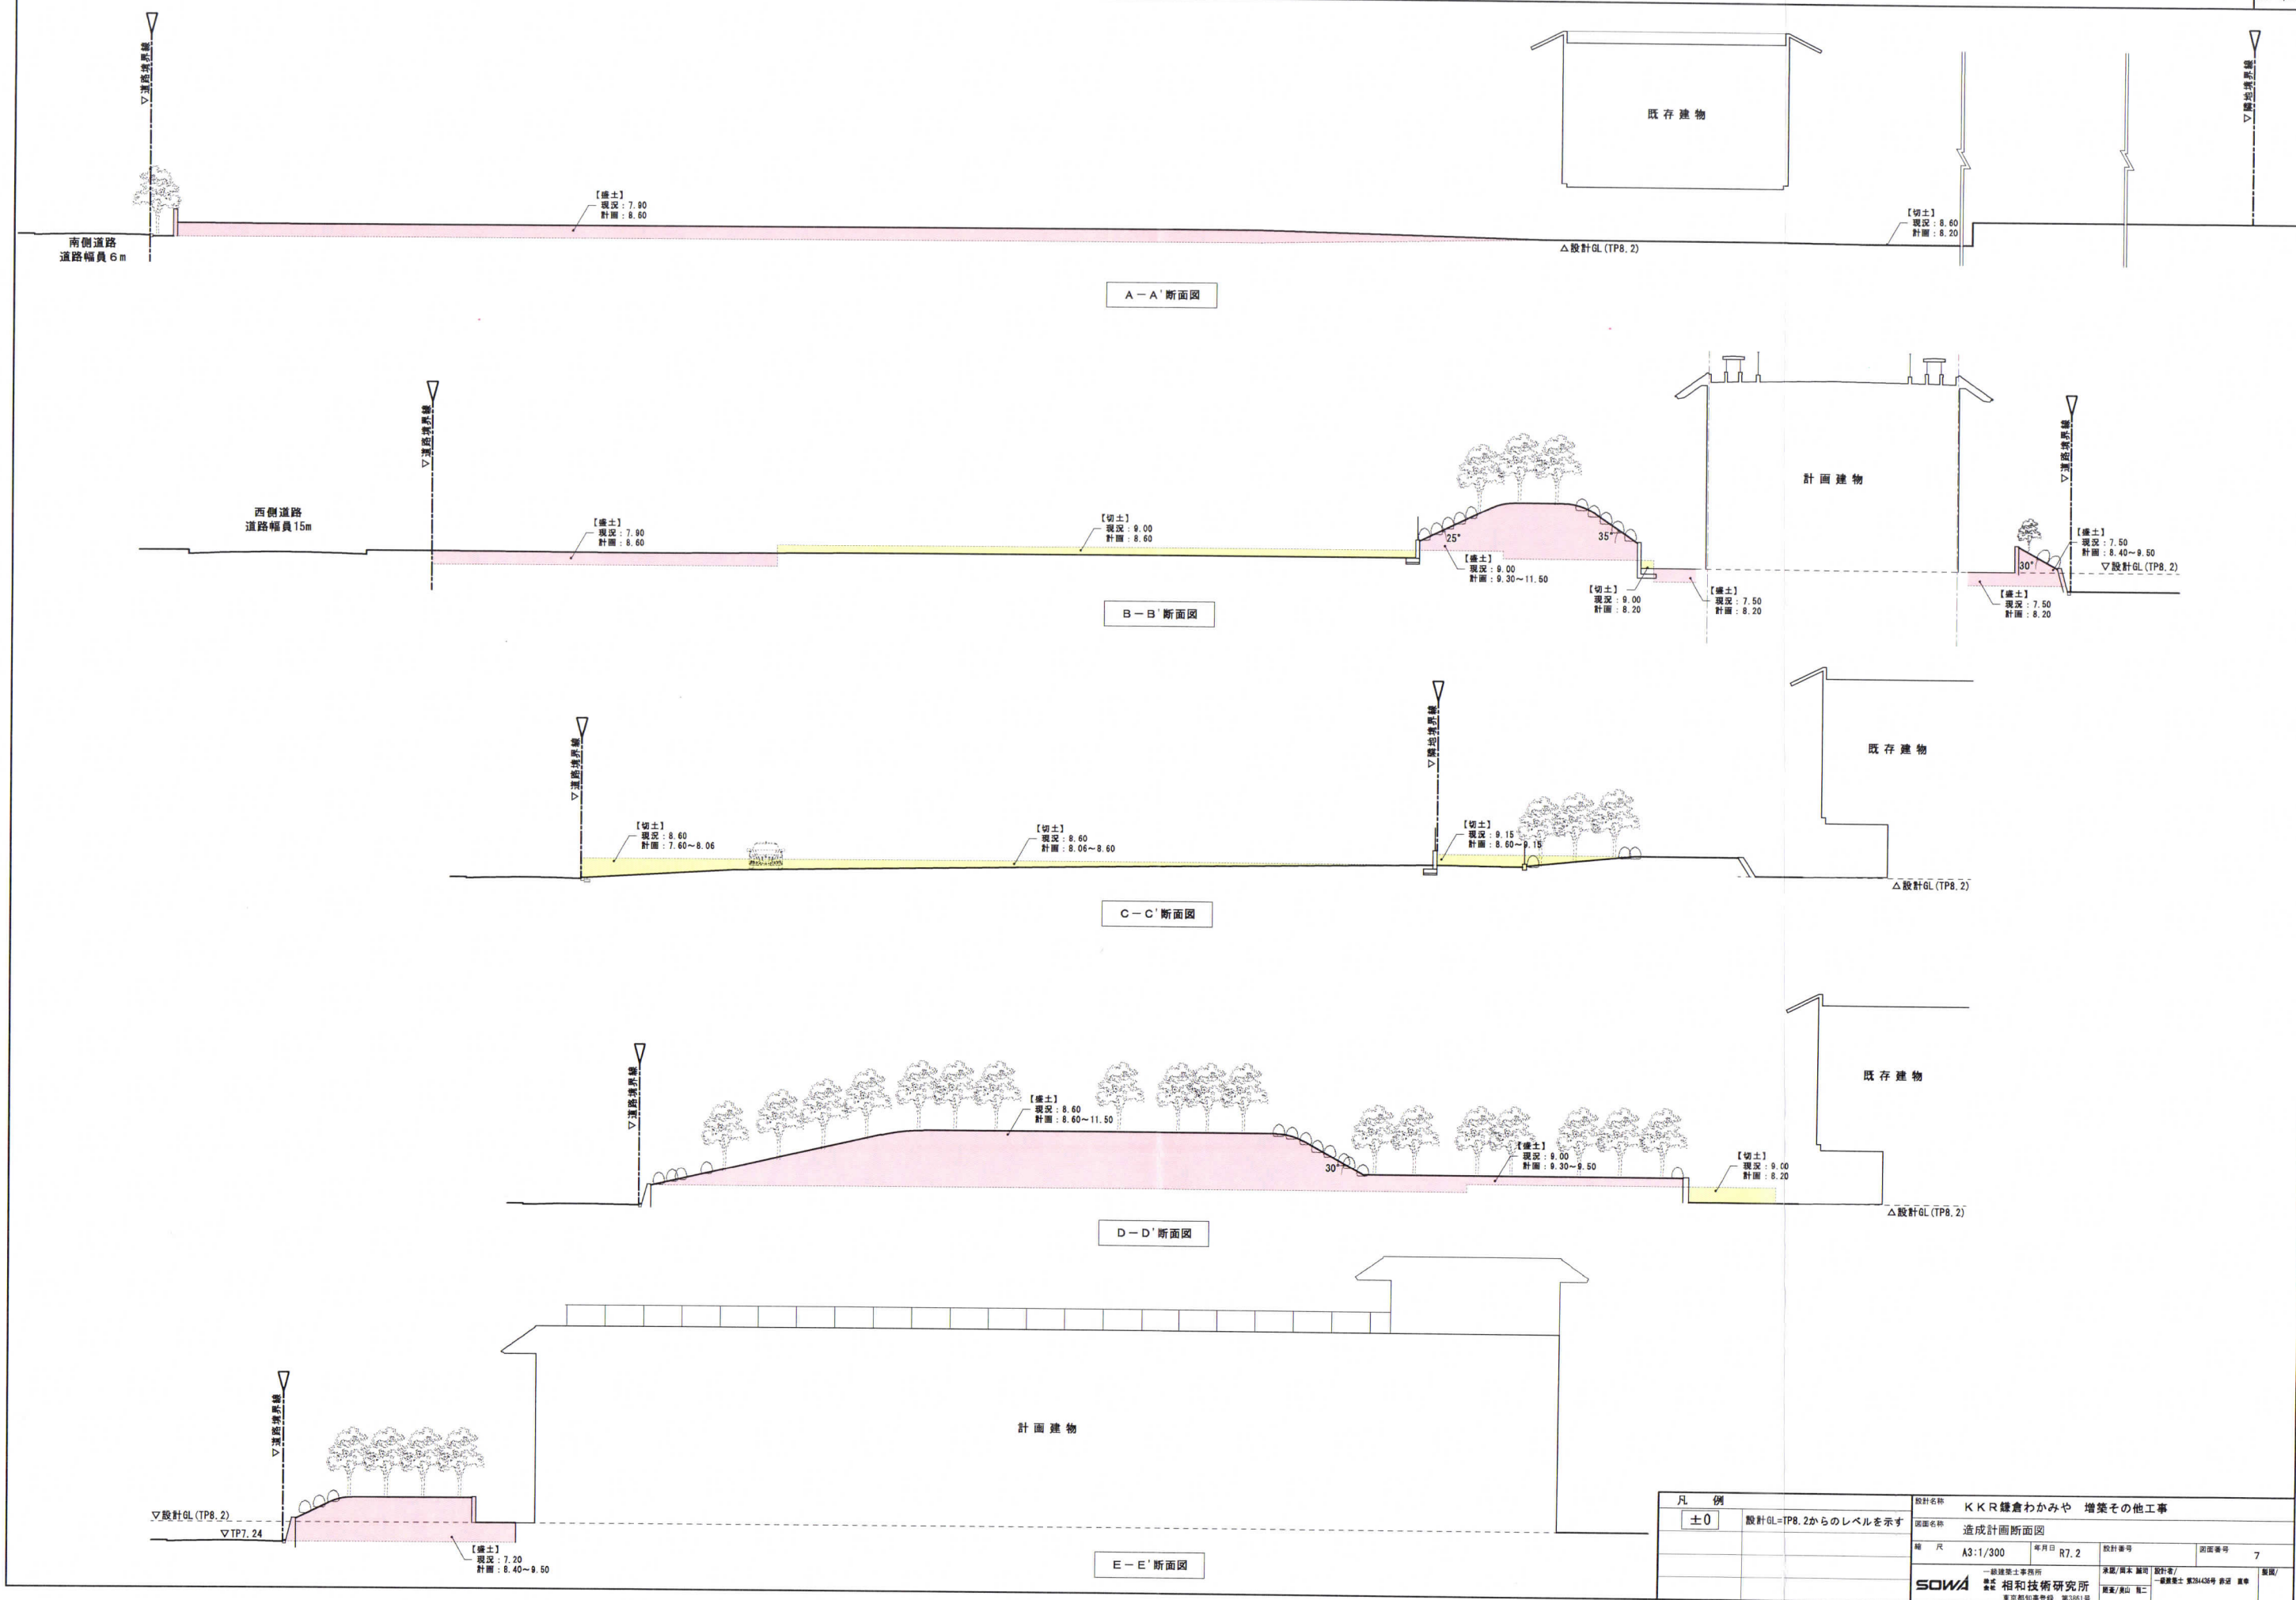

凡 例		設計名称 KKR 鎌倉わかみや 増築その他工事			
±0	設計GL=TP8.2からのレベルを示す	造成計画断面図			
縮 尺	A3:1/300	年月日	R7.2	設計番号	図面番号 7
SOWA 一般建築士事務所 相和技術研究所 東京都知事登録 第3345号		承認/図本 認可 一般建築士 第3345号 相和 直事		監製/ 監製 監製	