

令和 7 年 6 月 9 日

(あて先) 鎌倉市長

住所 広島県福山市駅家町大橋 38 番地 1

報告者

氏名

株 式 会 社 三 光 建 設
代表取締役 岡田 浩一 印

電話

084 (976) 3914

〔 法人その他の団体にあつては、その主たる事務所の
所在地、名称及び代表者氏名を記入してください。 〕

次のとおり報告します。

該 当 条 文

☐ 第 2 5 条 (大規模土地取引行為)

☐ 第 2 6 条 (大規模開発事業)

☒ 第 3 6 条 (中規模開発事業)

☐ 第 4 8 条 (適用除外)

☐ そ の 他 ()

土地所有者

住所：株式会社三光建設

氏名：代表取締役 岡田 浩一

土地の所在

鎌倉市浄明寺三丁目 127 番地 1

面 積

326.09 m²


報 告 内 容

B 区画 建築面積 表記の誤記

旧 64.59 m²→新 59.62 m²に修正


(注) 必要に応じて、事業区域案内図、公図の写し、土地の全部事項証明書、土地利用方針図、予定建築物の平面図、立面図（建築物の建築以外を目的とする場合は、造成計画断面図）を添付してください。

土地利用方針図

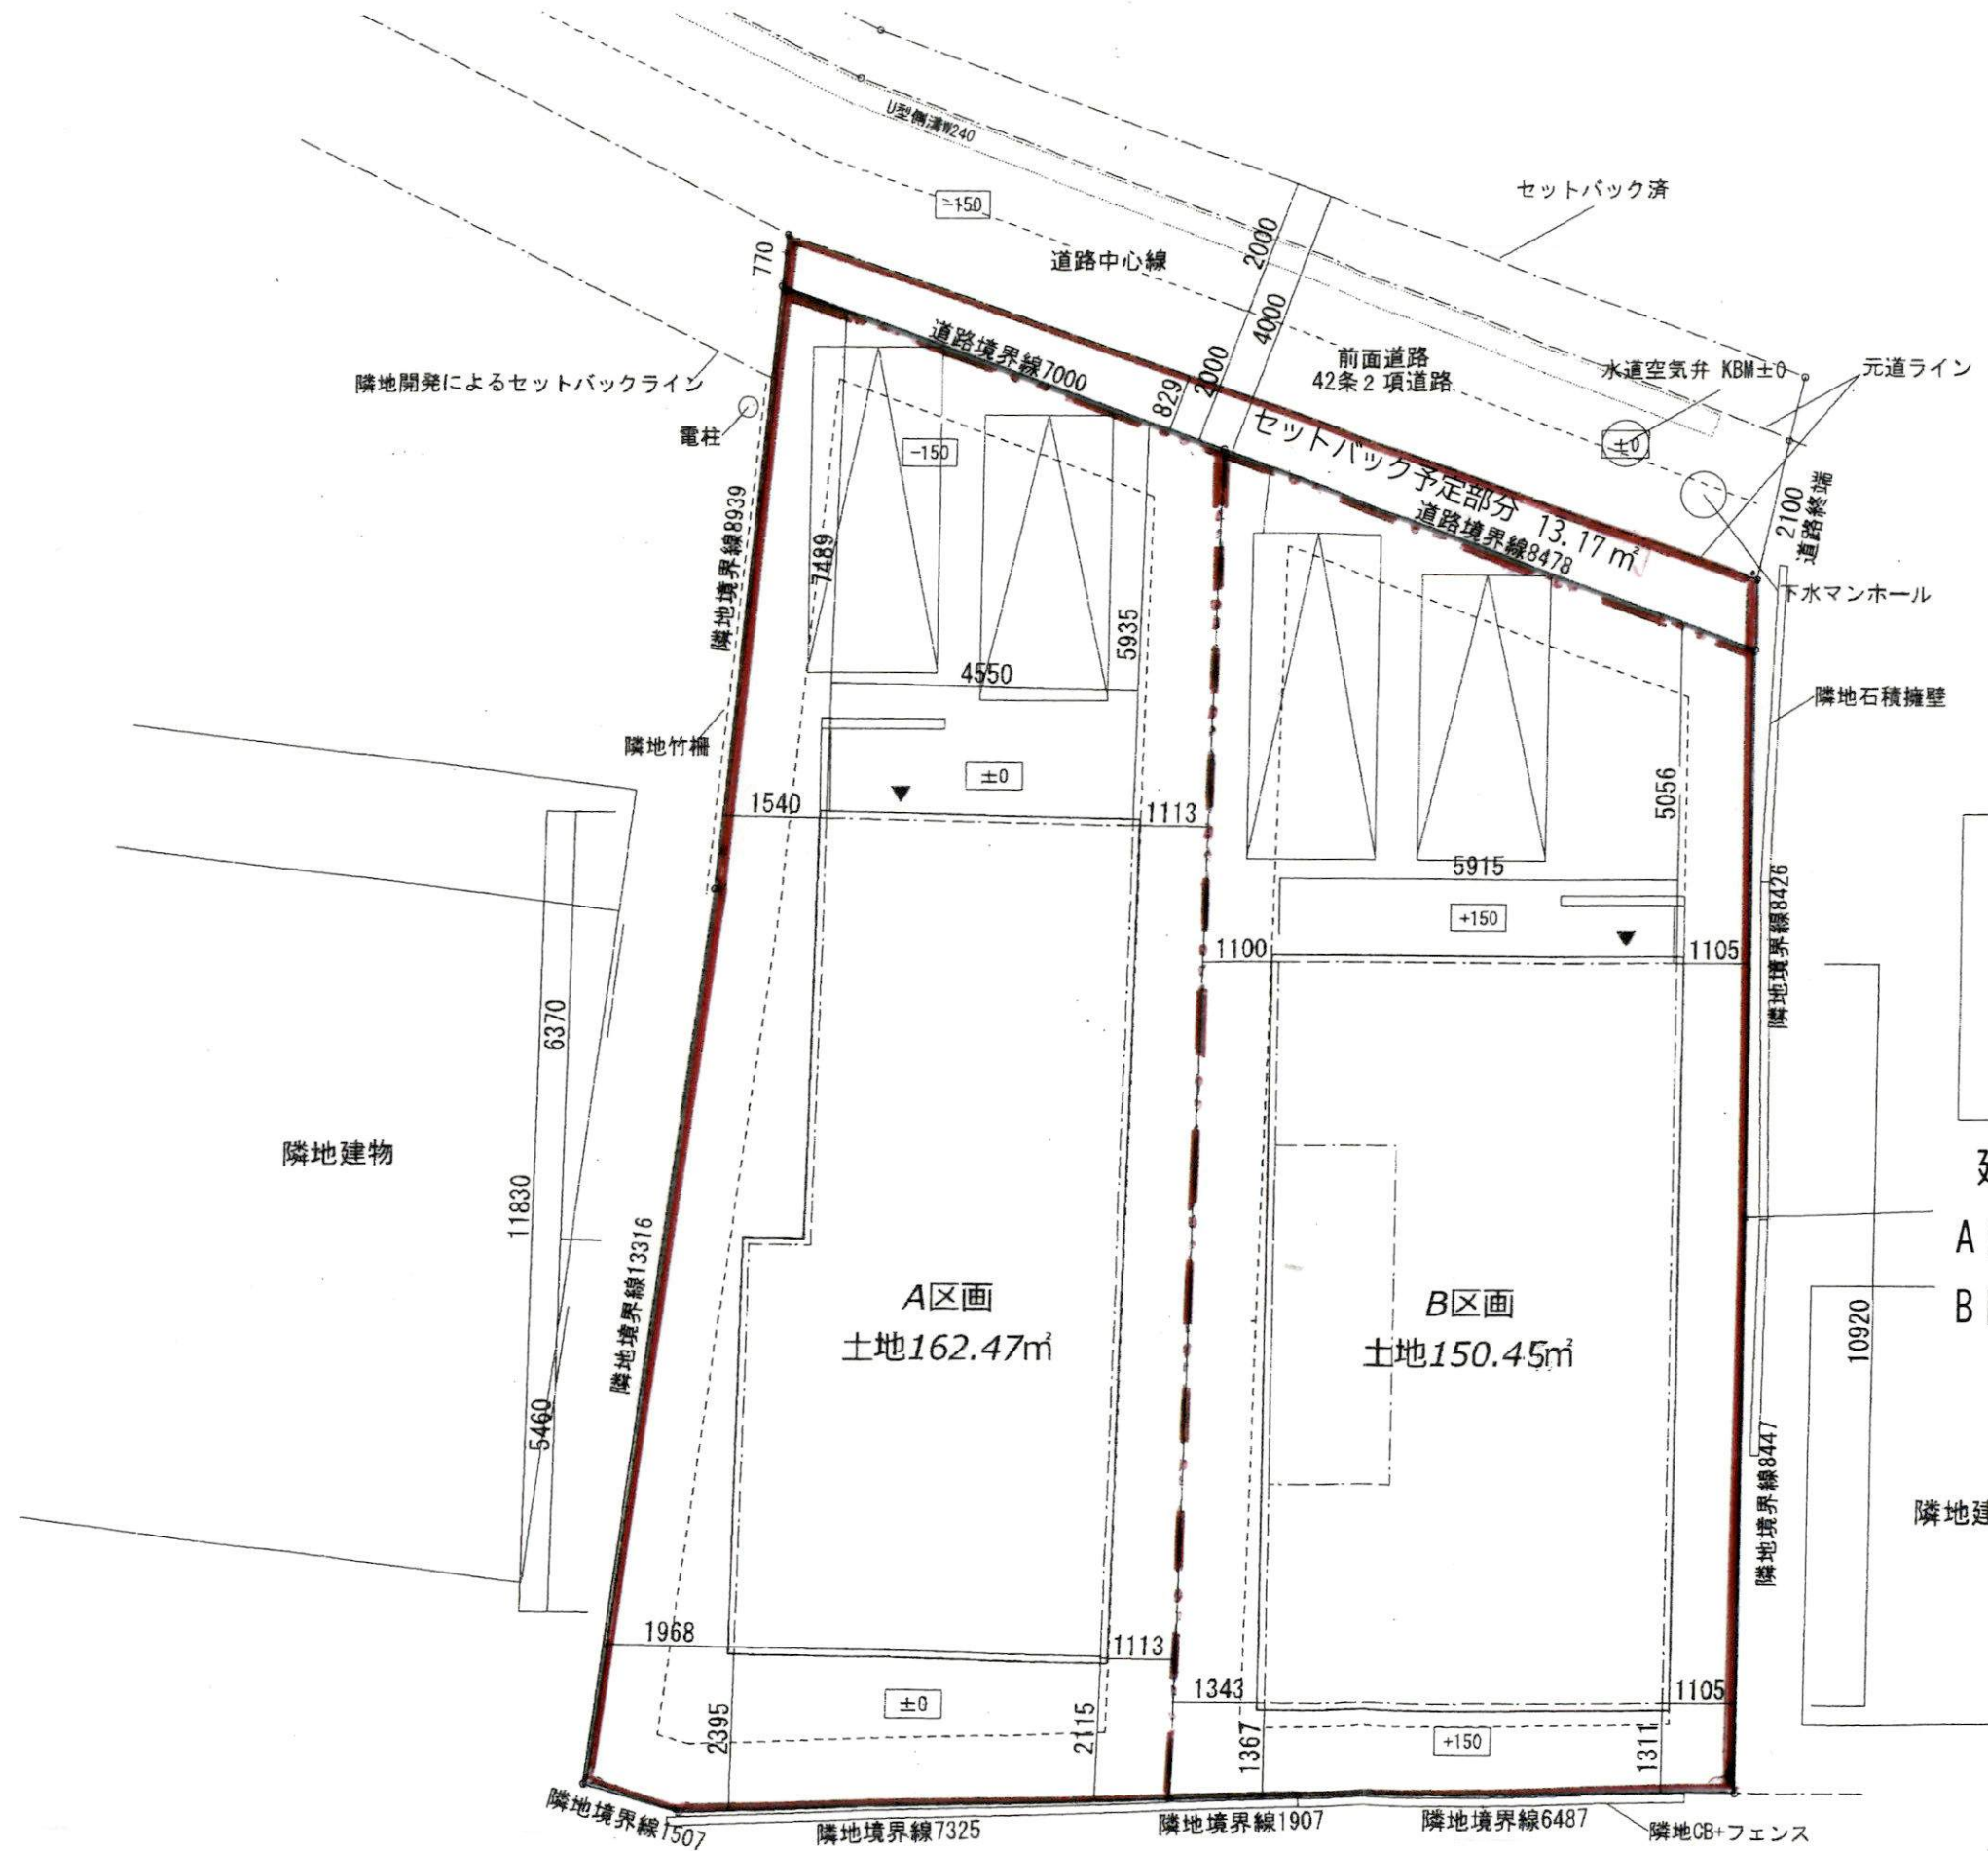

建物	建築面積	延べ床面積	高さ
A 区画	61.27 m ²	118.41 m ²	7,377mm
B 区画	59.62 m ²	117.35 m ²	7,631mm

※後退距離：令130条の12に掲げるもの以外は築造しない
 ※宅地造成：切土なし 盛土H150程度

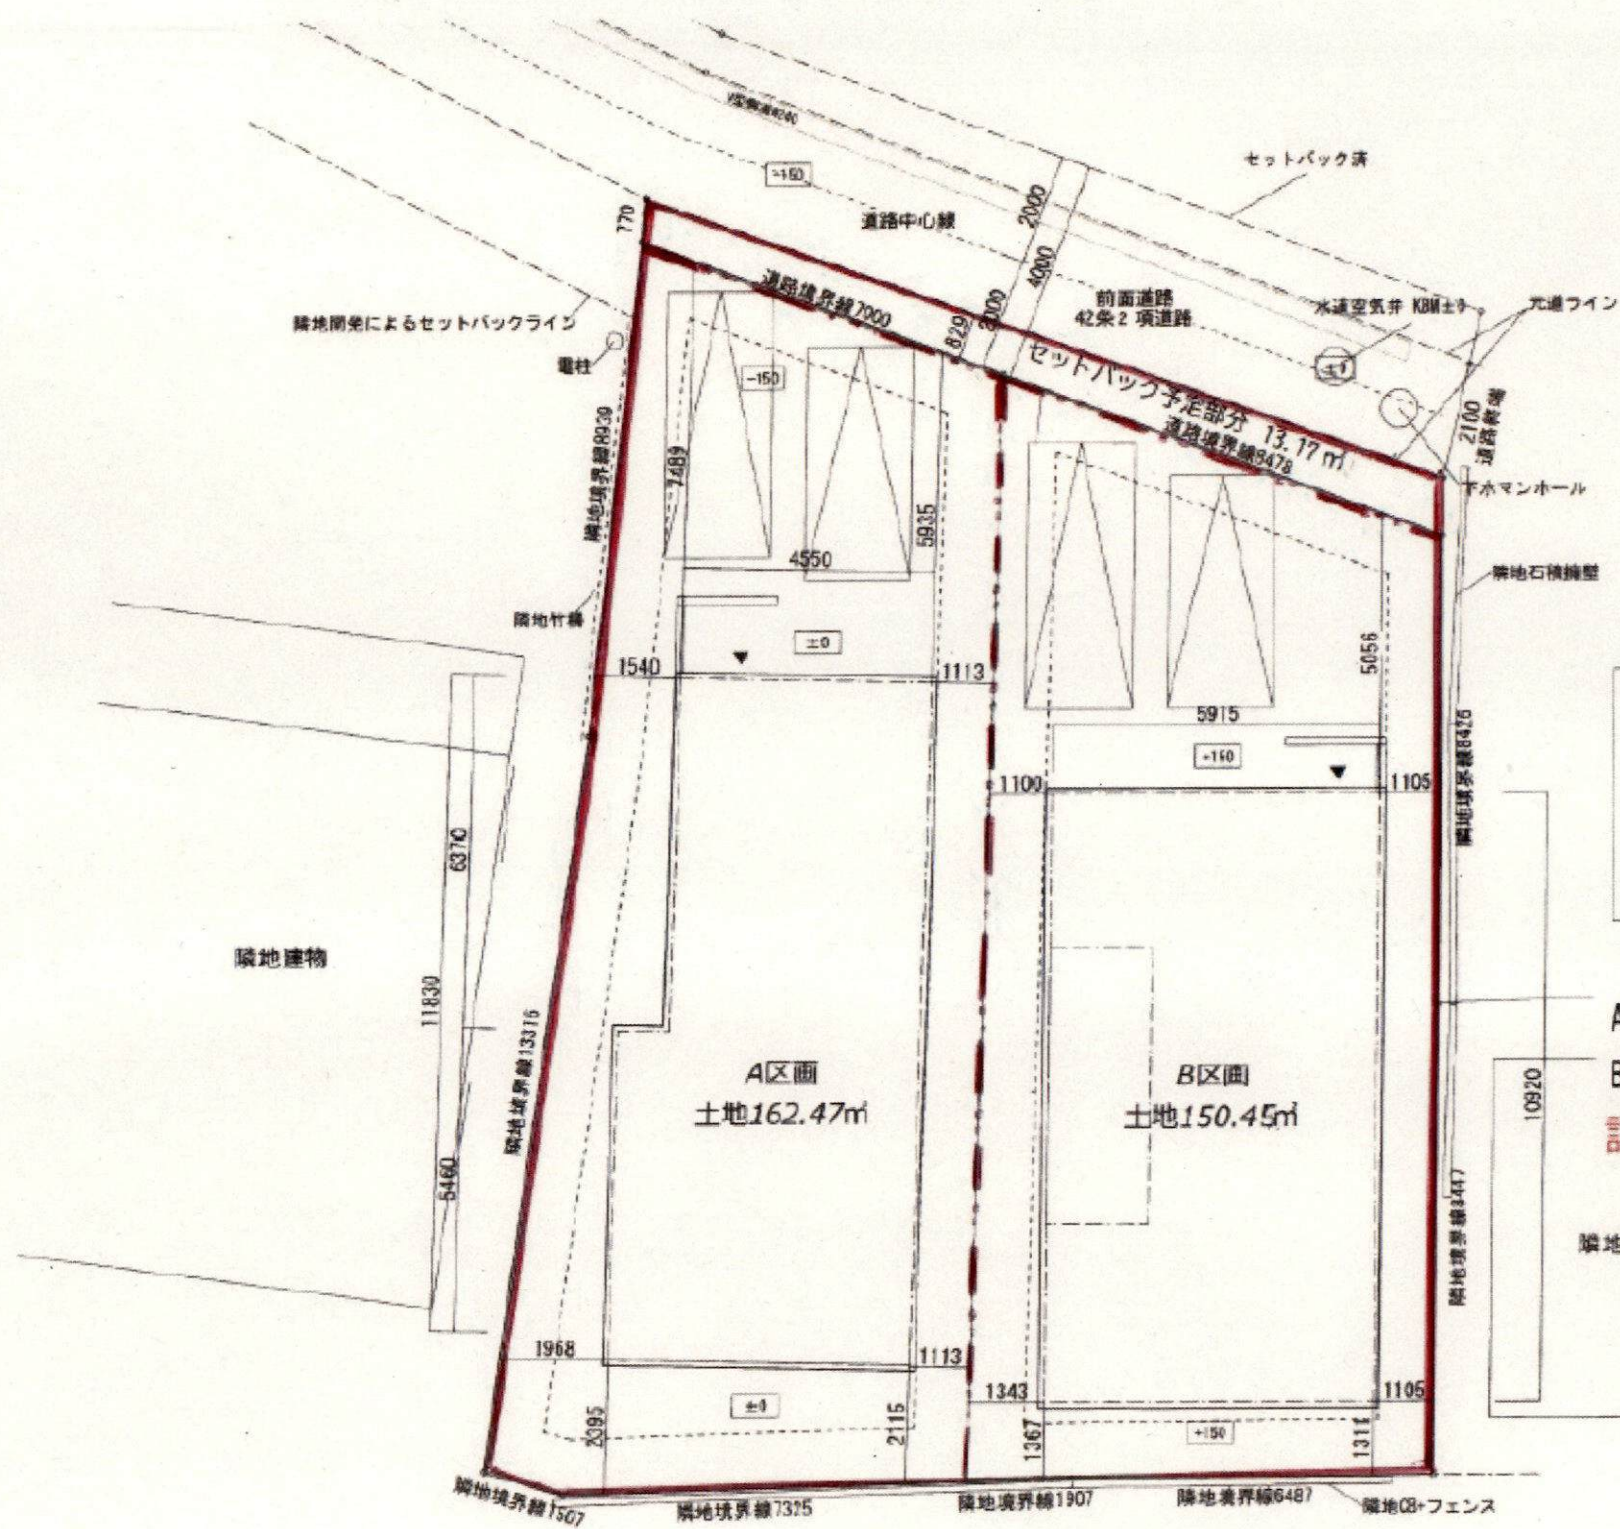

土地利用方針図

建物	建築面積	延べ床面積	高さ
A区画	61.27㎡	118.41㎡	7.377mm
B区画	64.59㎡	117.35㎡	7.631mm
訂正後	59.62㎡		

※後退距離：令130条の12に掲げるもの以外は築造しない
 ※宅地造成：切土なし 盛土H150程度

DATE 2025.05.24 TITLE 浄明寺3丁目 配置図 SCALE S=1:100(A3) DRAWING NO. 02