

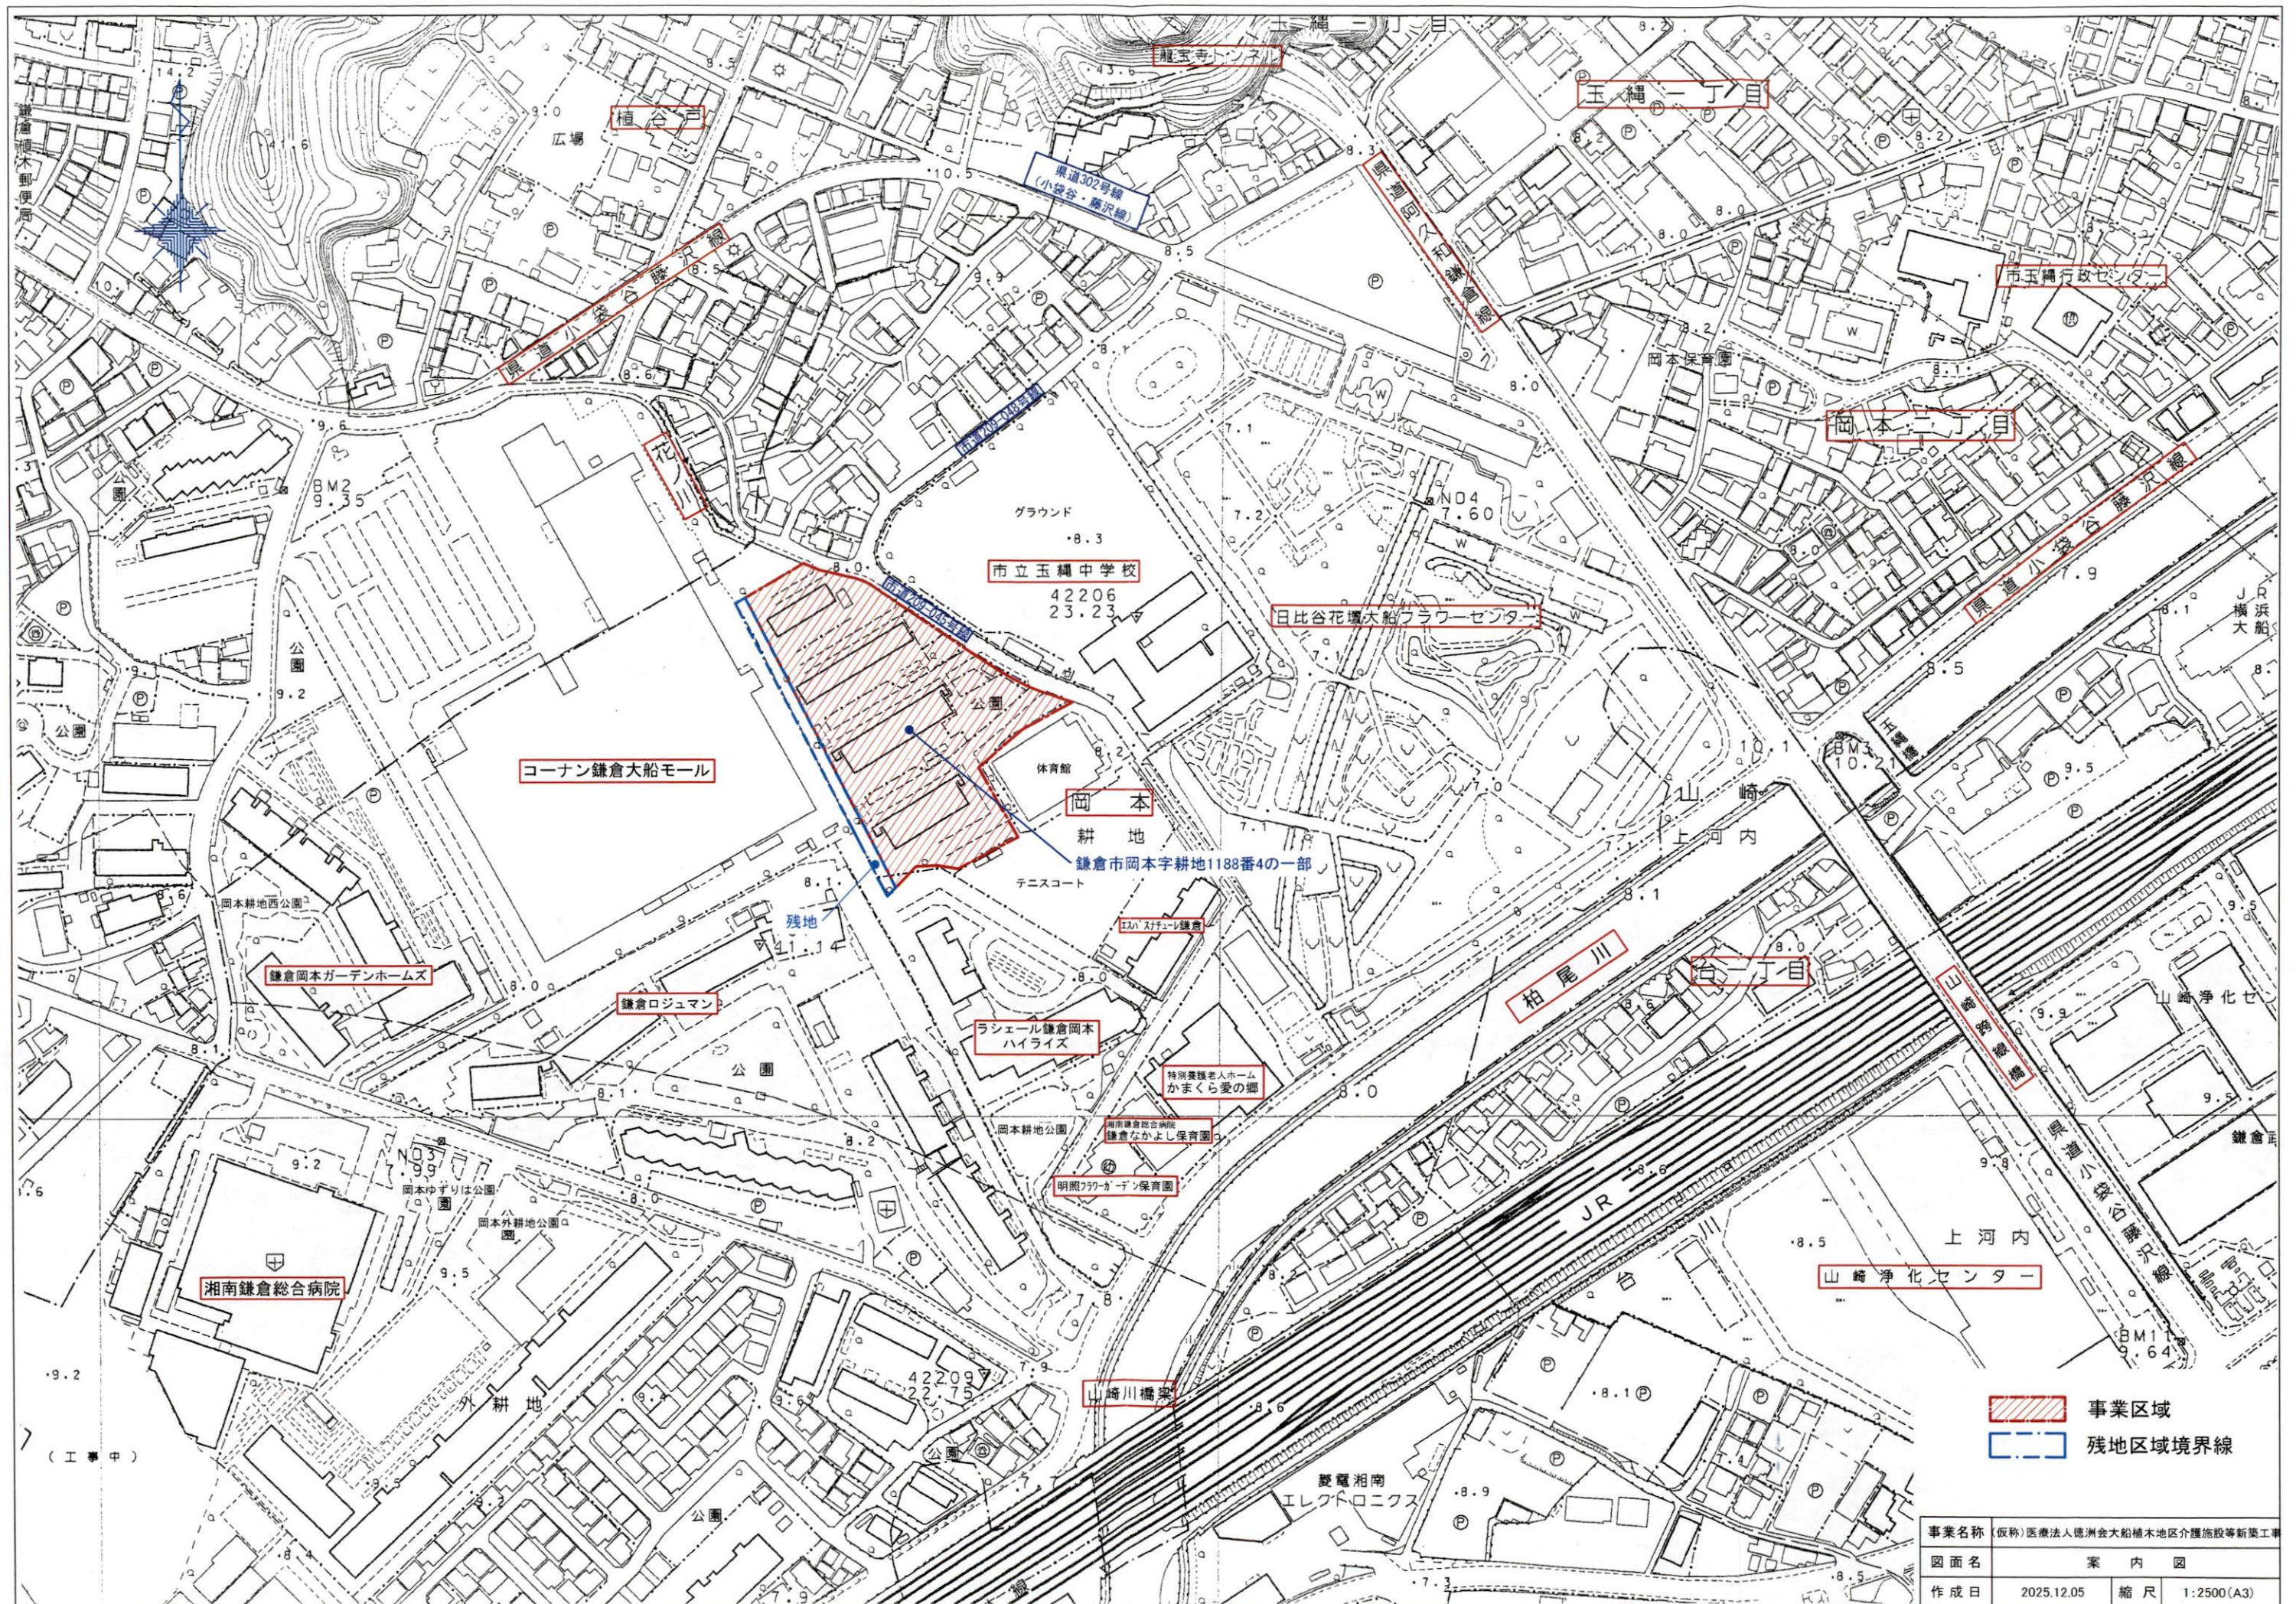


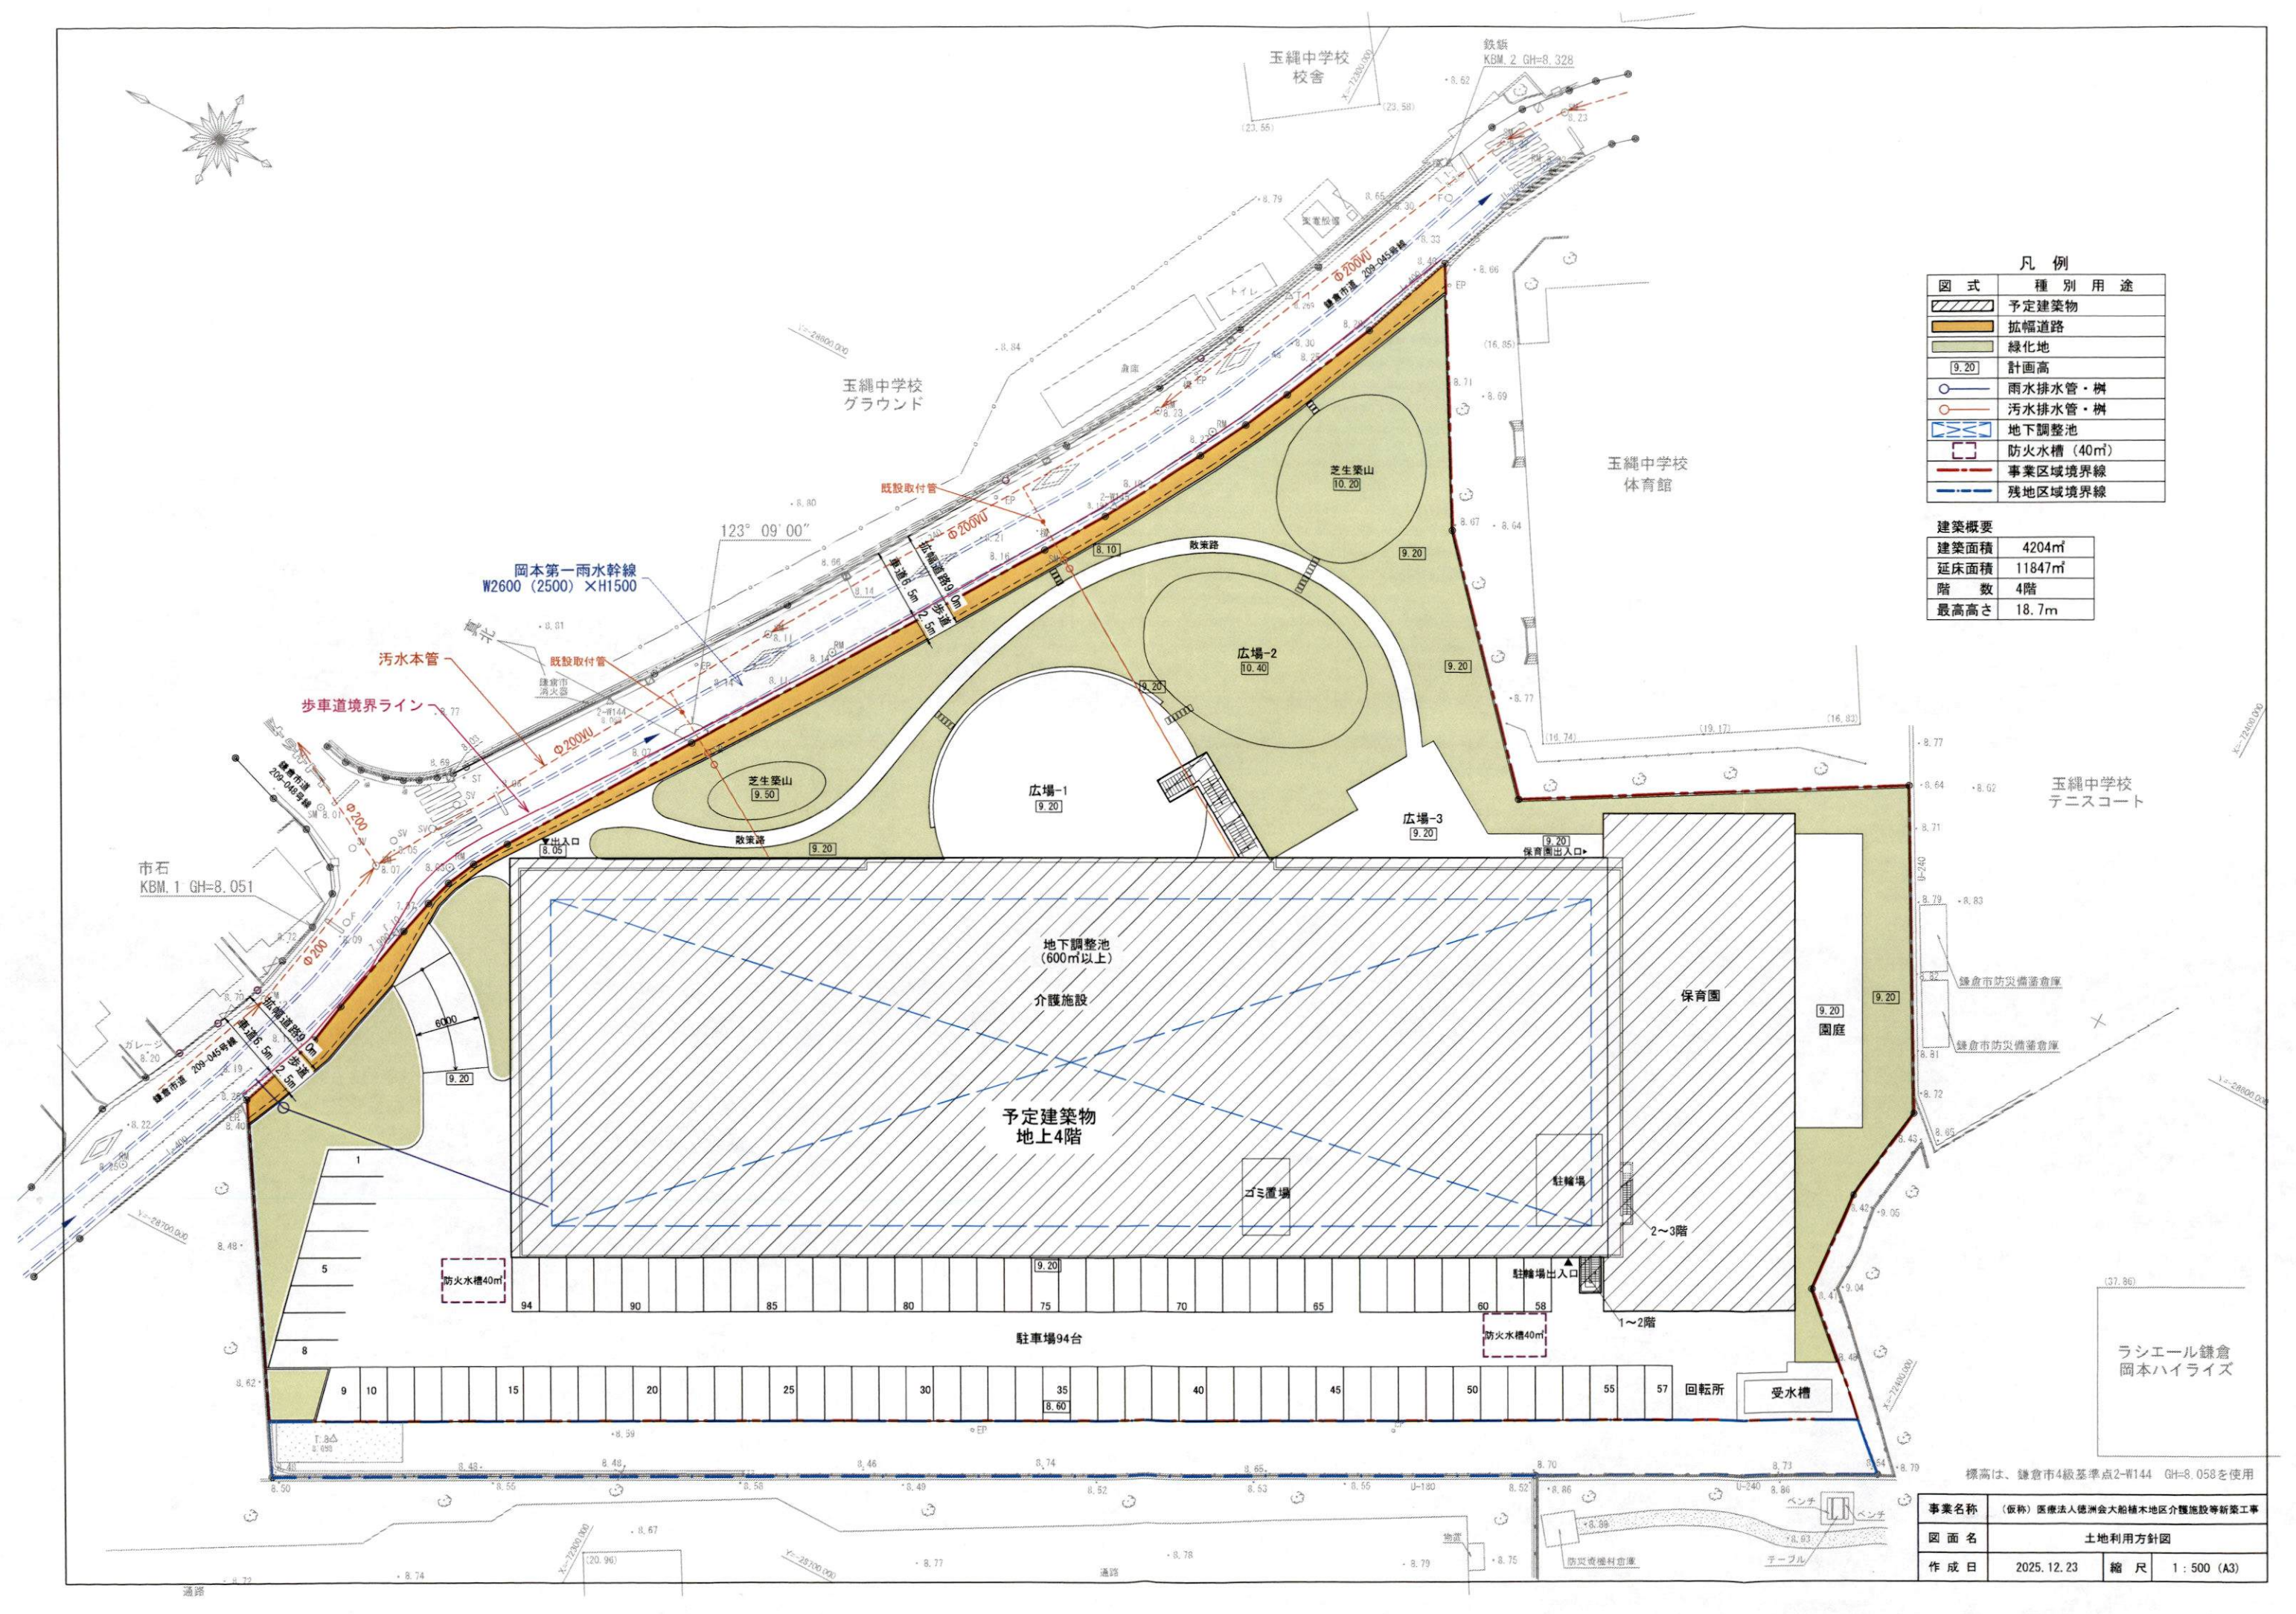

事業区域
残地区域境界線


事業名称	(仮称)医療法人徳洲会大船植木地区介護施設等新築工事		
図面名	案内図		
作成日	2025.12.05	縮尺	1:2500 (A3)

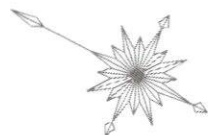

凡 例	
図 式	種 別 用 途
	予定建築物
	拡幅道路
	緑化地
	計画高
	雨水排水管・樹
	汚水排水管・樹
	地下調整池
	防火水槽 (40㎡)
	事業区域境界線
	残地区域境界線

建築概要	
建築面積	4204㎡
延床面積	11847㎡
階 数	4階
最高高さ	18.7m

事業名称	(仮称) 医療法人徳洲会大船橋木地区介護施設等新築工事		
図 面 名	土地利用方針図		
作 成 日	2025. 12. 23	縮 尺	1 : 500 (A3)

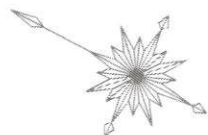


凡 例		
図 式	種 別	用 途
	予定建築物	
	造成断面位置	
	切 土	
	盛 土	
	事業区域境界線	
	残地区域境界線	


土 量	
切土量	250㎡
盛土量	2,750㎡

事業名称	(仮称) 医療法人徳洲会大船橋木地区介護施設等新築工事		
図 面 名	造成計画平面図		
作 成 日	2025. 12. 23	縮 尺	1 : 500 (A3)


NO. 3

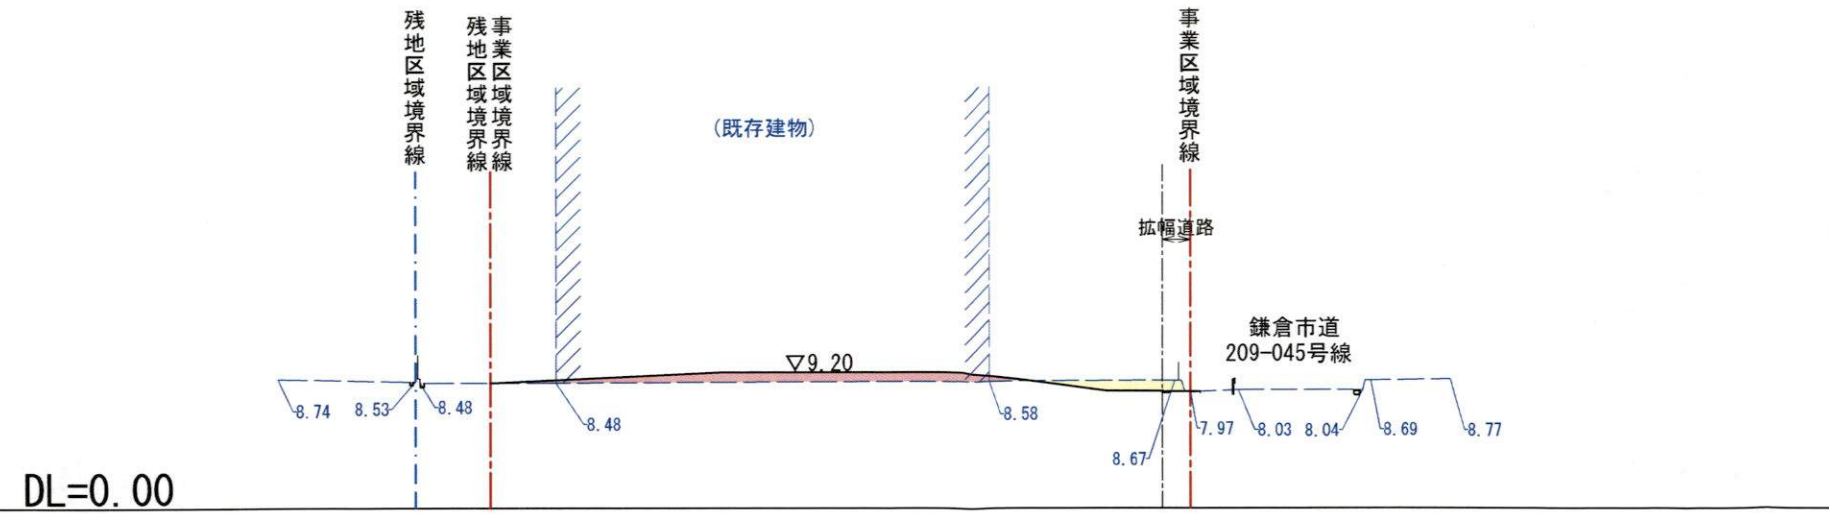

NO. 2

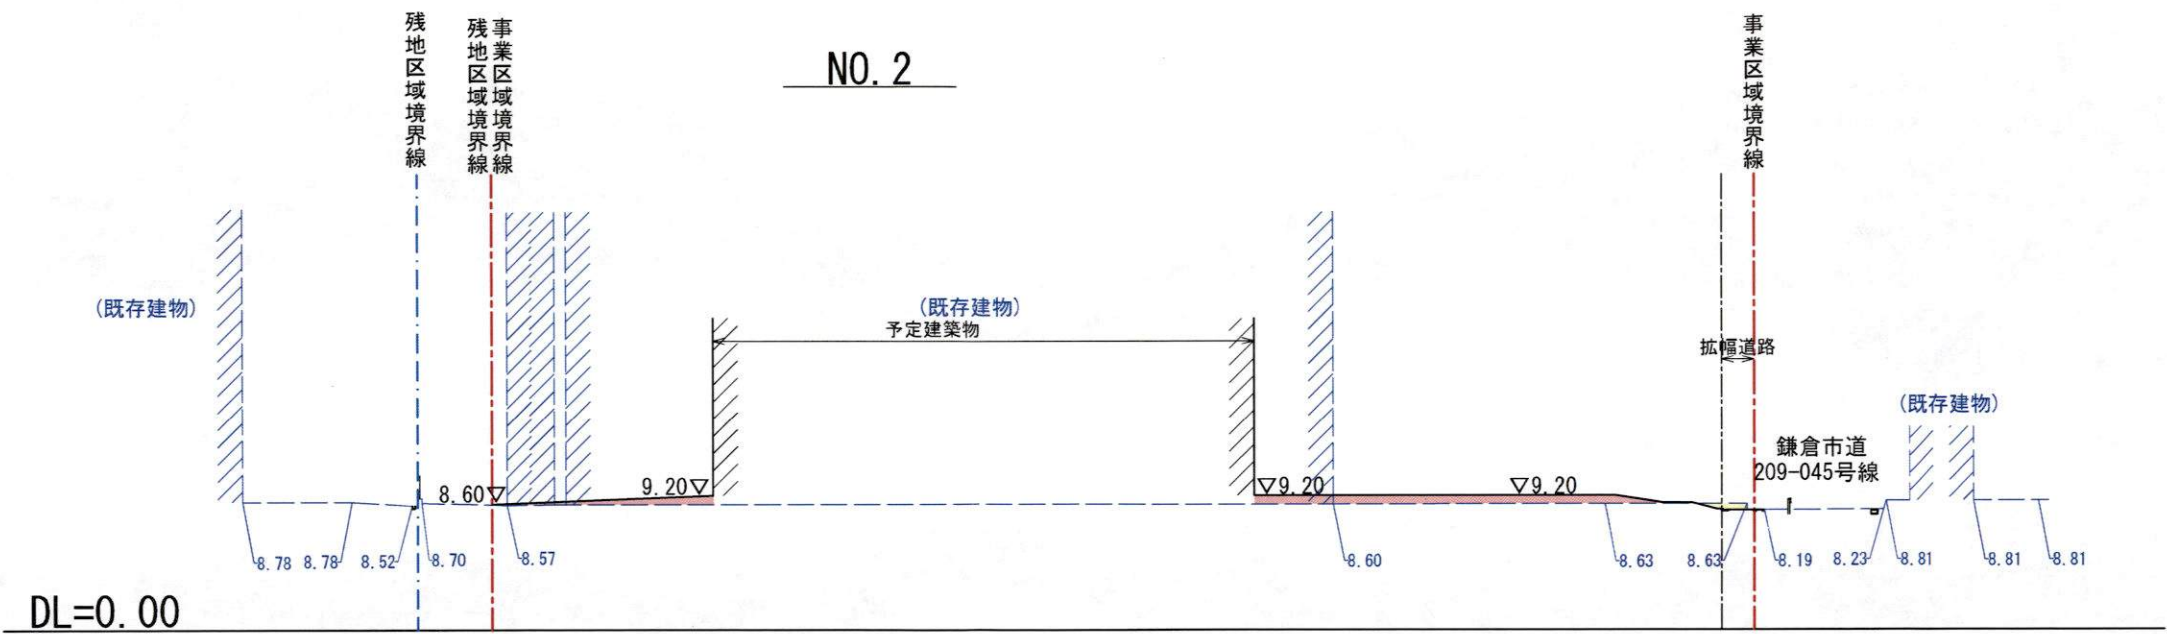


NO. 1

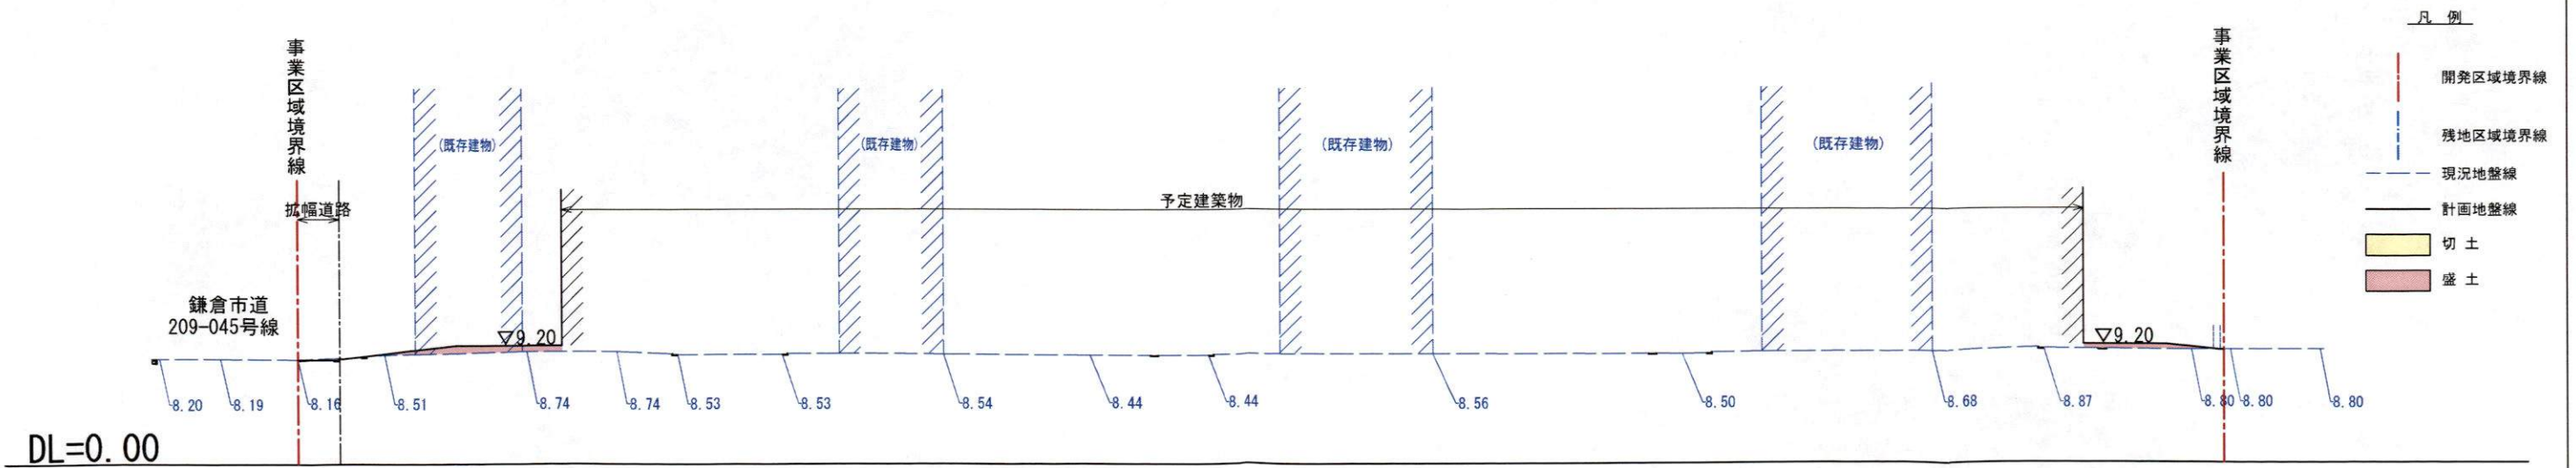


凡例

- 開発区域境界線
- 残地区域境界線
- 現況地盤線
- 計画地盤線
- 切土
- 盛土


事業名称	〔仮称〕医療法人徳洲会大船橋木地区介護施設等新築工事		
図面名	造成計画断面図		
作成日	2025. 12. 06	縮尺	1 : 500 (A3)

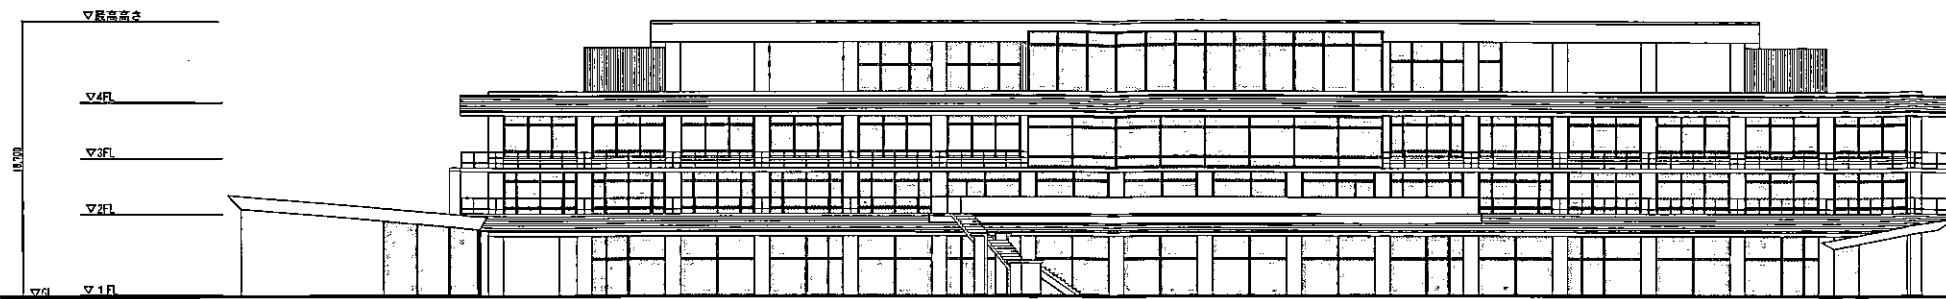


東立面図

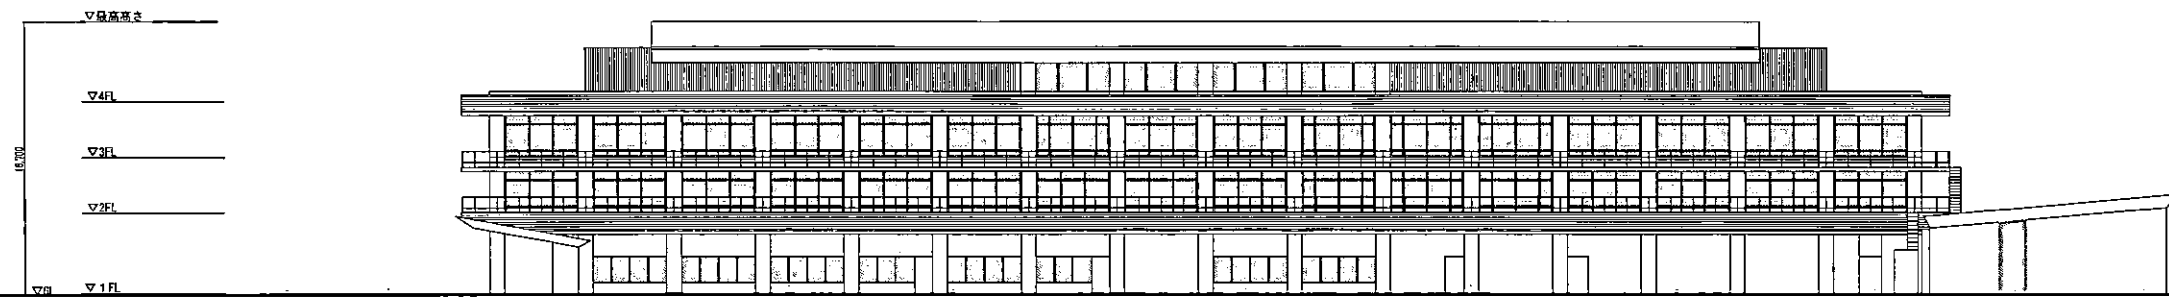

西立面図

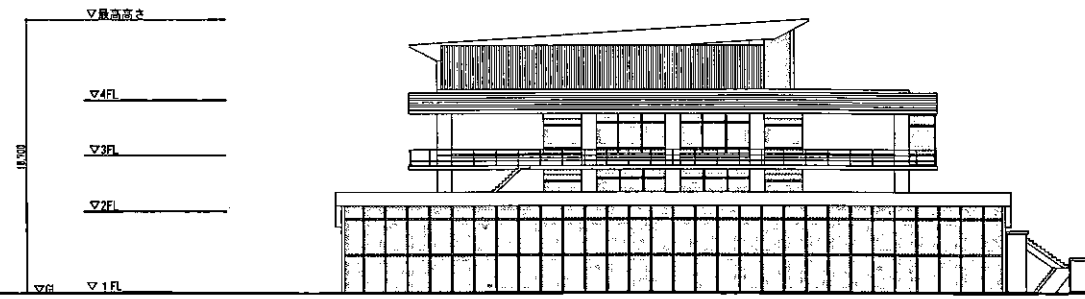

南立面図

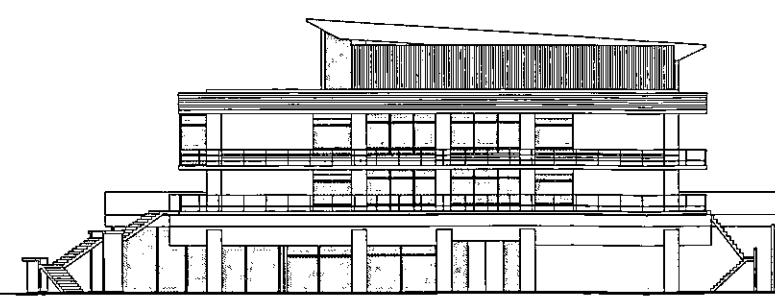

北立面図

事業名称	(仮称) 医療法人徳洲会大船橋木地区介護施設等新築工事		
図面名	立面図		
作成日	2025.11.22	縮尺	1:500 (A3)