



2.基準階(2~5階)平面図

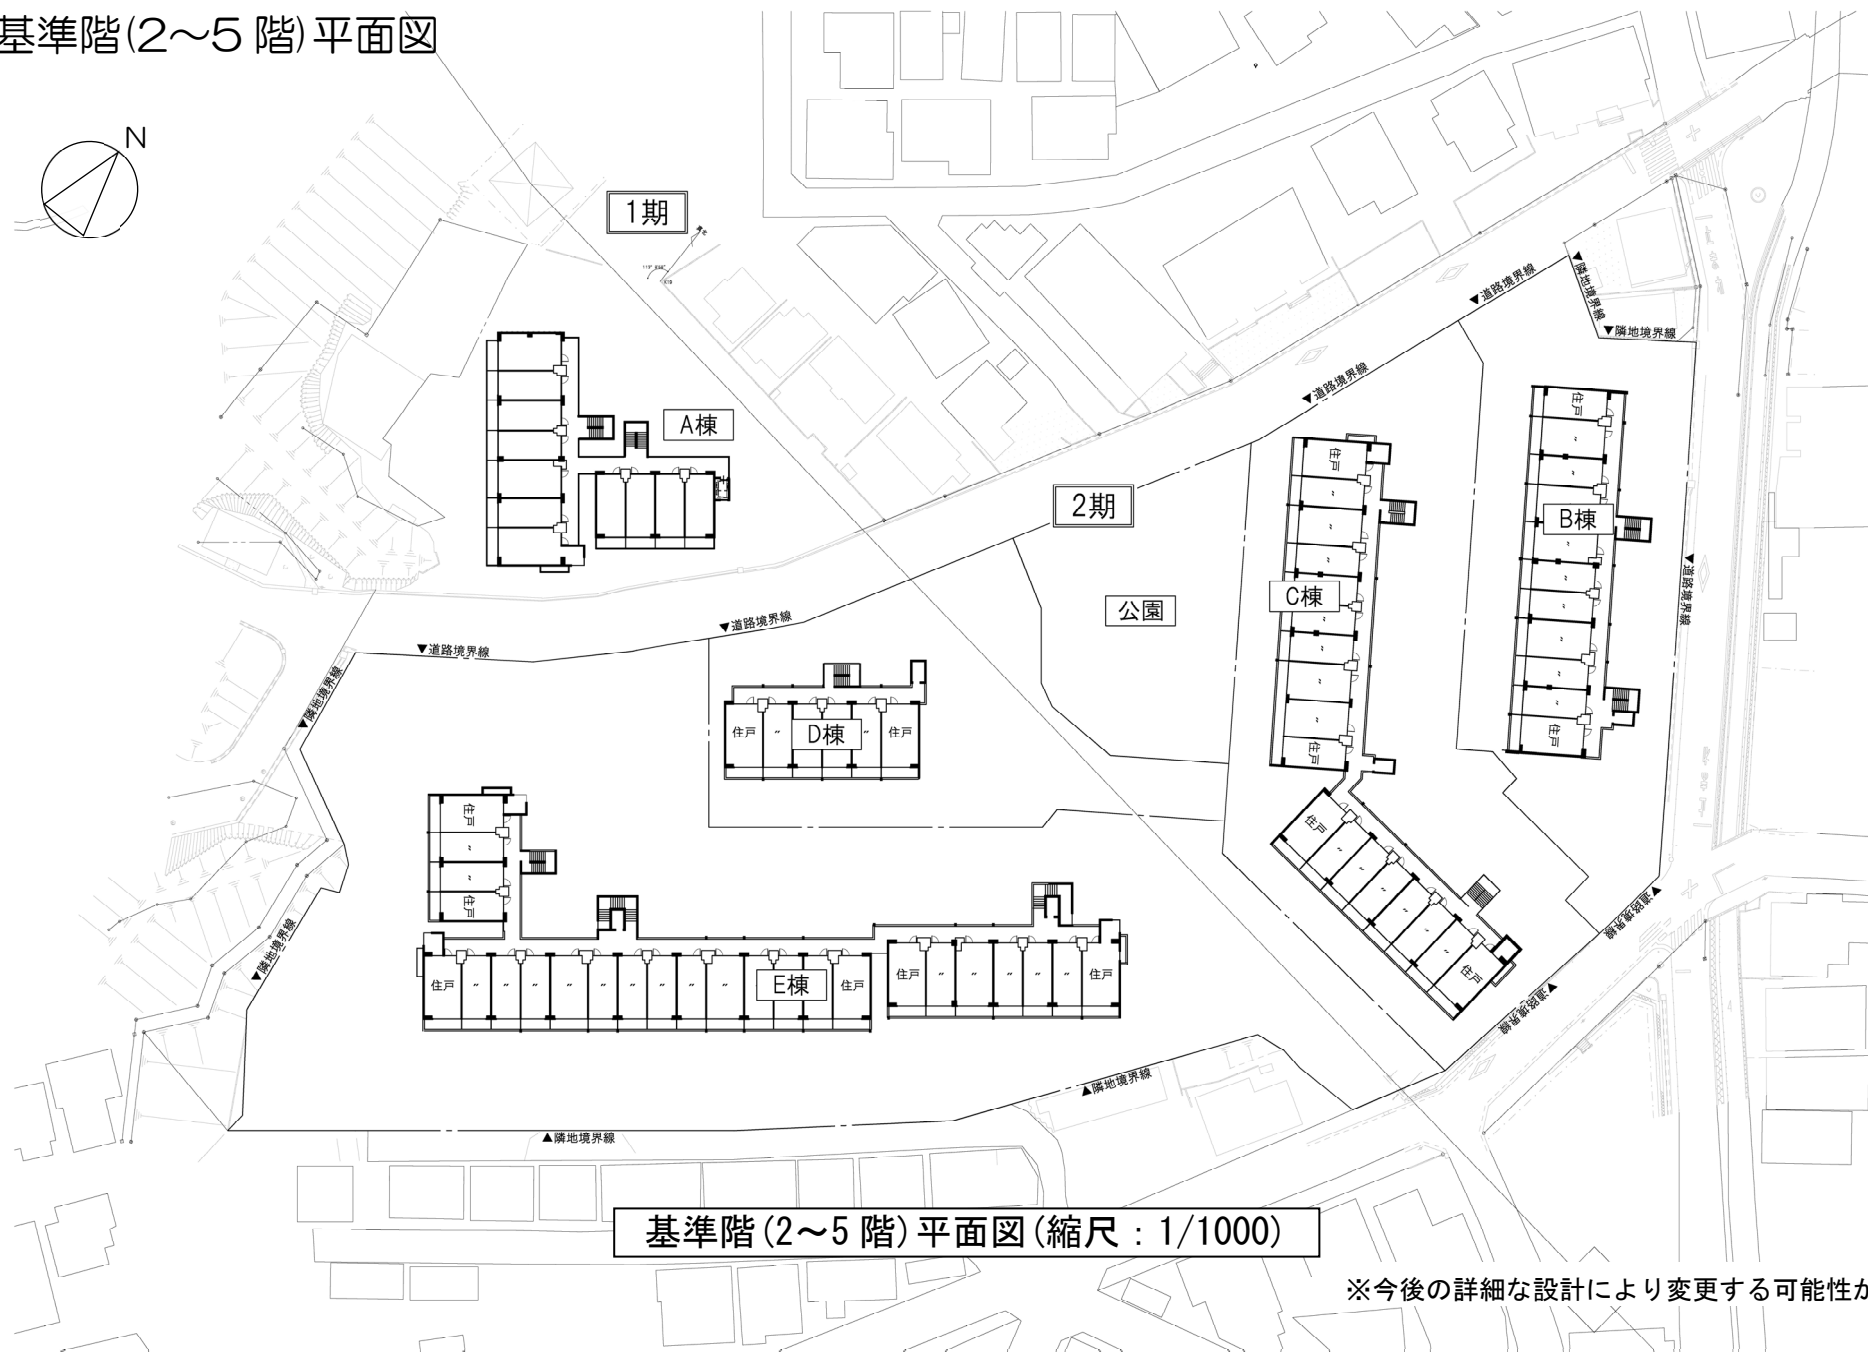


基準階(2~5階)平面図(縮尺: 1/1000)

※今後の詳細な設計により変更する可能性があります


3.立面図

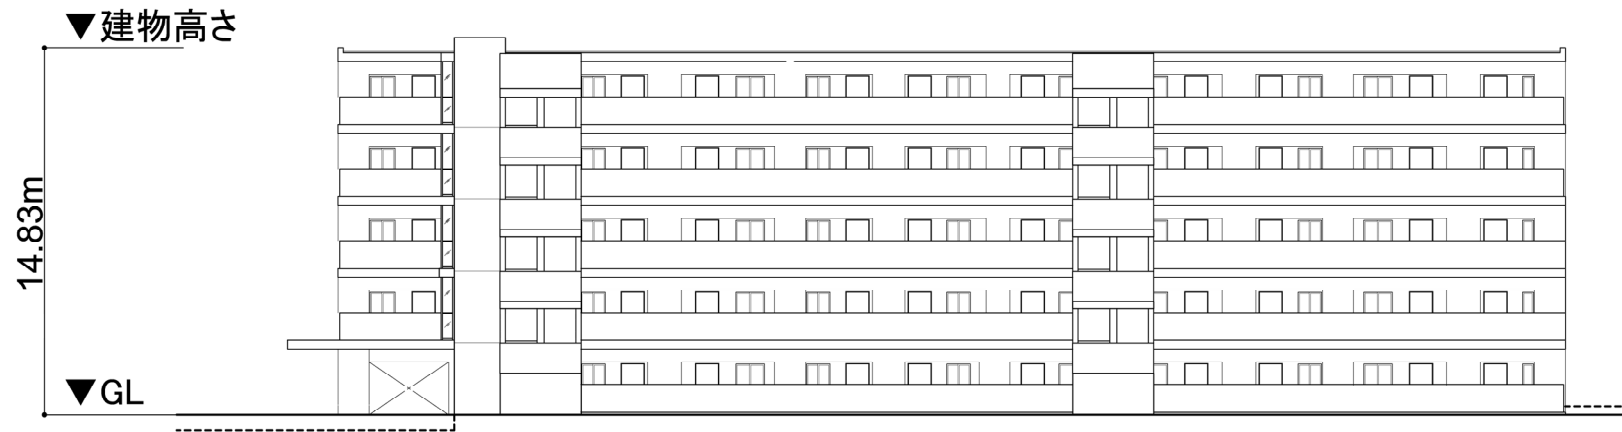

B棟北側立面図（縮尺：1/300）

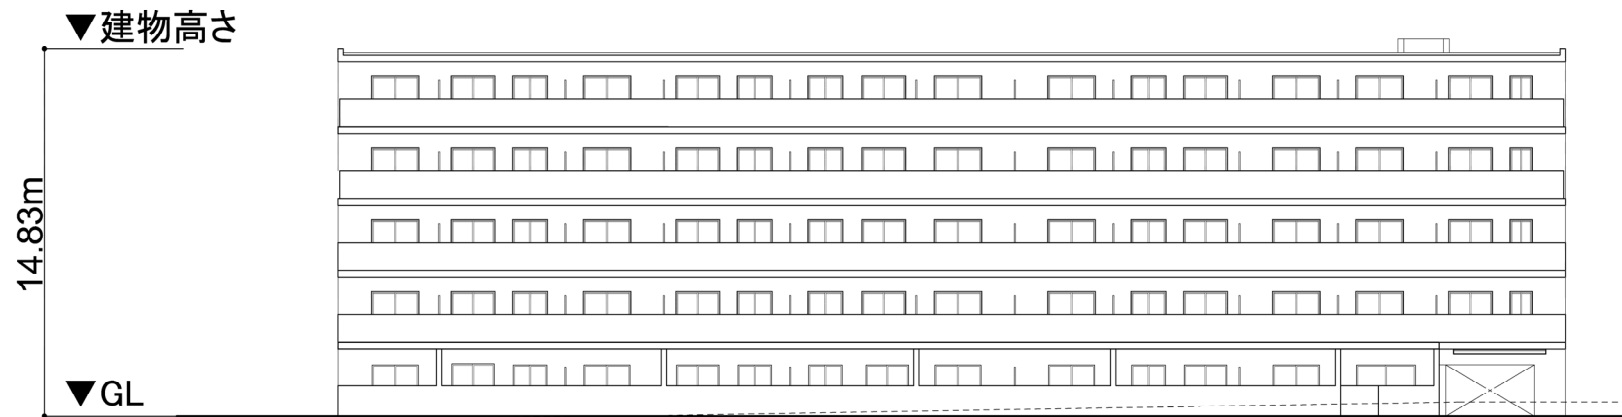

B棟南側立面図（縮尺：1/300）

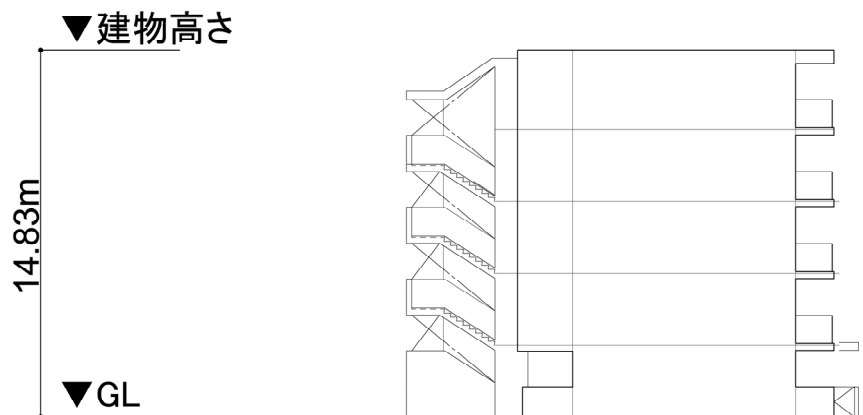

B棟西側立面図（縮尺：1/300）




B棟東側立面図（縮尺：1/300）

※今後の詳細な設計により変更する可能性があります



C棟北側立面図（縮尺：1/400）

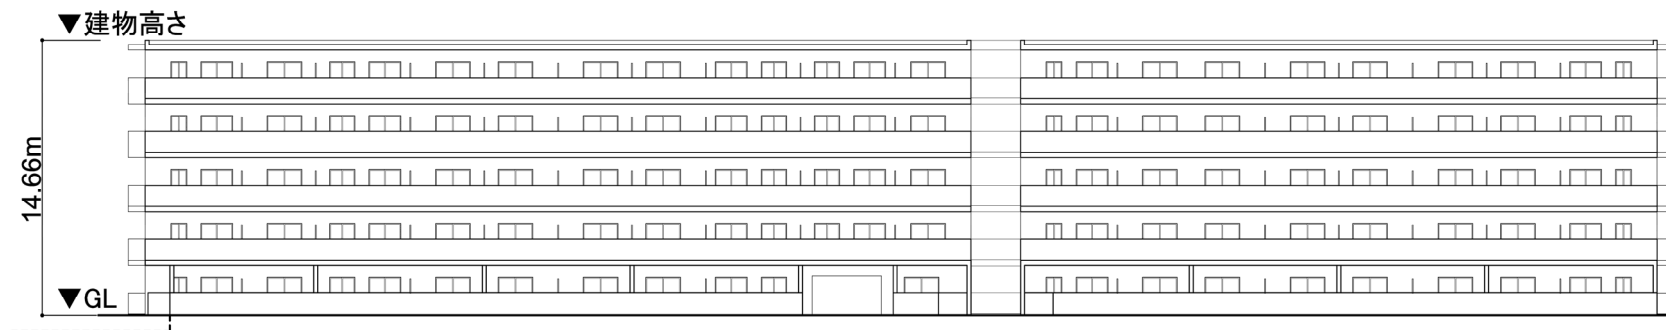


C棟南側立面図（縮尺：1/400）

※今後の詳細な設計により変更する可能性があります



C 棟西側立面図 (縮尺 : 1/300)

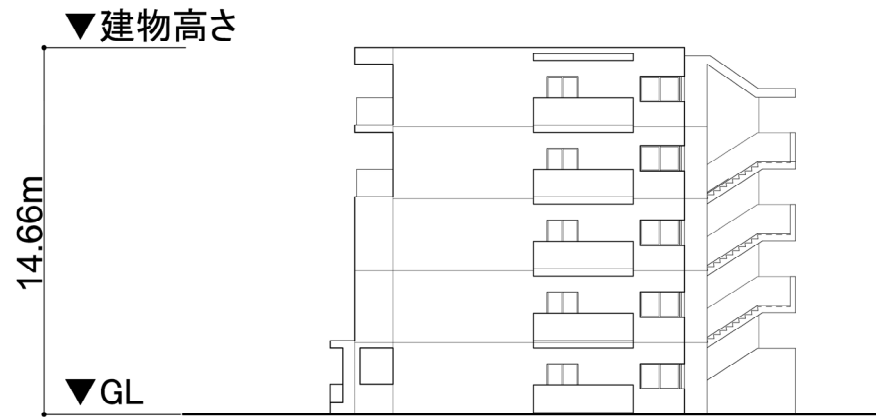

C 棟東側立面図 (縮尺 : 1/300)


※今後の詳細な設計により変更する可能性があります




D 棟北側立面図 (縮尺 : 1/300)



D 棟南側立面図 (縮尺 : 1/300)

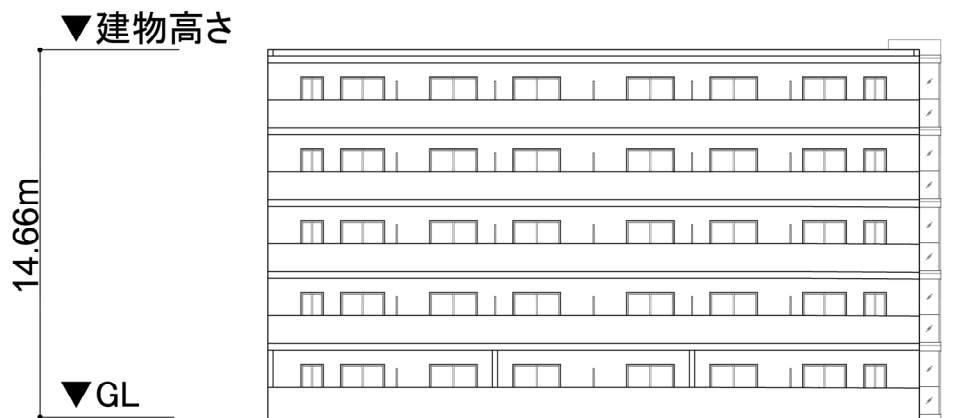


D 棟東側立面図 (縮尺 : 1/300)

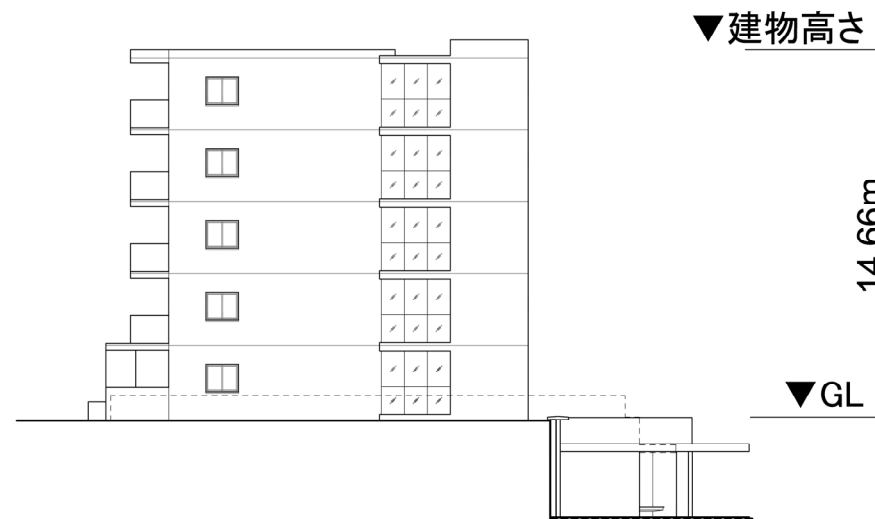


D 棟北側立面図 (縮尺 : 1/300)

※今後の詳細な設計により変更する可能性があります

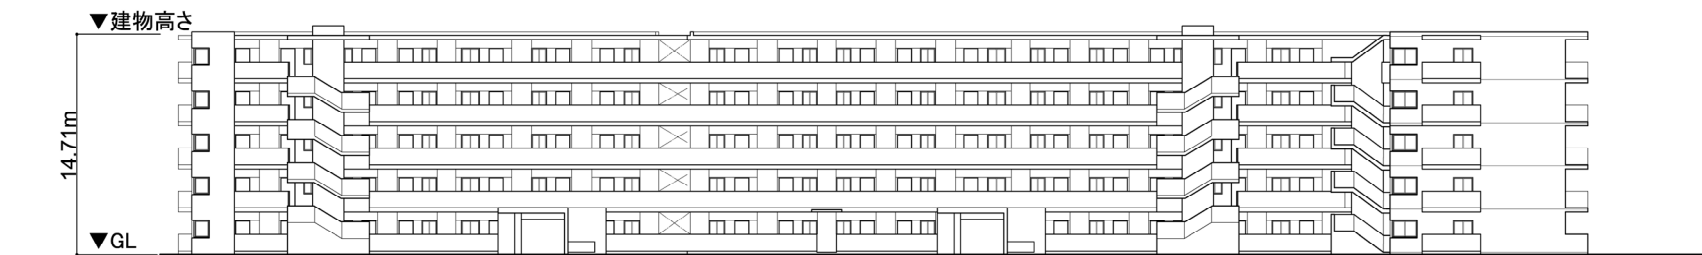


E 棟西側立面図 (縮尺 : 1/500)

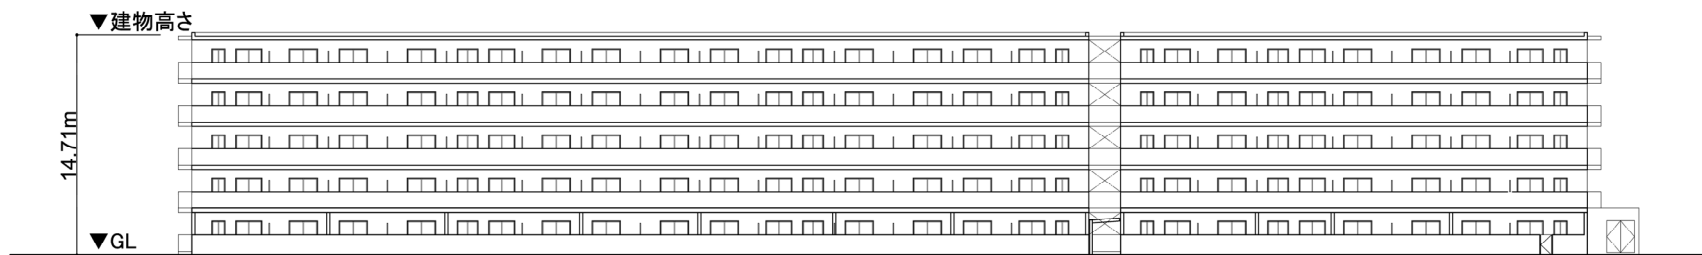

E 棟東側立面図 (縮尺 : 1/500)

※今後の詳細な設計により変更する可能性があります

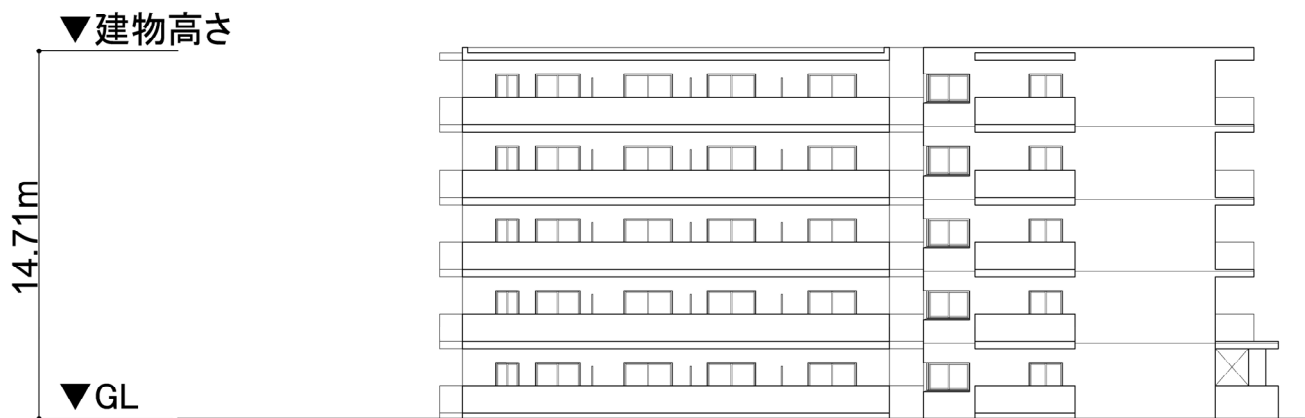


E棟南側立面図（縮尺：1/300）



E棟北側立面図（縮尺：1/300）

※今後の詳細な設計により変更する可能性があります

4.断面図

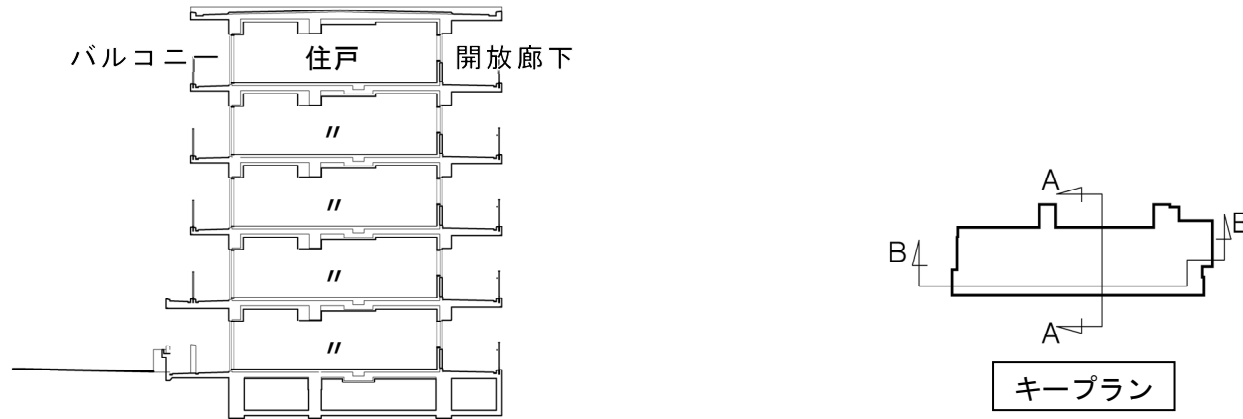


B棟 A-A 面断面図(縮尺: 1/300)




B棟 B-B 面断面図(縮尺: 1/300)

※今後の詳細な設計により変更する可能性があります

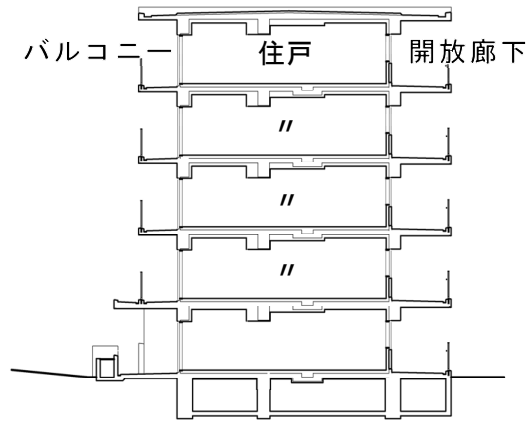


C-1 棟

A-A 面断面図 (縮尺 : 1/300)

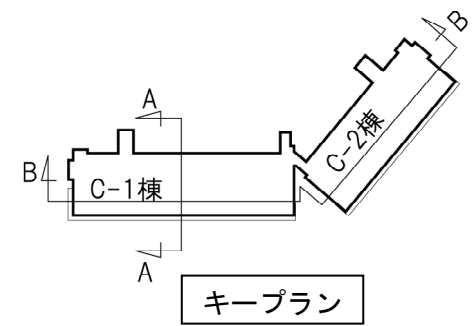

キープラン


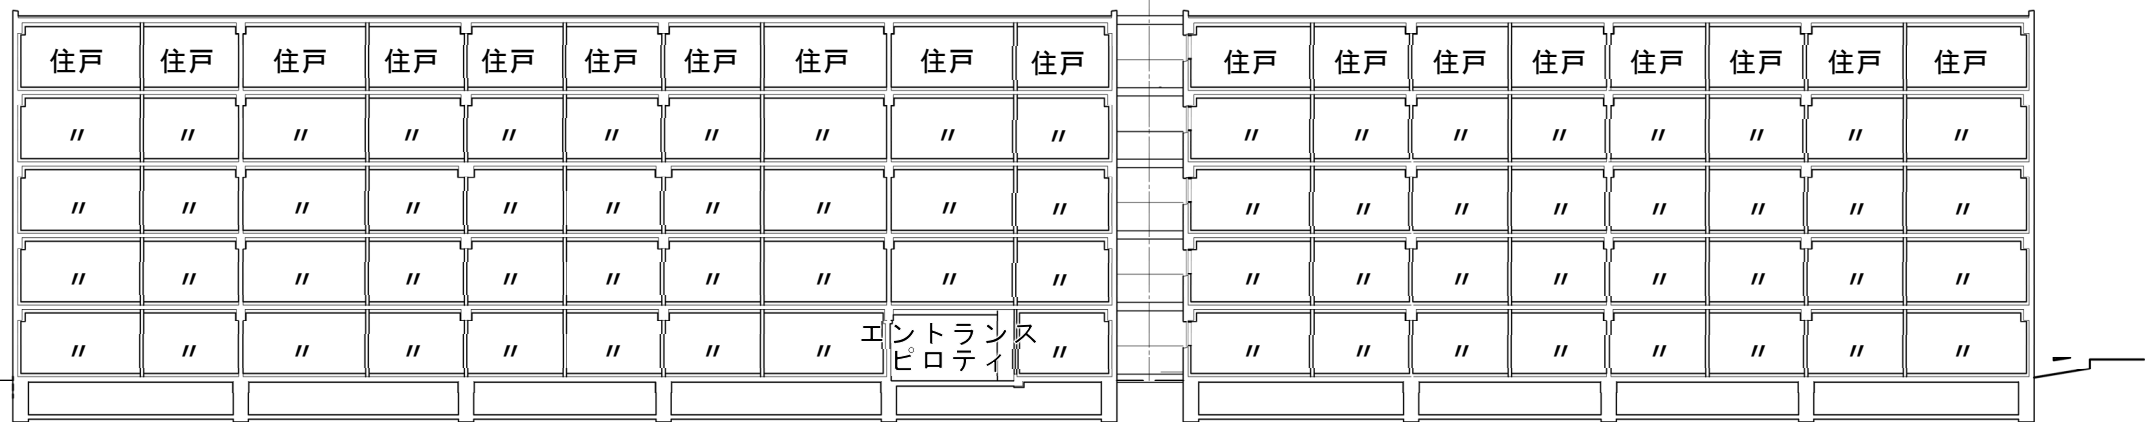


C-1 棟


B-B 面断面図 (縮尺 : 1/300)

C-2 棟

※今後の詳細な設計により変更する可能性があります

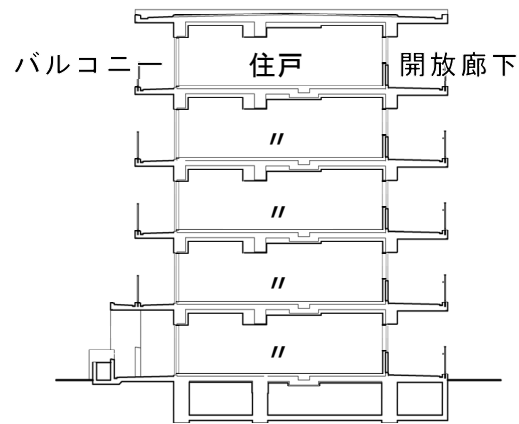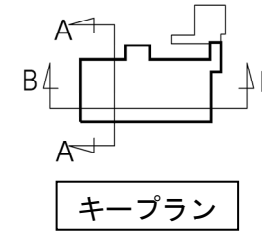


D棟 A-A 面断面図(縮尺: 1/300)

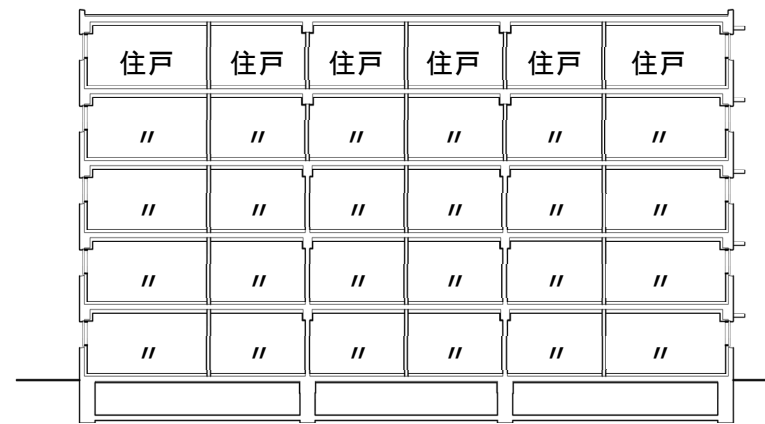


D棟 B-B 面断面図(縮尺: 1/300)

※今後の詳細な設計により変更する可能性があります

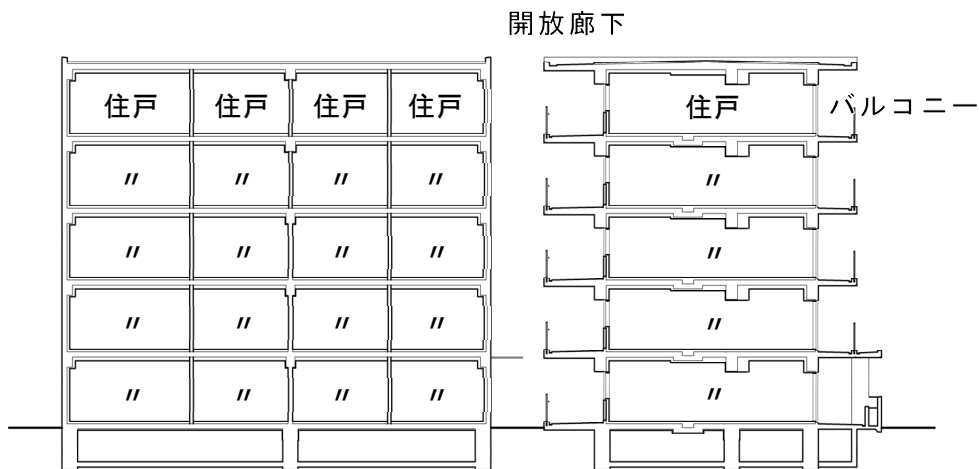


E-1 棟

A-A 面断面図 (縮尺 : 1/300)

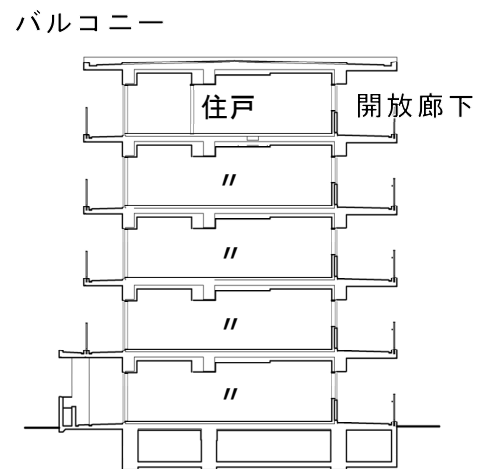


E-2 棟

B-B 面断面図 (縮尺 : 1/300)

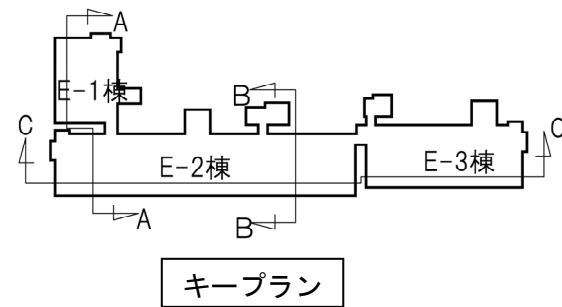

キープラン

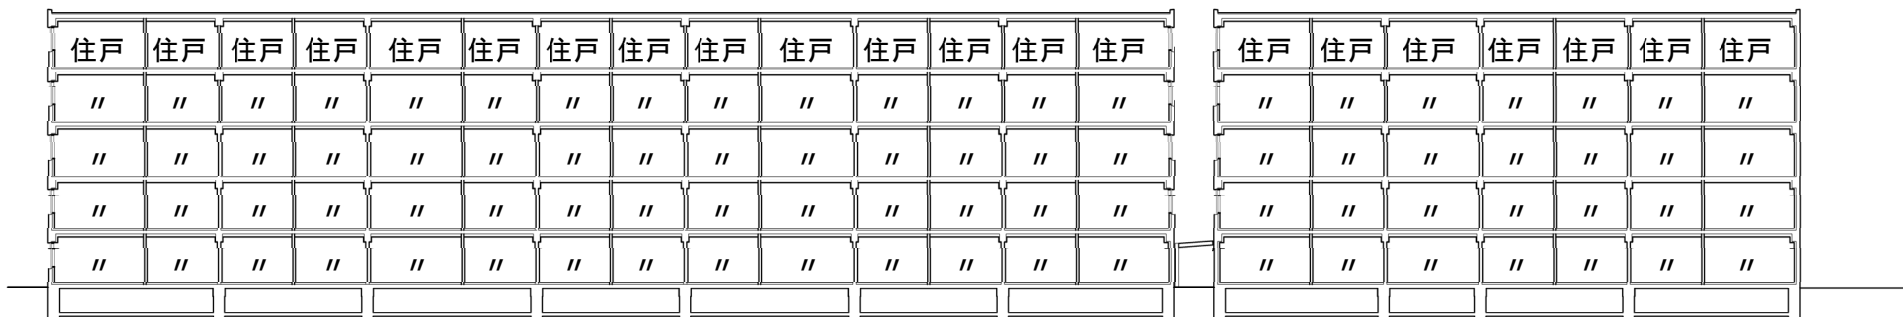

E-2 棟

C-C 面断面図 (縮尺 : 1/400)

E-3 棟

※今後の詳細な設計により変更する可能性があります