

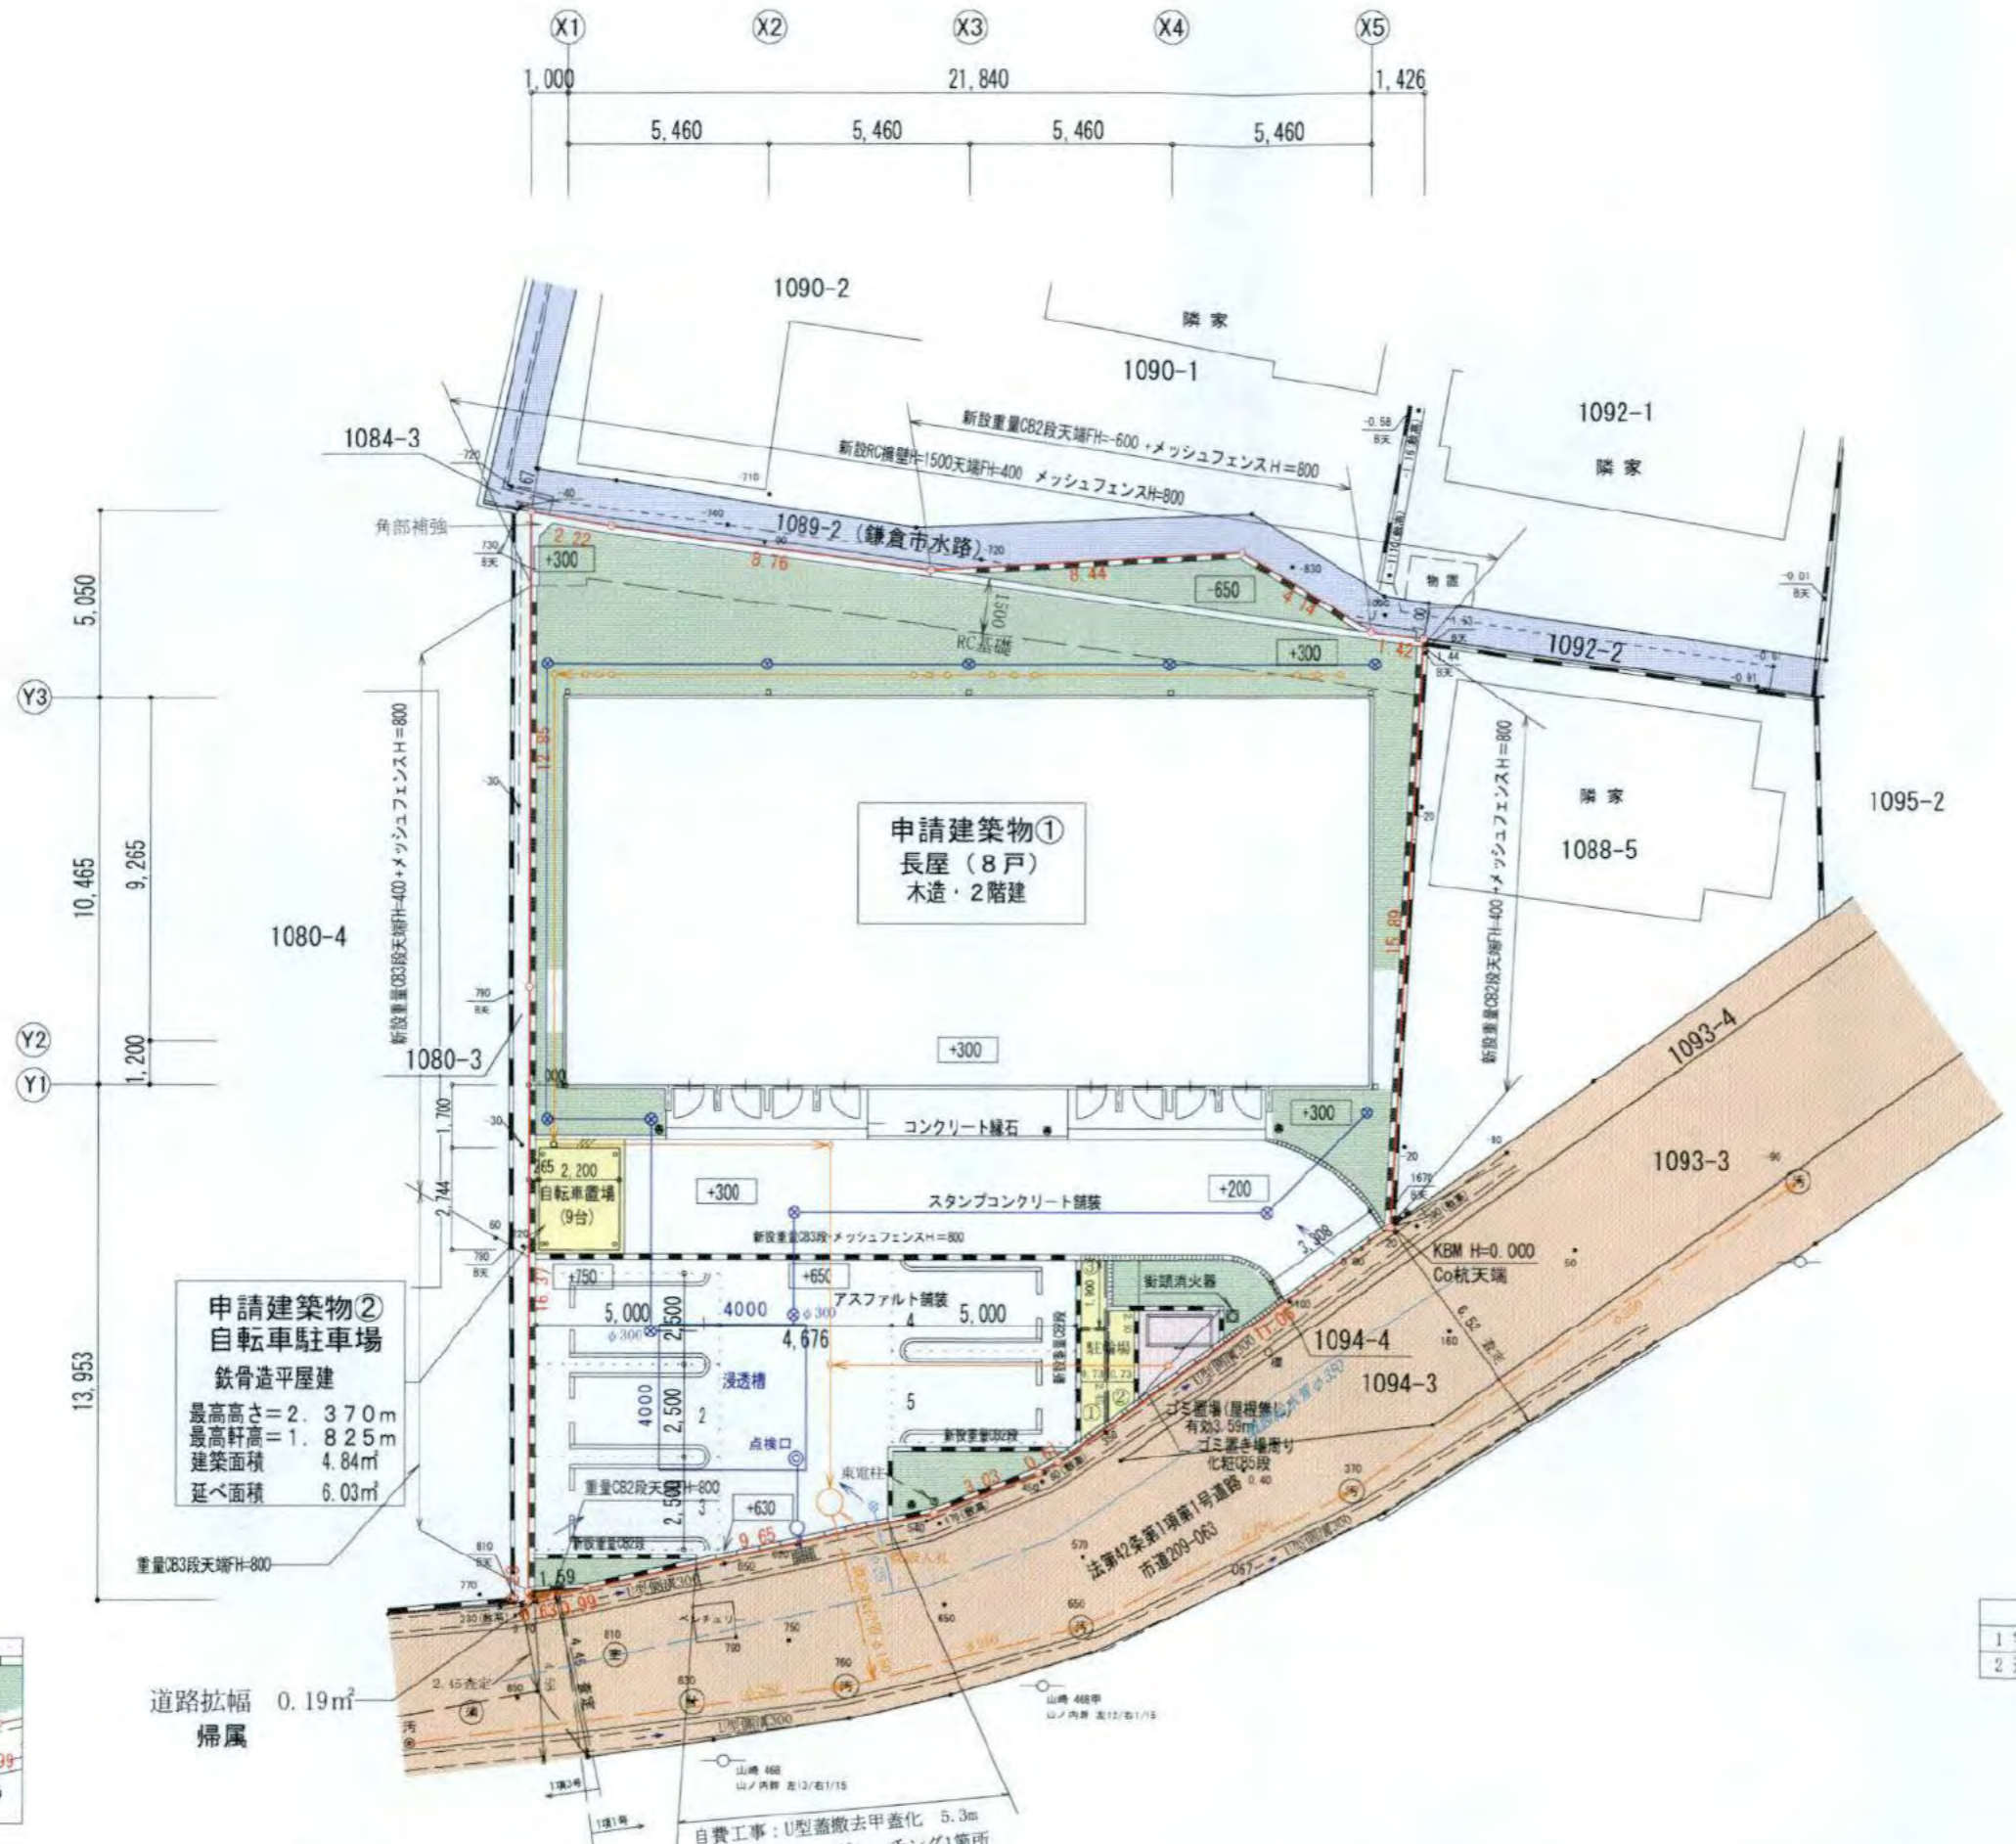


神奈川県鎌倉市台4丁目1-24付近

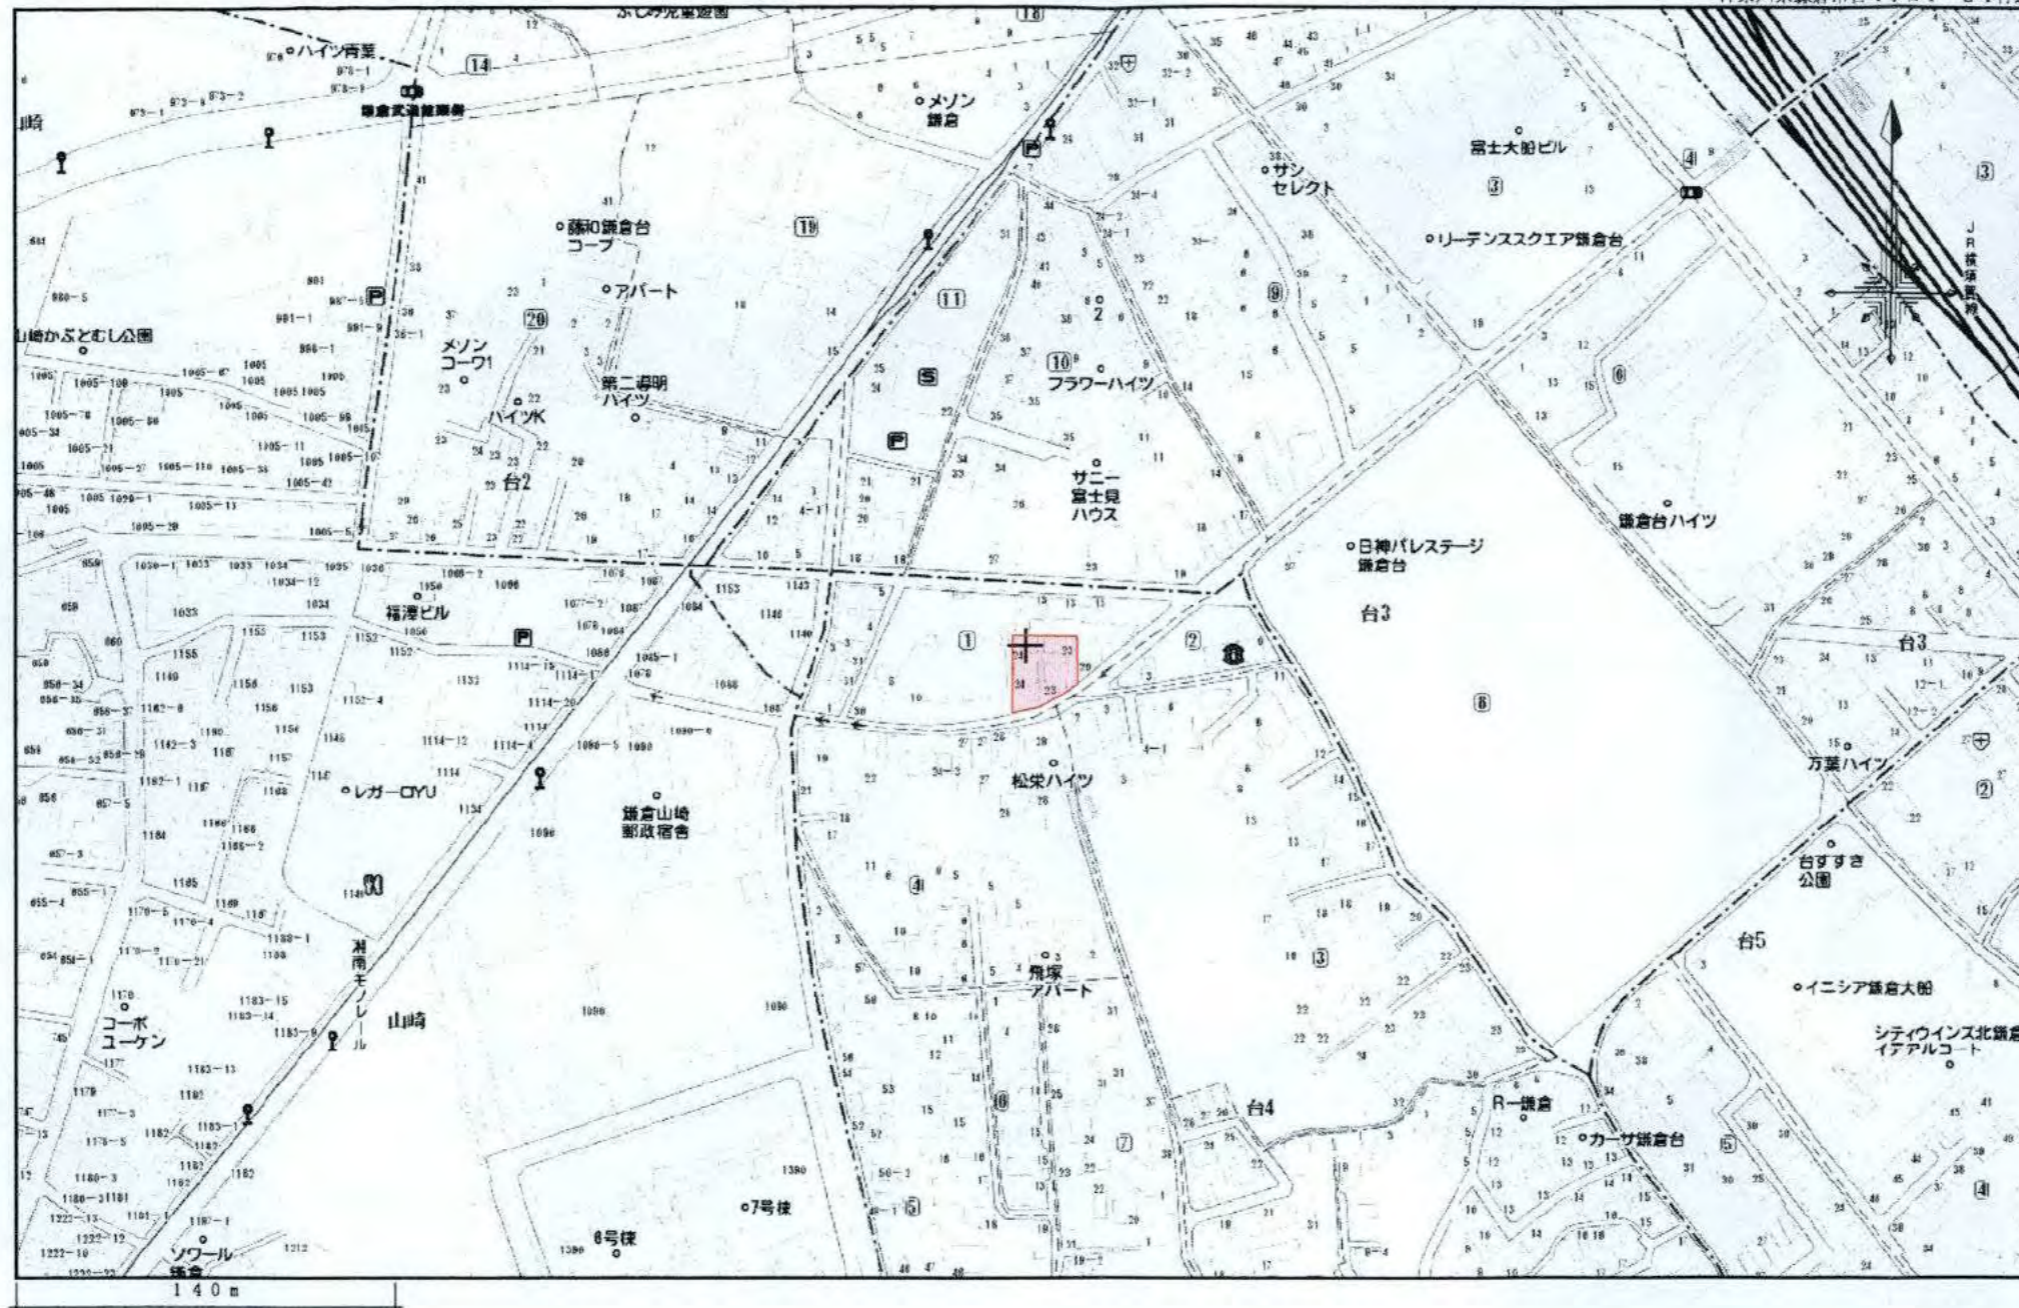

南足柄市塚原2709番地1
 代理者 株式会社 大東
 石川 智弘

 <p>1級建築設計事務所 東名建築設計室 TOMEI ARCHITECTURAL DESIGN ROOM</p>	物件名称/Title (仮称) 岡崎 和彦 様 アパートⅡ期新築工事	図面種類/Drawing 開発区域位置図	企業・設計者/Plan & Designer 東建コーポレーション 株式会社 一級建築士事務所 東名建築設計室 一級建築士 渡邊 祥平 第349508号	設計印	照合者/Check Up	検査印	備考/Remarks	図面種別番号/No
				本図 [S2]	設計	作図	製図	藤沢支店 TR1518THA131 Ver. 1. 5. 1



申請建築物②
自転車駐車場
 鉄骨造平屋建
 最高高さ=2.370m
 最高軒高=1.825m
 建築面積 4.84㎡
 延べ面積 6.03㎡

申請建築物①
長屋(8戸)
 木造・2階建

記号	種別	備考
○	空地内水路及び排水管 既設	φ50・φ20
○	空地内最終雨水管	φ300・φ150
○	空地内雨水管及び接続管	φ200・φ100
○	※緑地内以外敷管	φ300
■	コンクリートブロック	
■	緑石	
■	RC擁壁	
■	既設汚水管	Wφ250
■	新設公共汚水管及び取付管	φ150
■	現況高さ	
■	緑化	117.86㎡
■	庭園灯	
■	コンクリート土間	
■	駐車場敷地内5台敷地外3台	
■	道路幅幅 0.19m	
■	ゴミ置場・駐輪場	
■	道路・水路	


土地利用区分	面積	割合	備考
1 宅地	581.36 m ²	99.97%	
2 道路幅幅(帰属)	0.19 m ²	0.03%	鎌倉市
合計	581.55 m ²		



道路幅幅 0.19㎡
 帰属

南足柄市塚原2709番地1
 代理者 株式会社 大東 伊東 勝

<p>1級建築設計事務所 東名建築設計室 TOMEI ARCHITECTURAL DESIGN ROOM</p>	物件名称/Title (仮称) 岡崎 和彦 様 アパートⅡ期新築工事	図面種類/Drawing 土地利用計画図 給排水計画図	企画・設計者/Plan & Designer 東建コーポレーション 株式会社 一級建築士事務所 東名建築設計室 一級建築士 渡邊 祥平 第349508号	設計図印 照合者/Check by 設計 作図 製図	検査印 備考/Remarks column 藤沢支店 TR1518THA131 Ver. 1.5.1	図面種類番号/No. A13101-2 図面番号/No. CAD FILE No. 44H0158
	縮尺/Scale S=1:200	日付/Date R3.09.25	図面種類/Drawing 土地利用計画図 給排水計画図	企画・設計者/Plan & Designer 東建コーポレーション 株式会社 一級建築士事務所 東名建築設計室 一級建築士 渡邊 祥平 第349508号	設計図印 照合者/Check by 設計 作図 製図	検査印 備考/Remarks column 藤沢支店 TR1518THA131 Ver. 1.5.1

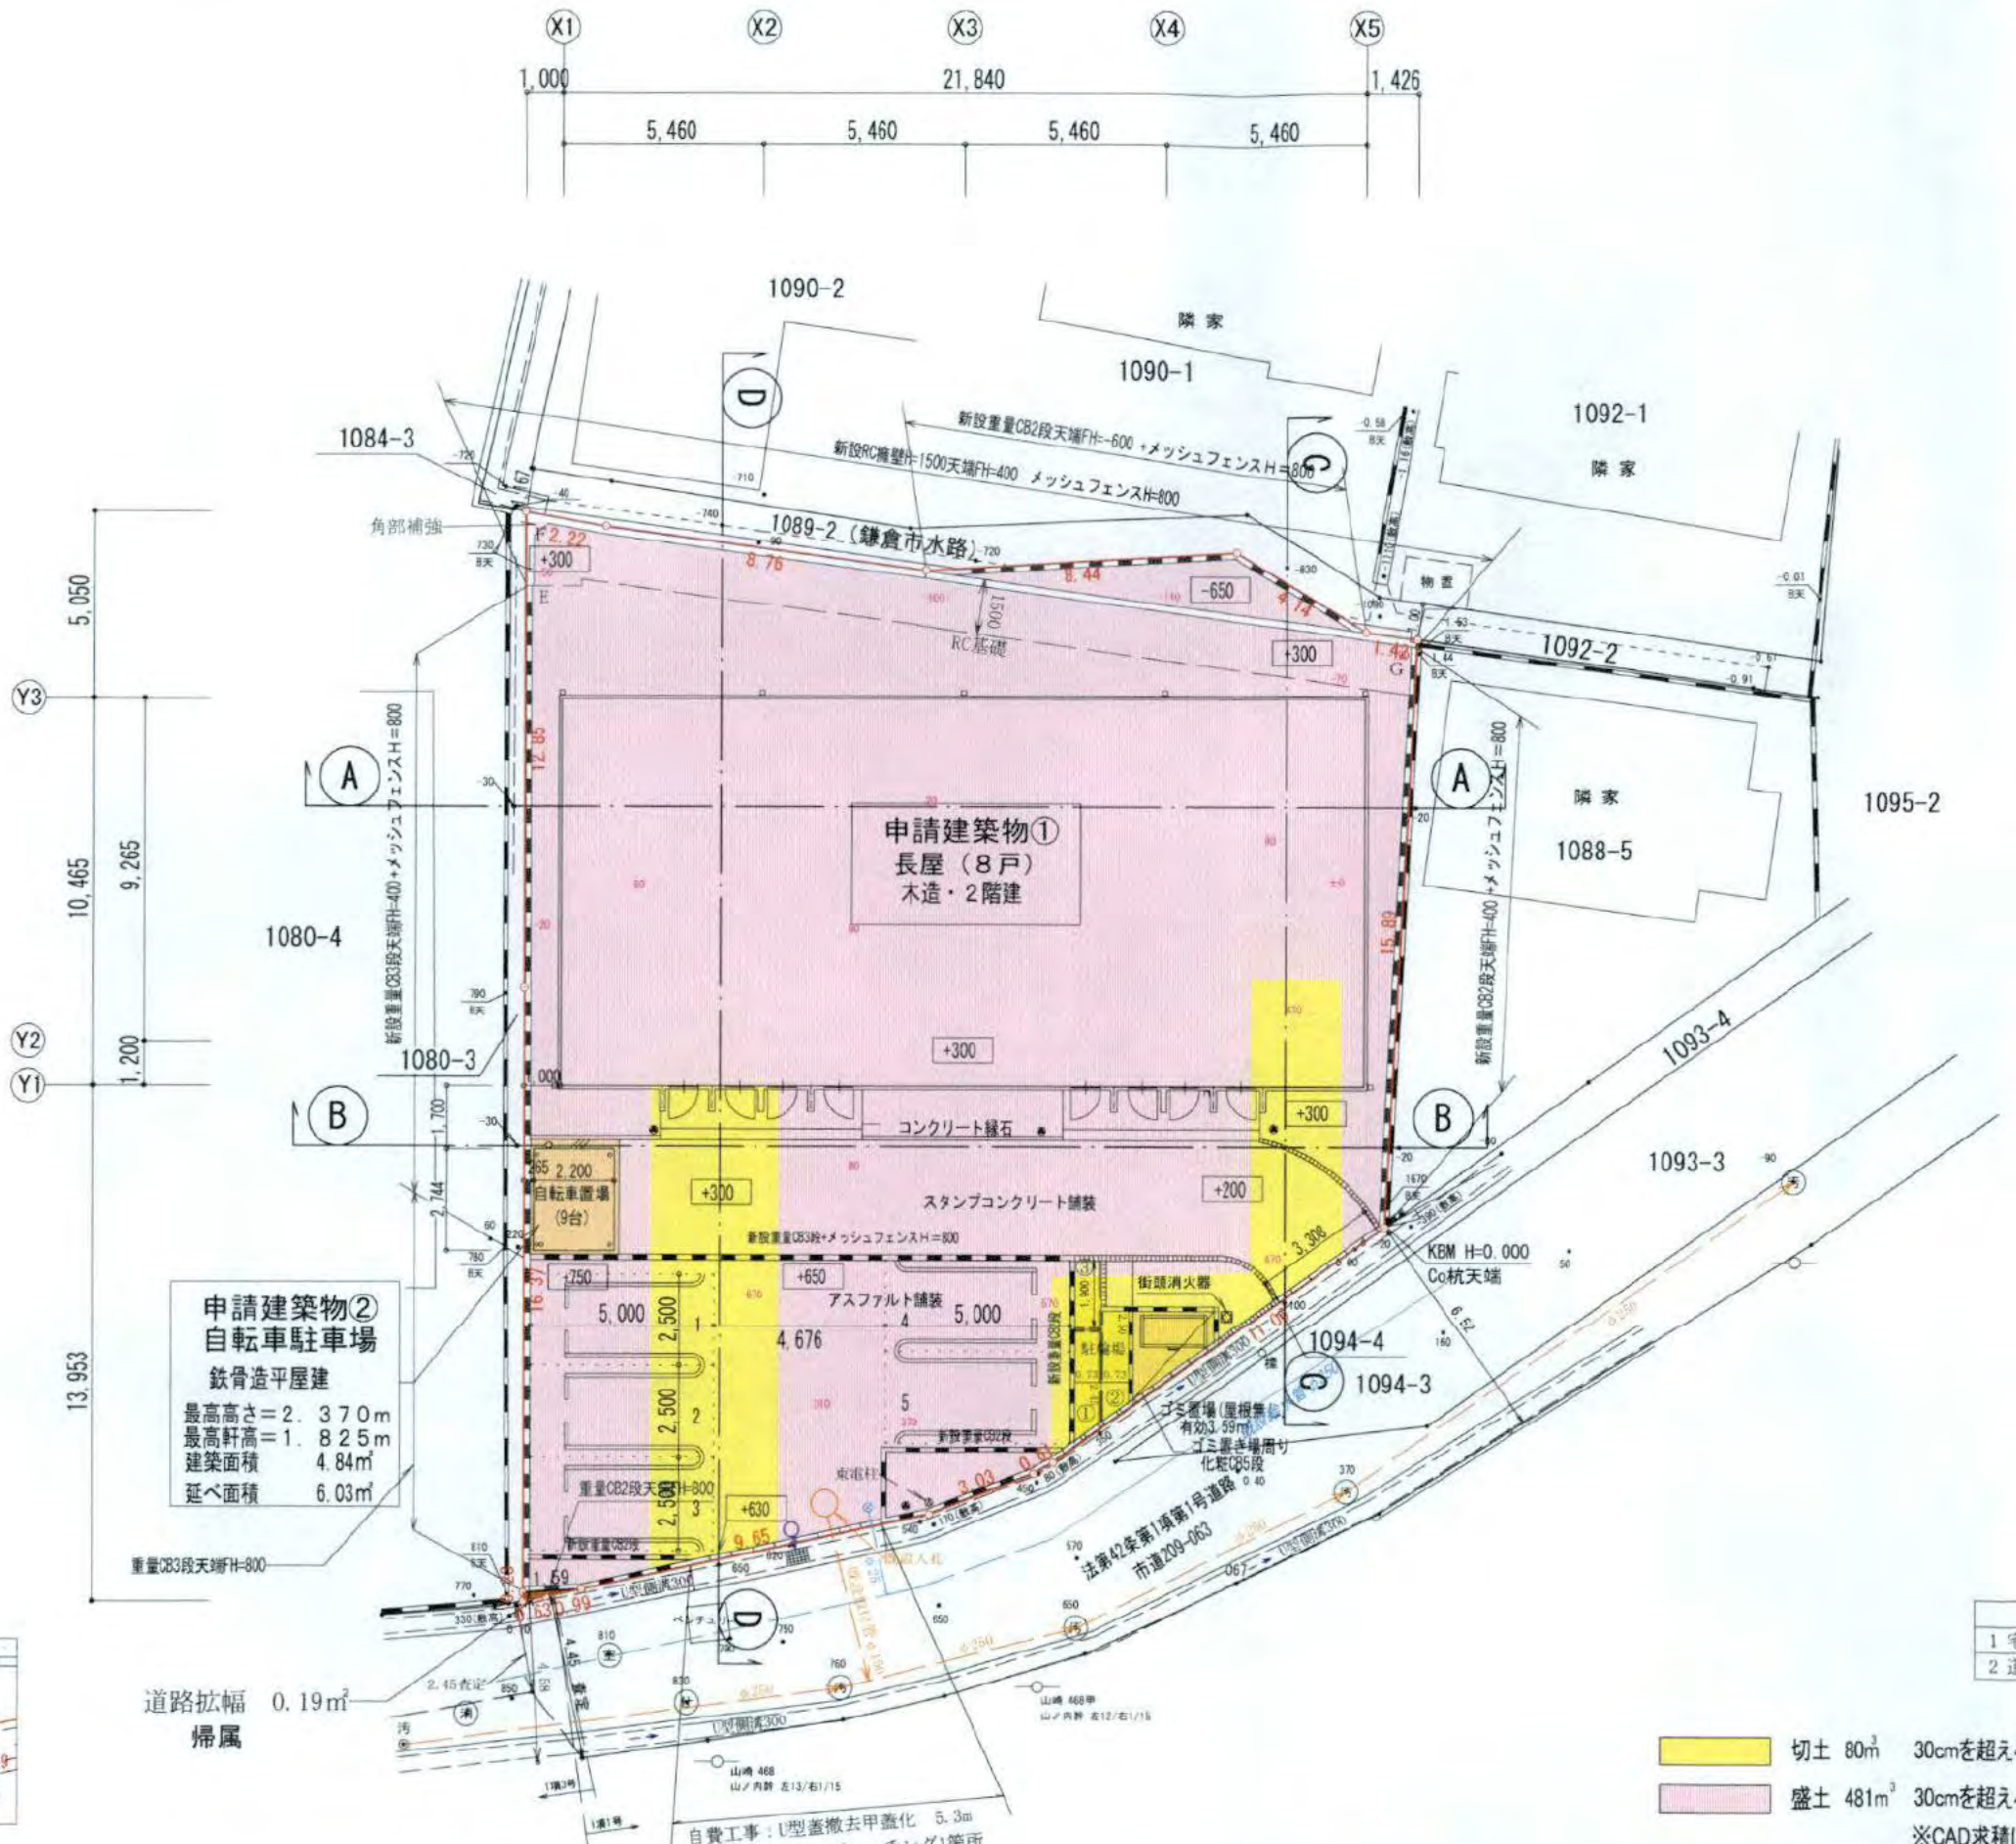

**申請建築物②
自転車駐車場**
鉄骨造平屋建
最高高さ=2.370m
最高軒高=1.825m
建築面積 4.84㎡
延べ面積 6.03㎡


**申請建築物①
長屋(8戸)**
木造・2階建


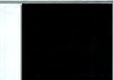
記号	種別	備考
○	宅地内排水・下水管 (既設)	φ200・φ150
○	宅地内雨水管	φ300・φ150
○	宅地内雨水管及び接続管	φ200・φ100
○	※緑地内以外鉄管	φ200
—	コンクリートブロック	
—	緑石	
—	RC擁壁	
—	既設汚水管	VUφ250
—	新設小井汚水管及び接続管	φ150
100 (100)	現況高さ (区域内高さ)	
▲	庭園灯	
■	コンクリート土間	
■	駐車場敷地内5台敷地外3台	
■	道路幅 0.19m	
■	ゴミ置場・駐輪場	
■	道路・水路	





土地利用区分	面積	割合	備考
1 宅地	581.36 m ²	99.97%	
2 道路幅 (帰属)	0.19 m ²	0.03%	鎌倉市
合計	581.55 m ²		

切土 80m³ 30cmを超える面積 10m²
盛土 481m³ 30cmを超える面積 50m²
※CAD求積による

南足柄市塚原2709番地1
代理人 株式会社 大東 伊東 勝

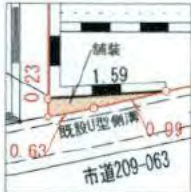
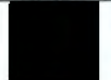


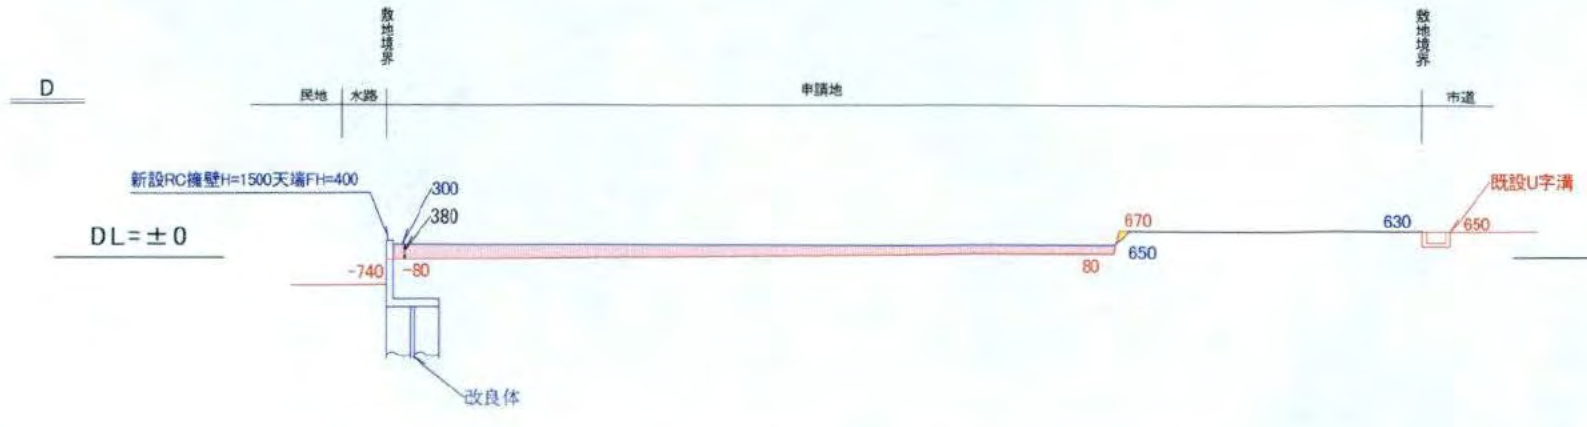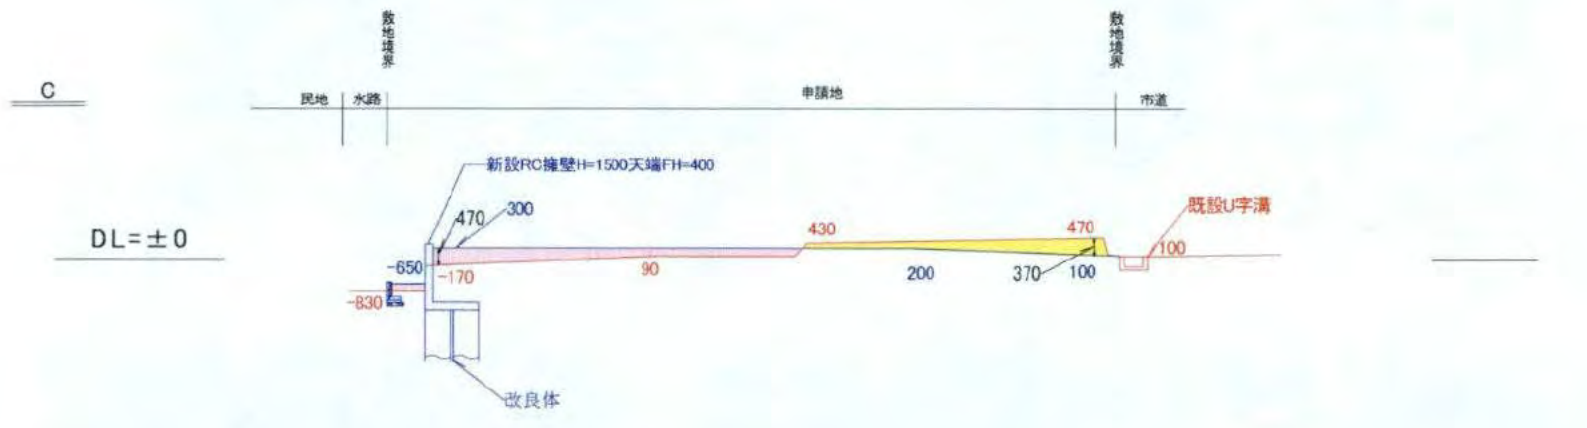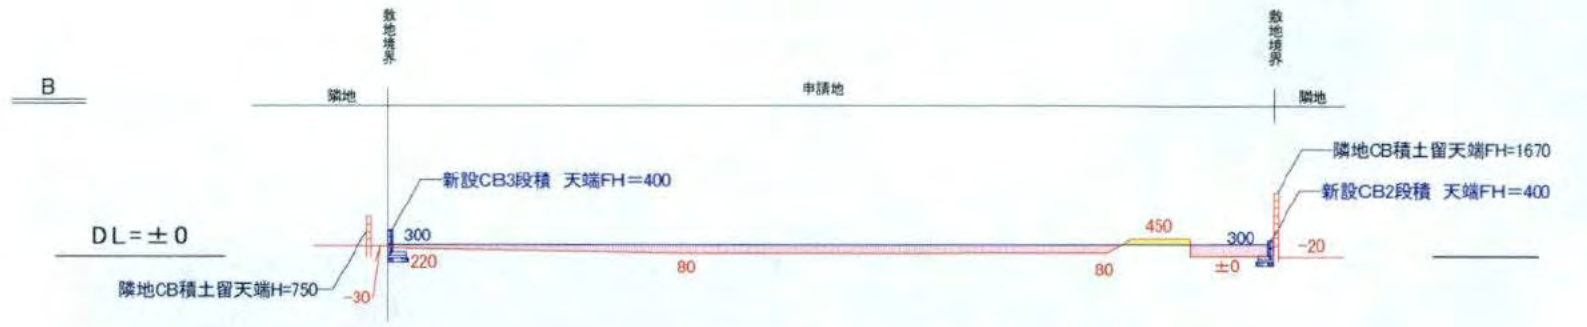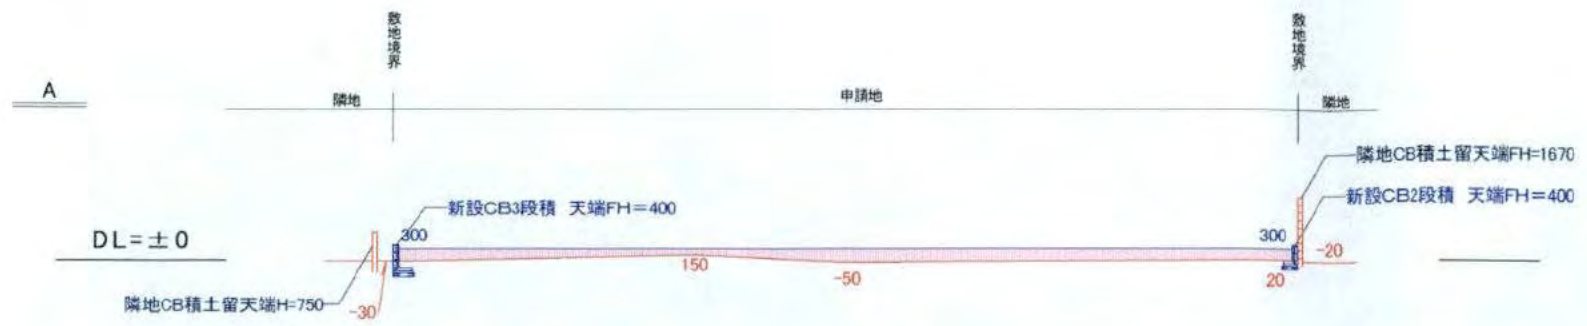


 <p>1級建築設計事務所 東名建築設計室 TOMEI ARCHITECTURAL DESIGN ROOM</p>	物件名称/Title (仮称) 岡崎 和彦 様 アパートⅡ期新築工事	図面種別 Drawing 造成計画平面図	企画・設計者/Plan & Designer 東建コーポレーション 株式会社 一級建築士事務所 東名建築設計室 一級建築士 渡邊 祥平 第349508号	設計図印 	照合者/Check by 	検査者/Check by 	備考/Remarks column 藤沢支店 TR1518THA131 Ver. 1.5.1	図面種別番号/No A13101-2 図面番号/No CAD FILE No 44H0158
	縮尺/Scale S=1:200	日付/Date R3 09.25	自費工事: L型蓋撤去甲蓋化 5.3m グレーチング1箇所	道路幅 0.19m ² 帰属				



現況線 ————
 計画線 ————
 切土 (Yellow)
 盛土 (Pink)
 法面は30°以下とする。
 盛土は30cmごとに転圧を行う

南足柄市塚原2709番地1
 代理者 株式会社 大東 伊東 勝

 1級建築設計事務所 東名建築設計室 TOMEI ARCHITECTURAL DESIGN ROOM	物件名称/Title (仮称) 岡崎 和彦 様 アパートⅡ期新築工事	図面種類/Drawing 造成計画断面図		企画・設計者/Plan & Designer 東建コーポレーション 株式会社 一級建築士事務所 東名建築設計室 一級建築士 渡邊 祥平 第349508号	設計部印 	照合者/Check by 大東 (印) 設計 伊東 勝 	検査者印 	備考/Remarks 藤沢支店 TR1518THA131 Ver. 1. 5. 1	図面種別番号/No. A13101-2 図面番号/No. 00 FILE No. 44H0158
		縮尺/Scale S=1:200	日付/Date R3.09.25						

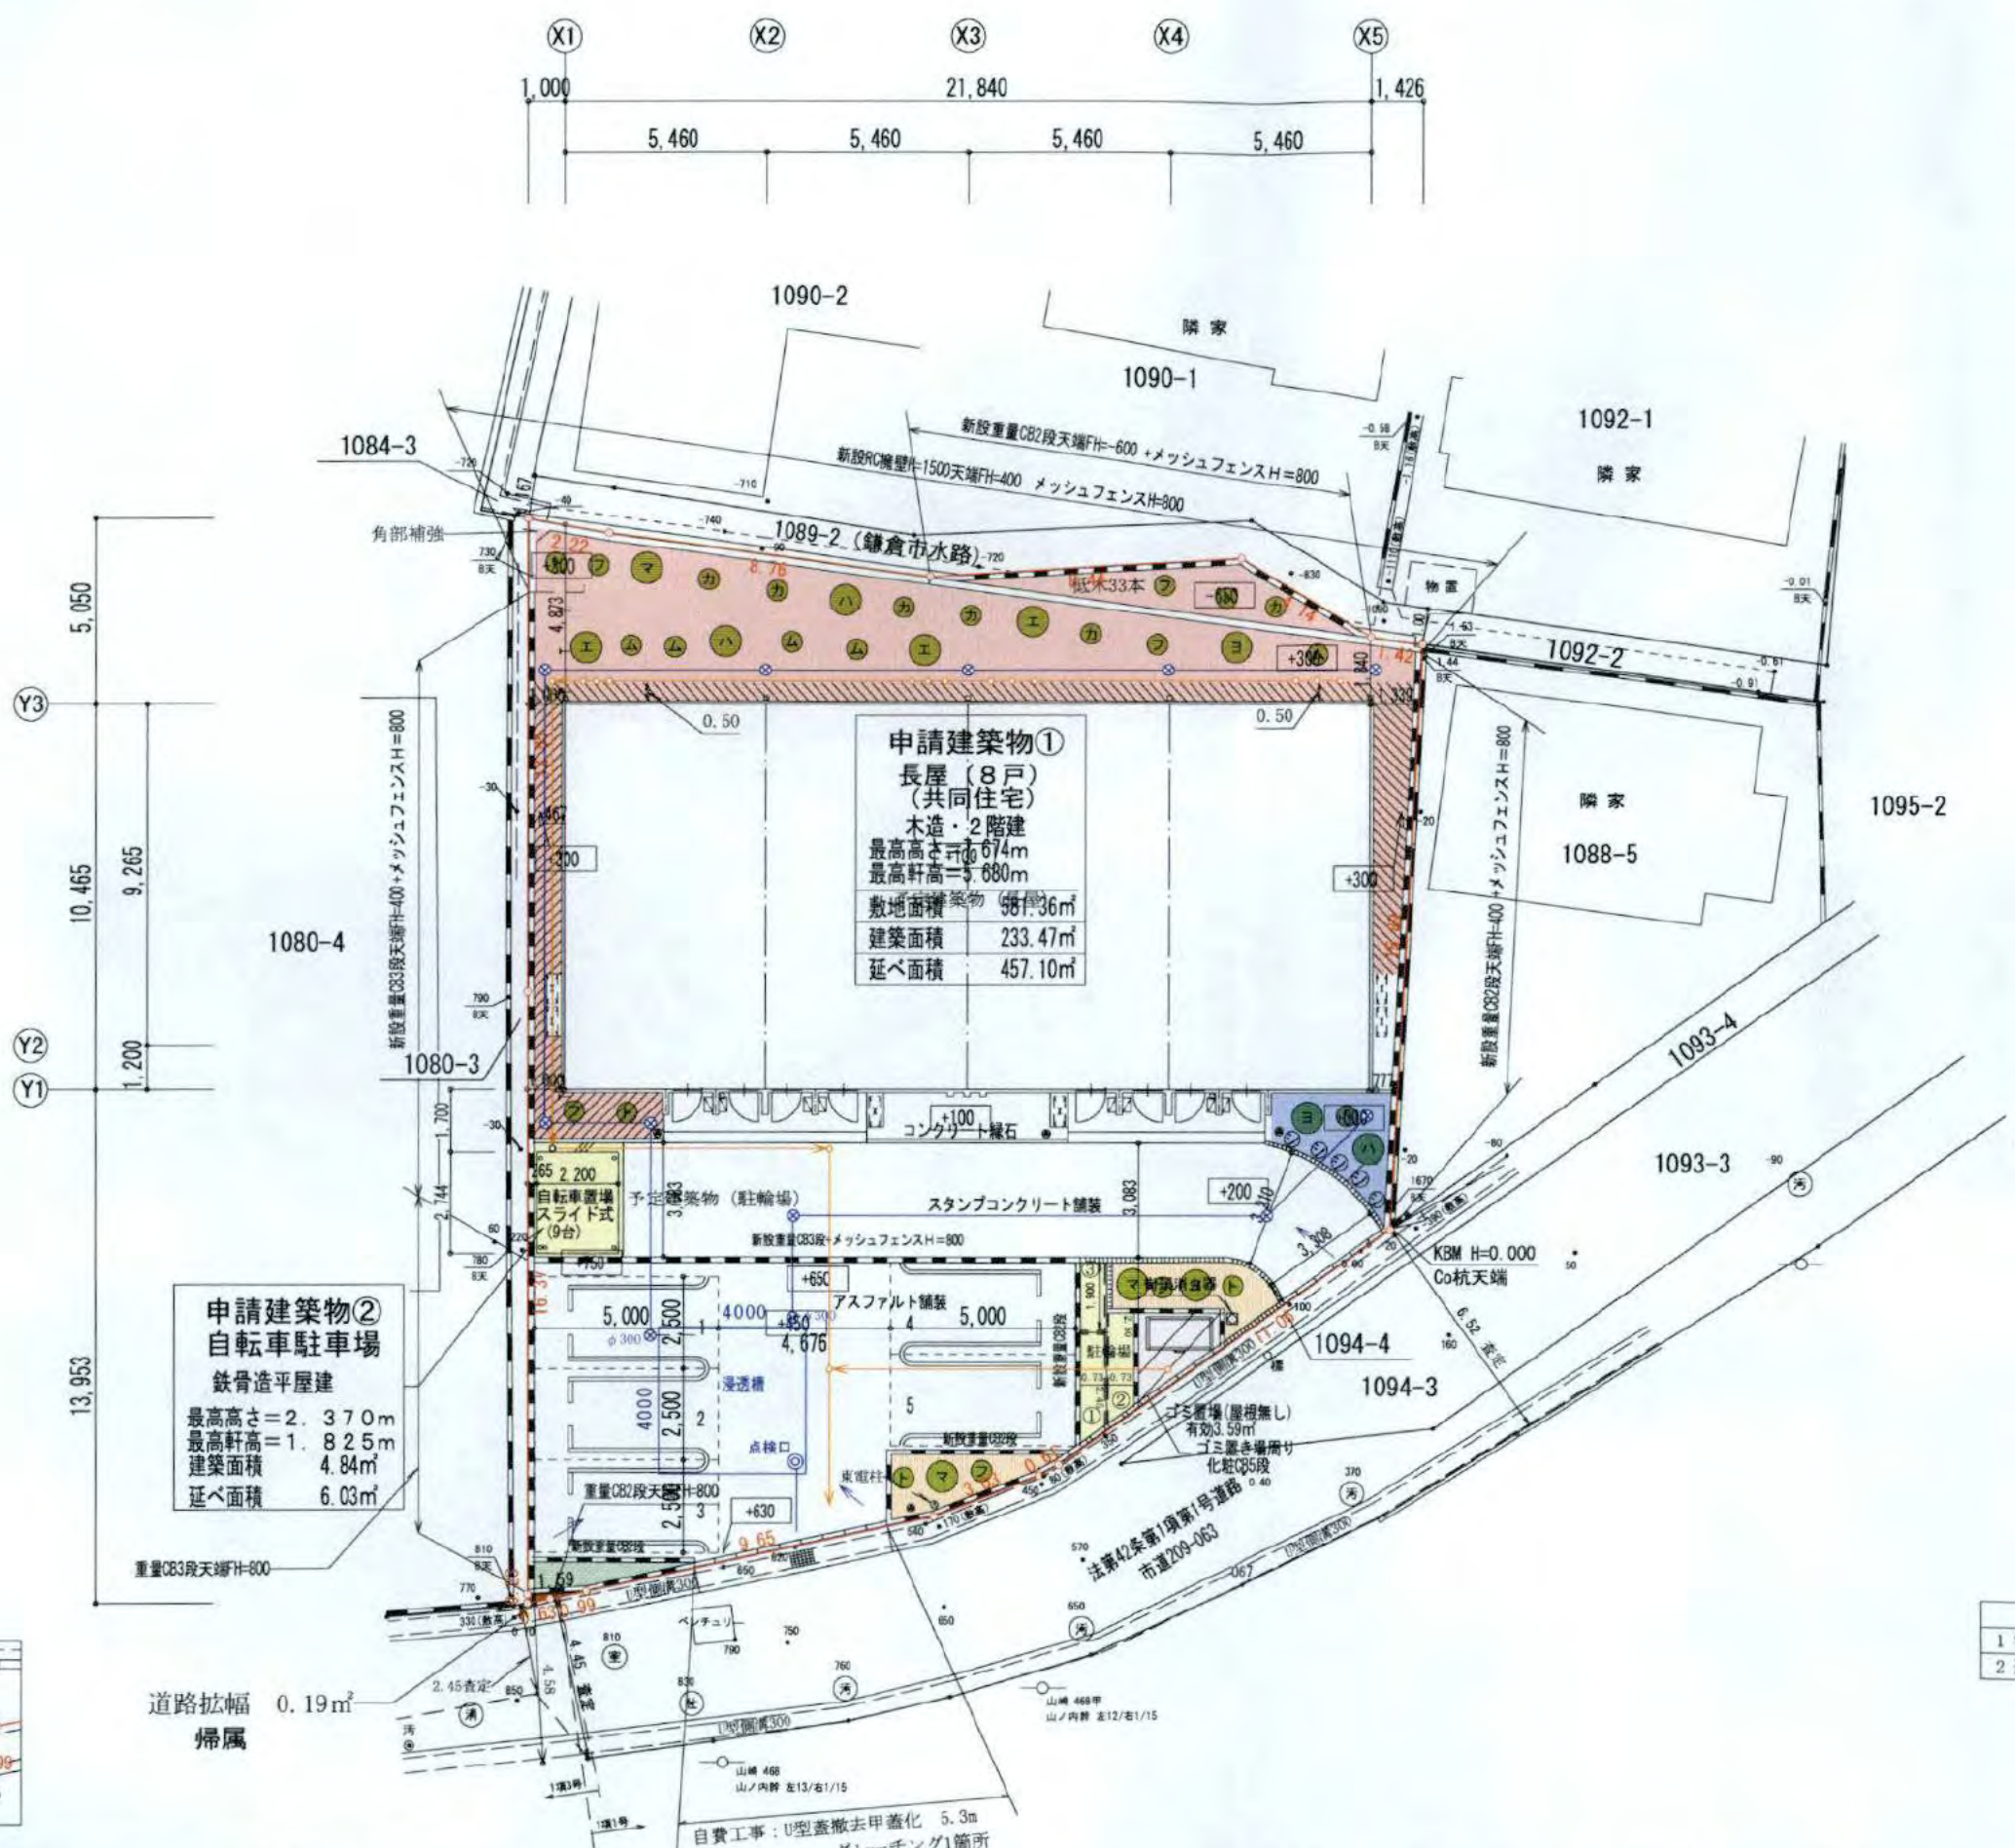

申請建築物①
 長屋 (8戸)
 (共同住宅)
 木造・2階建
 最高高さ 67.4m
 最高軒高 68.0m
 敷地面積 581.36㎡
 建築面積 233.47㎡
 延べ面積 457.10㎡

申請建築物②
 自転車駐車場
 鉄骨造平屋建
 最高高さ 2.370m
 最高軒高 1.825m
 建築面積 4.84㎡
 延べ面積 6.03㎡

種別	記号	樹種	形状寸法 H・C・W	面積 (㎡)	数量	面積 (㎡)	備考	
高木	マ	アバシイ	35 - 1.2	1.1	3	3.3	二脚鳥居根柱(湯柱なし)	
	ヨ	ツバキ	35 - 1.2	1.1	3	3.3	二脚鳥居根柱(湯柱なし)	
	ハ	クヌギ	35 - 1.2	1.1	3	3.3	二脚鳥居根柱(湯柱なし)	
	エ	エゴノキ	35 - 1.2	1.1	3	3.3	二脚鳥居根柱(湯柱なし)	
高木計							12	13.2
中木	ト	トキワマンサク	18 - 0.8	0.5	6	3.0	一本支柱	
	フ	フイリサカキ	18 - 0.8	0.5	6	3.0	一本支柱	
	カ	カクレミノ	18 - 0.8	0.5	6	3.0	一本支柱	
	ム	ムクゲ	18 - 0.8	0.5	5	2.50	一本支柱	
中木計							23	11.50
低木	ア	アベリア	0.5 - 0.5		210	4本/㎡		
	シ	シルバー プリペット	0.5 - 0.5		17	4本/㎡		
	コ	コデマリ	0.5 - 0.5		③ 10 ④ 11	4本/㎡		
	フ	フリフエ オーレア	0.5 - 0.5		7	4本/㎡		
低木計							255本	63.75㎡
地盤	コウライシバ				28.27㎡ = 117.72 - (13.2 + 11.5 + 63.75)			
計画緑化面積 合計							117.72㎡	

記号	種別	備考
○	宅地内水溝及び排水管 既設	φ50・φ80
○	宅地内最終雨水溝	φ300・φ150
○	宅地内雨水溝及び接続管	φ300・φ100
○	※線地内以外敷蓋	φ300
■	コンクリートブロック	
■	緑石	
■	RC擁壁	
■	既設汚水本管	VUφ250
■	新設公共汚水本管及び配水管	φ150
■	現況高さ	
■	庭園灯	
■	コンクリート土間	
■	駐車場敷地内5台敷地外3台	
■	道路幅幅 0.19m	
■	ゴミ置場・駐輪場	
■	道路・水路	

土地利用区分	面積	割合	備考
1 宅地	581.36 m ²	99.97%	長屋8戸
2 道路幅幅 (帰属)	0.19 m ²	0.03%	鎌倉市
合計	581.55 m ²		

南足柄市塚原2709番地1
 代理人 株式会社 大東 伊東 勝

<p>1級建築設計事務所 東名建築設計室 TOMEI ARCHITECTURAL DESIGN ROOM</p>	物件名称/Title (仮称) 岡崎 和彦 様 アパートⅡ期新築工事	図面種別/Drawing 緑化計画図	企画・設計者/Plan & Designer 東建コーポレーション 株式会社 一級建築士事務所 東名建築設計室 一級建築士 渡邊 祥平 第349508号	設計図印 南東 ESKC	商合者/Deck 設計 作図 製図	検査印 	備考/Remarks 藤沢支店 TR1518THA131 Ver. 1.5.1	図面種別番号/No A13101-2 図面番号/No CAD FILE No 44H0158
	縮尺/Scale S=1:200	日付/Date R02.12.28						