

まちづくり条例に基づく報告書

平成 26 年 12 月 5 日

(あて先) 鎌倉市長

住所 横浜市緑区長津田町5814番地5

報告者 氏名 株式会社 さくら建設  
代表取締役 大須賀 幹雄

電話 045-924-2004




〔法人その他の団体にあつては、その主たる事務所の所在地、名称及び代表者氏名を記入してください。〕

次のとおり報告します。

該当条文	<input type="checkbox"/> 第25条 (大規模土地取引行為) <input checked="" type="checkbox"/> 第26条 (大規模開発事業) <input type="checkbox"/> 第36条 (中規模開発事業) <input type="checkbox"/> 第48条 (適用除外) <input type="checkbox"/> その他 ( )
土地所有者	住所: 横浜市緑区長津田町 5814番地5 氏名: 株式会社 さくら建設 代表取締役 大須賀 幹雄 [Redacted Name]
土地の所在	鎌倉市 鎌倉山二丁目1585番1号1号
面積	3374.52 m <sup>2</sup>
報告内容	錯誤により新設道路の距離も以下のようになります。 73.78m → 73.79m L=12.29m → L=11.92m

(注) 必要に応じて、事業区域案内図、公図の写し、土地の全部事項証明書、土地利用方針図、予定建築物の平面図、立面図 (建築物の建築以外を目的とする場合は、造成計画断面図) を添付してください。

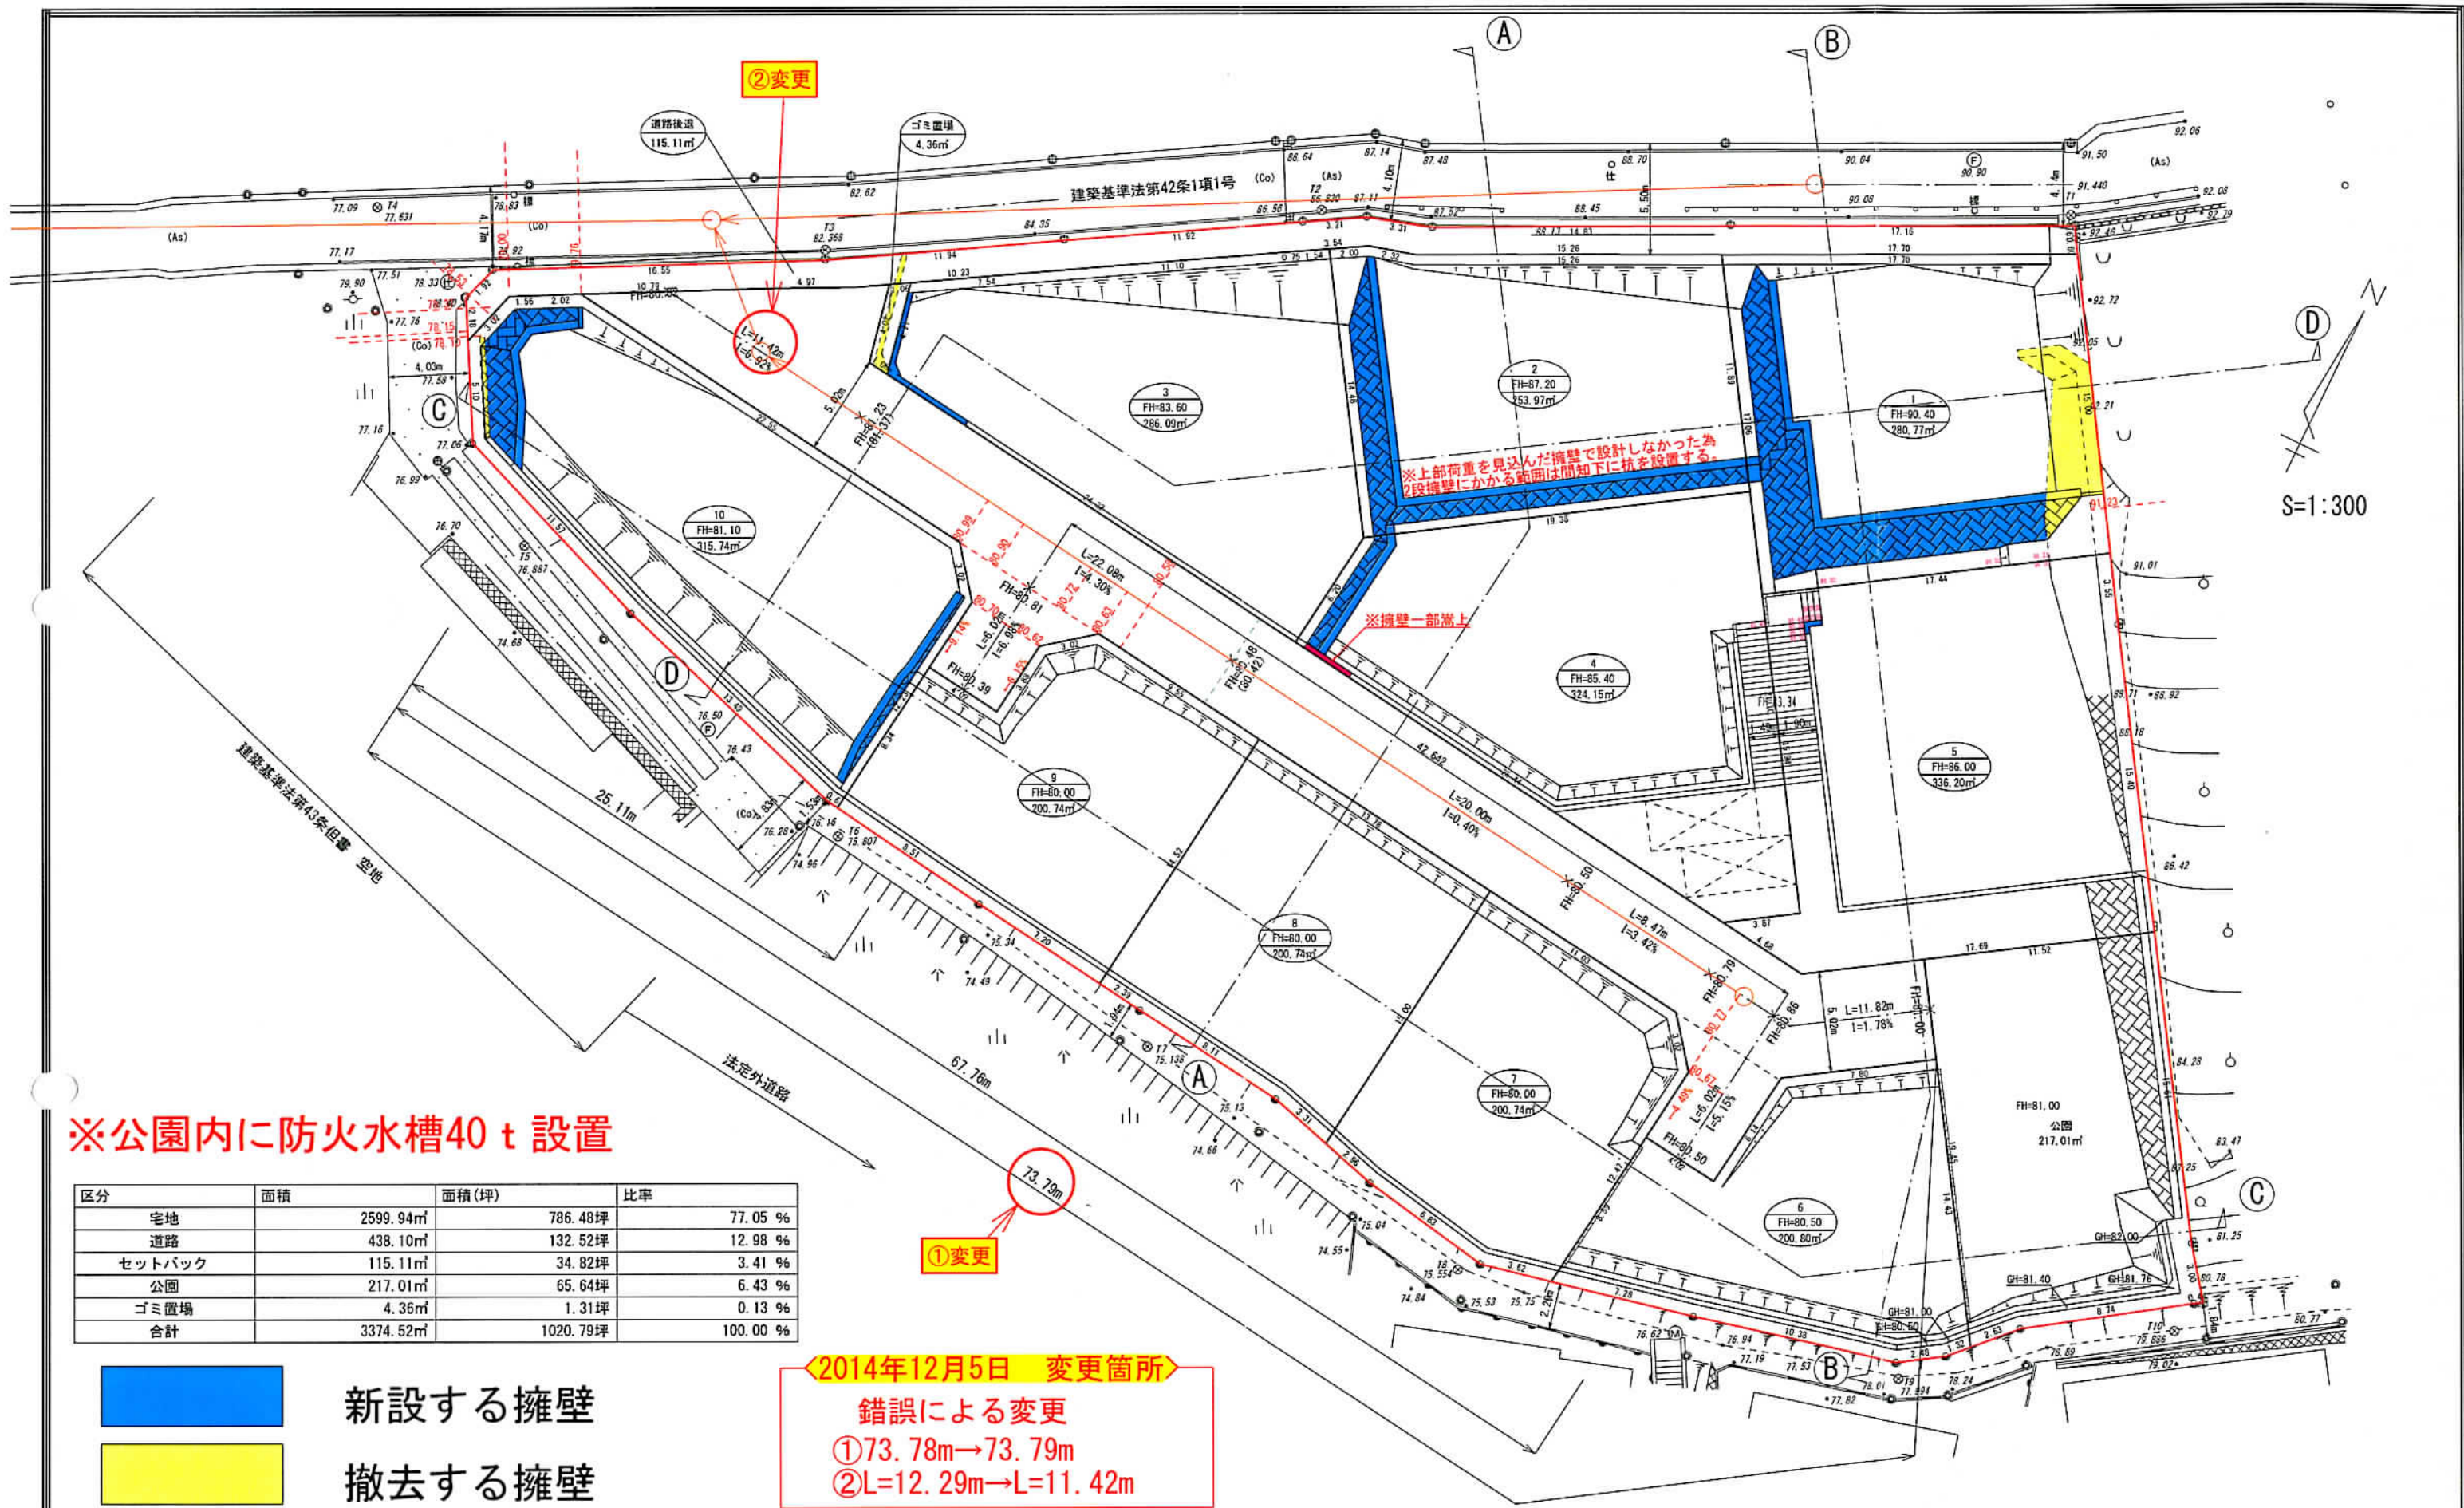

S=1:300


※公園内に防火水槽40t設置

区分	面積	面積(坪)	比率
宅地	2599.94㎡	786.48坪	77.05%
道路	438.10㎡	132.52坪	12.98%
セットバック	115.11㎡	34.82坪	3.41%
公園	217.01㎡	65.64坪	6.43%
ゴミ置場	4.36㎡	1.31坪	0.13%
合計	3374.52㎡	1020.79坪	100.00%

新設する擁壁  
 撤去する擁壁

**2014年12月5日 変更箇所**  
 錯誤による変更  
 ①73.78m→73.79m  
 ②L=12.29m→L=11.42m

PROJECT TITLE 鎌倉山宅地造成工事	開発設計 Speed 宅地開発設計・宅地造成設計・開発許認可	MANAGER	DESIGNER	DRAWN BY	DRAWING TITLE 土地利用計画図	SHEET No.
事業主 株式会社さくら建設	株式会社 PAULOS [パウロ] 〒253-0041 神奈川県茅ヶ崎市茅ヶ崎1丁目3番36号金子ビル3F TEL 0467-84-0856(代) FAX 0467-89-3893	特記事項	2014年12月5日 変更図面		SCALE 1/300	設計者
					2014/12/05	

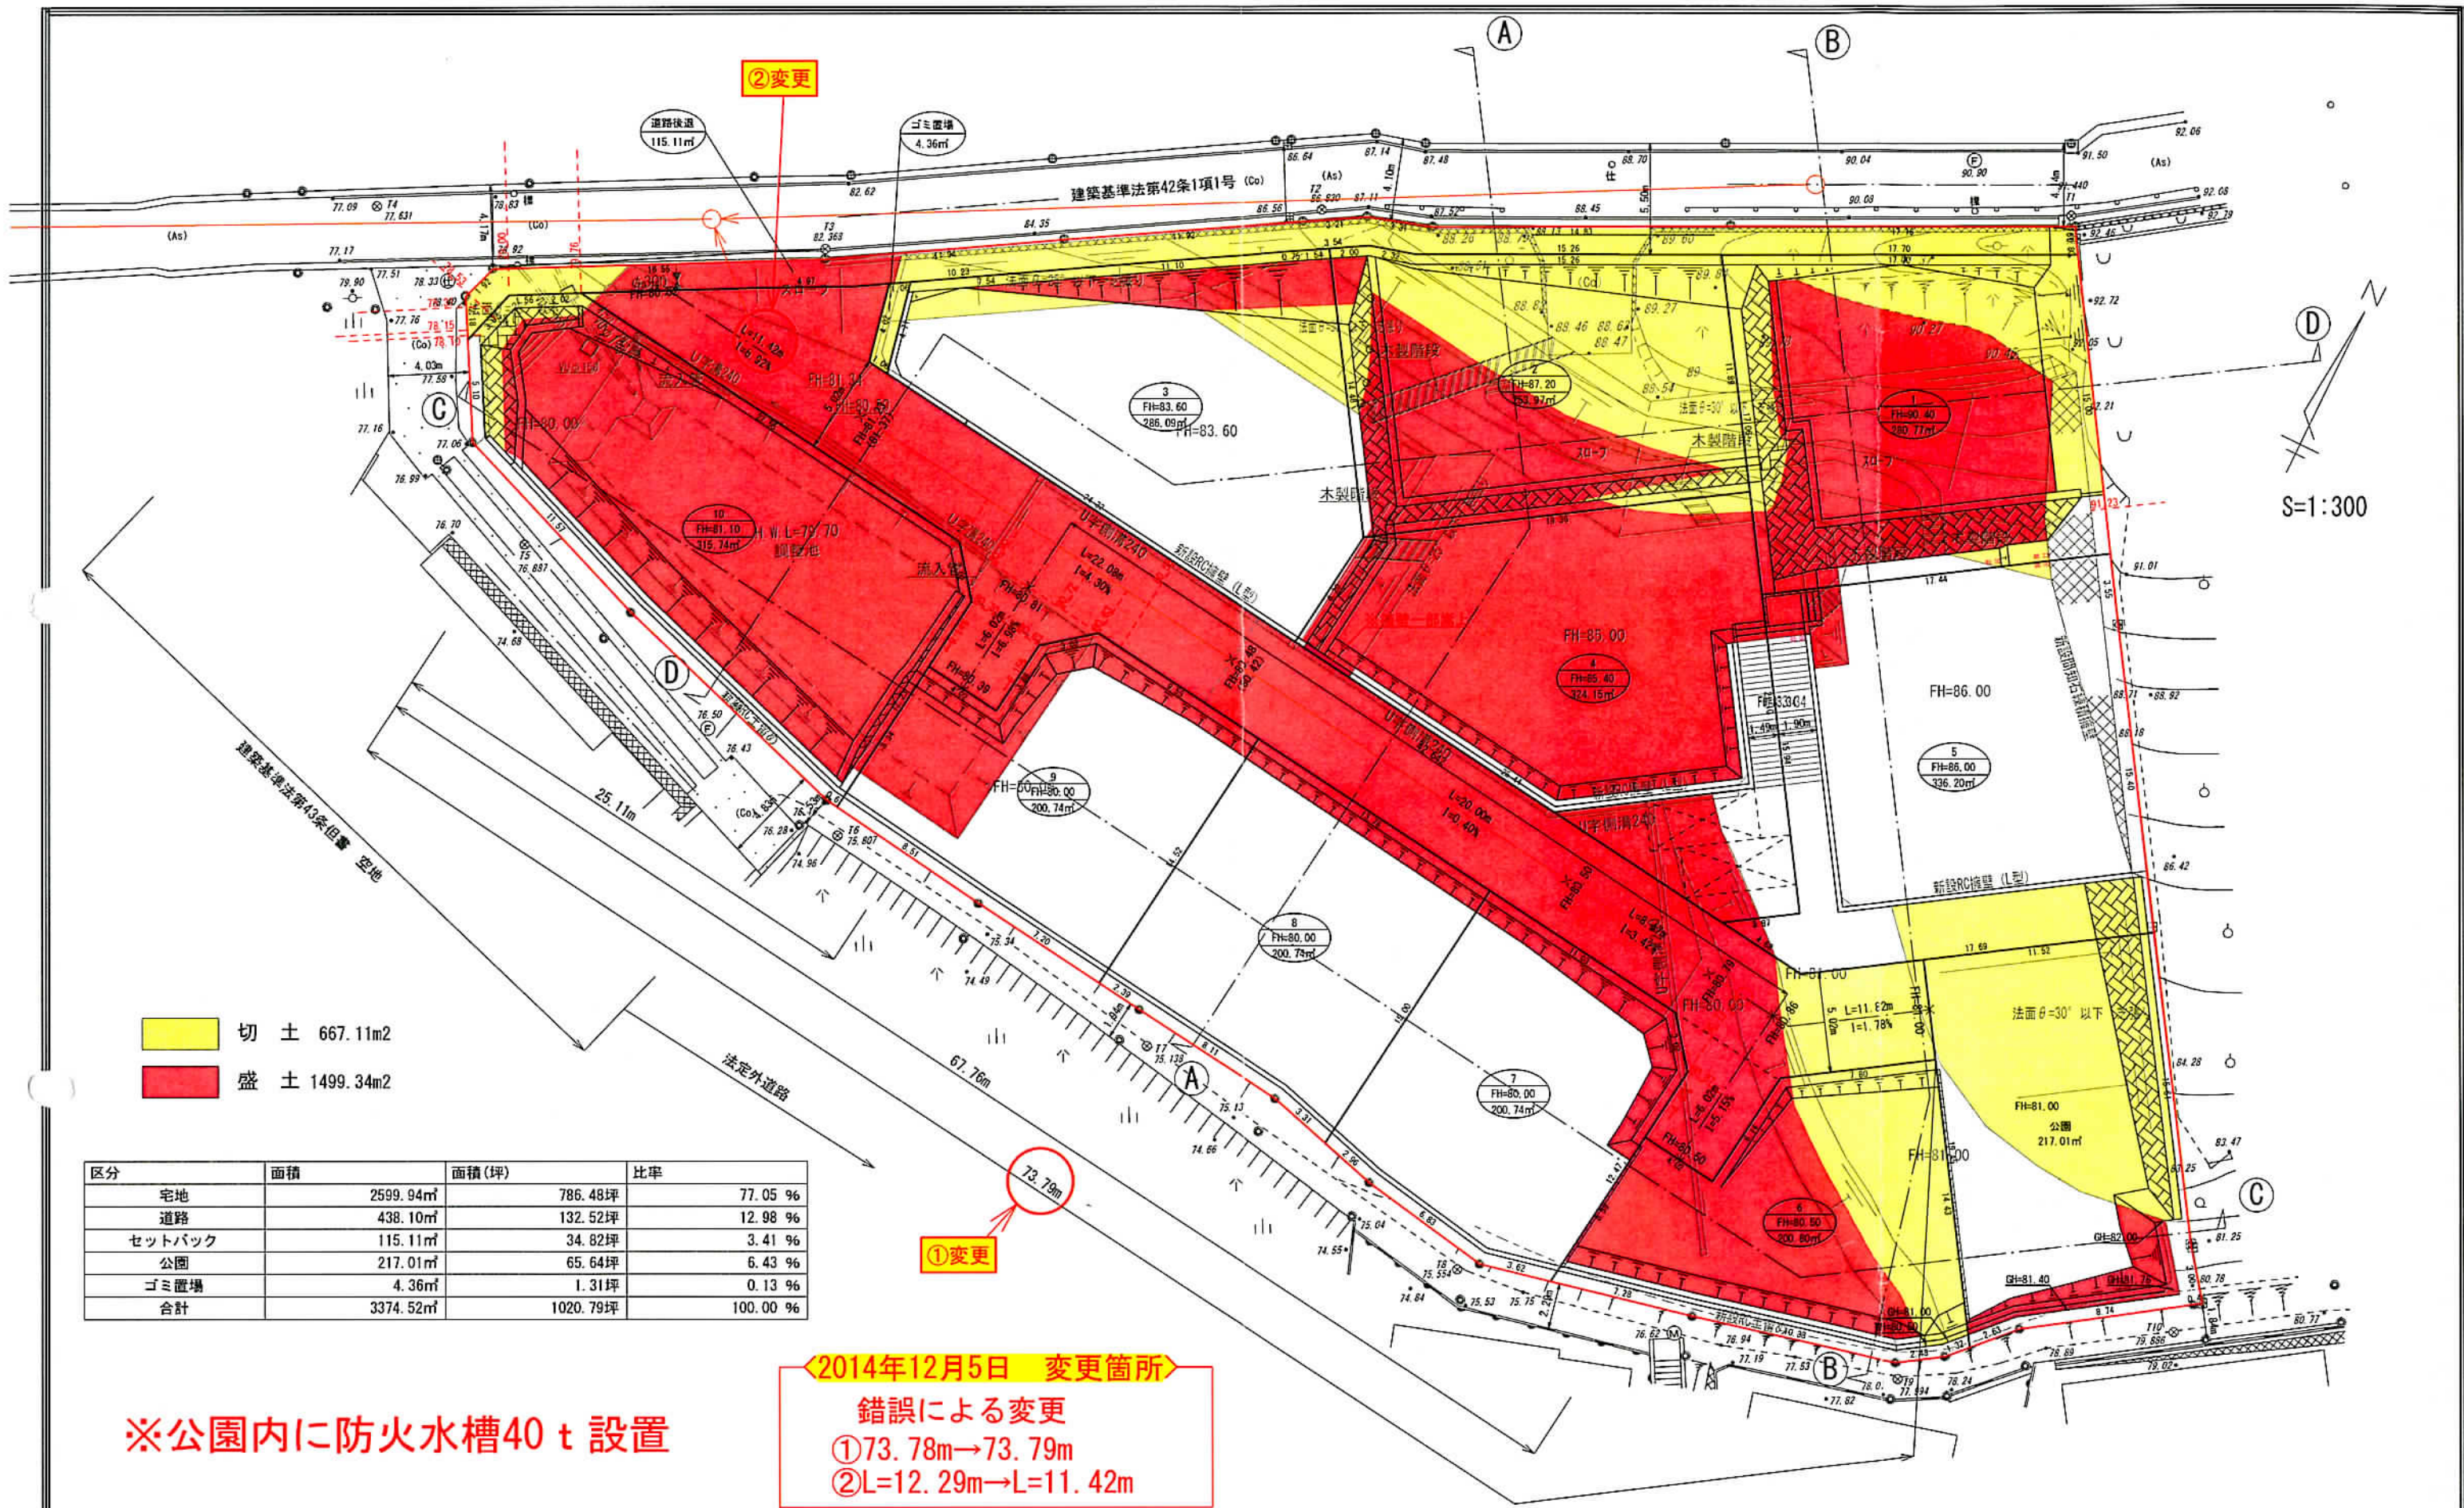

※公園内に防火水槽40 t 設置

PROJECT TITLE 鎌倉山宅地造成工事	開発設計 Speed 宅地開発設計・宅地造成設計・開発許認可	MANAGER	DESIGNER	DRAWN BY	DRAWING TITLE 造成計画平面図	SHEET No.
事業主 株式会社さくら建設	株式会社 PAULOS [パウロ] 〒253-0041 神奈川県茅ヶ崎市茅ヶ崎1丁目3番36号金子ビル3F TEL 0467-84-0856(代) FAX 0467-89-3893	特記事項	2014年12月5日 変更図面		SCALE 1/300	設計者
					2014/12/05	