

案内図（No.1）



縮尺　1：2500

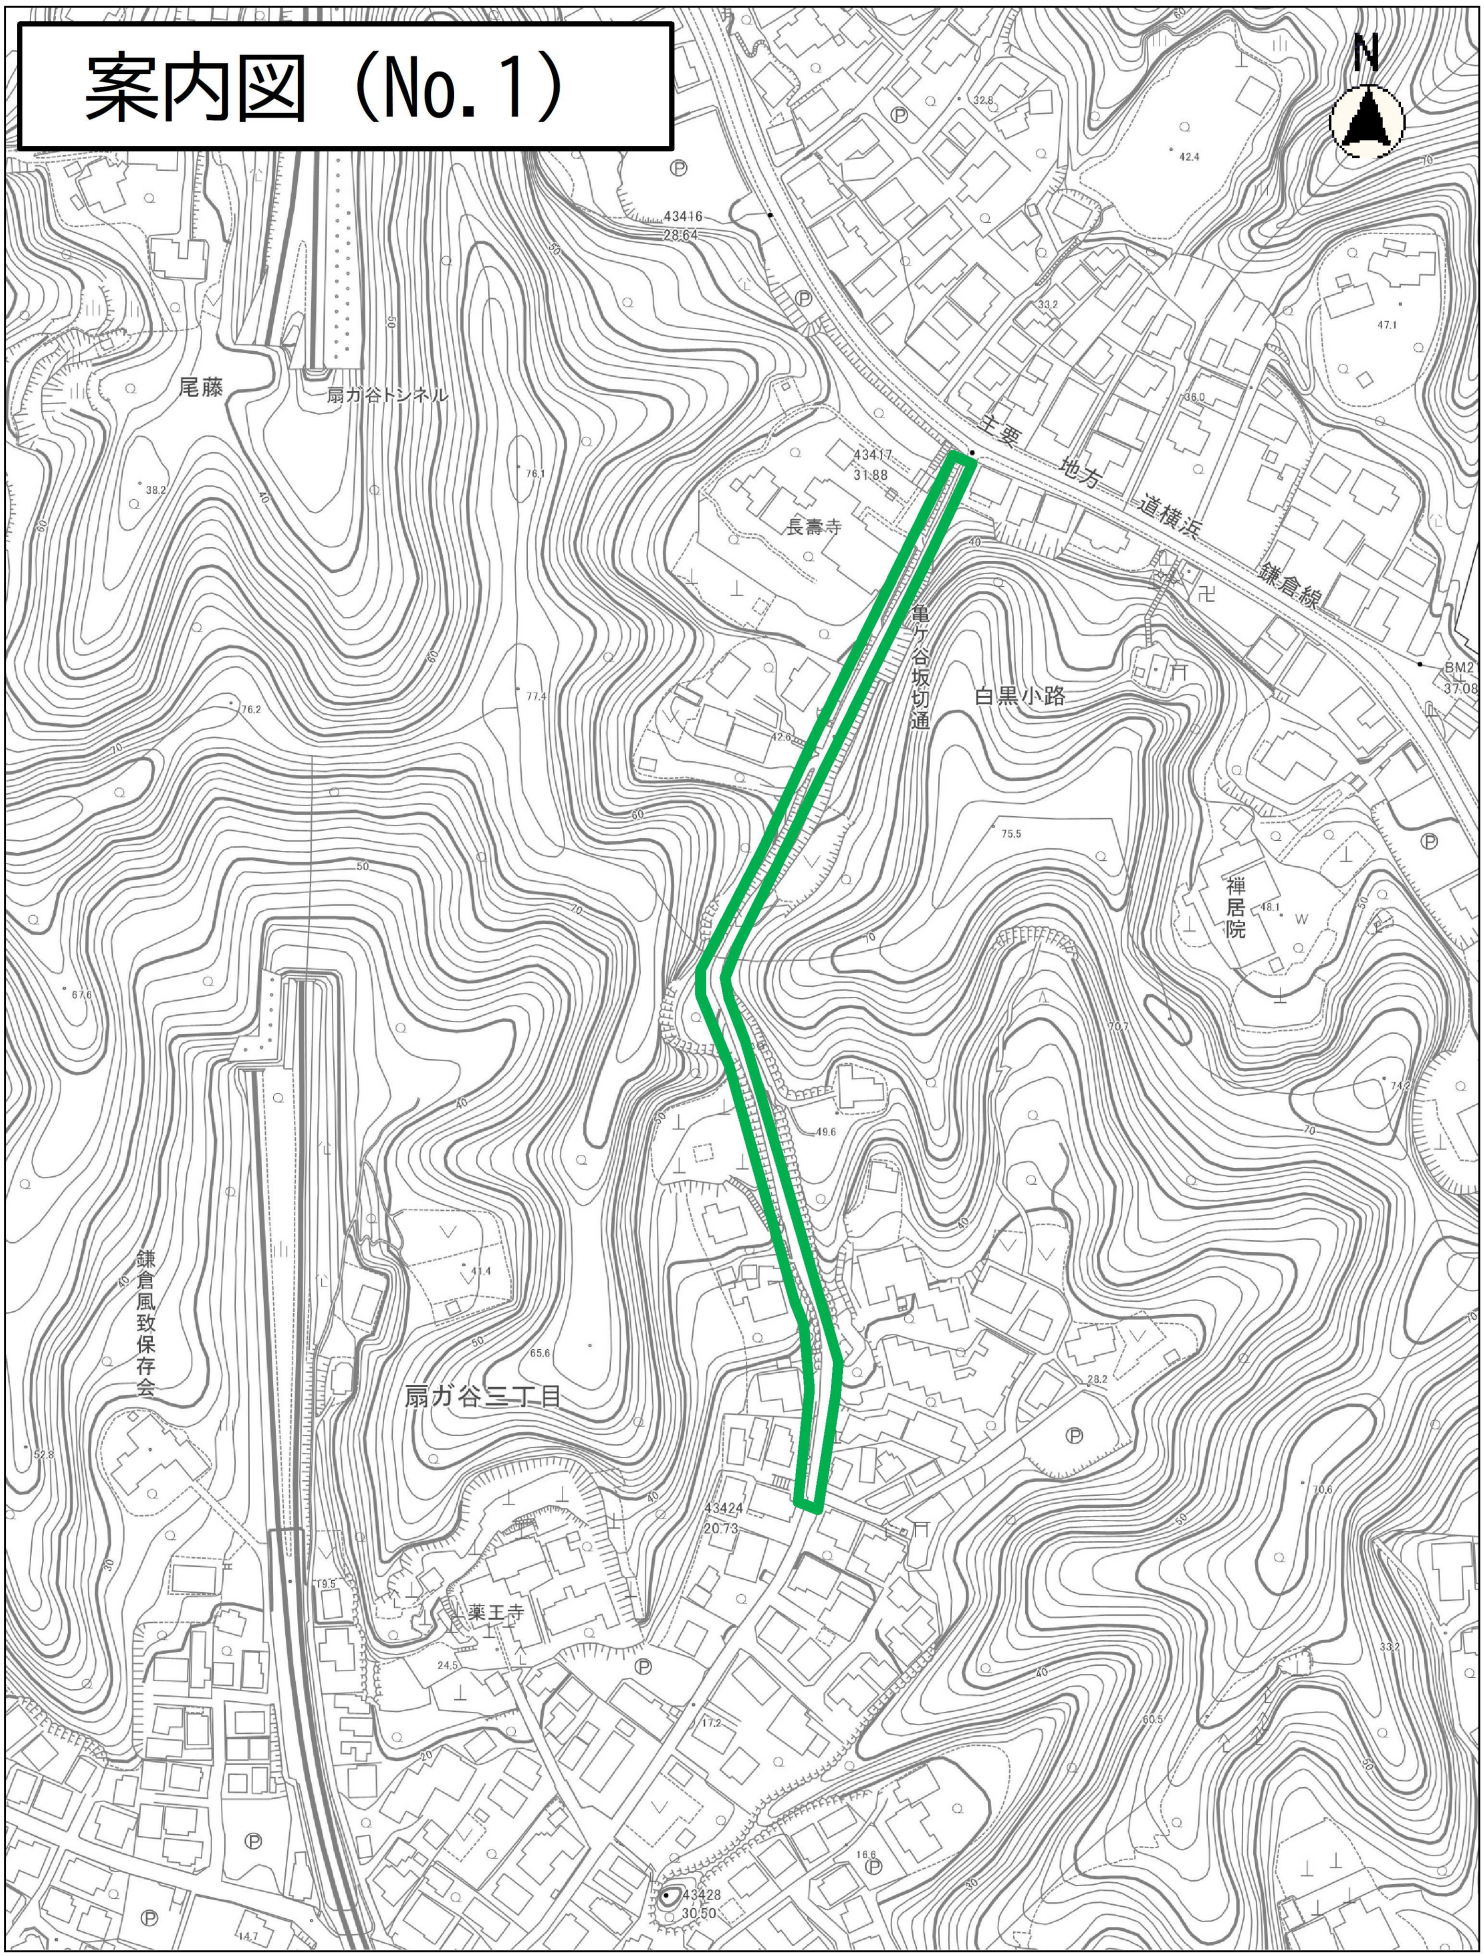


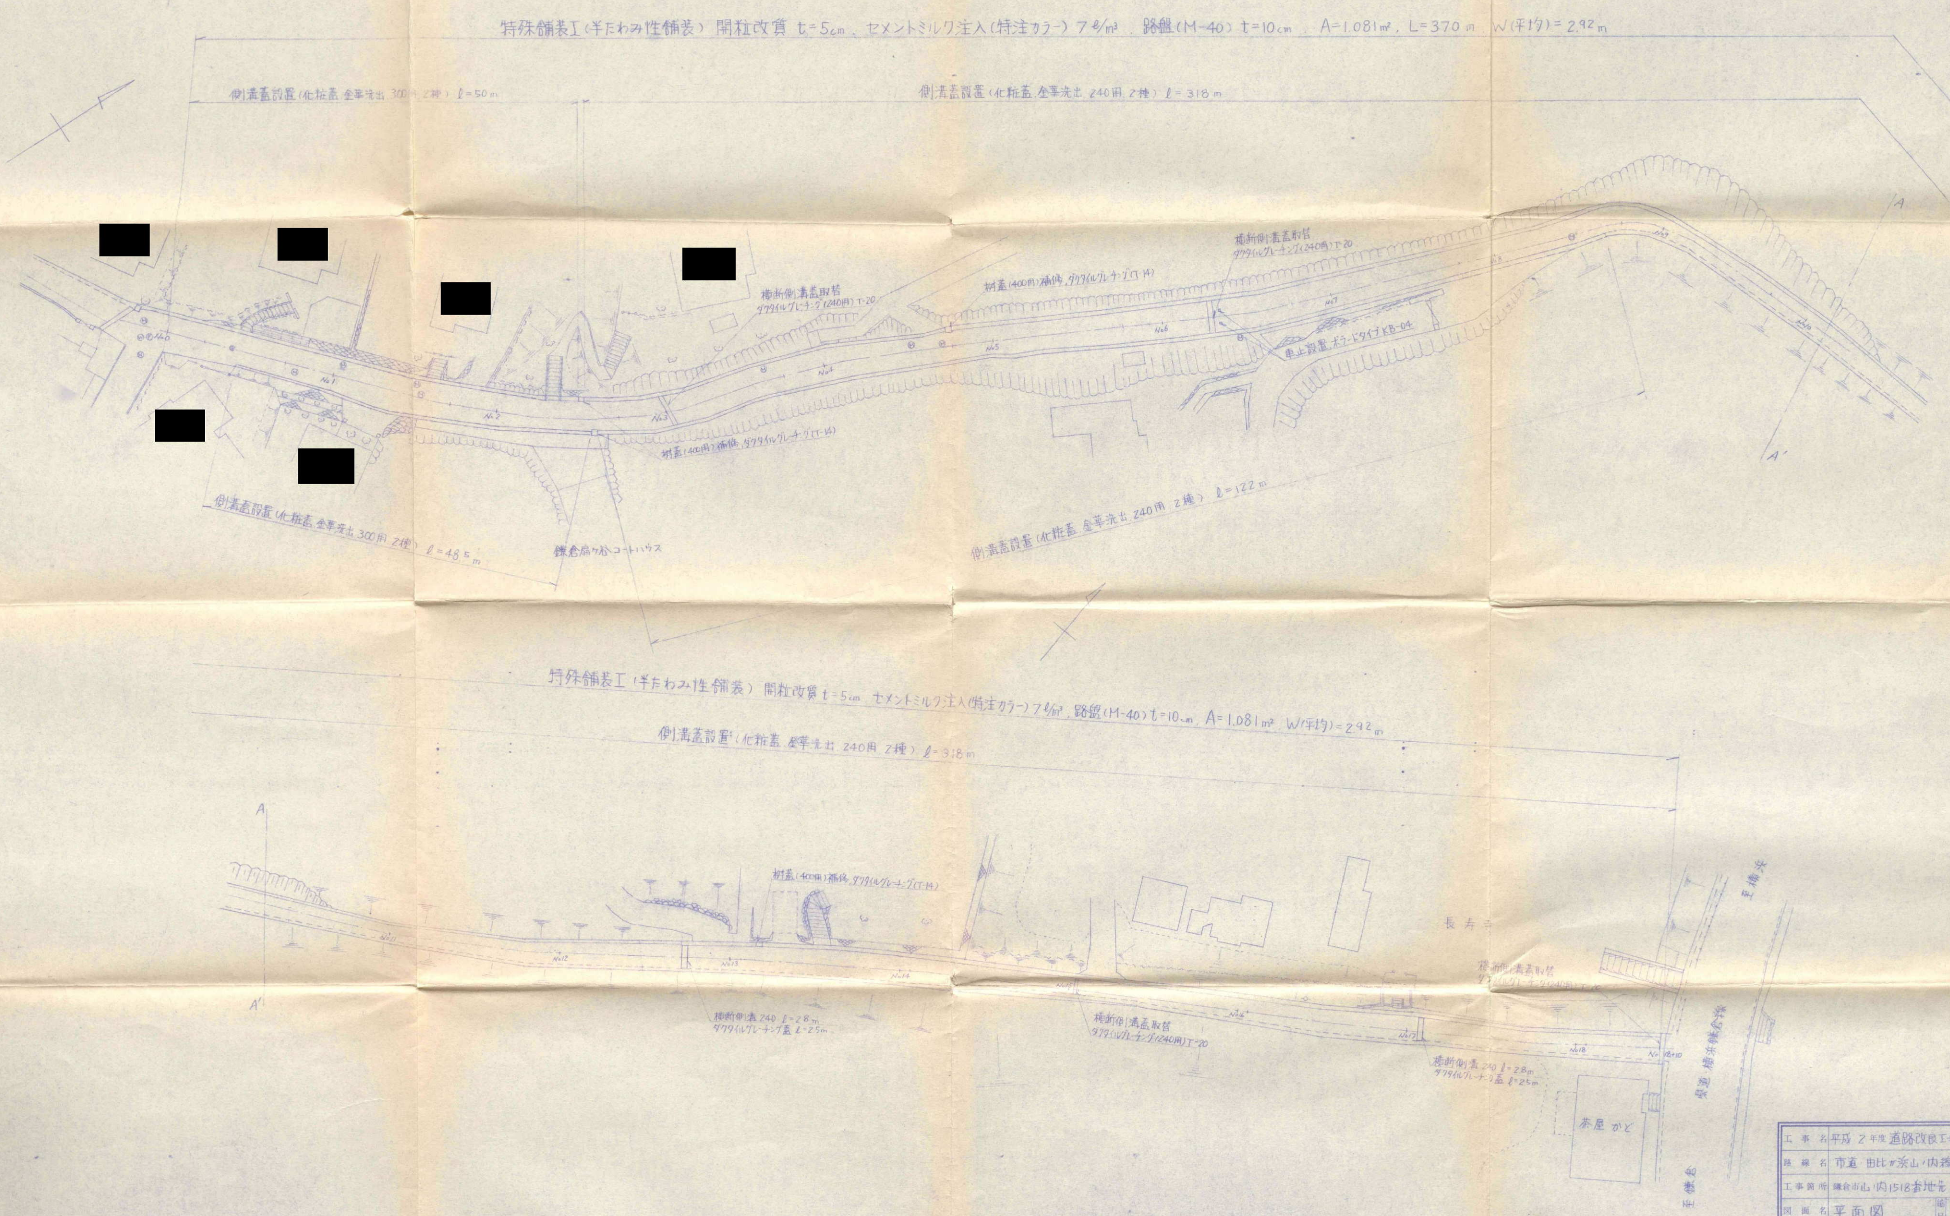


工事名	平成 2 年度 道路改良工事
路線名	市道 由比ガ浜山ノ内線
工事箇所	鎌倉市山ノ内1518番地先 外
図面名	平面図 縮尺 1/300
設計年月日	図面番号
課長 係長 検図 設計 写図	

鎌倉市役所建設部道路課


ボーダー　S=1/10

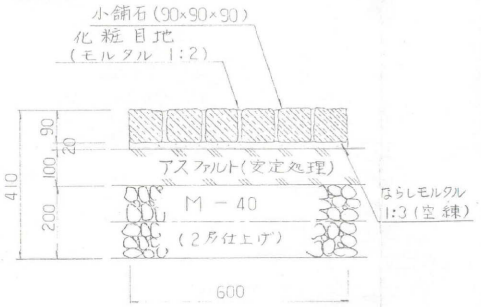


インターロッキング舗装　S=1/10

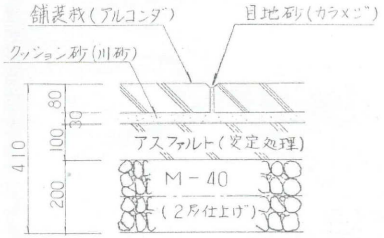


標準断面図　S=1/30

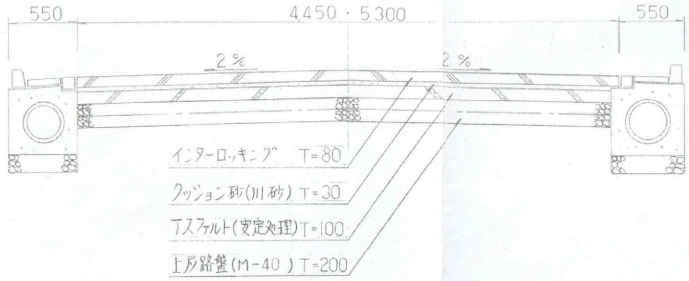


汚水桝　S=1/20

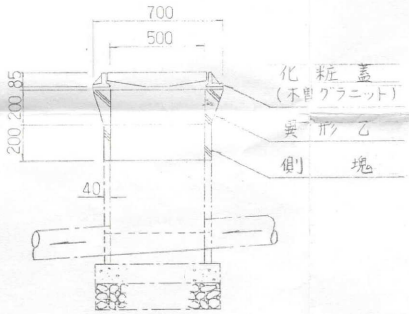


汚水人孔　S=1/20

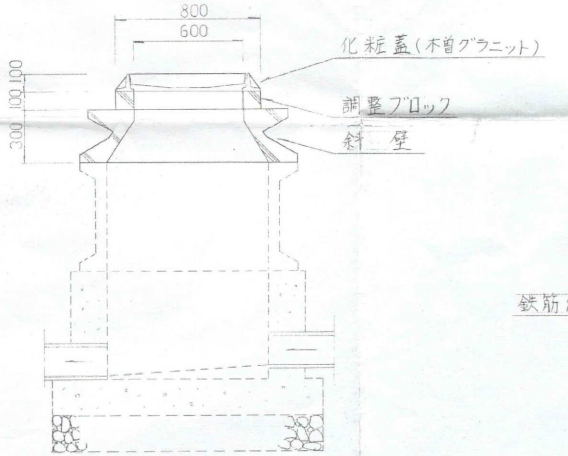

街路灯基礎　S=1/20

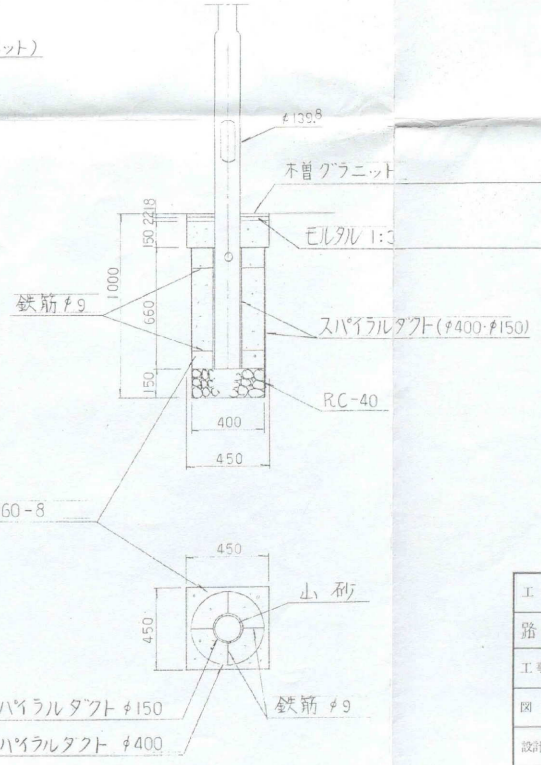

標識基礎　S=1/20

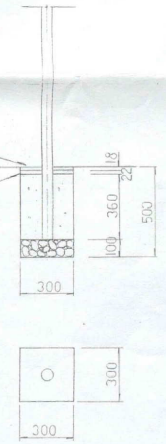

工事名	平成3年度 道路改良工事
路線名	市道 鎌倉銀座長谷線
工事箇所	鎌倉市 御成町 11番6号先
図面名	構造図　縮尺 図示
設計年月日	図面番号

課長	係長	検図	設計	製図

鎌倉市役所 建設部 道路課

工　事　名　　平成２年度　道路改良工事
工事箇所　　鎌倉市山ノ内１５１８番地　先
工事期間
施工業者　　日本道路㈱

◎舗装内容　　半たわみ性舗装＋樹脂すべり止め舗装＋M-40　t=10cm
Ａｓ開粒改質　t=5cm
セメントミルク（特注カラー）　７ℓ/㎡

[redacted]