
案内図（No.22）

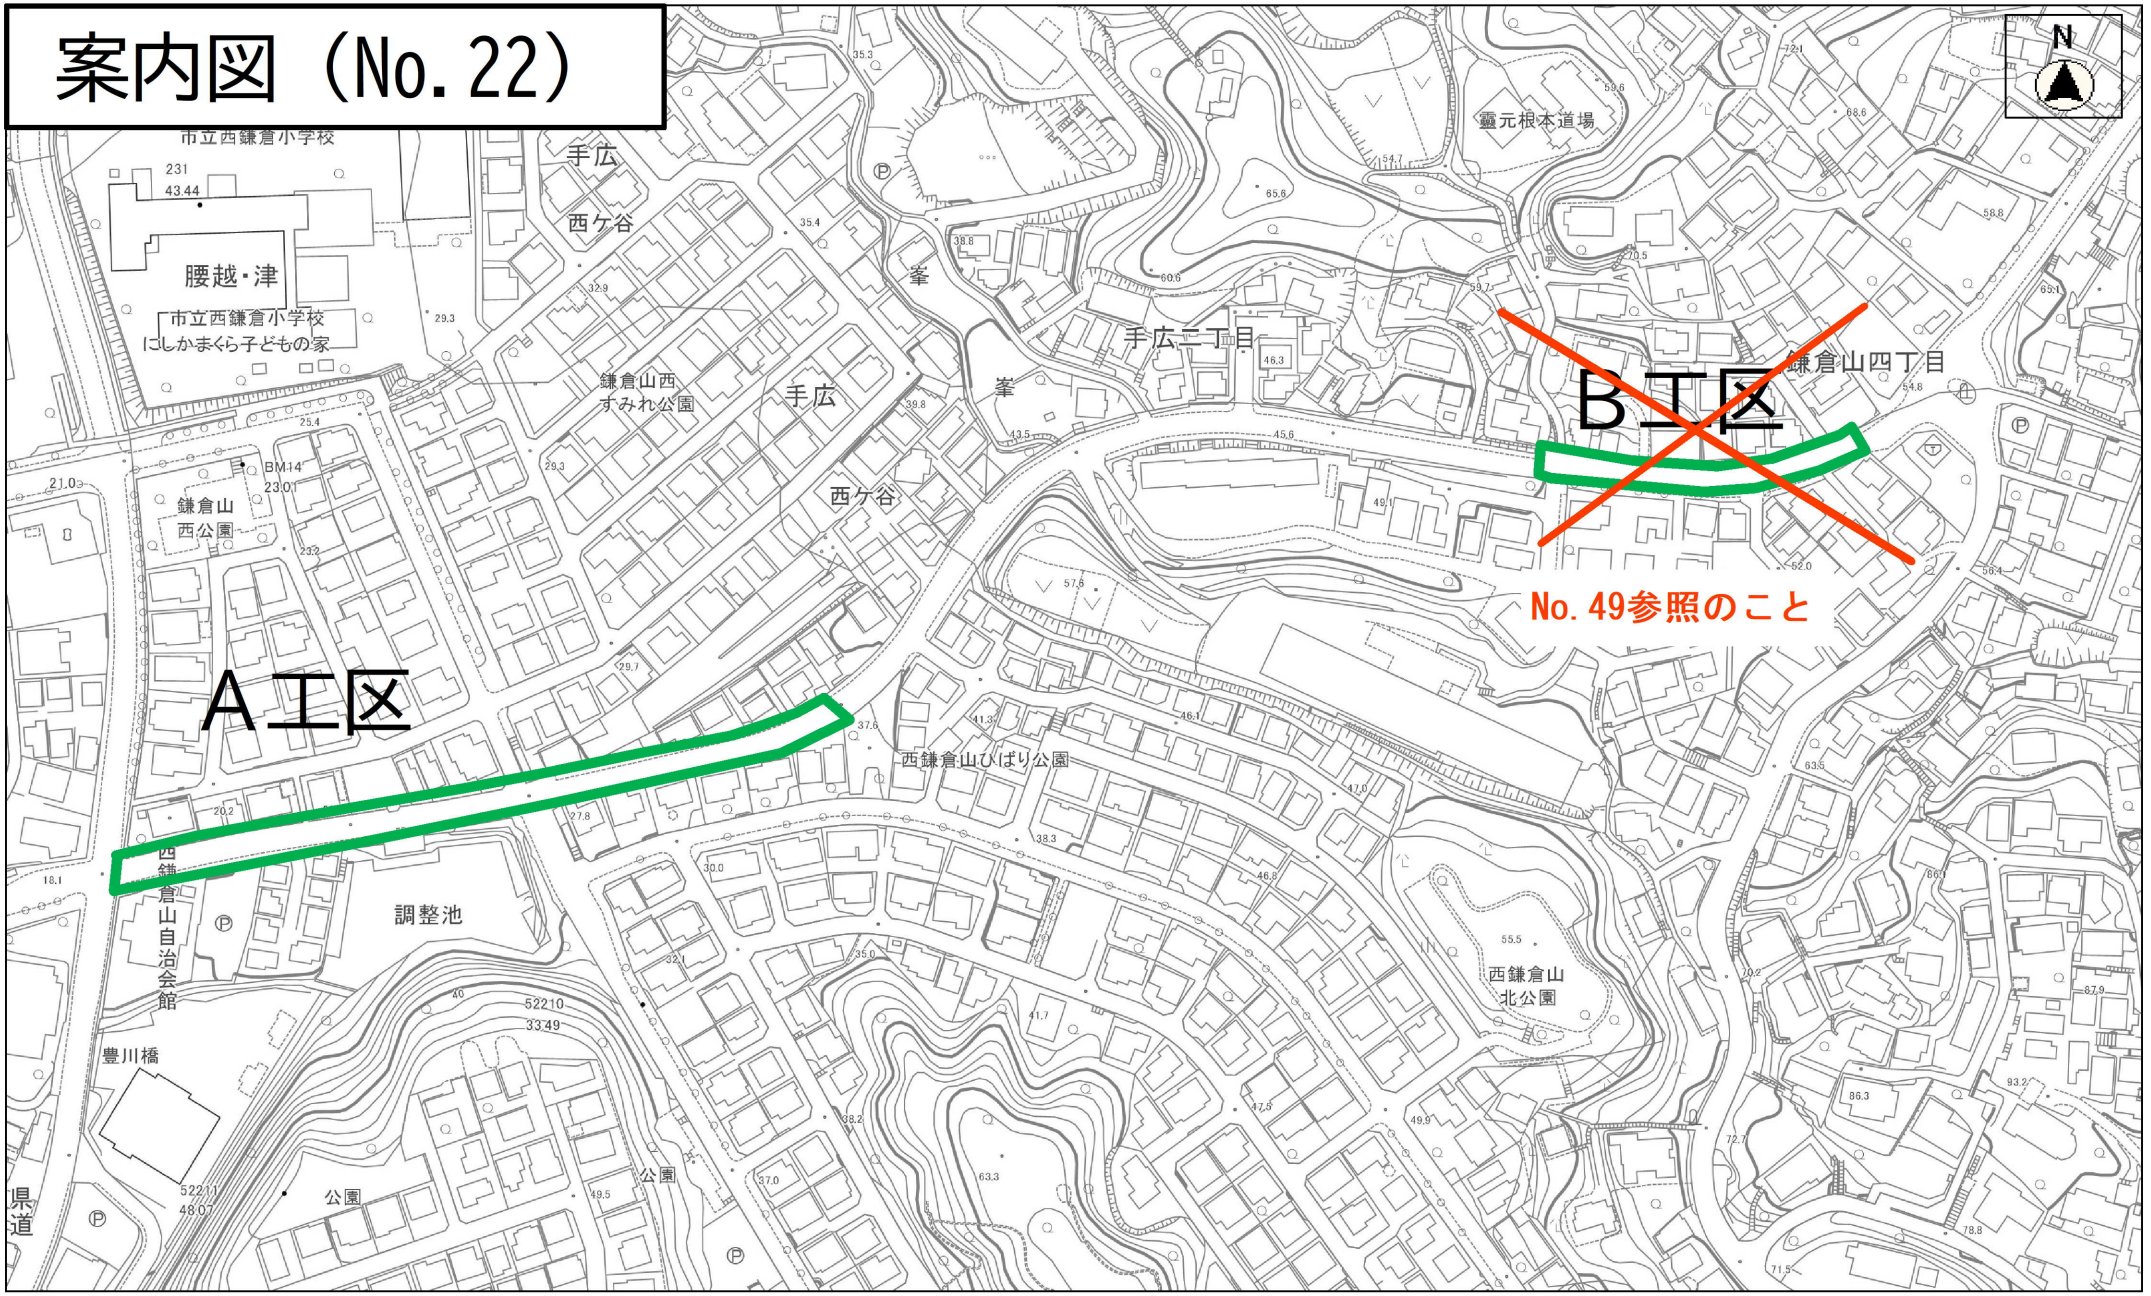

縮尺　1：2500



道路係

平成10年　道路改良工事

施工箇所　鎌倉市鎌倉山三丁目19番　先
施工期間　平成11年2月22日～平成11年3月30日
施工業者　京浜道路㈱　TEL0467(24)2518
舗装構成　表層　5cm　スーパーアスコンMX 7密粒度 改質II型
　　基層　10cm　AS安定処理　(H23.12.19 加筆)
特殊製品　スーパーアスコンMX
　　前田道路㈱　担当 [redacted] TEL045(891)7121
　　平成10年度　単価　大型車　¥18,900円/t
　　小型車　¥20,000円/t


22

平面図 S=1／500


アスファルト舗装［車道］　表層　t=5cm L=330m W=6.8~8.6 A=2401㎡
不陸整正　　［車道］補足材 M-40 t=5cm L=330m W=6.8~8.6 A=2401㎡

A工区


表層　支給品:小型車　特殊密粒度(t=5cm)　A=1137㎡
基層　　小型車　安定処理(t=10cm)　A=1108㎡

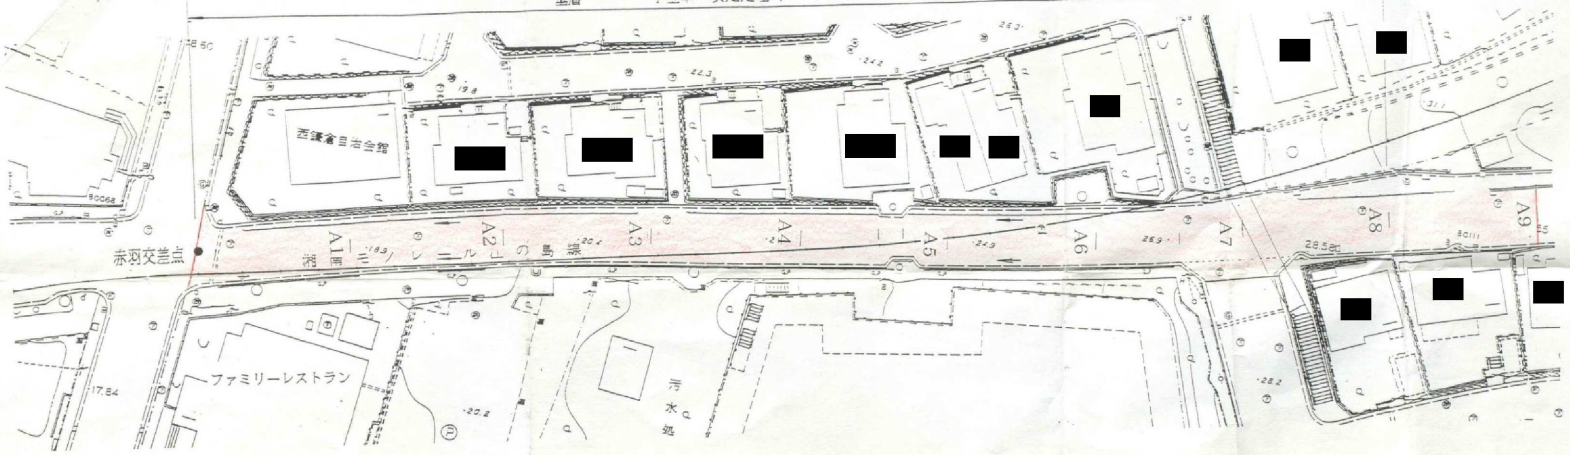

案内図

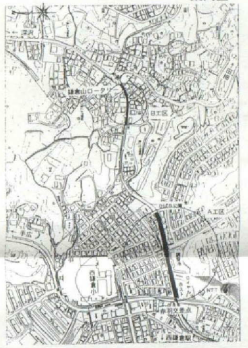


表層　大型車　特殊密粒度(t=5cm)　A=163㎡
基層　大型車　安定処理(t=10cm)　A=698㎡

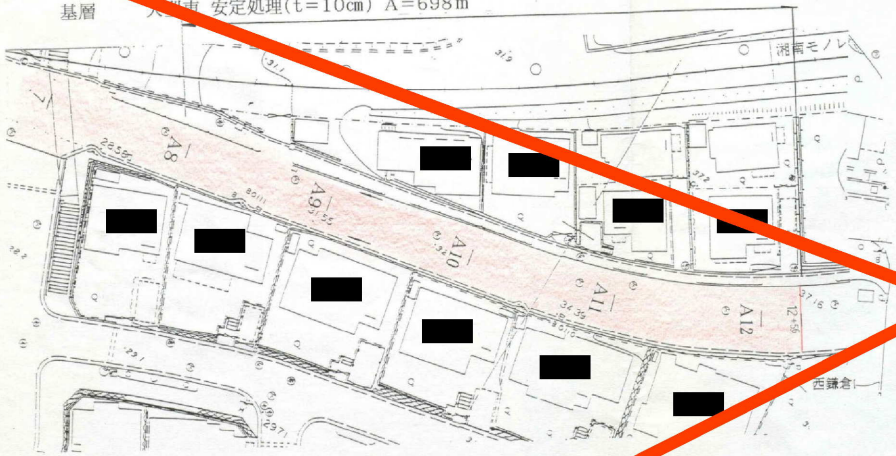


B工区

表層　支給品:大型車　特殊密粒度(t=5cm)　A=566㎡
基層　　大型車　安定処理(t=10cm)　A=5[illegible]㎡

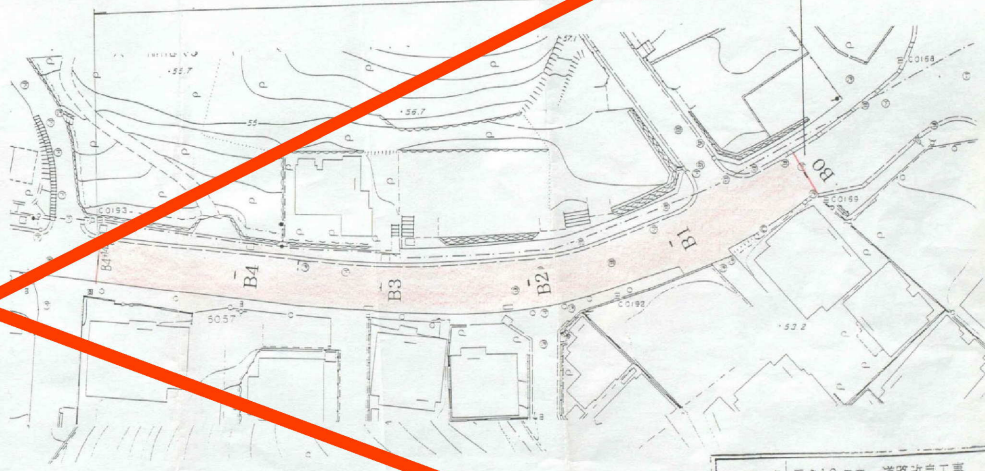

標準断面図 S=1／50

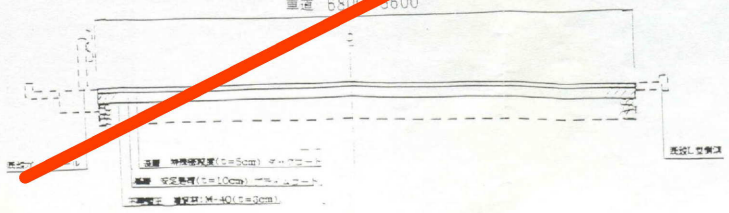

数量表

アスファルト舗装工(特殊密粒度)		A=2401㎡
	(安定処理)	A=2372㎡
不陸整正工	補足材 M-40	A=2401㎡
路面切削工	t=15cm	A=2401㎡

工事名	平成10年度　道路改良工事
路線名	市道055-000号線
工事箇所	鎌倉市 鎌倉山三丁目19番 先
図面名	平面図・標準断面図　縮尺 図示
設計年月日	10・12　図面番号 1/1

課長等 / 係長等 / 係長補佐 / 検図 / 設計

鎌倉市役所建設部道路課