
案内図（No.23-2）



縮尺　1：1500



管路情報図　常盤62番地　水道埋設図

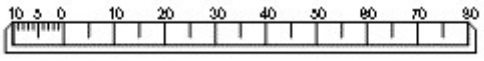

0　10m

神奈川県企業庁

注意事項
　提供する資料については、水道局が管理用として整備または作成したもので、過去のその時点における資料であり、それを基とした管理用図面であります。そのことから記載された情報全てが正確であるとは限らないので、現地等での調査及び確認をお願いします。

縮尺：1/500　　2007/11/19　08:41:36

平面図(1)　(舗装工)　S=1:500

①②ｱｽﾌｧﾙﾄ舗装　L=138.0m　W=4.0～7.6m　A=838㎡

③　薄層舗装　　L= 28.7m　W=2.3m　　A= 69㎡




蓋数量


名　称	記号	形　状	数　量
汚水人孔	㊎	㊀0.644	4
汚水防護蓋	㊚	㊀0.436	4
消火栓	Ⓕ	㊀0.66	1
制水弁	Ⓥ	㊀0.66	1
ガス蓋	Ⓖ	㊀0.93	2
NTT蓋	Ⓣ	㊀0.83	1

竣功図


③薄層舗装　S=1:50

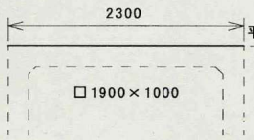


②舗装復旧図　S=1:10

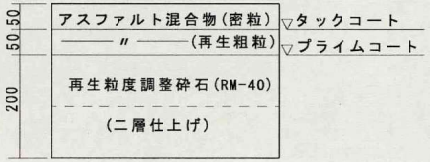

既存舗装構成

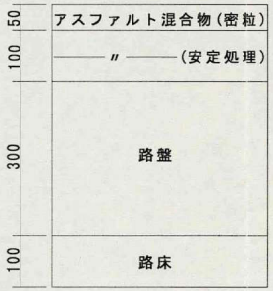

①舗装復旧図　S=1:10

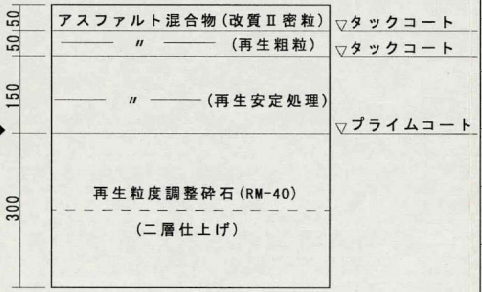

工事名	平成19年度　道路維持修繕工事
路線名	市道055-000号線[その他]外
工事箇所	鎌倉市常盤62番地　先
図面名	平面図(1)　(舗装工) 舗装構成図　縮尺　図示
設計年月日	平成19年9月　図面番号　1／6

課長	課長補佐等	担当係長等	検図	担当

鎌倉市役所　都市整備部　道路整備課


平面図(2)　(道路施設配置図)　S=1:200

排水工
横断暗きょﾌﾞﾛｯｸ(240用) L=19.01m
集水桝(400×400) N=1箇所(L=0.7m)
集水桝(350×350) N=3箇所(L=1.95m)
塩ビ管⊙250布設 L=防護0.30m(布設0.95m)
塩ビ管⊙200布設 L=防護1.70m(布設1.70m)

防護柵工
後付転落防止柵(既存ｶﾞｰﾄﾞﾚｰﾙ) H=1.15m L=10.0m

道路付属施設工
現場打L型側溝(ｾｲﾌﾃｨﾌﾞﾛｯｸ) L=7.8m
地先境界ﾌﾞﾛｯｸ(120×120) L=30.83m
視線誘導標(茶) H=0.8m N=1箇所

付帯工
区画線工 1式

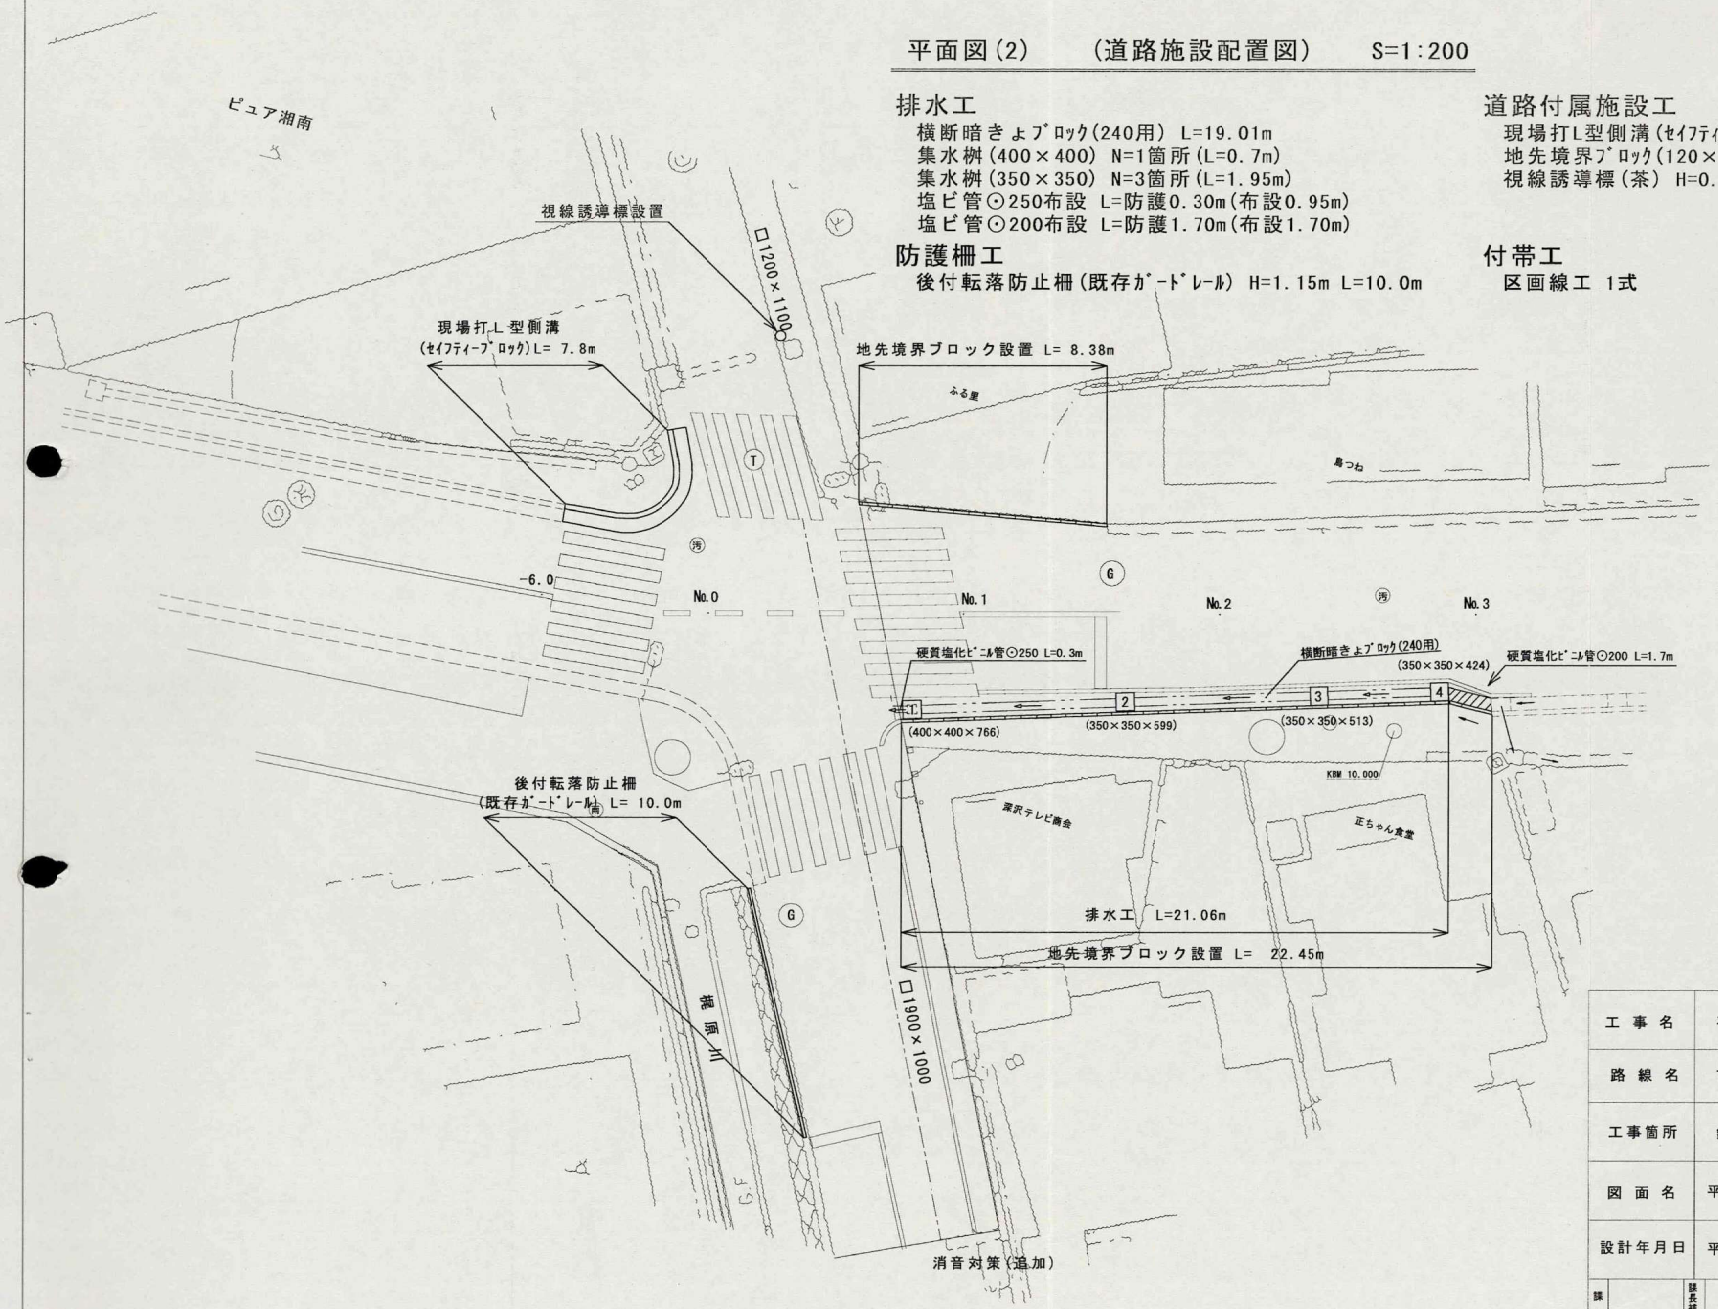

竣功図

深沢小学校入口交差点付近

工事名	平成19年度 道路維持修繕工事
路線名	市道055-000号線[その他]外
工事箇所	鎌倉市常盤62番地　先
図面名	平面図(2)・道路施設配置図　縮尺　図示
設計年月日	平成19年 9月　図面番号　2／6


課長		課長補佐等		担当係長等		検図		担当	

鎌倉市役所　都市整備部　道路整備課

NEW

ロメンパッチタフ

高耐久型路面補修材料

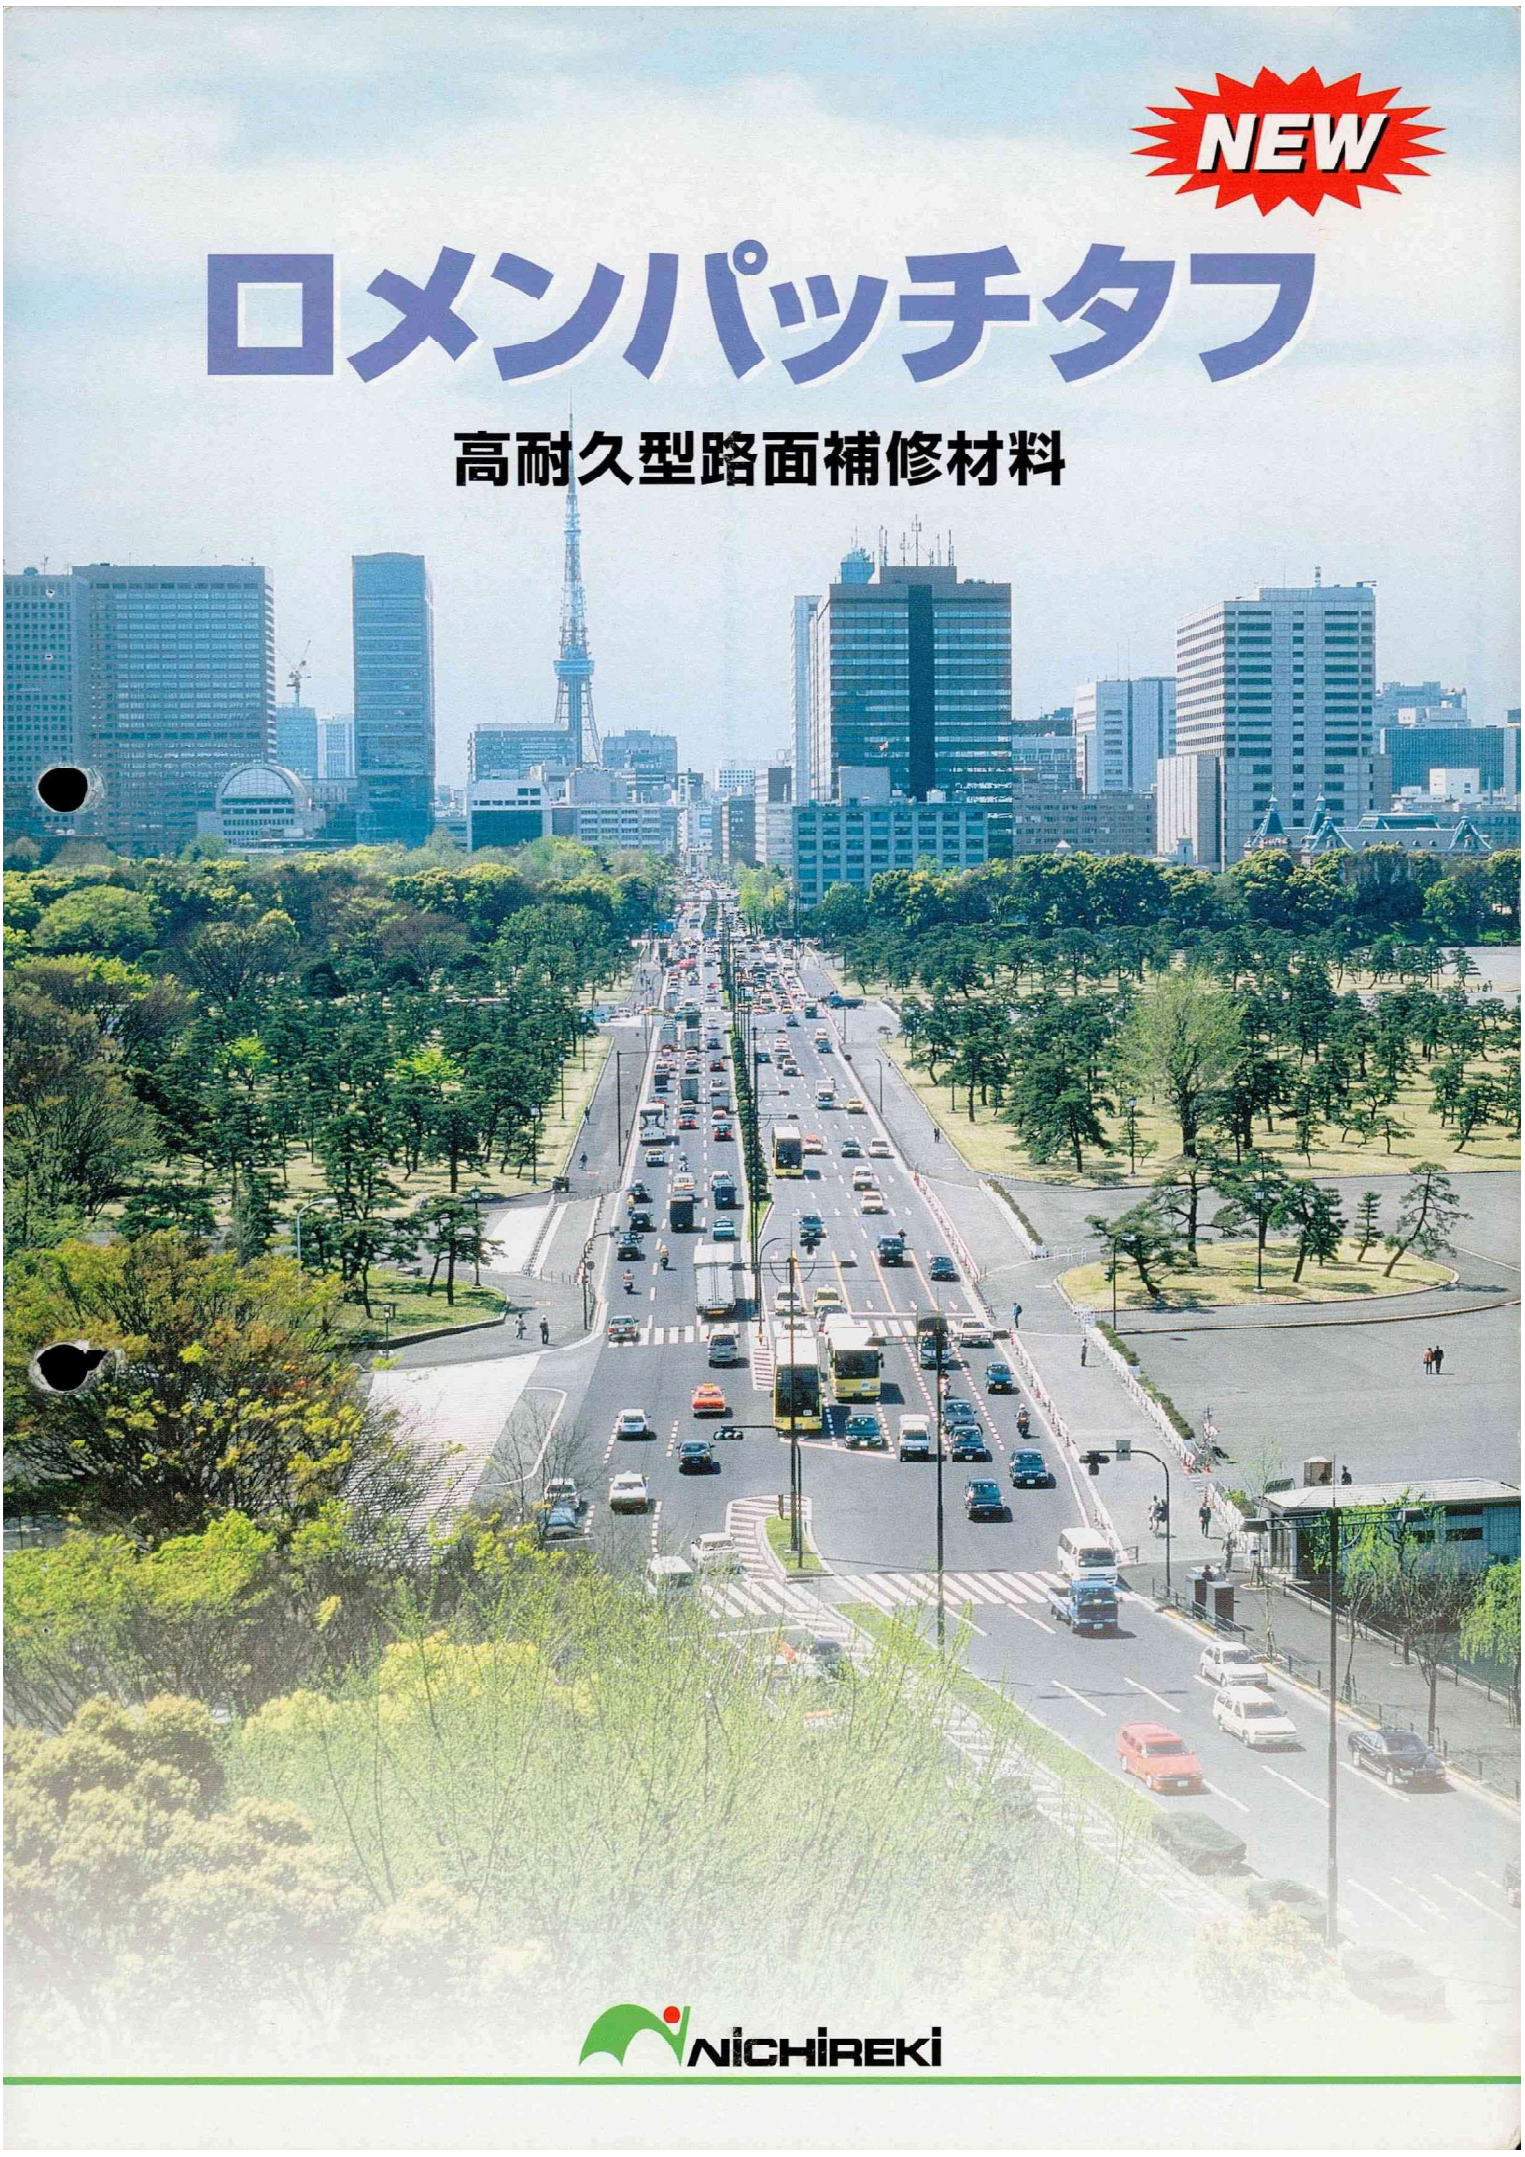


NICHIREKI

ロメンパッチタフ

ロメンパッチタフは耐流動性、耐摩耗性に優れた
アスファルト系常温型舗装補修材料です。

特 長

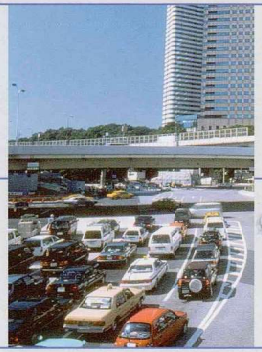

- 耐流動性、耐摩耗性に優れ、施工後約30分で交通開放できます。
- ゼロすりつけができます。
- 特別な機械が不要のため作業は簡単です。
- 路面が湿潤状態でも施工できます。
- アスファルト舗装面にもコンクリート舗装面にも接着が良好です。

用 途

- 重交通路線、高速道路等の段差修正
- マンホール周りの段差修正
- 橋梁ジョイント部の段差修正

取扱い方法

- 袋の中の骨材をよく空練りをします。
- タフゾールAの上部にカッターで切り込みを入れタフゾールBを投入し、かく拌棒でかく拌混合（15～20秒）します。必要に応じて添加水を0～200cc投入します。（材料温度10℃以下では、タフゾールBが硬くなって作業性が悪くなりますので、お湯等で加温してください。直接加熱はしないでください）
- かく拌混合したタフゾール（A+B）混合液を、空練りしておいた骨材袋に全量入れてください。
- 袋の上部を2、3回ひねって折り曲げ、袋が膨らんだ状態で手早く袋を上下・左右に大きく振り、よく混合します。
- 混合物を袋からあけて、すばやく左官コテで均します。
- 敷均し後、速やかにロメンサンドを散布してください。
- ガスバーナー等による混合物への直火加熱は行わないでください。
- 気温35℃あるいは、路面温度60℃以上での施工は極力避けてください。

荷 姿

- 骨材は袋詰、タフゾールAは紙パック詰、タフゾールBはレトルトパック詰。1箱に各4セット入。ロメンサンド（袋詰）は1箱に1袋入。
- 細粒型（タフゾールA、Bを含む）4.8kg / 1セット
- 中粒型（　〃　）5.4kg / 1セット → 段差が10mmを越える場合





施工手順

1 施工前



2 ロメンパッチタフの混合、敷均し



3 コテによる敷均し



4 施工後




取扱い上の注意

ロメンパッチタフ（タフゾールA、B、骨材）は劇毒物や危険物ではありませんが、取扱いに注意してください。


- 手袋等の保護具を着用し皮膚への付着や目に入らないように十分に注意してください。
- 目に入った場合は直ちに清浄水で15分以上洗眼し、皮膚に付着した場合は石けんで汚れを落とし、必要に応じて医師の手当を受けてください。
- 高温高湿を避け、換気のよい屋内等に密封し、保管してください。

※詳細な情報は「製品安全データシート」を参照してください。


U 型用蓋[二種普通蓋](300 用)400×100×600　S＝1/10

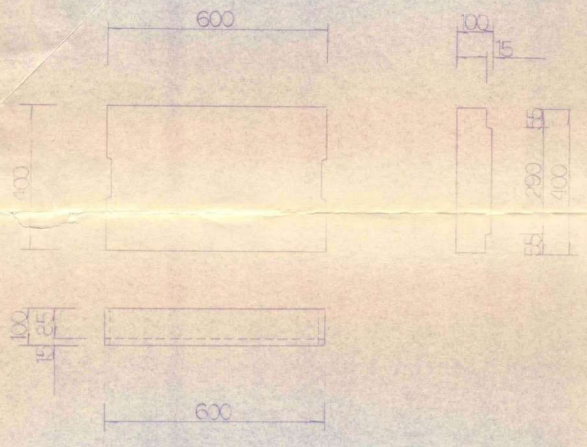


嵩上グレーチング蓋(300 用)400×605×85 T-14,20 S＝1/10

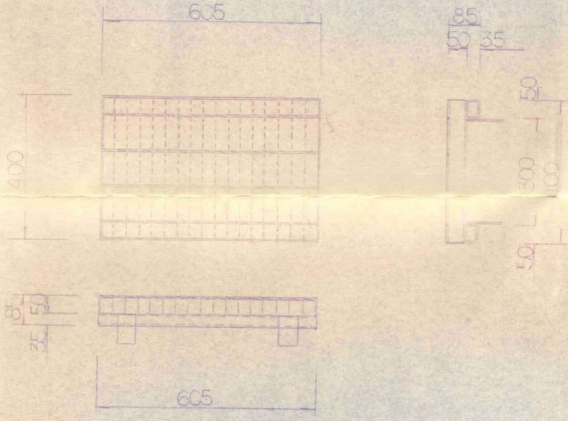


標準断面図(市道044 -000 号線)

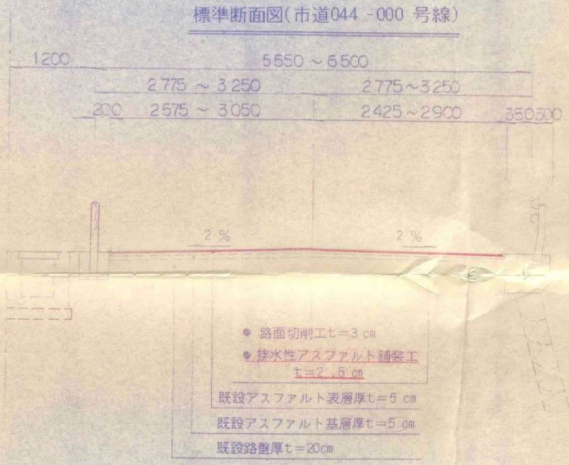


U 型用蓋[二種普通蓋](450 用)560×120×600　S＝1/10

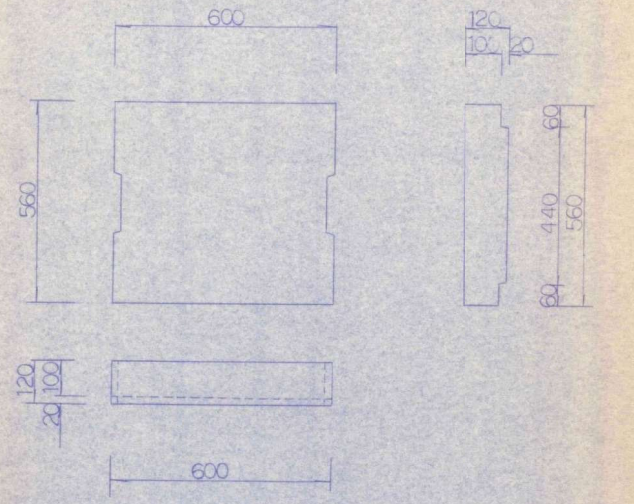

嵩上グレーチング蓋(450 用)560×605×100 T-14　S＝1/10

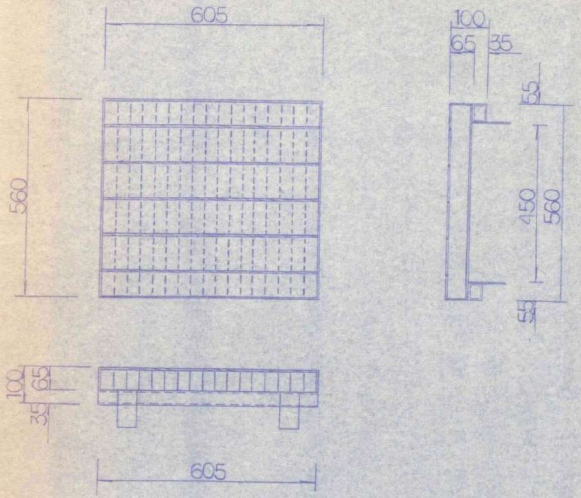


標準断面図(市道055 -000 号線)

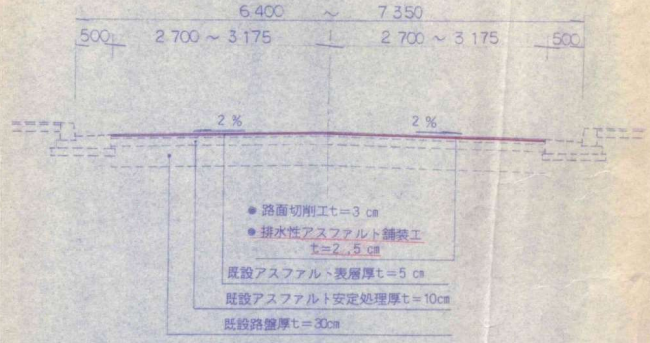


施工場所：梶原630番地 先

工事名	平成11年度 道路改良工事・公共下水道(汚水)築造工事				
	構造図・標準断面図				
縮尺	図示	図面番号 設計年月日	5／6 平成11年 6月		
課長	係長	検図者	設計者	写図者	
建設部道路課・建設部下水道河川整備課					


現場打甲蓋工[既設改修連続用](300用)　S＝1/10

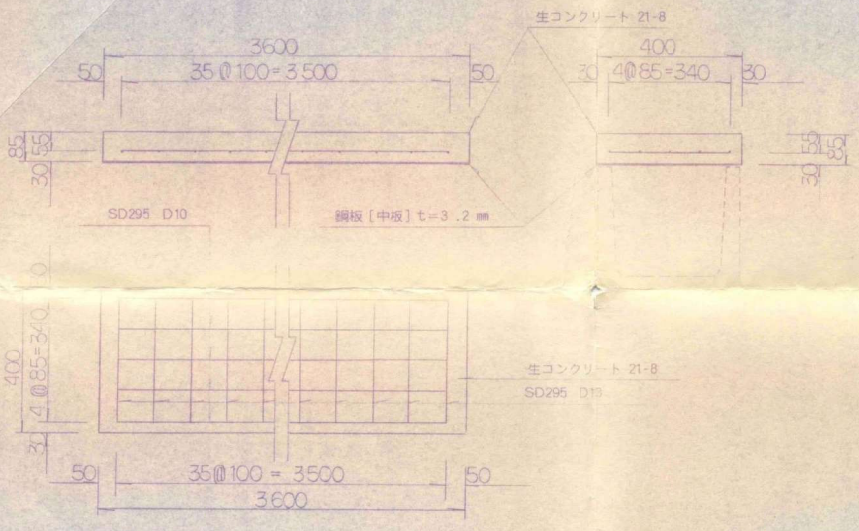


現場打甲蓋工[既設改修連続用](450用)　S＝1/10

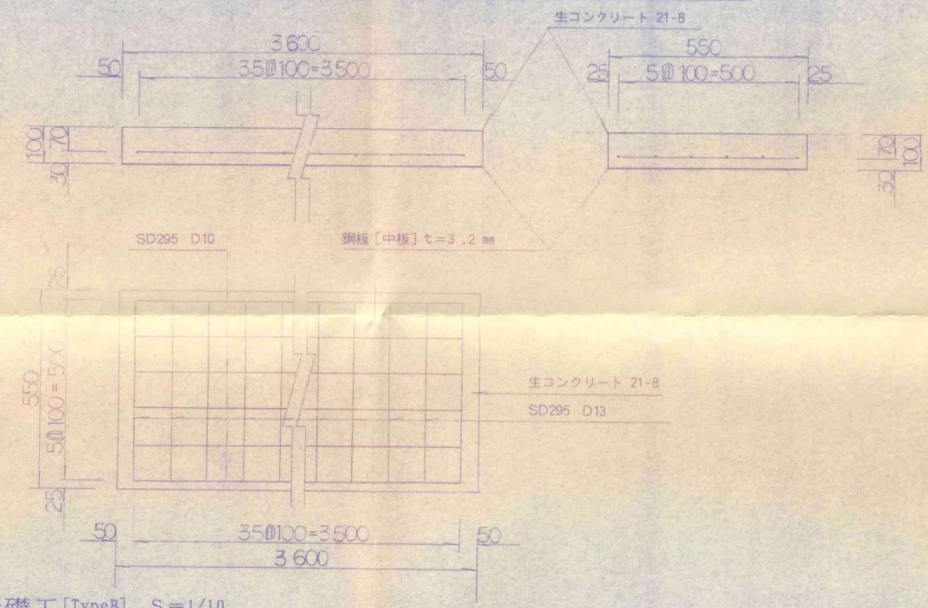

ｶﾞｰﾄﾞﾚｰﾙ基礎工[TypeA]　S＝1/10

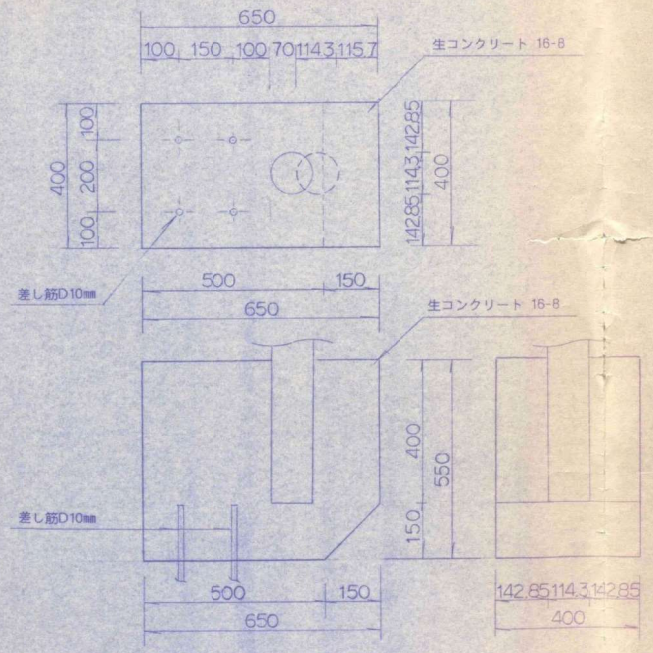

ｶﾞｰﾄﾞﾚｰﾙ基礎工[TypeB]　S＝1/10

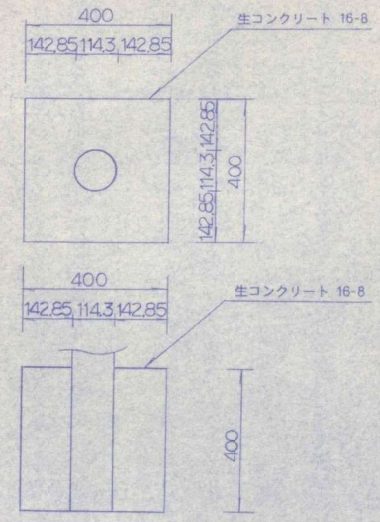

施工場所；梶原630番地 先

工事名	平成11年度 道路改良工事・公共下水道(汚水)築造工事				
	構造図・標準断面図				
縮尺	図示	図面番号	5/5		
		設計年月日	平成11年8月		
課長	係長	検図者	設計者	写図者	

建設部道路課・建設部下水道河川整備課