

案内図（No.23）

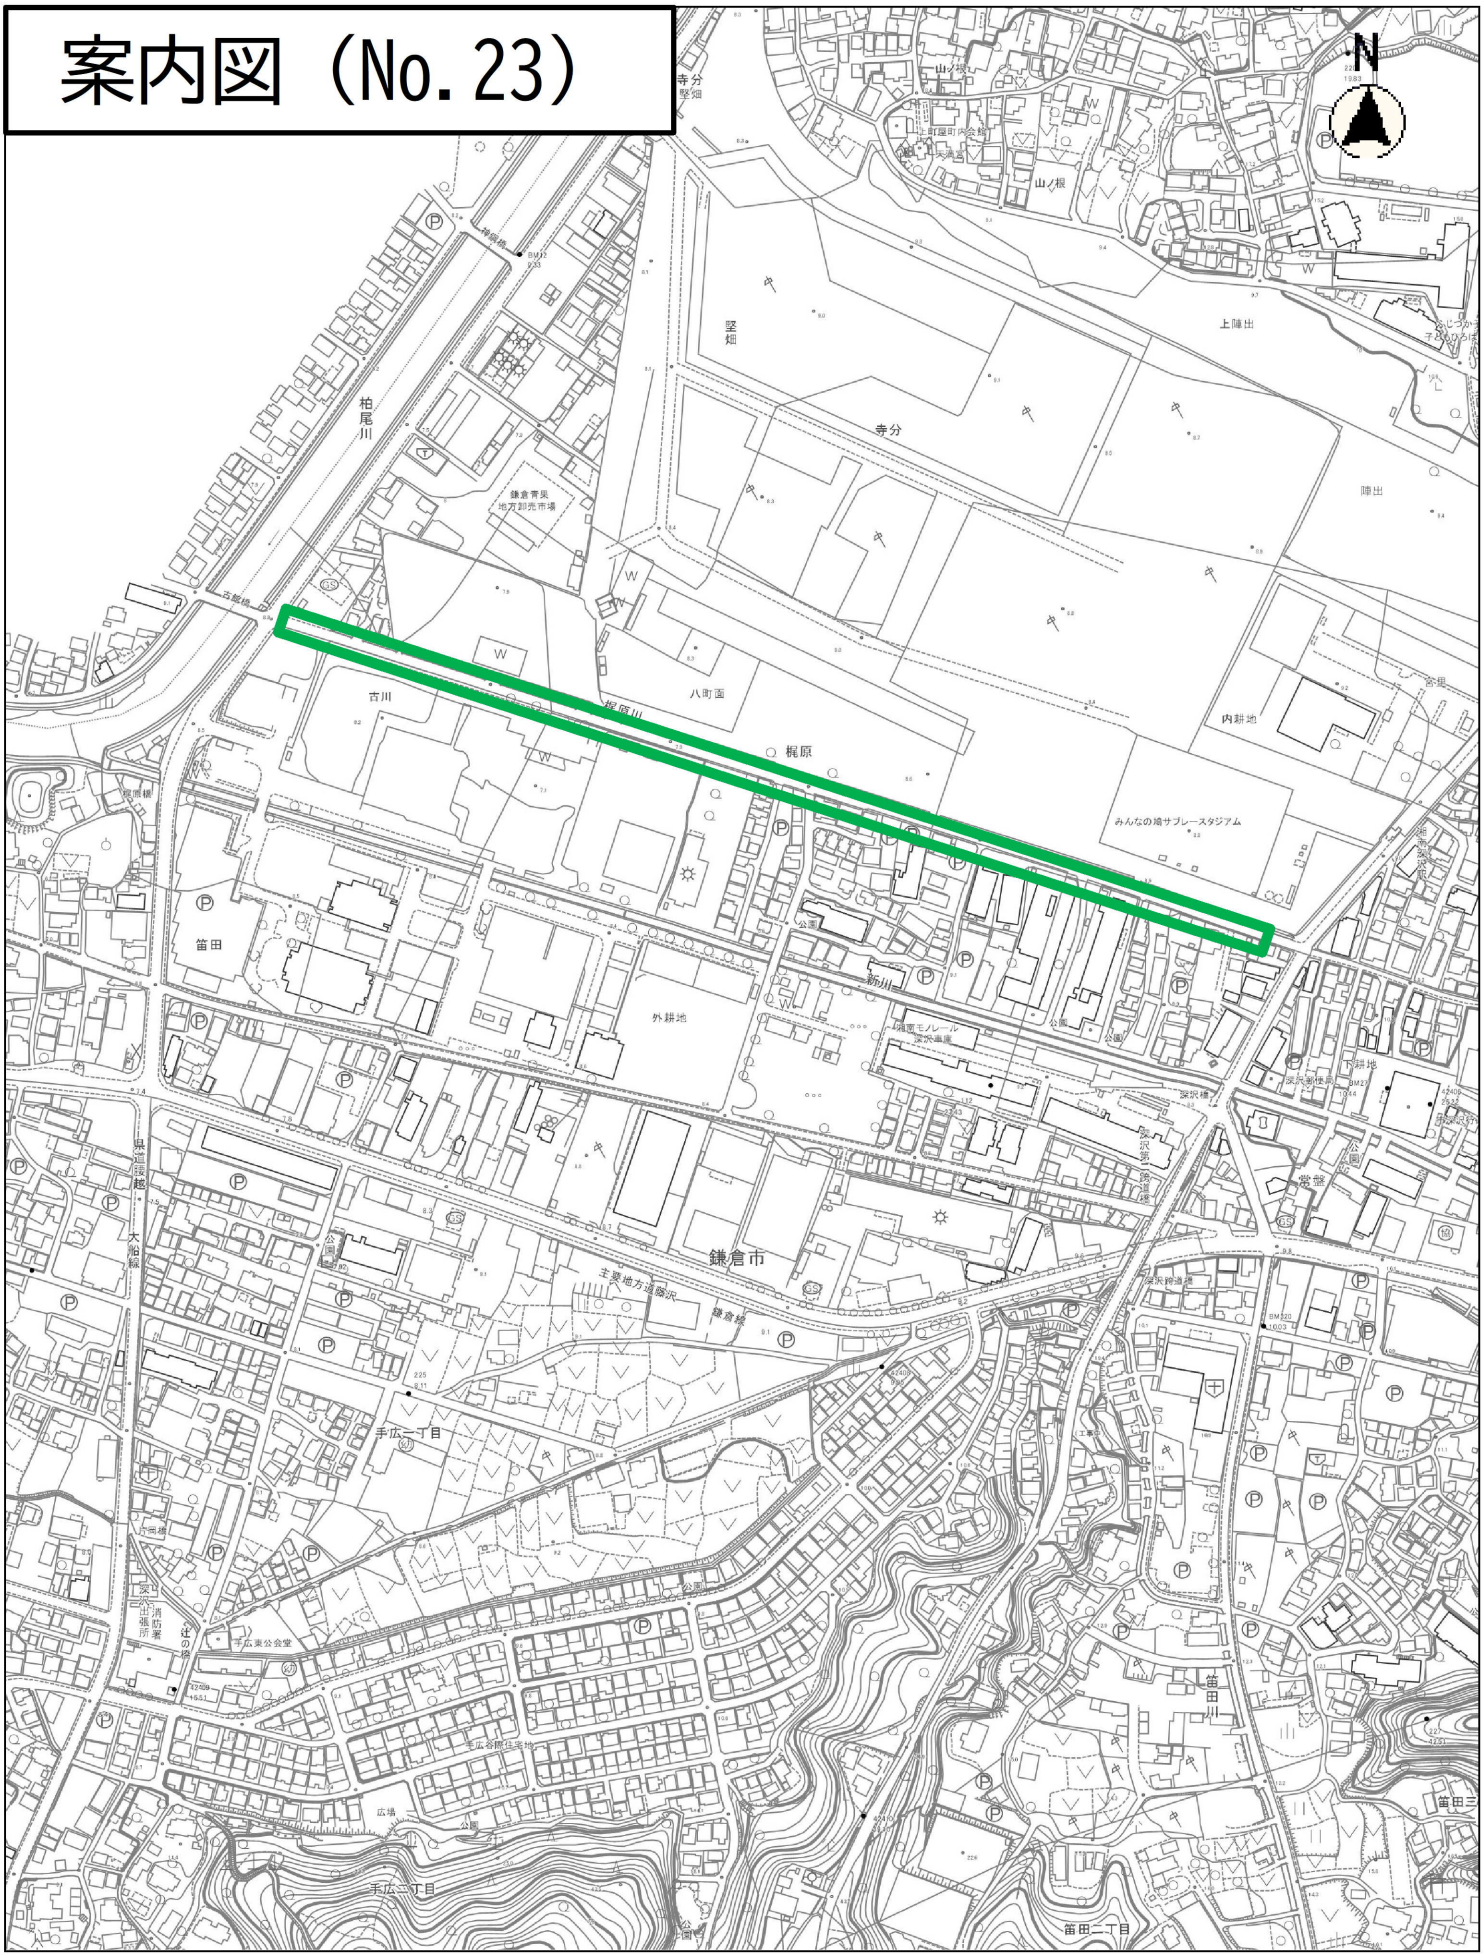

縮尺　1：5000

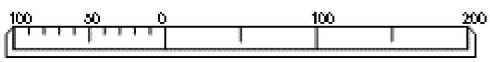

平成 11 年度　道路改良工事

施工箇所　　梶原 630 番地　先

施工期間　　平成 11 年 9 月 27 日～平成 11 年 12 月 27 日

施工業者　　㈱加藤工務店

舗装構成

1、市道 044-000 号線（いちぢく通り）

表　　層　　t=　2.5cm 排水性ｱｽﾌｧﾙﾄ（セーフペーブ）舗装 A=3950 ㎡ } t=5cm 密粒度 改質Ⅱ型

既設表層　　t=　2.5cm 密粒度ｱｽﾌｧﾙﾄ舗装

既設基層　　t=　5.0cm 安定処理ｱｽﾌｧﾙﾄ舗装

既設路盤　　t= 20.0cm　（M-40）

（H23. 12. 19 加筆）

2、市道 055-000 号線

表　　層　　t=　2.5cm 排水性ｱｽﾌｧﾙﾄ（セーフペーブ）舗装 A=　643 ㎡ } t=5cm 密粒度 改質Ⅱ型

既設表層　　t=　2.5cm 密粒度ｱｽﾌｧﾙﾄ舗装

既設基層　　t= 10.0cm 安定処理ｱｽﾌｧﾙﾄ舗装

既設路盤　　t= 30.0cm　（M-40）

（H23. 12. 19 加筆）

特殊製品　　セーフペーブ舗装

日本鋪道株式会社（担当；[redacted]　TEL0466-43-8330）

23

平面図 1：S=1/500

道路標示


名称	道路標示	数量
横断歩道	白線幅 0.45m	20.00m
〃 右矢	白線	5 ヶ所
停止線	白線幅 0.45m	7.30m
側線	白線幅 0.15m	294.00m
消火栓用	黄線幅 0.15m	3.60m
文字	白線 スクールゾーン	1 ヶ所
〃	白線 止まれ	0 ヶ所
〃	数字 30	2 ヶ所
センターライン	白線幅 0.20m	192.00m

蓋数量

記号	形状	数量
Ⓣ	⊖ 0.86	0ヶ所
Ⓕ Ⓦ	⊖ 0.66	3ヶ所
Ⓖ	⊖ 0.93	1ヶ所
Ⓣ	⊖	2ヶ所

凡例

記号	名称
As	アスファルト舗装
Co	コンクリート舗装
III	道路標示
Ⓣ	既設人孔
Ⓕ	消火栓
Ⓦ	制水弁
Ⓖ	ガス弁
Ⓣ	NTT蓋

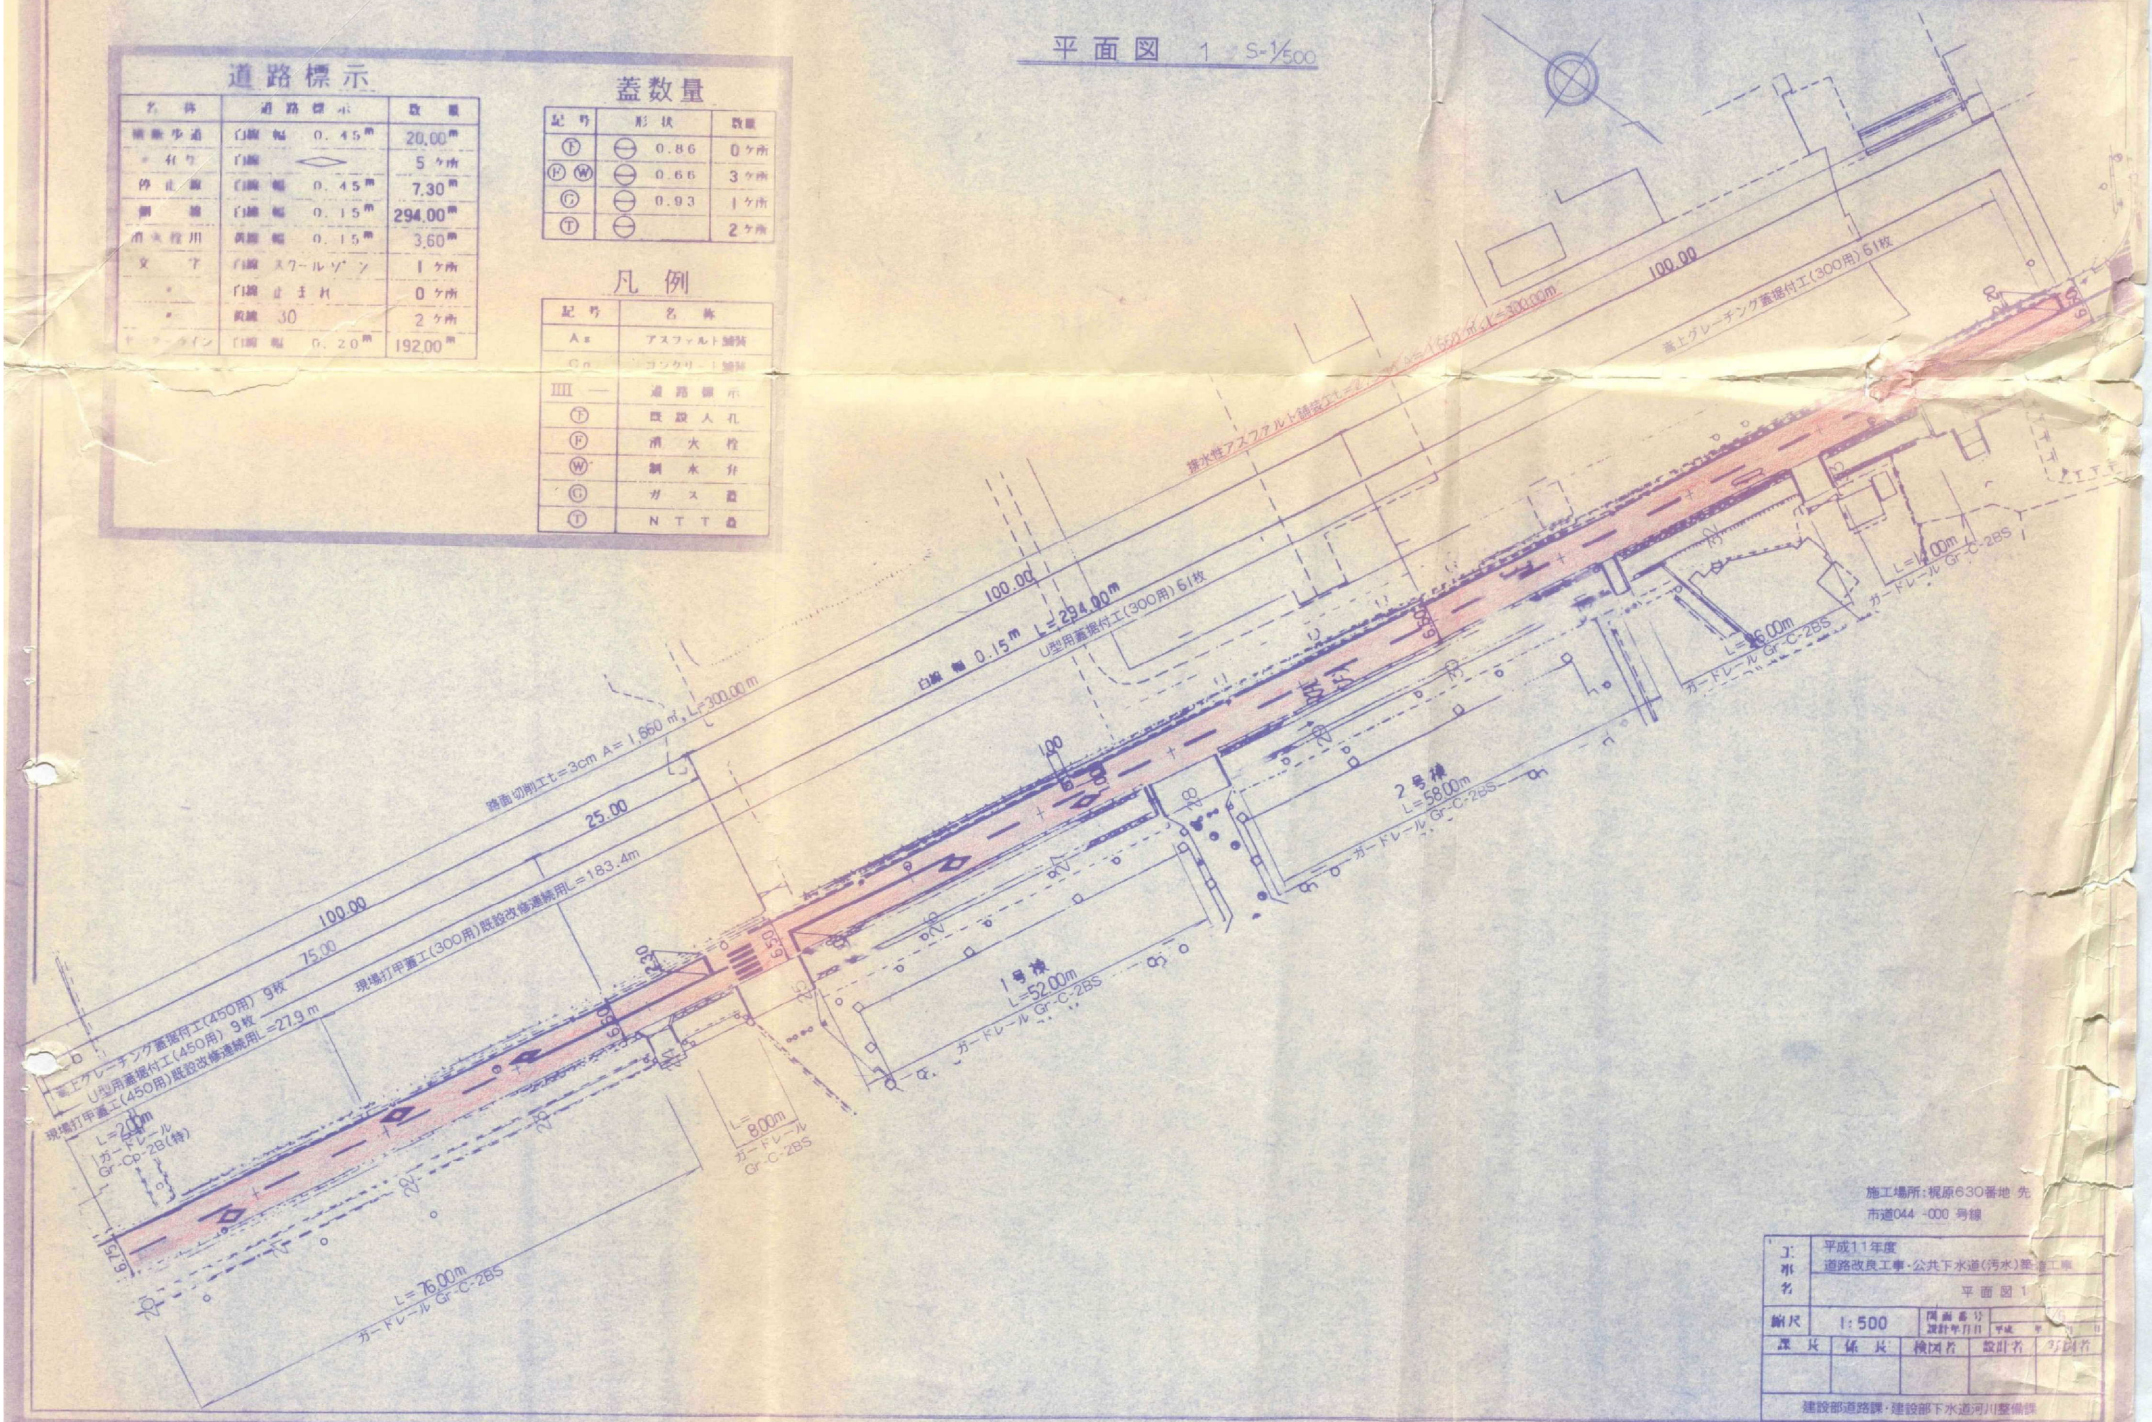


施工場所：視原630番地 先
市道044 -000 号線

工事名	平成11年度 道路改良工事・公共下水道(汚水)築造工事 平面図1			
縮尺	1:500	関連番号 設計年月日		
課長	係長	検図者	設計者	引図者

建設部道路課・建設部下水道河川整備課

平面図 2 S=1/500

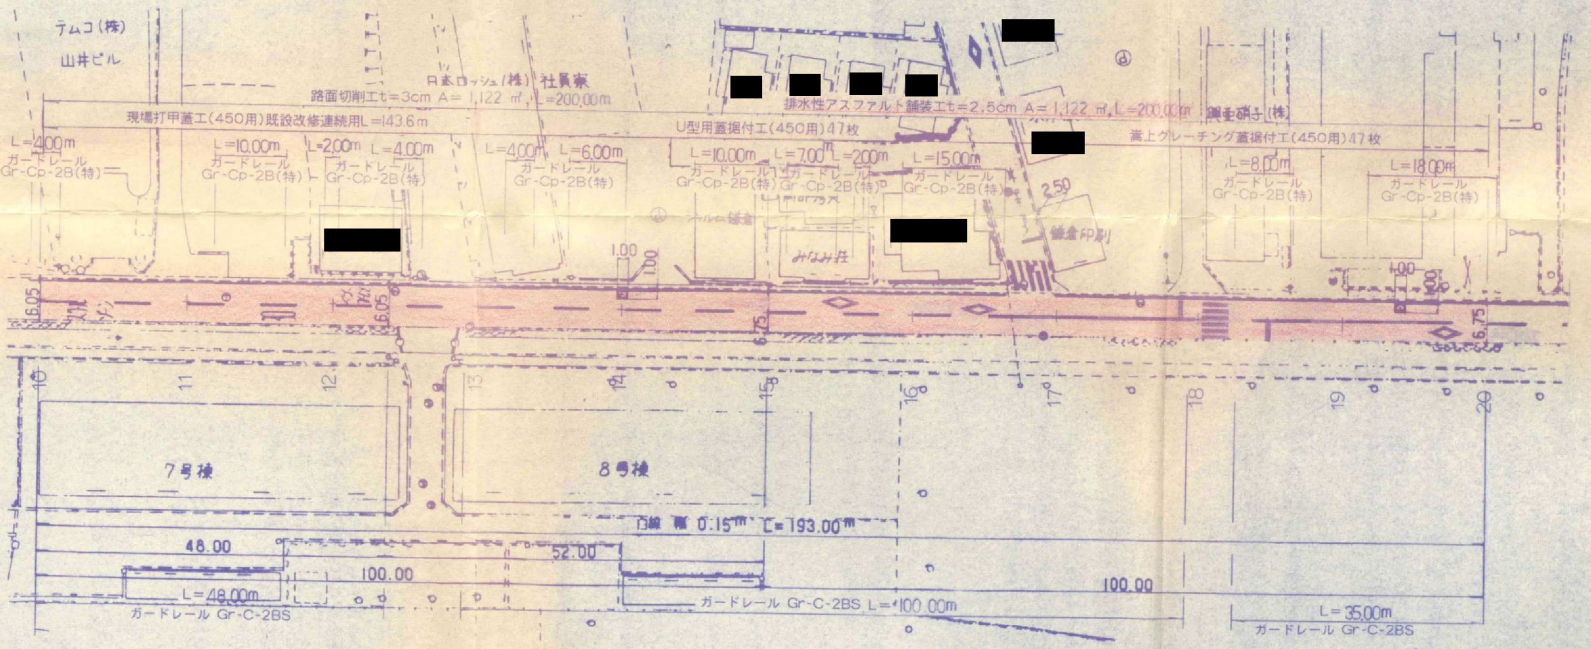

道路標示

名 称	道路標示	数 量
横断歩道	白線 幅 0.45m	18.00m
〃 ゼブラ	白線 ◇	3ヶ所
停止線	白線 幅 0.5m	5.00m
側 線	白線 幅 0.15m	193.00m
消火栓用	黄線 幅 0.15m	7.2m
文 字	白線 スクールゾーン	2ヶ所
〃	白線 止まれ	0ヶ所
〃	黄線 30	1ヶ所
センターライン	白線 幅 0.20m	100.00m

蓋数量

記号	形状	数量
Ⓣ	⊖ 0.86	4ヶ所
Ⓕ Ⓦ	⊖ 0.66	5ヶ所
Ⓖ	⊖ 0.93	0ヶ所
Ⓣ	⊖	1ヶ所

凡 例


記号	名 称
As	アスファルト舗装
Co	コンクリート舗装
Ⅲ —	道路標示
Ⓣ	既設人孔
Ⓕ	消 火 栓
Ⓦ	制 水 弁
Ⓖ	ガ ス 管
Ⓣ	N T T 管

施工場所：梶原630番地 先
市道044 -000 号線

工事名	平成11年度 道路改良工事・公共下水道(汚水)築造工事			
	平面図 2			
縮尺	1:500	図面番号 設計年月日	2/6 平成 年 月 日	
課長	係長	検図者	設計者	作図者

建設部道路課・建設部下水道河川整備課

平面図 3 S=1/500

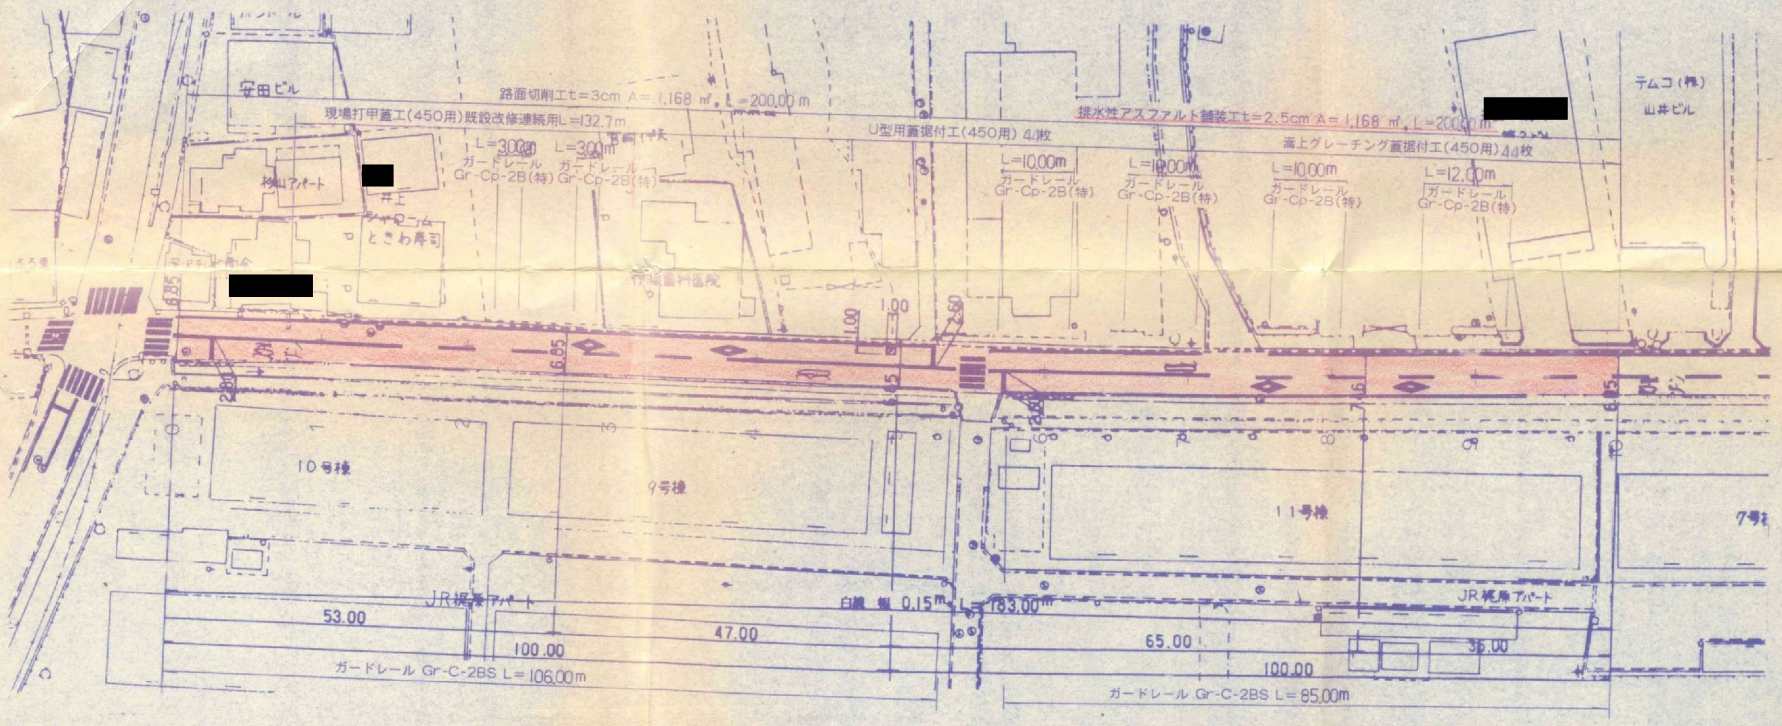

道路標示

名称	道路標示	数量
横断歩道	白線 幅 0.45㎜	20.00㎡
〃 右折	白線	4ヶ所
停止線	白線 幅 0.45㎜	8.00㎡
側線	白線 幅 0.15㎜	183.00㎡
消火栓用	黄線 幅 0.15㎜	3.60㎡
文字	白線 スクールゾーン	1ヶ所
〃	白線 止まれ	0ヶ所
〃	黄線 30	2ヶ所
センターライン	白線 幅 0.20㎜	138.00㎡

蓋数量

記号	形状	数量
Ⓣ	⊖ 0.86	1ヶ所
Ⓟ Ⓦ	⊖ 0.66	4ヶ所
Ⓖ	⊖ 0.93	1ヶ所
Ⓣ	⊖	1ヶ所

凡例

記号	名称
As	アスファルト舗装
Co	コンクリート舗装
III —	道路標示
Ⓣ	既設人孔
Ⓕ	消火栓
Ⓦ	制水弁
Ⓖ	ガス管
Ⓣ	NTT蓋

施工場所：視原630番地 先
市道044 -000 号線

工事名	平成11年度 道路改良工事・公共下水道(汚水)築造工事 平面図3			
縮尺	1:500	図面番号	3-6	
		設計年月日	平成 11 年 8 月 1 日	
課長	係長	検図者	設計者	平図者

建設部道路課・建設部下水道河川整備課