縮尺:（１／ 1800） 住所: 山ノ内１４００

案内図


駐車場
駐車場
駐車場
駐車場
山ノ内
工事箇所
駐車場
駐車場
駐車場


平成８年度　道路改良工事

施工箇所　　鎌倉市山ノ内１４００番地　先
施工期間　　平成９年１月～平成９年３月
施工業者　　増山土木㈱　　TEL0467-46-2312

舗装構成　　ｲﾝﾀｰﾛｯｷﾝｸﾞﾌﾞﾛｯｸ（150＊150＊80）ﾌﾞﾗｯｸ特殊品
日本興業㈱ [redacted] TEL03-3432-8340
[redacted] TEL042-764-7501
敷砂　t=2 cm
ｱｽﾌｧﾙﾄ舗装（密粒度）t=5 cm
路盤工（M-40）t=15 cm

※　ｲﾝﾀｰﾛｯｷﾝｸﾞﾌﾞﾛｯｸ端部には基礎を設置し、ズレ止めを兼ねる。

平面図

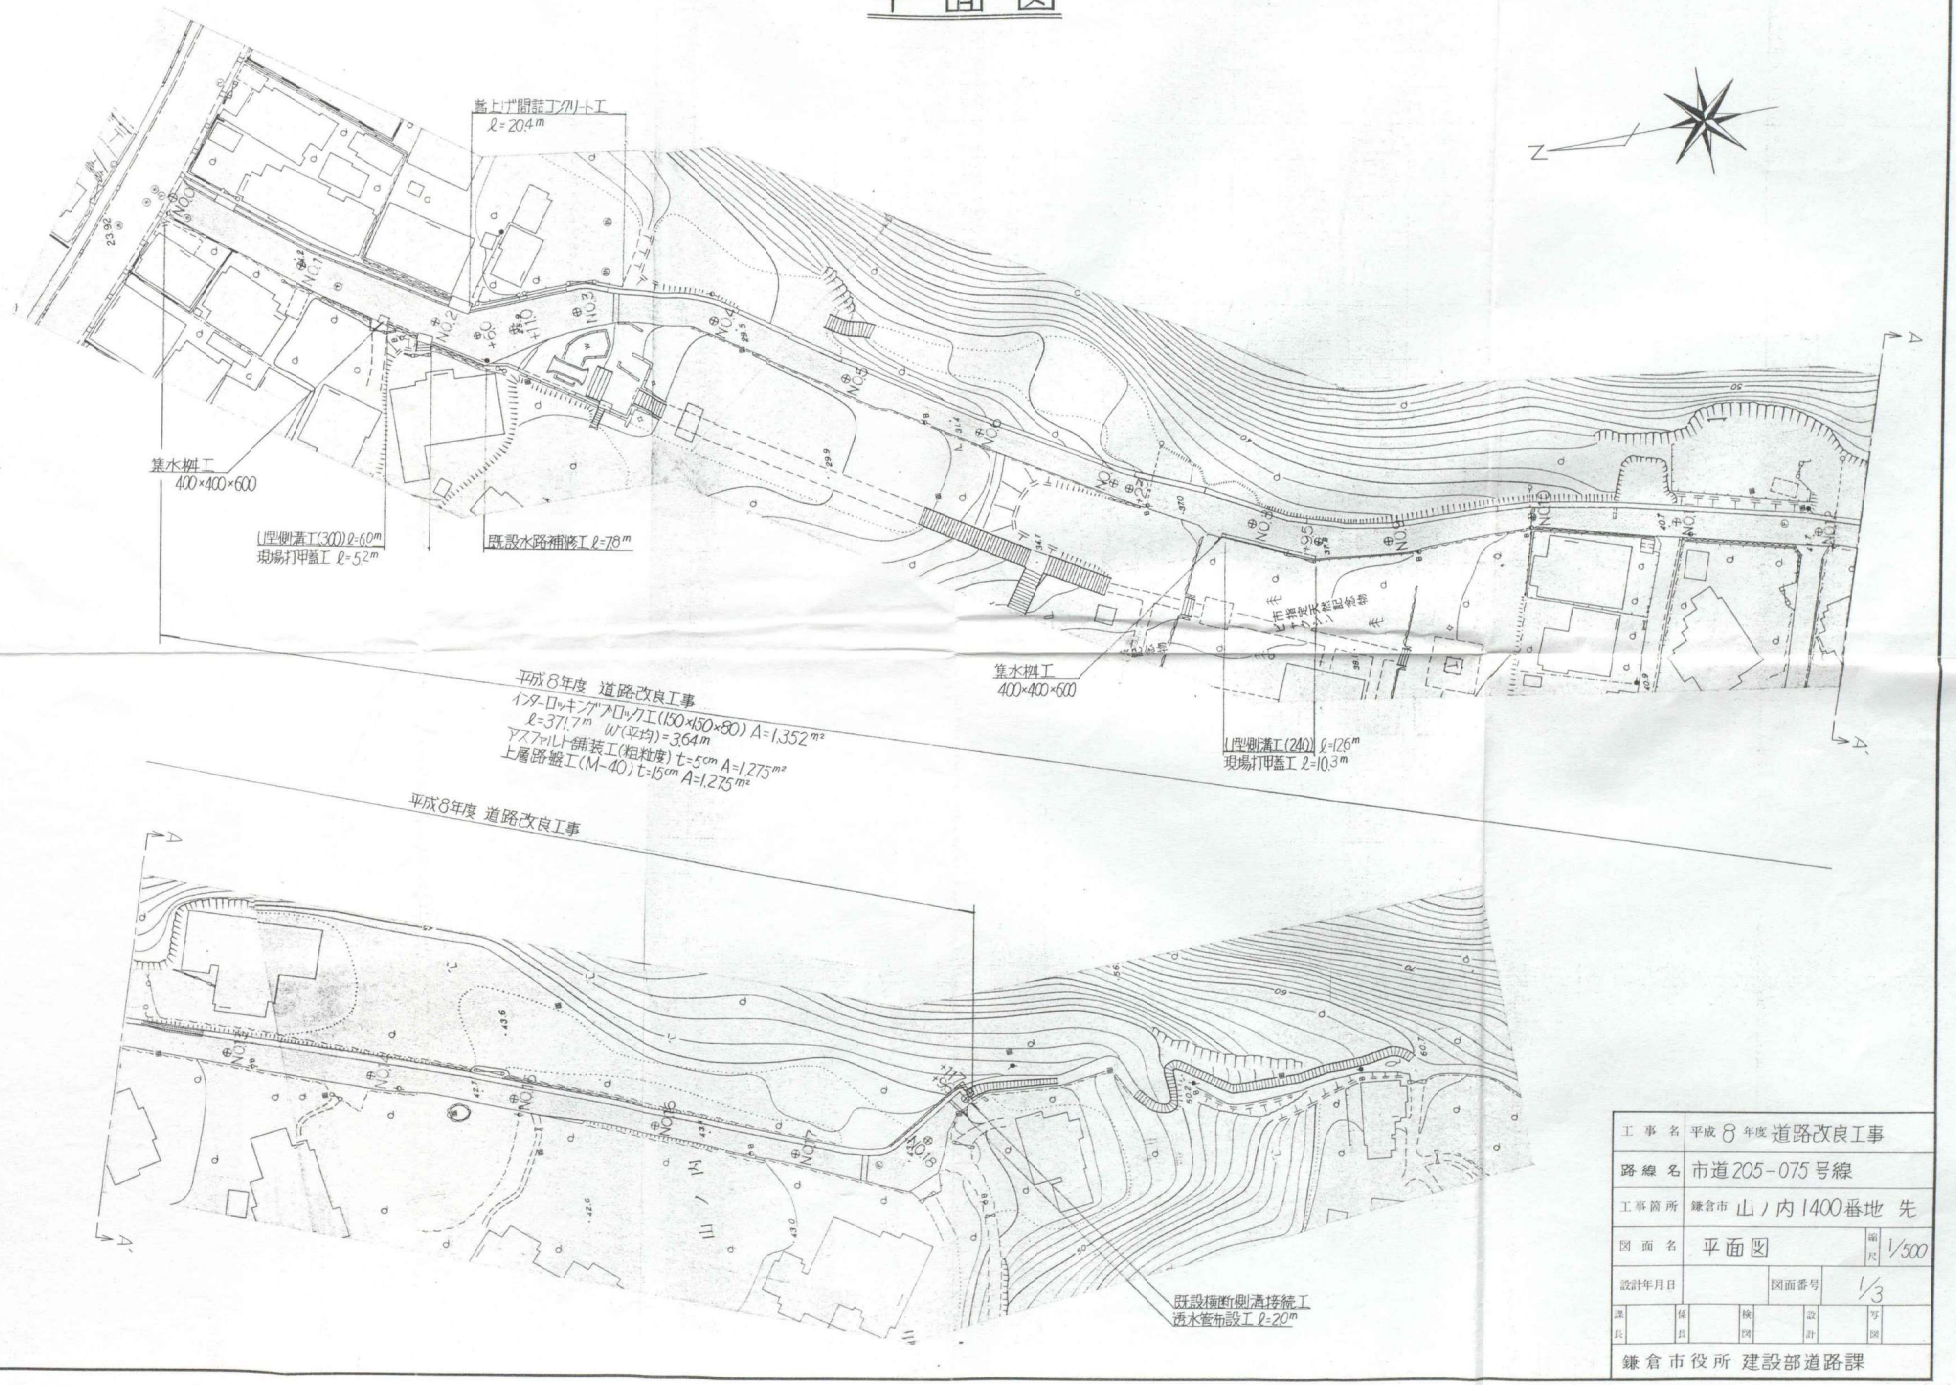


工事名	平成8年度 道路改良工事				
路線名	市道205-075号線				
工事箇所	鎌倉市 山ノ内1400番地 先				
図面名	平面図			縮尺	1/500
設計年月日			図面番号		1/3
課長	係長	検図	設計	製図	


鎌倉市役所 建設部道路課

舗装構成図 S=1/20


上面図

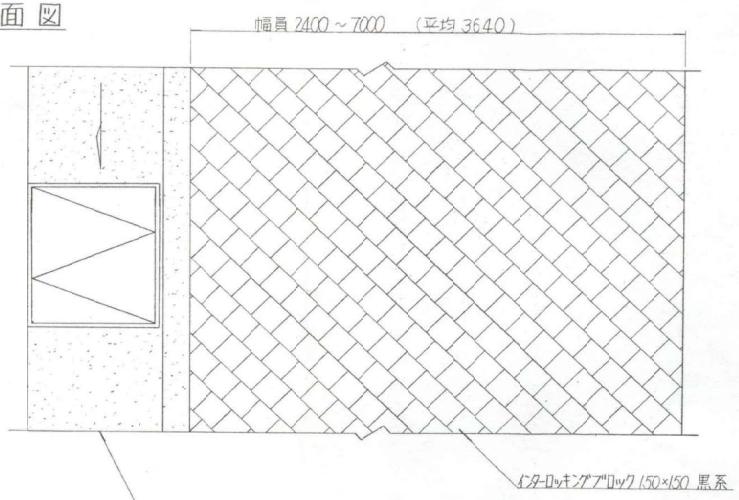


断面図

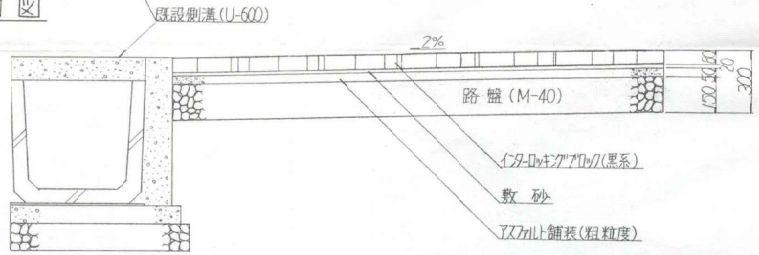


U型側溝工(240) S=1/10

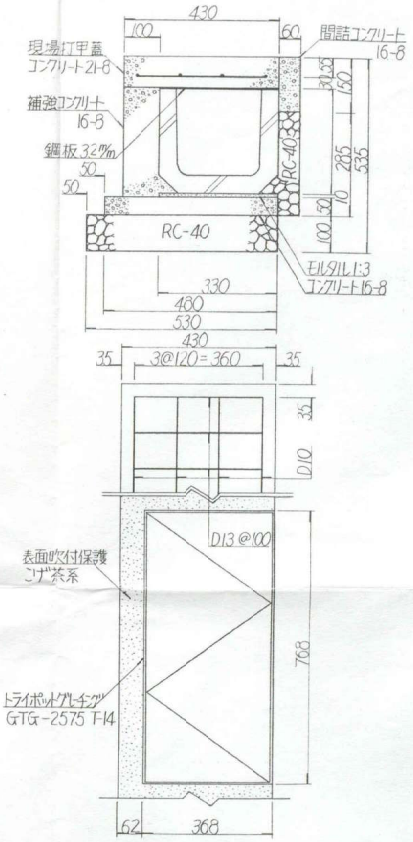


U型側溝工(300) S=1/10

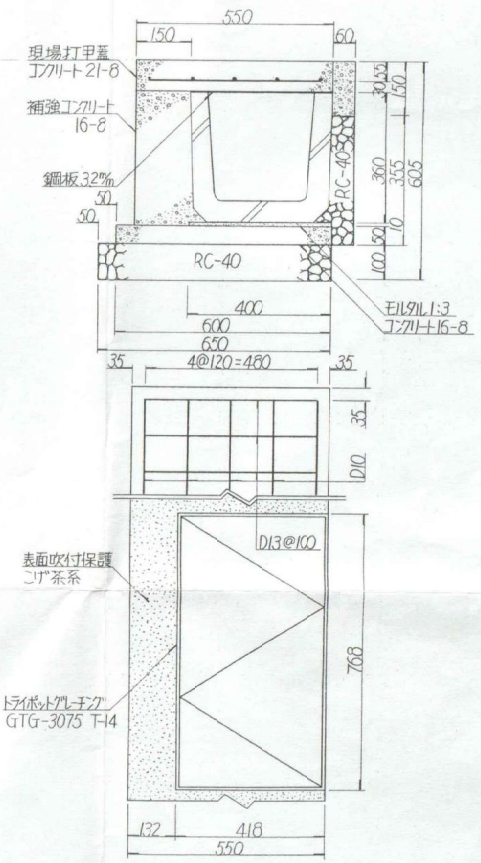

集水桝工 S=1/20

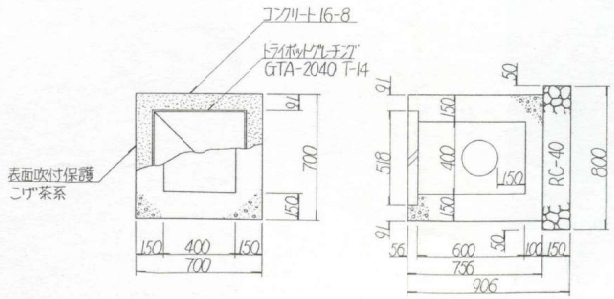

既設水路補修工 S=1/10

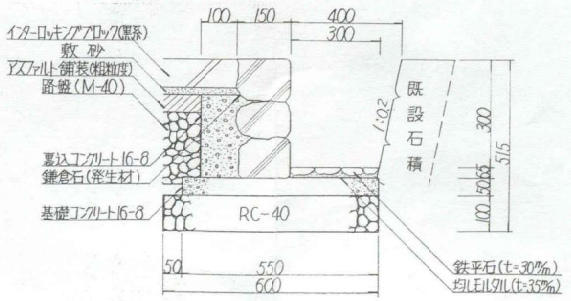


工事名	平成8年度 道路改良工事
路線名	市道 205-075 号線
工事箇所	鎌倉市山ノ内1400番地 先
図面名	構造図
縮尺	図示
設計年月日	
図面番号	2/3


課長 | 係長 | 検図 | 設計 | 写図

鎌倉市役所建設部道路課


既設横断側溝接続工 S=1/10

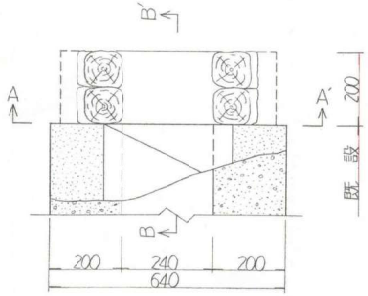


A-A'断面

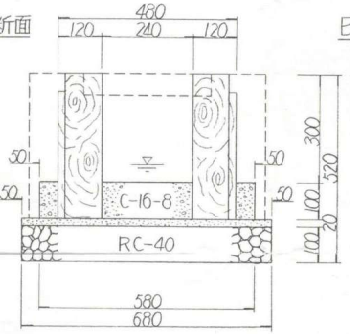


B-B'断面

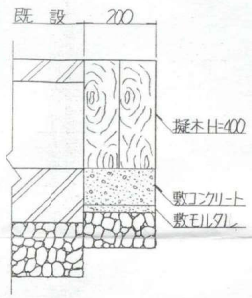


嵩上げ間詰コンクリート工 S=1/10

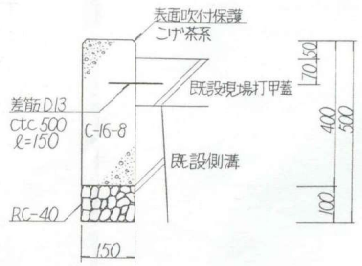

インターロッキングブロック基礎工 S=1/10

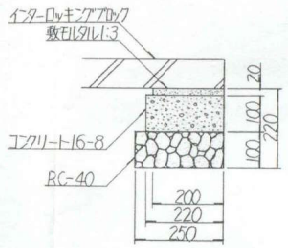


透水管布設工 S=1/10

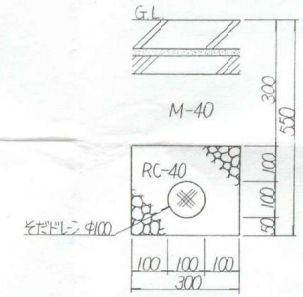


標準横断面図 S=1/30

標準部

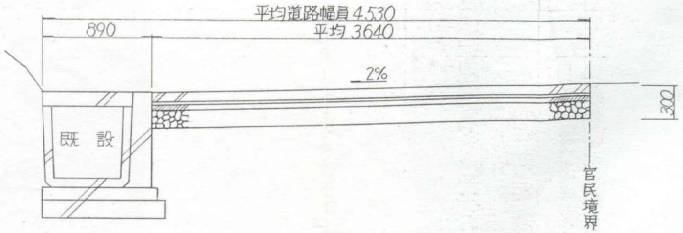

狭隘部

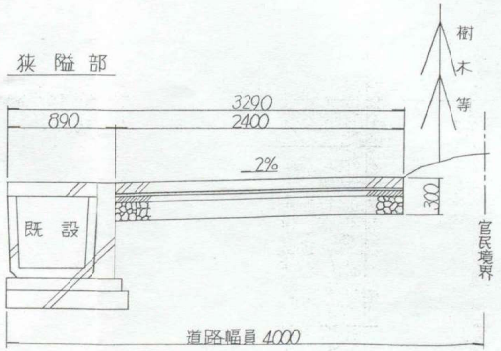

工事名	平成 8 年度 道路改良工事
路線名	市道 205-075 号線
工事箇所	鎌倉市 山ノ内 1400 番地 先
図面名	横断面図・構造図
縮尺	図示
設計年月日	
図面番号	3/3

課長	係長	検図	設計	製図

鎌倉市役所 建設部道路課