

案内図（No.40）

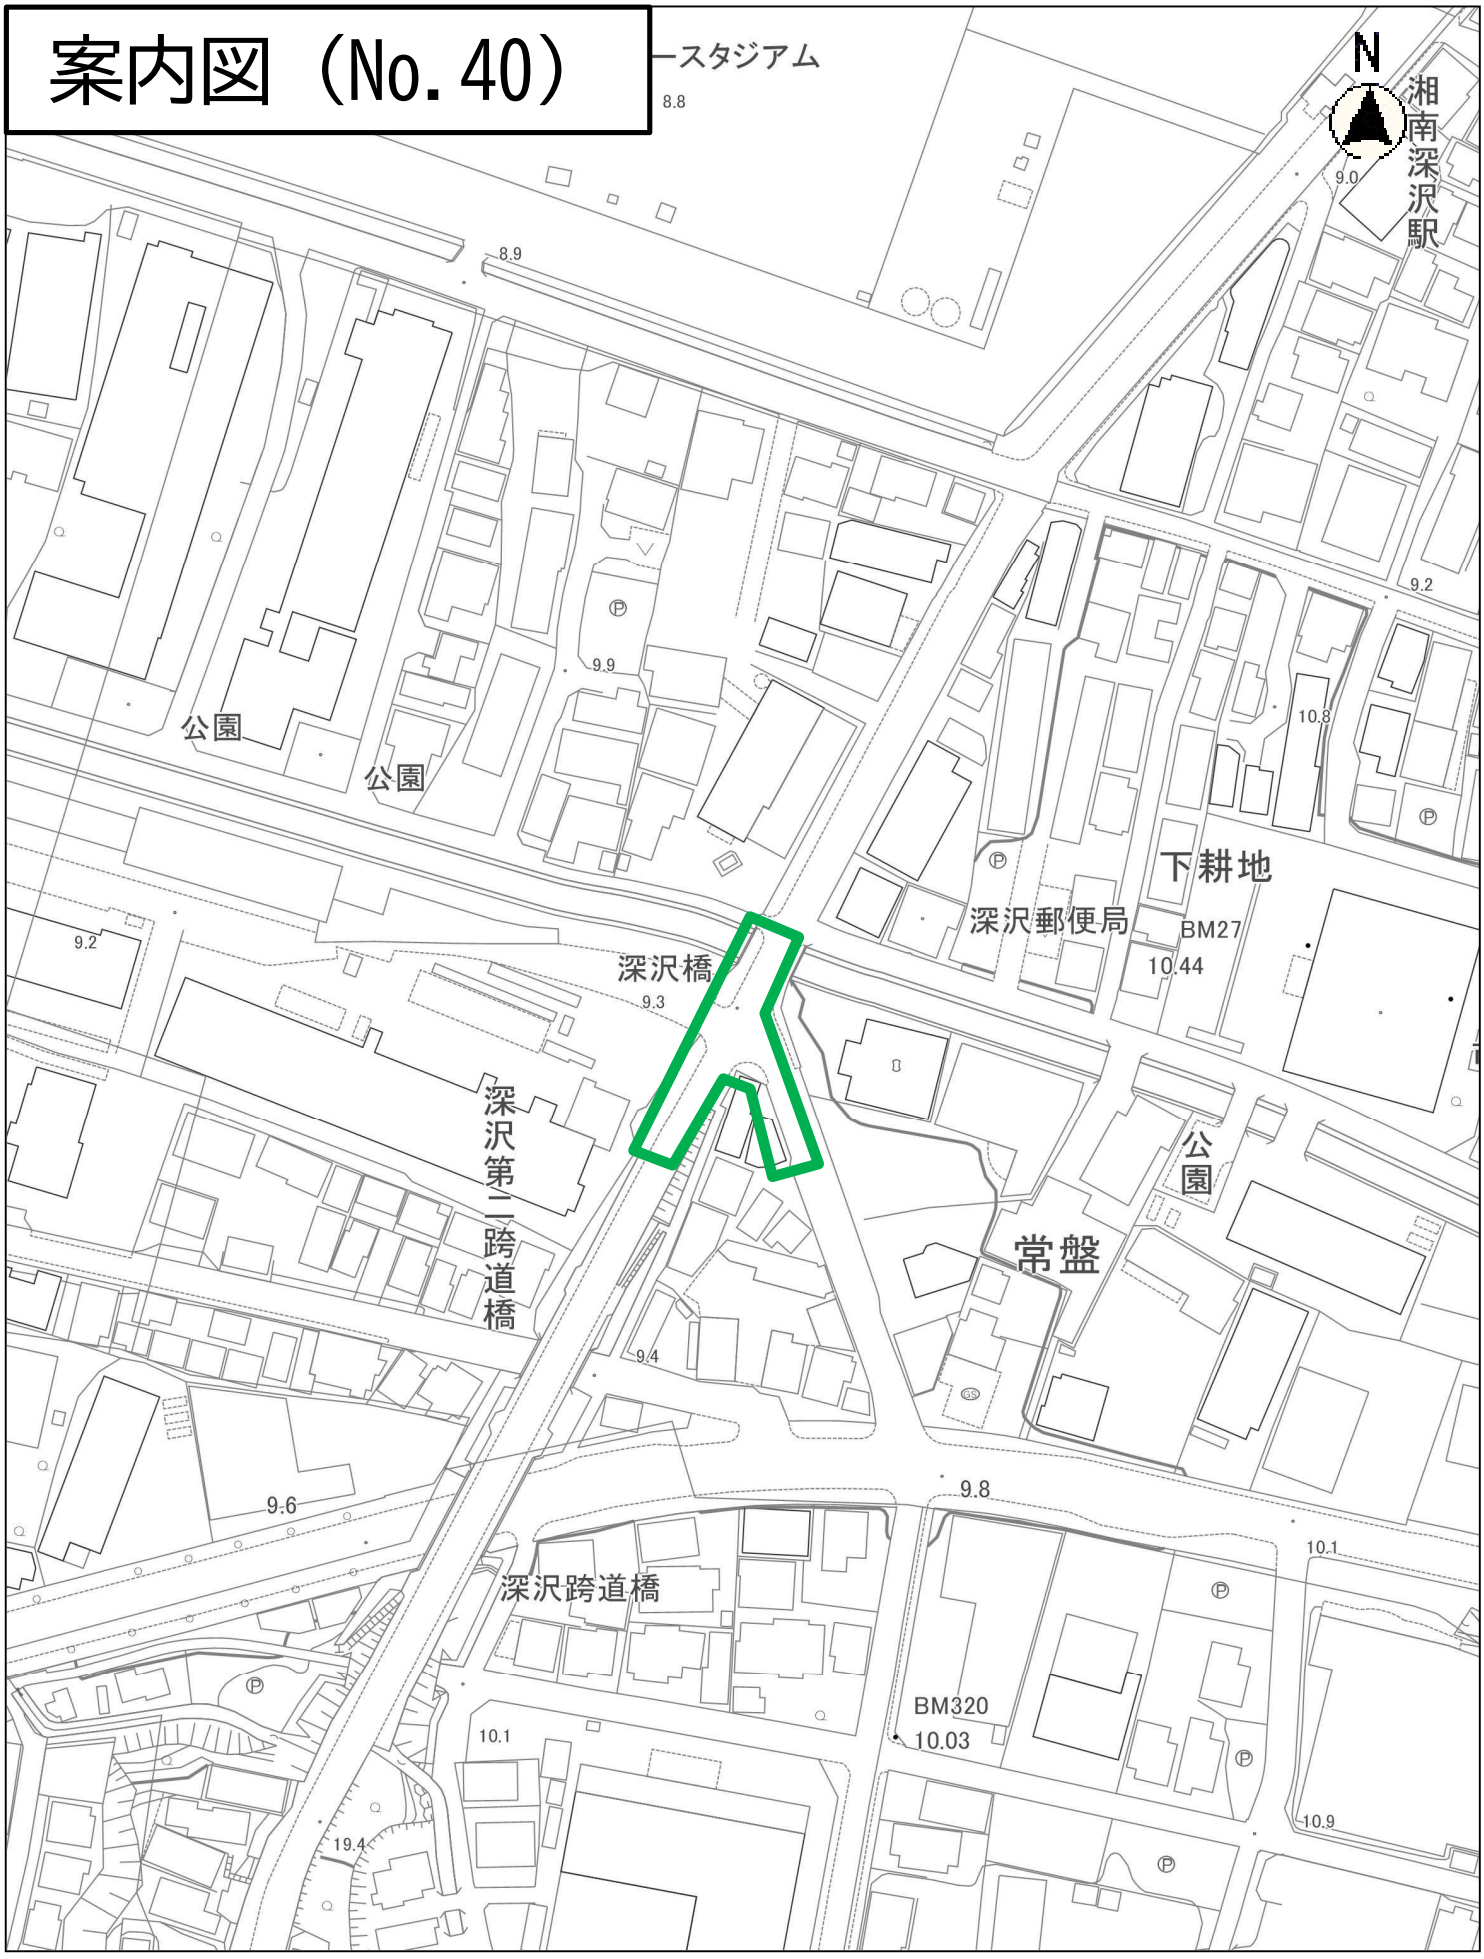

縮尺　1：1500

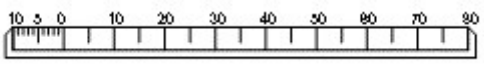

平　面　図　（１）　S=1/200

舗装工（車道）切削（t=5cm）A=491㎡

①No.0+8.9～No.3+9.5
表層：密粒度ｱｽﾌｧﾙﾄ(改質Ⅱ)（t=5cm）
基層：再生粗粒度ｱｽﾌｧﾙﾄ（t=5cm）
再生ｱｽﾌｧﾙﾄ安定処理（t=15cm）
L=30.6m，W=5.25m～5.50m，A=162㎡
合計（A:23㎡，B+イ+ウ:150㎡含）A=335㎡
路盤：再生粒度調整砕石（RM-40）（t=30cm）A=119㎡
路盤：再生粒度調整砕石（RM-40）（t=20cm）A=111㎡（ｱ:88㎡，ｲ:23㎡）
路盤：再生粒度調整砕石（RM-40）（t=15cm）A=48㎡（ｳ）

②No.0～No.0+8.9
表層：密粒度ｱｽﾌｧﾙﾄ(改質Ⅱ)（t=5cm）
L=8.9m，W=5.50m，A=49㎡

（歩道）
標準部
表層：開粒度ｱｽﾌｧﾙﾄ（t=4cm）A=73㎡
車両乗り入れ部
表層：開粒度ｱｽﾌｧﾙﾄ（t=5cm）A=32㎡

排水工

現場打横断側溝(240用)　L=5.7m
ﾀﾞｸﾀｲﾙ鋳鉄製特殊ｸﾞﾚｰﾁﾝｸﾞ蓋
溝幅250用　T-25
集水桝(400×400)(上部のみ)　1箇所

道路付属施設工

- 現場打L型側溝：28.2m
- ﾌﾞﾛｯｸ延長：59.1m
- 歩車道境界ﾌﾞﾛｯｸ：17個
- 歩車道境界ﾌﾞﾛｯｸ(斜)：3個
- ｾｰﾌﾃｨﾌﾞﾛｯｸ(直)：34個
- ｾｰﾌﾃｨﾌﾞﾛｯｸ(R)：20個
- ﾌﾗｯﾄﾌﾞﾛｯｸ(直)：23個
- ﾌﾗｯﾄﾌﾞﾛｯｸ(R)：5個
- 視覚障害者誘導表示：132枚

歩道(車両乗り入れ部)

名称	数量	単位
開粒度 t=5cm	29.3	㎡
ﾌﾞﾛｯｸ延長	12.3	m
ｾｰﾌﾃｨﾌﾞﾛｯｸ（直）	7	個
ｾｰﾌﾃｨﾌﾞﾛｯｸ（R）	6	個
ﾌﾗｯﾄﾌﾞﾛｯｸ（直）	7	個
ﾌﾗｯﾄﾌﾞﾛｯｸ（R）	1	個
視覚障害者誘導表示	12	枚

歩道（標準部）

名称	数量	単位
開粒度 t=4cm	7.8	㎡
ﾌﾞﾛｯｸ延長	4.8	m
ｾｰﾌﾃｨﾌﾞﾛｯｸ（直）	1	個
ｾｰﾌﾃｨﾌﾞﾛｯｸ（R）	3	個
ﾌﾗｯﾄﾌﾞﾛｯｸ（直）	2	個
ﾌﾗｯﾄﾌﾞﾛｯｸ（R）	2	個
視覚障害者誘導表示	12	枚

歩道（標準部）

名称	数量	単位
開粒度 t=4cm	39.1	㎡
ﾌﾞﾛｯｸ延長	14.0	m
歩車道境界ﾌﾞﾛｯｸ	5	個
歩車道境界ﾌﾞﾛｯｸ(斜)	1	個
ｾｰﾌﾃｨﾌﾞﾛｯｸ（直）	9	個
ｾｰﾌﾃｨﾌﾞﾛｯｸ（R）	9	個
視覚障害者誘導表示	60	枚

歩道（標準部）

名称	数量	単位
開粒度 t=4cm	26.1	㎡
現場打L型側溝	23.8	m
ﾌﾞﾛｯｸ延長	23.6	m
歩車道境界ﾌﾞﾛｯｸ	12	個
歩車道境界ﾌﾞﾛｯｸ(斜)	2	個
ｾｰﾌﾃｨﾌﾞﾛｯｸ（直）	17	個
ｾｰﾌﾃｨﾌﾞﾛｯｸ（R）	2	個
ﾌﾗｯﾄﾌﾞﾛｯｸ（直）	6	個
ﾌﾗｯﾄﾌﾞﾛｯｸ（R）	2	個
視覚障害者誘導表示	48	枚

歩道（車両乗り入れ部）

名称	数量	単位
開粒度 t=5cm	3.6	㎡
現場打L型側溝	4.4	m
ﾌﾞﾛｯｸ延長	4.4	m
ﾌﾗｯﾄﾌﾞﾛｯｸ（直）	8	個

車道路盤構成表

当初		変更
t=30cm：A=335㎡		t=30cm：A=119㎡
	ｱ	t=20cm：A=88㎡
	ｲ	t=20cm：A=23㎡
	ｳ	t=15cm：A=48㎡
	ｴ	t=0cm：A=57㎡
	合計	A=335㎡

竣　功　図

常盤：市道055-000号線


工事名	平成20年度 道路維持修繕工事		
路線名	市道055-000号線　外		
工事箇所	鎌倉市常盤82番地　先外		
図面名	平面図（１）	縮尺	図示
設計年月日	平成21年3月	図面番号	1/5

課長	課長補佐等	担当係長等	検図	担当

鎌倉市役所　都市整備部　道路整備課


構　造　図（2）

標準横断面図　S=1/50

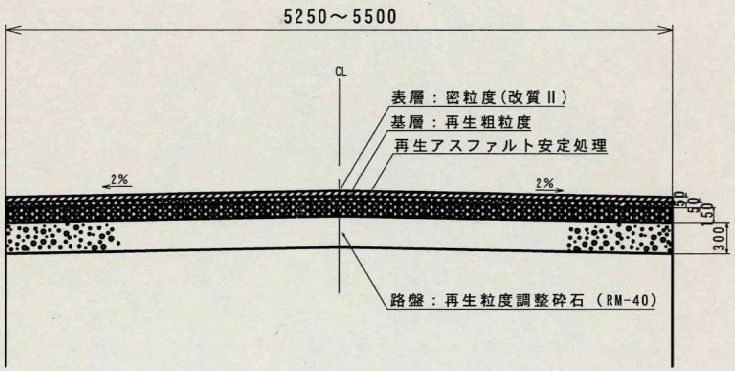


舗装構成図（歩道）　S=1/10

標準部（t=4cm）

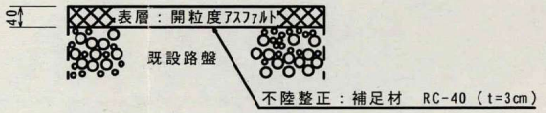

車両乗り入れ部（t=5cm）

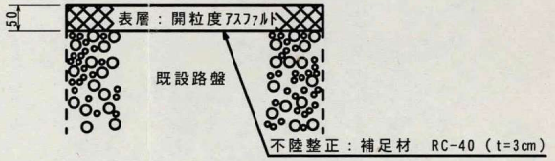


舗装構成図（車道）　S=1/10


既存舗装構成



①t=5-5-15-30cm

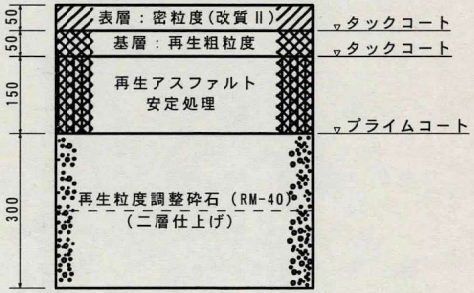

②t=5cm

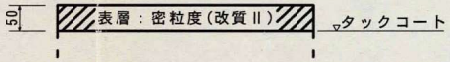

常盤：市道055-000号線

工事名	平成20年度 道路維持修繕工事		
路線名	市道055-000号線　外		
工事箇所	鎌倉市常盤82番地　先外		
図面名	構　造　図（2）	縮尺	図示
設計年月日	平成20年8月	図面番号	3/5

課長		課長補佐等		担当係長等		検図		担当	

鎌倉市役所　都市整備部　道路整備課