




鎌倉市掘原二丁目811-26他3筆

開発区域位置図

S = 1/2500

地名・地番	: 鎌倉市掘原二丁目811番26 他 /	<p>一級建築士事務所 株式会社YSプラニット TEL 045(210)9811 一級建築士 32819号 岩下 俊一</p>	製図・社
申請区域面積	: 378.45㎡		/
地域・地区等	: 第1種中密度住宅地域-大-1区画		
準防火地域			

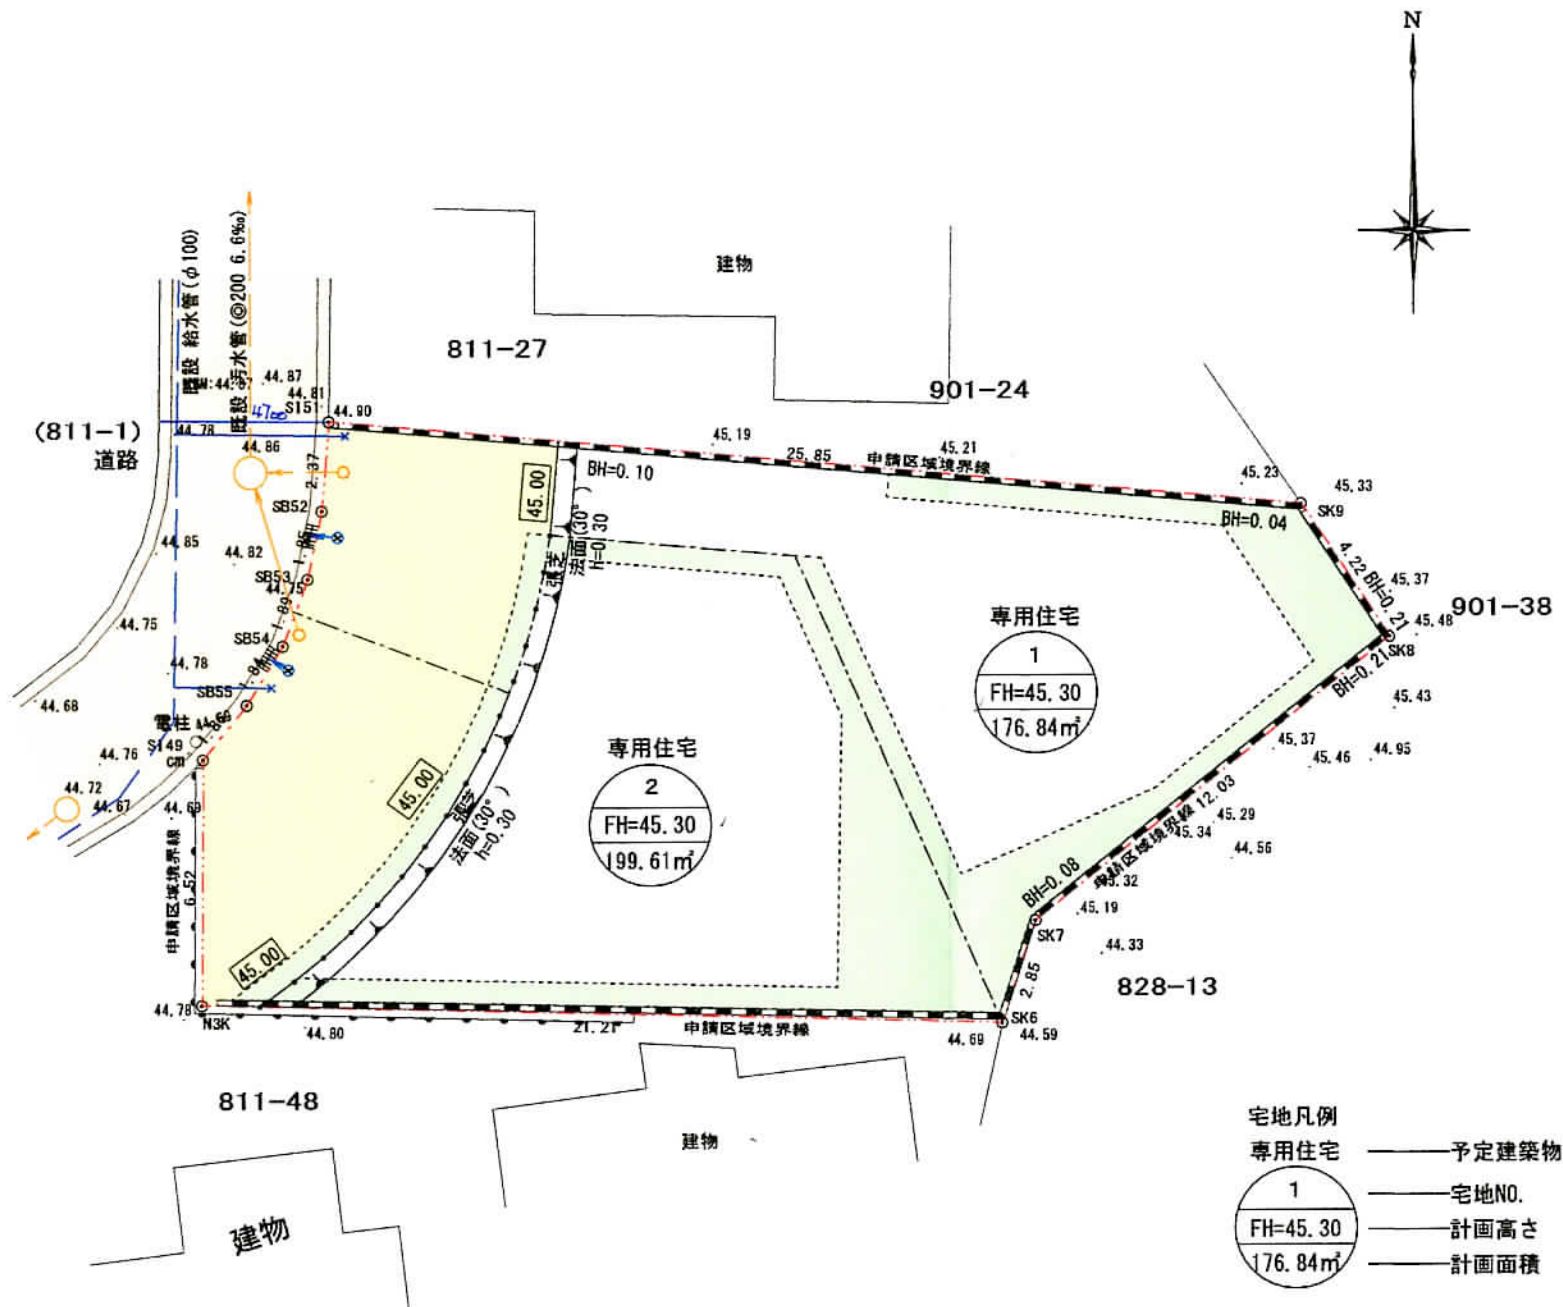

申請区域
 切土
 盛土
 土量: $81.66\text{m}^2 \times 0.74 = 60.43\text{m}^3$ (切土)

土地利用凡例

---	申請区域境界線
44.97	計画地高さ
■	緑地
■	駐車場
○	污水接続樹φ300・取付管φ150
⊗	雨水接続樹φ300・取付管φ100(ハ-70-管)
×	給水引込管φ25


現況凡例

---	申請区域境界線
---	既設道路(市道) 建築基準法第42条第1項第1号
.9.82	現況地盤高さ
φ100	既設給水管
◎250 ◎250	既設污水排水本管・人孔
---	コンクリートブロック・塀
---	コンクリート土留

土地利用面積表

	面積	割合	備考
宅地面積	376.45 m ²	100.00 %	2区画
計	376.45 m ²	100.00 %	

地名・地番 : 鎌倉市梶原二丁目811番26 他	一級建築士事務所 株式会社 YSP TEL 045 (210) 一級建築士 第232819号	製図・検図	工事名称	(仮称) 鎌倉市梶原 宅地開発	縮尺 S=1:200
申請区域面積 : 376.45m ²		図面名称	土地利用計画平面図		
地域・地区等 : 第1種中高層住居					
準防火地域					

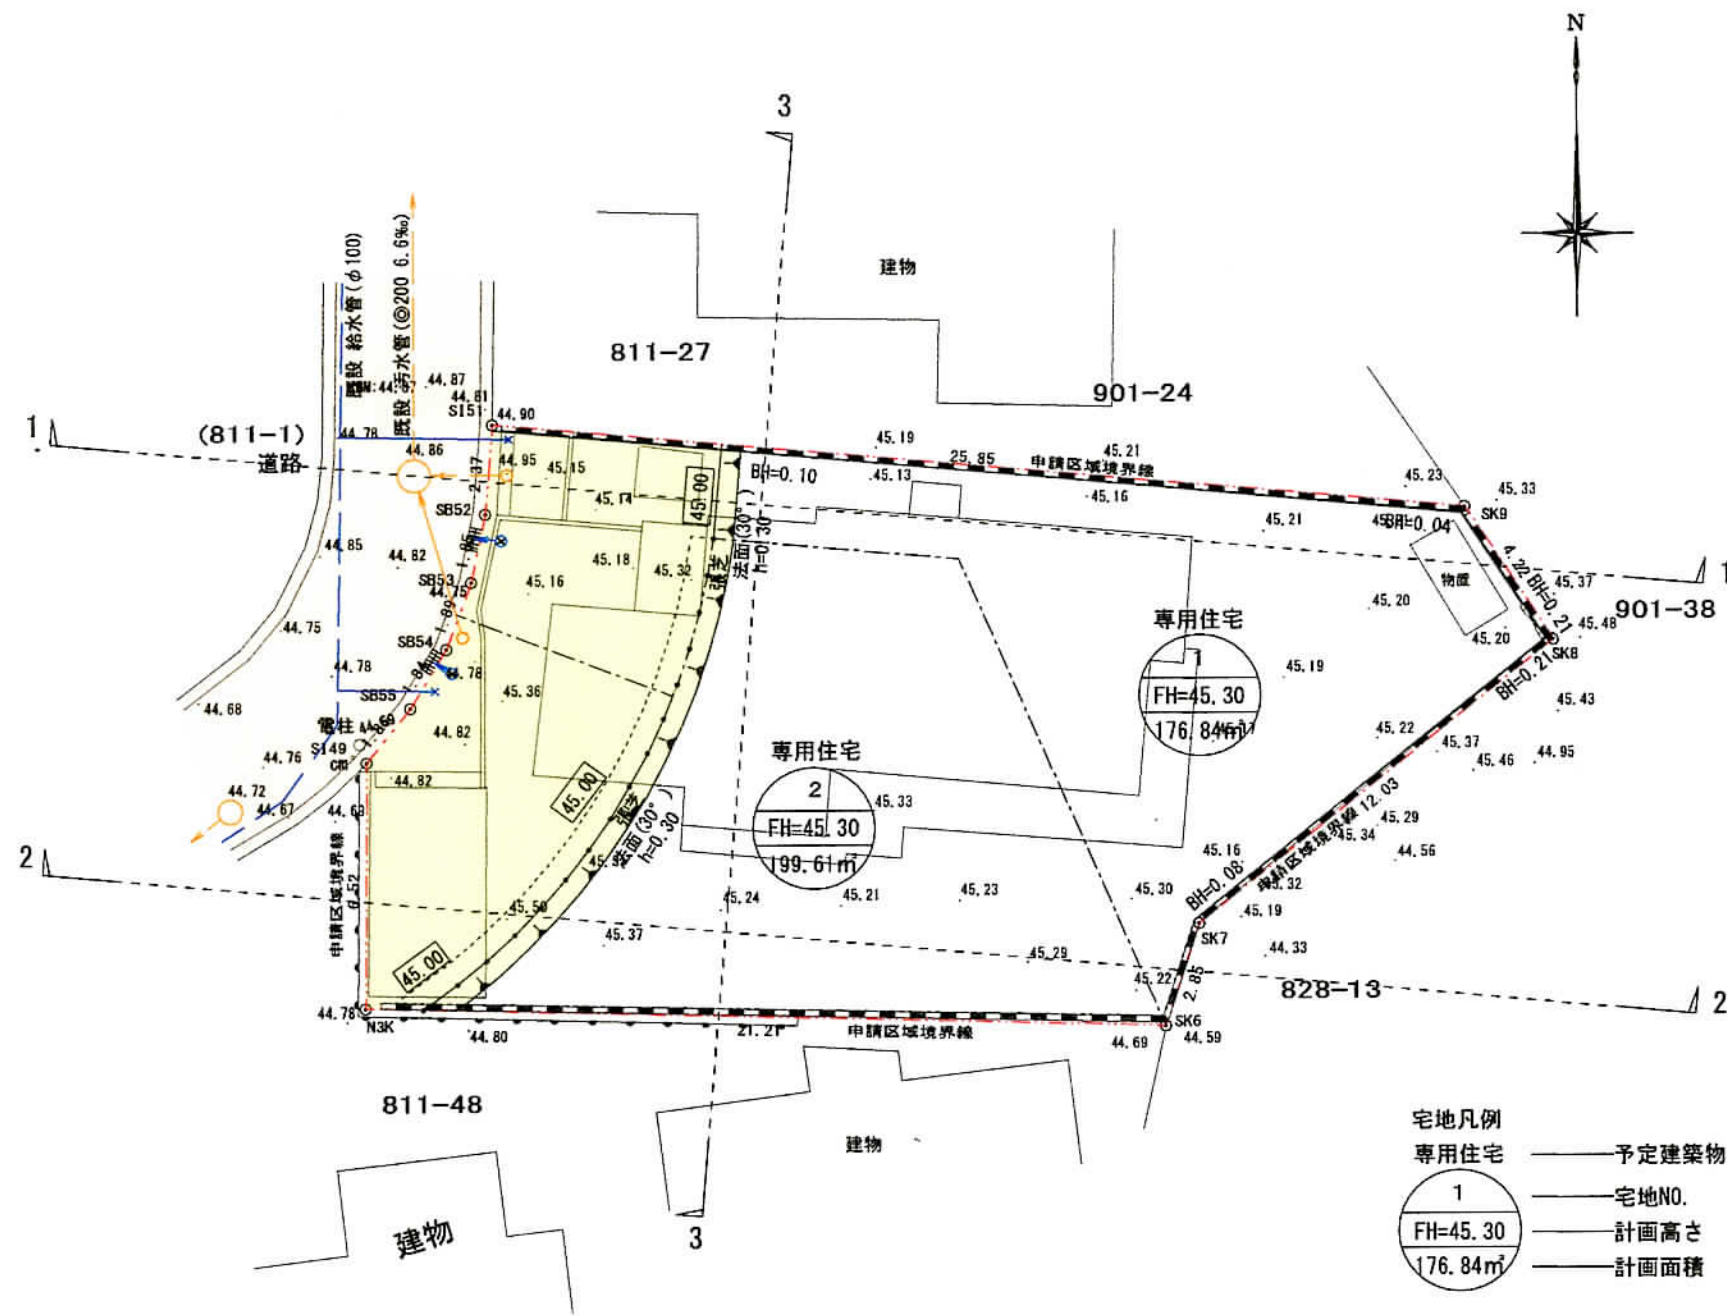

	申請区域境界線
	切土
	盛土

土地利用凡例

	申請区域境界線
	計画地高さ
	緑地
	駐車場
	汚水接続柵φ300・取付管φ150
	雨水接続柵φ300・取付管φ100(ハ'-70-管)
	給水引込管φ25


現況凡例

	申請区域境界線
	既設道路(市道) 建築基準法第42条第1項第1号
	現況地盤高さ
	既設給水管
	既設汚水排水本管・人孔
	コンクリートブロック・塀
	コンクリート土留


宅地凡例

	専用住宅	—— 予定建築物
	宅地NO.	—— 宅地NO.
	計画高さ	—— 計画高さ
	計画面積	—— 計画面積


地名・地番 : 鎌倉市梶原二丁目811番26 他	一級建築士事務所 株式会社 YSP TEL 045 (210) 1111 一級建築士 第232819号 俊一	製図・検図	工事名称 (仮称) 鎌倉市梶原 宅地開発	図面名称 造成計画平面図	縮尺 S=1:200	—
申請区域面積 : 376.45㎡		—			—	
地域・地区等 : 第1種中高層住		—	—	—		
準防火地域		—	—	—		

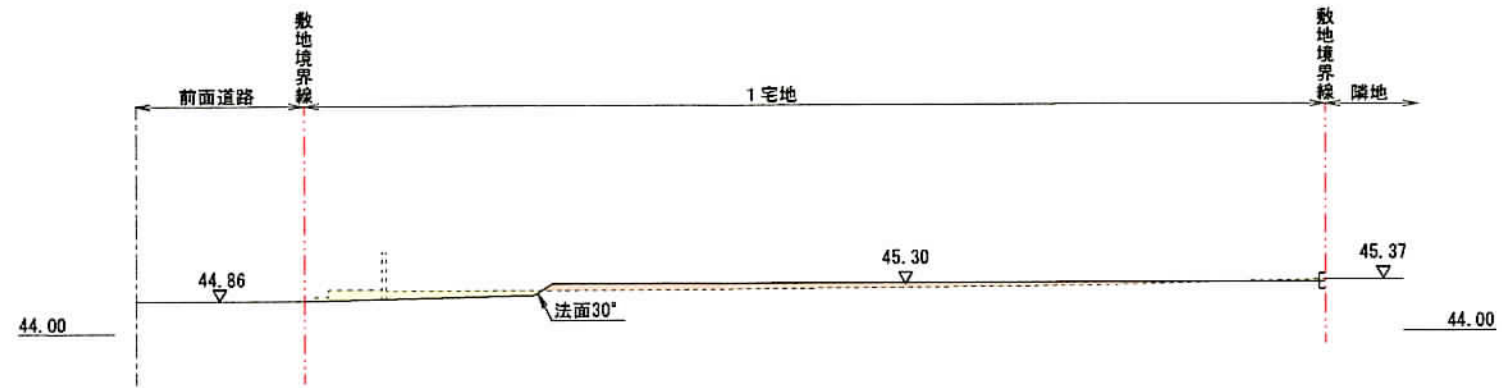

1-1 断面図

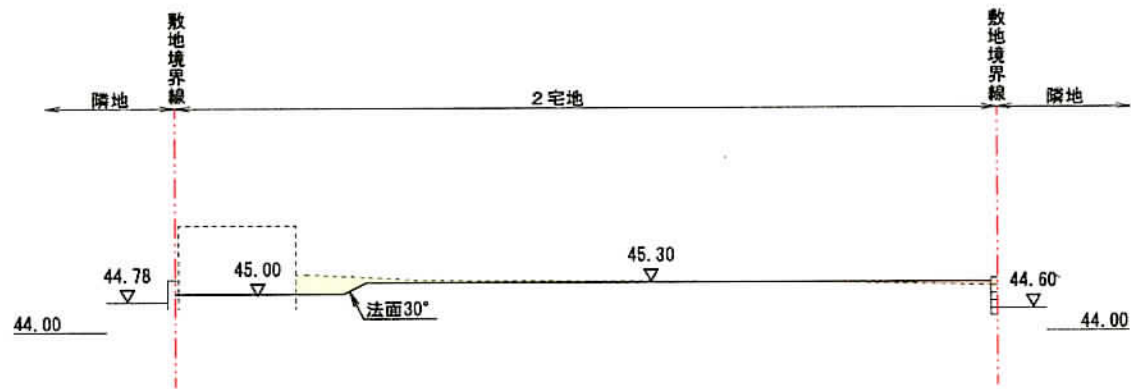

2-2 断面図

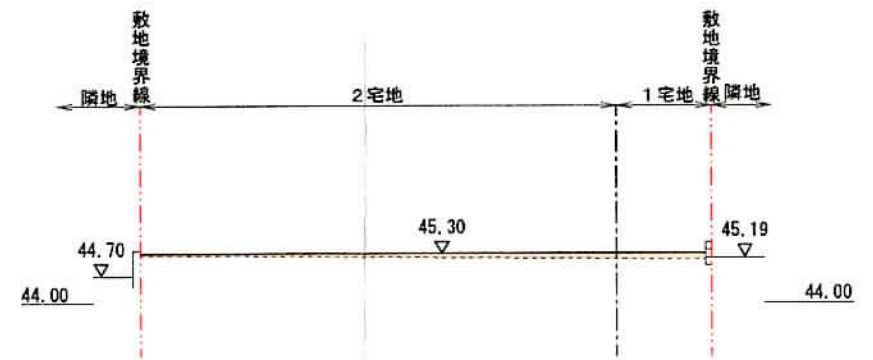

3-3 断面図

申請区域
 切土
 盛土

地名・地番 : 鎌倉市梶原二丁目811番26 他	 一級建築士事務所 株式会社 YS プラニット TEL 045 (2) 811 一級建築士 第23281号 岩下 俊一	製図・検図	工事名称	(仮称) 鎌倉市梶原 宅地開発	縮尺 S=1:200	
申請区域面積 : 376.45㎡		図面名称	造成計画断面図			
地域・地区等 : 第1種中高層住居						
準防火地域						