

まちづくり条例に基づく報告書

平成27年 9 月 7 日

(あて先) 鎌倉市長



報告者

住所 鎌倉市大船1丁目11番22号

氏名 株式会社 マイシティハウジング
代表取締役 栗原 一幸


電話 0467 (48) 0880

〔法人その他の団体にあつては、その主たる事務所の所在地、名称及び代表者氏名を記入してください。〕

次のとおり報告します。

<p>該当条文</p>	<p><input type="checkbox"/> 第25条 (大規模土地取引行為) <input type="checkbox"/> 第26条 (大規模開発事業) <input checked="" type="checkbox"/> 第36条 (中規模開発事業) <input type="checkbox"/> 第48条 (適用除外) <input type="checkbox"/> その他 ()</p>
<p>土地所有者</p>	<p>住所: 鎌倉市台1617 氏名: 梅沢一徳</p>
<p>土地の所在</p>	<p>鎌倉市台4丁目1188番4</p>
<p>面積</p>	<p>339.64 m²</p>
<p>報告内容</p>	<p>事業主の都合により、別紙の図面のとおり計画を変更しました。</p>

(注) 必要に応じて、事業区域案内図、公図の写し、土地の全部事項証明書、土地利用方針図、予定建築物の平面図、立面図(建築物の建築以外を目的とする場合は、造成計画断面図)を添付してください。

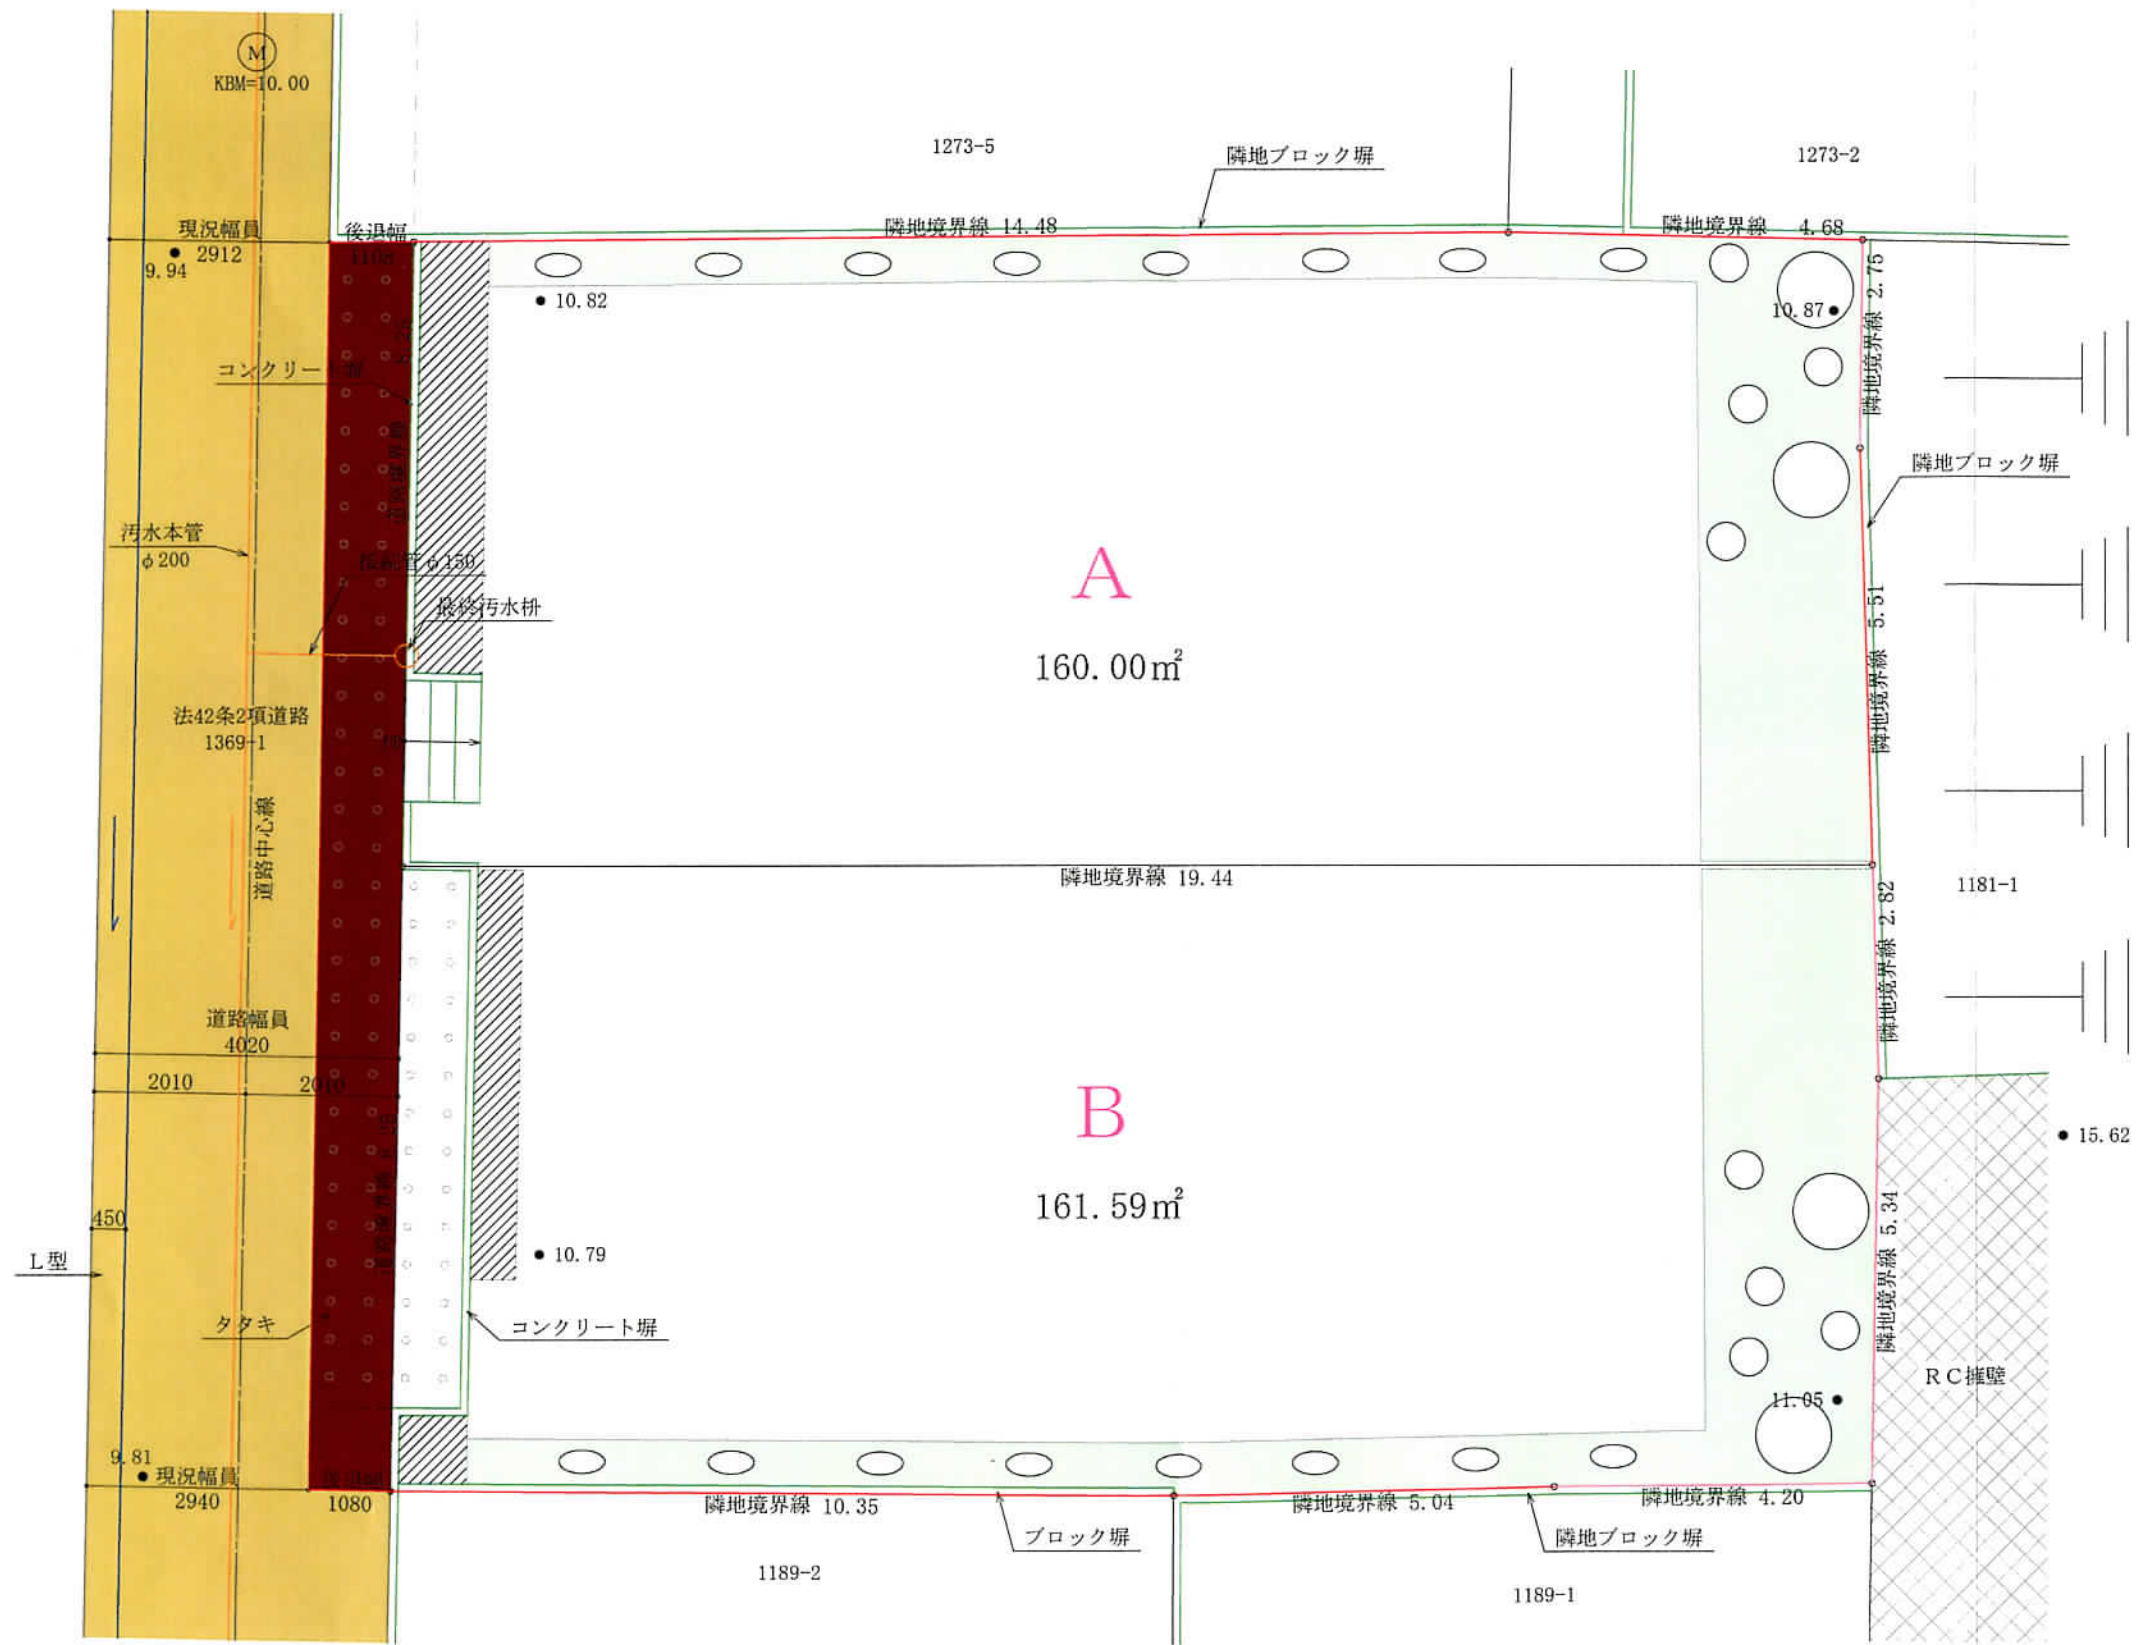

	面積	割合	備考
宅地	321.59㎡	94.69%	2区画
道路	18.05㎡	5.31%	
合計	339.64㎡	100.00%	

- 高木 各2本 ハナミズキ
- 中木 各4本 キンモクセイ
- 低木 各8本 ヒラドツジ
- 地被 良質土(黒土)
- 生垣 レッドロビン

土地利用計画図

工事名	鎌倉市台4丁目	川崎市川崎区台町4番1号 有限会社 石川設計事務所	図名	土地利用計画図	縮尺	1/100
-----	---------	------------------------------	----	---------	----	-------