

中規模開発事業土地利用方針届出書

2023年/2月28日

(宛先) 鎌倉市長




住所 神奈川県横浜市磯子区岡村三丁目6番35号
事業者 氏名 株式会社廣瀬興業 代表取締役 廣瀬 強 印
電話 045-342-6948
住所 神奈川県横浜市磯子区岡村三丁目6番35号
代理人 氏名 株式会社廣瀬興業 不動産部 菊池 樹 印
電話 045-342-6948

法人その他の団体にあつては、その主たる事務所の所在地、名称及び代表者氏名を記入してください。

鎌倉市まちづくり条例第36条の規定により、次のとおり中規模開発事業の土地利用の方針書を届け出ます。

Table with columns for '事業区' (Project Area), '状況' (Status), and '適用区分' (Application Category). It details zoning regulations, land area (710.58m²), and specific project goals like 'one-story residential land'.

(注) 裏面に記載した図書を添付してください。

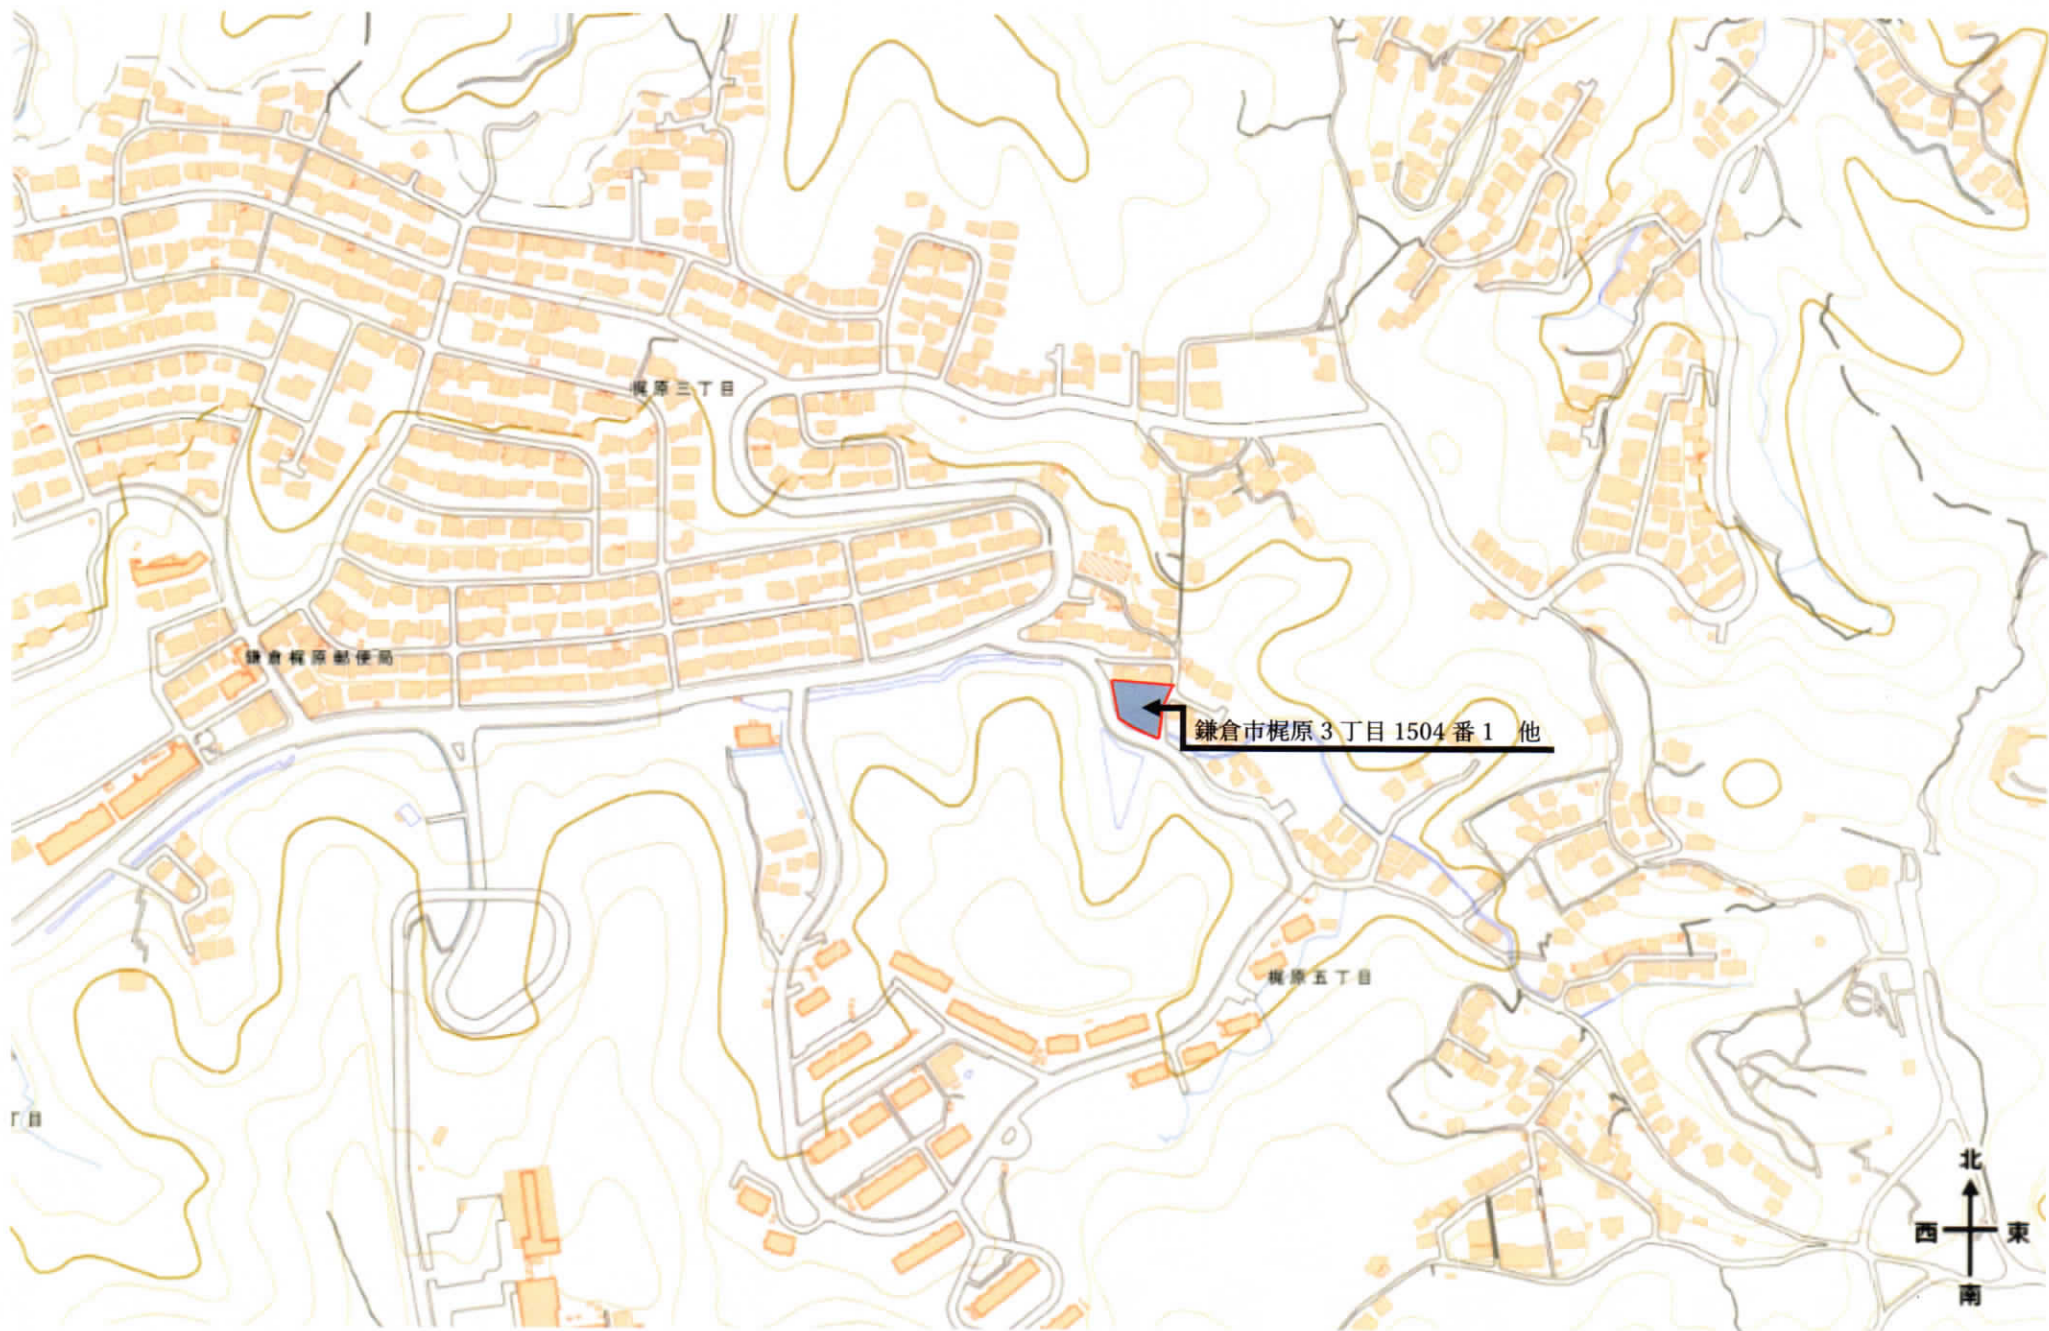


梶原三丁目

鎌倉梶原郵便局


鎌倉市梶原3丁目1504番1 他

梶原五丁目



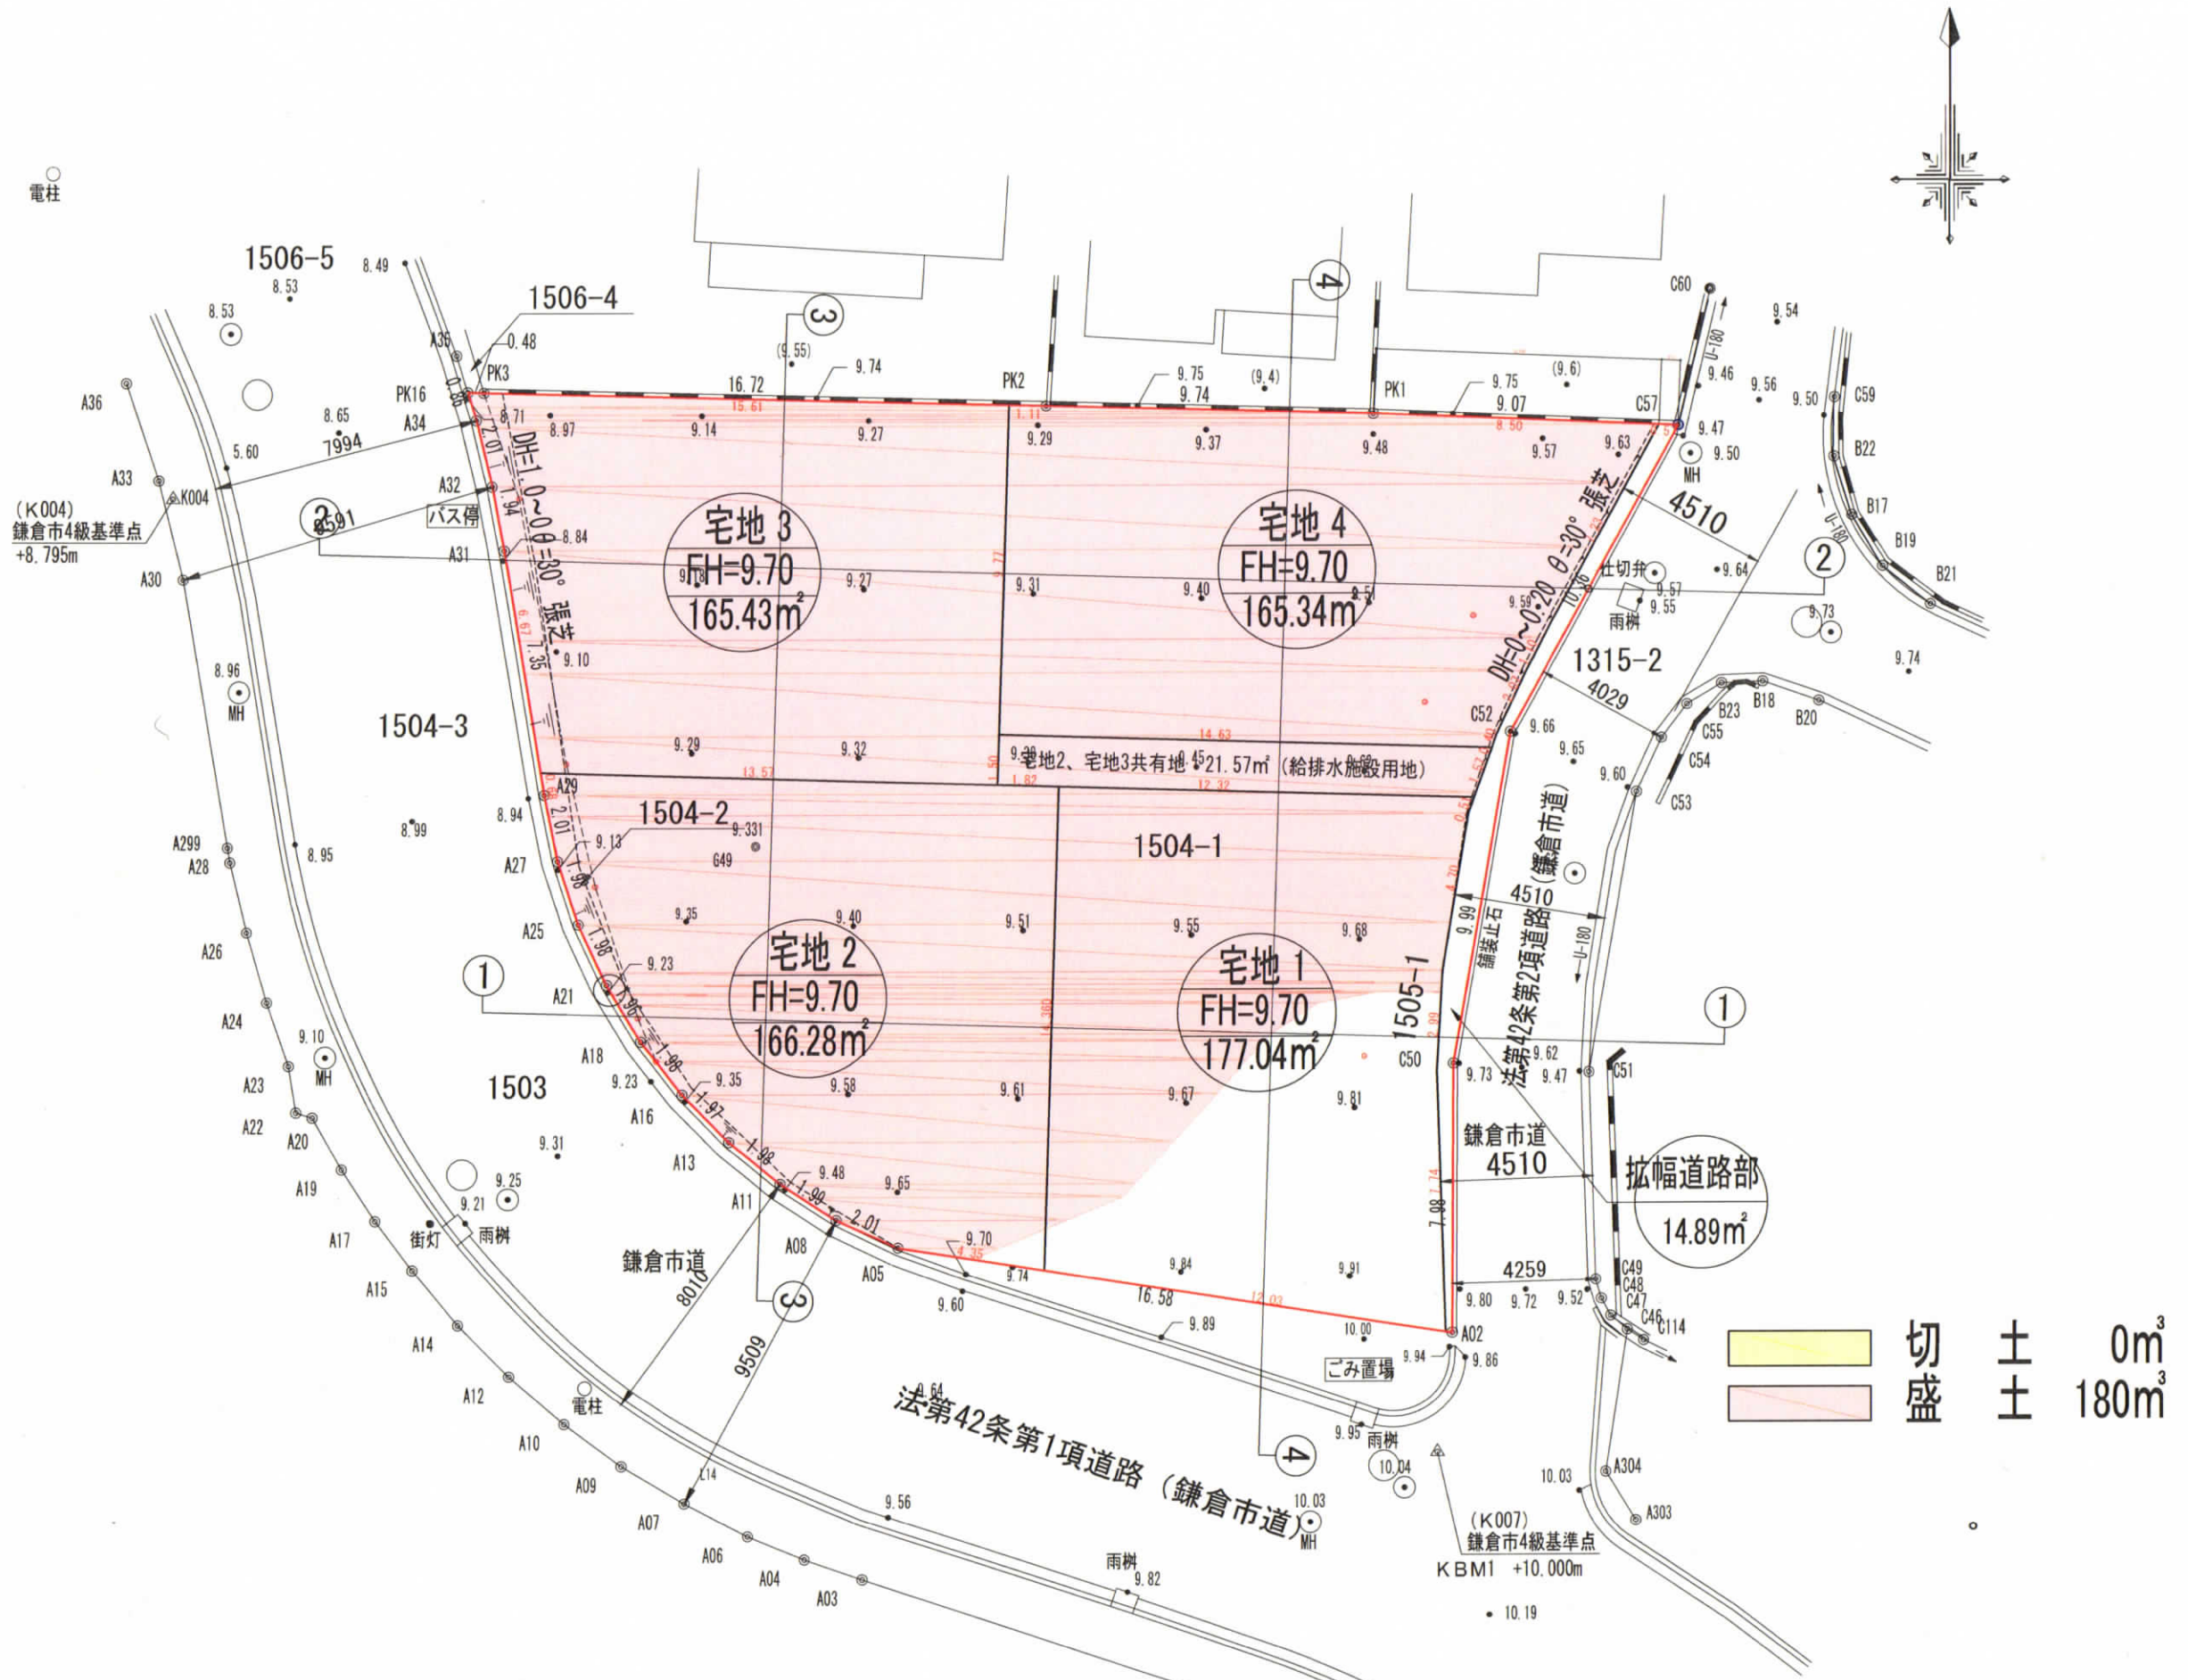


工事名称	A design for sustainable development SD設計室 平田直史 横浜市戸塚区汲沢2-1-5-E-904 TEL 045-871-5288	作成者	HIRATA	作成年月日	2023.12.28	縮尺	1/200	図面名称	図面番号
鎌倉市梶原3丁目1504番1外								造成計画平面図	

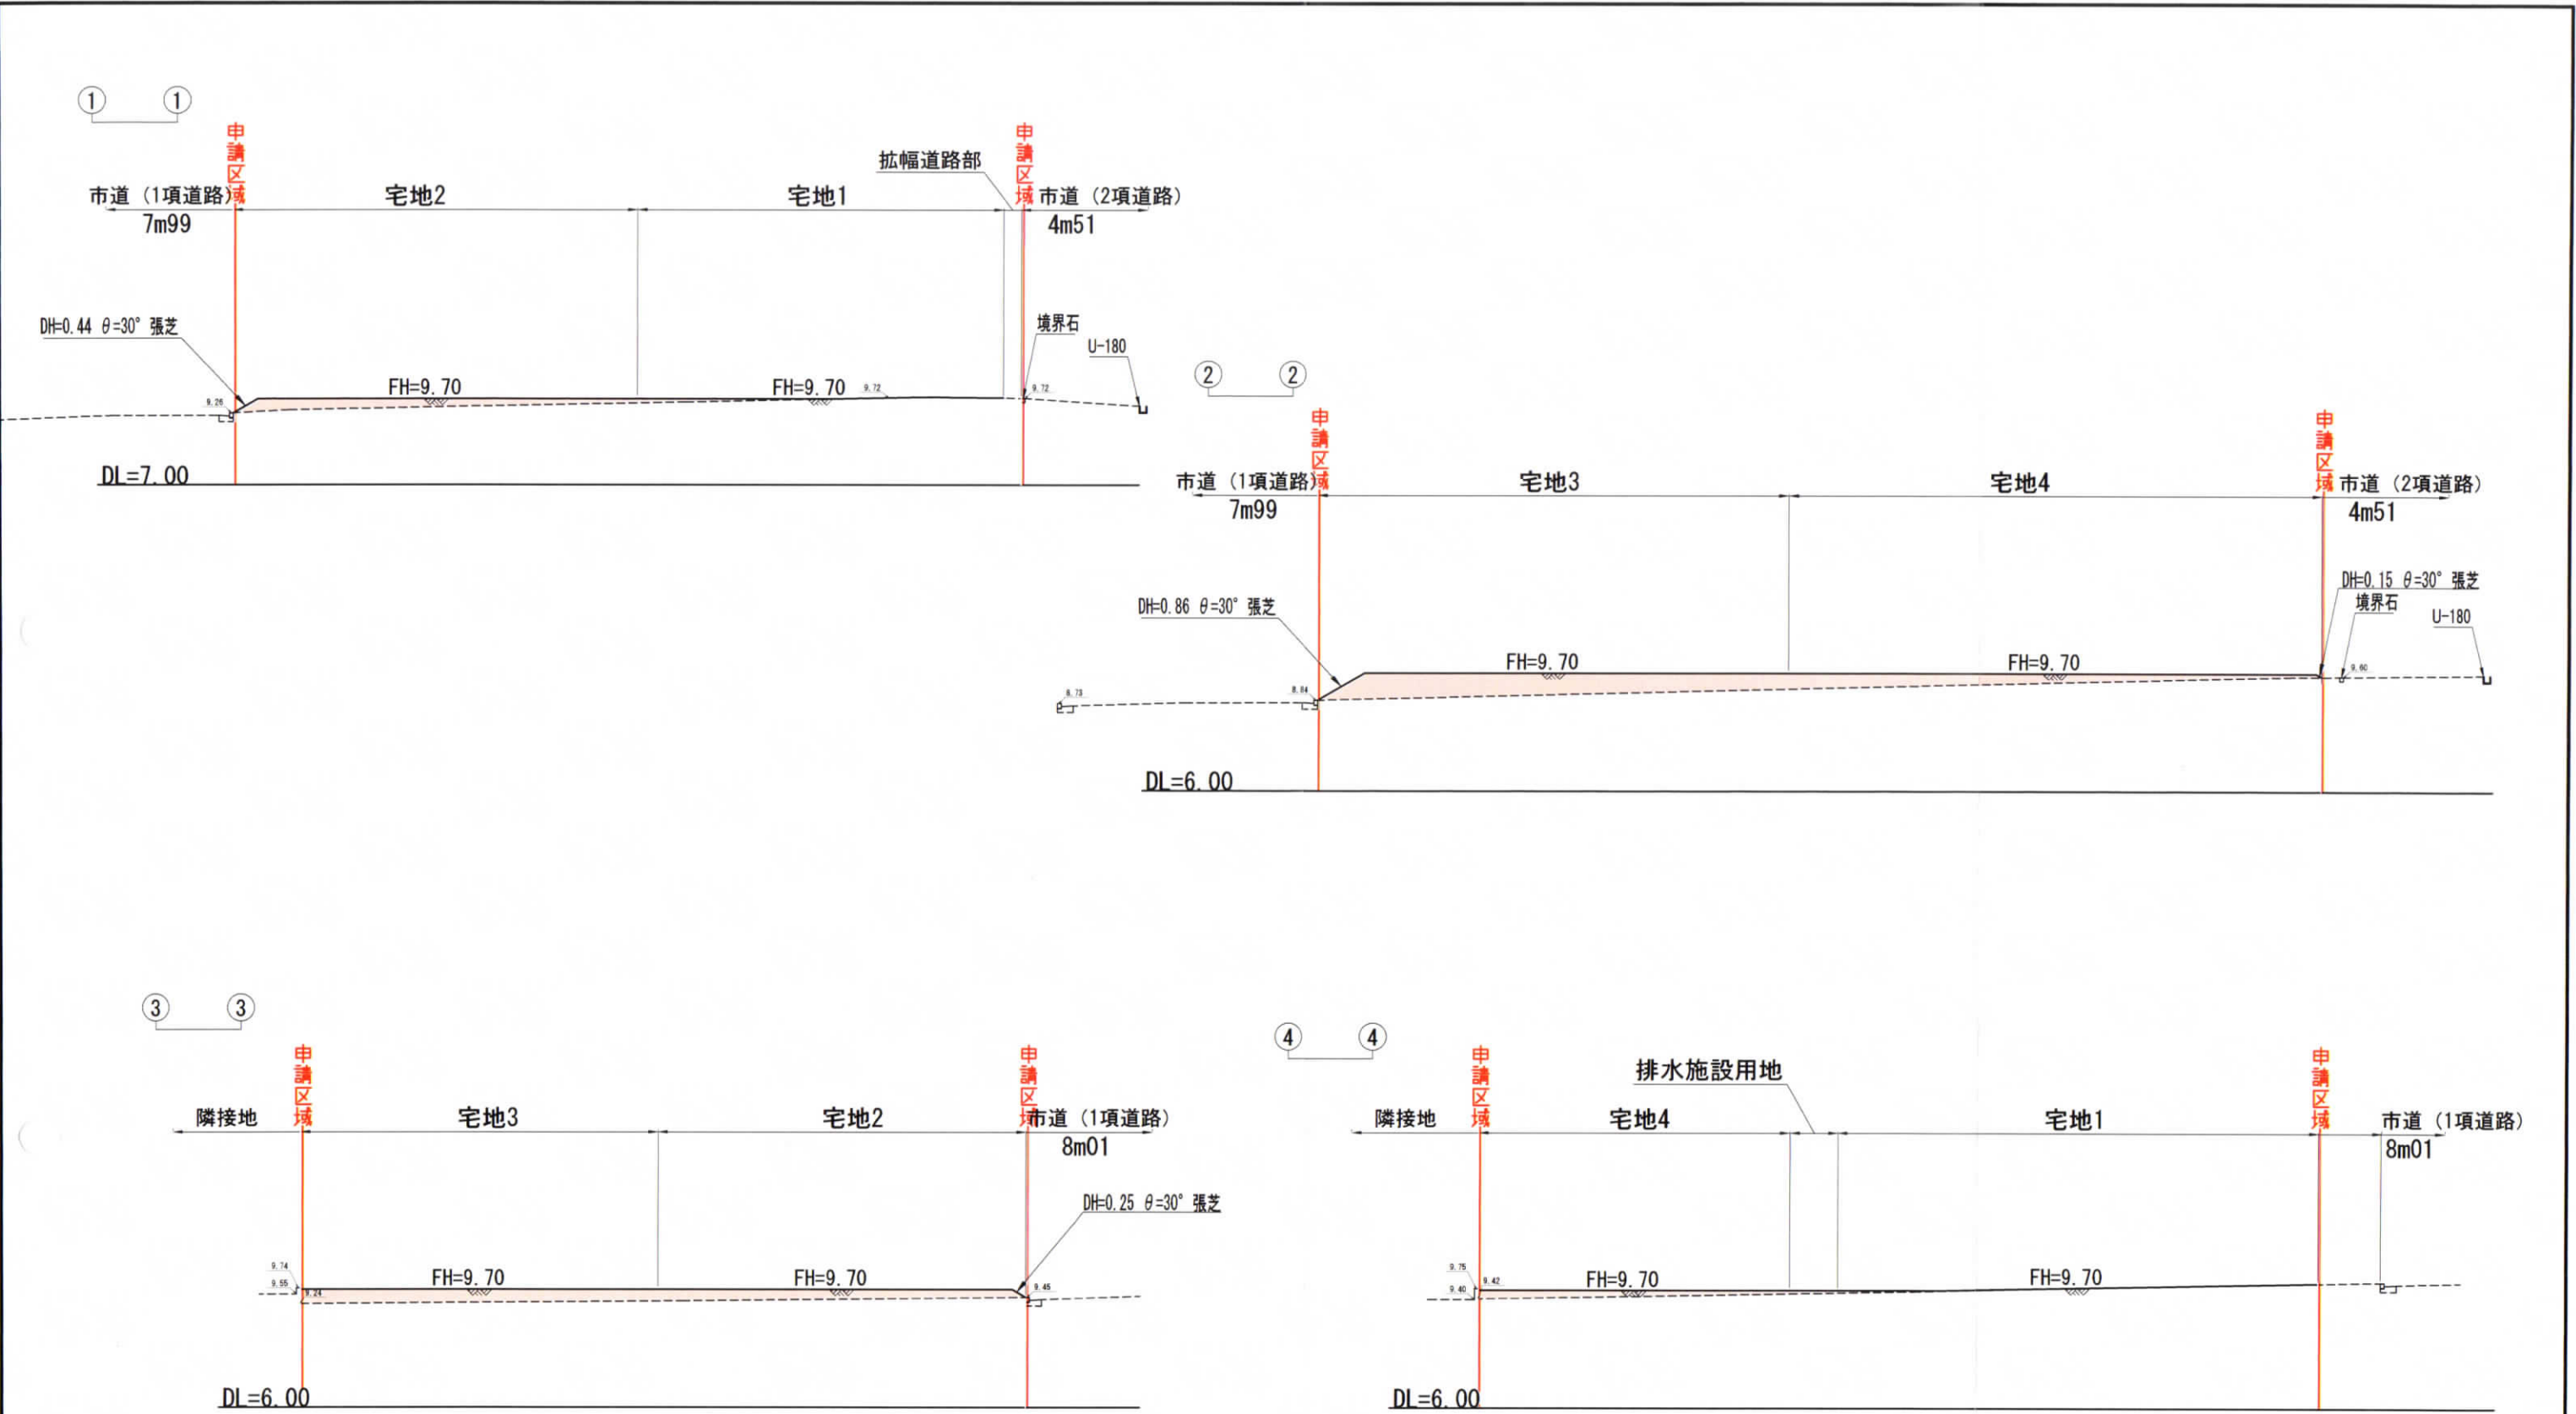

切 $\pm \leq 45^\circ$
 盛 $\pm \leq 30^\circ$

※特記 盛土は30cm以内ごとに転圧し、十分に締め固めること。
 必要地耐力が 100kN/m^2 を超える箇所は、平板載荷試験を行う事
 新鮮な泥岩層を床付けとする場合、洗浄により異物を除去後に
 直接均しコンクリートを打設する事。

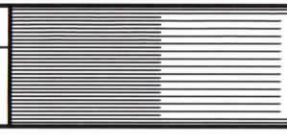工 事 名 称	 A design for sustainable development S D 設計室 平田直史 横浜市戸塚区汲沢2-1-5-E-904 TEL 045-871-5288	作 成 者	作成年月日	縮 尺	図 面 名 称	図 面 番 号
鎌倉市梶原3丁目1504番1外		HIRATA	2023. 12. 28	1/200	造成計画断面図	