

南立面図

東立面図

確認申請済
免積込
契約済
竣工済
当図作成日

設計番号

静岡銀行大船支店
建替工事


【景観条例】
発行日

図面名称

立面図

縮尺 A1:1/100 A3:1/200

A-003

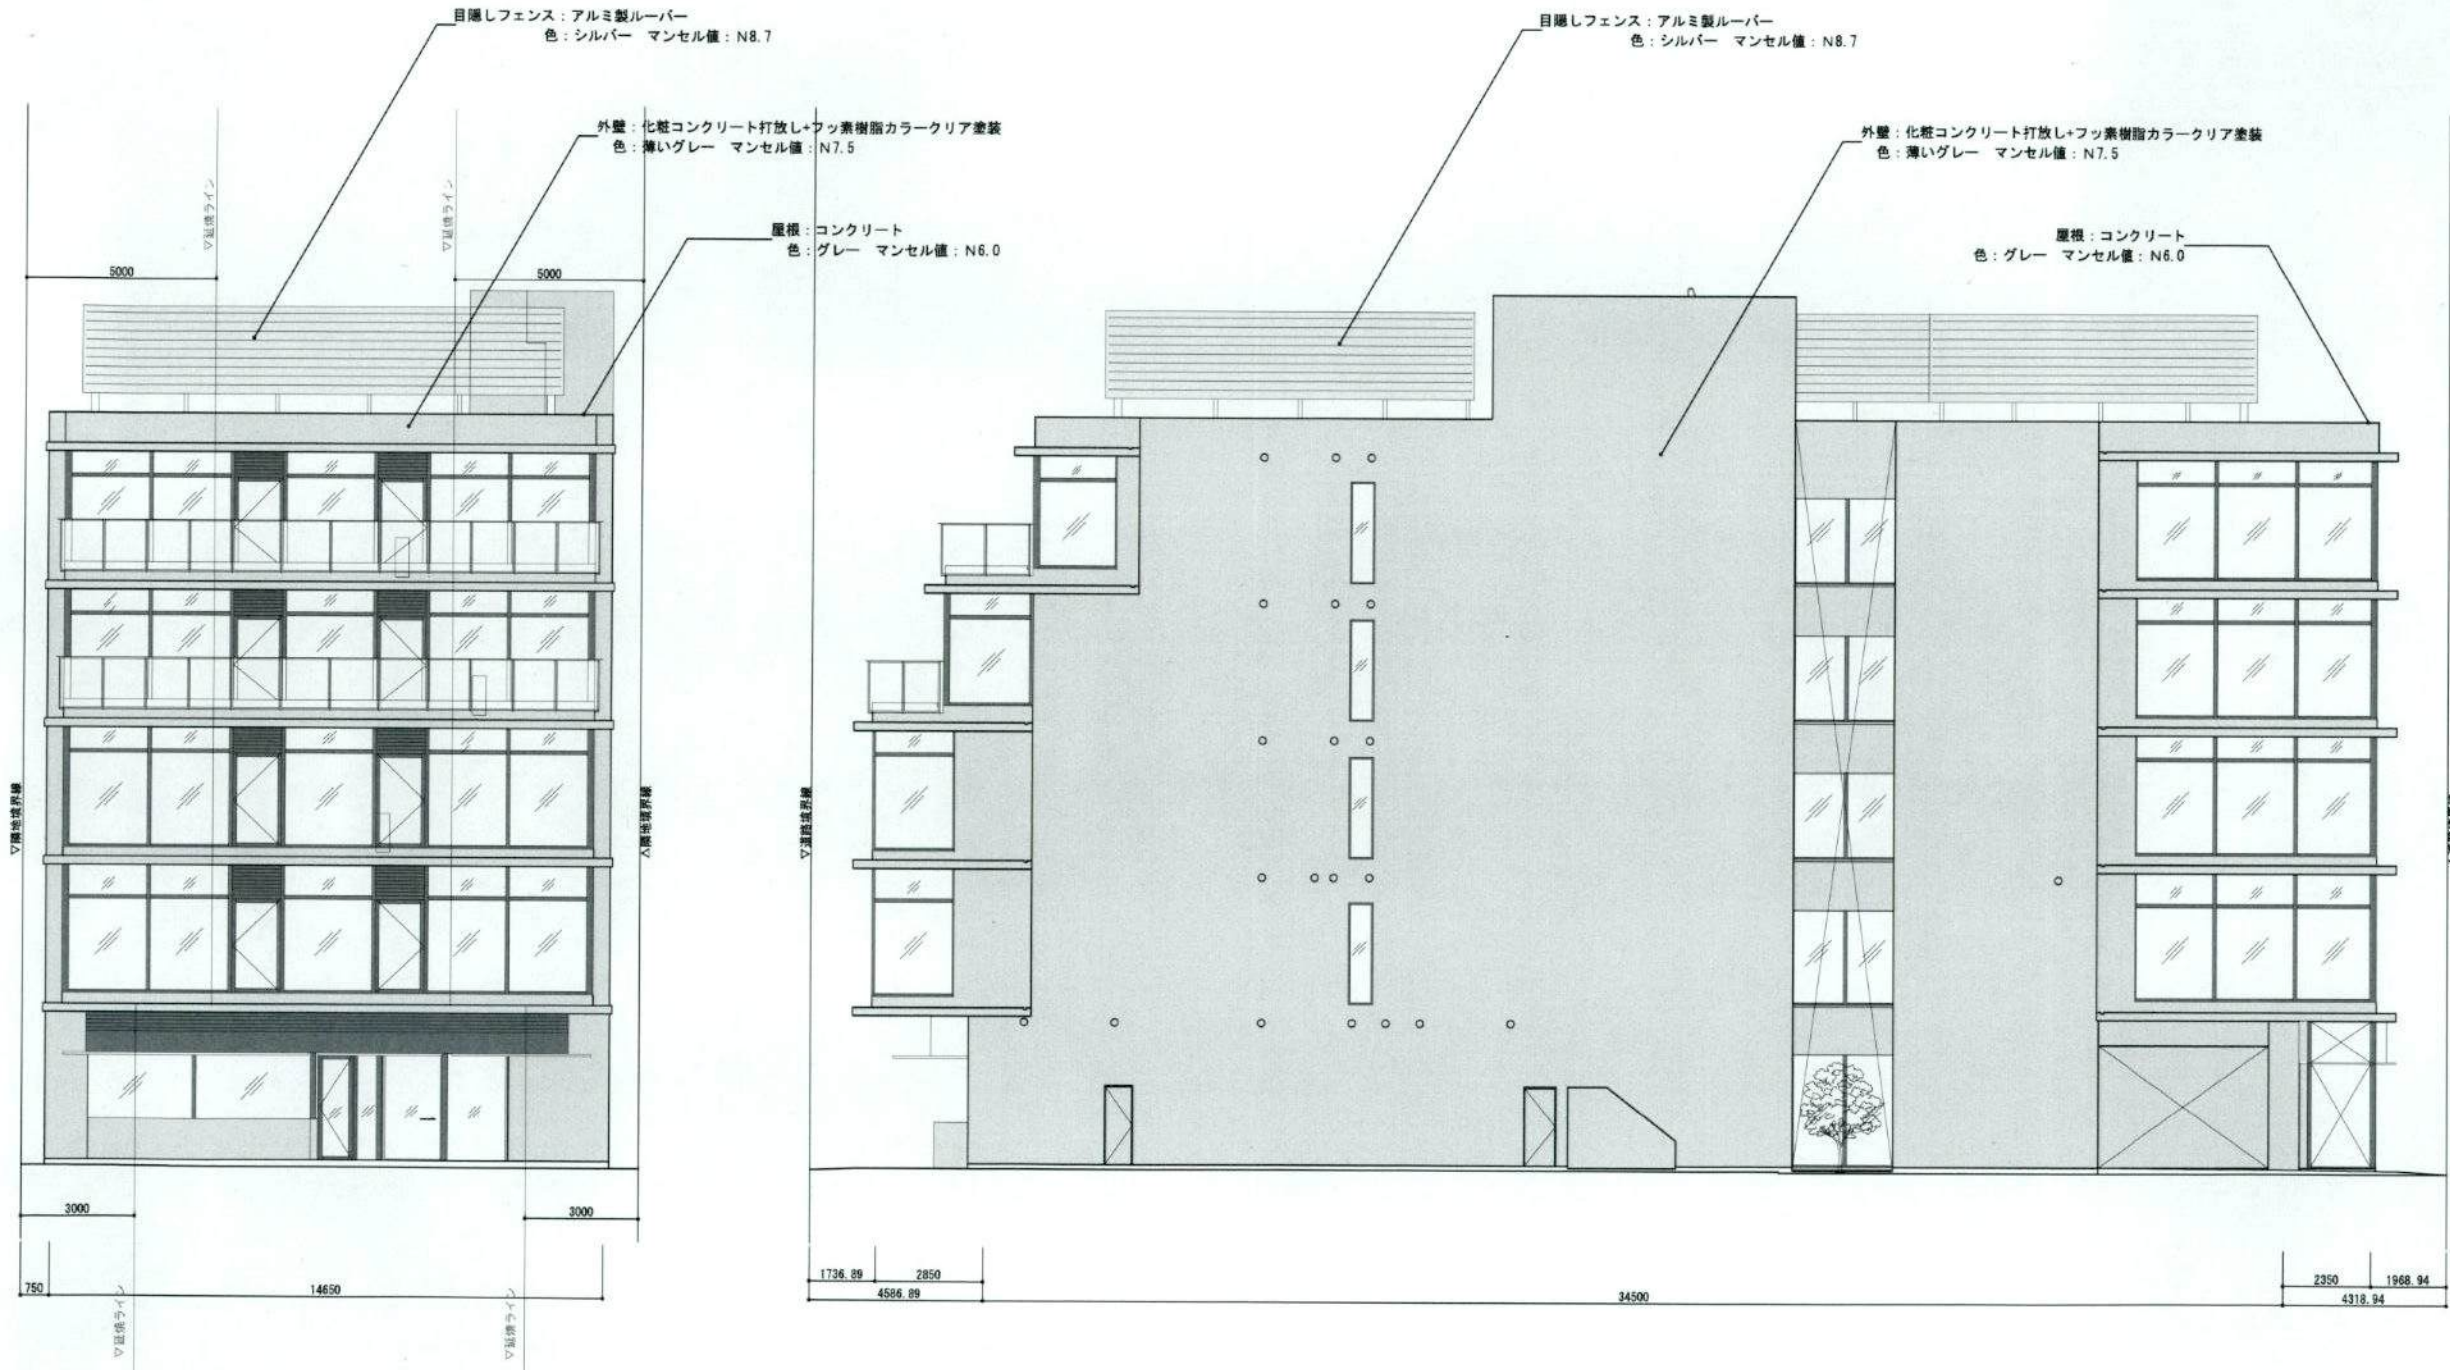

北立面図

西立面図

確認申請済
見積図
契約図
竣工図
当図作成日

設計番号

静岡銀行大船支店
建替工事


【景観条例】
発行日

図面名称

立面図

縮尺 A1:1/100 A3:1/200

A-004

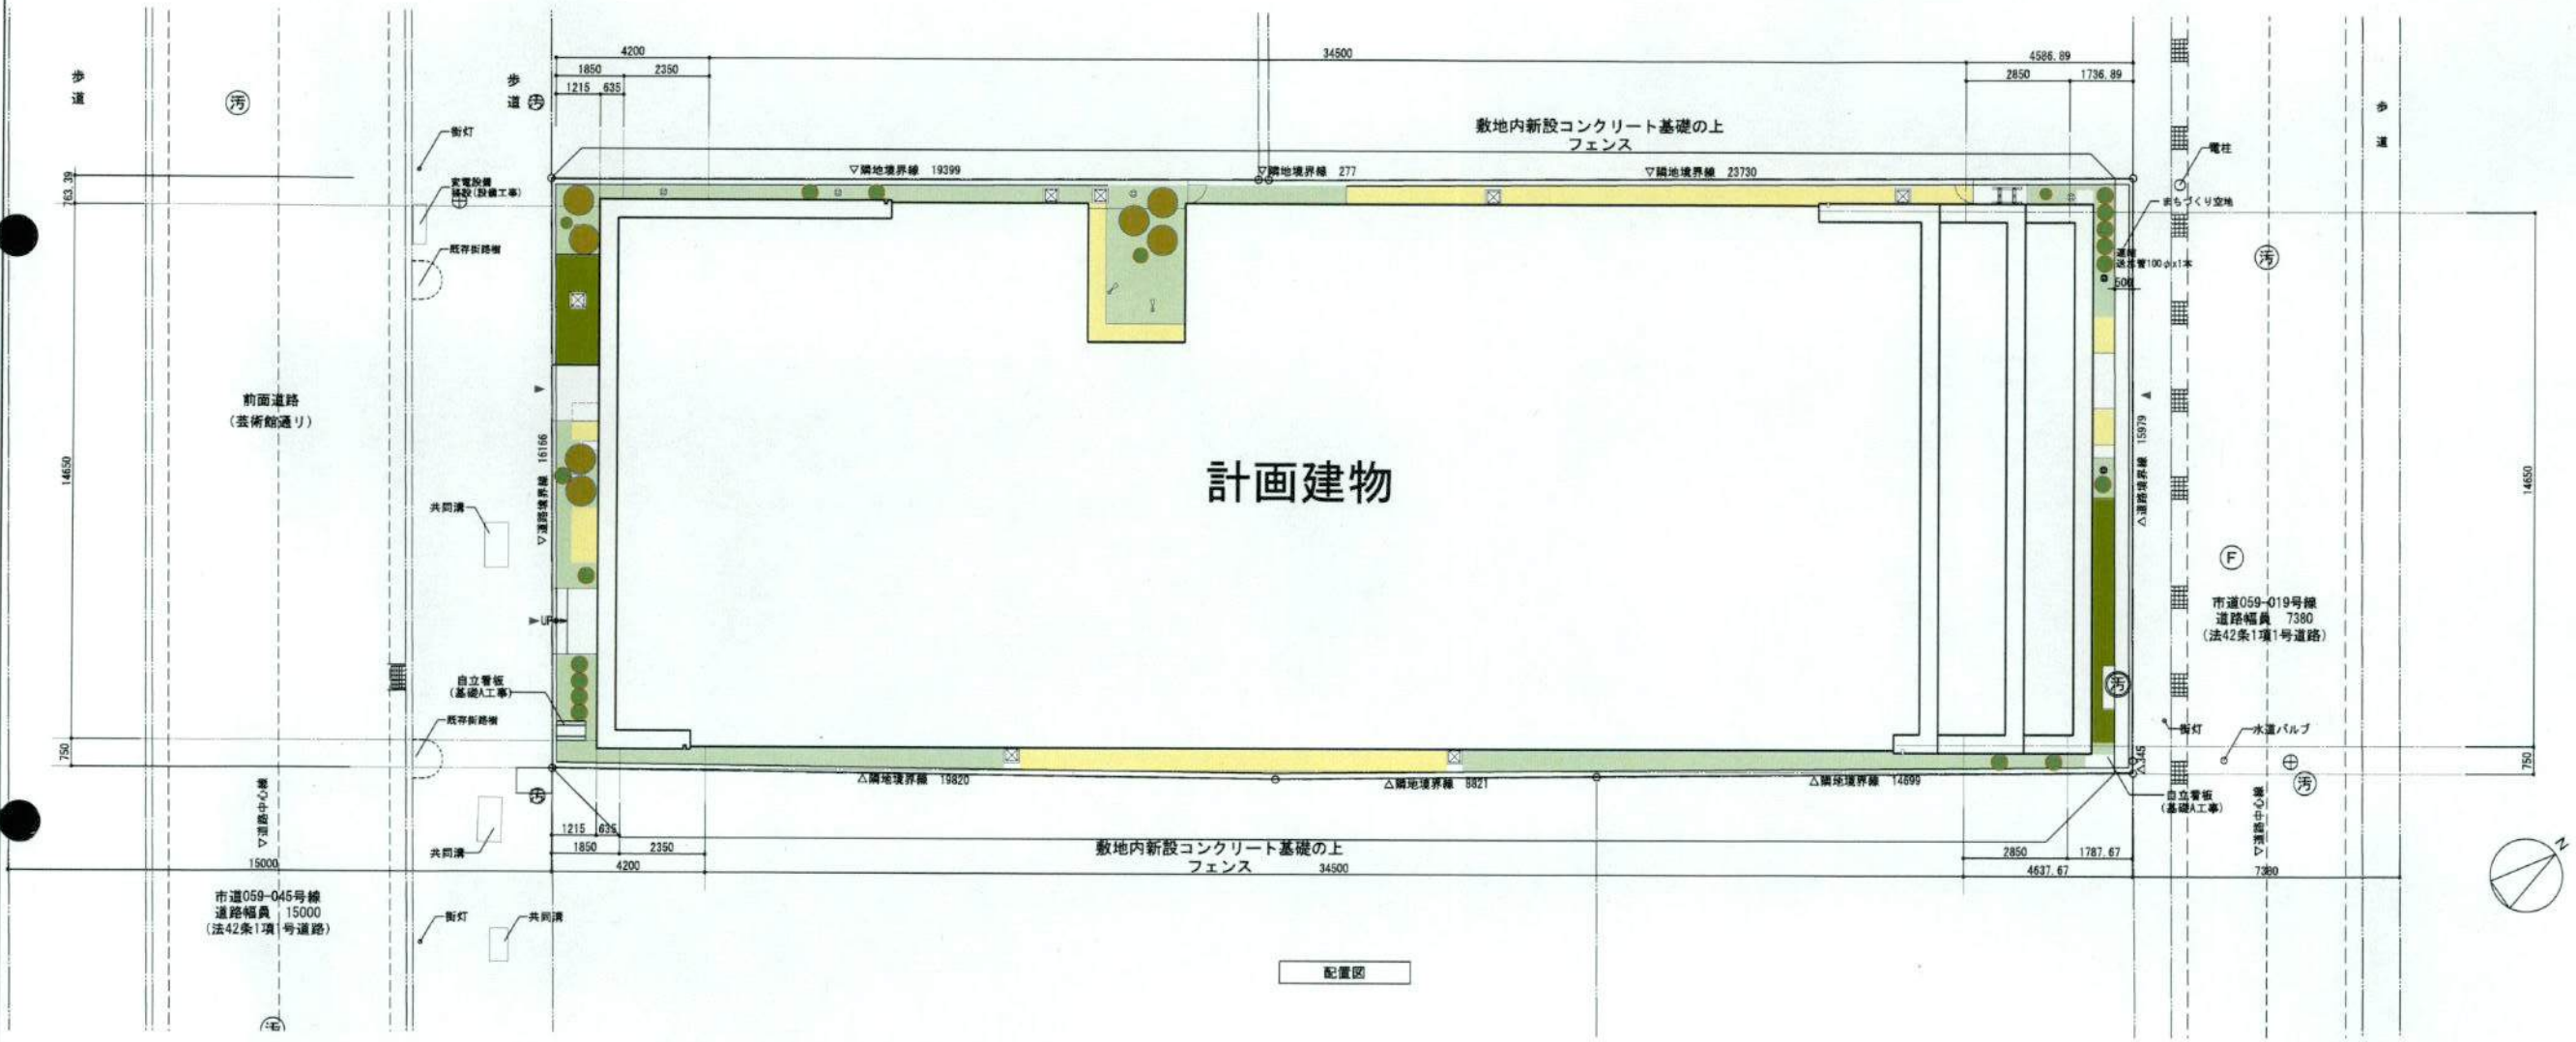

計画建物

配置図

凡例	
	高木(新植)
	中木(新植)
	低木(新植)
	地被植物範囲(新植)
	緑化ブロック(新植)

確認申請図
覚悟図
契約図
竣工図
当図作成日

設計番号

静岡銀行大船支店
建替工事

【景観条例】
発行日


図面名称

外構
(植栽計画)図


縮尺 A1:1/100 A3:1/200

A-005

現況カラー写真 南側(芸術館通り)

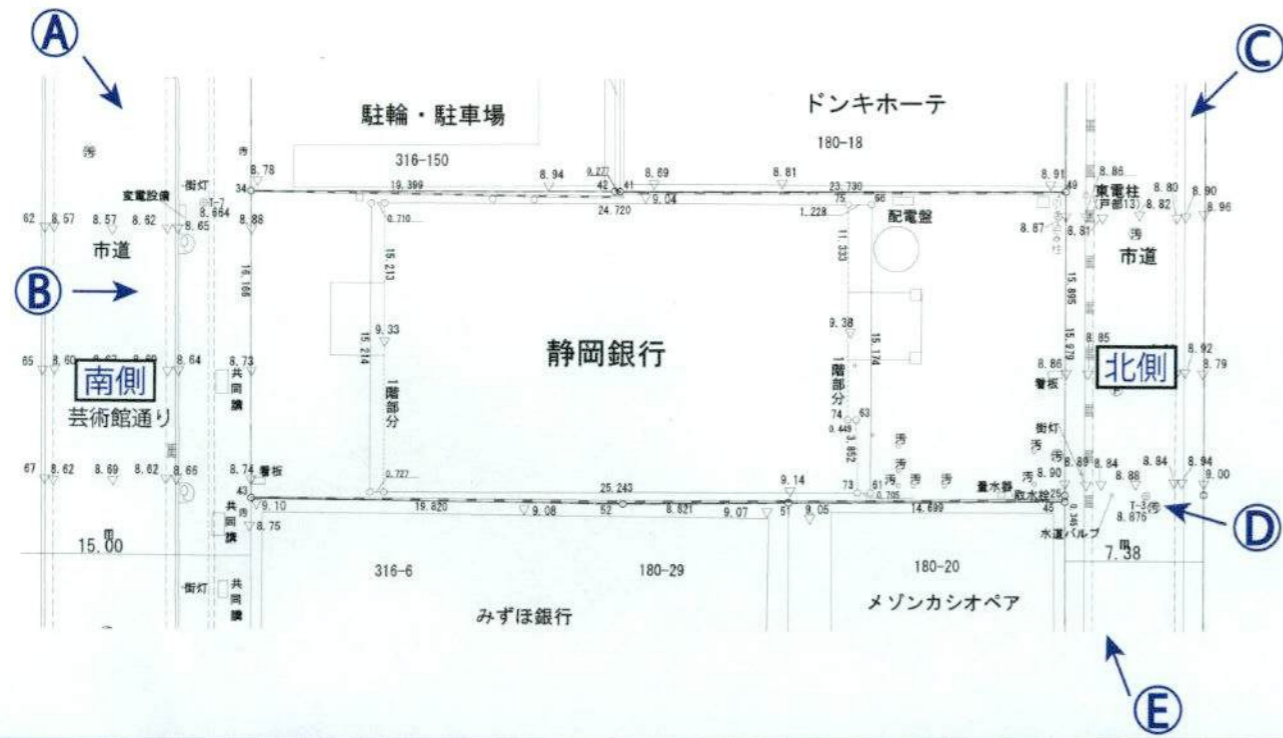

現況カラー写真 北側

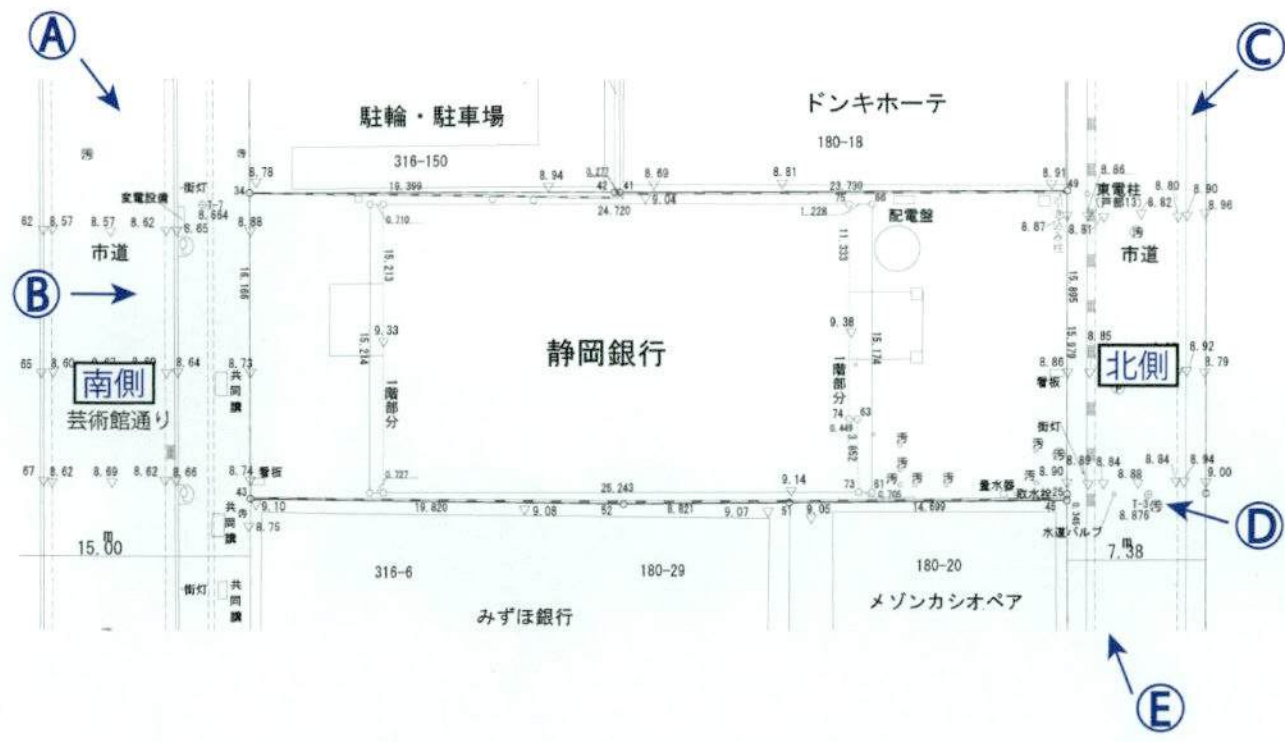



屋外広告物条例にて申請を行う



屋外広告物条例にて申請を行う