



北側立面図

外部仕上凡例		マンセル値
A	フッ素ガルバリウム鋼板 段置き (t=0.4)	黒: N3
	(表段ルーフィング/三見合瓦 相当品)	
B	フッ素ガルバリウム鋼板 縦ハゼ置き (t=0.4)	黒: N3
C	デラクリート下地処理の上 ジョリバット仕上	ベージュ: 10Y R7/1
D	フッ素ガルバリウム鋼板 段置き (t=0.4)	
	木調アルミ格子 φ360	黒: N2
E	デラクリート下地処理の上 複層塗材E仕上	黒: N3
F	デラクリート下地処理の上 複層塗材E仕上	
	コンクリート打ち直し補修の上 撥水樹脂布	グレー: N7.5
G	軒天: 木目調軒天板 t=12	こげ茶: 10Y R2/1
H	黒隠し・破風: サイディング塗装	黒: N3
I	キャノピー: 強化合わせガラスt=10+8 (テンポイント金物支持)	黒: N1
J	鉄骨あらわし部: 深艶亜鉛メッキの上 50P塗装	黒: N1

E'	デラクリート下地処理の上 複層塗材E仕上	茶: 10Y R6/3
	アルミサッシ、ステンレスサッシ	黒: N1



南側立面図




西側立面図

外観仕上凡例		マンセル値
A	フッ素ガルバリウム鋼板 設置き (t=0.4)	黒: N3
	(裏面ルーフラ/三晃金属 相当品)	
B	フッ素ガルバリウム鋼板 経ハゼ置き (t=0.4)	黒: N3
C	セラクリート下地処理の上 ジョリパット仕上	ペーージュ: 10 Y R 7/1
	フッ素ガルバリウム鋼板 設置き (t=0.4)	
D	本調アルミ格子 #360	黒: N3
E	セラクリート下地処理の上 珪藻土材仕上	黒: N3
	セラクリート下地処理の上 珪藻土材仕上	黒: N3
F	コンクリート打ち放し補修の上 撥水材塗布	グレー: N7.5
G	軒天: 本目鏡軒天板 t=12	こげ茶: 10 Y R 3/1
H	鼻隠し・破風: サイディング塗装	黒: N3
I	キャノピー: 強化合わせガラスt=10+6 (テンポイント金物支持)	黒: N1
J	鉄骨あらわし部: 珪藻土粉メッキの上 SOP塗装	黒: N1

E'	セラクリート下地処理の上 珪藻土材仕上	黒: 10 Y R 6/3
	アルミサッシ、ステンレスサッシ	黒: N1



東側立面図

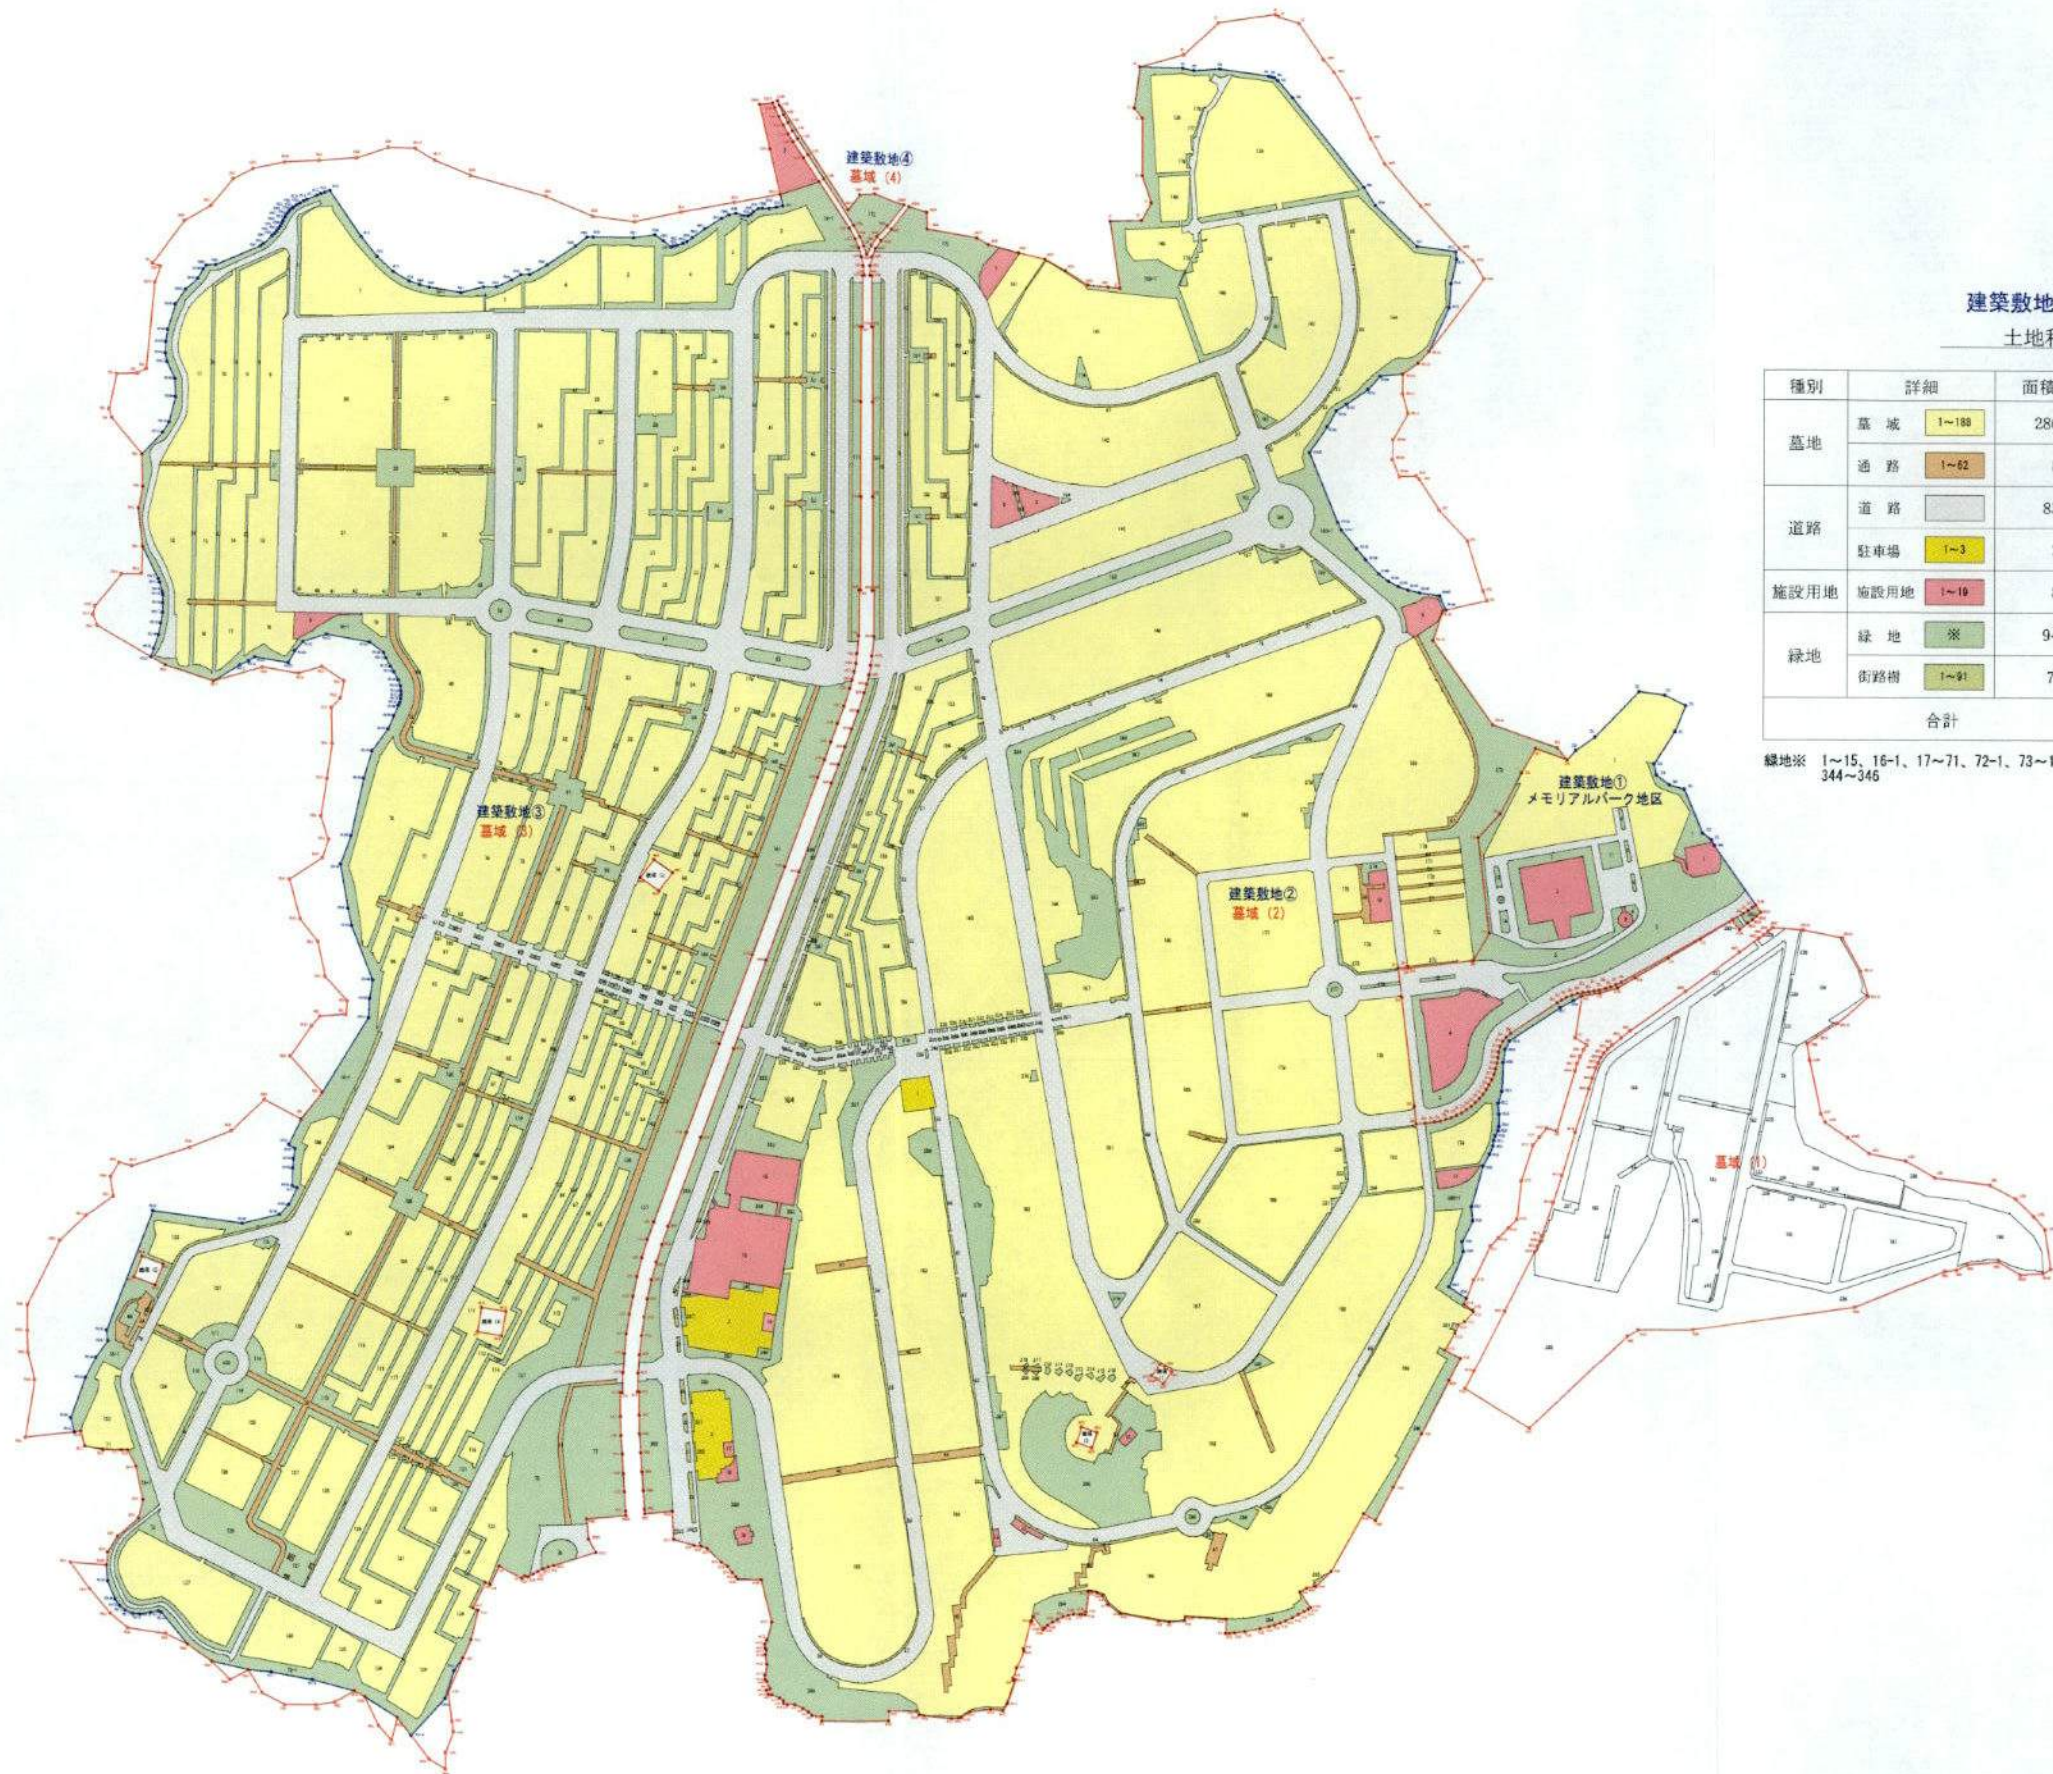

建築敷地①②③④
土地利用表

種別	詳細	面積 (㎡)	合計面積 (㎡)	比率 (%)
墓地	墓域 1~188	286,465.02	294,789.80	59.82
	通路 1~82	8,324.78		
道路	道路	85,624.31	88,162.44	17.89
	駐車場 1~3	2,538.13		
施設用地	施設用地 1~19	8,399.23	8,399.23	1.70
緑地	緑地 ※	94,117.01	101,479.53	20.59
	街路樹 1~91	7,362.52		
合計			492,831.00	100.00

緑地※ 1~15、16-1、17~71、72-1、73~179、180-1、181~301、302-1、303~325、344~346

凡 例

—	建築敷地区域界
—	墓域法区域界

面積計算表

区域名	面積 ㎡	備考
建築敷地①	18739.59	メモリアルパーク地区
建築敷地②	267912.11	墓域(2)の一部
		鉄塔(1)鉄塔(2)は排除
建築敷地③	205563.63	墓域(3)の一部
		敷地(2)敷地(4)敷地(5)は排除
建築敷地④	615.67	墓域(4)
建築敷地総面積	492831.00㎡	

図面名称	鎌倉霊園土地利用図(計画)				
所在地	鎌倉市1二所字義徳235-3、宇吉沢262-4、宇間ノ上287-18他、宇和泉谷418-1他、宇太刀洗505-1他				
図面番号	縮尺	年月日	担当者	点検者	
	A1: 1/2000 A3: 1/4000	測量 作製	昭. 2. 28		



南側道路境界（正門）から



計画地付近（敷地内）南西から

現況写真

