


会社ライン管理  
市町屋敷4番1白山ビル1F  
0466-27-1635

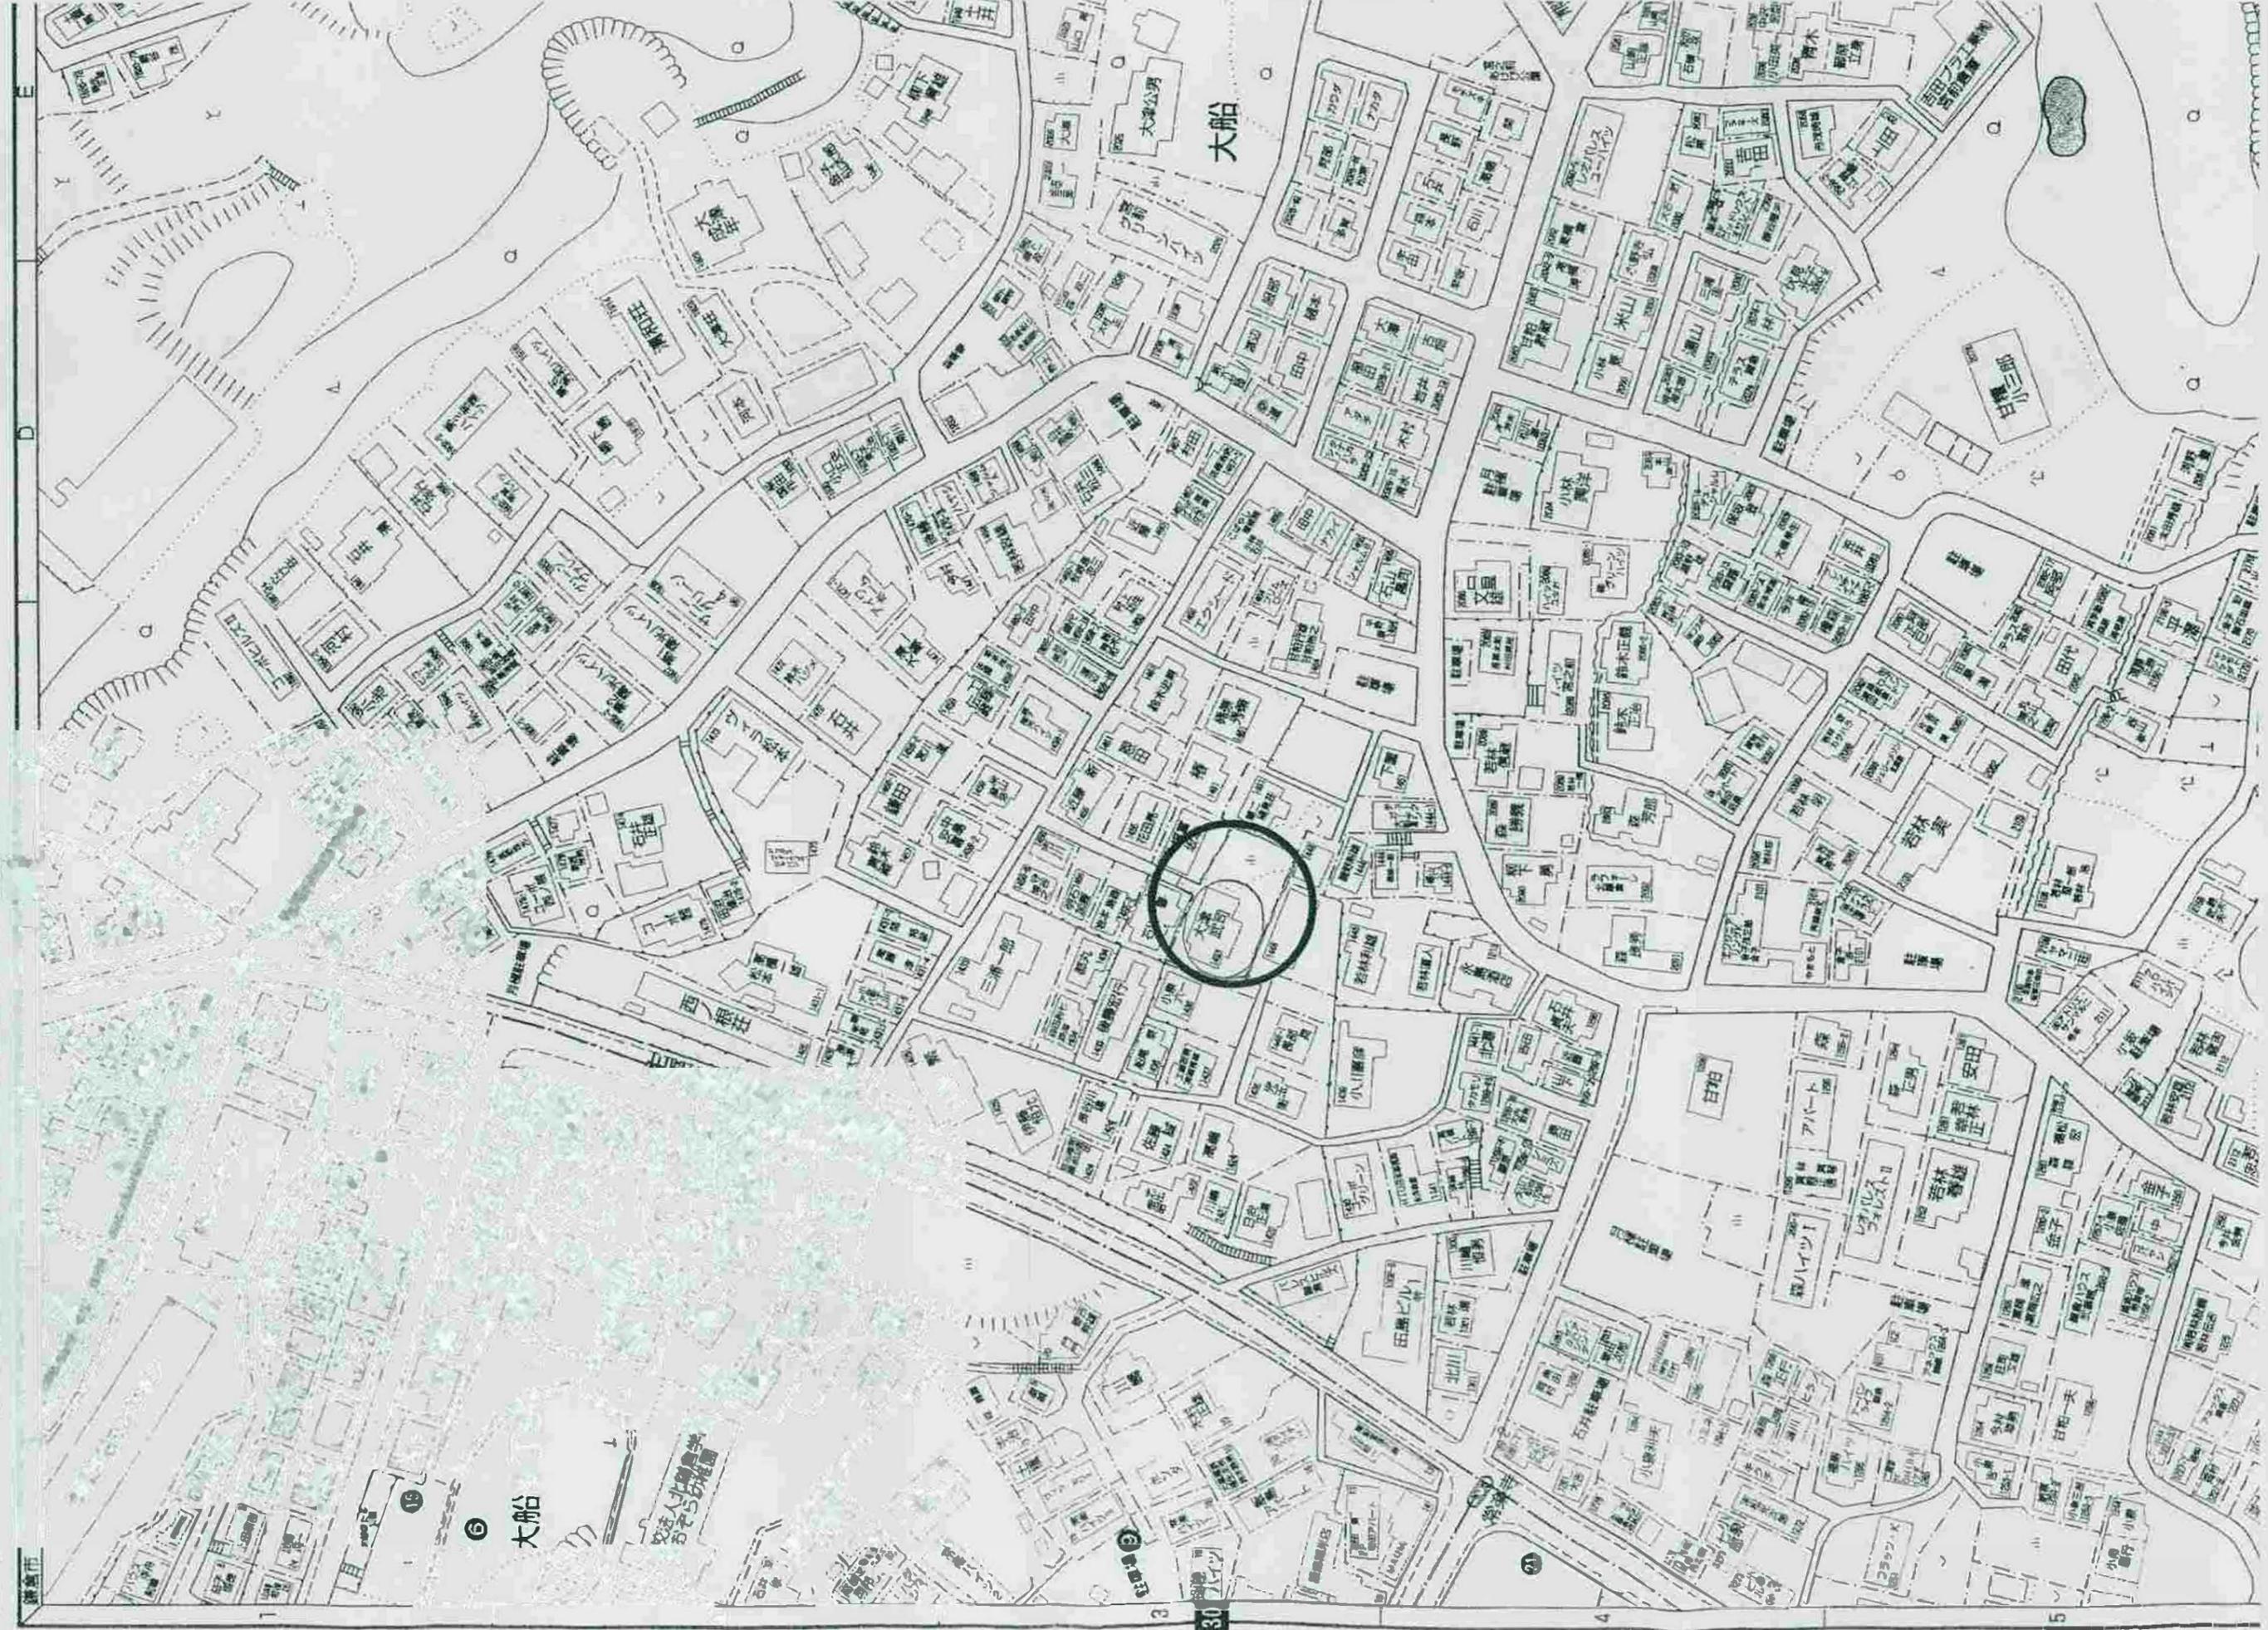


見積No 21090018

申請図面受付


可・不可

設計部確認相手

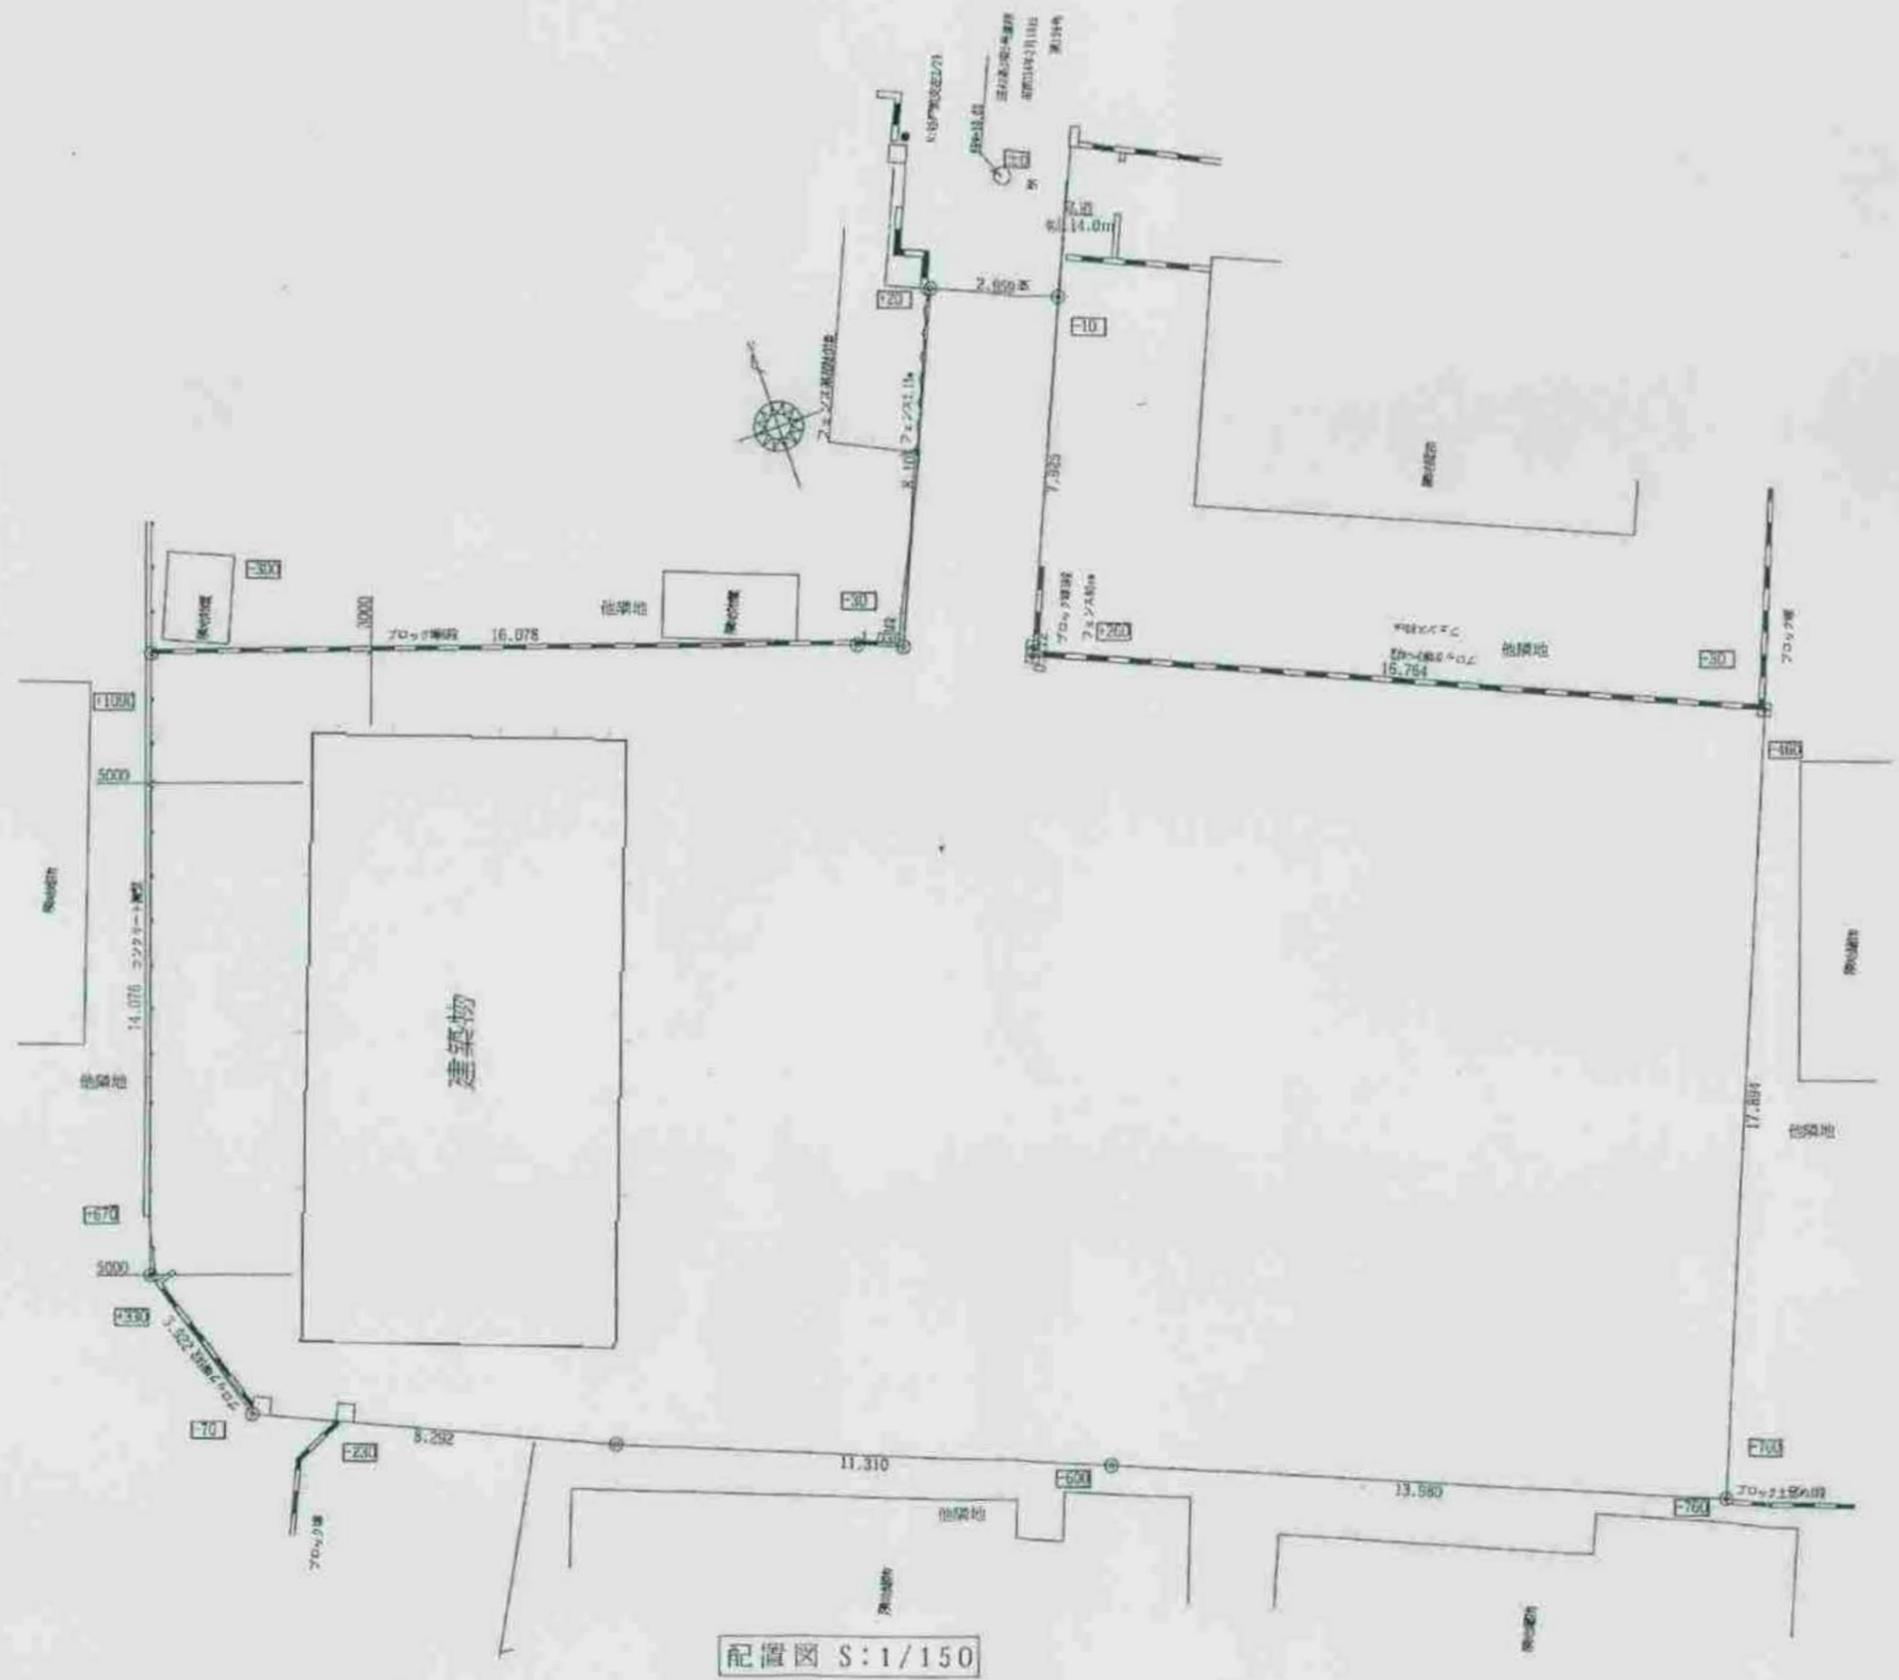

配置図 S:1/150

エリア	鎌倉市大船(注文) 新澤様邸	店舗名	担当者	開業年月日	お客様名	間取	CAD	検図	承認
				年 月 日					印

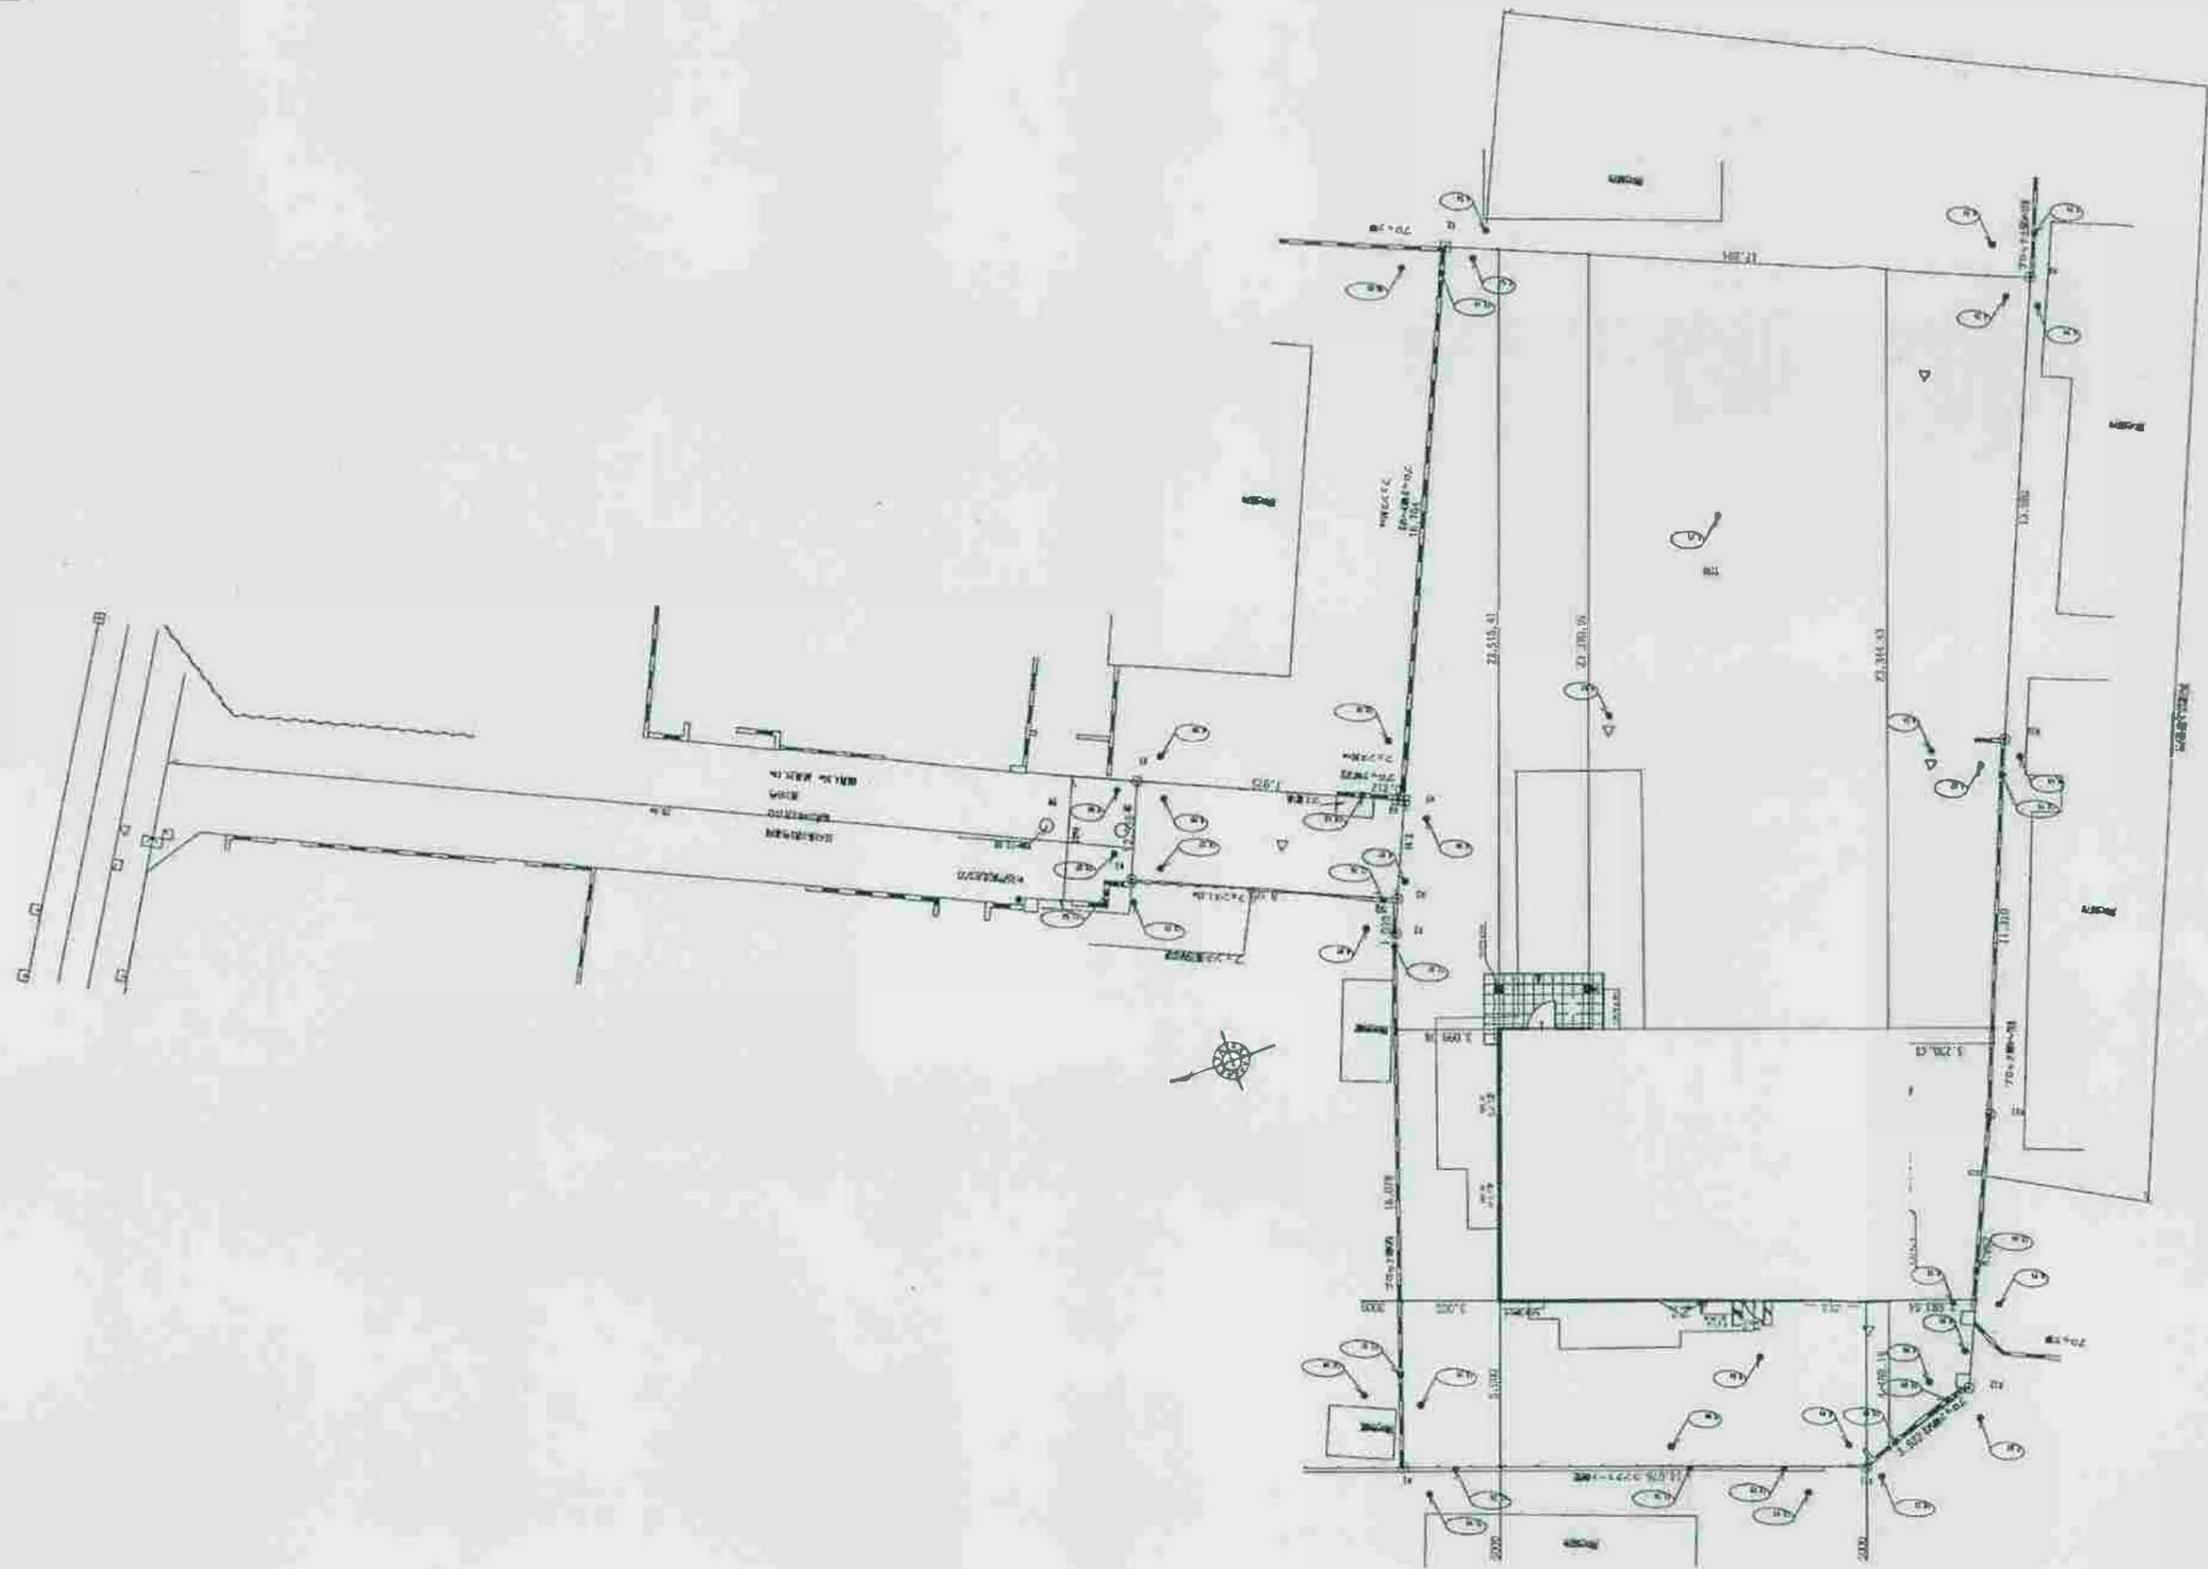

2面 配置図 S:1/200

エリア	鎌倉市大船(注文) 新澤様邸		店舗名	担当名	測量年月日 年 月 日	お客様署名欄 印	間取	CAD	検図	承認
-----	----------------	--	-----	-----	----------------	-------------	----	-----	----	----





MAIN ANGLE

