



東立面図

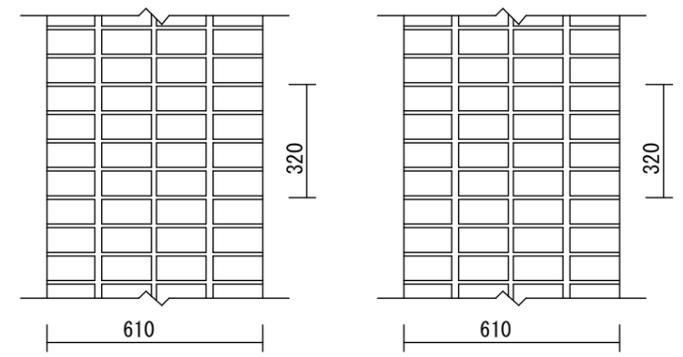

目地パターン1/20
コンビネーション目地 (G目地) 目地パターン1/20
メイン目地 (G目地)

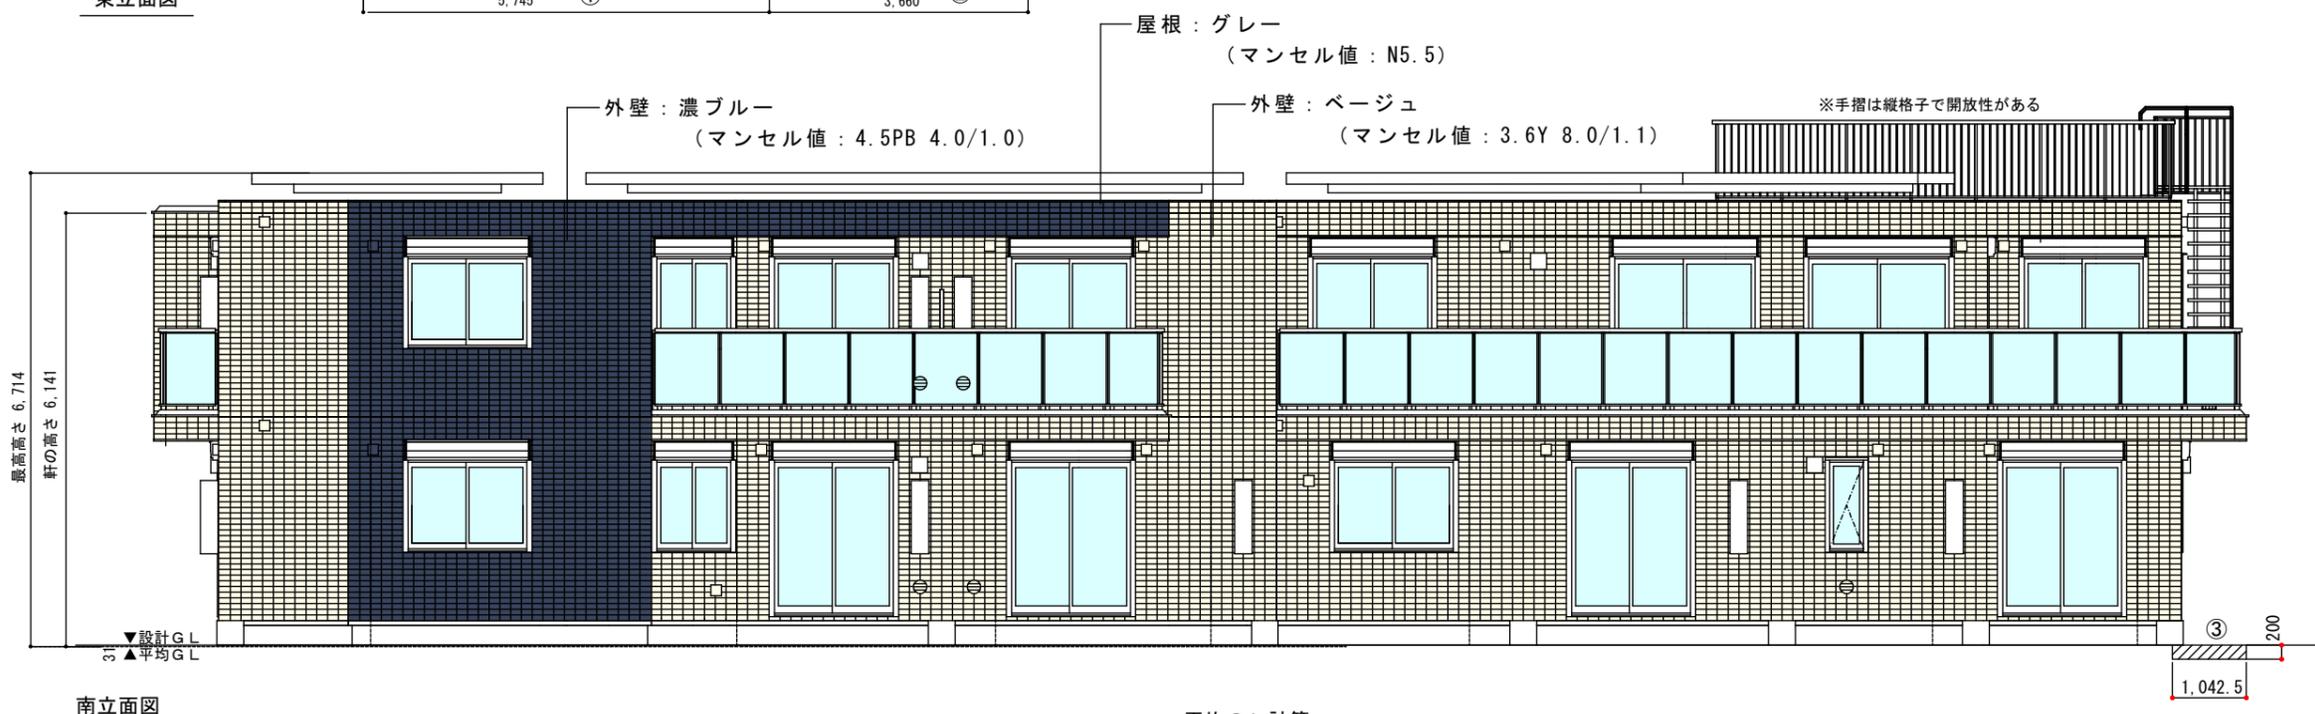

南立面図


屋根：グレー
(マンセル値：N5.5)
外壁：濃ブルー
(マンセル値：4.5PB 4.0/1.0)
外壁：ベージュ
(マンセル値：3.6Y 8.0/1.1)

※手摺は縦格子で開放性がある

平均GL計算
見附面積 ①=5.745×0.20=1.149 建物周長：83.37m
②=3.660×0.20=0.732 2.547㎡÷83.37m=0.03055
③=1.0425×0.20=0.2085 よって平均GLは設計GL-31mmとする
④=0.915×0.20=0.1830
⑤=2.745×0.20×1/2=0.2745
合計：2.547㎡

* 下に軒を有さない陸屋根・ベランダ直下の外壁面には3050mm以内ピッチで外壁換気ガラリ (径100mm) が設置されます
* 実際の目地は目地パタンようになります
* 図面に記載されている手摺の支柱位置は実際と異なります


HEBEL HAUS	CADNO	I2027BK011	設計年月日	出図年月日	承認・設計	契約支店名：池袋支店	邸名	さざえ計画	邸新築工事	図番
	プランNO	R2E-153-SR-S2-AX								
2011 仕様	契約NO	CJ01404				一級建築士登録第 296968 号 加瀬 将晴 一級建築士登録第 366430 号 吉澤 健洋	立面図 (南東) [一般・詳細設計検討用]	1/100		

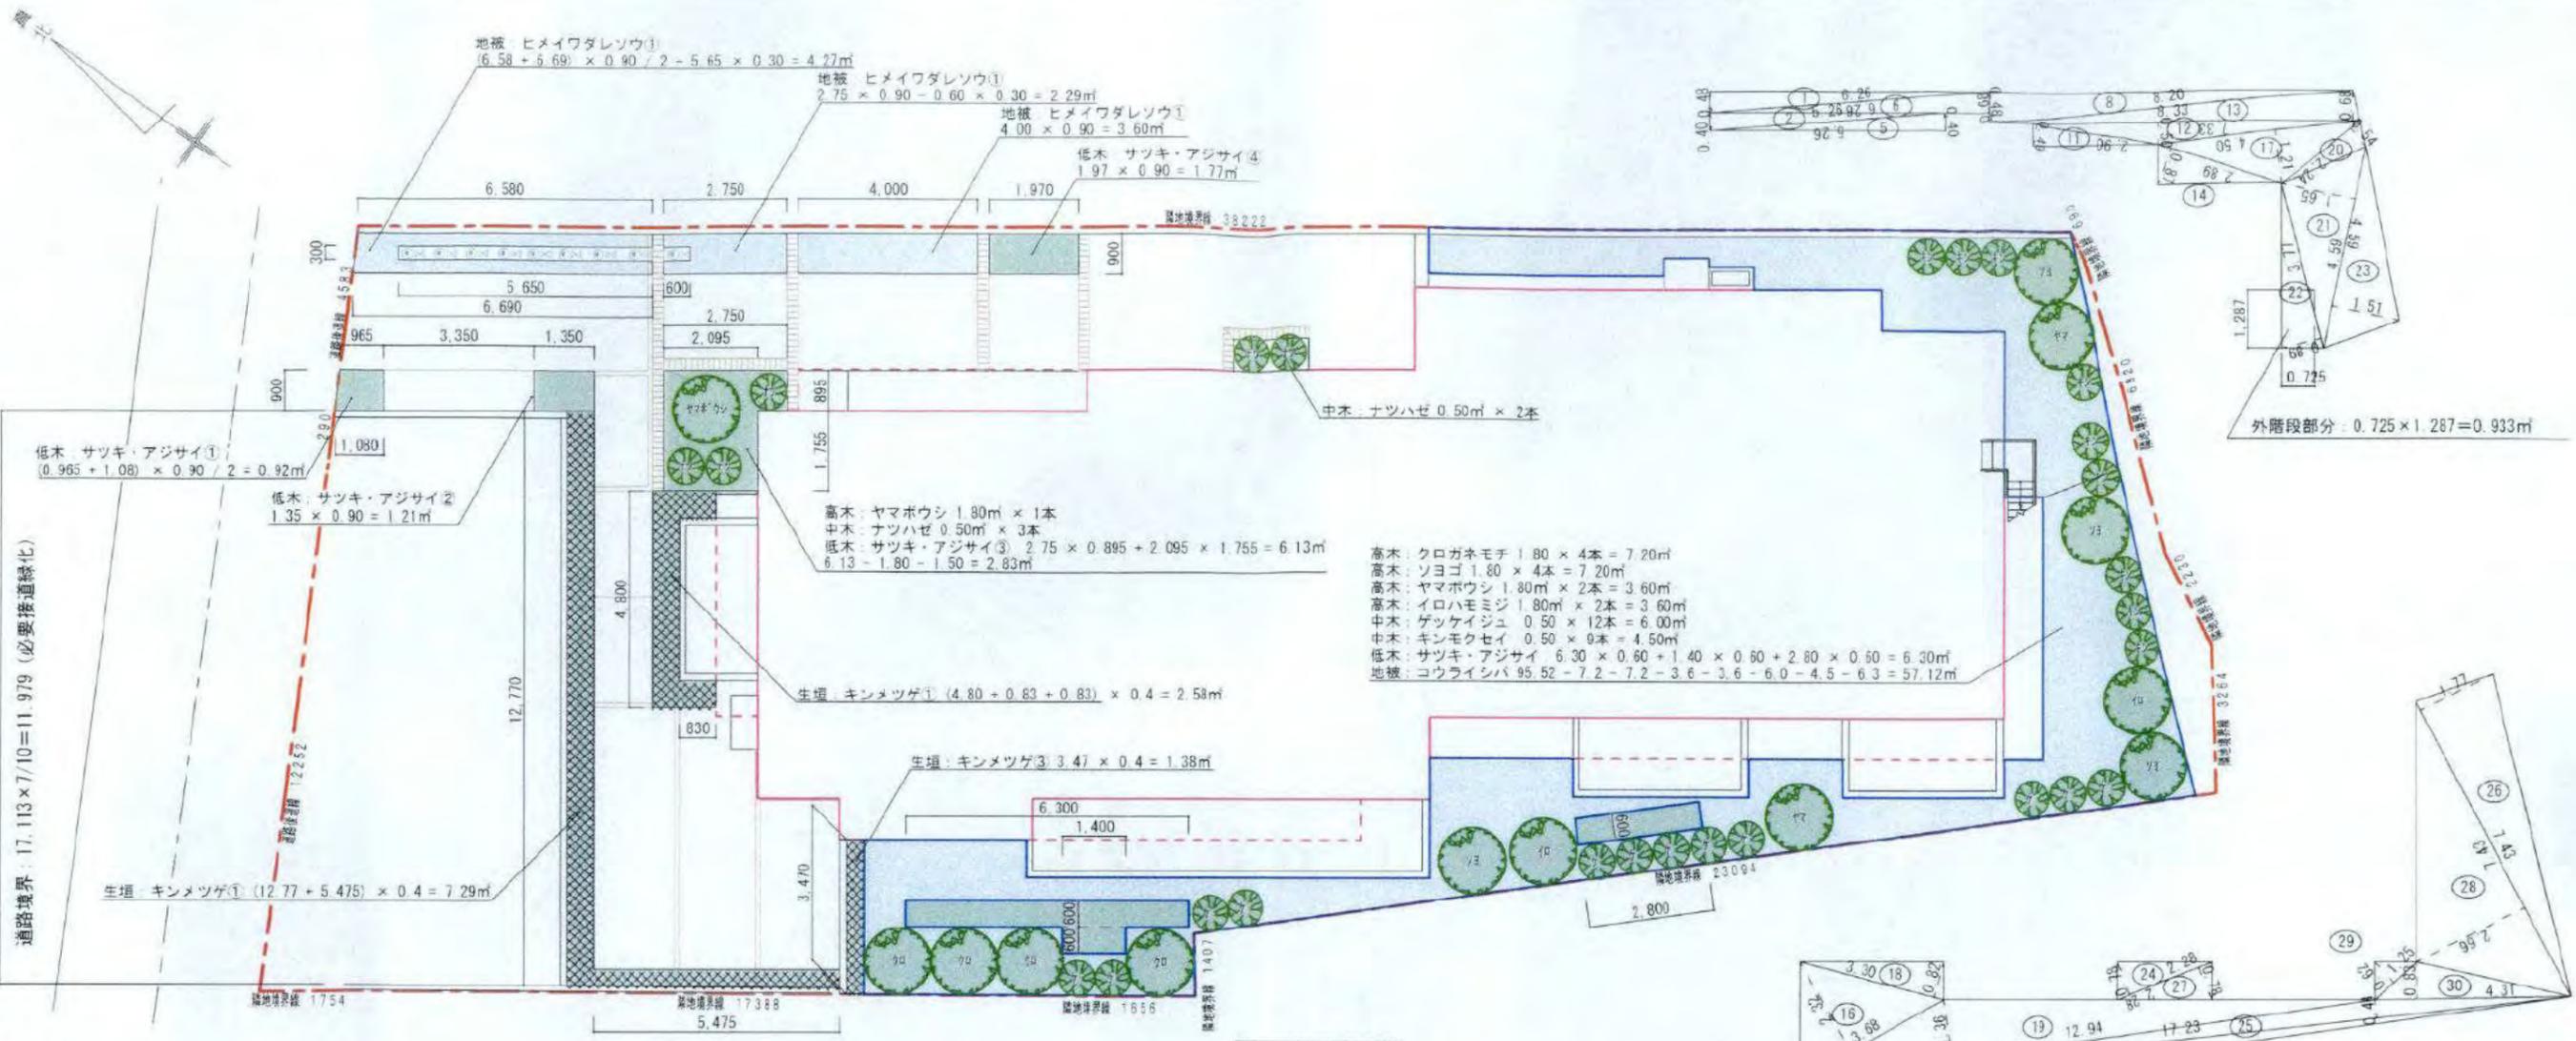

敷地面積 639.67㎡
 基準緑化面積 639.67㎡ × 20% = 127.94㎡
 高木 639.67 (敷地面積) × 20 (植栽割合) / 100 × 1 (係数) / 10 = 12.7 ⇒ 13本
 中木 639.67 (敷地面積) × 20 (植栽割合) / 100 × 2 (係数) / 10 = 25.5 ⇒ 26本
 低木 639.67 (敷地面積) × 20 (植栽割合) / 100 × 1 (係数) / 10 = 12.7 ⇒ 13㎡

計画緑化面積 127.96㎡
 計画高木 13本
 中木 26本
 低木 13.03㎡

樹種	高さ (m)	葉張 (m)	面積 (㎡)	本数	合計 (㎡)	備考
高木						
クロガネモチ	3.0	1.2	1.80	4	7.20	
ソヨゴ	3.0	1.2	1.80	4	7.20	
ヤマボウシ	3.0	1.5	1.80	3	5.40	
イロハモミジ	3.0	1.5	1.80	2	3.60	
中木						
ゲッケイジュ	1.5	0.6	0.50	12	6.00	
キンモクセイ	1.5	0.6	0.50	9	4.50	
ナツハゼ	1.5	1.0	0.50	5	2.50	
低木						
サツキ・アジサイ混植①	0.3~0.6	0.3~	0.92	9	0.92	9本/m
サツキ・アジサイ混植②	0.3~0.6	0.3~	1.21	11	1.21	9本/m
サツキ・アジサイ混植③	0.3~0.6	0.3~	2.83	26	2.83	9本/m
サツキ・アジサイ混植④	0.3~0.6	0.3~	1.77	16	1.77	9本/m
サツキ・アジサイ混植⑤	0.3~0.6	0.3~	6.30	38	6.30	9本/m
生垣						
キンメツゲ①	1.5	0.4	7.29	37	7.29	2本/m
キンメツゲ②	1.5	0.4	2.58	13	2.58	2本/m
キンメツゲ③	1.5	0.4	1.38	7	1.38	2本/m
地被						
ヒメイワダレソウ①	-	-	4.27	4	4.27	
ヒメイワダレソウ②	-	-	2.29	2	2.29	
ヒメイワダレソウ③	-	-	3.60	3	3.60	
コウライシバ	-	-	57.12	57	57.12	
計					127.96	

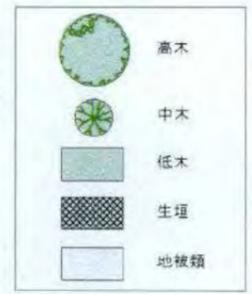

番号	底辺	高さ	倍面積	面積	番号	底辺	高さ	倍面積	面積
1	6.26	0.48	3.0048	1.50240	17	4.50	1.21	5.4450	2.72250
2	5.26	0.40	2.1040	1.05200	18	3.30	0.82	2.7060	1.35300
3	4.45	2.80	12.4600	6.23000	19	12.94	1.36	17.5984	8.79920
4	3.69	0.82	3.0258	1.51290	20	2.24	0.54	1.2096	0.60480
5	5.26	0.40	2.1040	1.05200	21	4.59	1.65	7.5735	3.78675
6	6.26	0.48	3.0048	1.50240	22	3.77	0.89	3.3553	1.67765
7	7.34	2.64	19.3776	9.68880	23	4.59	1.51	6.9309	3.46545
8	8.20	0.68	5.5760	2.78800	24	2.28	0.78	1.7784	0.88920
9	4.59	1.13	5.1867	2.59335	25	17.23	0.41	7.0643	3.53215
10	9.00	1.25	11.2500	5.62500	26	7.43	1.77	13.1511	6.57555
11	2.90	0.49	1.4210	0.71050	27	2.28	0.78	1.7784	0.88920
12	7.33	0.50	3.6650	1.83250	28	7.43	2.66	19.7638	9.88190
13	8.33	0.68	5.6644	2.83220	29	1.25	0.62	0.7750	0.38750
14	2.89	0.87	2.5143	1.25715	30	4.31	0.83	3.5773	1.78865
15	22.62	0.50	11.3100	5.65500					
16	3.68	2.32	8.5376	4.26880					
合計									96.45650
外階段面積									0.933 m²
緑地面積									95.52 m²

HEBEL HAUS

外構仕様年月
 建設地 神奈川県 鎌倉市

CADNO
 契約NO
 営業所

1 計画 仕様決定
 承認
 設計
 作図
 作図年月日 21/08/24
 21/08/25

図名 さざえ計画
 図番 No 緑化計画図
 縮尺 1/150
 図番 14




北西面

赤座 里奈 様・服部 美里 様邸 外観イメージ図



HEBEL HAUS · LONG LIFE HOUSING

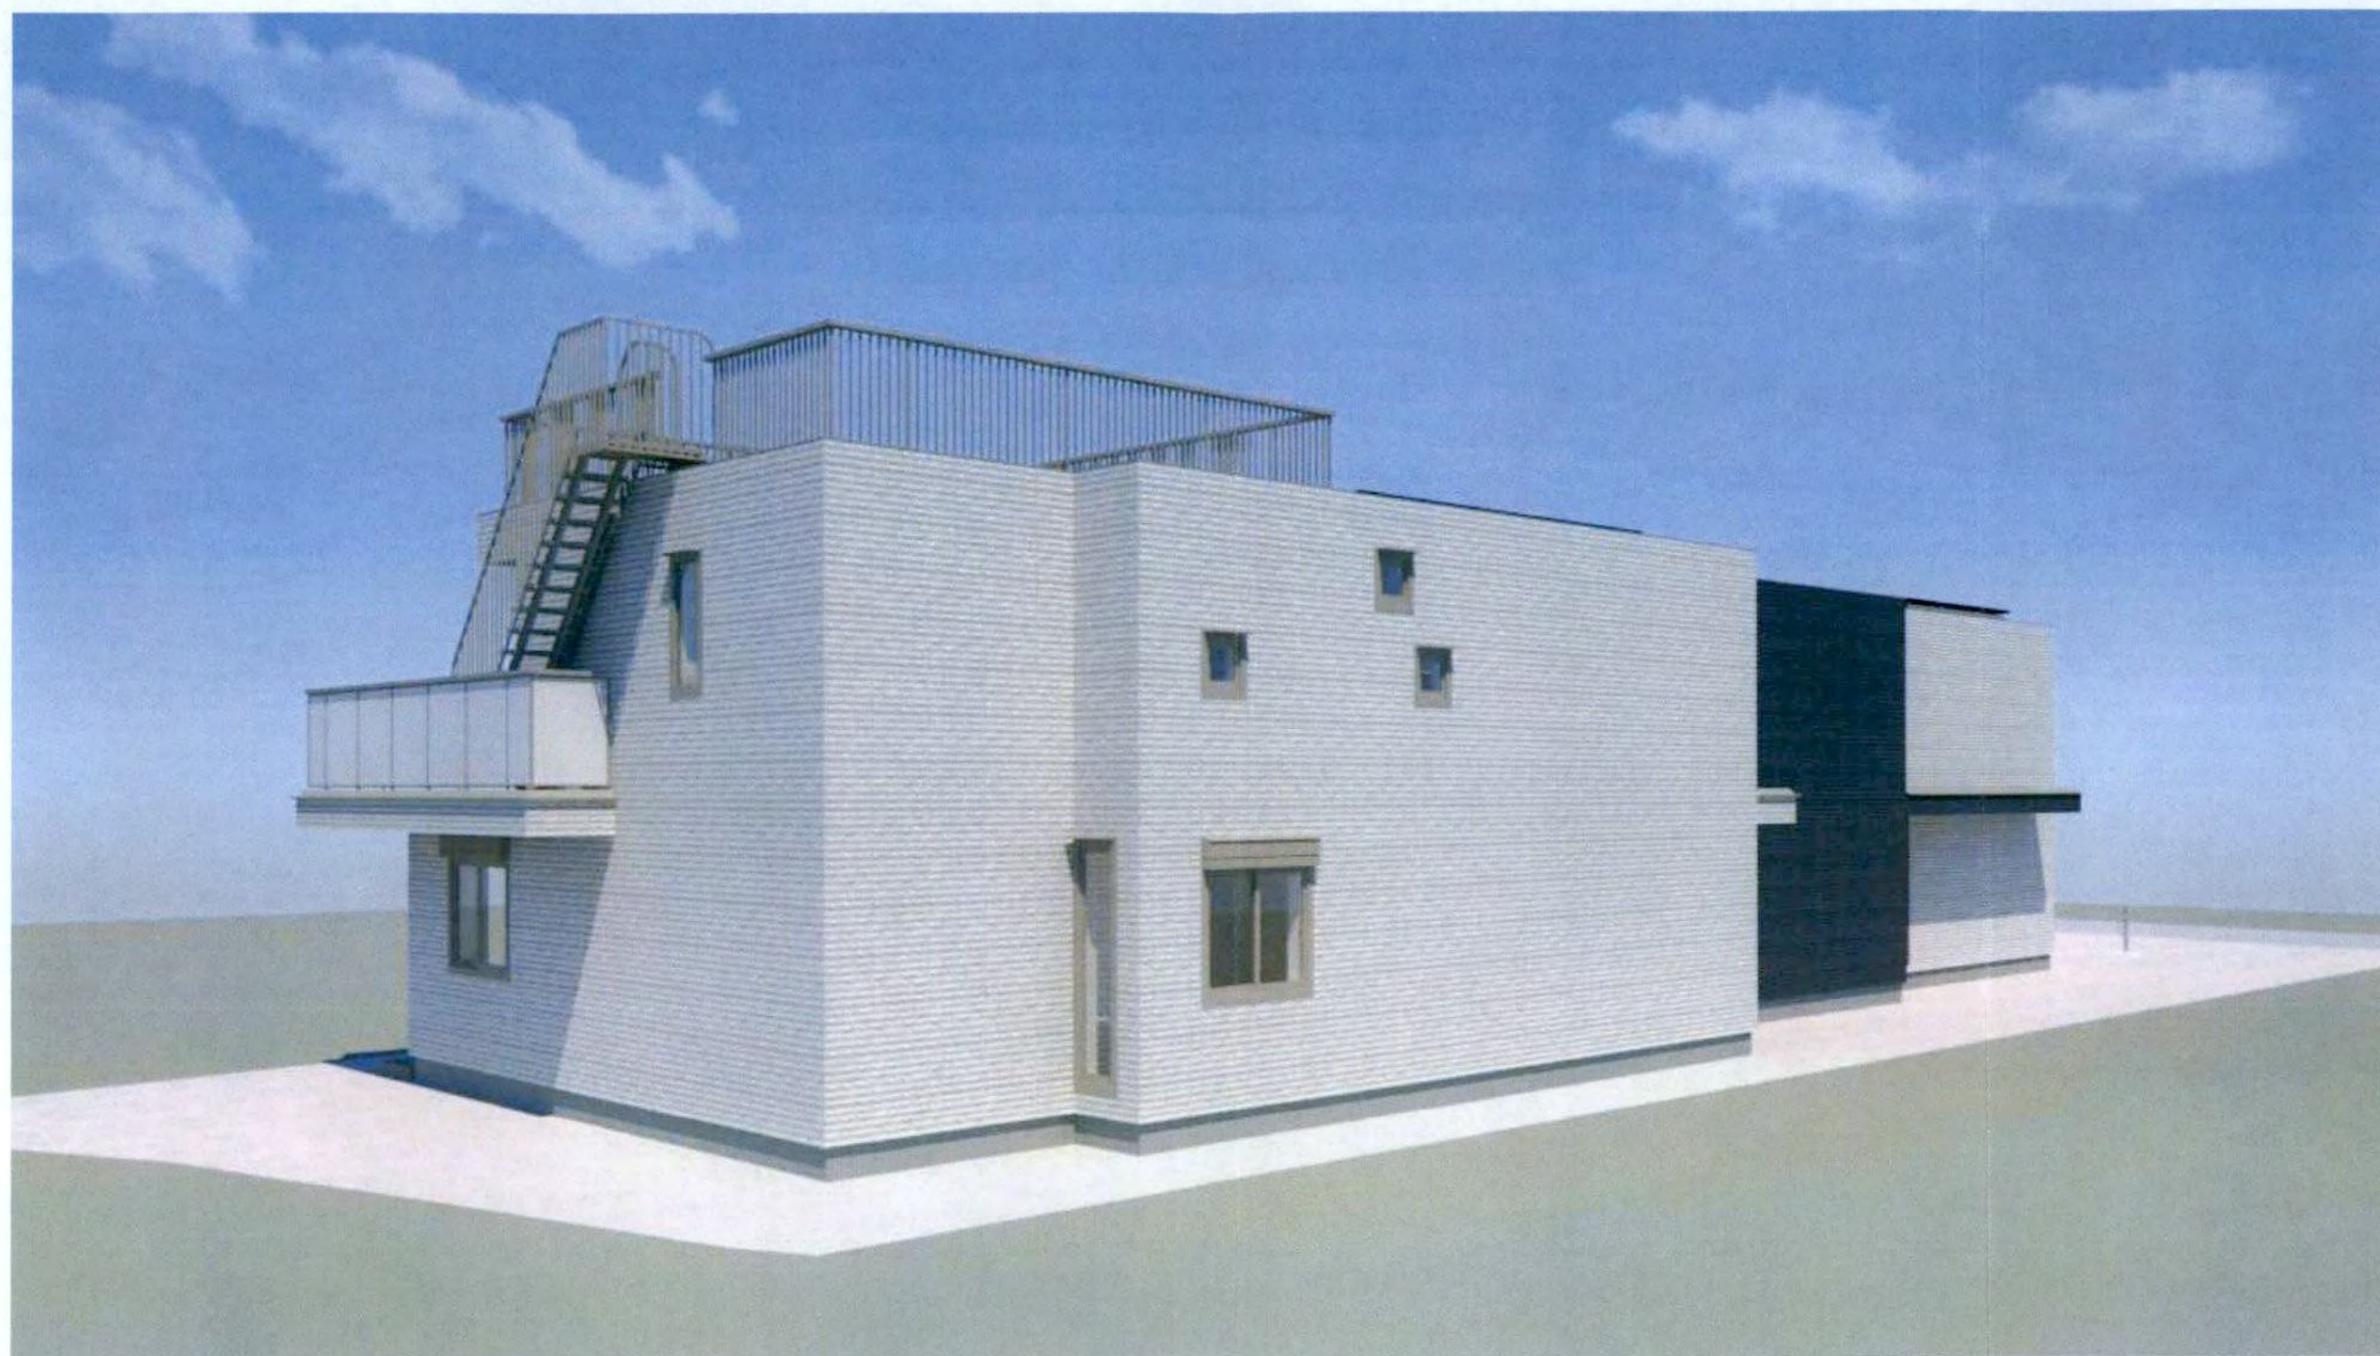

北東面

赤座 里奈 様・服部 美里 様邸 外観イメージ図



HEBEL HAUS · LONG LIFE HOUSING



南東面

赤座 里奈 様・服部 美里 様邸 外観イメージ図



HEBEL HAUS · LONG LIFE HOUSING



南西面

赤座 里奈 様・服部 美里 様邸 外観イメージ図



HEBEL HAUS・LONG LIFE HOUSING



①



②

