


計画地
 地名地番：神奈川県鎌倉市小町2丁目363-4
 住居表示：神奈川県鎌倉市小町2丁目(以降未定)

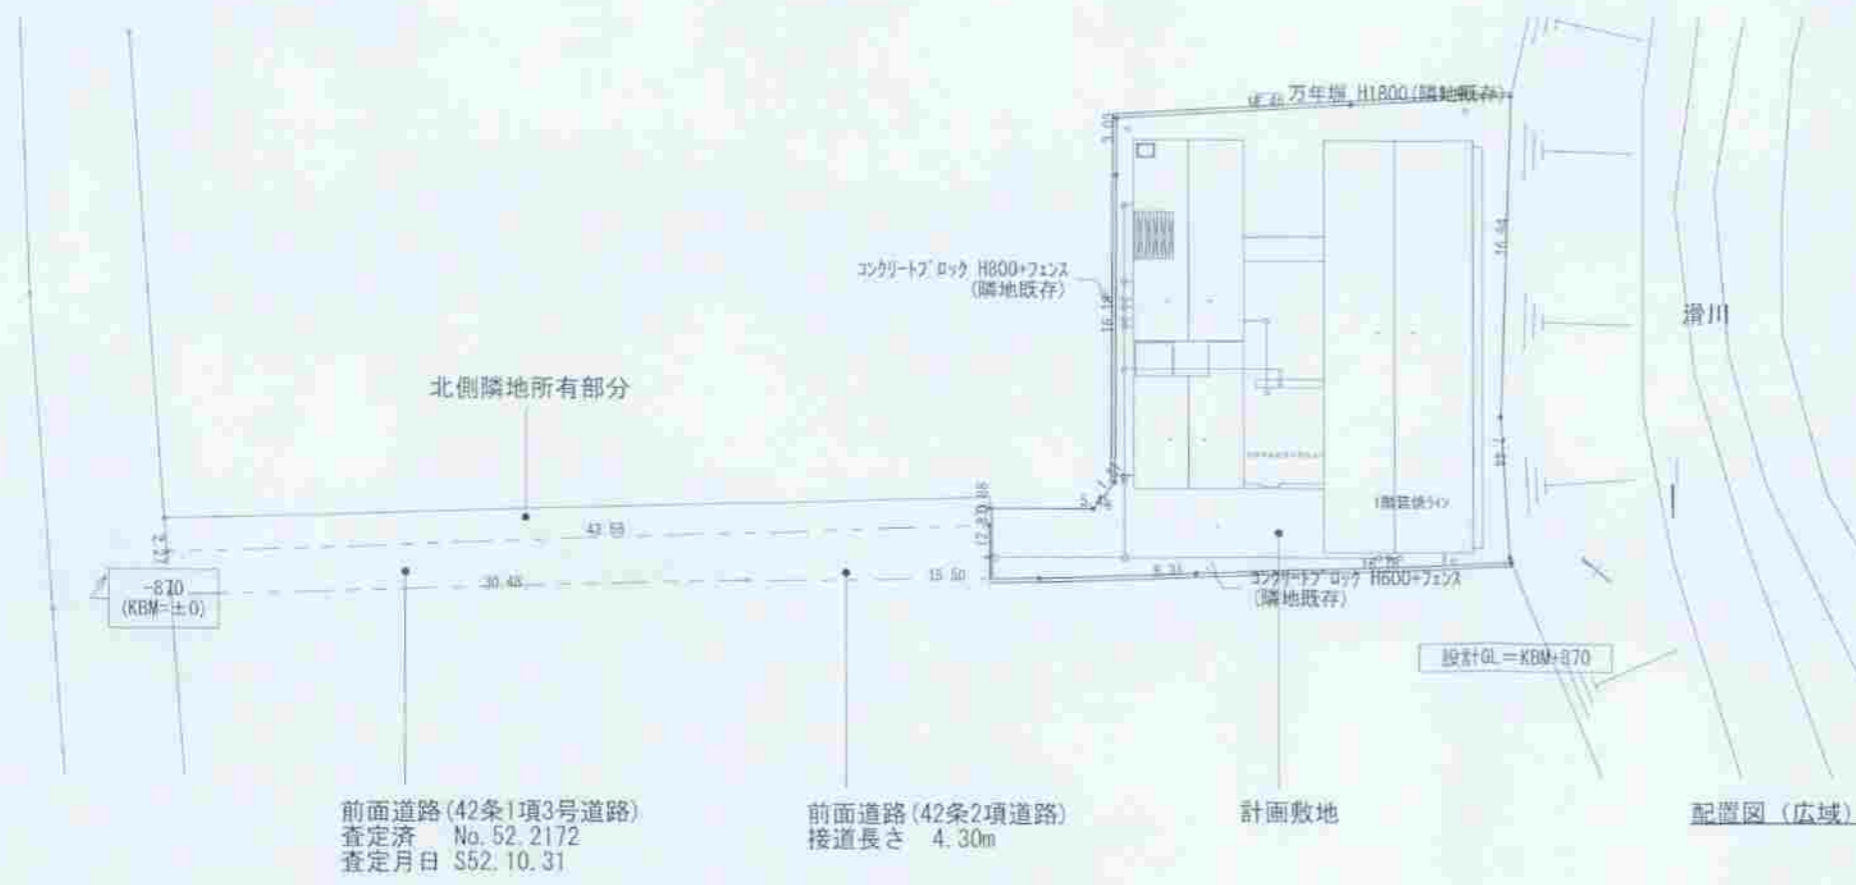

前面道路 (42条1項3号道路)
 査定済 No. 52. 2172
 査定月日 S52. 10. 31

前面道路 (42条2項道路)
 接道長さ 4. 30m

計画敷地


配置図 (広域)

石井秀樹建築設計事務所 Ishii Hidoki Architect Atelier	備考	設計 石井秀樹建築設計事務所株式会社 東京都知事登録 第 61854 号 一般建築士 石井秀樹 国土交通大臣登録 第 296663 号	協力事務所 信力事務所	工事名称	森田邸新築工事	縮尺	1:400	図面番号 A-01
				図面名称	付近見取図	日付	2021年12月15日	

■凡例

○	雨水溝
○	汚水溝 幅150/呼び径150
■	排水ノリ ※配管設備は令120等の2の5による
■	スリット
△	主要な出入口
()	設計仮からの測定

- 開発許可
- 建物高さ検討
北側斜線... $L=1246.6 \times 1.25 + 5000 = 6558.25 > 5116.2 \rightarrow OK$
道路斜線...無し
最高高さ...10m (第1種住居専用地域) > 6686
- 日影規制
軒高さ7m > 5030
階数3階 > 2階 ...該当無し
- 雨水排出方式
建物排水...分流方式
雨水排水...浸透方式、一部道路排水(オーバーフロー分)

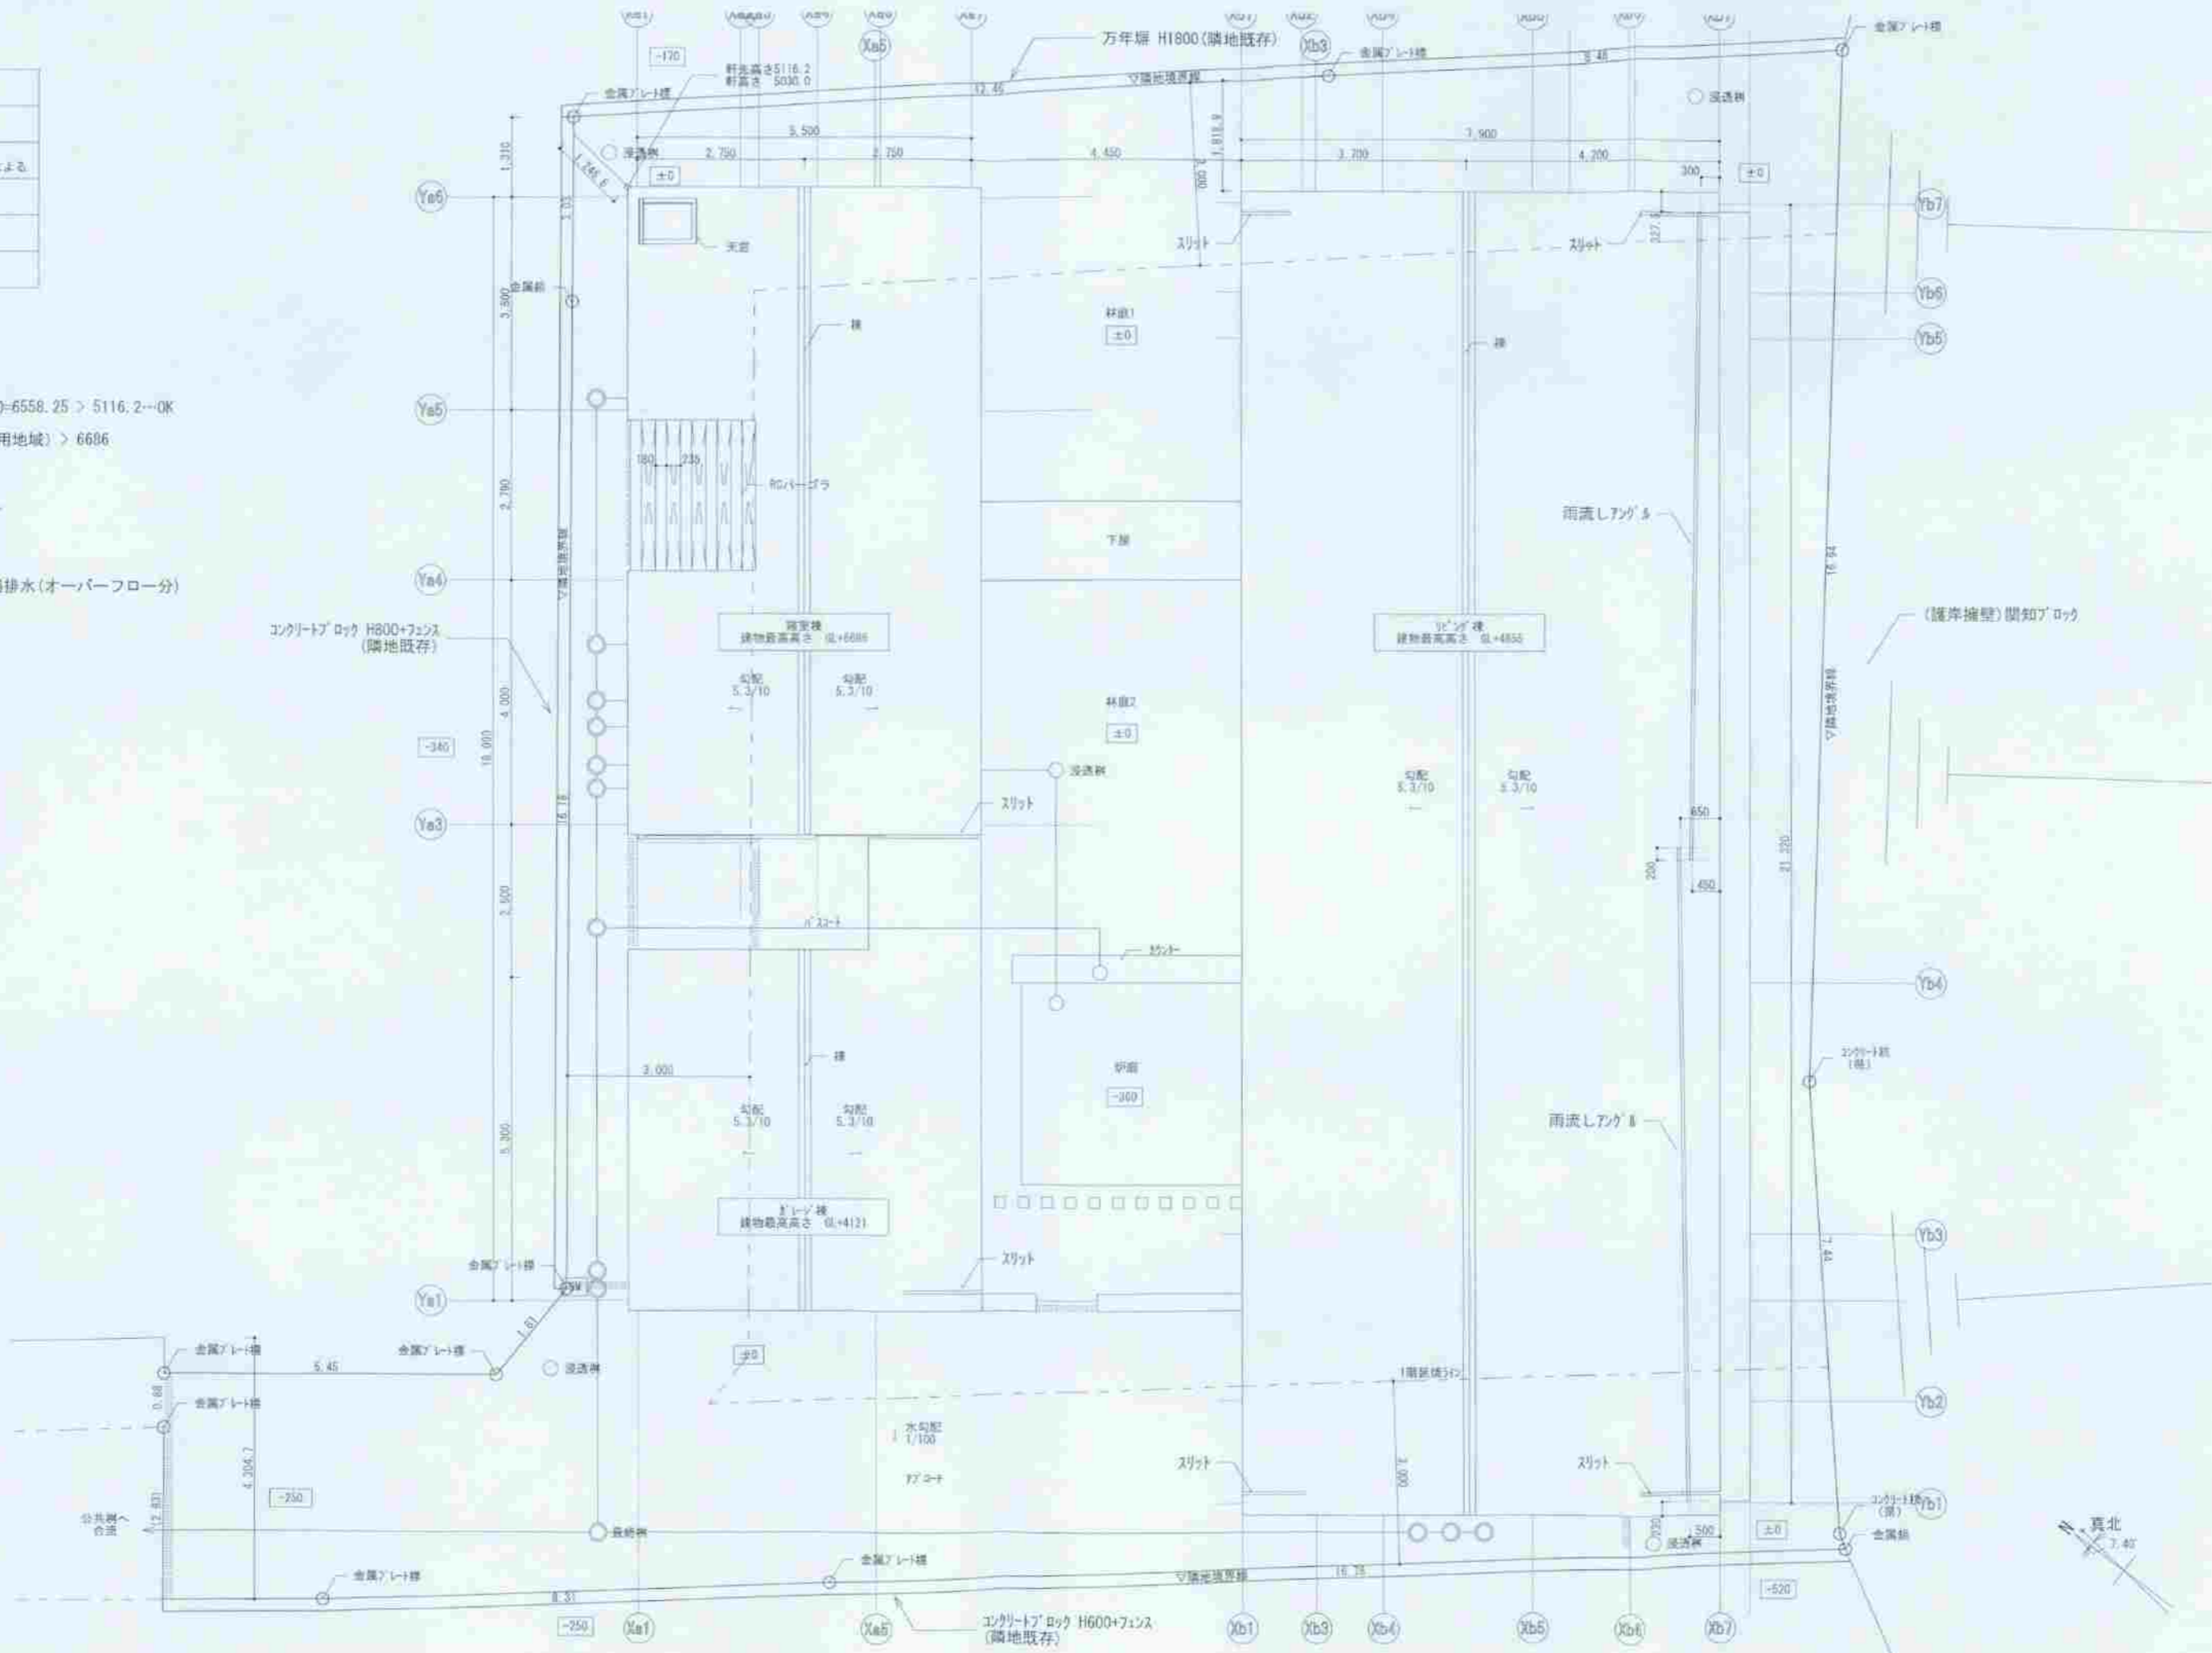


石井秀樹建築設計事務所 Ishii Hidoki Architect Atlier	備考	設計 石井秀樹建築設計事務所株式会社 東京都知事登録 第 61854 号 一級建築士 石井秀樹 国土交通大臣登録 第 296683 号	協力事務所	工事名称	森田邸新築工事	縮尺	1:100	図面番号 A-08
				図面名称	屋根伏図兼配置図	日付	2022年1月17日	

外壁1
スレート
(N6程度、セメント近似色)

外壁2
木貼り (10YR6/3程度)


スチール扉
スチール格子 (N5程度)

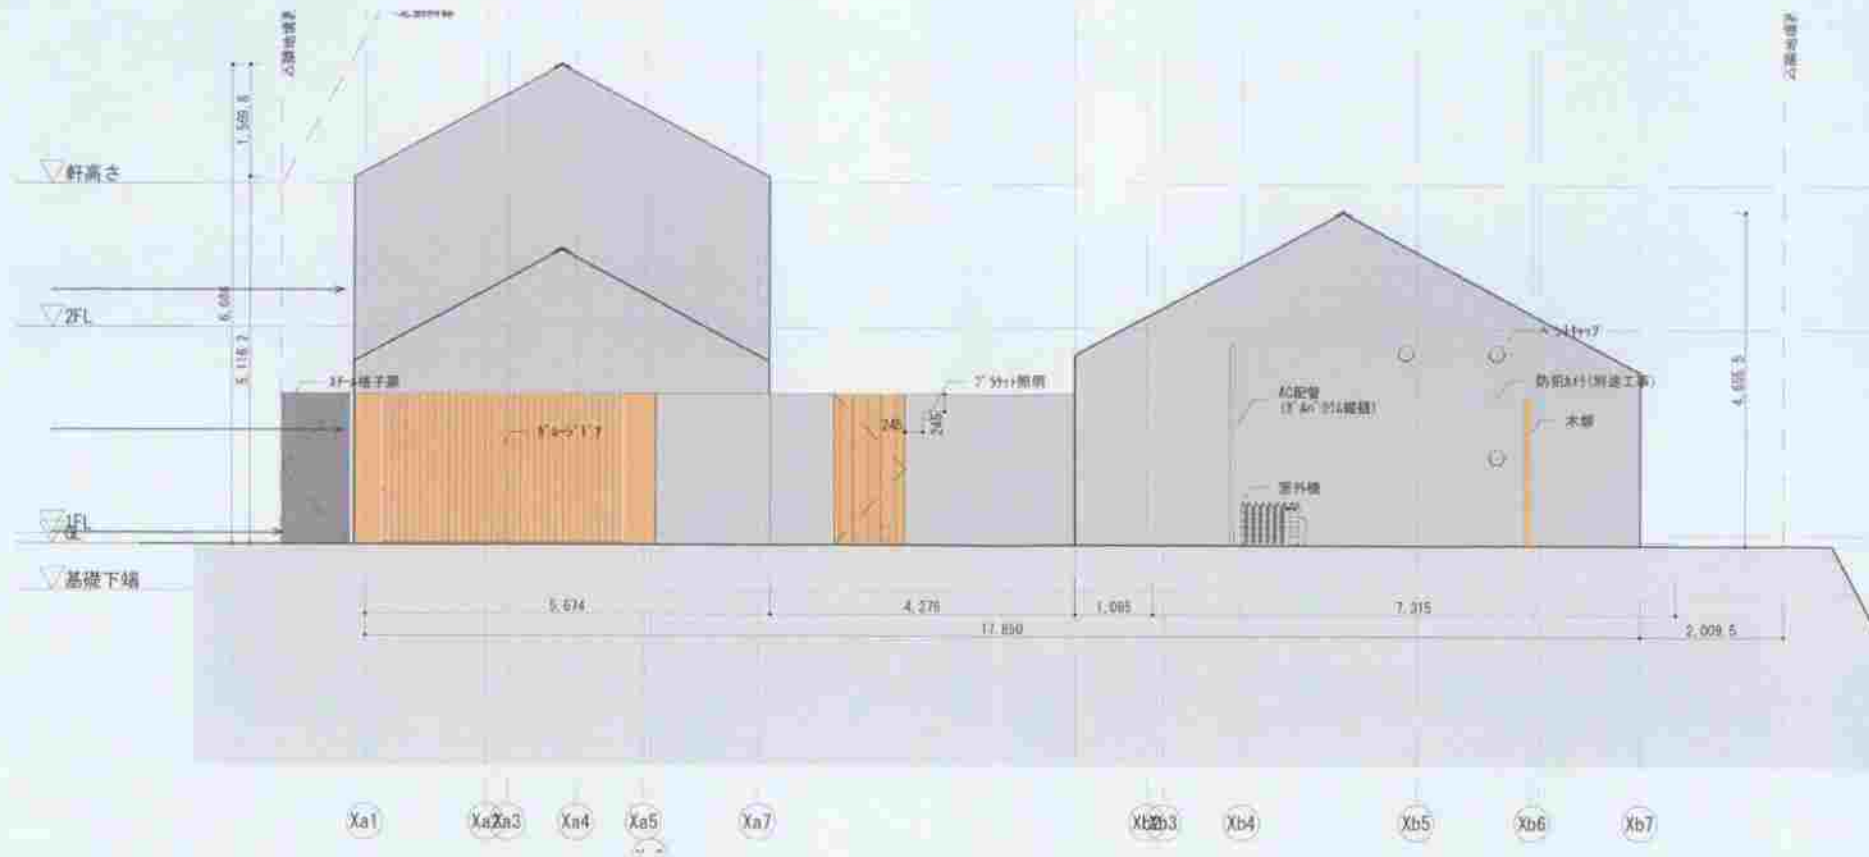

南西立面図

屋根
スレート
(N6程度、セメント近似色)

外壁1
スレート
(N6程度、セメント近似色)

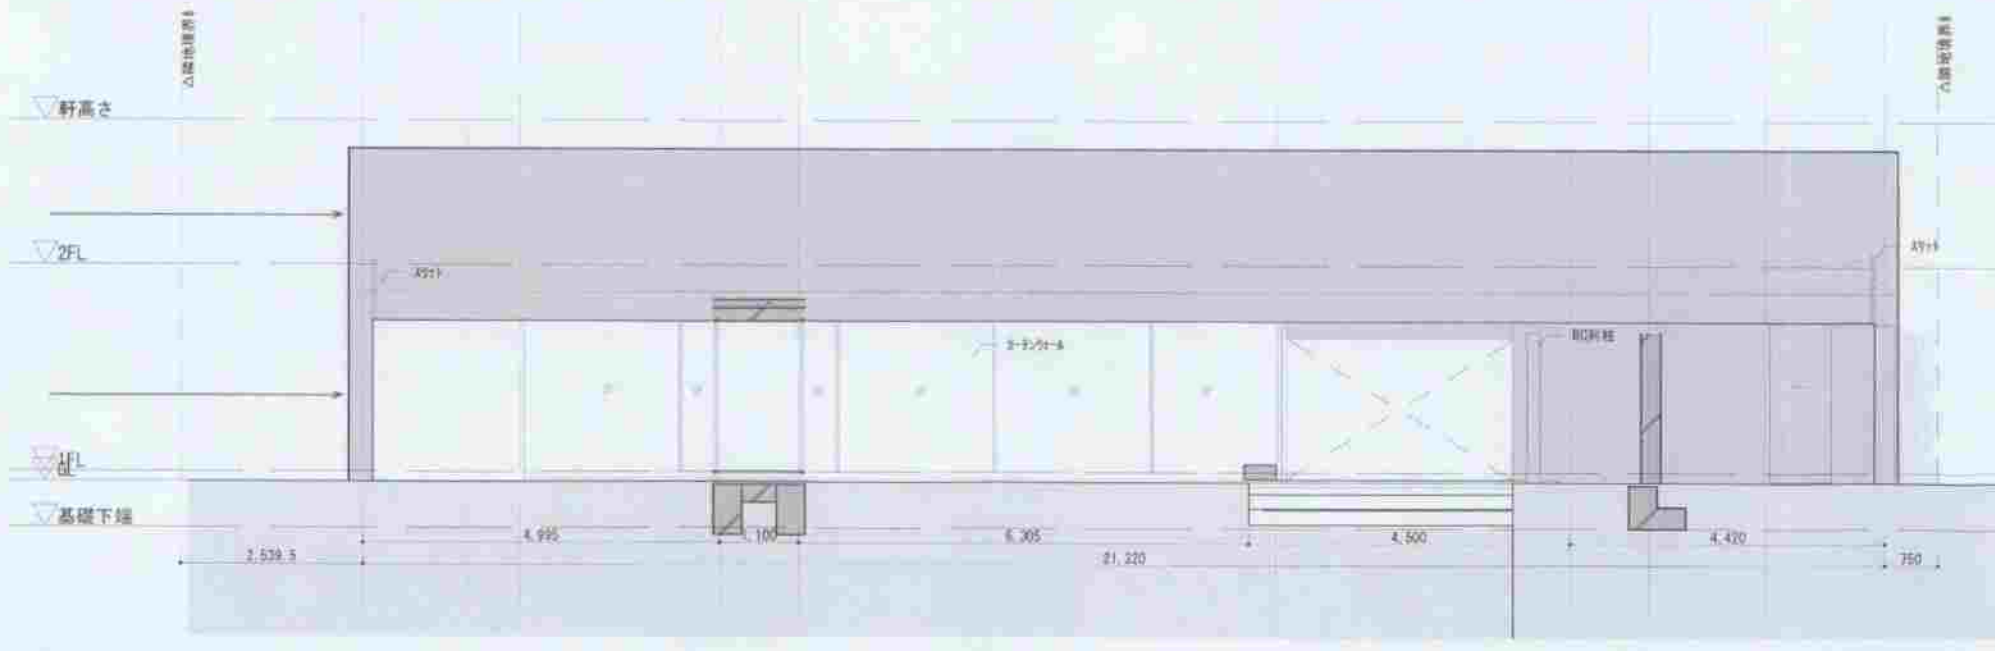


北西立面図(北'ン'棟)

石井秀樹建築設計事務所 Ishii Hideki Architect Atelier	備考 図記 石井秀樹建築設計事務所株式会社 東京都知事登録 第 61954 号 一般建築士 石井秀樹 国土交通大臣登録 第 296603 号	協力事務所 工事名称 森田邸新築工事 立面名称 立面図2	縮尺 1:100 日付 2022年1月6日	立面番号 A-12
---	---	--	--------------------------------	--------------




南東立面図(主寝室棟)

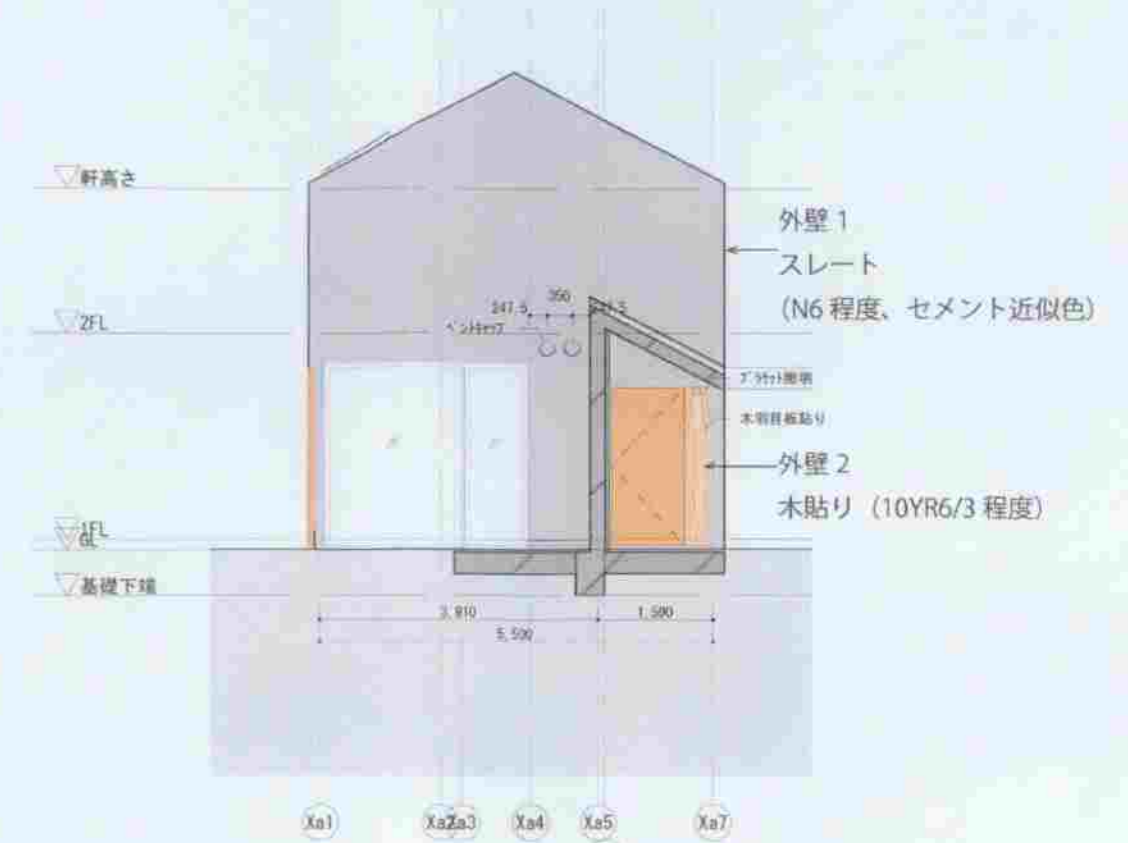

南西立面図(主寝室棟)



北西立面図(主寝室棟)

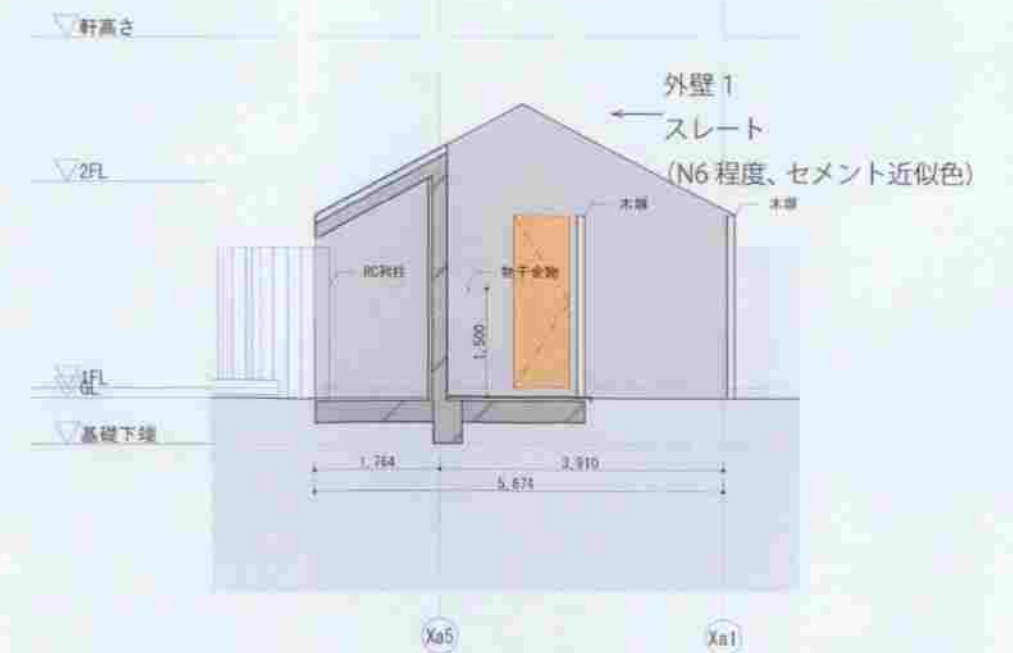


北東立面図(主寝室棟、ガレージ側)

石井秀樹建築設計事務所 Ishii Hideki Architect Atlier	備考	監匠 石井秀樹建築設計事務所株式会社 東京都知事登録 第 51054 号 一級建築士 石井秀樹 国土交通大臣登録 第 296663 号	図力事務所	工事名称	森田邸新築工事	縮尺	1:100	図面番号 A-13
	図面名称			立面図3	日付	2022年1月6日		

凡例

-  : 高木
-  : 中木
-  : 低木

※移植、保存の樹木は
○内に記載とする

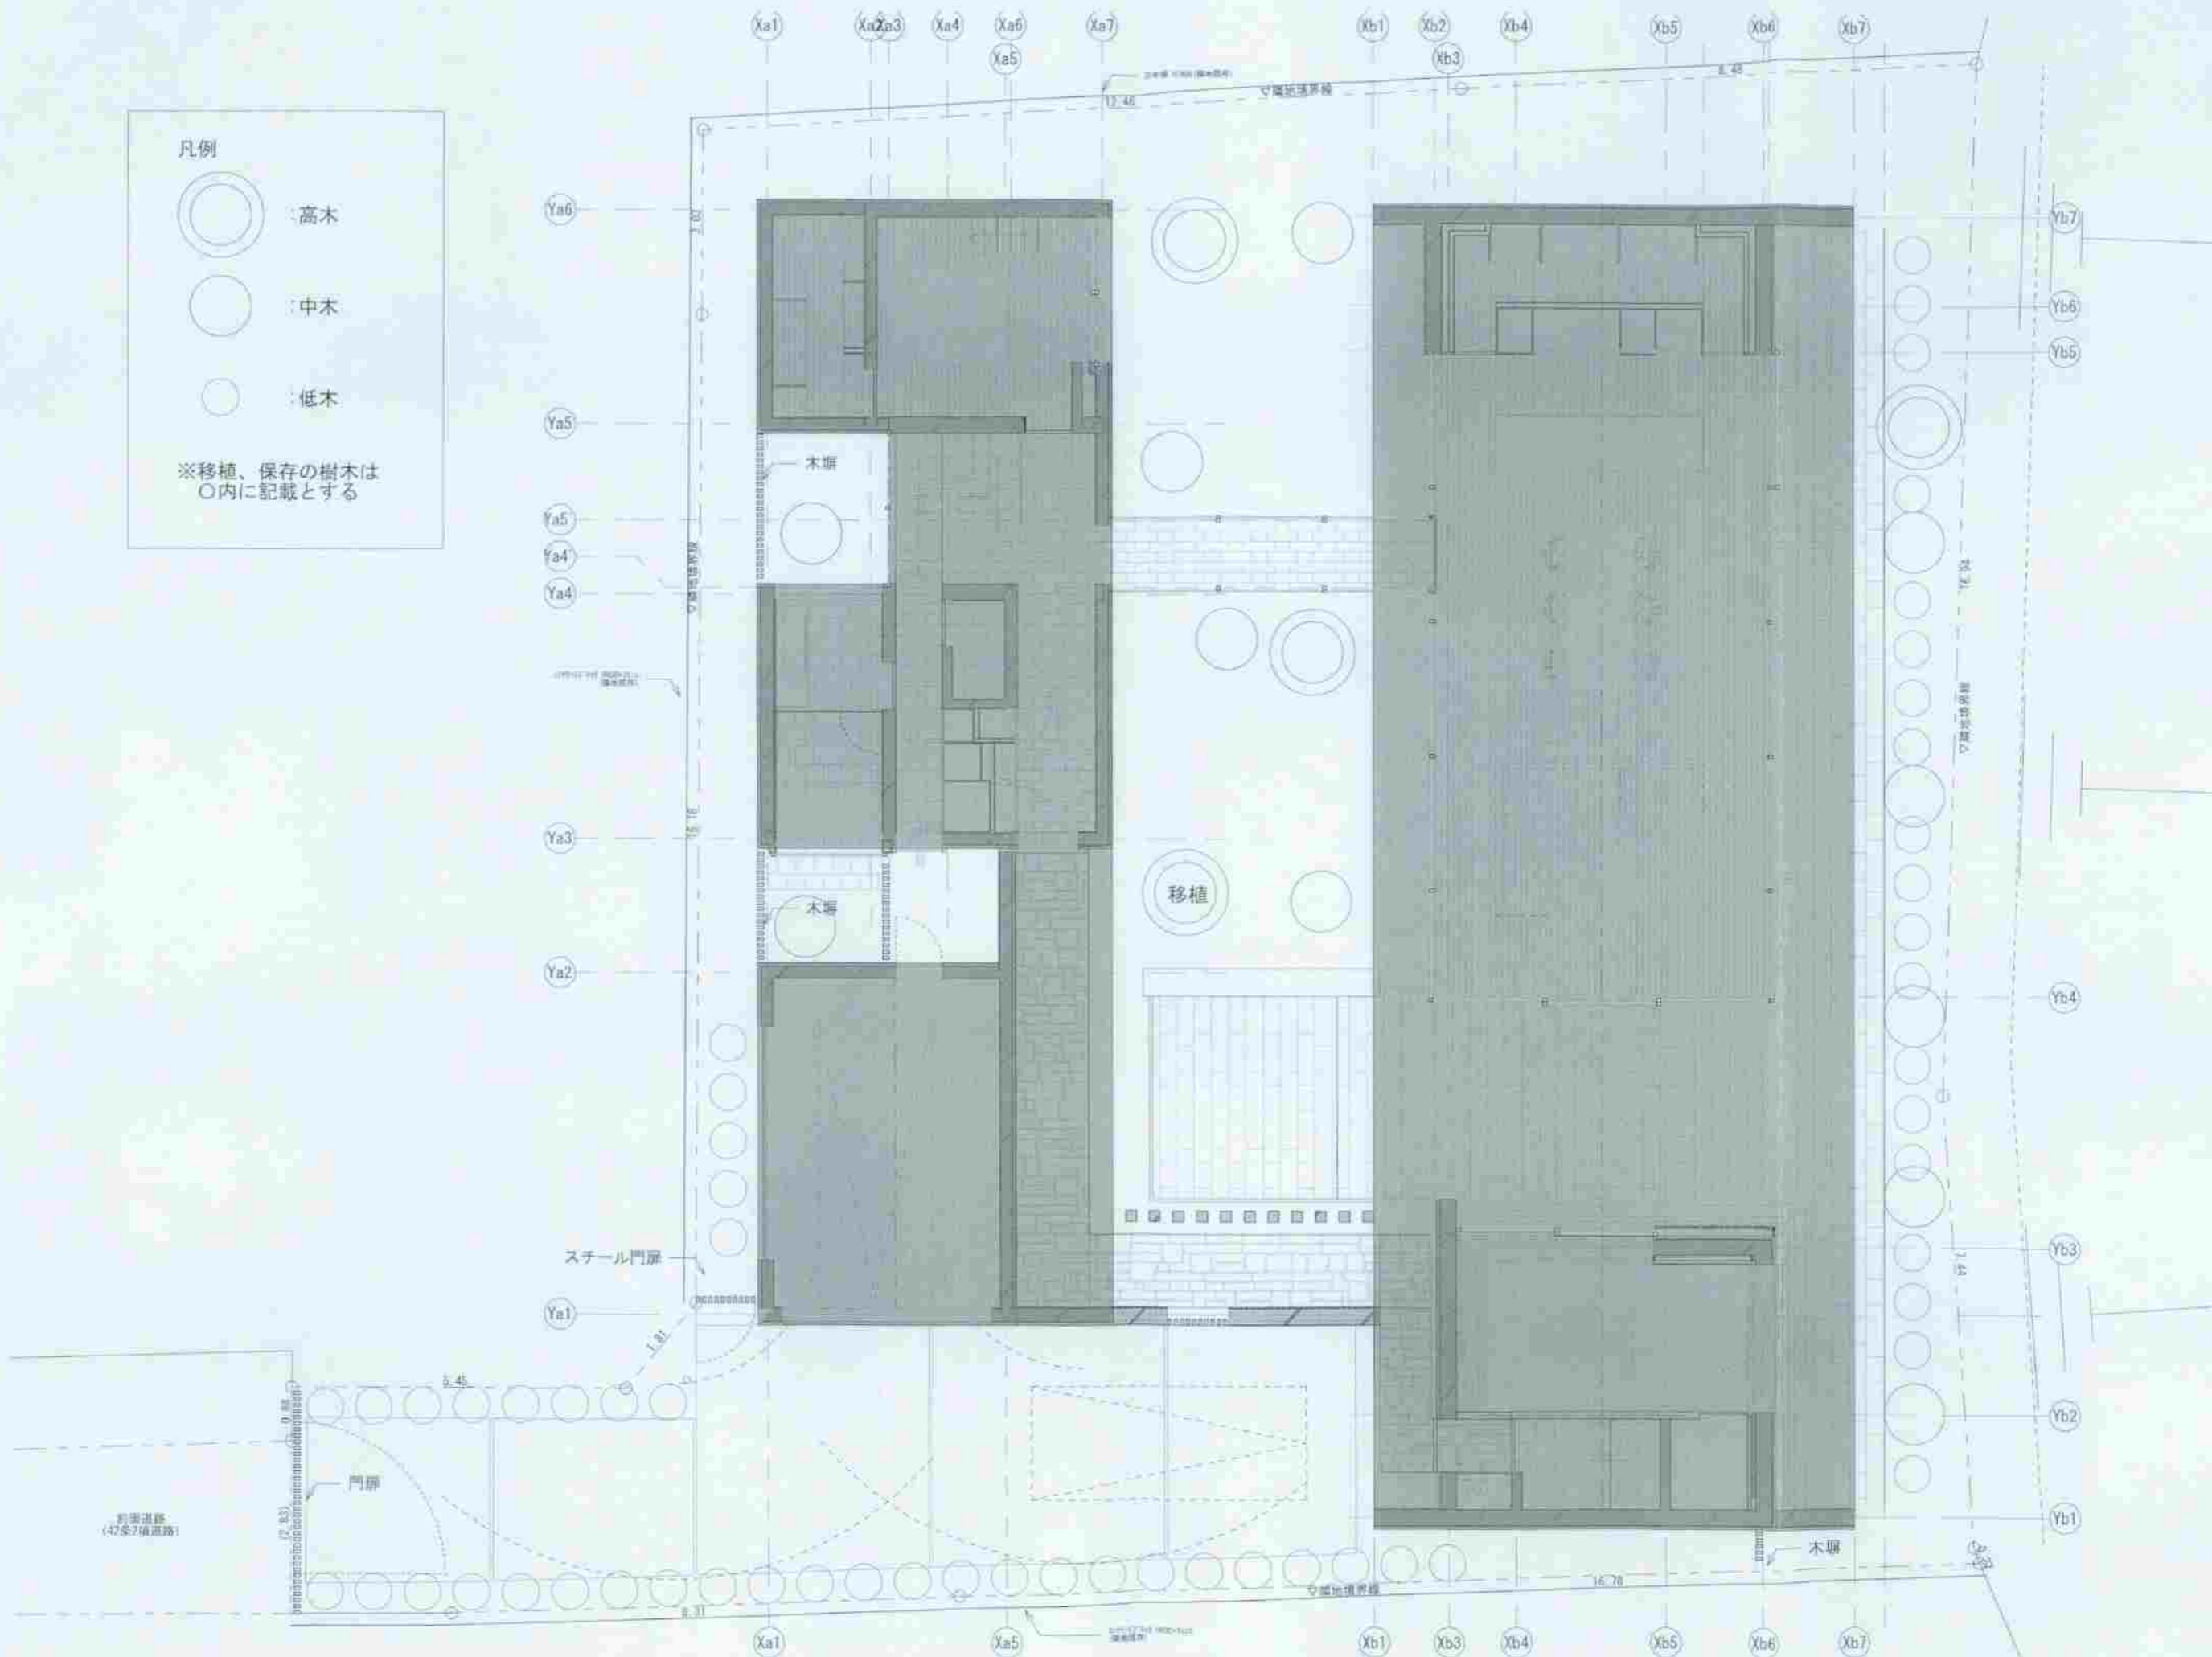

石井秀樹建築設計事務所 Ishii Hideki Architect Atelier	設計 石井秀樹建築設計事務所株式会社 東京都知事登録 第 61954 号 一級建築士 石井秀樹 国土交通大臣登録 第 296663 号	協力事務所 工事名称 森田邸新築工事 図面名称 植栽計画図	縮尺 1:100 日付 2022年1月6日	図面番号 A-100
---	---	---	--------------------------------	---------------




A



B



C

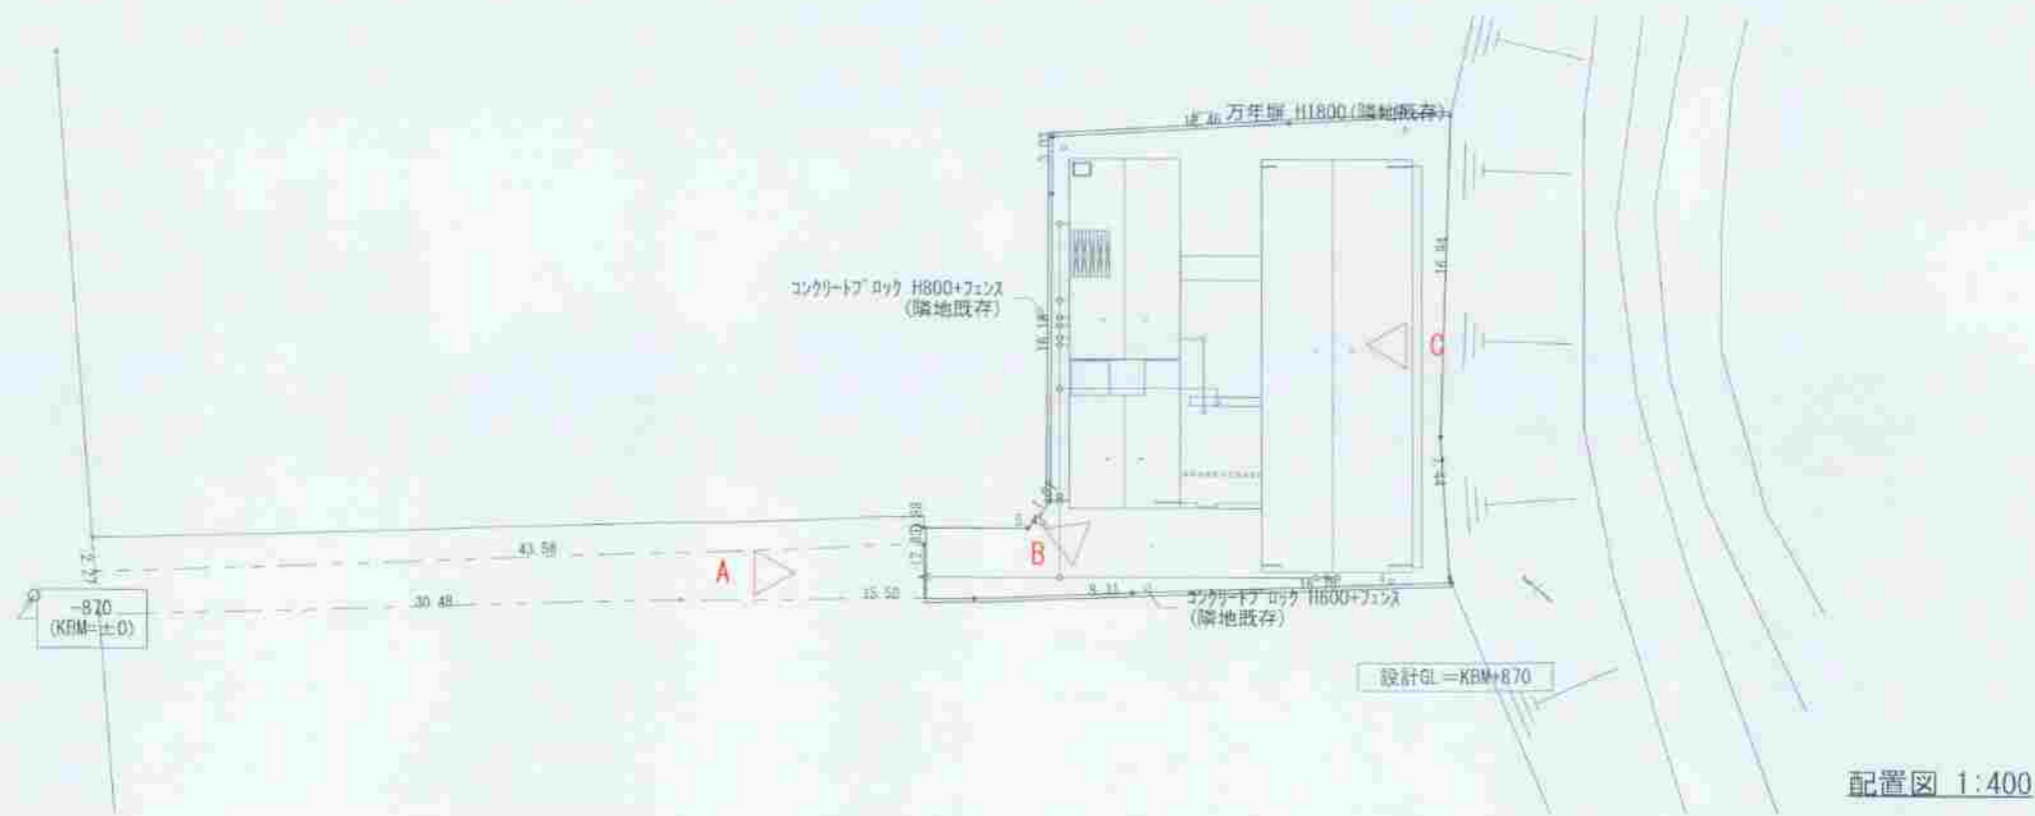

石井秀樹建築設計事務所 Ishii Hideki Architect Atelier	備考	設計 石井秀樹建築設計事務所株式会社 東京都知事登録 第 61004 号 一級建築士 石井秀樹 国土交通大臣登録 第 298683 号	協力事務所	工事名称	森田邸新築工事	縮尺	1:400	図面番号 A-00
				図面名称	現況写真	日付	2022年1月6日	

