


PROJECT	(仮称) 雪ノ下PJ
START	2021.10
CLIENT	
ARCHITECTURAL DESIGN	<b>m i c o .</b>
STRUCTURAL DESIGN	株式会社mCo 〒158-0084 東京都世田谷区東玉川2-41-17-101 一級建築士事務所 登録第55088号 一級建築士 家306730号 森清水紀 Tel03-6451-7541
MECHANICAL DESIGN	
ELECTRICAL DESIGN	
TITLE	案内図
SCALE	S= (A3)
DATE	2022.09.05
MEMO	
	概算見積図
No.	A004





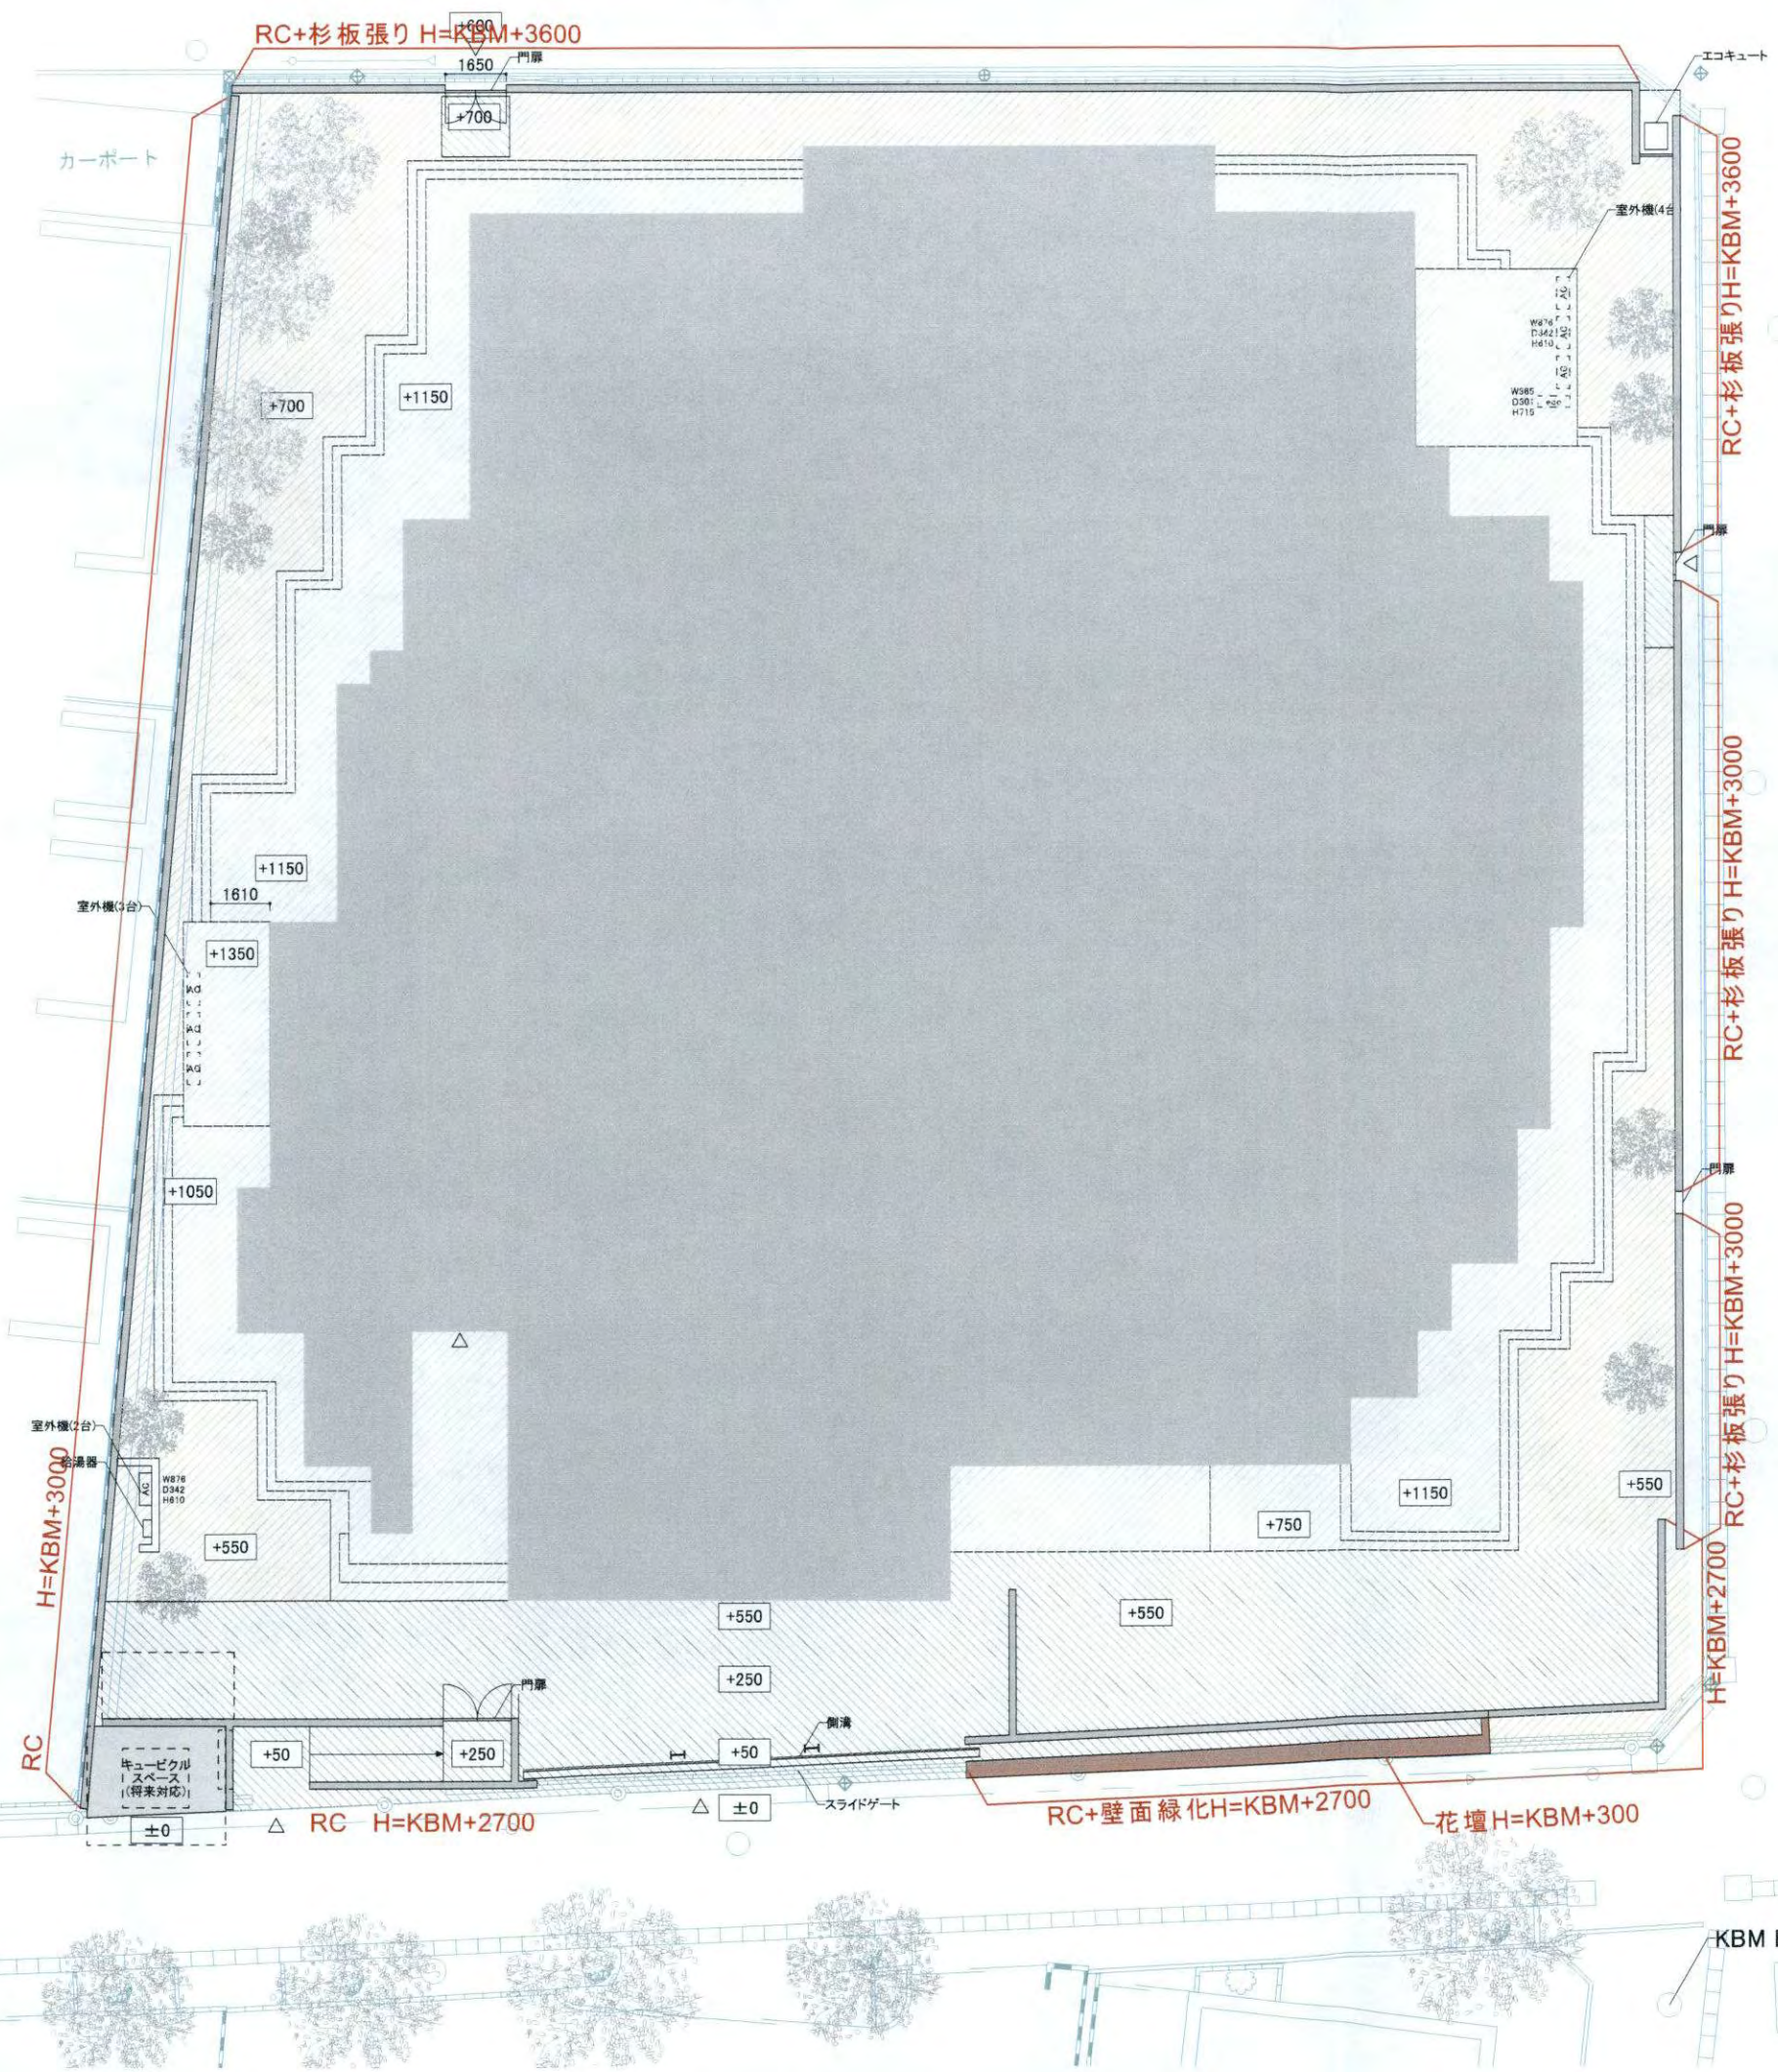

【外構床仕上】

A	テラゾータイルA t=60 400×400	テラゾータイルt=60 研磨+ショットブラスト仕上 路盤+敷砂t=30
B	土+地被植物	土+地被植物
C	土間	コンクリート撒石仕上t=100 砕石路盤 t=100

【植栽】すべて新植

高木(5m)	5本
高木(3m)	7本
低木(0.5m)	9㎡
地被類	244㎡
壁面緑化	24m

PROJECT  
(仮称) 雪ノ下PJ

START 2021.10  
CLIENT

ARCHITECTURAL DESIGN

**m i C o .**

株式会社miCo.  
〒158-0084  
東京都世田谷区東玉川12-41-17-101  
一級建築士事務所 登録第55088号  
一級建築士 第306730号 藤原水紀  
Tel.03-6451-7541

STRUCTURAL DESIGN

MECHANICAL DESIGN

ELECTRICAL DESIGN

TITLE  
外構図

SCALE S=1/200 (A3)  
DATE 2022.09.05  
MEMO

概算見積図

No. A031

(C) 2022 miCo.



