


(仮称) 腰越こどもセンター新築工事 案内図

計画地：神奈川県鎌倉市腰越5丁目600番1、4（地名地番）  
腰越5丁目11-17（住居表示）

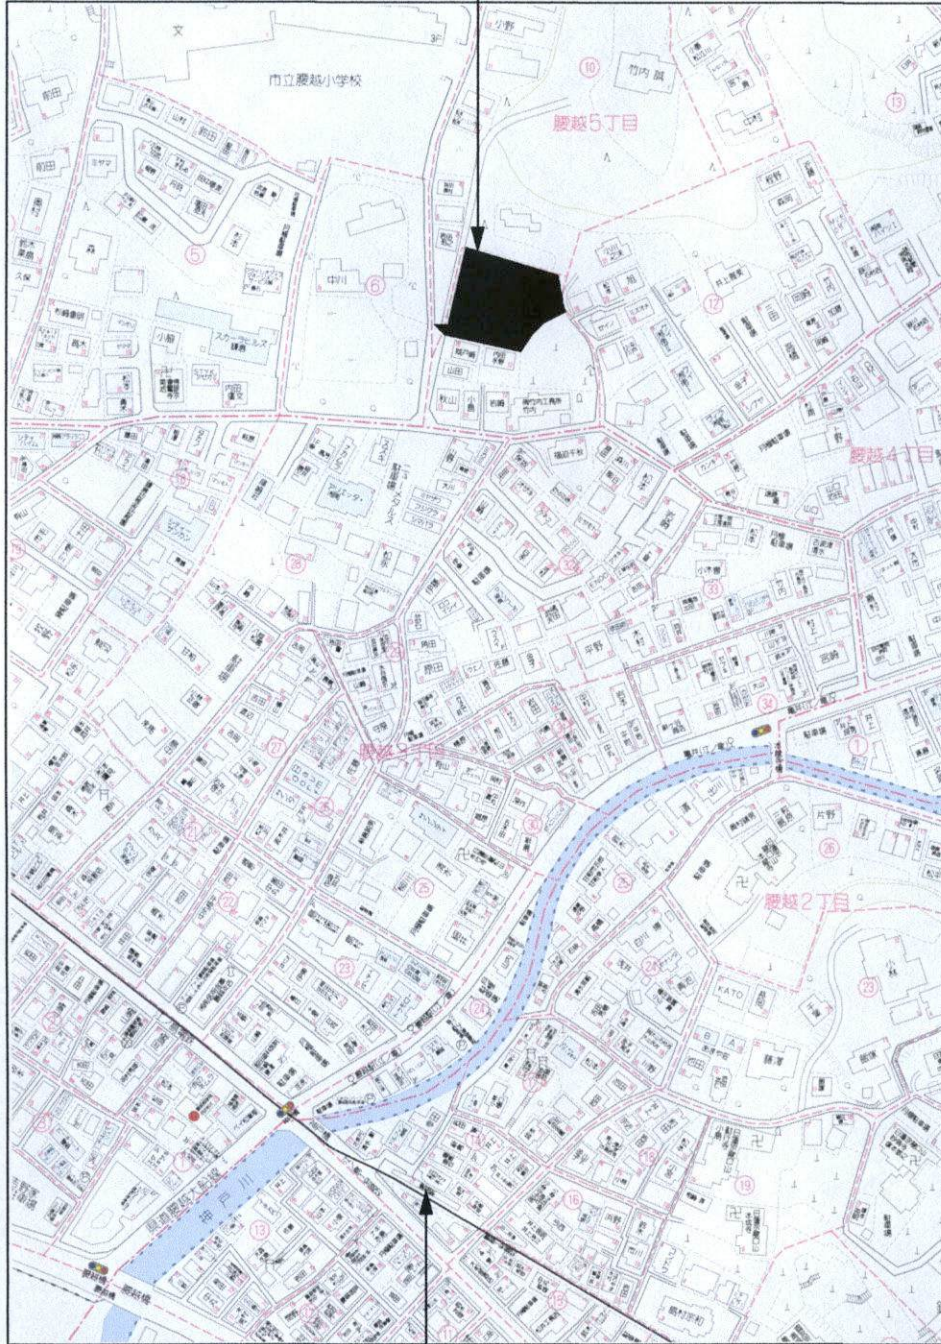


付近見取図 S=1/3000




江ノ島電鉄 腰越駅




外壁：コンクリート打放しの上撥水剤塗装（カラー：茶色 10YR7/1.5）  
 屋根：カラー鋼板（カラー：ギングロ 0.6GY 5.7/0.1）

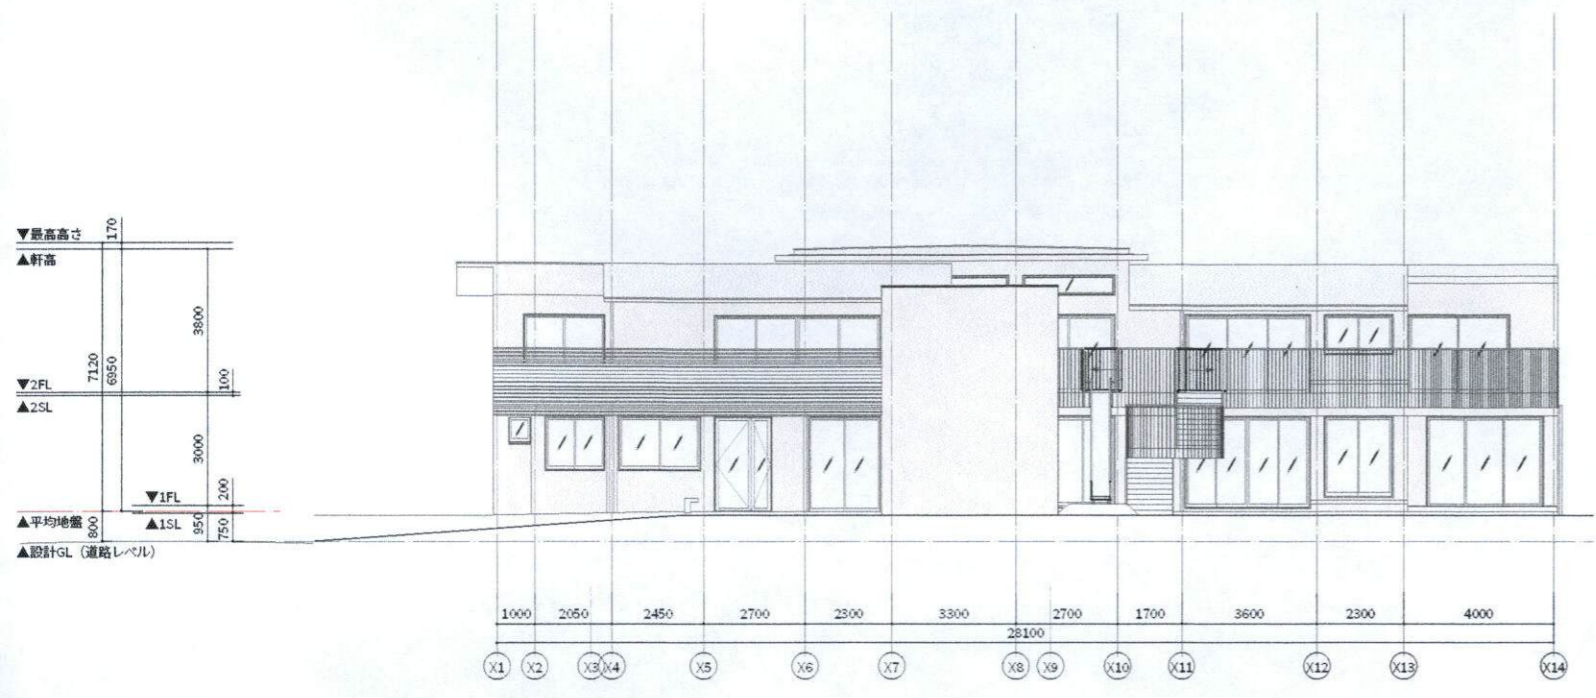


南側立面図 S=1/100

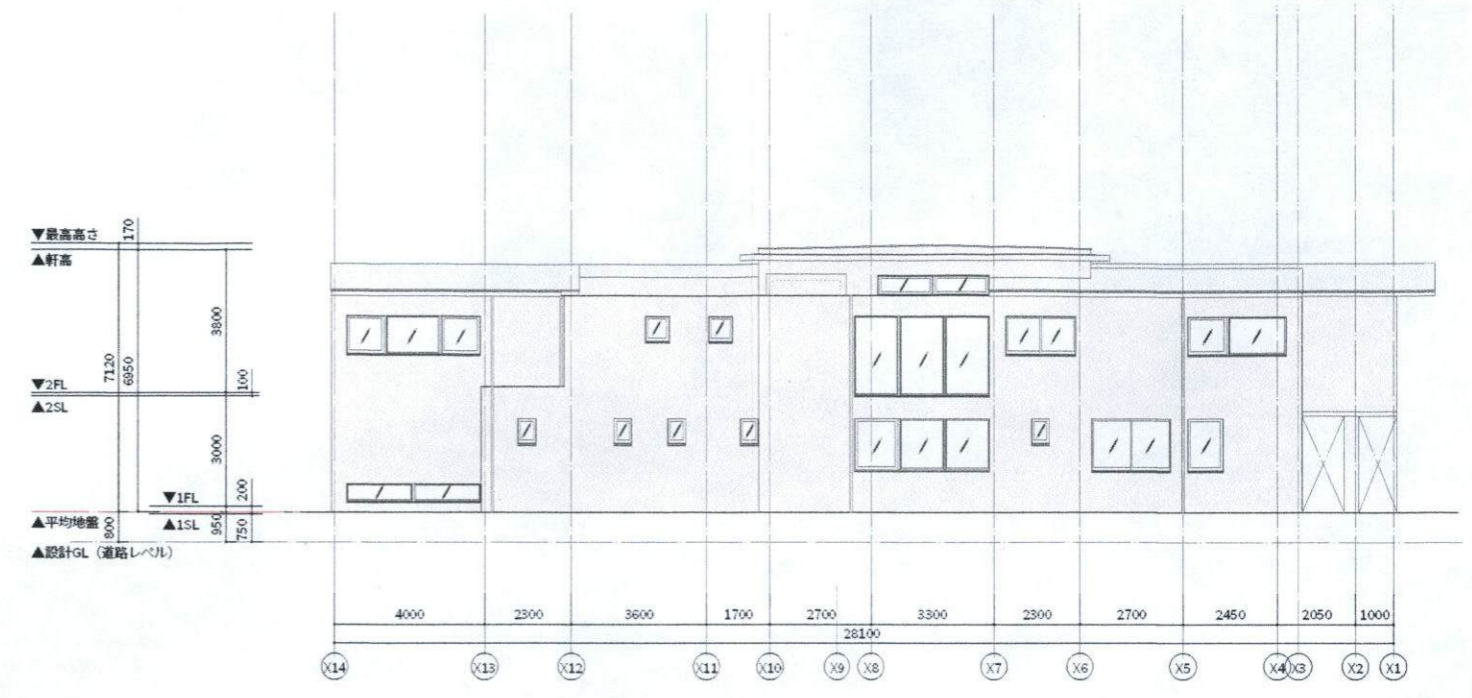

北側立面図 S=1/100

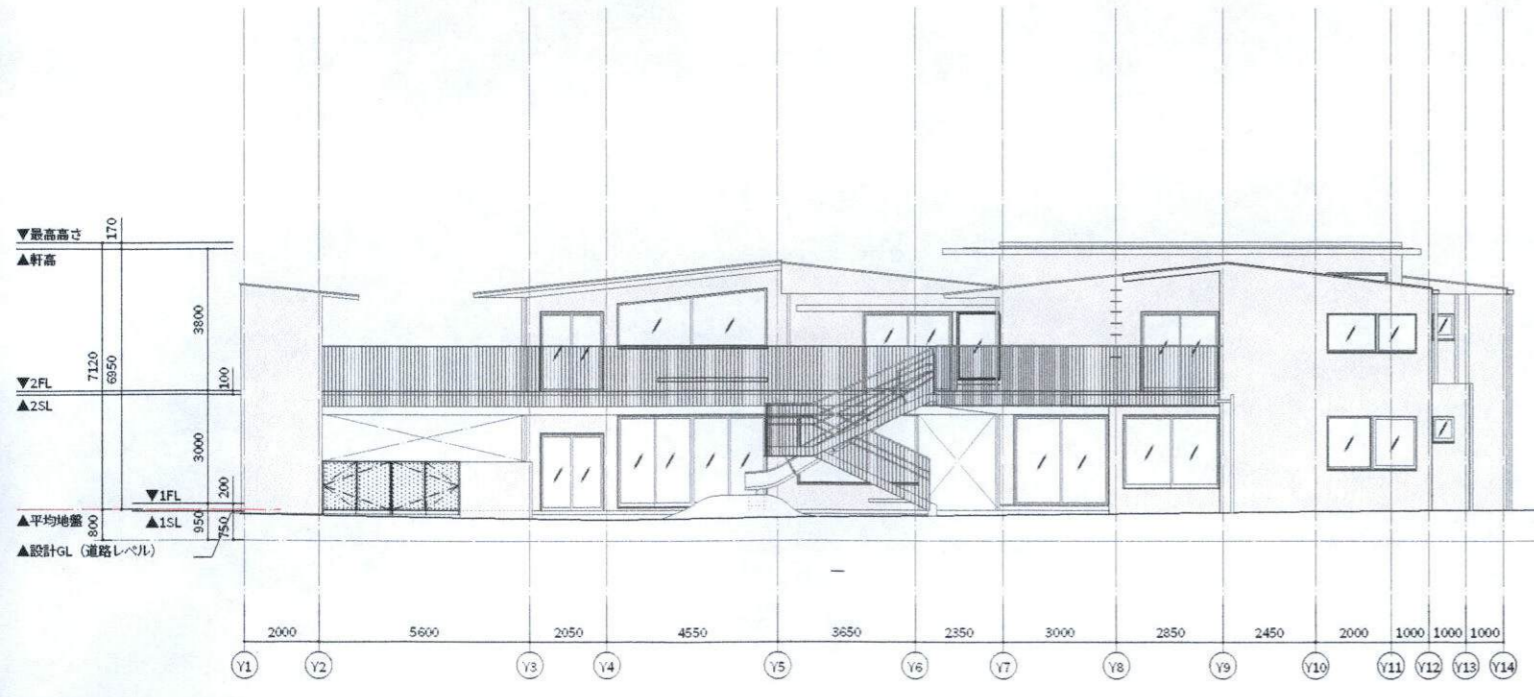

東側立面図 S=1/100

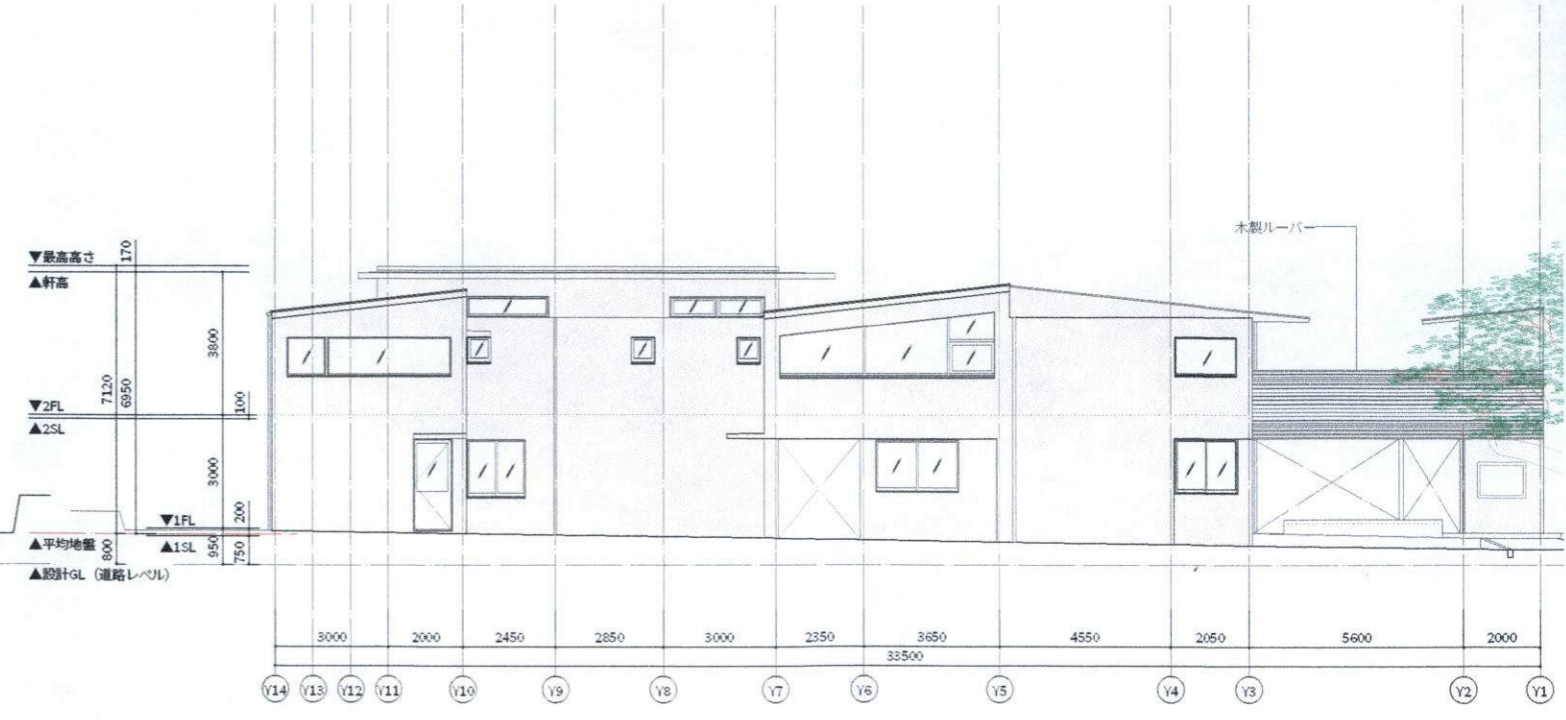

西側立面図 S=1/100



