


2) 基盤整備設計図

都市計画公園(風致公園)

保全配慮地区

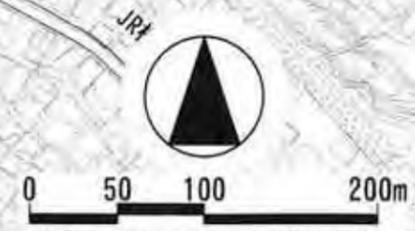

- 凡例
- ゾーン
 - エリア
 - 主動線: 散策路A (尾根部)
 - 主動線: 散策路B (清水谷戸、倉久保の谷戸)
 - 管理用動線: 散策路C
 - 副動線: 散策路D (台峯の谷戸、主動線への連絡)
 - 補助動線: 散策路E
 - ◀ 主要な入口

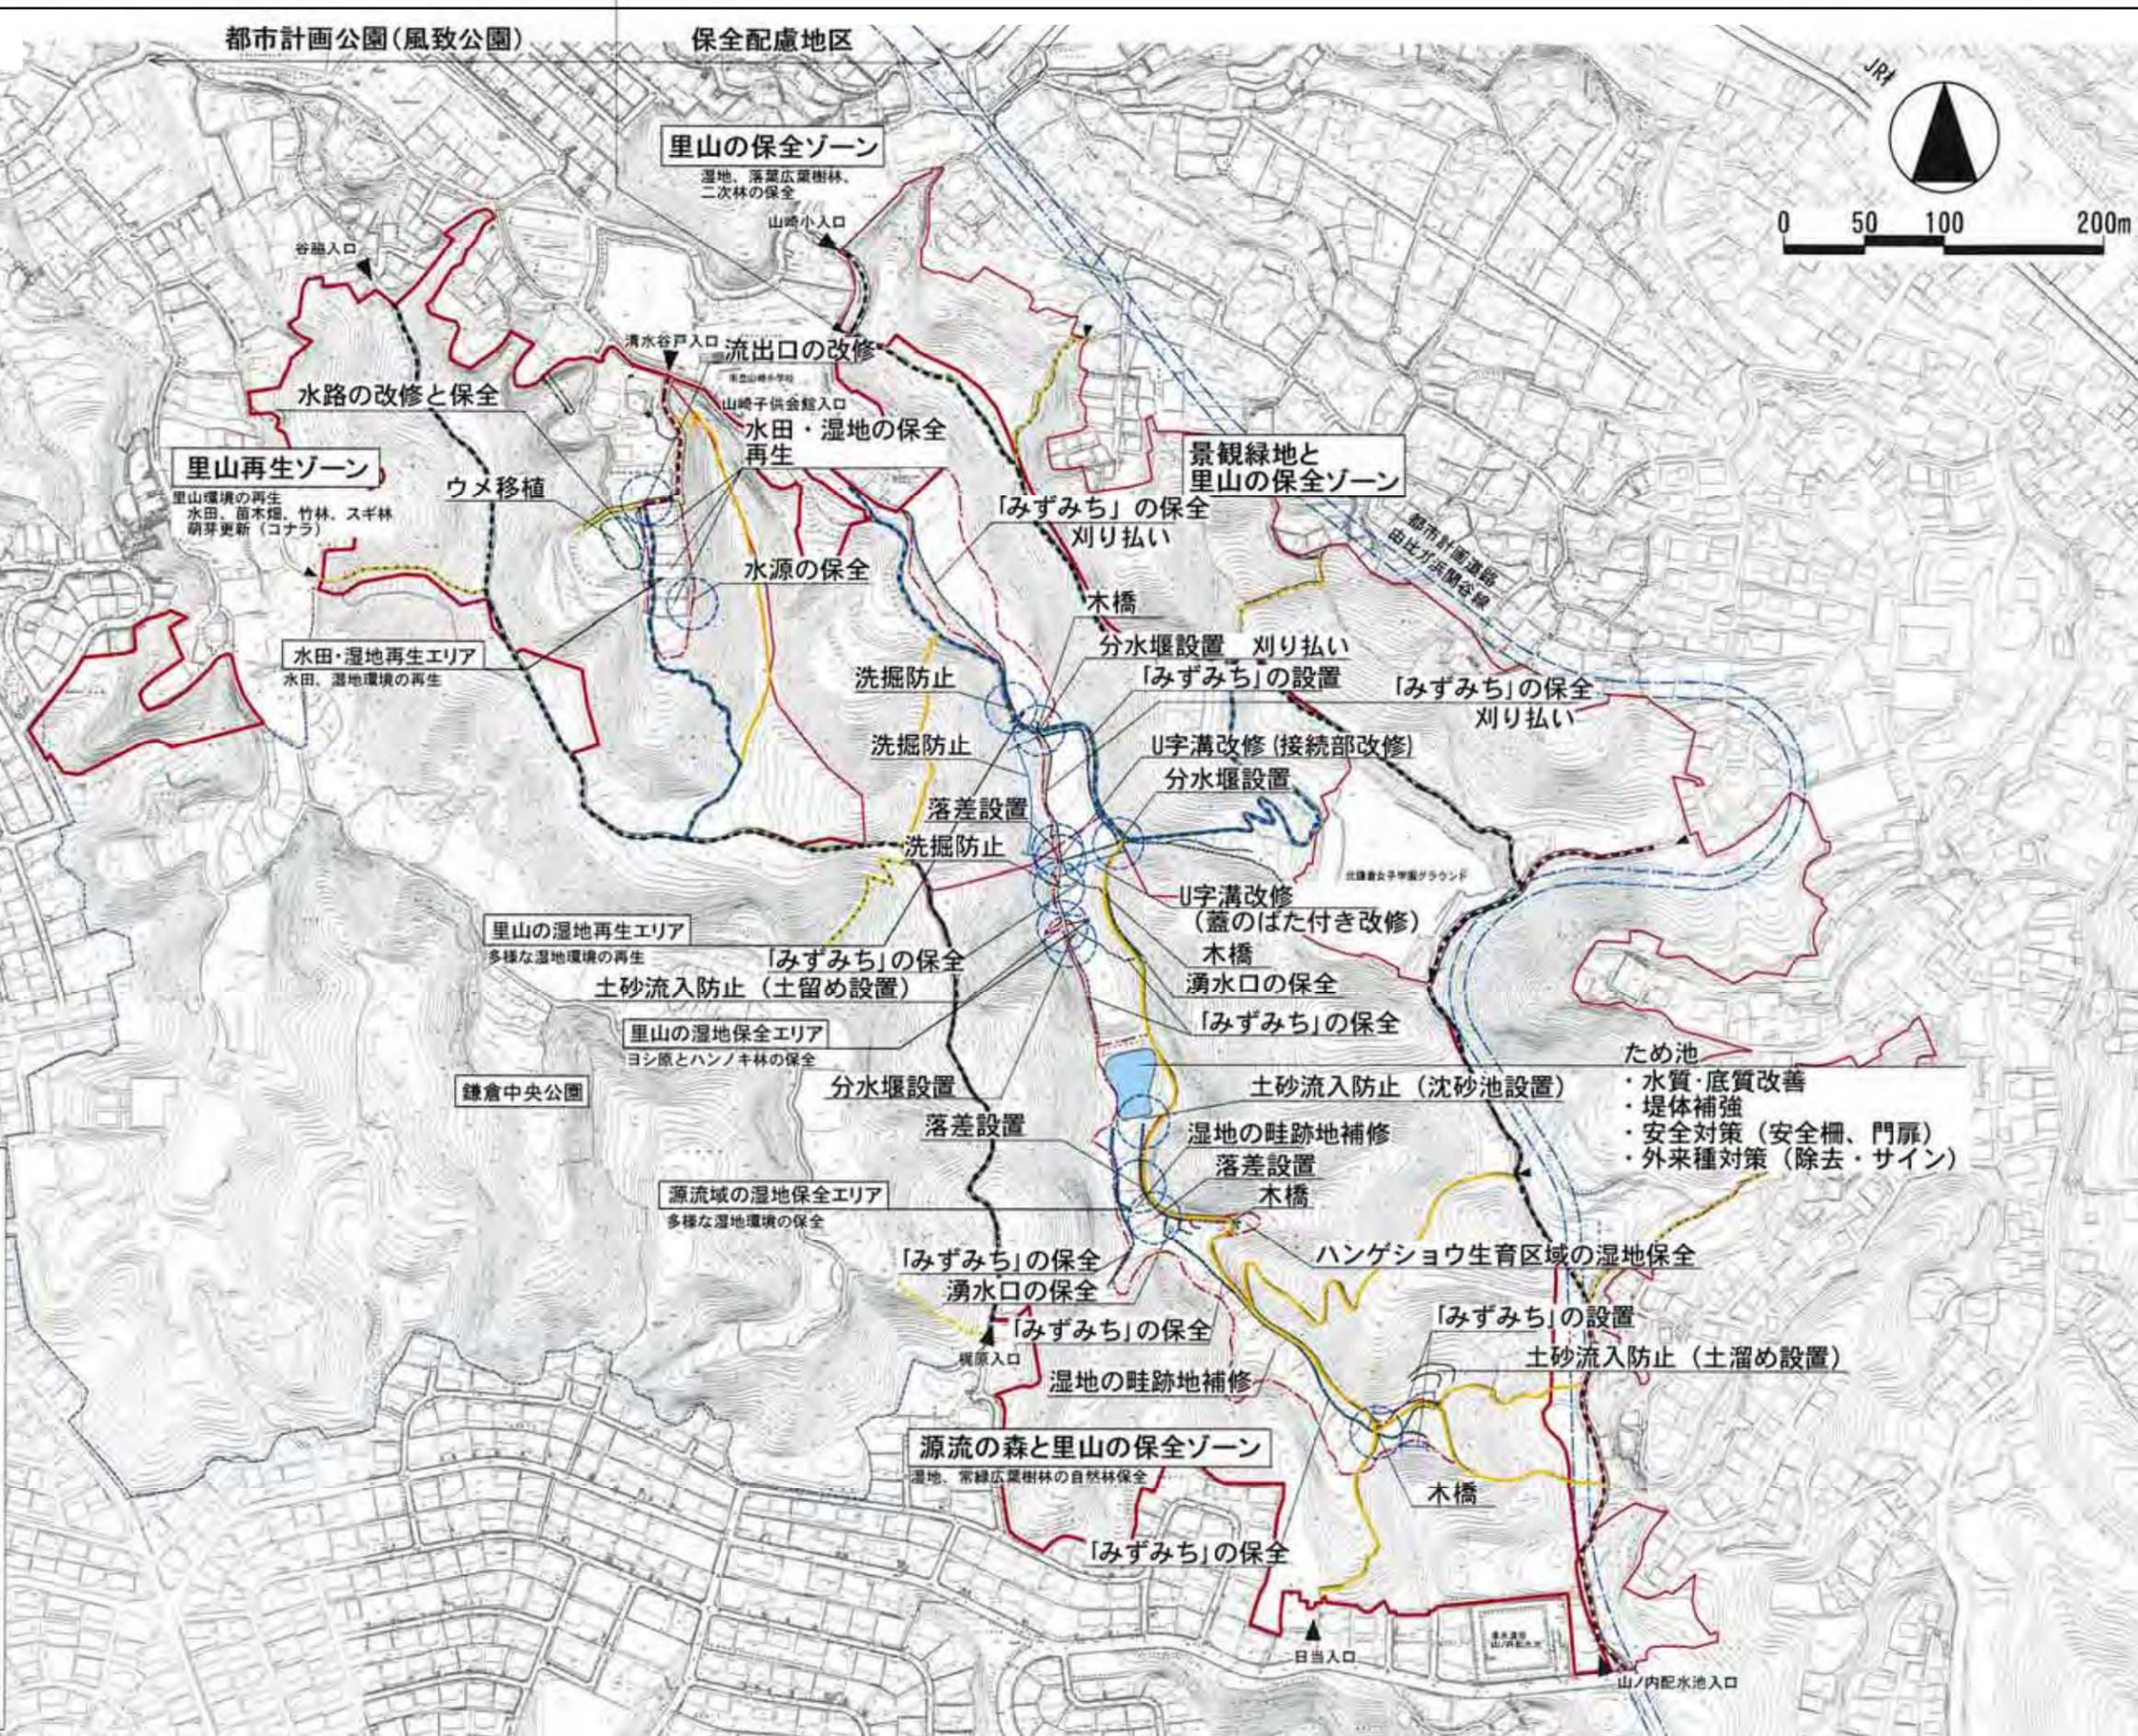


図3-5-2 基盤整備設計図 S=1:400

3) 主要施設整備設計図

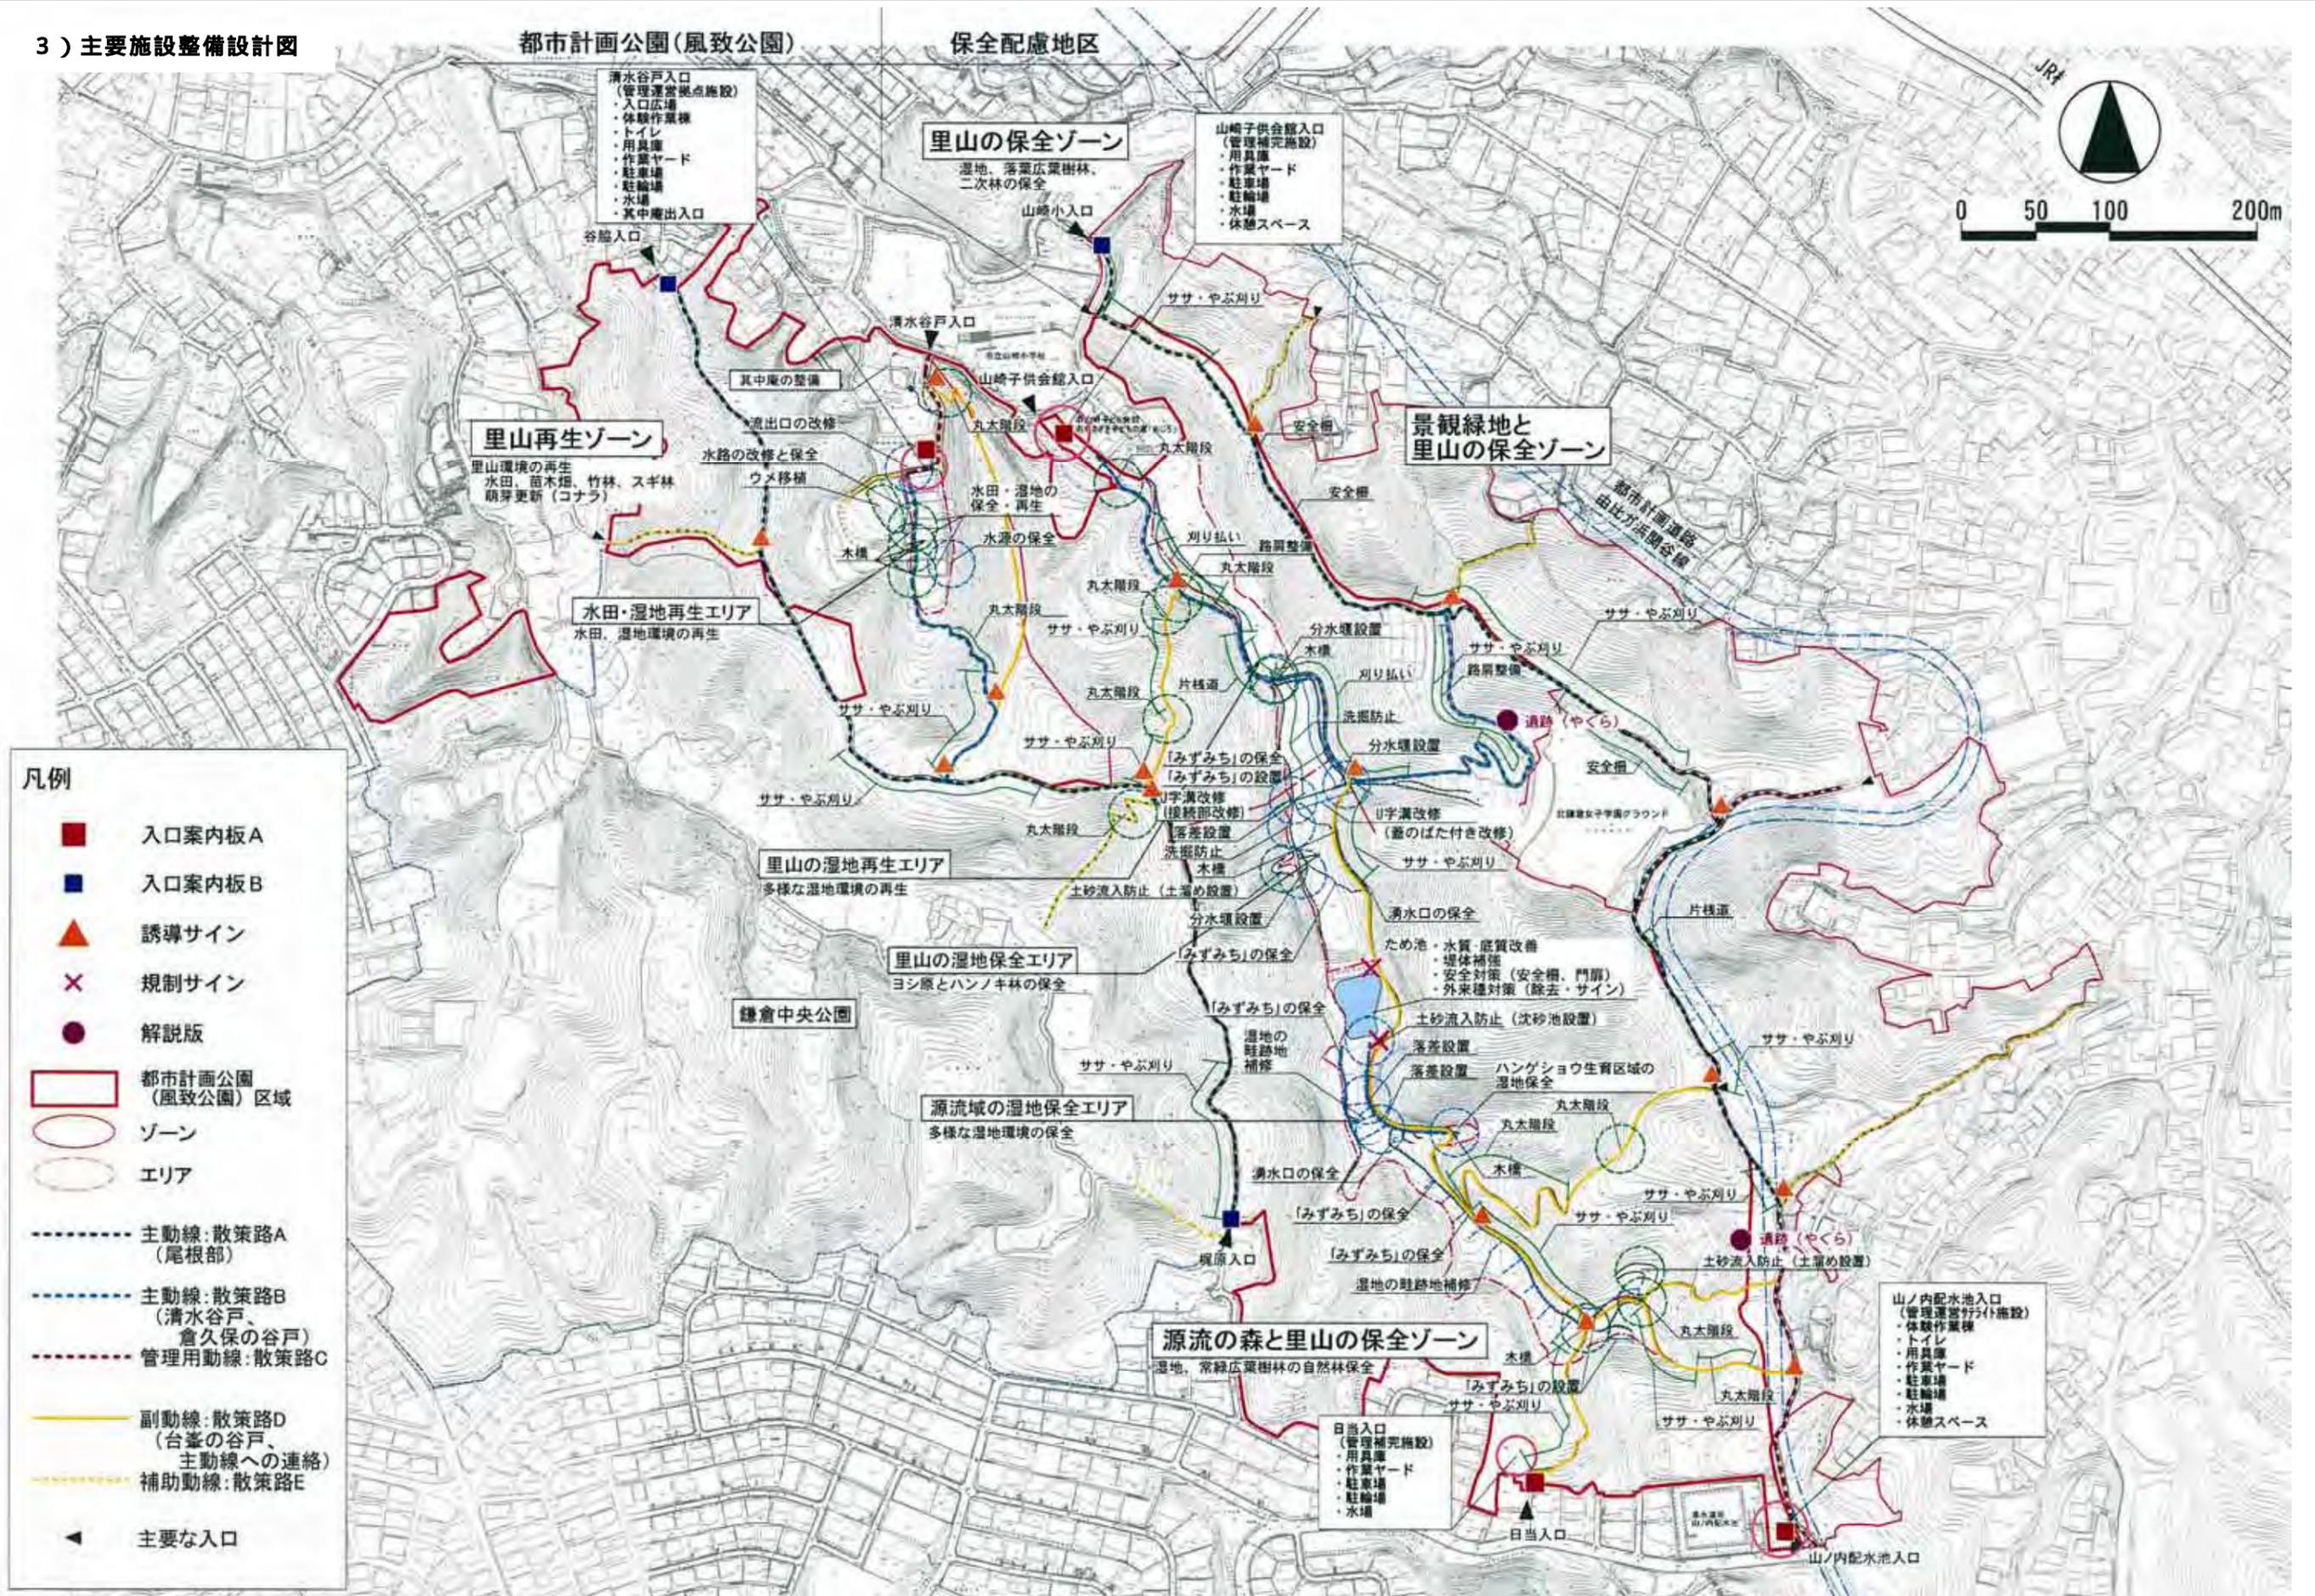


図3-5-3 主要施設整備設計図

S=1:4000

5) サイン整備設計図

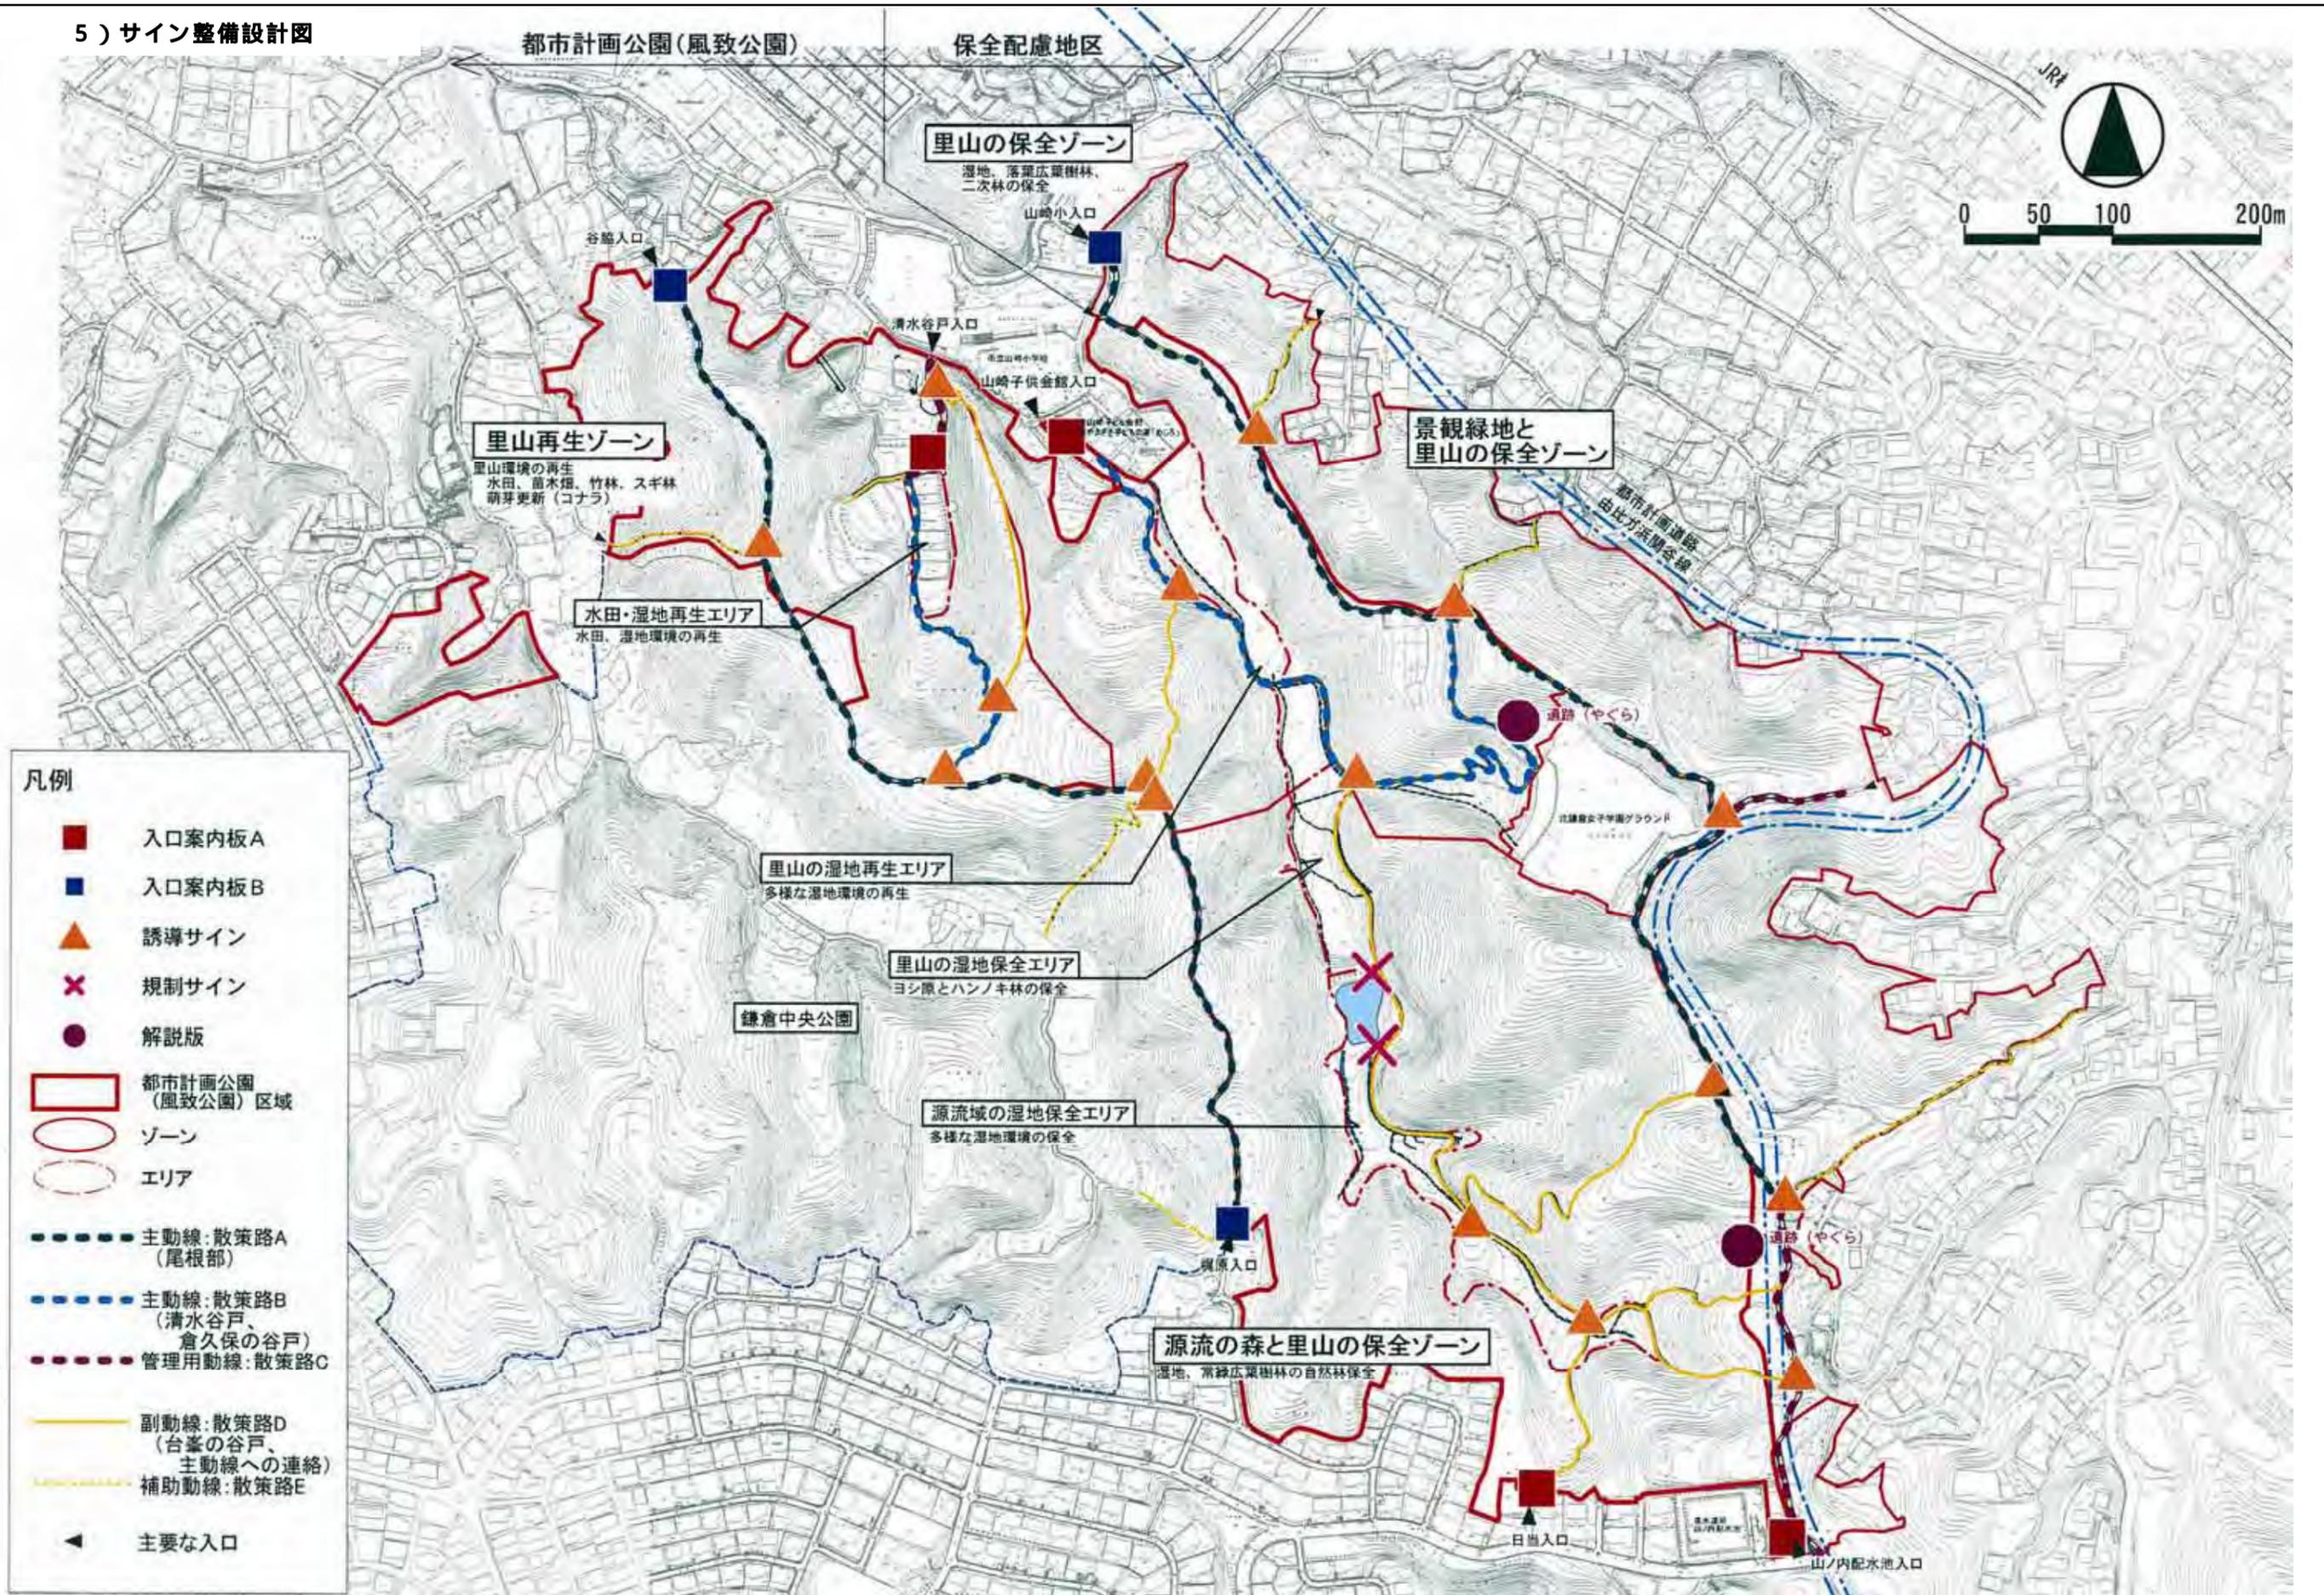


図3-5-5 サイン整備設計図 S=1:4000

6) 樹林地等保全設計図

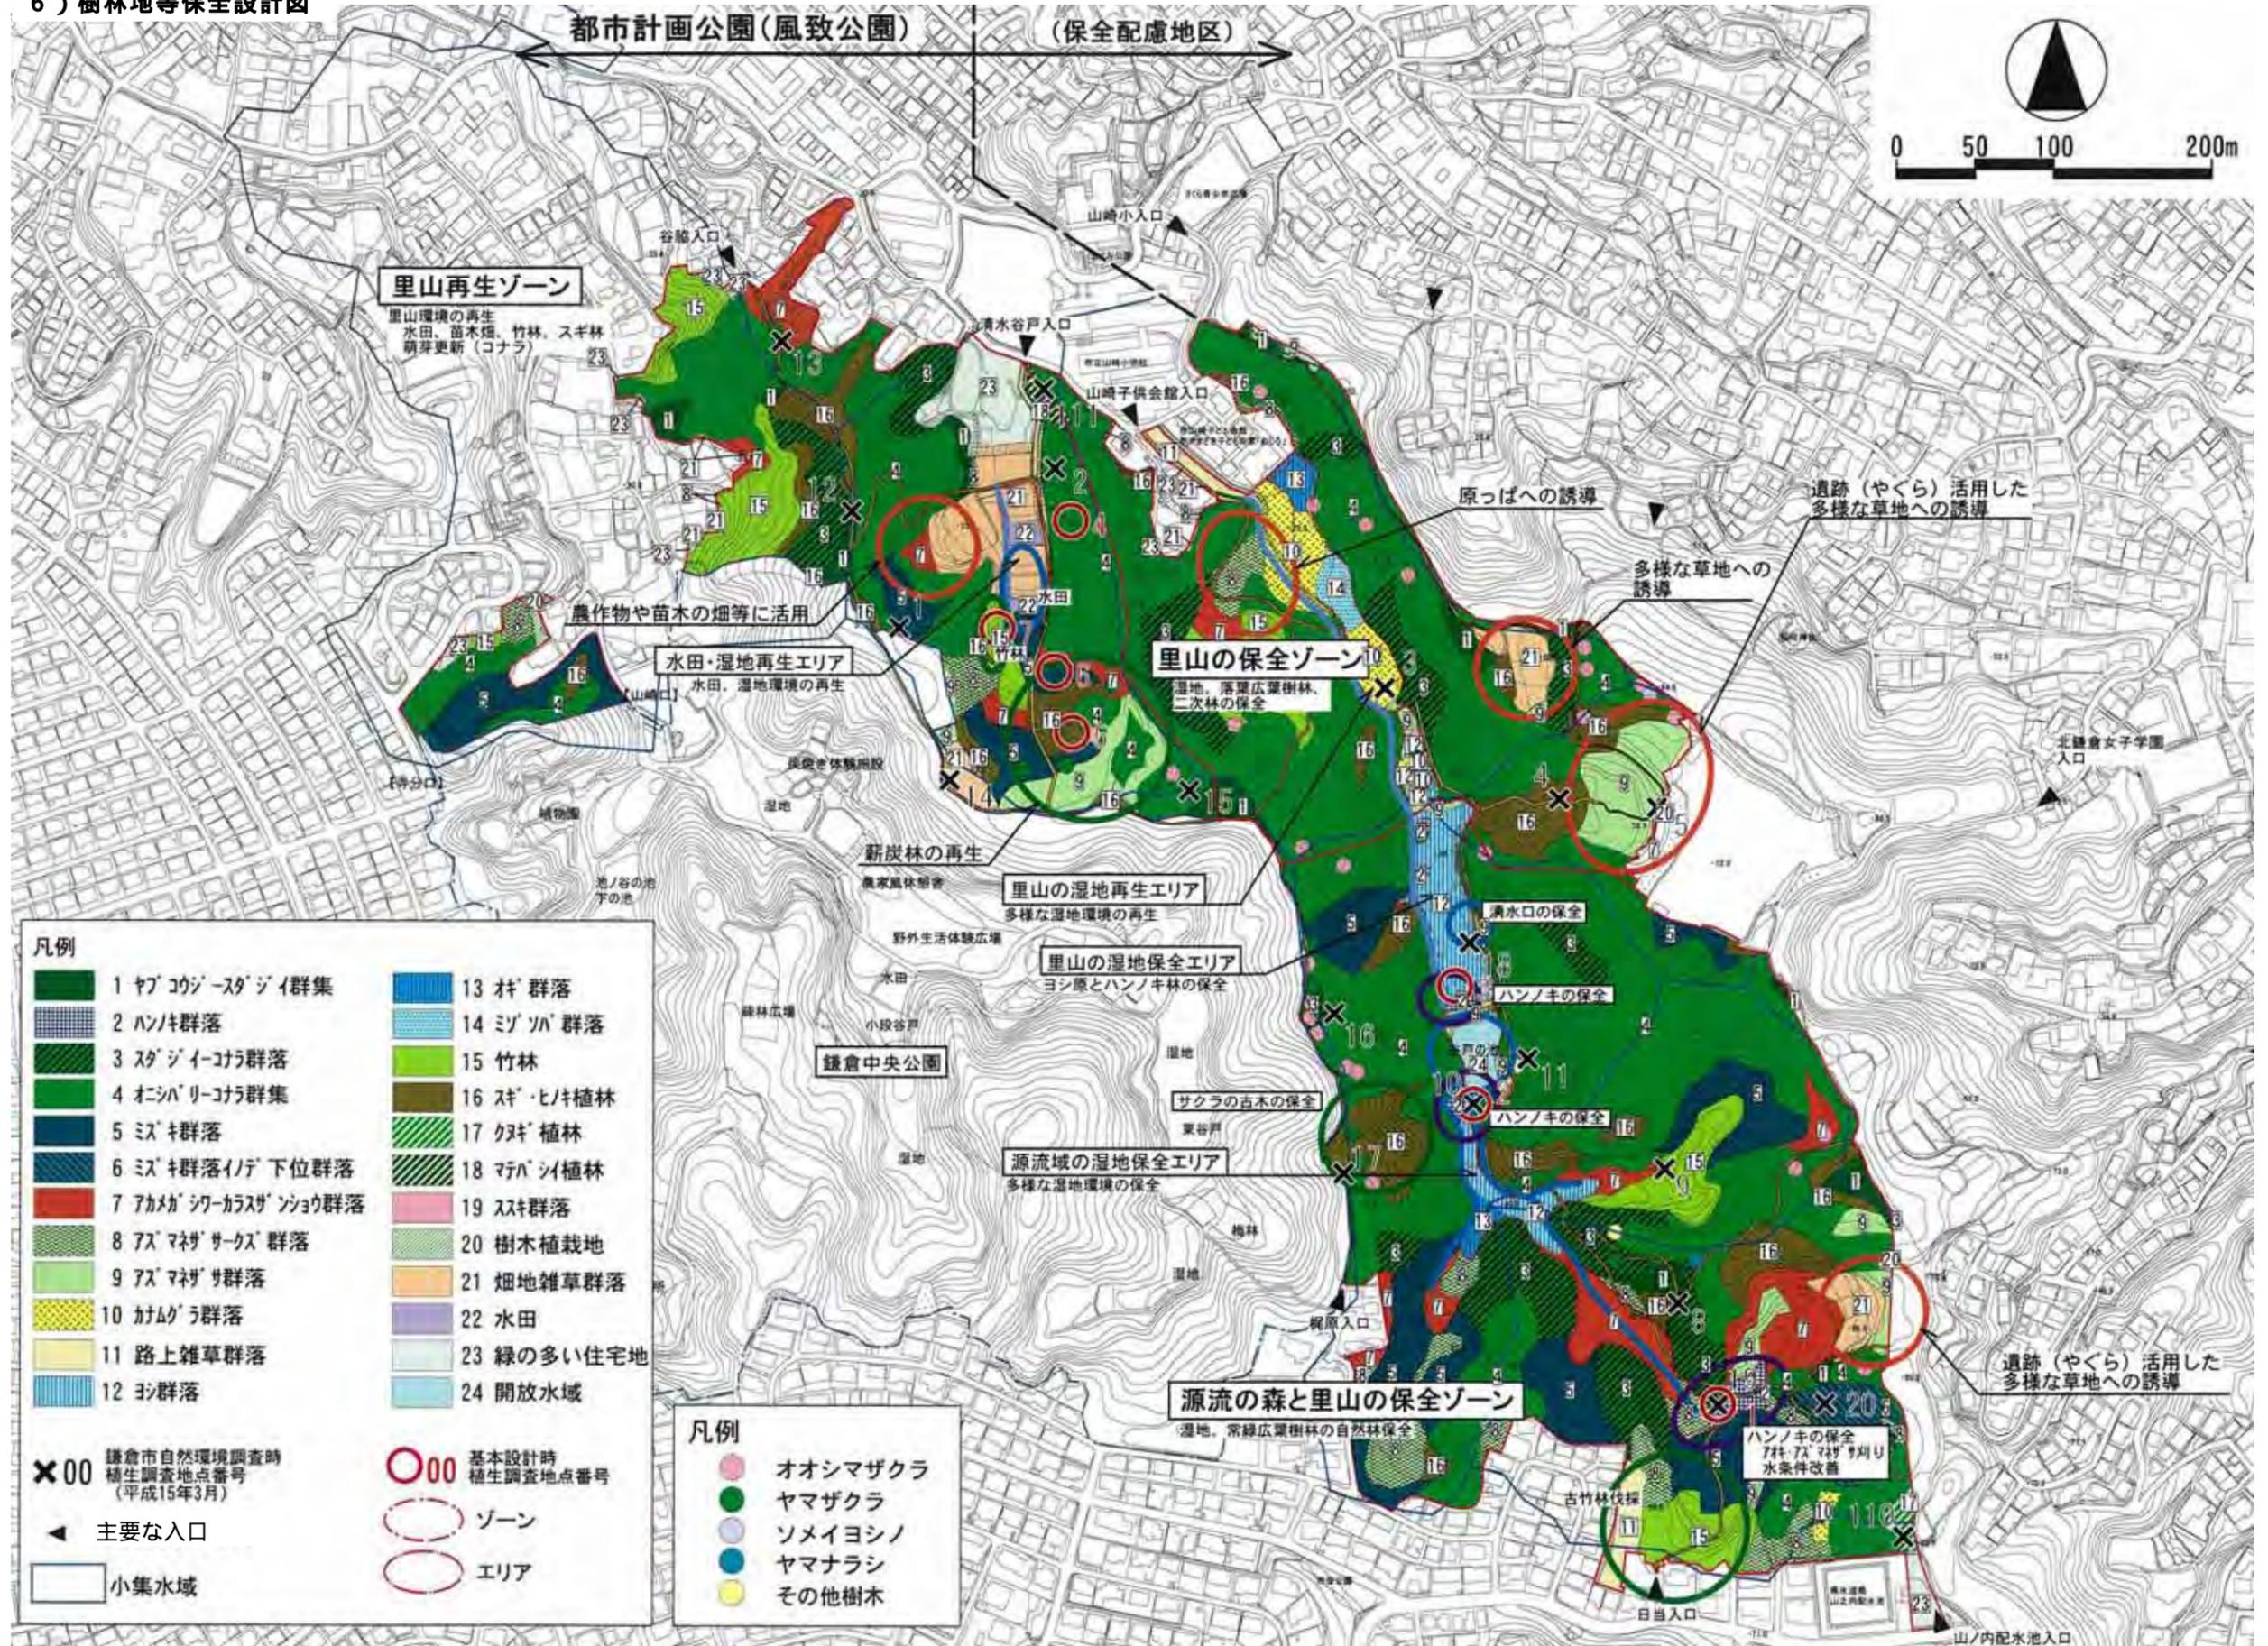


図3-5-6 樹林地等保全設計図 S=1:4000