




申請地：鎌倉市大船 3丁目 398番7

開発区域位置図



至る道路図

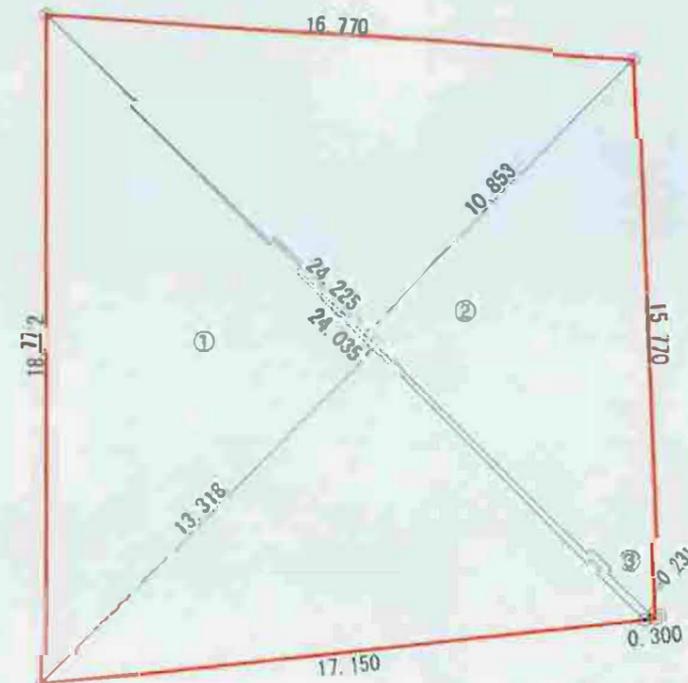

求積図 S=1/200


求積表			
区号	底辺	高さ	倍面積
①	24.035	13.318	320.098
②	24.225	10.853	262.914
③		0.231	6.596
			588.608
		倍積計	588.608
		面積	294.304
		地積	294.30㎡

	株式会社 田中建設工業	工事名称	(仮)大船3丁目医療ビル 新築工事	年月日	2022/03/28	図面番号	事前相談-1.2
	株式会社田中建設工業 一級建築士事務所	管理建築士 古澤 富士雄	図面名称	開発区域位置図	縮尺	1/2500 1/200	
	神奈川県知事登録 第 12251 号	一級建築士 大臣登録 第 62155 号	求積図				

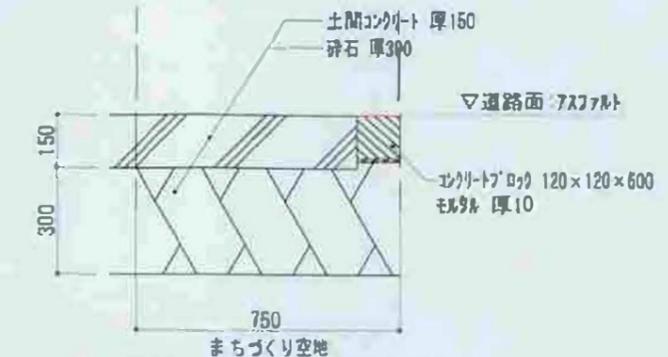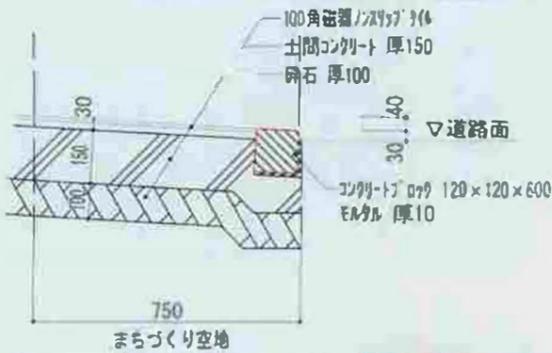


A~A' 断面詳細図 S=1/20

B~B' 断面詳細図 S=1/20

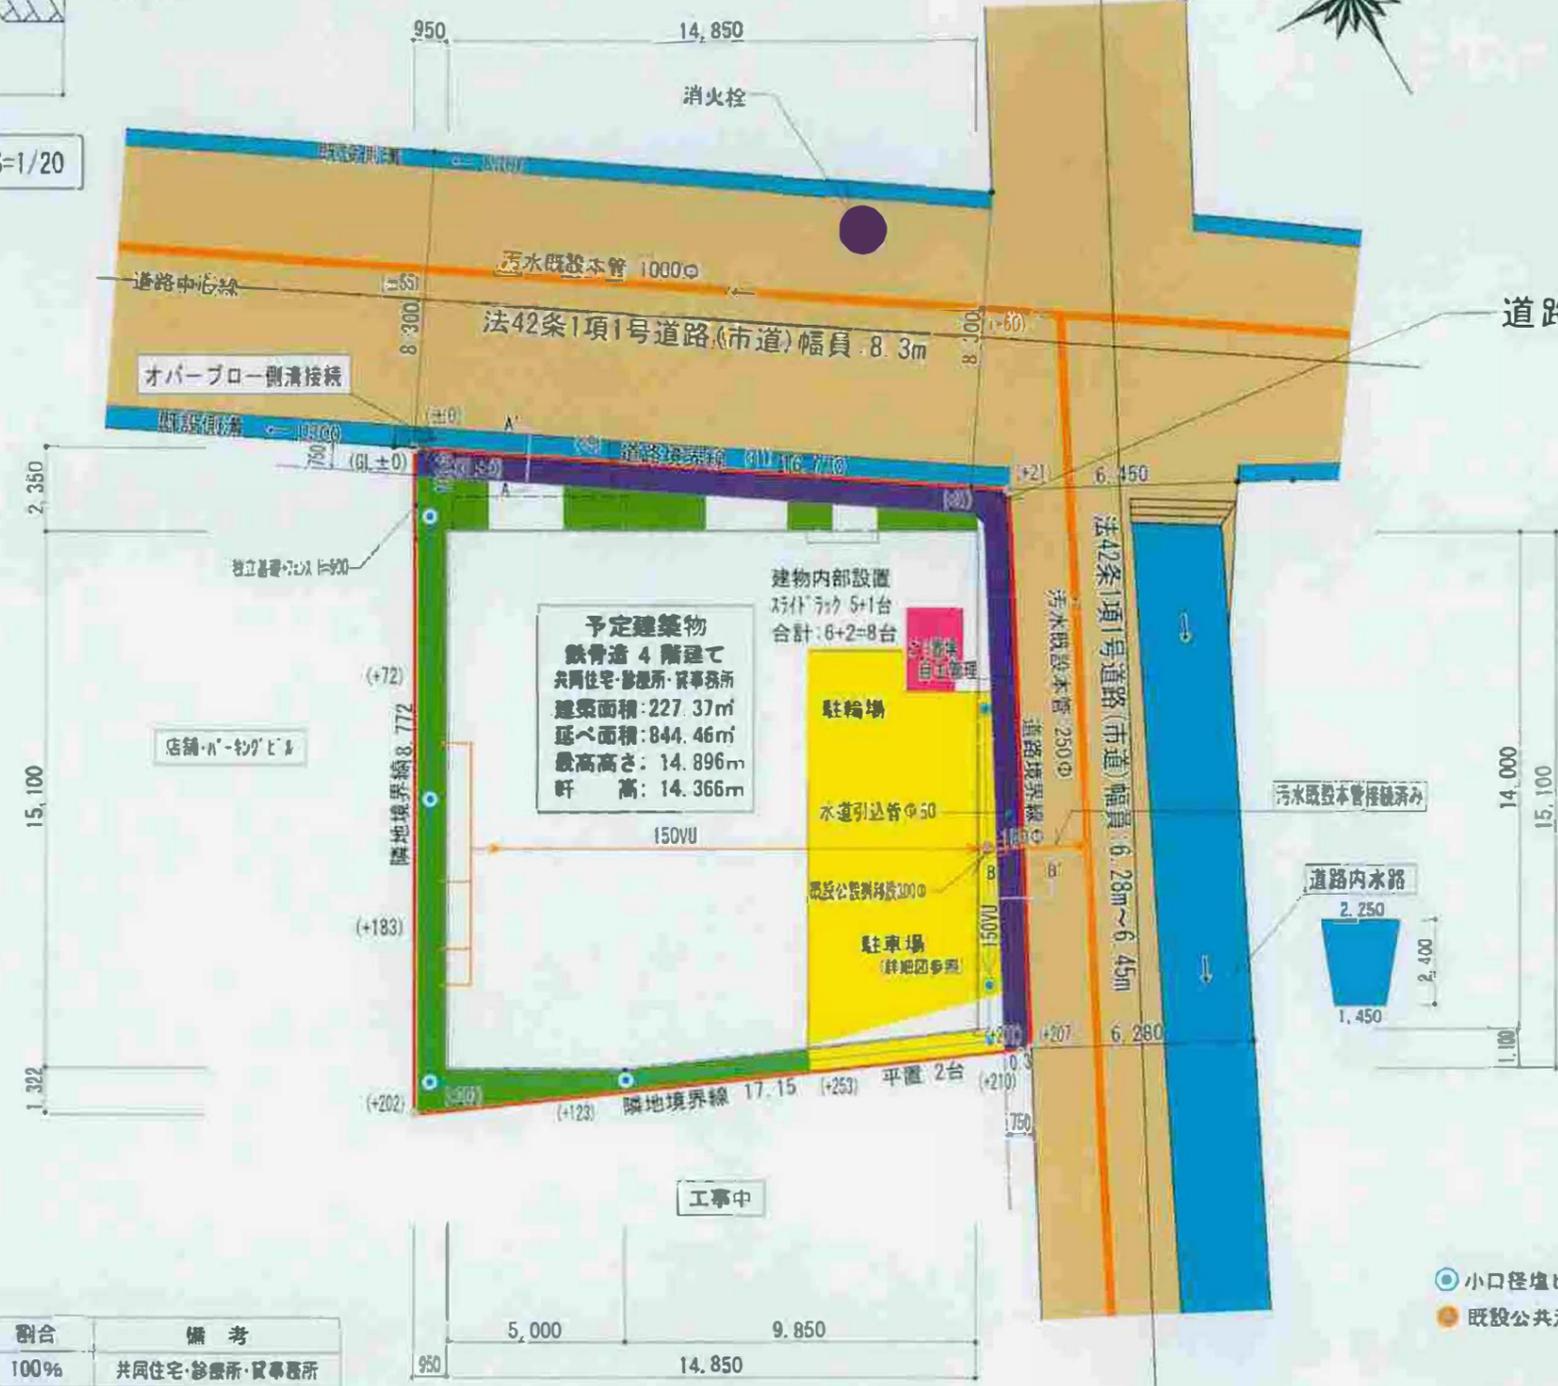

道路標識：一方通行

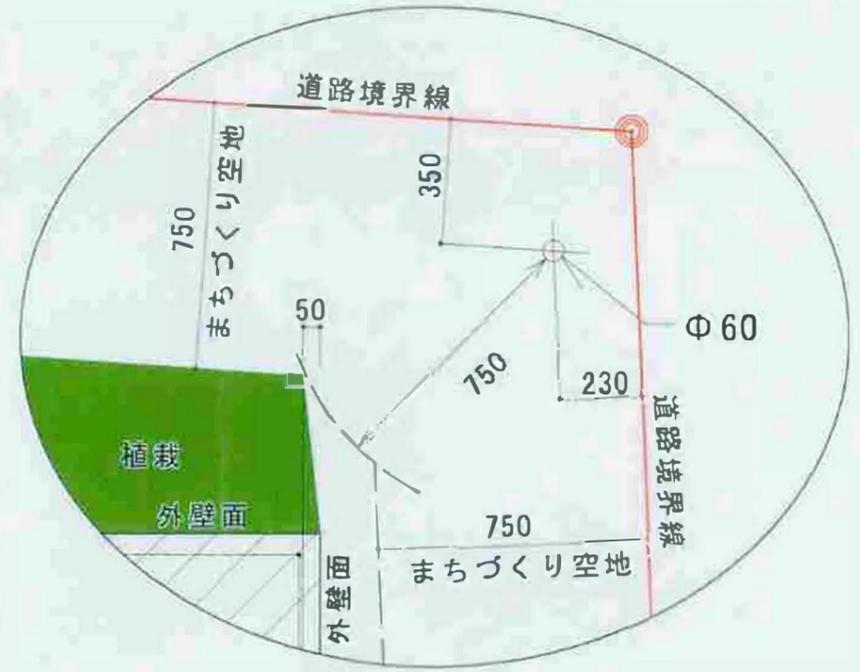

標識位置詳細図 S=1/20

土地利用面積表

面積	割合	備考
宅地 294.29㎡	100%	共同住宅・診療所・貸事務所

開発区域：造成なし

土地利用計画図 S=1/200

土地利用凡例

---	事業区域ライン
---	既存道路
---	水路
---	まちづくり空地
---	緑化
---	駐車場・駐輪場
---	ゴミ置場

- 小口径植木200φ浸透樹
- 既設公共汚水樹 (300φ)

株式会社 田中建設工業 株式会社田中建設工業 一級建築士事務所 神奈川県知事登録 第 12251 号	管理建築士 古澤 富士 一級建築士 大臣登録 第 62155 号	工事名称 (仮)大船3丁目医療ビル 新築工事 図面名称 土地利用計画図	年月日 2022/03/29 縮尺 1/200 1/20	図面番号 事前相談-5-1
--	-------------------------------------	--	---------------------------------------	------------------

壁タイル上 : 2. 2Y8. 0/0. 8~2. 2Y8. 0/1. 2(ライトグレー)
 下 : 8. 9YR5. 4/2. 1~9. 5Y5. 6/2. 1
 (グレー-ブルー)
 屋根 : N6 (グレー)



株式会社 田中建設工業 株式会社田中建設工業 一級建築士事務所 神奈川県知事登録 第 12251 号	管理建築士 古澤 富士子 一級建築士 大臣登録 第 62155	工事名称 (仮)大船3丁目医療ビル 新築工事 図面名称	年月日 2022/04/01 縮尺 1/100	図面番号 事前相談-11 -2

(ライトクレー)
 壁タイル上 : 2.2Y8.0/0.8~2.2Y8.0/1.2
 下 : 8.9YR5.4/2.1~9.5Y5.6/2.1
 (クレーパーユ)
 屋根 : N6 (クレー)




北側立面図 S=1/100

外壁 14,970

	株式会社 田中建設工業 株式会社田中建設工業 一般建築士事務所 神奈川県知事登録 第 12251 号	管理建築士 古澤 富士 一般建築士 大臣登録 第 62155	工事名称 (仮)大船3丁目医療ビル 新築工事 図面名称	年月日 2022/04/01 縮尺 1/100	図面番号 事前相談-11 -1
--	--	-----------------------------------	--------------------------------	----------------------------	--------------------



緑化計画
 敷地面積: 294.30㎡
 必要緑化面積: 294.30 × 1/10 = 29.43㎡
 計画緑化面積: 32.12㎡ > 29.43㎡ ...OK
 必要接道緑化延長: 32.54 × 3/10 = 9.762m
 計画接道緑化延長: 10.05m > 9.762m ...OK
 (2.0 + 4.0 + 1.25 + 2.8 = 10.05m)

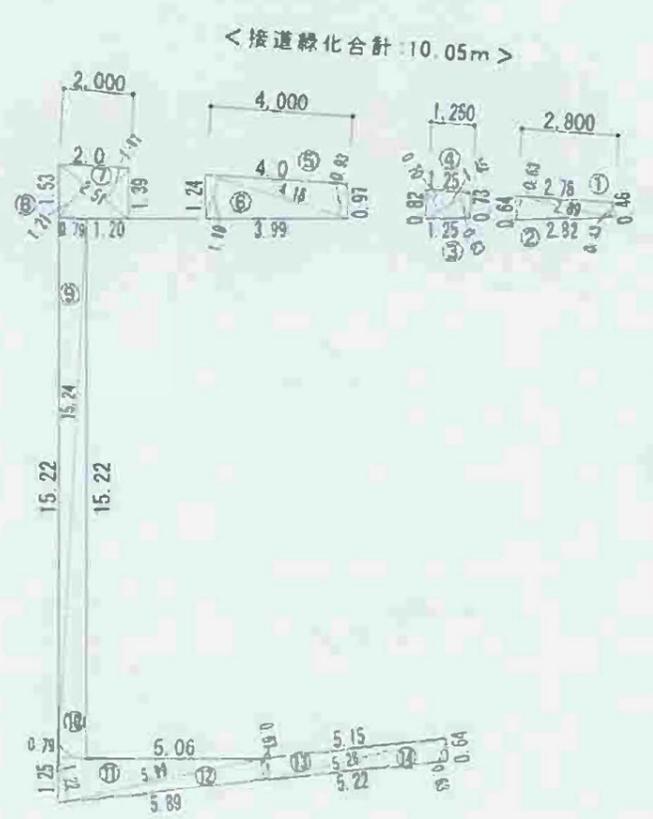

	底辺	高さ	倍積	
①		0.43	1.2427	
②	2.89	0.63	1.8207	
③		0.63	0.9135	
④	1.45	0.70	1.0150	
⑤		0.93	3.8874	
⑥	4.18	1.19	4.9742	
⑦		1.11	2.7861	
⑧	2.51	1.21	3.0371	
⑨		0.79	12.0396	
⑩	15.24	0.79	12.0396	
⑪		1.22	7.3078	
⑫	5.99	0.61	6.6539	
⑬		0.61	3.2086	
⑭	5.26	0.63	3.3138	
合計			64.2400	
			× 1/2	32.120




植栽計画一覧表

種別	記号	樹種	形状寸法 H・C・W	面積 (㎡)	数量	面積計 (㎡)	備考
高木	ア	アラカシ	3.5×0.21×1.5	1.8	3	5.4	二脚島居支柱(支柱なし)
					高木計	3	5.4
中木	モ	モッコク	1.5×-×0.6	0.3	3	0.9	一本支柱
	サ	サルスベリ	1.8×0.12×1.0	0.8	3	2.4	一本支柱
				中木計	6	3.3	
低木	シ	サツキ	0.4×-×0.3		42	7.0	6本/㎡
	A	アベリア	0.4×-×0.3		47	7.8	6本/㎡
				低木計	89	14.8	
地被	芝	コウライシバ				7.11	
計画緑化面積 合計						30.61	

* 緑化地は良質な土壌(厚さ30CM以上)とする。

株式会社 田中建設工業 株式会社田中建設工業 一級建築士事務所 神奈川県知事登録 第 12251 号	管理建築士 古澤 富士 一級建築士 大臣登録 第 62155 号	工事名称 (仮)大船3丁目医療ビル 新築工事 図面名称 緑化計画図-2(植栽計画)	年月日 2022/03/28 縮尺 1/200	図面番号 事前相談-8-2
--	-------------------------------------	--	----------------------------------	------------------

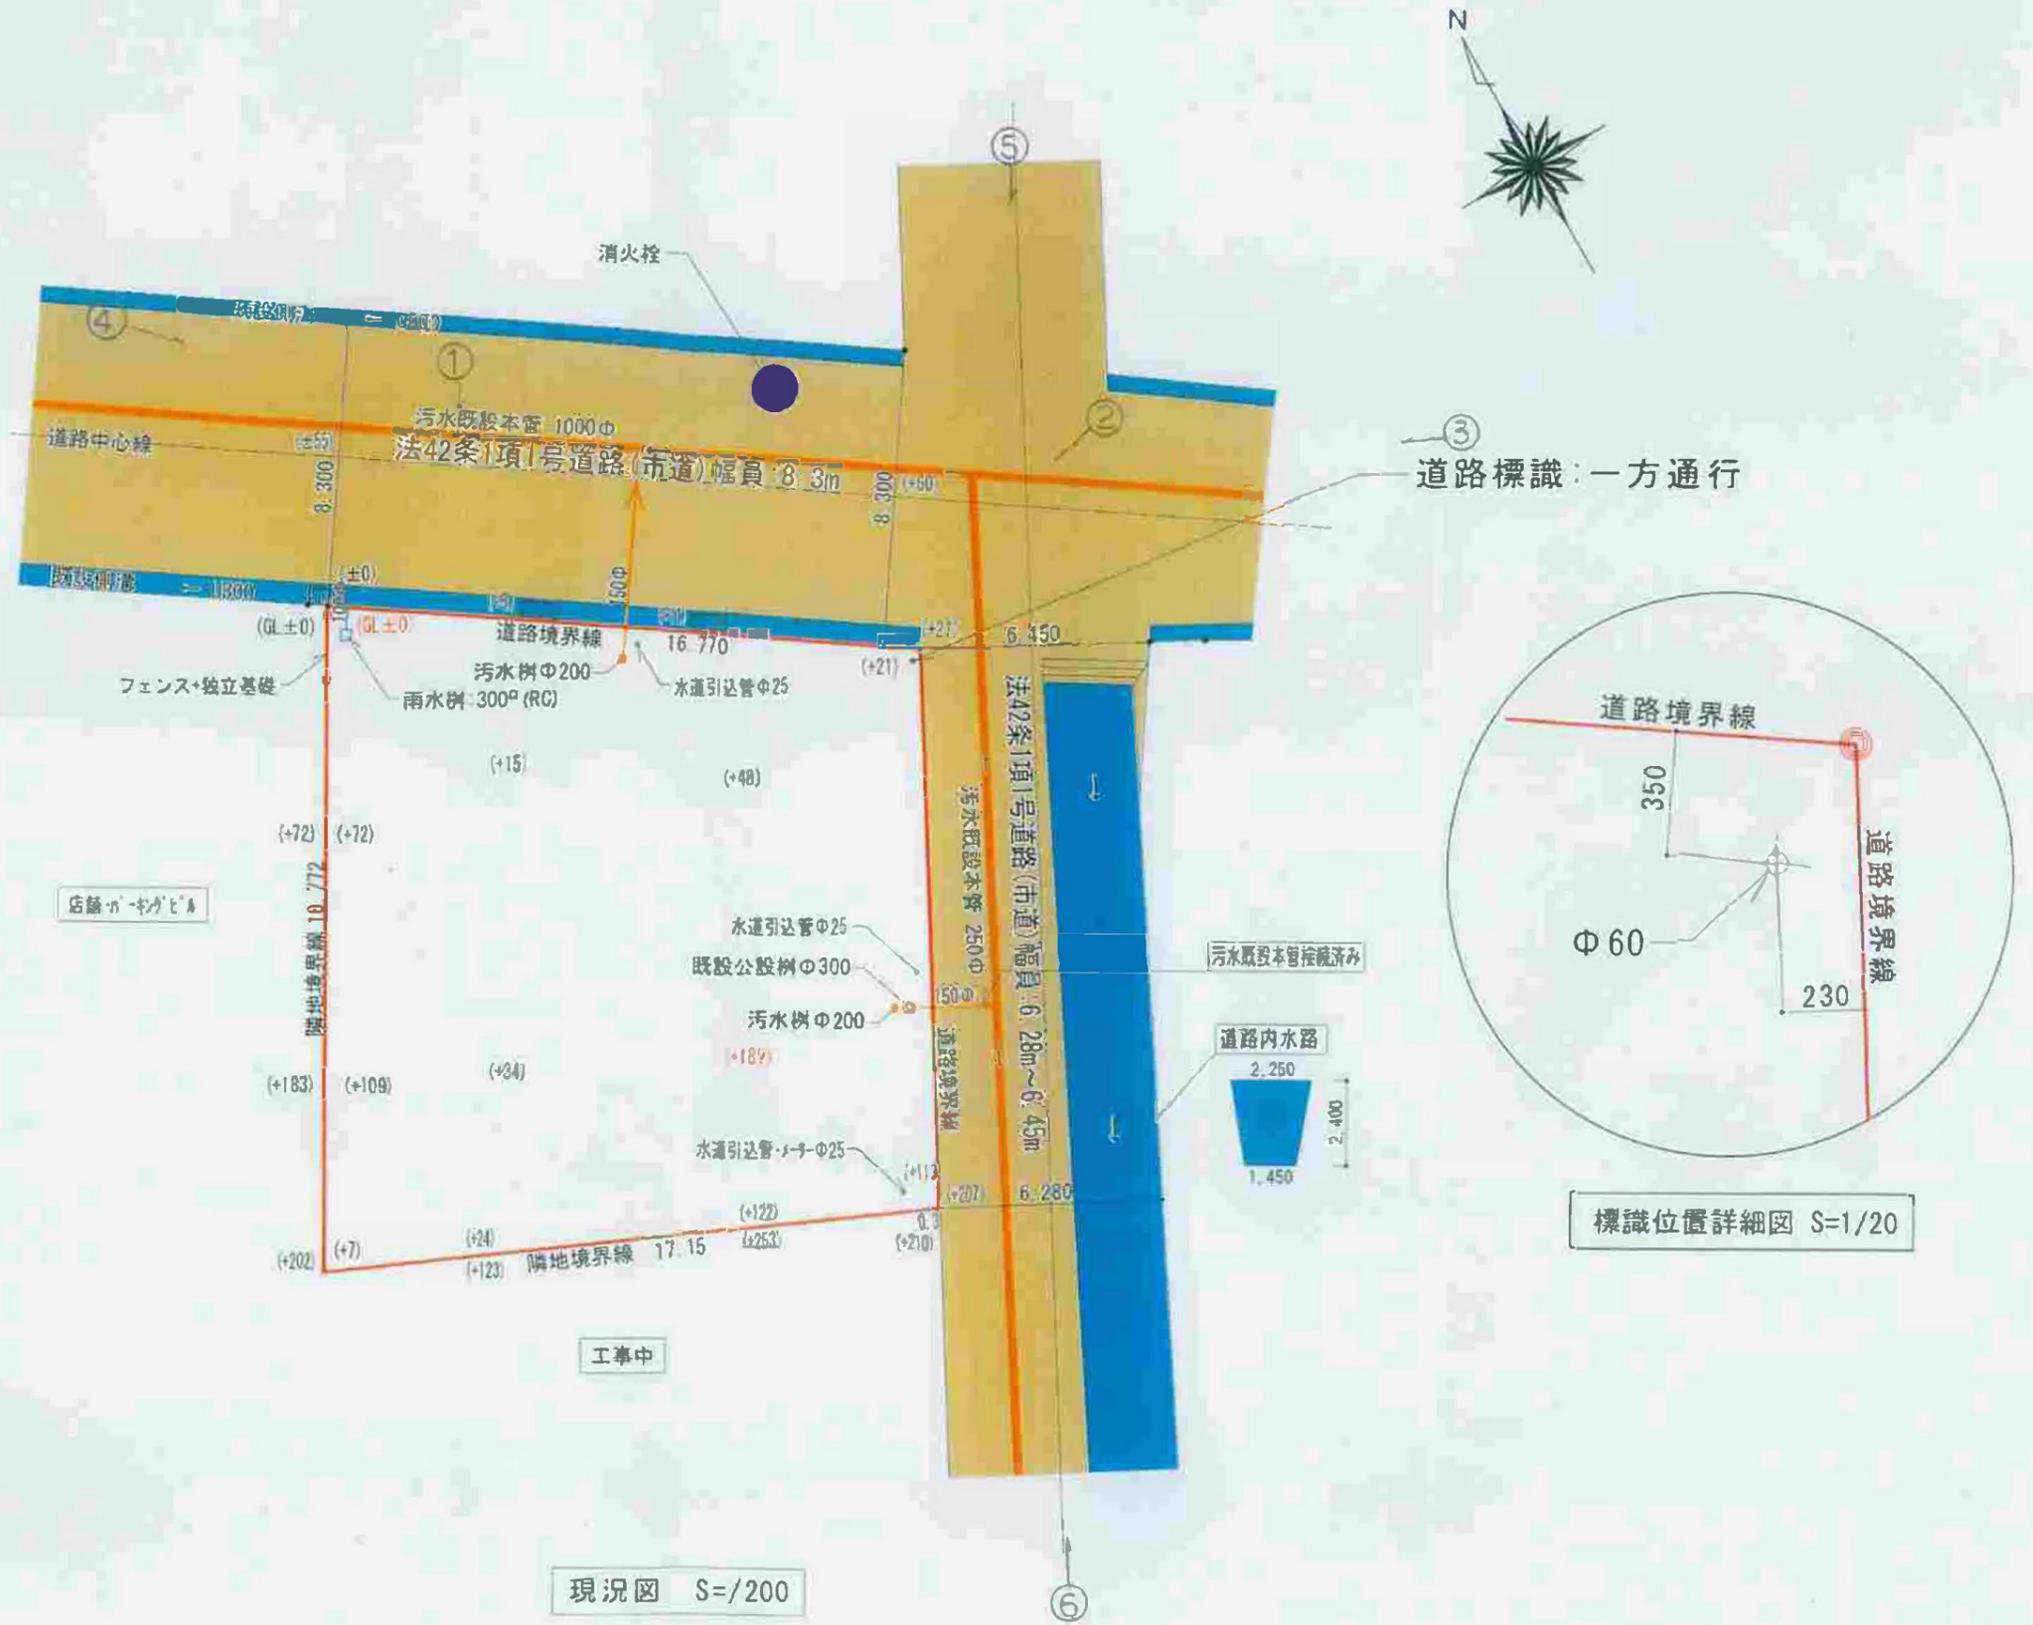

株式会社 田中建設工業
 株式会社田中建設工業 一級建築士事務所
 神奈川県知事登録 第 12251 号

管理建築士 古澤 富士
 一級建築士 大臣登録 第 621

工事名称 (仮)大船3丁目医療ビル 新築工事
 図面名称 現況図

年月日 2022/03/25
 縮尺 1/200 1/20
 図面番号 事前相談-3



2



3



4



5



6



壁タイル上：2.2Y8.0/0.8~2.2Y8.0/1.2
 下：8.9YR5.4/2.1~9.5Y5.6/2.1



	<p>株式会社 田中建設工業 株式会社田中建設工業 一級建築士事務所 神奈川県知事登録 第 12251 号</p>	<p>管理建築士 古澤 高士 一級建築士 大臣登録 第 62155 号</p>	<p>工事名称 (仮)大船3丁目医療ビル 新築工事 図面名称</p>	<p>年月日 2022/04/01 縮尺</p>	<p>図面番号 事前相談-11 -3</p>
--	---	--	---	---------------------------------------	-------------------------------------