


# 大船駅西口整備計画（鎌倉市域での整備計画）

S=1:600



凡例

- : 歩道
- : 歩行者デッキ
- : 今後の検討事項

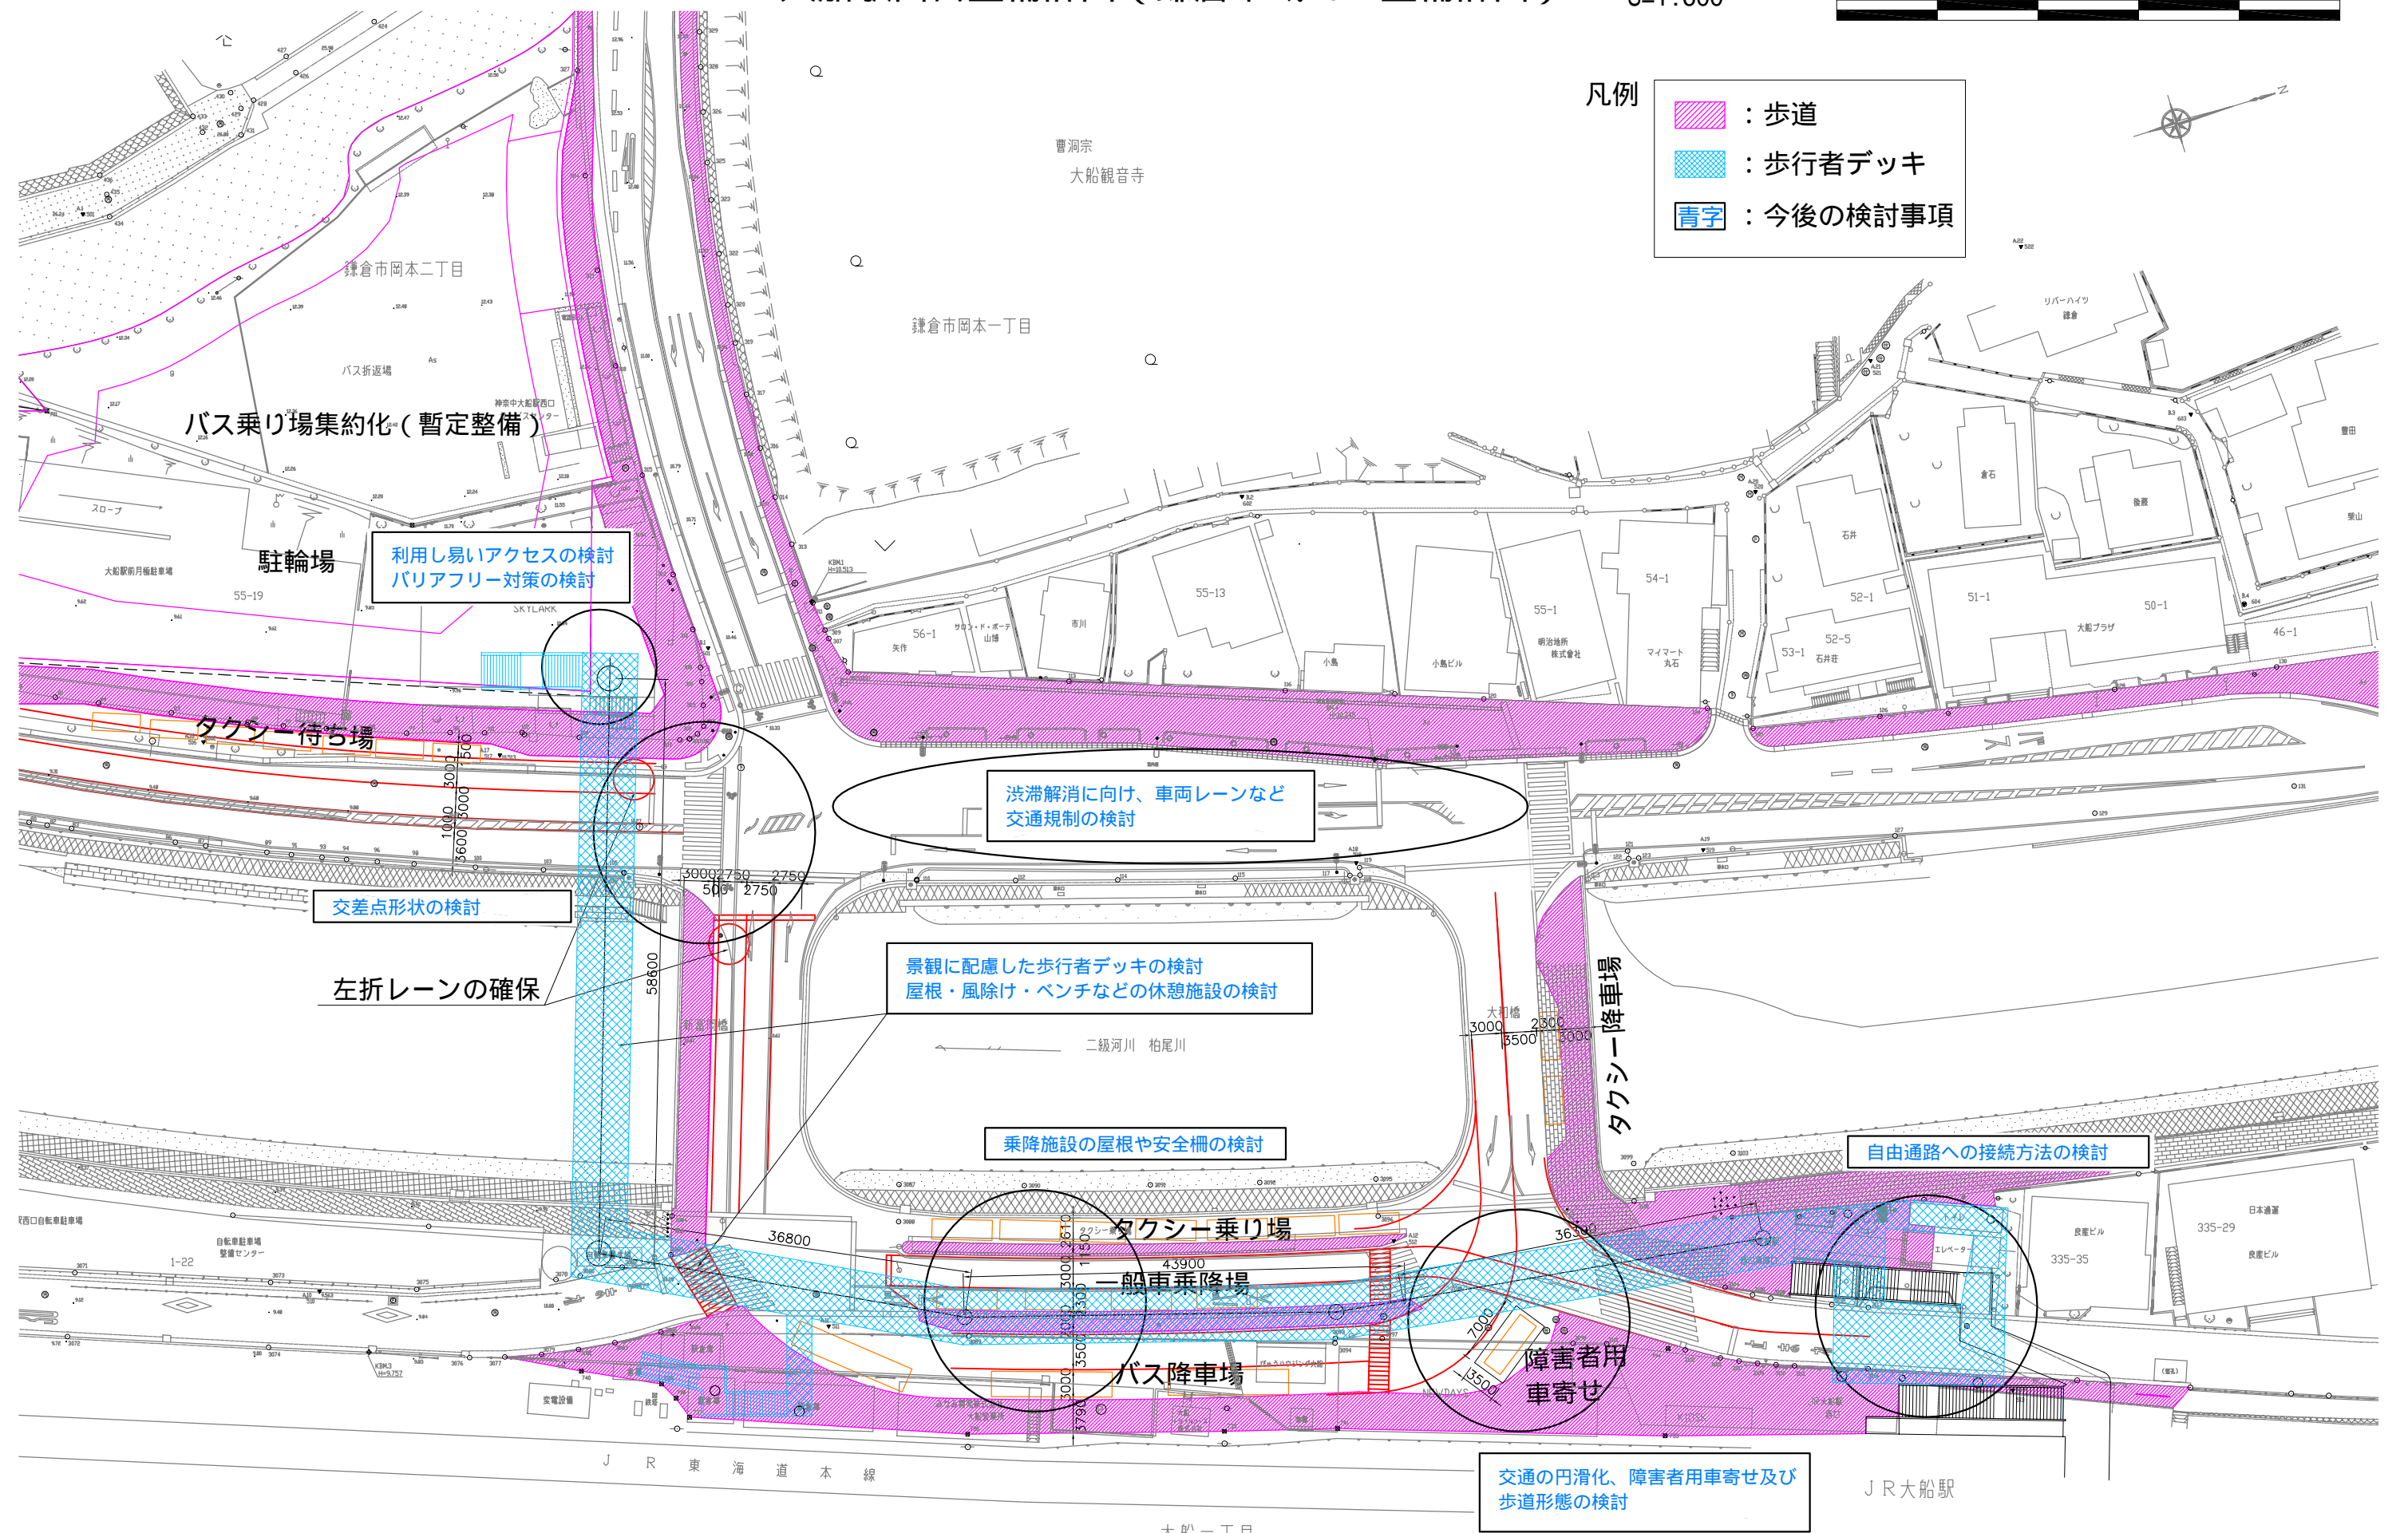

注) 本整備計画は、今後関係機関との協議により変更が生じる可能性があります。