

議案第 43 号

市道路線の廃止について

次のとおり、市道の路線を廃止するものとする。

平成20年12月3日提出

鎌倉市長 石渡 徳一


廃止市道路線

議案 枝番	起 点		終 点		幅 員 m	延 長 m	面 積 m ²	図面 番号
	町名又は 字 名	地 番	町名又は 字 名	地 番				
1	佐 助 一 丁目	566-1	佐 助 一 丁目	599-6	1.74~1.86	5.56	10.06	4
2	今 泉 二 丁目	1456-2	今 泉 二 丁目	1570-2	1.82~6.53	120.93	507.09	5
3	台三丁目	657-1	台三丁目	804-2	1.80~1.83	25.1	45.42	6

案内図

図面番号 4

凡例 ■ 廃止箇所

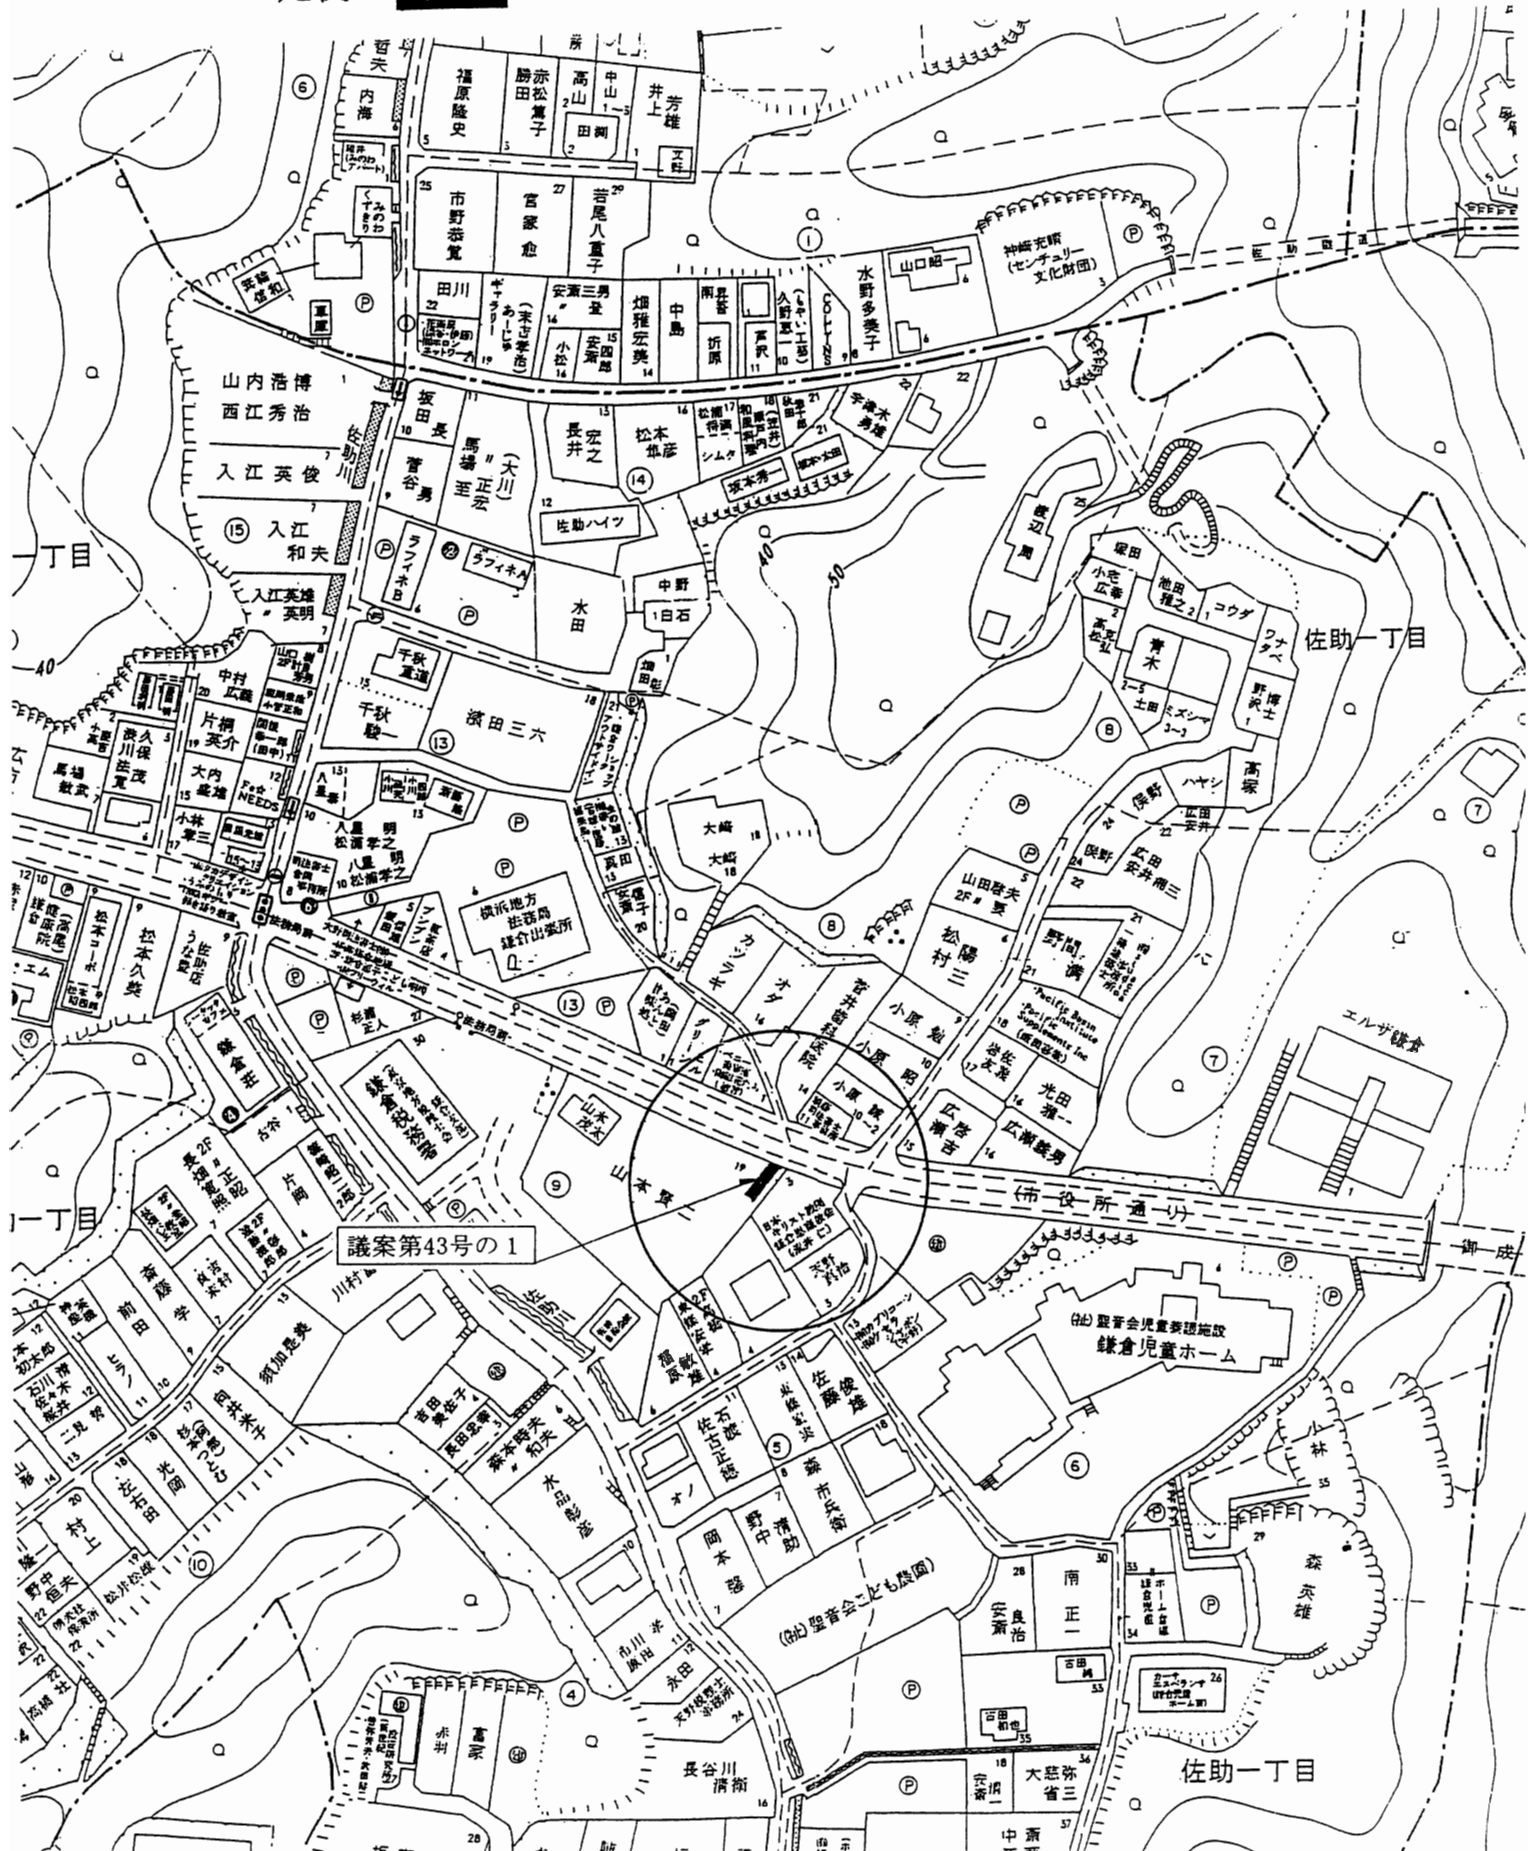


議案第43号の1

佐助一丁目

公図写

図面番号 4

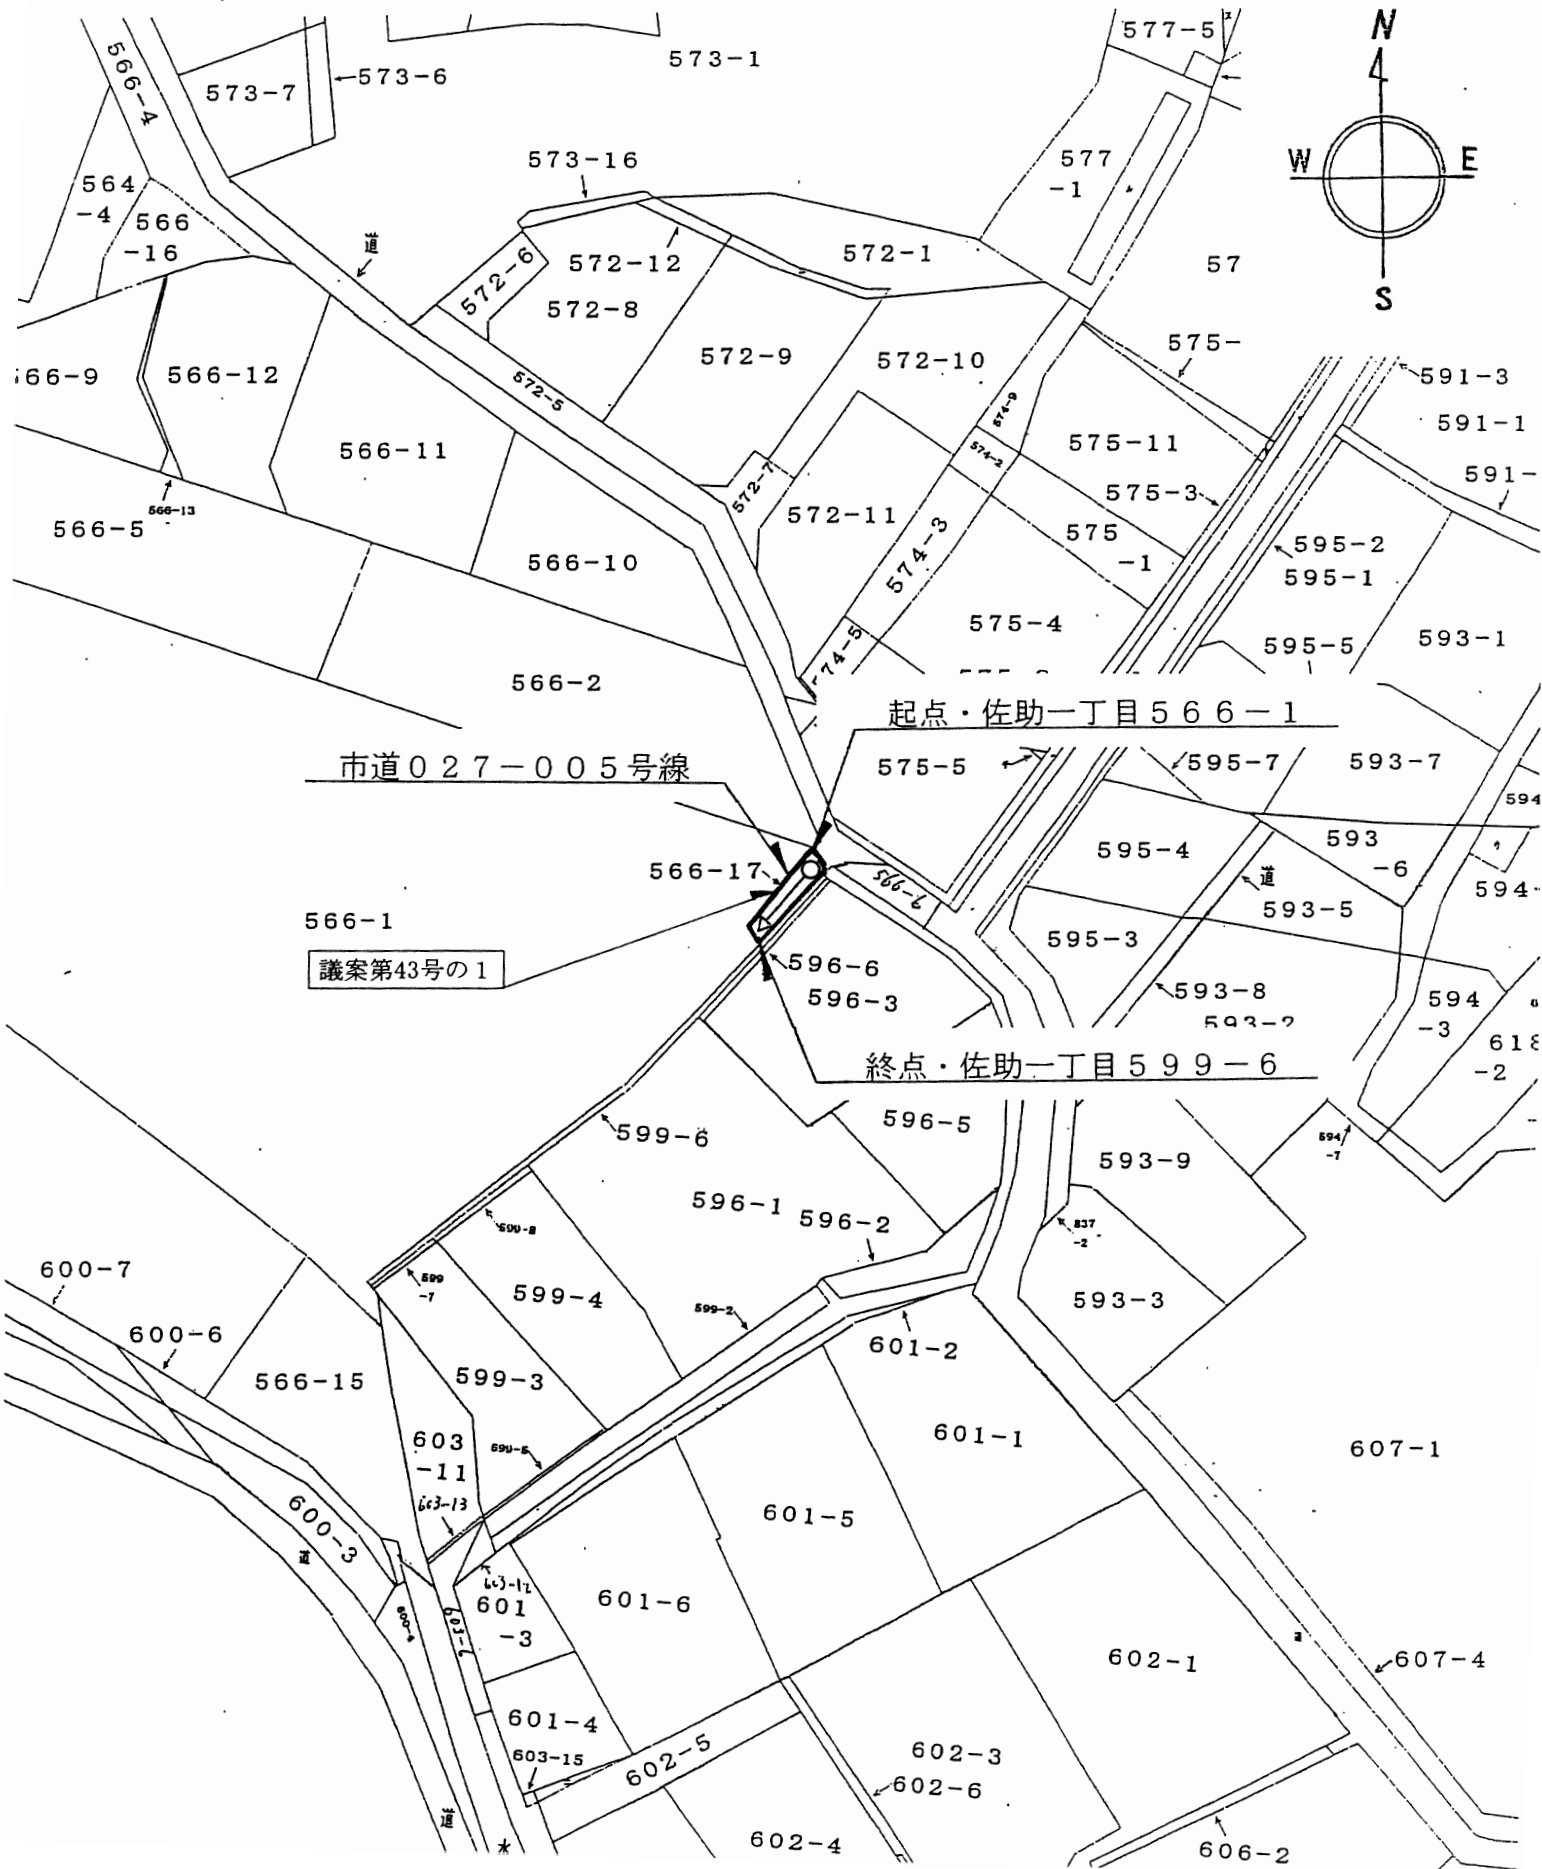


案内図

図面番号 5

凡例




廃止箇所

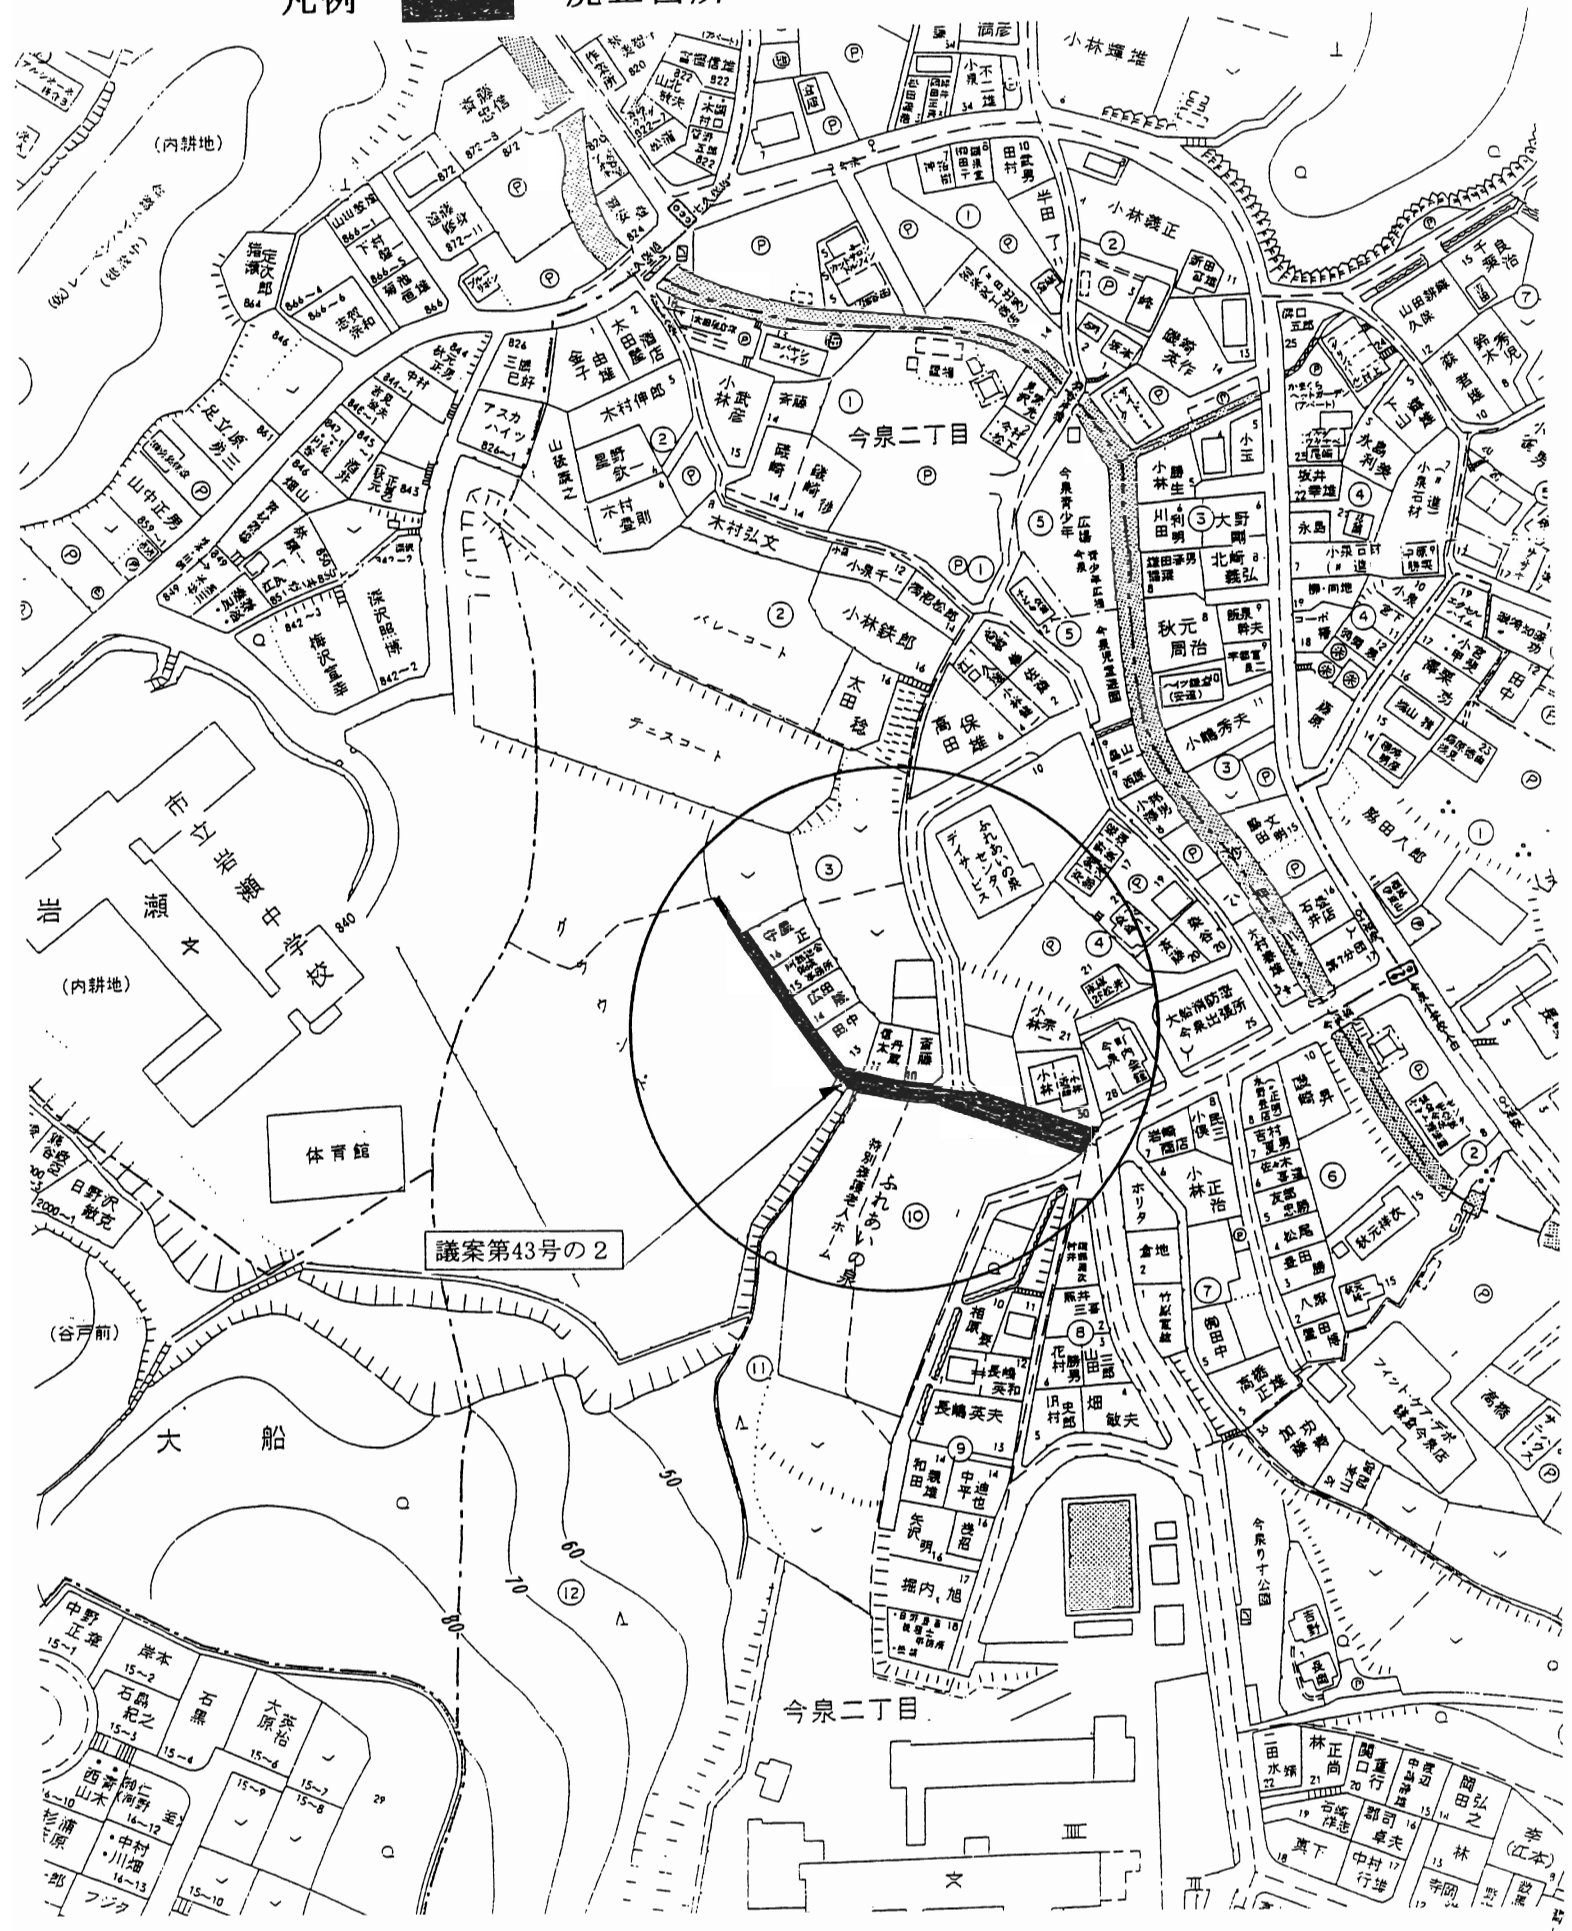

公図写

図面番号 5

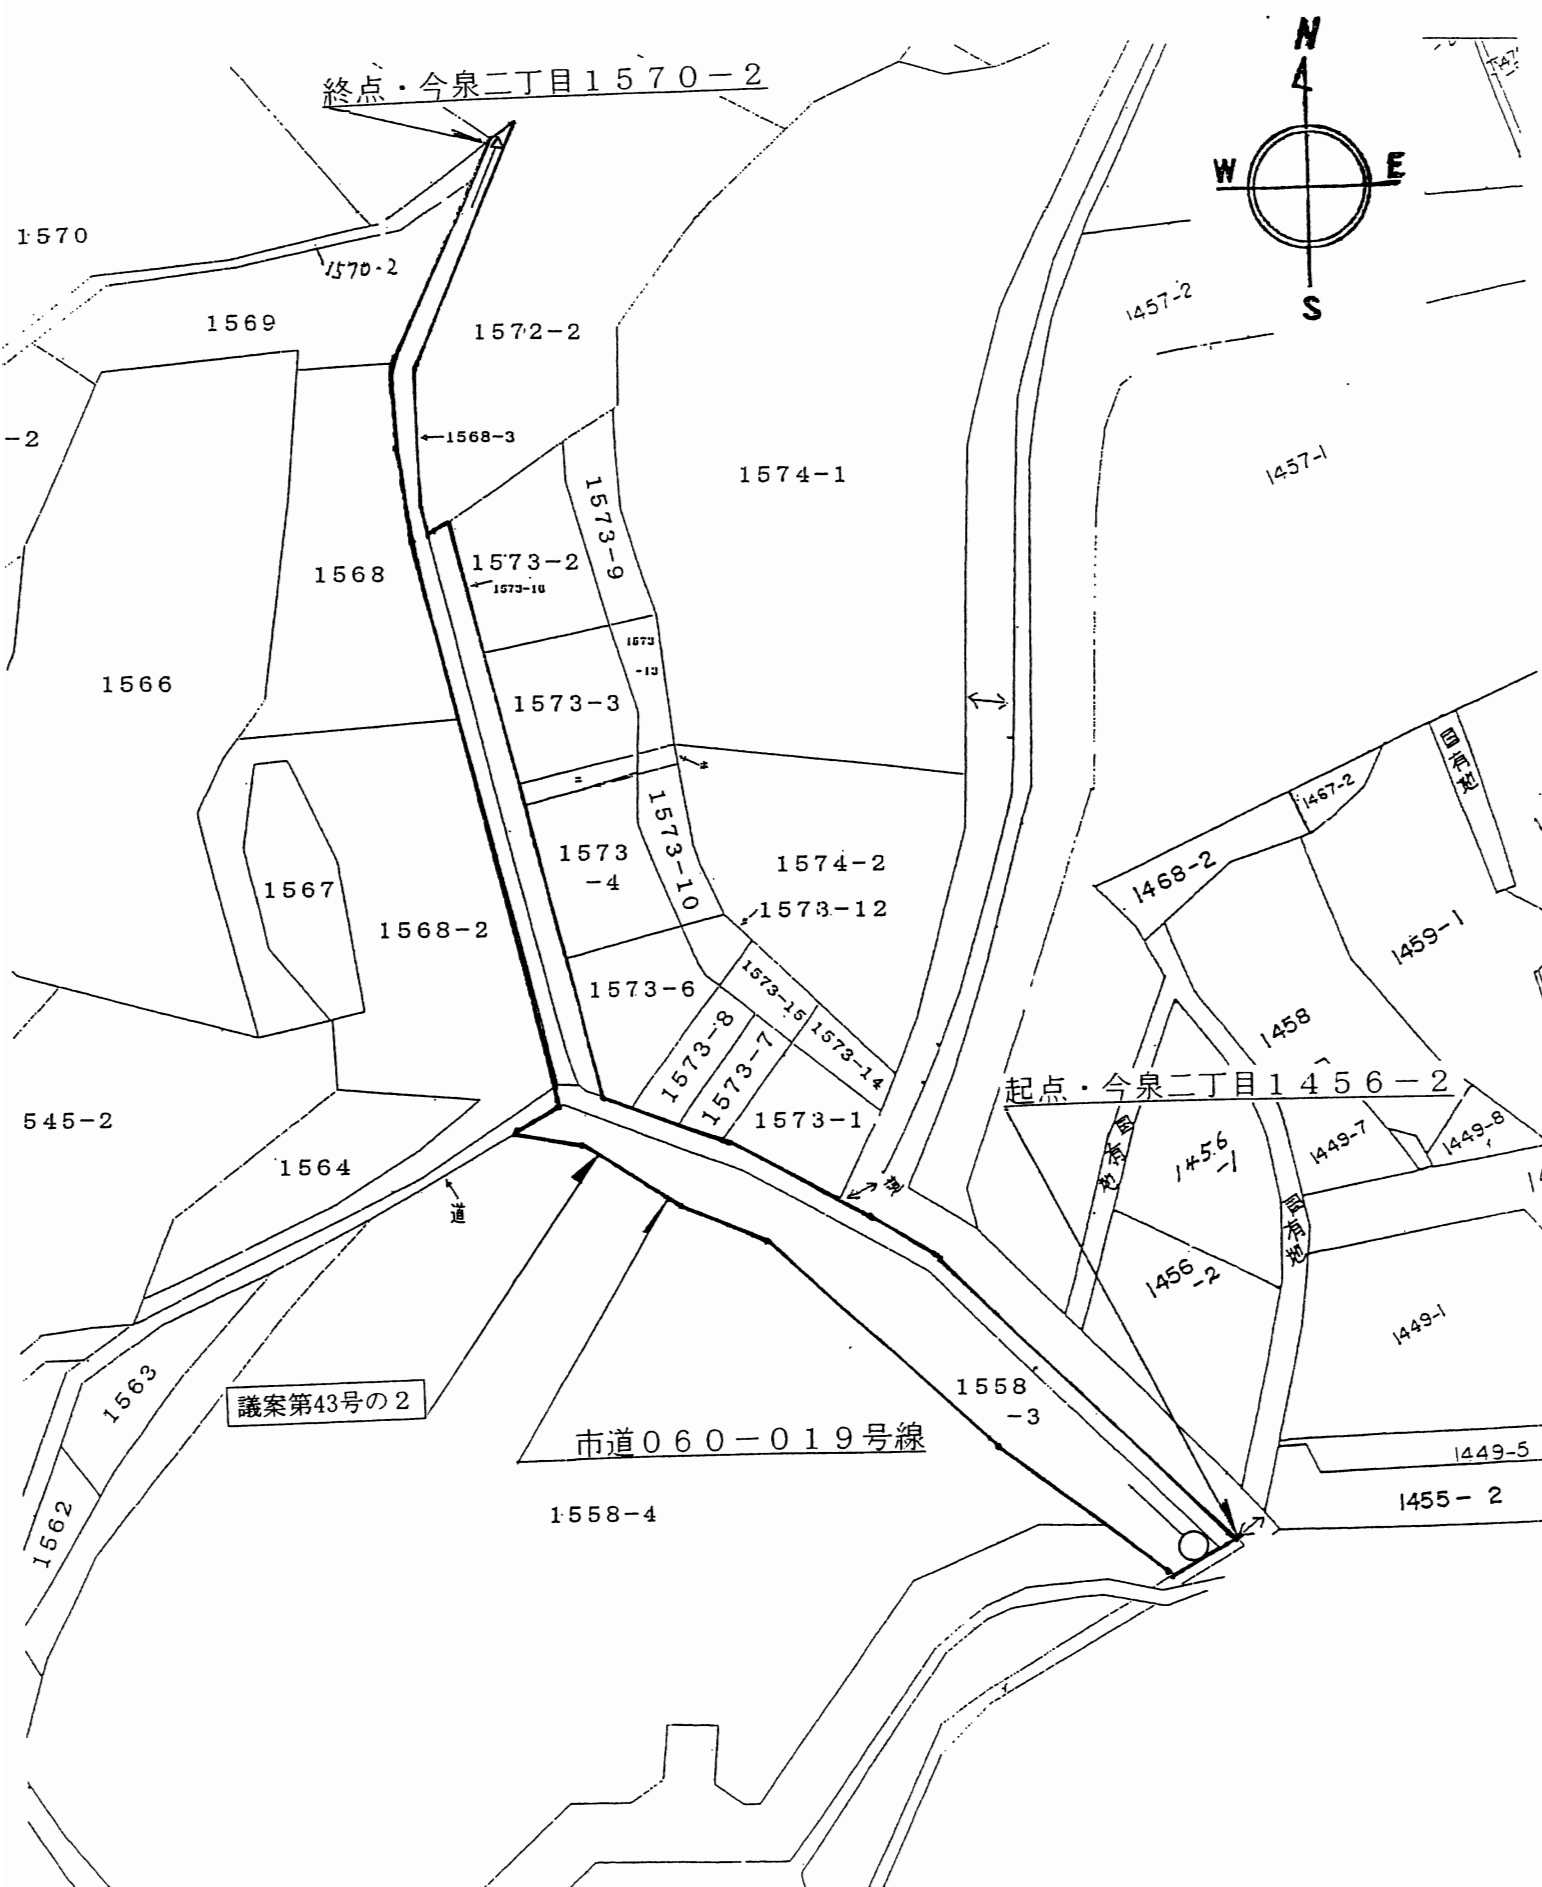


案内図

図面番号 6

凡例



廃止箇所

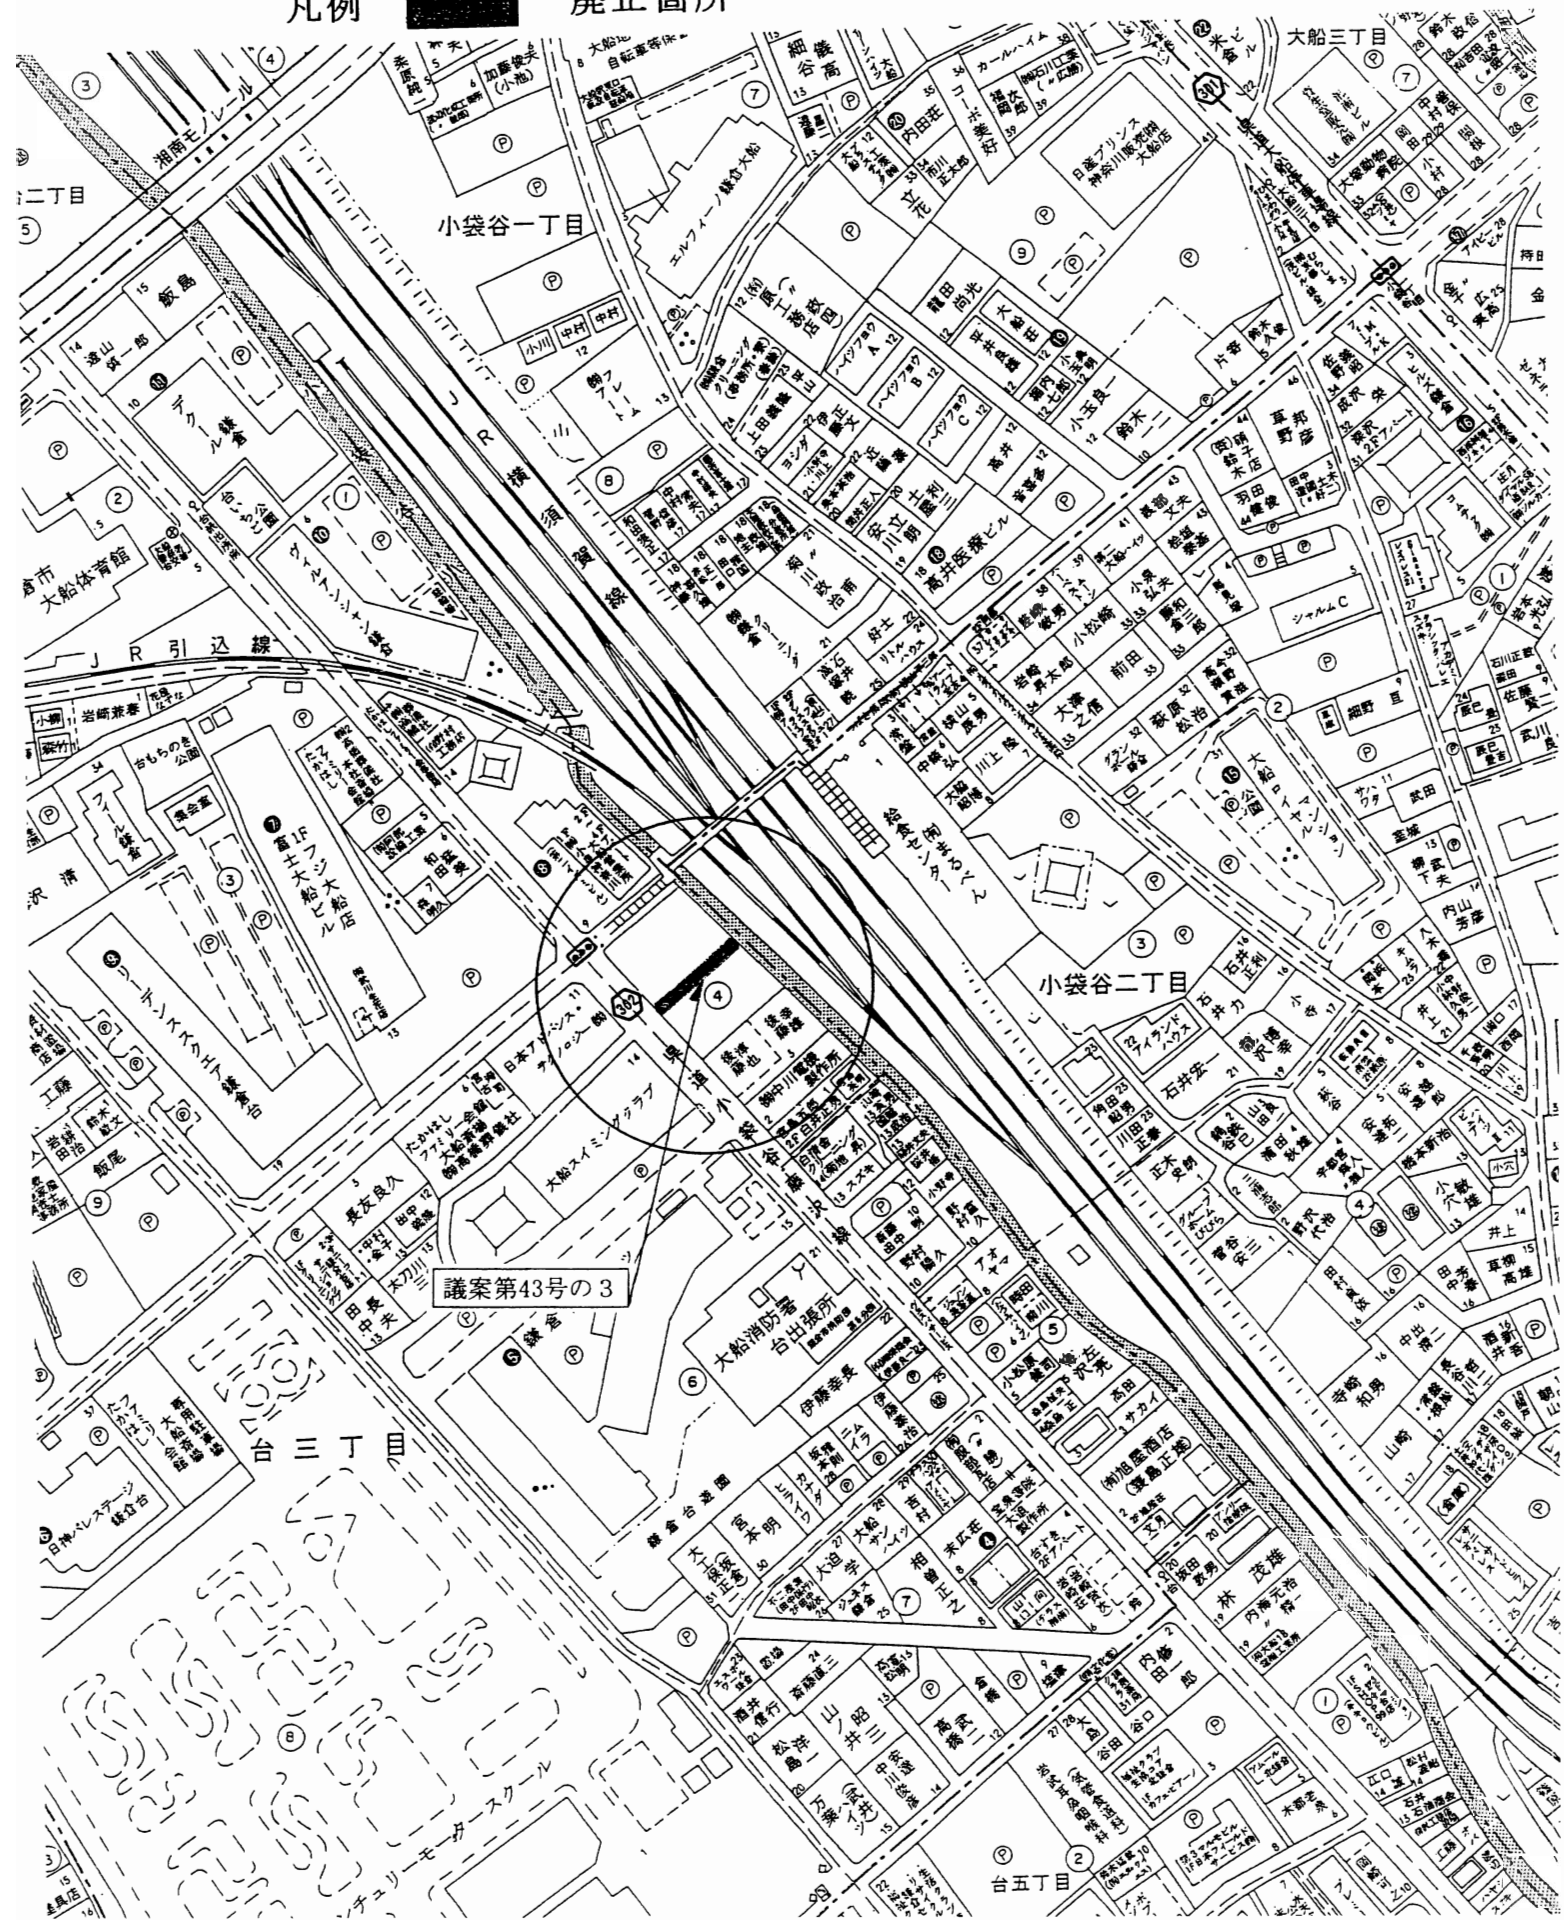

公図写

図面番号 6

