


**第 5 回 深沢地区  
まちづくりガイドライン策定委員会**（令和 3 年 10 月 26 日開催）  
**資料より抜粋**

# 1

グリーン・ウェルネス・ゾーン  
(行政・住宅地区)  
GREEN WELNESS ZONE

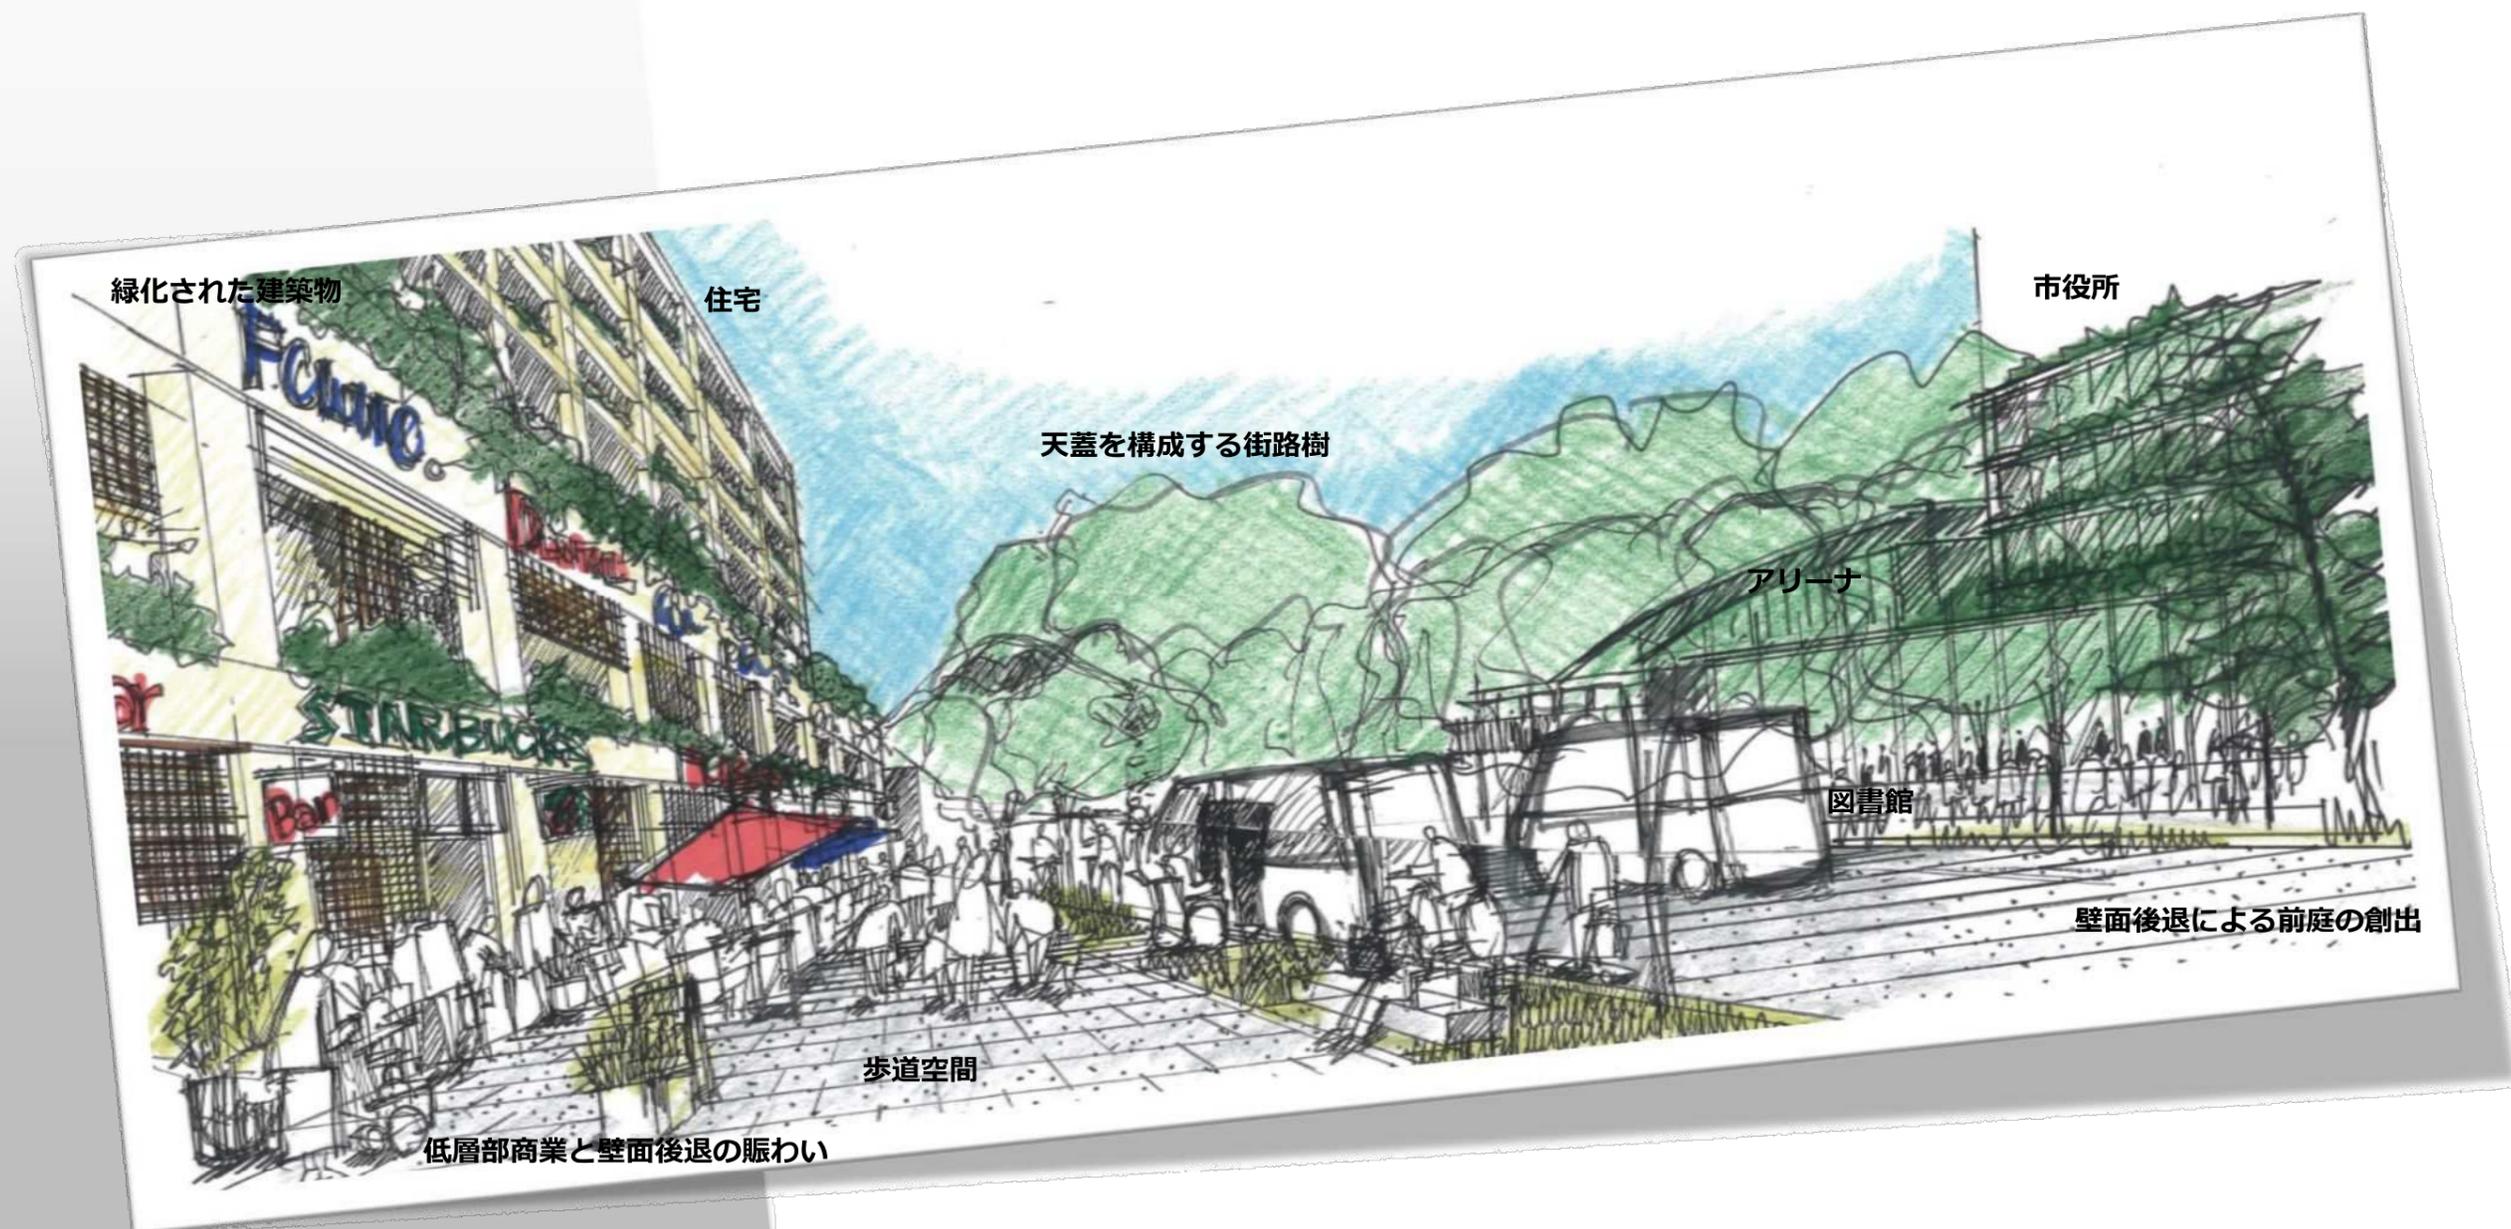

## 市役所・スポーツ施設と一体化した まちのゲート空間 x ストリート

市役所や図書館などの行政施設と壁面後退した前庭的な空間が緑豊かな活動空間を提供します。住宅地には低層商業の賑わいと一体となった魅力的な歩道空間を創出します。天蓋を構成する街路樹、背景となる丘陵と建築物の緑化が一体となって鎌倉らしい自然環境を創ります。

# グリーン・ウェルネス・ゾーン（行政・住宅地区） GREEN WELNESS ZONE

市役所・スポーツ施設と一体化した**まちのゲート空間** X ストリート

## 自然の中で行われる健康を育む機能イメージ

① 緑・自然の中で学ぶ・育む施設



青空図書館

② 多様な世代のためのオープンスペース



多世代が楽しめるスポーツ、アクティビティ

③ スポーツ・健康ステーション



④ 鎌倉地産地消のマルシェ



マルシェ

## ウォーカブルや移動を促進する整備イメージ

⑤ ウォーキング・コースのある舗装



ウォーキングコース

⑥ 駅直結の次世代交通ステーション



シェアモビリティ

⑦ グリーンインフラ (RAIN GARDEN)



レインガーデン

## 鎌倉・深沢らしい空間・活動イメージ

⑧ 自然が作る風の道 (山～河川への軸)



行政街区前から東側緑地背景を臨む

⑨ 地域を代表する景観スポット



緑豊かな街路景観

⑩ 鎌倉文化イベント発信



地域のお祭り

## 活動・アクティビティ・発信機能イメージ

⑪ まちのナビゲーター エリマネ拠点施設




アーバンデザインセンターUDCK

⑫ 未来型スクリーンでの情報発信機能



情報発信スクリーン

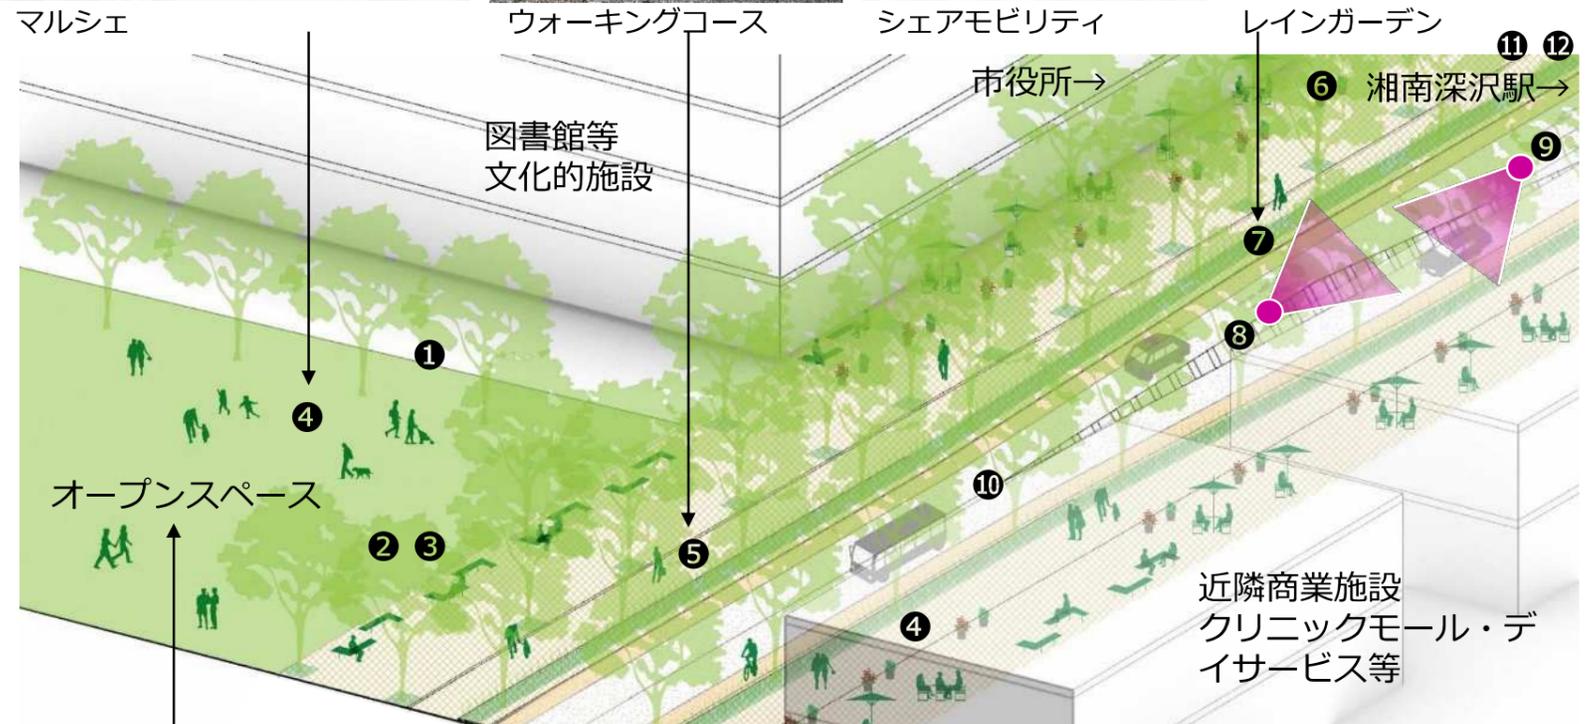

## オープンスペース空間イメージ



ポケットパーク等シンボル道路の賑わいから一歩引いた落ち着いた空間 森の中のサッカーグラウンド

# グリーン・ウェルネス・ゾーン（行政・住宅地区）

GREEN WELNESS ZONE

鎌倉・深沢らしさ

-  「自然環境」
-  「歴史文化」
-  「社会潮流」

市役所・スポーツ施設と一体化した**まちのゲート空間** X ストリート

## こころとからだの健康を育むまち

- ① 緑・自然の中で学ぶ・育む施設
- ② 多様な世代のためのオープンスペース
- ③ スポーツ・健康ステーション
- ④ 鎌倉地産地消のマルシェ
- ⑤ ウォーキング・コースのある舗装
- ⑥ 駅直結の次世代交通ステーション


## イノベーションを生み出すまち

- ⑪ まちのナビゲーターエリマネ拠点施設
- ⑫ 未来型スクリーンでの情報発信機能

## あらゆる人と環境にやさしいまち

- ⑧ 自然が作る風の道（山～河川への軸）
- ⑨ 地域を代表する景観スポット
- ⑩ 鎌倉文化イベント発信

グリーン・ウェルネス・ゾーン平面図

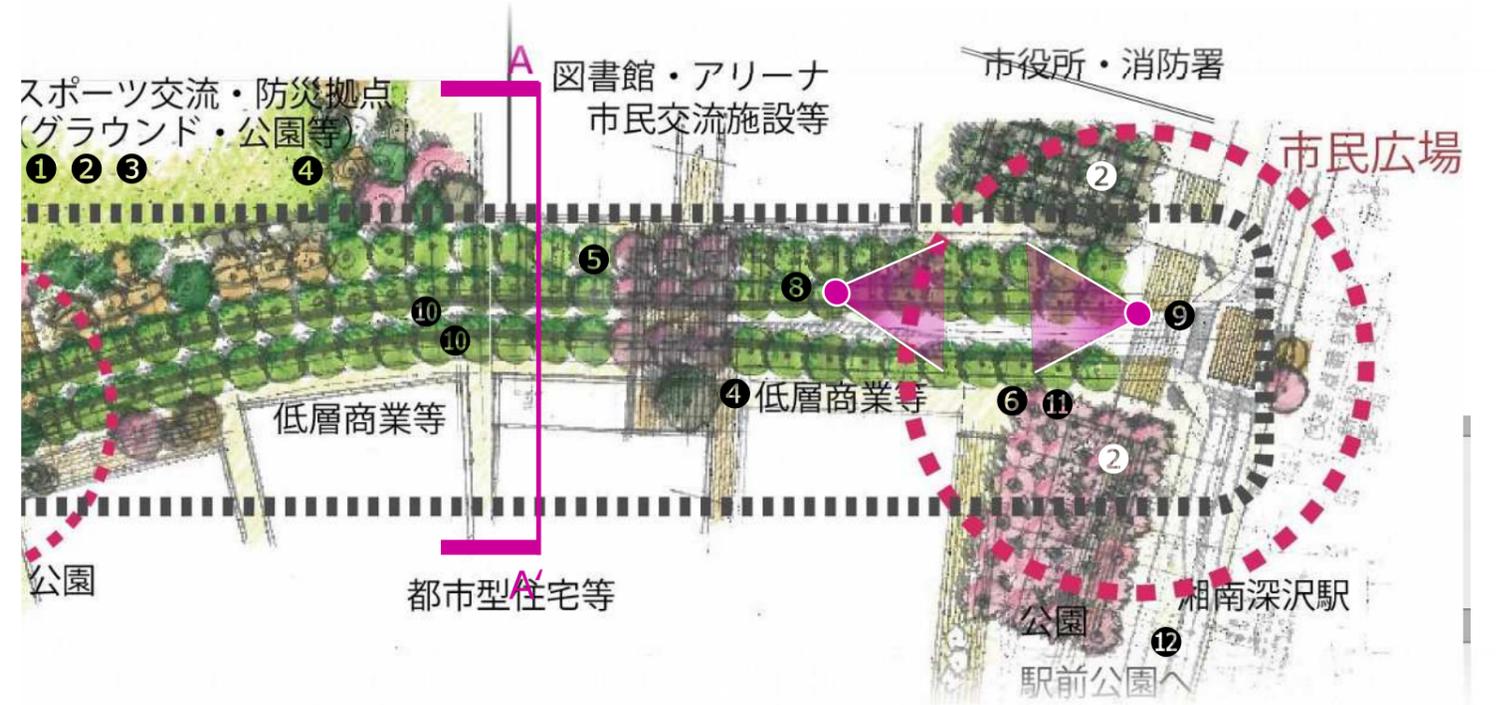

AFTER 市役所・スポーツ施設と一体化した**まちのゲート空間**

