
[西鎌倉工区]

平面図 S=1:1000

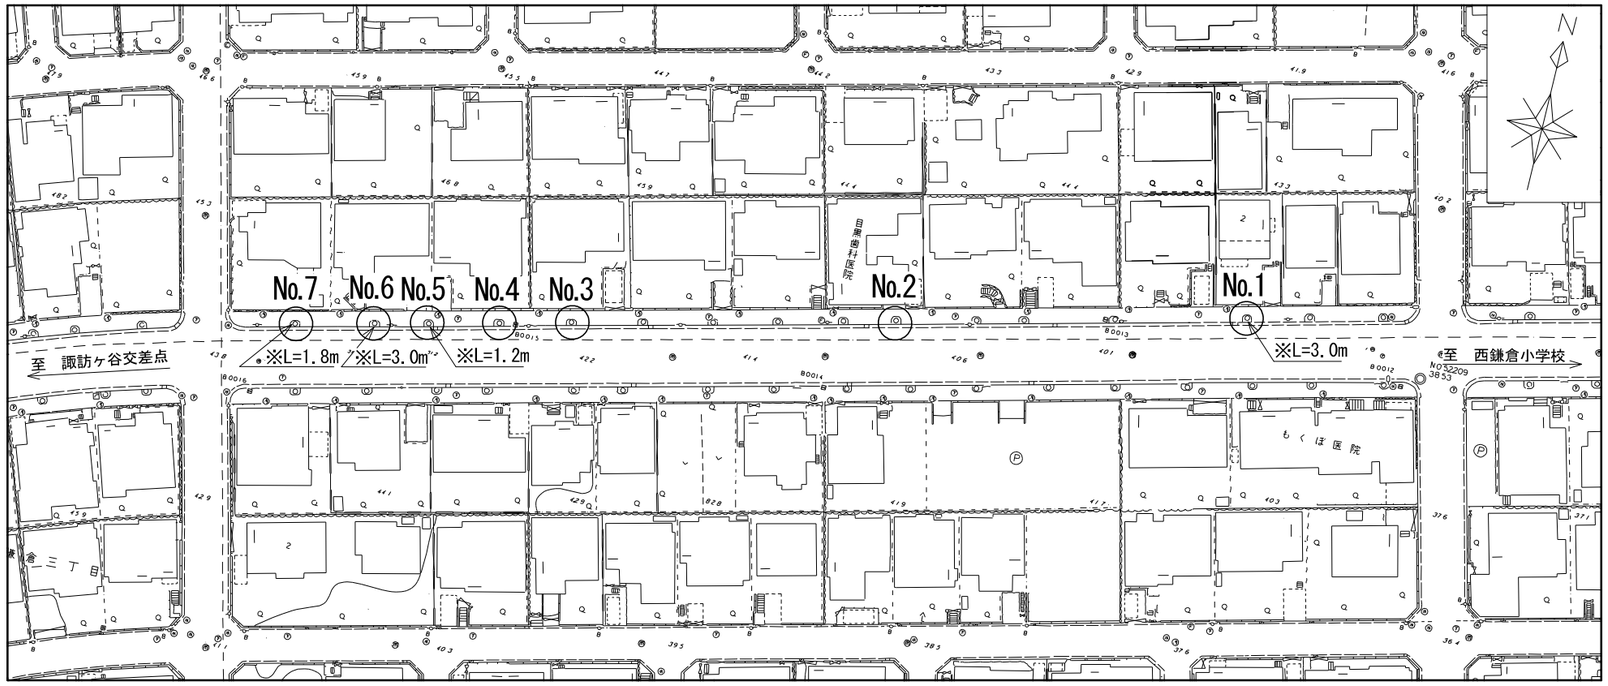

※歩車道境界ﾌﾞﾛｯｸ撤去・再設置延長


注1) 樹木付近を掘削する際は、根を傷つけないよう注意して施工すること。
注2) 埋戻しの際は、高空隙・目詰まり抑制貯留浸透基盤材を根と根の隙間へ突き棒などを用いて充填すること。
注3) 埋戻しの締固めについては、一層仕上り厚を200mm以下とし、骨材が潰れないよう注意して施工すること。
注4) 構造物等に支障となる根及び腐朽根及び病気根については、切断し、殺菌・癒合促進剤を塗布等、適切に施工すること。

工事概要


根上り対策工　N=7箇所
　舗装工［1箇所あたり］
　　ｲﾝﾀｰﾛｯｷﾝｸﾞﾌﾞﾛｯｸ撤去・再設置　t=6cm A=5.7m²
　　路盤[RC-40]　t=10cm A=5.7m²
　　埋戻し[高空隙・目詰まり抑制貯留浸透基盤材] t=70cm

歩車道境界ﾌﾞﾛｯｸ　S=1:20


［撤去・再設置］

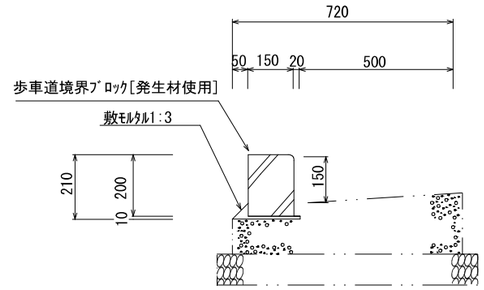


標準平面図 S=1:40

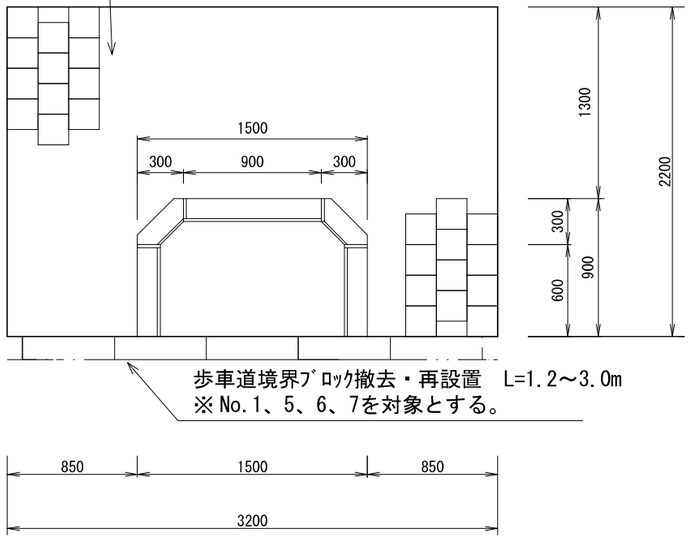

標準構造図　S=1:20

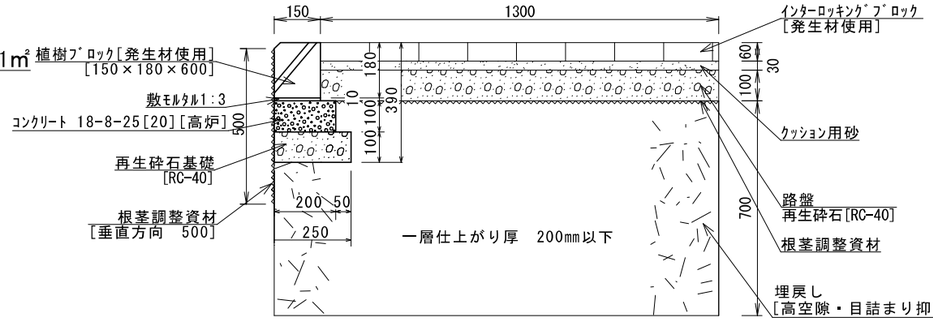

位置図　S=1:10000

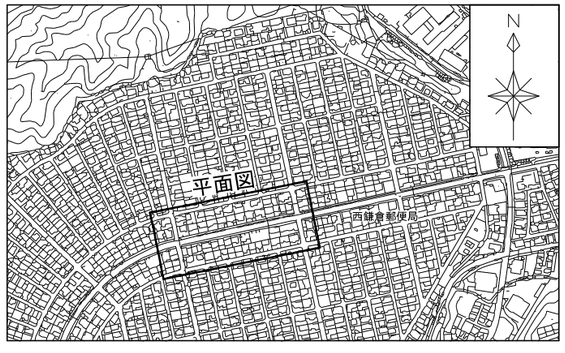

高空隙・目詰まり抑制貯留浸透基盤材

品質性能

項目	性能数・基準値	備考
空隙率[%]	41以上	
CBR[%]	8以上	ｼﾞｯｷﾝｸﾞ法
pH[H_2o]	9.0未満	

根茎調整資材

品質性能

項目	値	試験方法
引張強度	1,301bs./575N	ASTM D-4632法
破断伸度	60%	
引裂強度	601bs/265N	ASTM D-4533法

注5) 忌避剤が使用されている材料であること。
注6) 根茎調整資材を水平方向へ布設する際は、隙間が生じないよう、適切な幅で重ね合わせること。

年　度	令和6年度	工 事 名	交通安全施設整備工事
路 線 名	市道023-000号線　外		
工事箇所	鎌倉市西鎌倉二丁目2番　先外		
図 面 名	［西鎌倉工区］ 平面図・位置図・標準平面図 標準構造図・歩車道境界ﾌﾞﾛｯｸ	縮　尺	図示
設計年月日	令和7年[2025年]3月	図面番号	1 ／ 3

課長		課長代理等		課長補佐等		担当係長等		検図		担当	

鎌倉市　都市整備部　道路課