案内図




1/2000


31-3

構　造　図

大谷石植栽桝（　A 部拡大図）


S=1/30

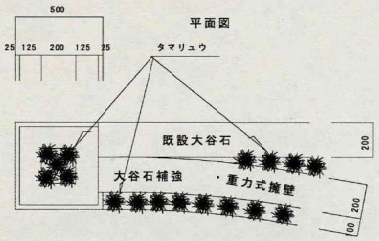

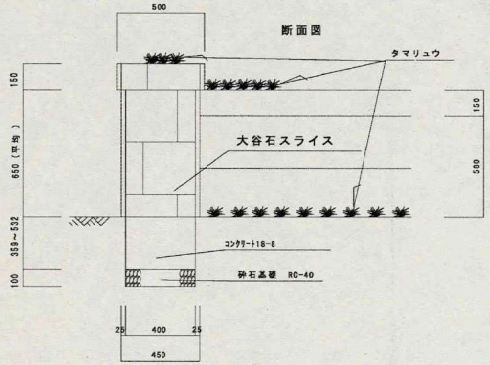


卵形側溝（250用）

S=1/20

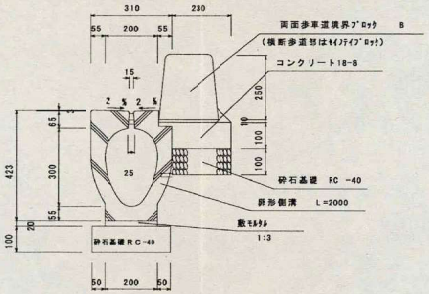


卵形側溝用桝（250用）

S=1/20

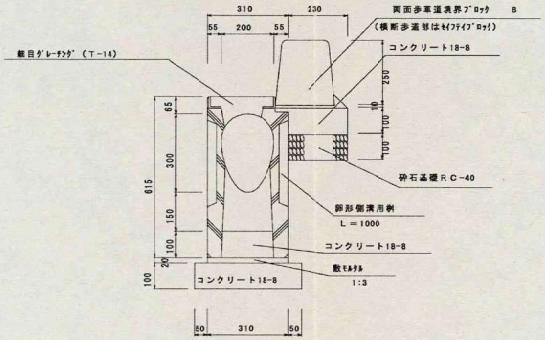

管布設（Φ200）


S=1/20

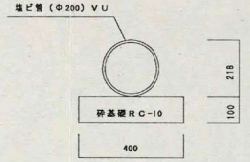

U型側溝用集水桝

（400×400×600　）

S=1/30

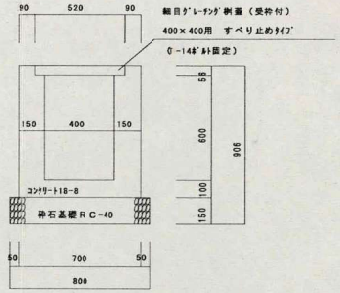

工事名	平成19年度　　道路新設改良工事		
路線名	市道008-000号線		
工事箇所	鎌倉市御成町19番　先		
図面名	構　造　図	縮尺	図　示
設計年月日	平成19年6月	図面番号	7 ／ 14


課長	課長補佐等	担当係長等	検図	担当

鎌倉市役所　都市整備部　道路整備課

構　造　図


横断防止柵（H＝800）ブラウン色

S＝1/30

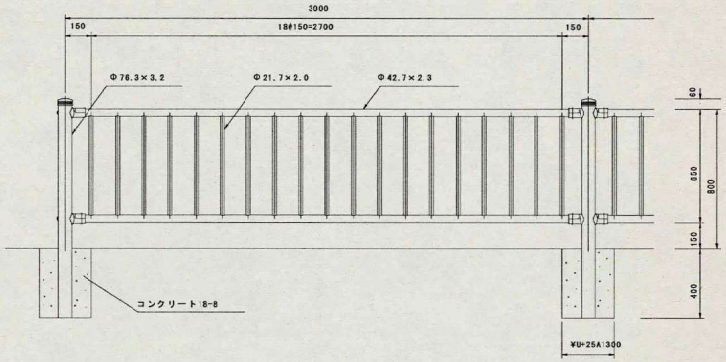


重力式擁壁¥U+2460

S＝1/10

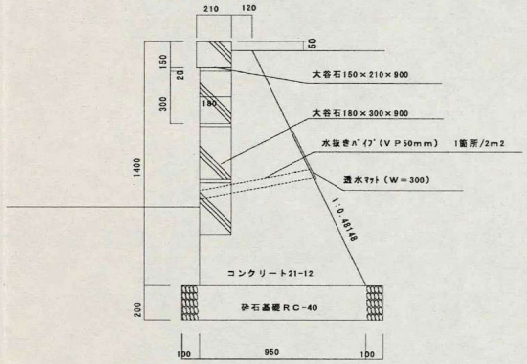

地先境界ﾌﾞﾛｯｸ

S＝1/20

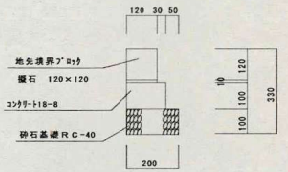

舗装構成

歩道


ｲﾝﾀｰﾛｯｷﾝｸﾞﾌﾞﾛｯｸ	60
砂	30
RC-40	100

車道

ｱｽﾌｧﾙﾄ（密粒度）	50
ｱｽﾌｧﾙﾄ（粗粒度）	50

ベンチ

S＝1/30

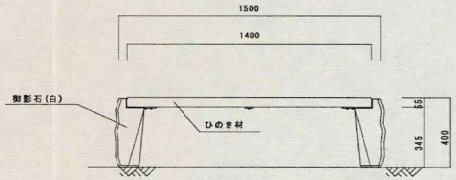


工事名	平成19年度　道路新設改良工事		
路線名	市道008-000号線		
工事箇所	鎌倉市御成町19番　先		
図面名	構　造　図	縮尺	図示
設計年月日	平成19年6月	図面番号	8／14

課長	課長補佐等	担当係長等	検図	担当


鎌倉市役所　都市整備部　道路整備課

構　造　図


街路照明灯
S=1/30

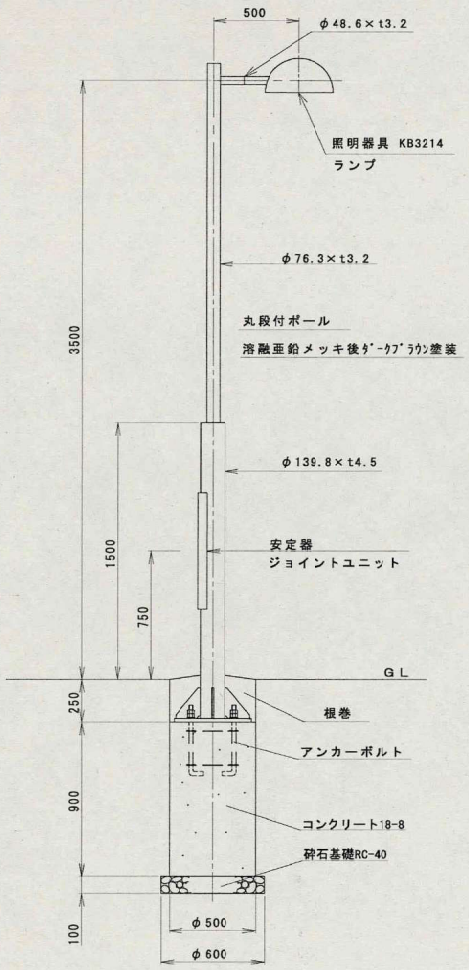


道路照明灯
S=1/60

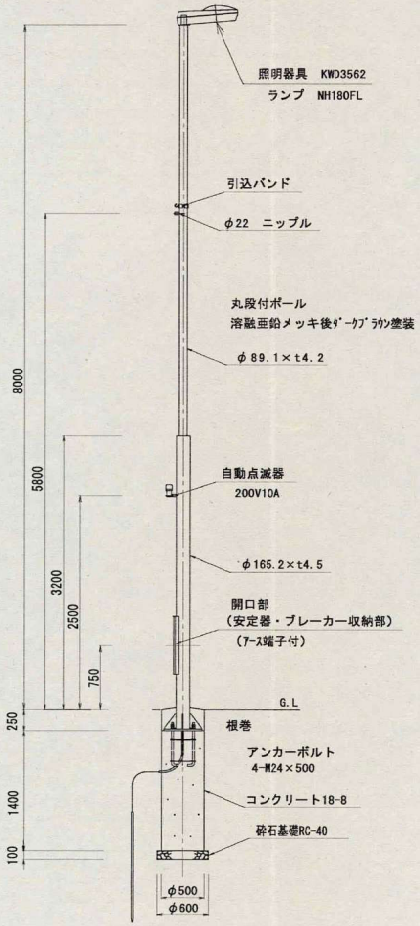

ベースプレート詳細図
S=1/50

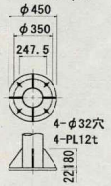


アンカーボルト詳細図
S=1/50

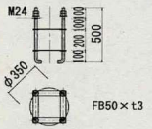

※ネジ部亜鉛メッキ

波付硬質合成樹脂管(FER)敷設
S=1/30

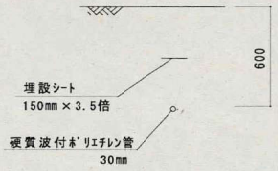


工事名	平成19年度　道路新設改良工事		
路線名	市道008-000号線		
工事箇所	鎌倉市御成町19番　先		
図面名	構　造　図	縮尺	図　示
設計年月日	平成19年6月	図面番号	9／14

課長		課長補佐等		担当係長等		検図		担当	

鎌倉市役所　都市整備部　道路整備課

平 面 図 S=1/300

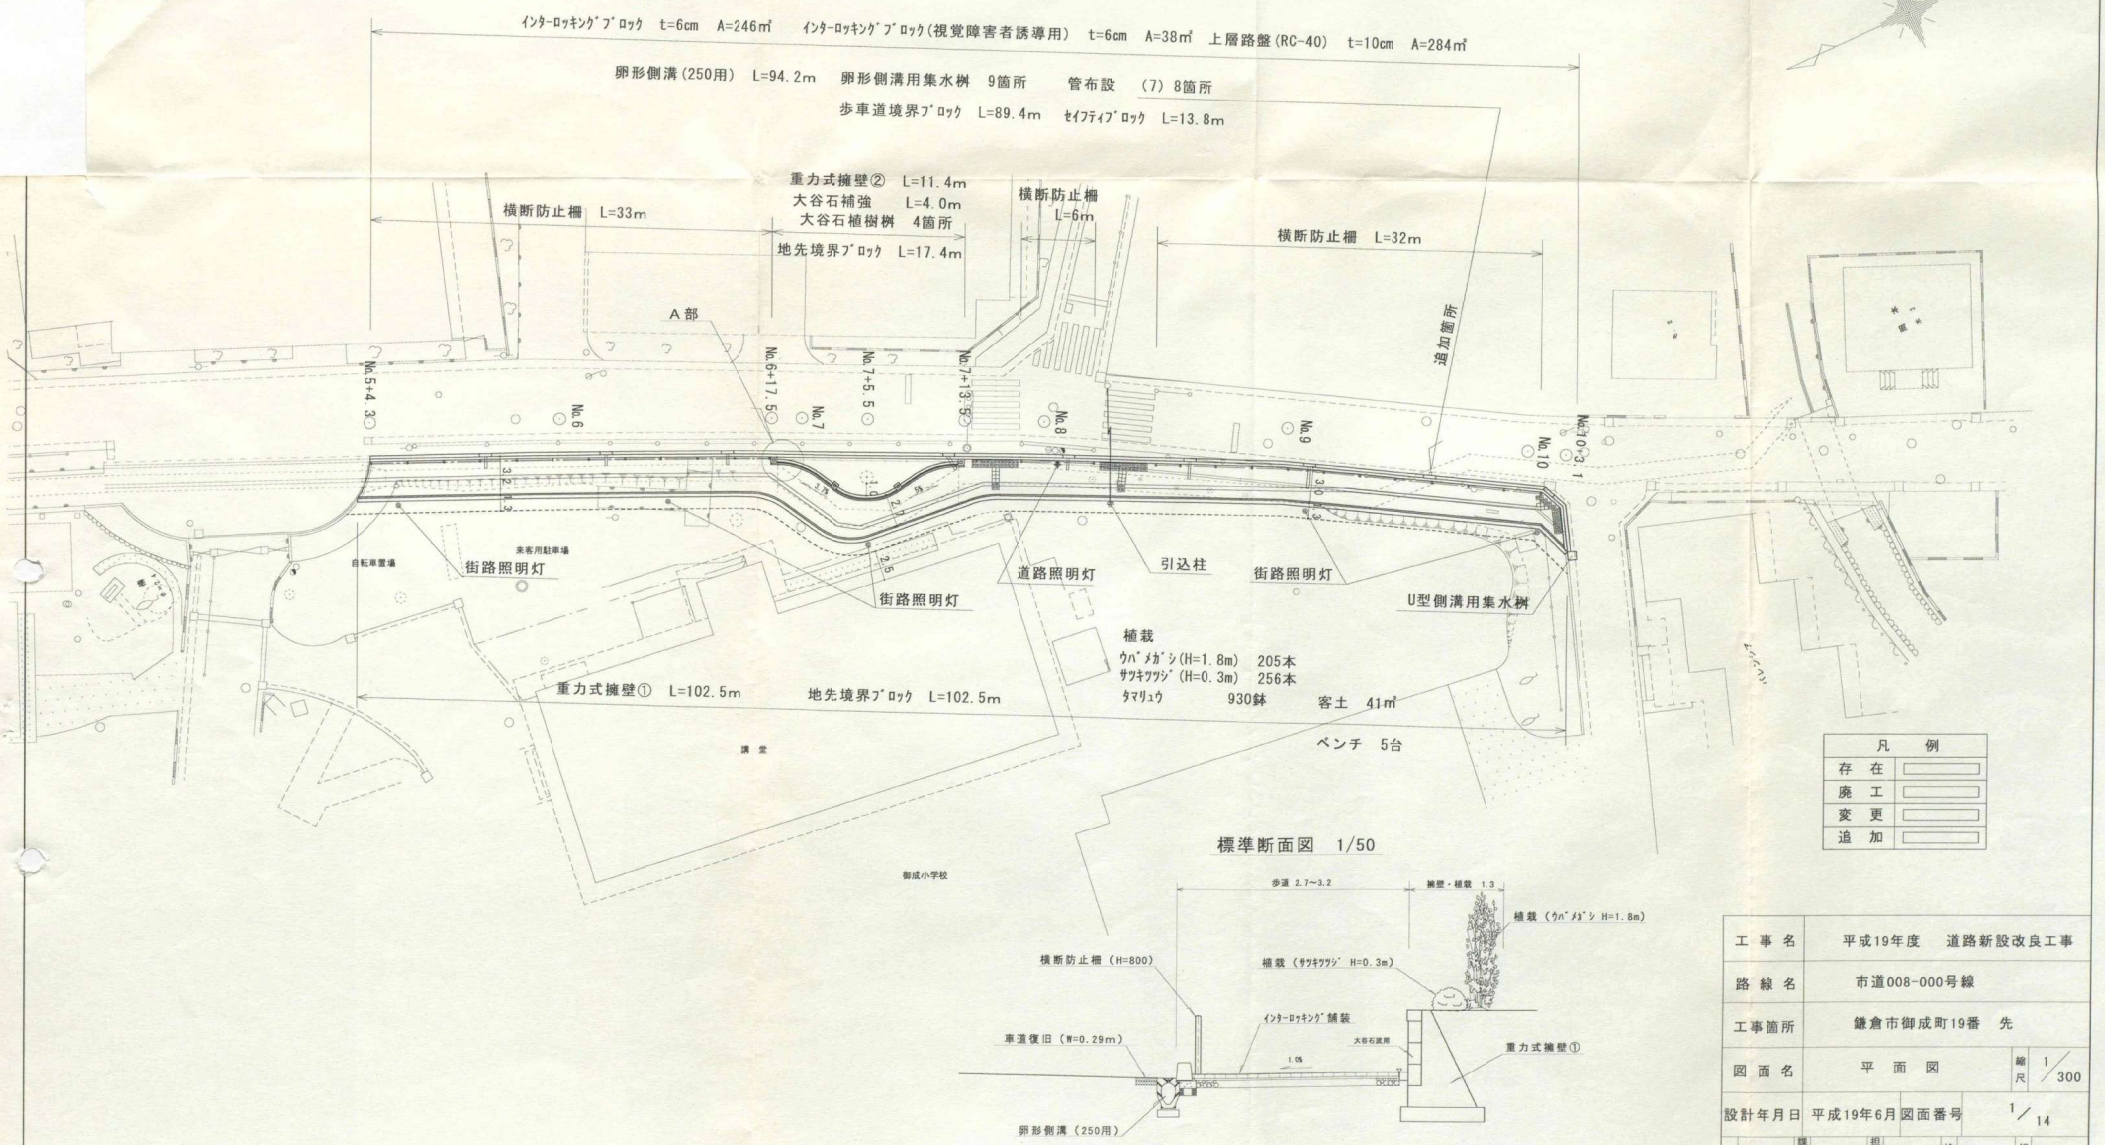

標準断面図 1/50

凡 例	
存 在	
廃 工	
変 更	
追 加	

工 事 名	平成19年度 道路新設改良工事
路 線 名	市道008-000号線
工事箇所	鎌倉市御成町19番 先
図 面 名	平 面 図
縮尺	1/300
設計年月日	平成19年6月
図面番号	1/14

課長	課長補佐等	担当係長等	検図	担当

鎌倉市役所都市整備部道路整備課

だれもが快適に歩けるペイブメントがファインショット加工により自然の風合いに深化しました。

製品情報
● 景観事業 ●



- 舗装材・浮き床・浮き床工法
- 透水性ブロック
  - バリアフリーペイブ
  - バリアフリーペイブSI
  - フラットペイブ
  - SAZARE エコロアクア
  - エコロアクア シント
  - エコロアクア グラヴェル
  - エコロアクア FH
  - エコロアクア FS
  - エコロアクア SS
  - SOMEI エコロアクア
  - SUMIE エコロアクア
  - エコロアクア NL
  - エコロアクア AT
  - パールライン エコロアクア
- 重車両用ブロック
- 遮熱・透水性ブロック
- 透水性ブロック
- 保水性ブロック
- 貯留・浸透ブロック
- 融雪ブロック
- 普通ブロック
- 普通、透水性ブロック（デザインタイプ）
- 緑化ブロック
- その他
- 視覚障がい者誘導用ブロック
- 浮床パネルシステム
- 参考施工断面図

- 遮熱性ブロックとは
- 災害に強い段差抑制ブロック
- バリアフリーブロックとは
- 保水ブロックとは
- 融雪ブロックとは

バリアフリーペイブTS


受 | 透水 | UD | すべり抵抗 | オプション | 保水

ユニバーサルデザインをコンセプトに、誰でもが快適に歩ける舗装材。
自然の風合いを持つ、ファインショット加工です。

バリアフリーペイブの特徴

カラーバリエーション




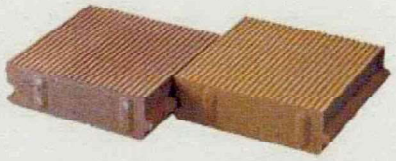

※製品の色につきましては、実際とは違って見える場合があります。

規格寸法・規格表

※( )内は厚さ80mmの寸法です。

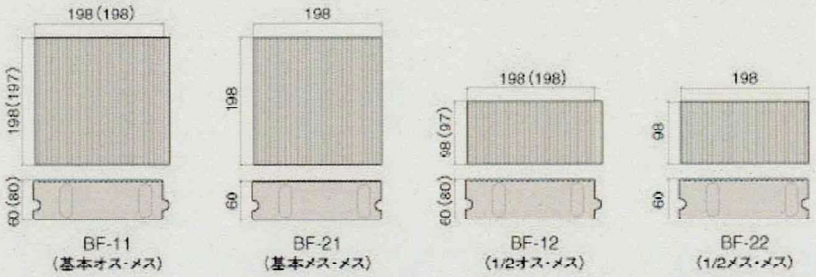

形状	規格寸法 (D×L×H)	厚さ (mm)	重量 (kg/個)	使用量 (個/m²)	目地砂量 (m³/100m²)
BF-11(基本) オス・メス	198×198×60	60	5.1	25	0.14
	197×198×80	80	6.6		0.29
BF-21(基本) メス・メス	198×198×60	60	5.1	25	0.14
BF-12(1/2) オス・メス	98×198×60	60	2.5	50	-
	97×198×80	80	3.3		-
BF-22(1/2) メス・メス	98×198×60	60	2.5	50	-

ジョイントシステム(JS)工法とは
フロートフロアシステムとは

新製品
防災・減災アイテム
舗装材・浮き床・浮き床工法
ぎせき製品
プランツノアニュア
ストリートファニチュア
ぎぼく製品
販売終了製品

景観事業
エクステリア事業
土木事業

※厚さ80はBF-11・12(1/2)オス・メスのみ
※日地砂量は参考値です。現場の状況や施工パターンなどによって変動いたします。

セメント製品は白華現象がおこりやすい製品です。現場環境によっては白華現象が促進されますのでご注意ください。
商品写真は、色合い等が実際と異なる場合があります。現場写真の商材は、撮影時期・天候によって色合い等が、実際のものと変わって見える事があります。

◀ 前に戻る　▲ ページトップへ　次に進む ▶

製品情報 | ダウンロードサービス | 会社概要 | IR情報 | リクルート | 本社支店Map
未来へTouch&Do | プライバシーポリシー | リンク集 | ご利用上の注意 | お問い合わせ

日本興業株式会社
TEL 087-894-8130 FAX 087-894-8121
Copyright(C) 2007 NIHON KOGYO CO.,LTD.