案内図（No.33）



縮尺 1：1500

特殊舗装概要３３

１）　工事名　　平成18年度道路維持修繕工事　市道049-025号線

２）　工事場所　鎌倉市山ノ内４６２番地　先（円覚寺）

３）　契約工期　平成18年11月13日～平成19年 3月30日

４）　請負業者　㈱都実業
鎌倉市台１－１３－３０
TEL 0467-47-8890


５）　舗装構成

弁柄密粒度Ａｓ混合物(13)	t= 5cm
粒度調整鉄鋼スラグ(MS-25)	t=15cm

６）　製品規格　前田道路㈱　横浜合材工場　品質管理課
横浜市栄区上郷町１５５５
TEL 045-891-7121
FAX 045-891-7123

平面図

S=1/500

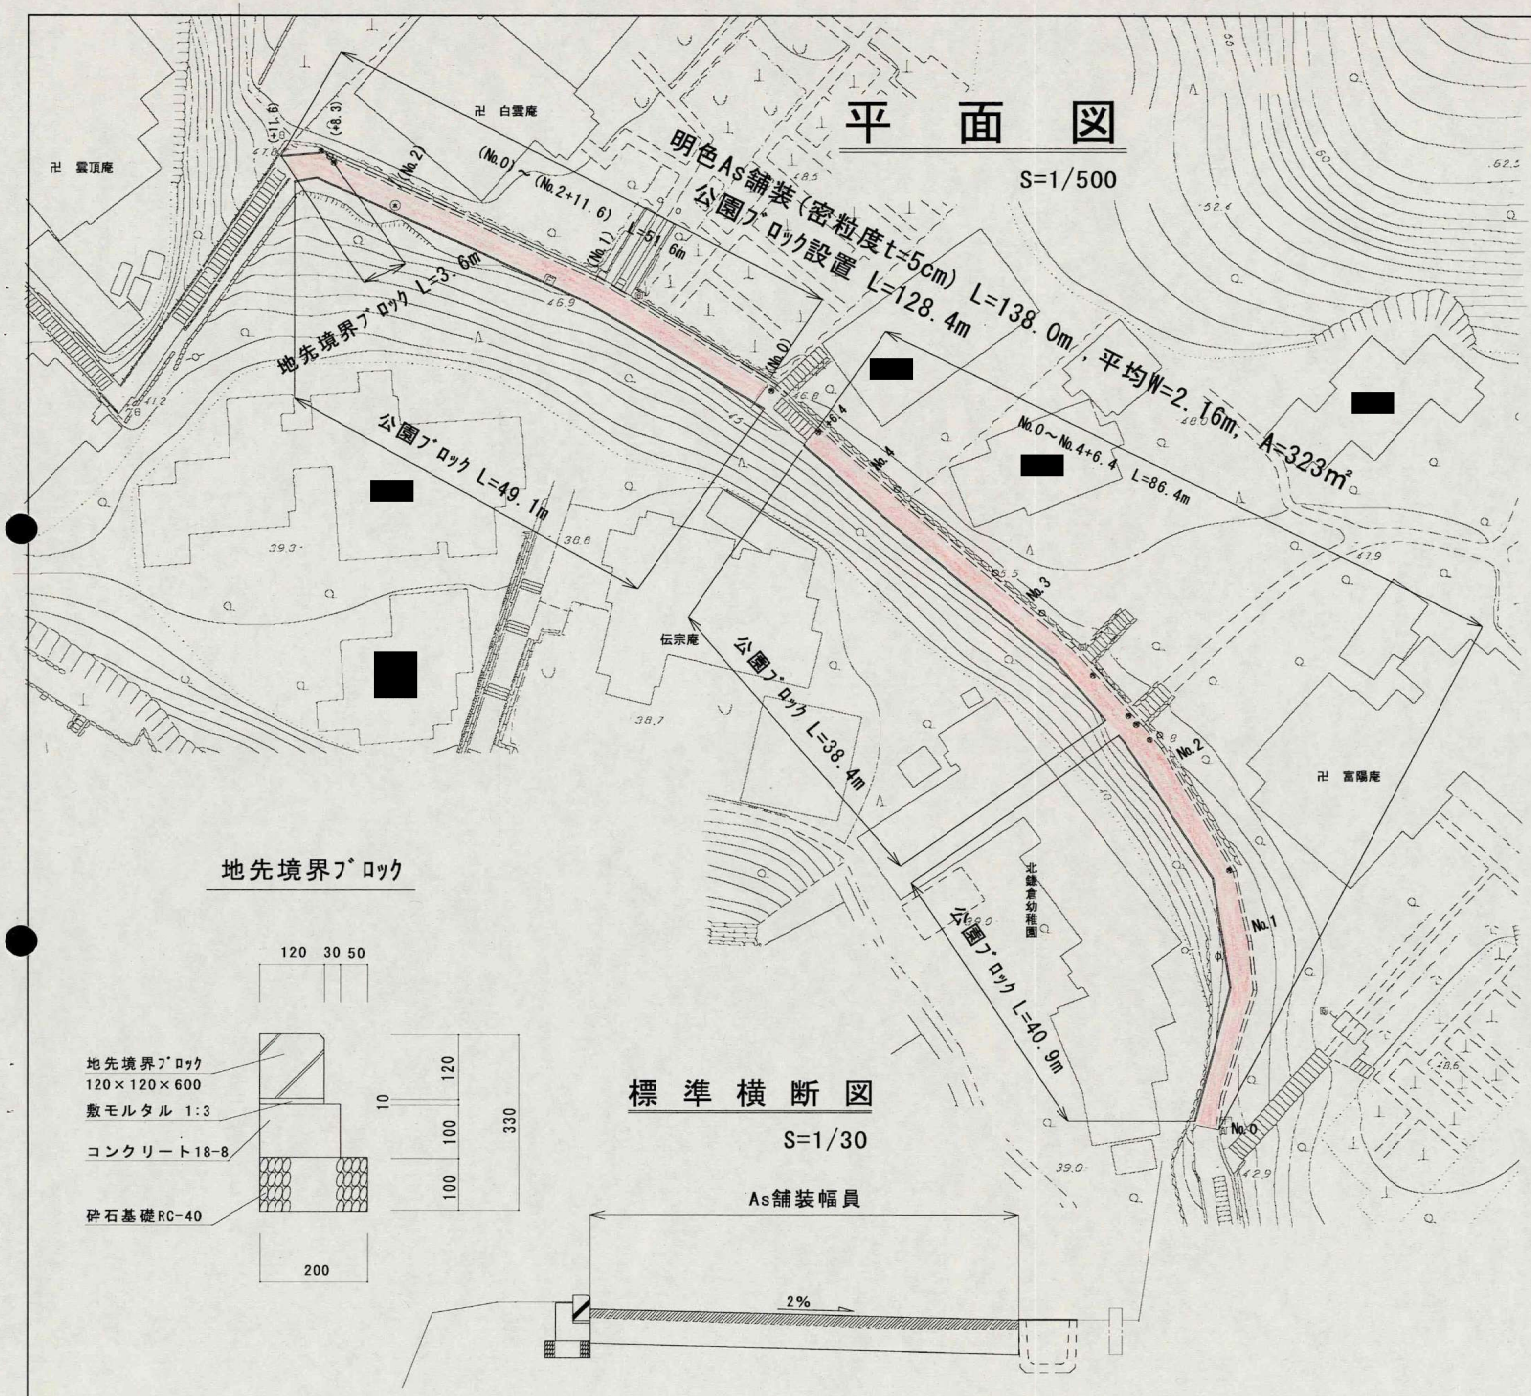

地先境界ブロック


標準横断図

S=1/30


構造図

S=1/10

舗装構成（5－15）

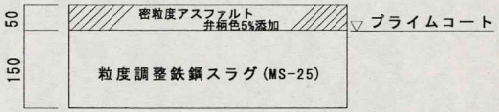

公園ブロック S=1/10

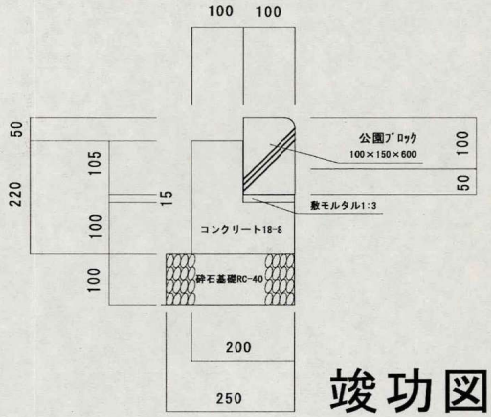

竣功図

工事名	平成18年度　道路維持修繕工事		
路線名	市道049-025号線		
工事箇所	鎌倉市山ノ内４６２番地　先		
図面名	平面図・構造図	縮尺	図示
設計年月日	平成19年3月	図面番号	1／1

課長		課長補佐等		担当係長等		検図		担当	

鎌倉市役所　都市整備部　道路整備課









新墓地
白雲庵墓苑
TEL 0467-



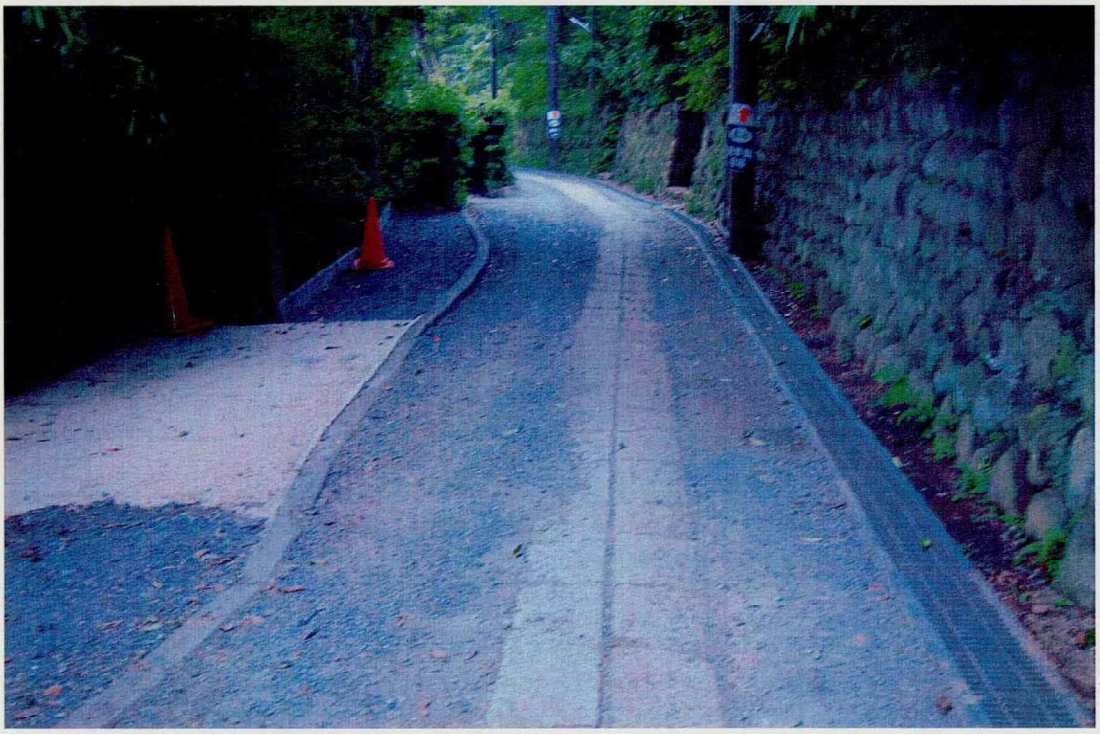




新墓地
白雲庵墓苑
TEL 0467-