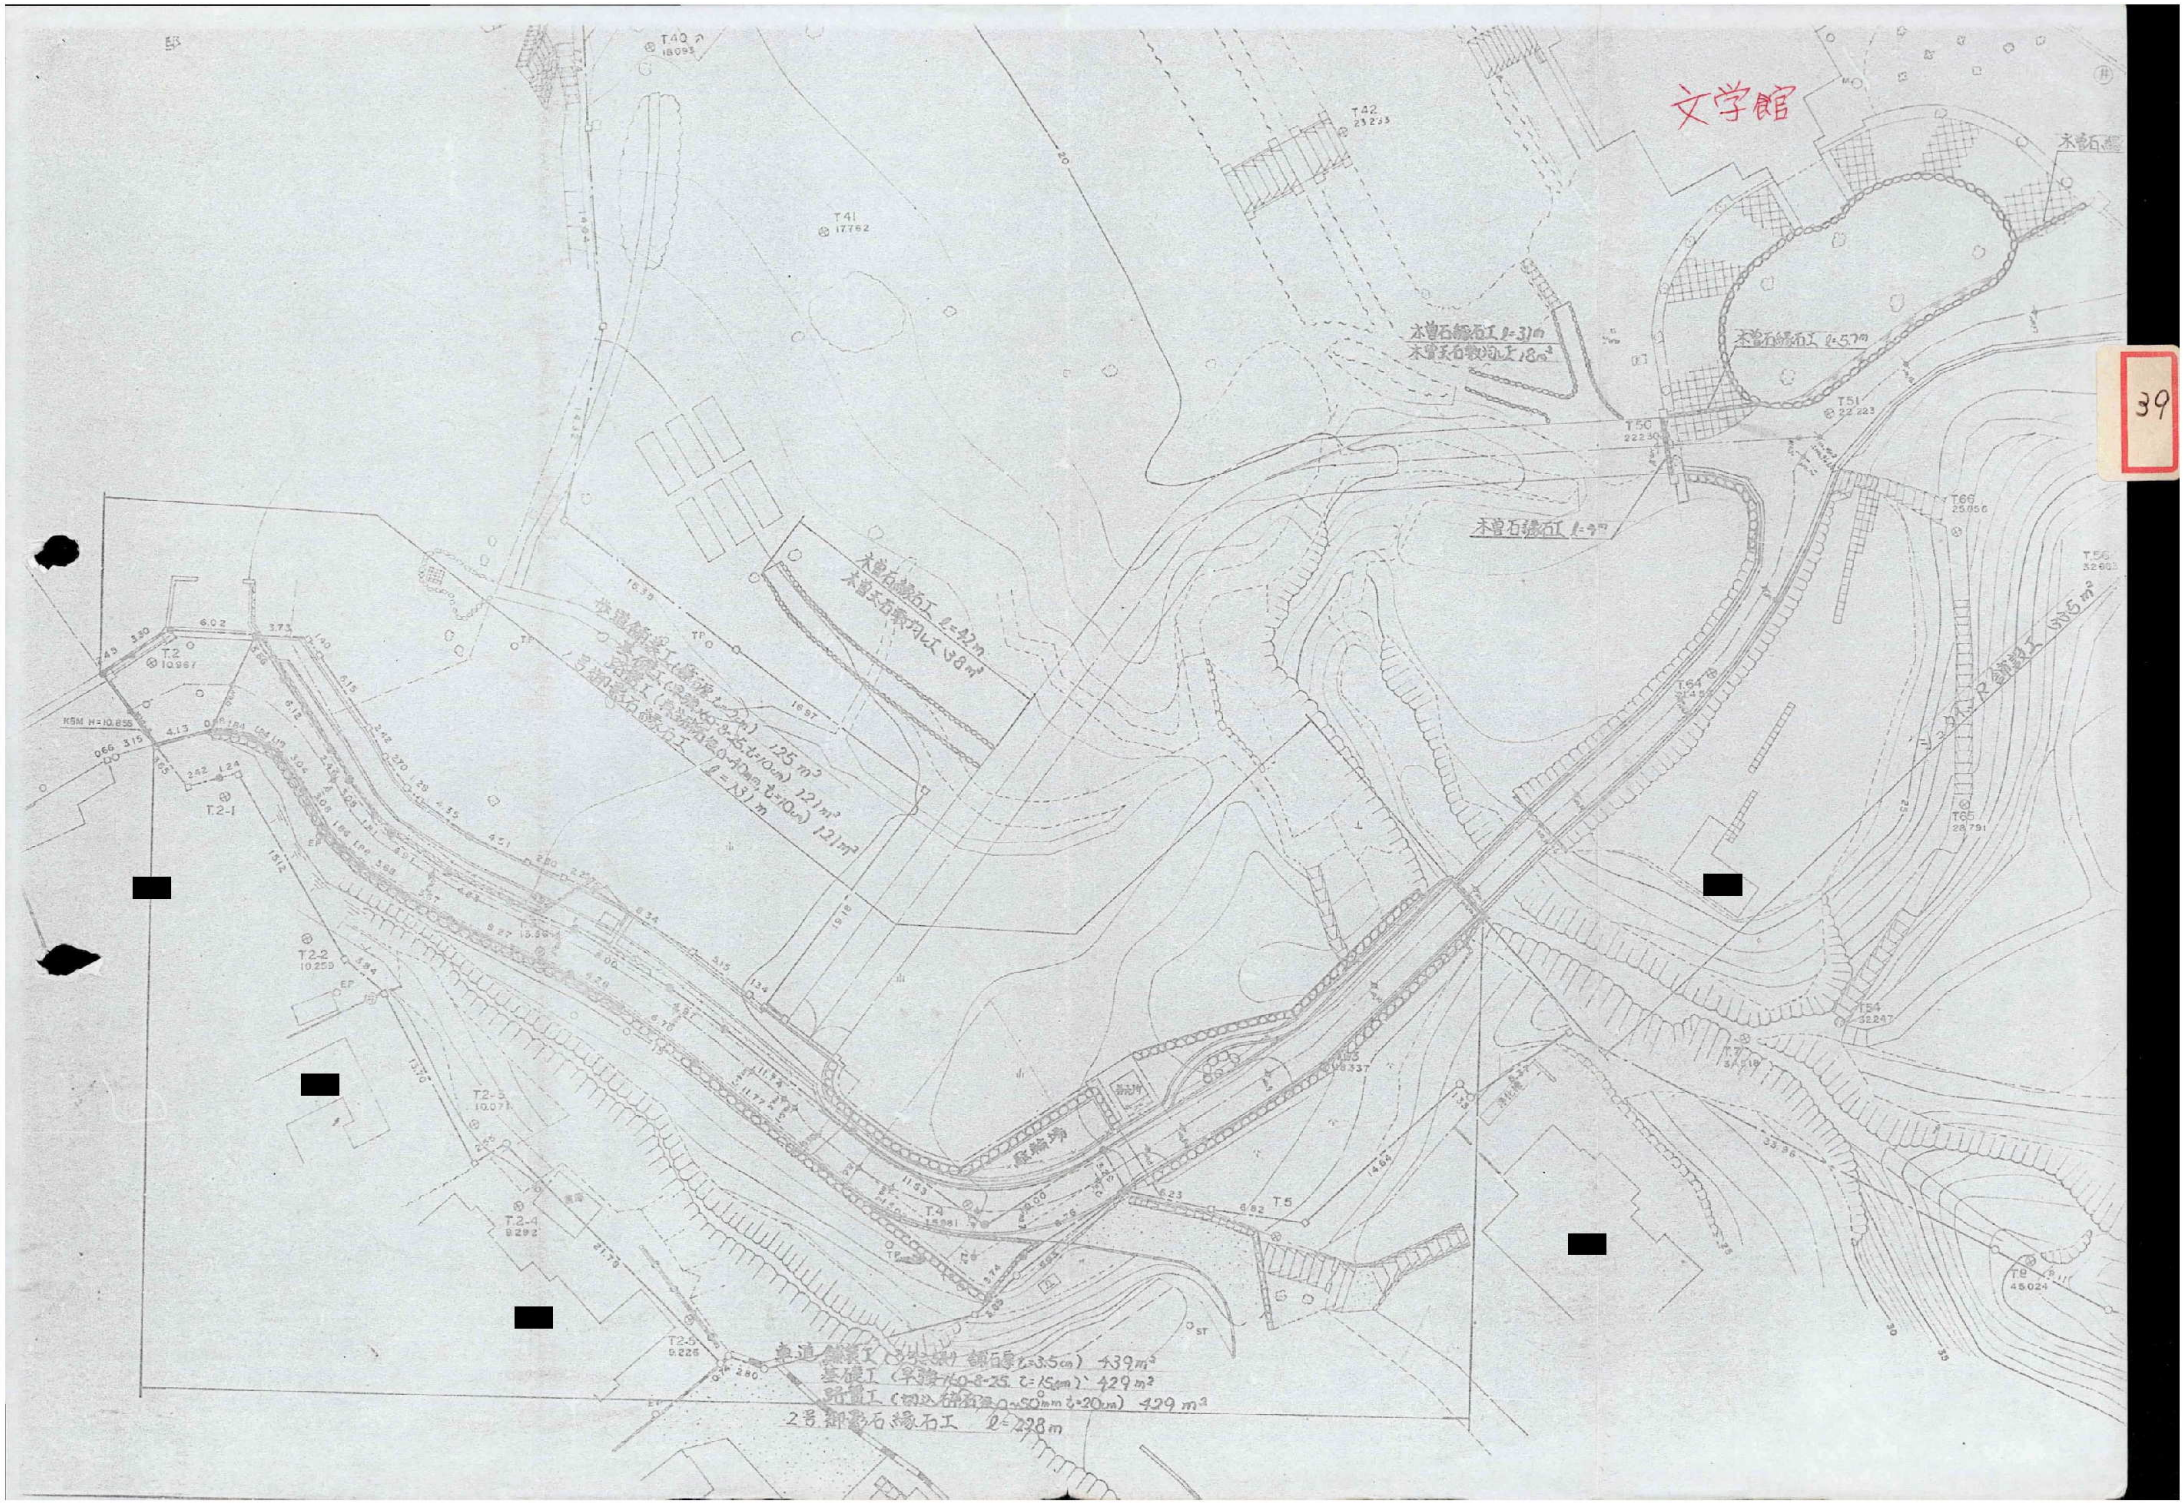
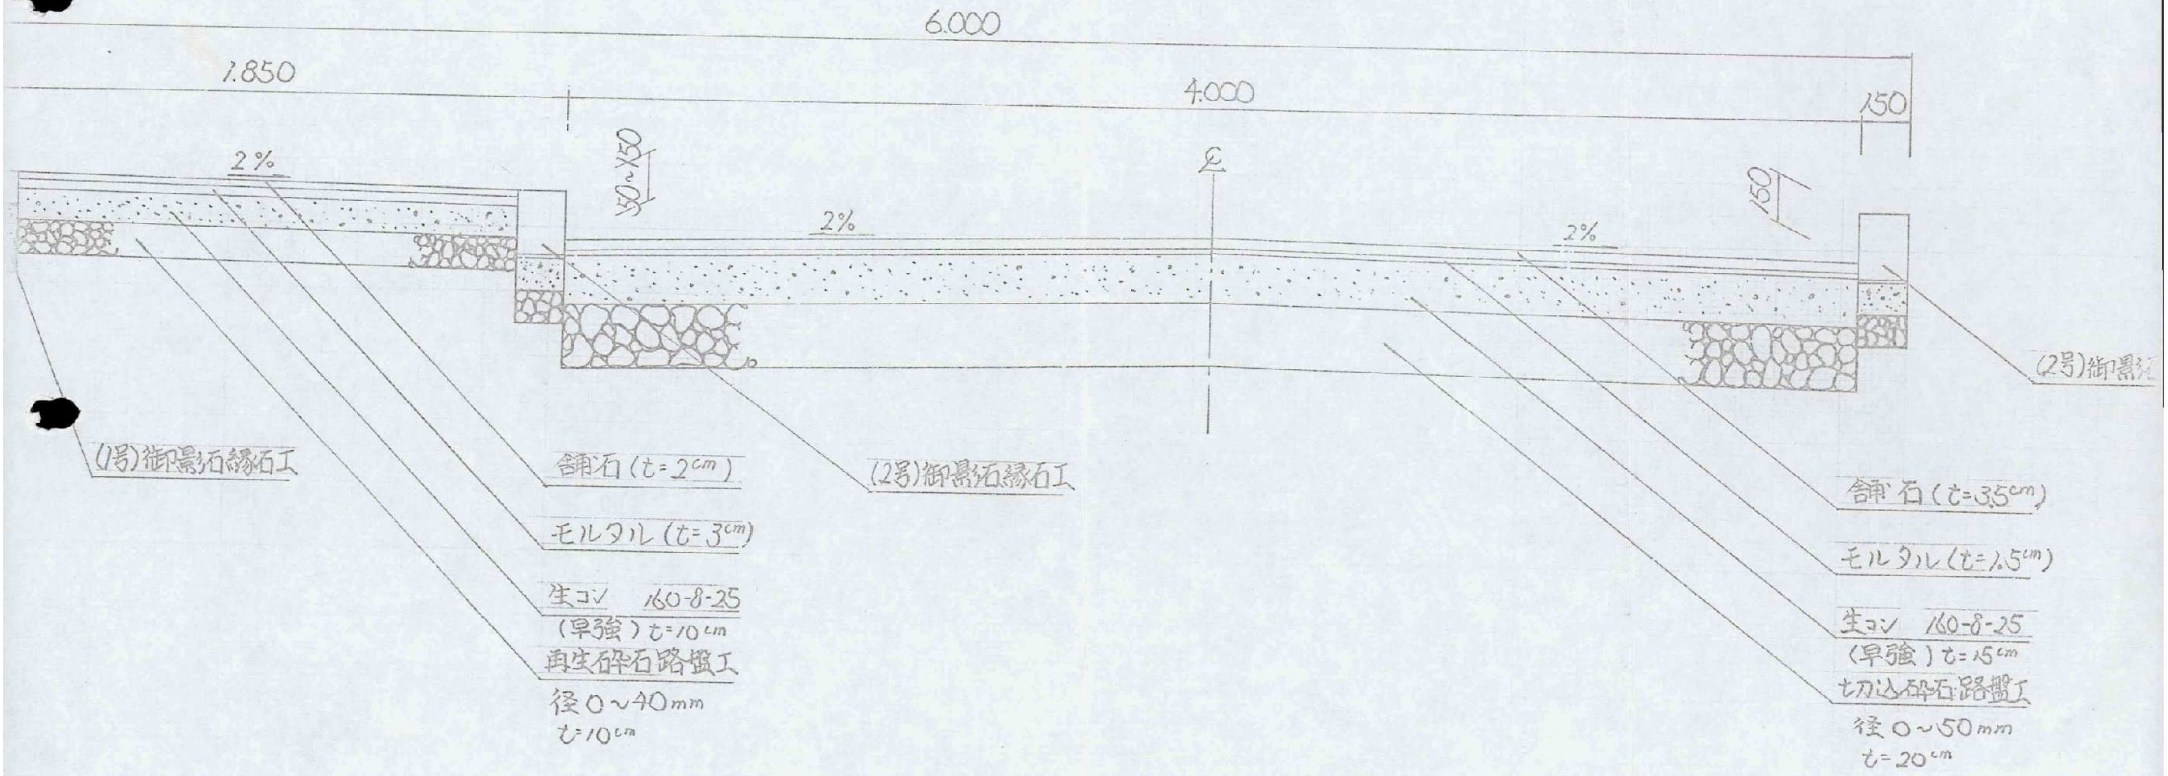

文学館
39
木曽石積石工 ℓ=31m
木曽石積石工 18m²
木曽石積石工 ℓ=57m
木曽石積石工 ℓ=97m
木曽石積石工 ℓ=42m
木曽石積石工 38m²
擁壁解体工（鉄筋コンクリート） 125 m³
擁壁工（場所打ち無筋コンクリート） 121m³
擁壁工（場所打ち無筋コンクリート） 121m³
木曽石積石工 ℓ=131m
T2 10.991
T2-1
T2-2 10.259
T2-3 10.071
T2-4 9.292
T2-5 9.226
T4 9.581
T5
T5C 222.30
T51 22.223
T54 32.247
T56 32.603
T64 28.245
T65 28.791
T66 25.056
T8 45.024
K5M H=10.858
2段積工 5.6m²
駐車場
道路解体工（アスファルト舗装 t=3.5cm） 439m²
整地工（平均 t=0-8-25 t=15cm） 429 m²
路盤工（切込砂利 0~50mm t=20cm） 429 m²
2号擁壁石積石工 ℓ=228m

標準横断図

W=6m, S=1/200



標準横断図

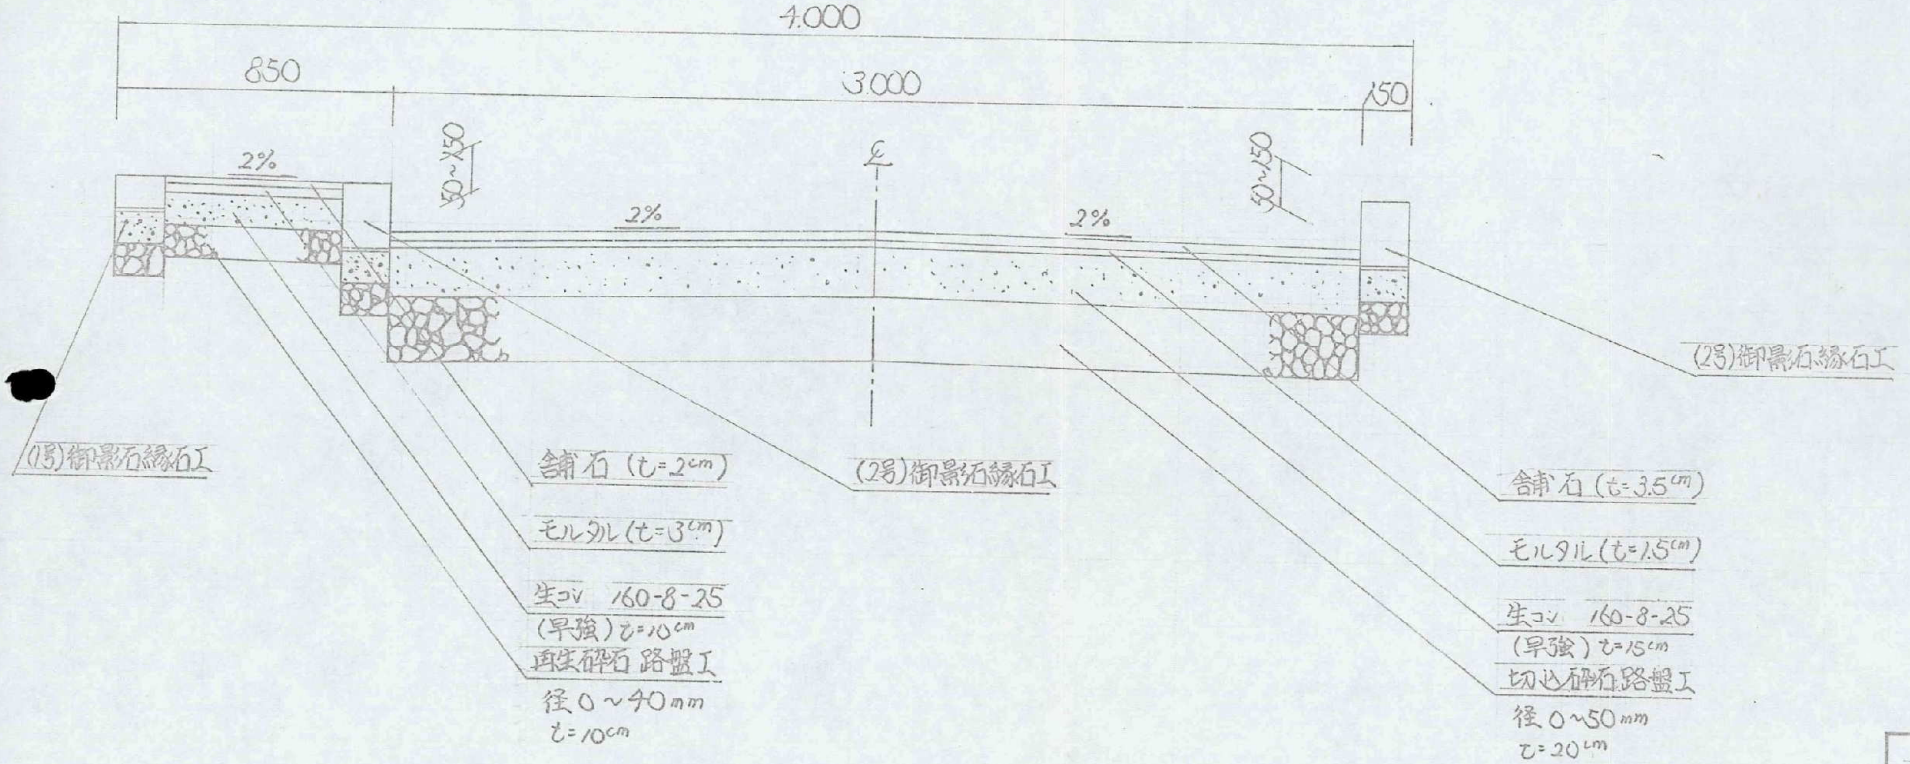
W=4m S=1/200

舗石（t=2cm）
モルタル（t=3cm）
生コン 160-8-25
（早強）t=10cm
再生砕石路盤工
径0～40mm
t=10cm
(2号)御影石縁石工

舗石（t=3.5cm）
モルタル（t=1.5cm）
生コン 160-8-25
（早強）t=15cm
切込砕石路盤工
径0～50mm
t=20cm

標準横断図

W=4m　S=1/200



3・6

工事名	昭和60年
	(仮称)鎌倉文
工事箇所	鎌倉市 長