
# 案内図（No.5）

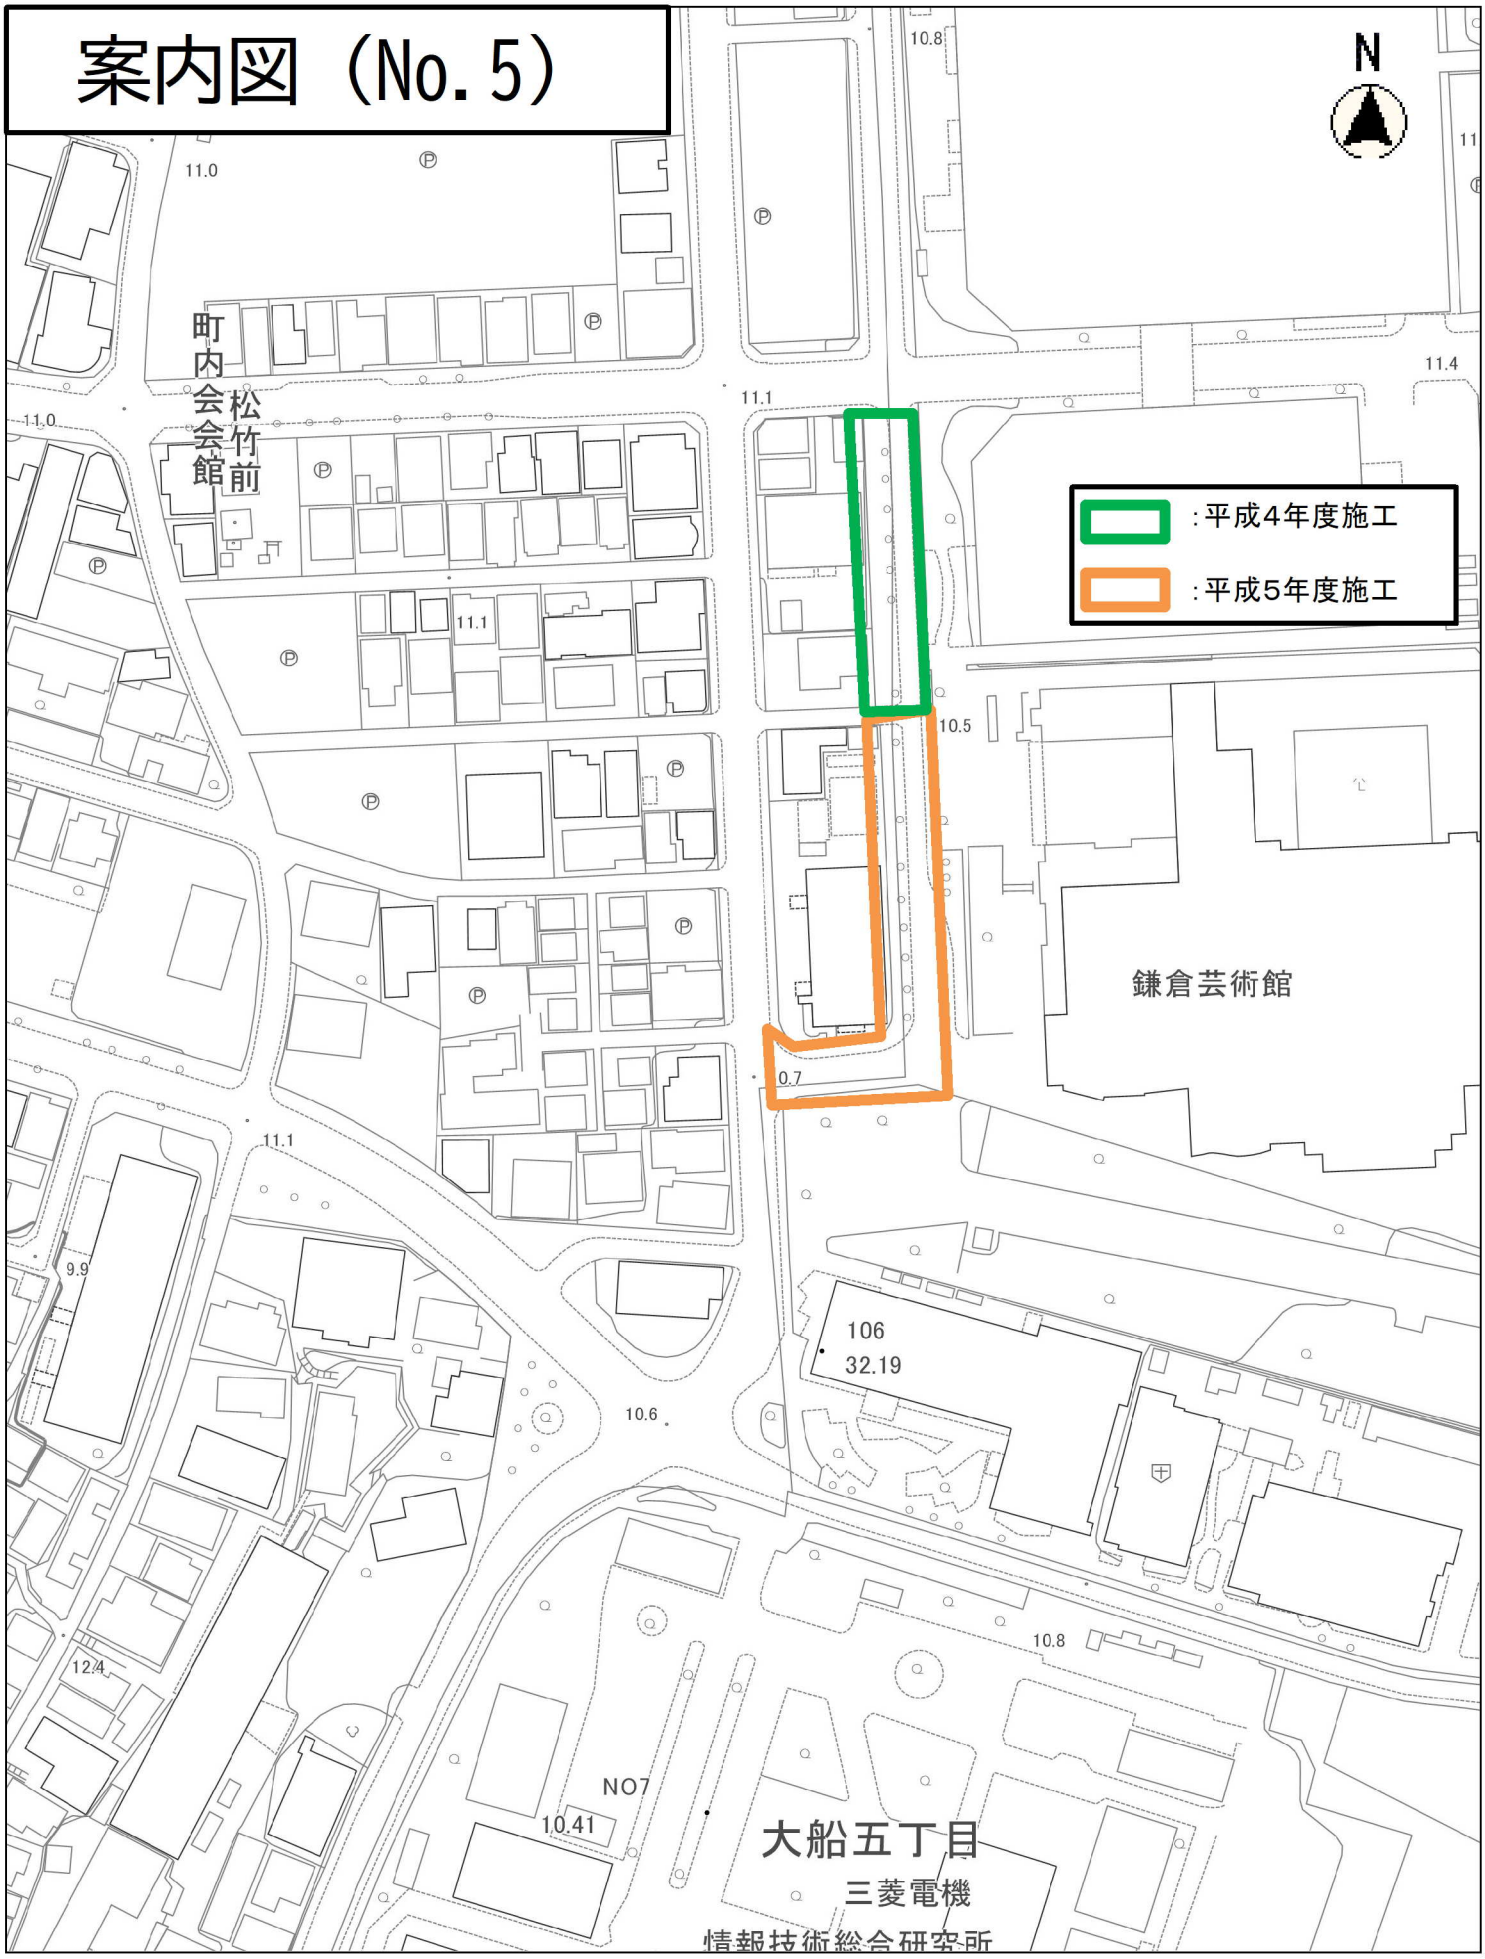


縮尺　1：1500

工　事　名　　平成４・５年度道路改良工事
工事箇所　　鎌倉市大船六丁目
工事期間　　平成４年度１１月１９日～　３月３０日
　　平成５年度　４月２７日～　９月１０日
施工業者　　㈱大林組　☎045(201)4131
現場代理人　　平成４年度　[redacted]
　　平成５年度　[redacted]

（車道）◎平成４年度　インターロッキングブロック（横断歩道）舗装
　　Ａ＝３９㎡
　　チップ入り舗装（緑　t=5cm　6kg/㎡）　Ａ＝２２３㎡
◎平成５年度　インターロッキングブロック舗装
　　Ａ＝１５０㎡
　　チップ入り舗装（緑　t=5cm　6kg/㎡）　Ａ＝５８３㎡
（歩道）◎平成４年度　インターロッキングブロック舗装
　　Ａ＝４２１㎡

◎平成５年度　インターロッキングブロック舗装
　　Ａ＝３６１㎡
（メーカー）　リョーワ㈱
　　☎03(3252)1251
（品種）
◎車道部分　150角 BP60A-111 148*148*60 ブラック
　　150角 BP60A-119 148*148*60 ホワイト

◎歩道部分　200角 BC60A-113 198*198*60 白みかげ
　　100角 2丁 BB60A-113 198* 98*60 白みかげ
　　100角 2丁 BB60A-117 198* 98*60 黒みかげ
　　100角 2丁 点状 BB60A-113 198* 98*60 白みかげ
　　100角 2丁 点状 BB60A-117 198* 98*60 黒みかげ
　　100角 2丁 線状 BB60A-113 198* 98*60 白みかげ
　　100角 2丁 線状 BB60A-117 198* 98*60 黒みかげ

◎絵陶板　（メーカー）　㈱リョーワ　☎03(3252)1251
　　（品種）　ＭＲ２０Ｍ－５色刷り
　　290*290*20　４枚１組　６箇所

◎植栽ブロック、地先境界ブロック、Ｌ型側溝用ブロック
　　（メーカー）　㈱湘南ニッケン プランニング
　　☎(23)0055
　　（品種）　中国福建省原産　Ｇ６１２　石材
　　（寸法）150*120*600
　　300*100*600
　　100*100*600　　他、Ｒ型商品