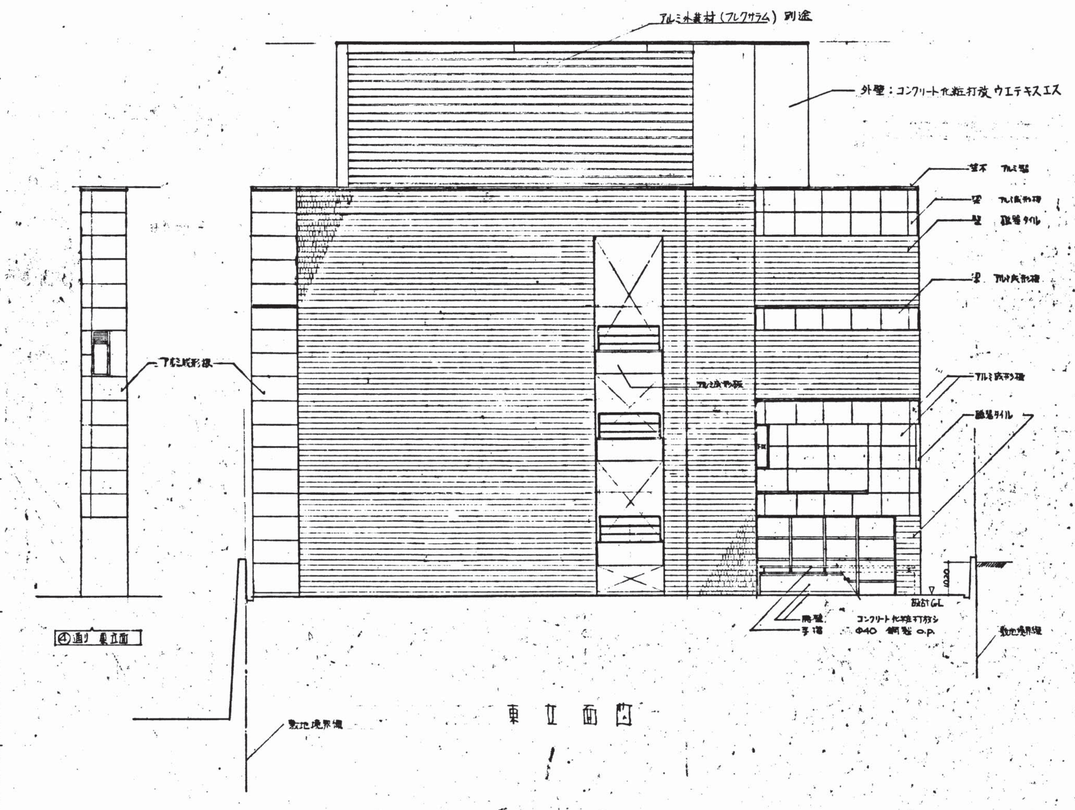

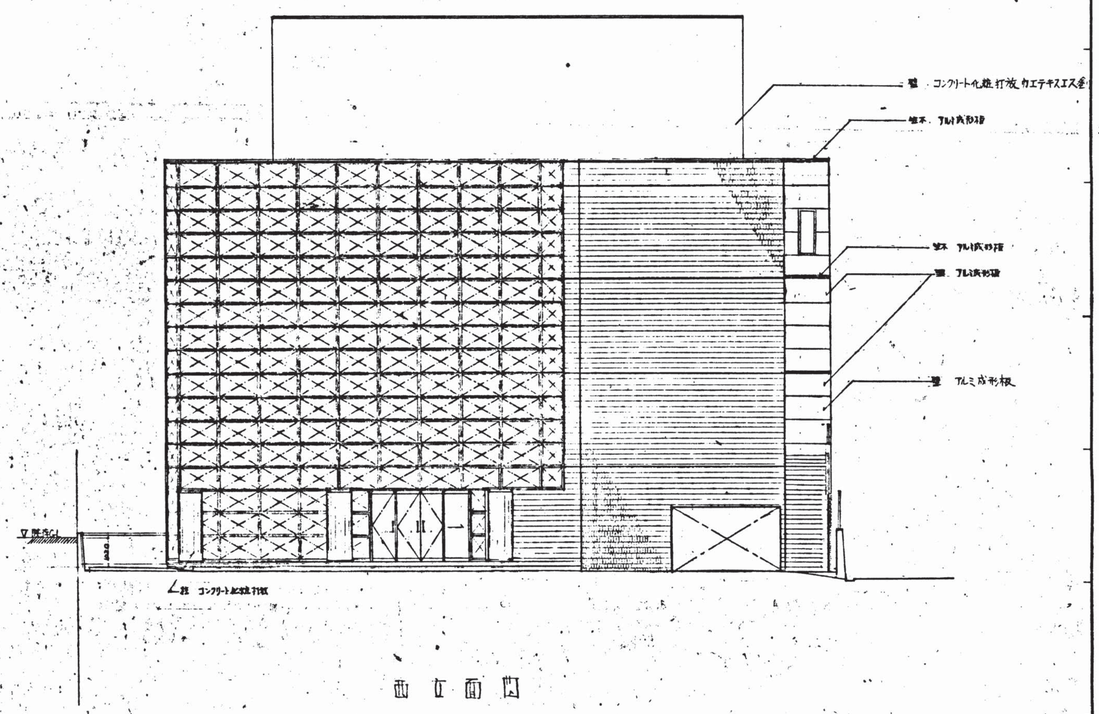

[redacted]	設計番号 0931-00	工事名称 （仮称）鎌倉市新中央公民館新築工事	図面 G 19
	図面名 東 西立面図	縮尺 1:100	
	図 [redacted]	作成日 55. 7. 31	通し番号 19
	[redacted]		

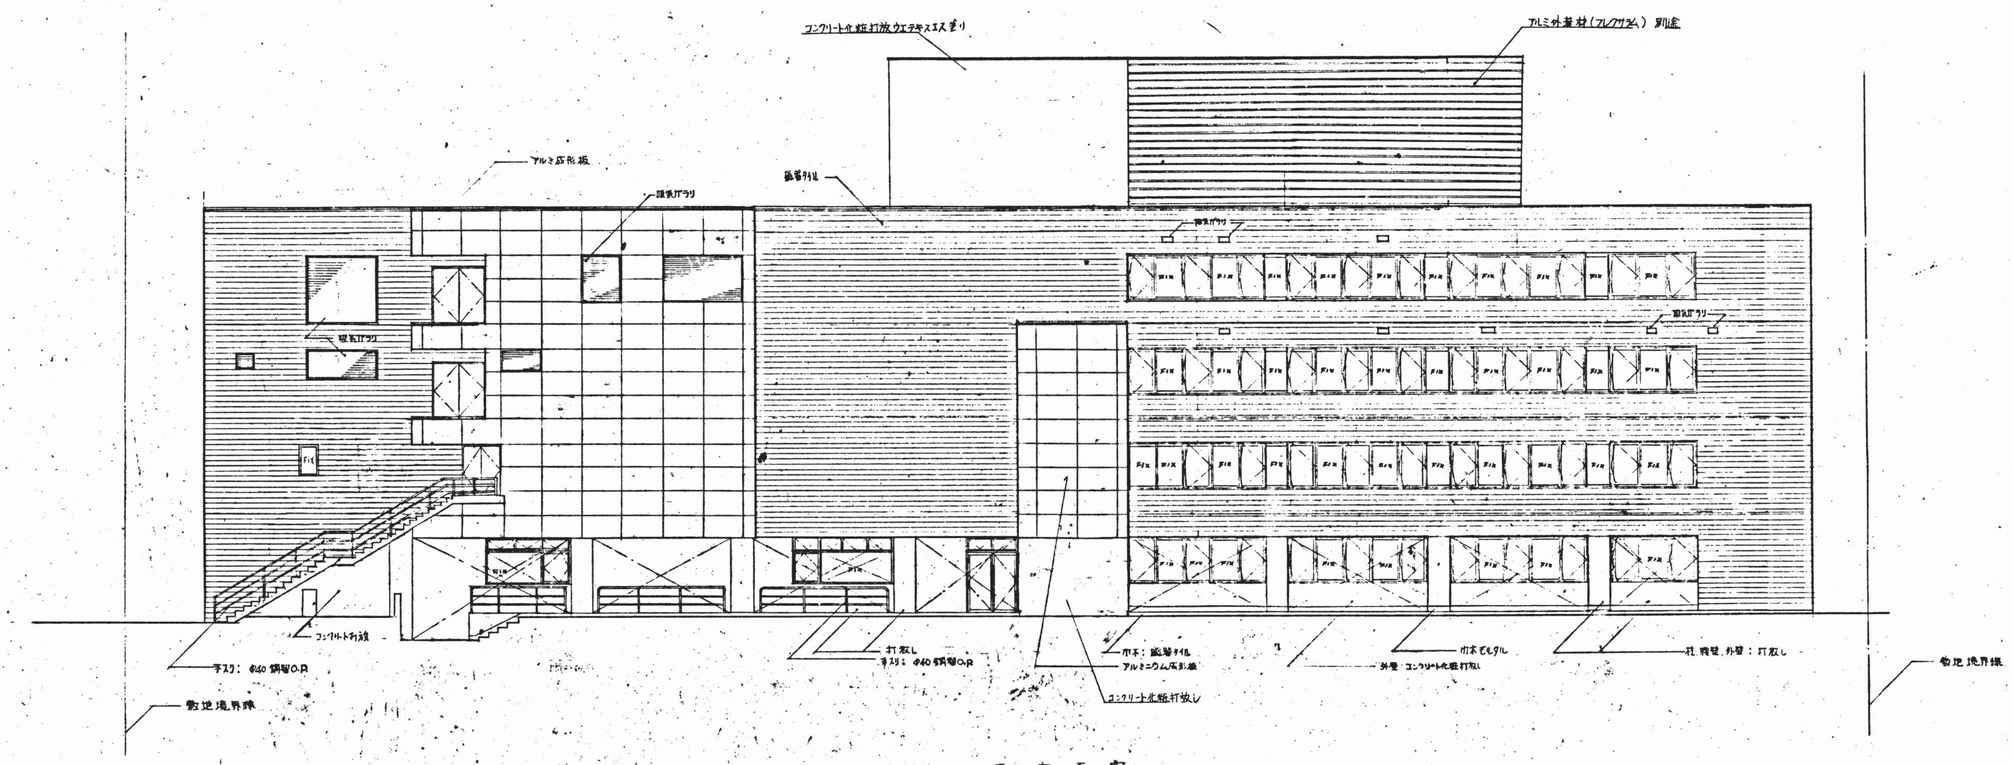

南立面図

[redacted]	図面番号 0931-00	工事名称 (仮称)鎌倉市新中央公民館新築工事	縮尺 1:100
	図面名称 南立面図		作成日 55. 7. 31
	[redacted]		通し番号 20

G 20

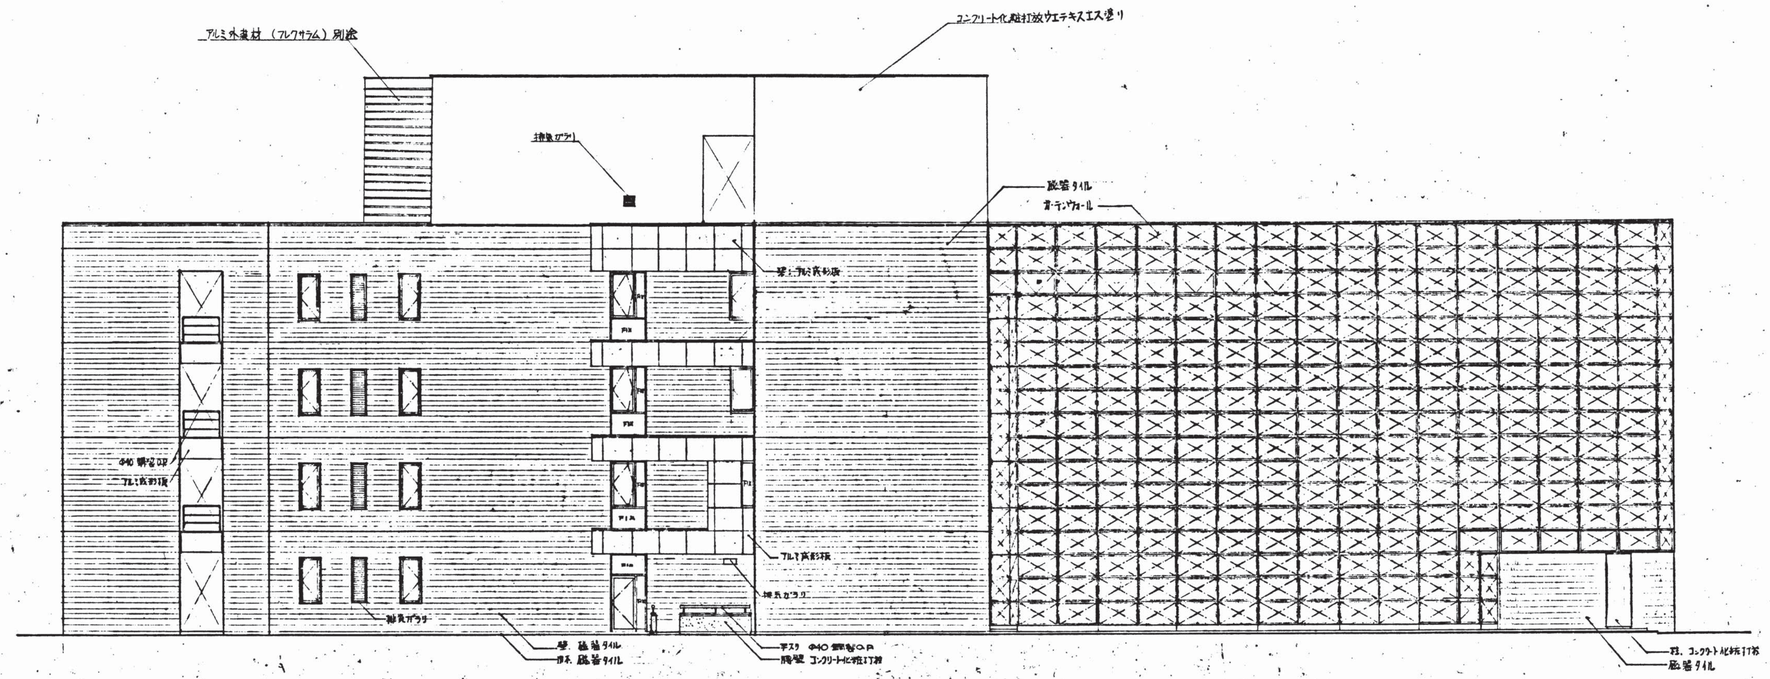

北立面図

[redacted]	設計番号 0931-00	工事名称 (仮称)鎌倉市新中央公民館新築工事	図面 G 21
	図面名 北立面図	縮尺 1:100	
	作成 [redacted]	作成日 55. 7. 31	通し番号 21