



東面 立面図 1:100

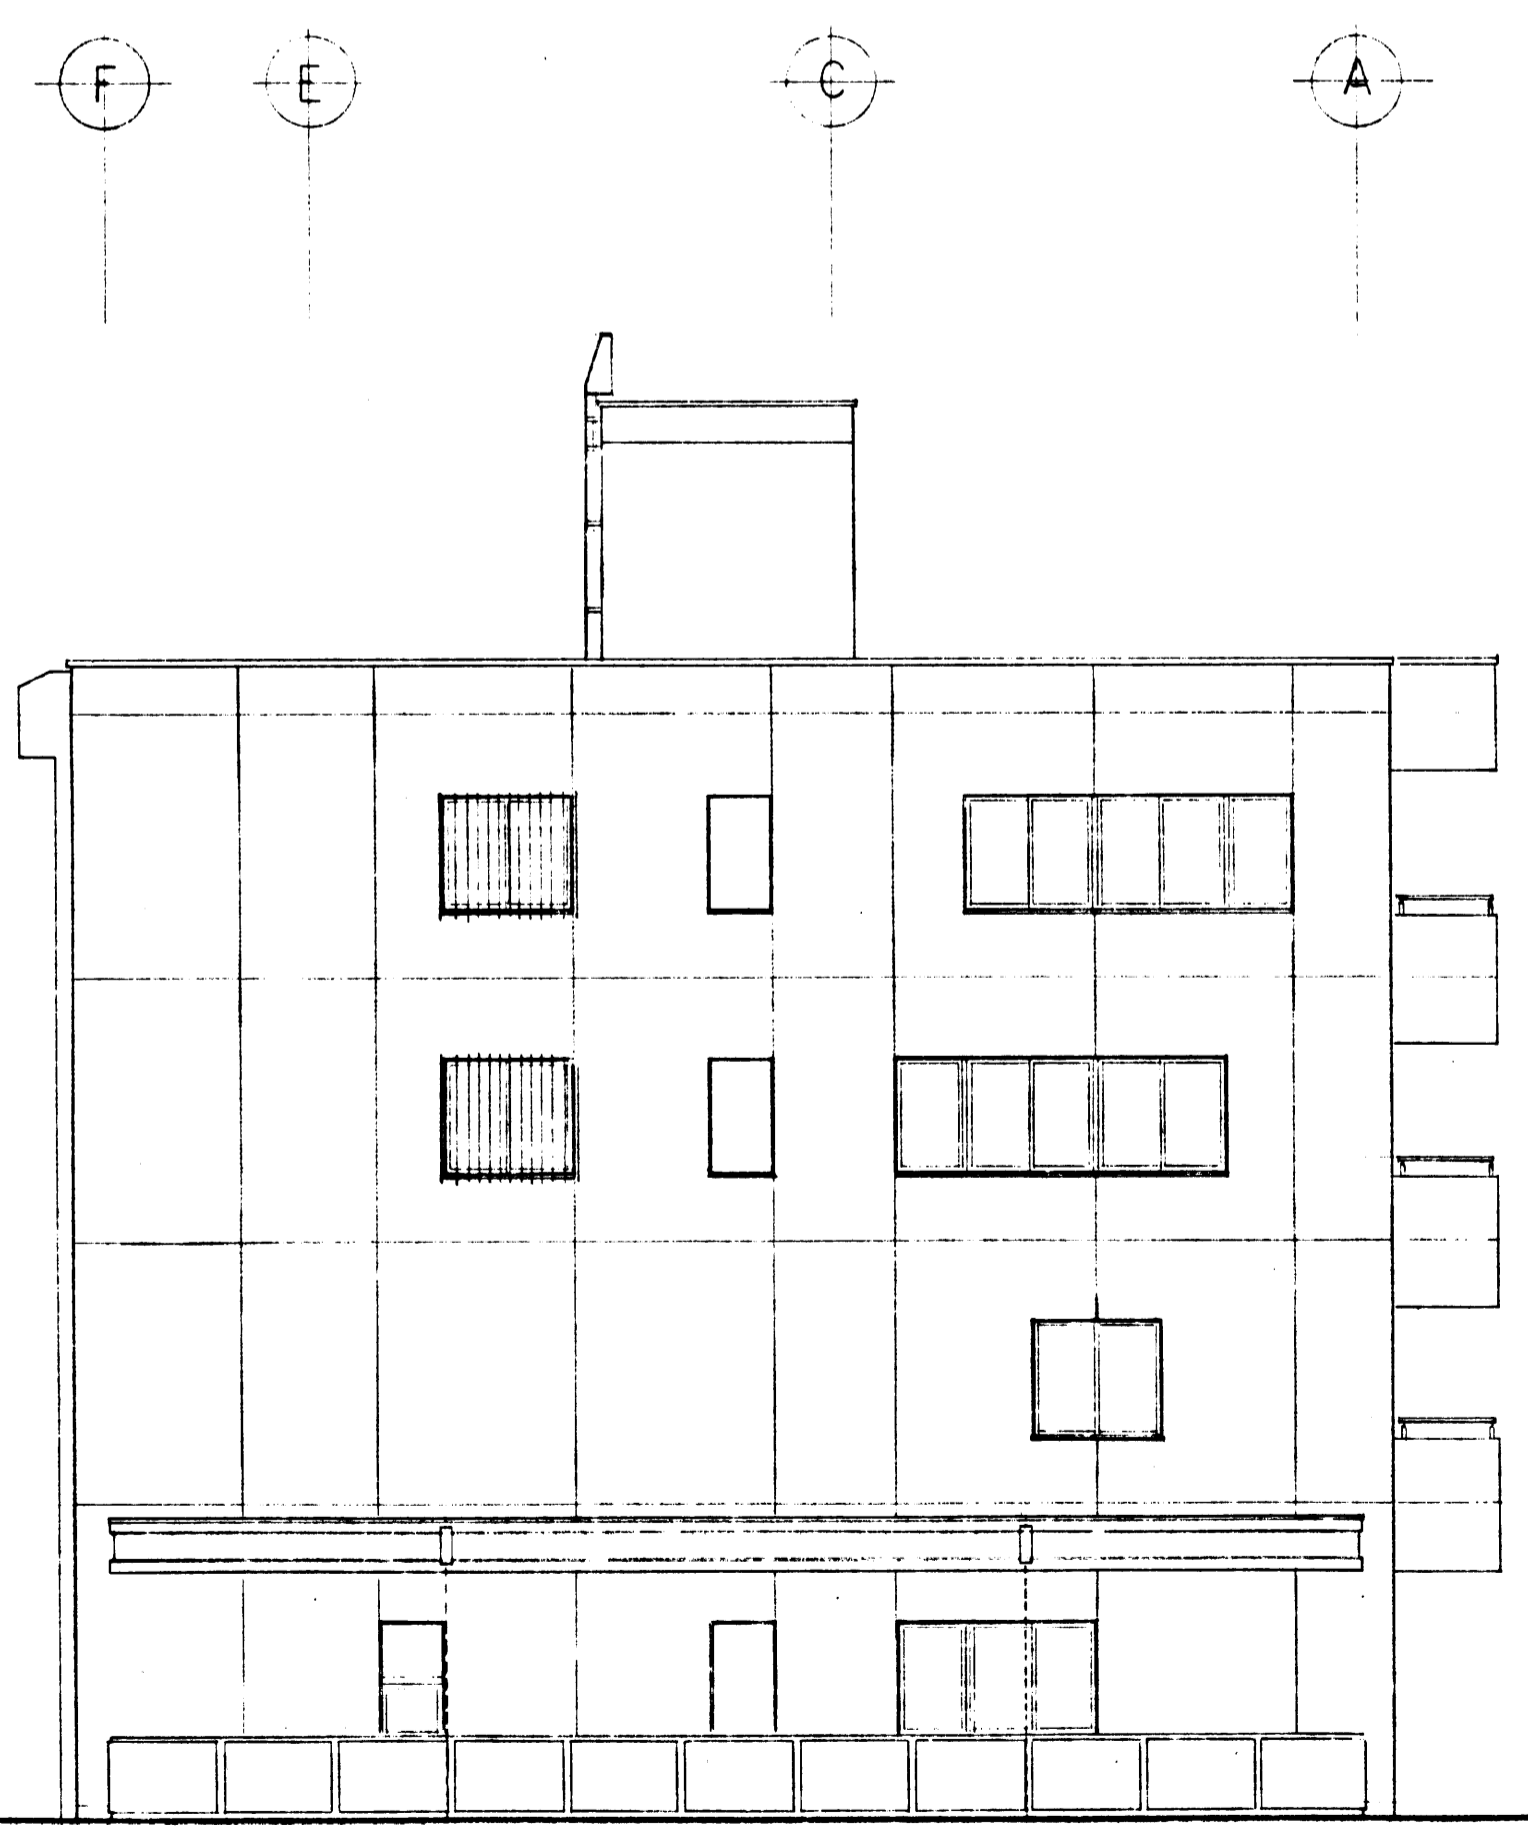


南面 立面図 1:100

工事名	平成8年度 台調整池ポンプ棟・上部建物建築工事				
	東、南立面図				
縮尺	1:100	図面番号	A-21		
		設計年月日	平成	年	月 日
課長等	課長代理等	課長補佐等	担当係長等	検図者	設計者
鎌倉市役所建設部下水道河川整備課					

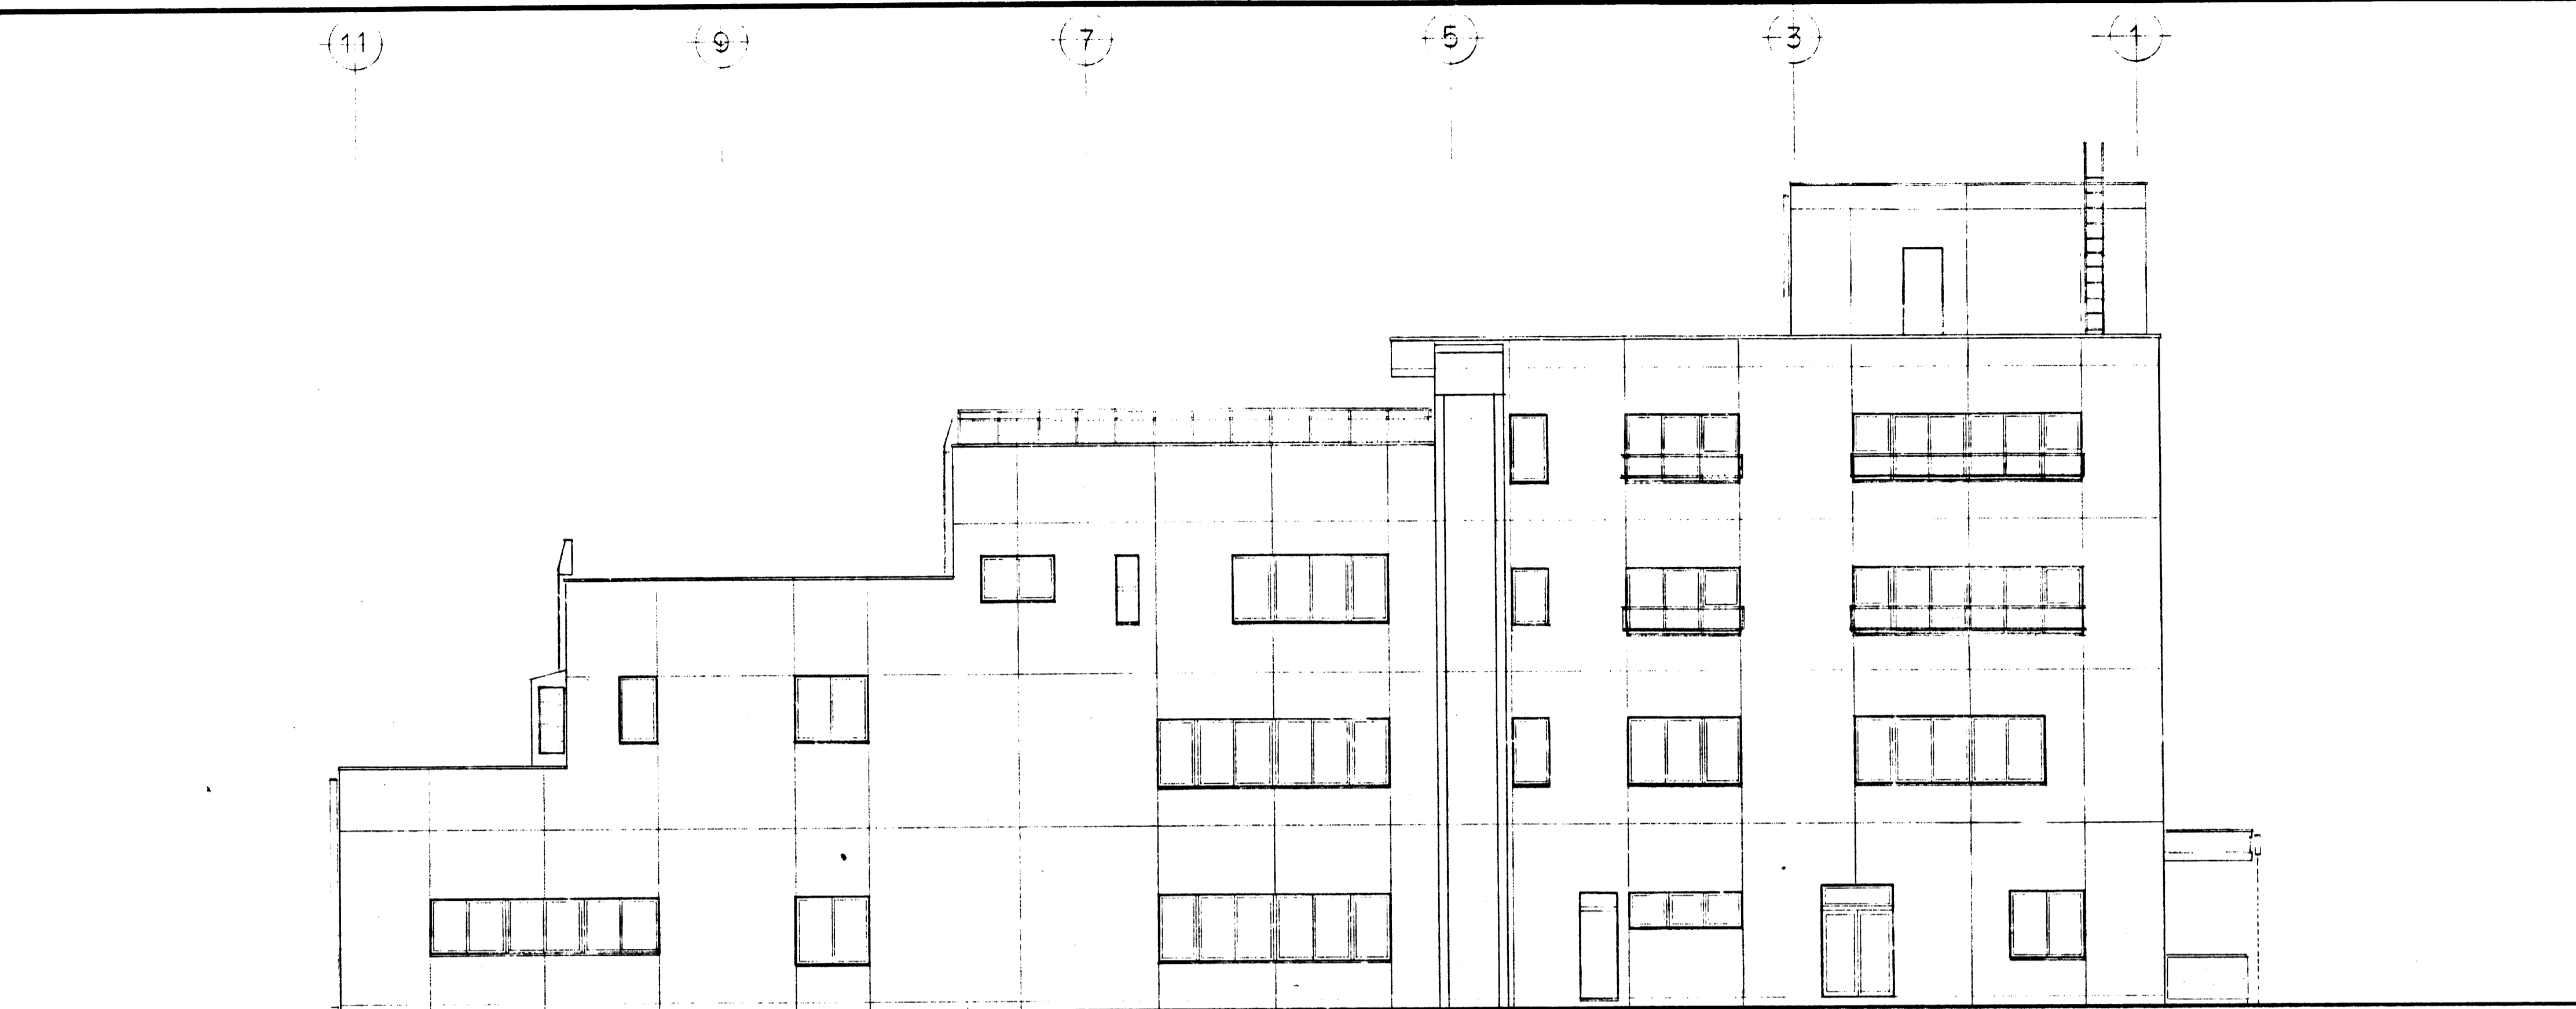

西面 立面图 1:100

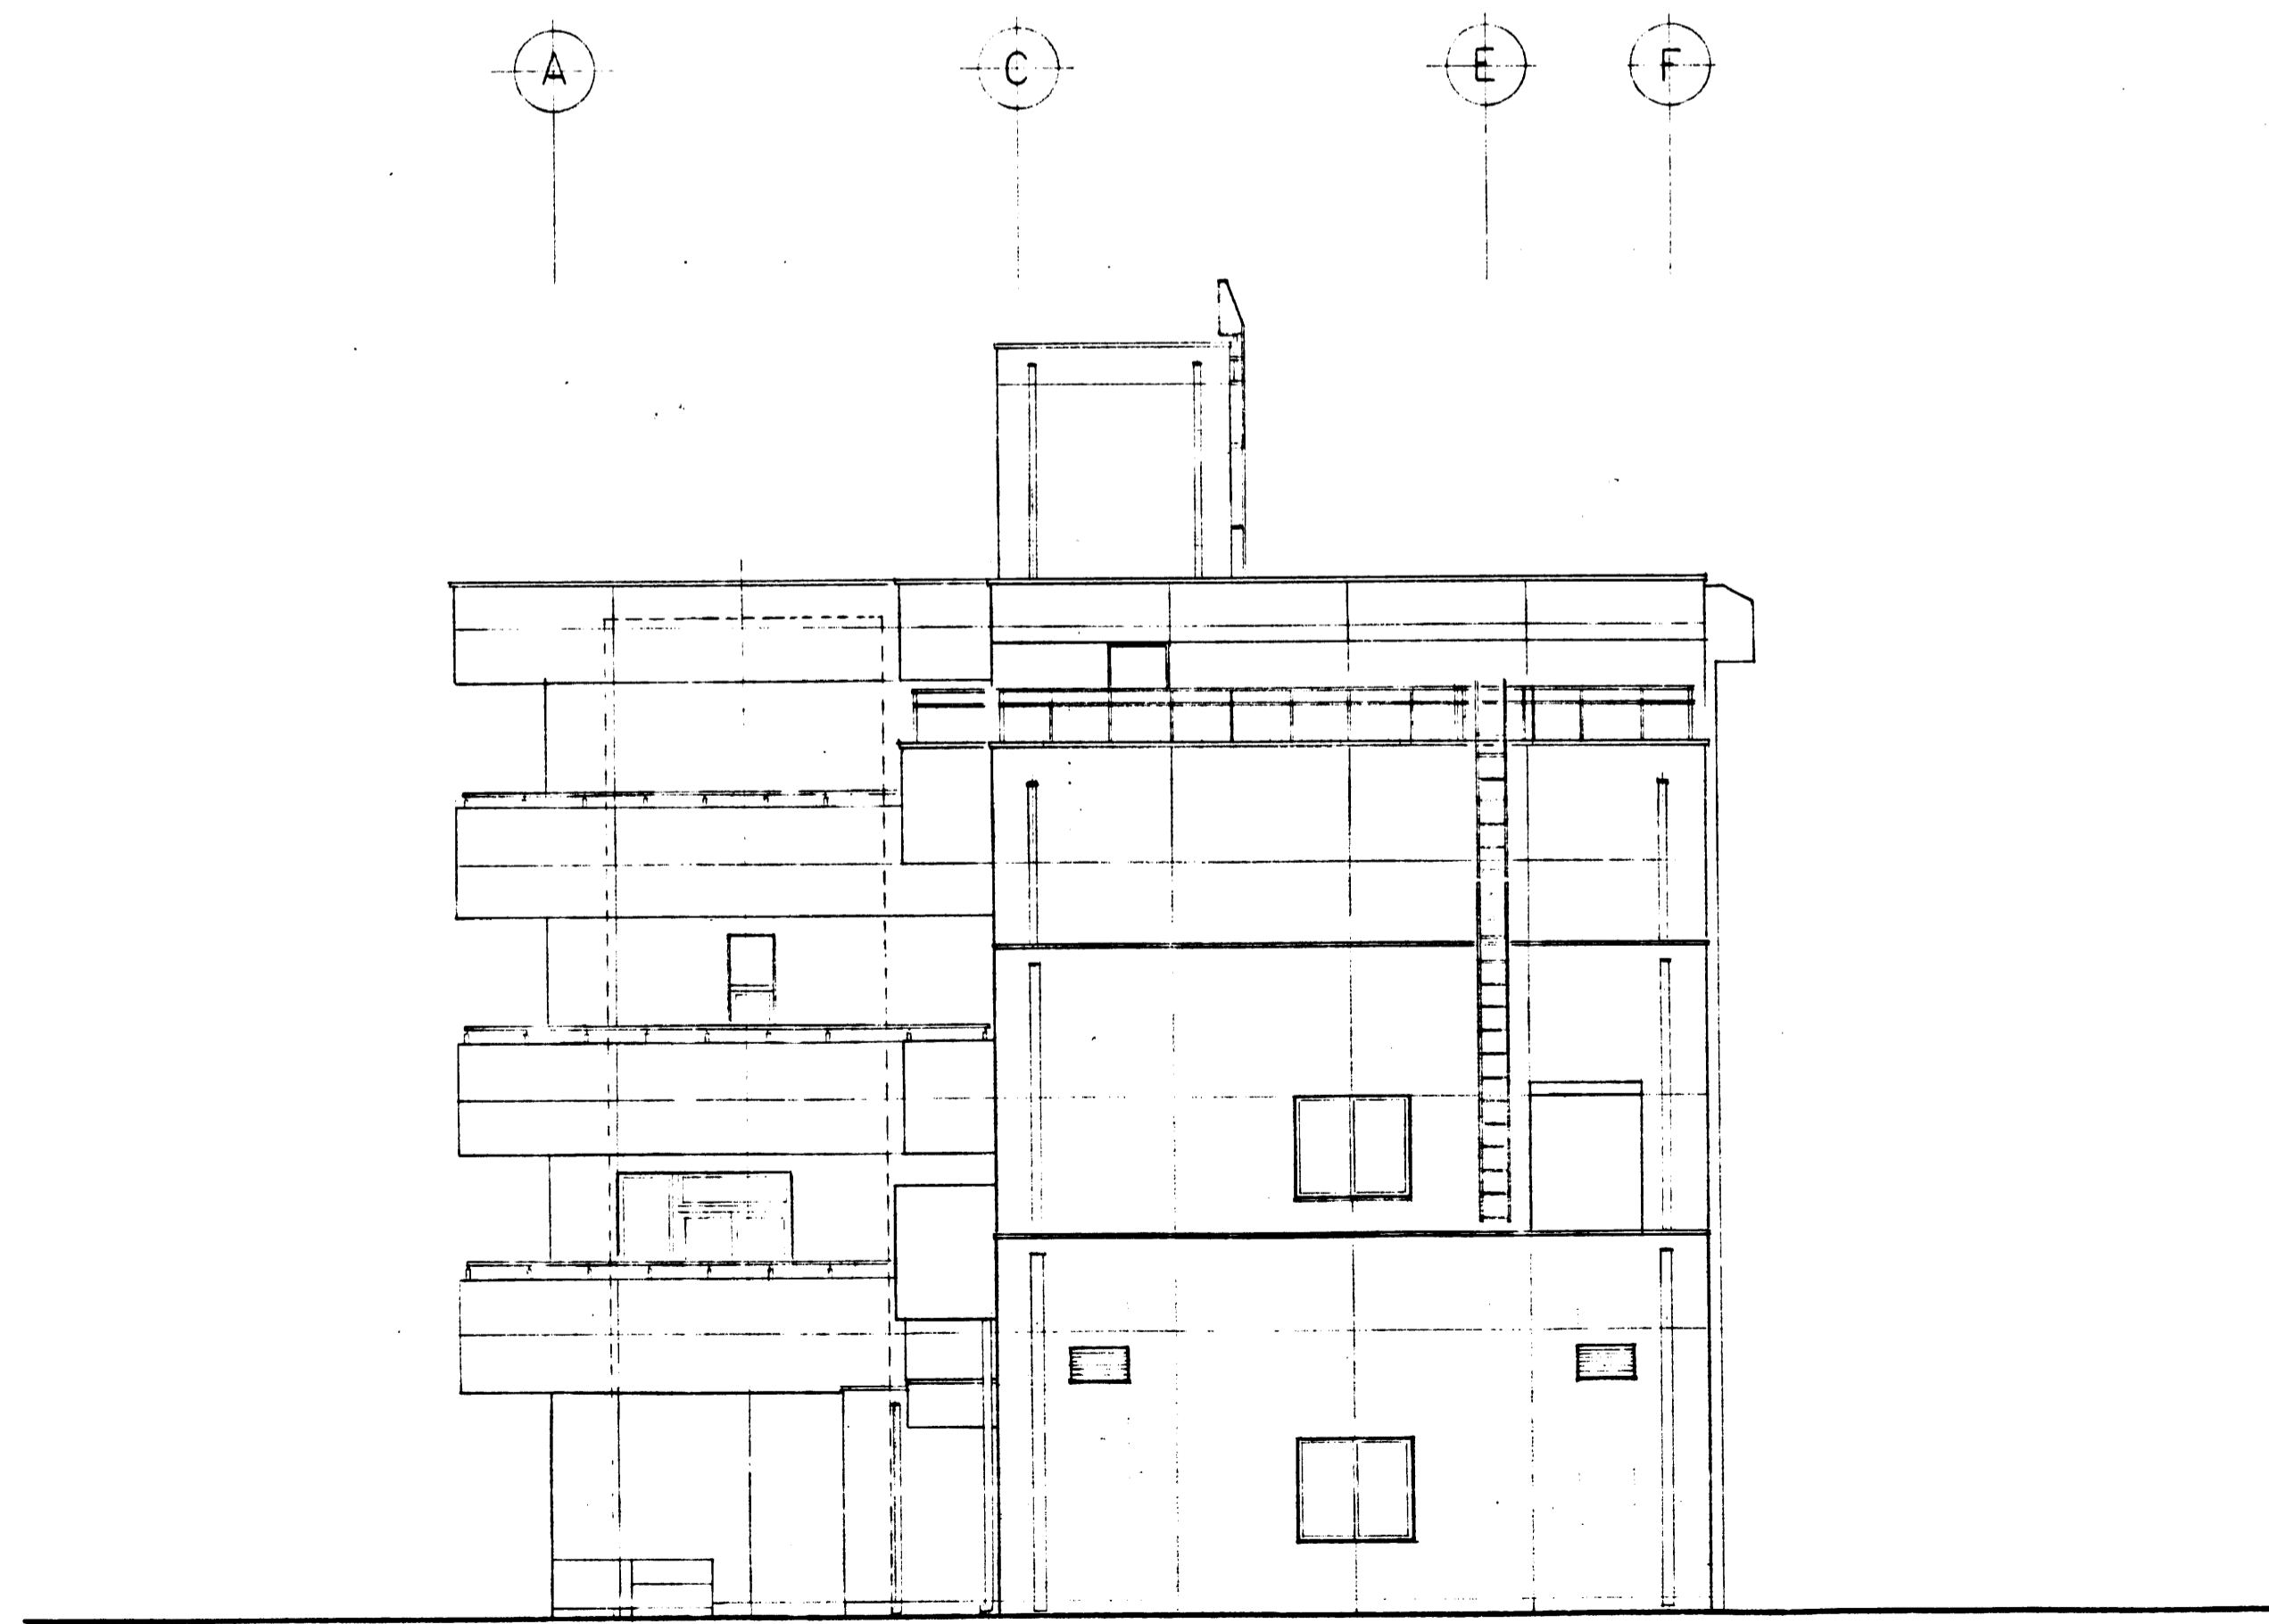

北面 立面图 1:100

工事名	平成8年度 台調整池ポンプ棟・上部建物建築工事				
	西, 北立面图				
縮尺	1:100	図面番号	A-22		
		設計年月日	平成	年	月 日
課長等	課長代理等	課長補佐等	相当係長等	検図者	設計者
鎌倉市役所建設部下水道河川整備課					